


TAV 08

La città dentro
Un nuovo Istituto a Custodia Attenuata per
Tossicodipendenti a Milano

Pianta piano tipo | Sezioni torre detentiva
Scala 1:100

Politecnico di Milano
a.a. 2018/2019
Relatore: Pierluigi Salvadeo
Studenti: Benna Lorenzo, Villa Beatrice

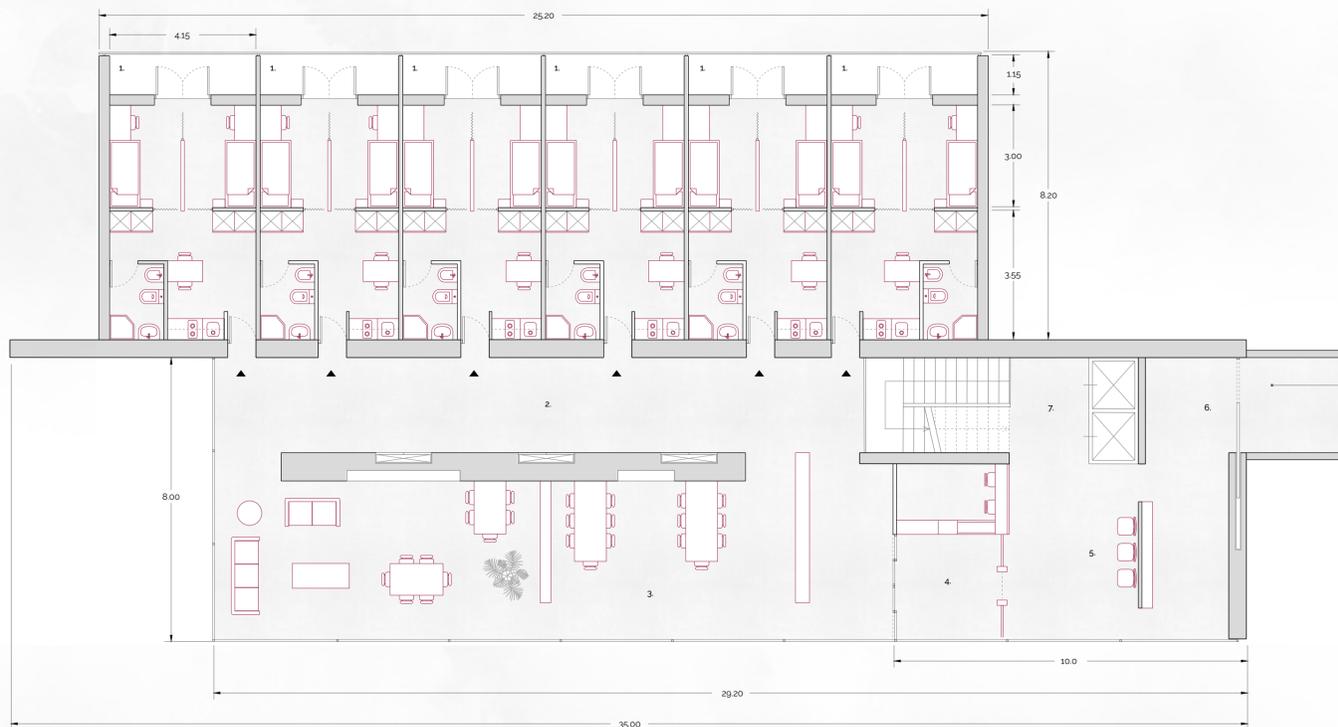

nucleo detentivo (1 piano)
 12 detenuti

x 7 piani
 84 detenuti

4 x
 336
 detenuti totali


► accesso camere detentive

1. camere detentive
2. spazio di distribuzione | servizio
3. spazio di socializzazione
4. spazio di controllo
5. spazio di attesa detenuti
6. accesso area trattamentale
7. spazio di risalita

Pianta piano secondo | Piano tipo nucleo detentivo



Sezione A-A'

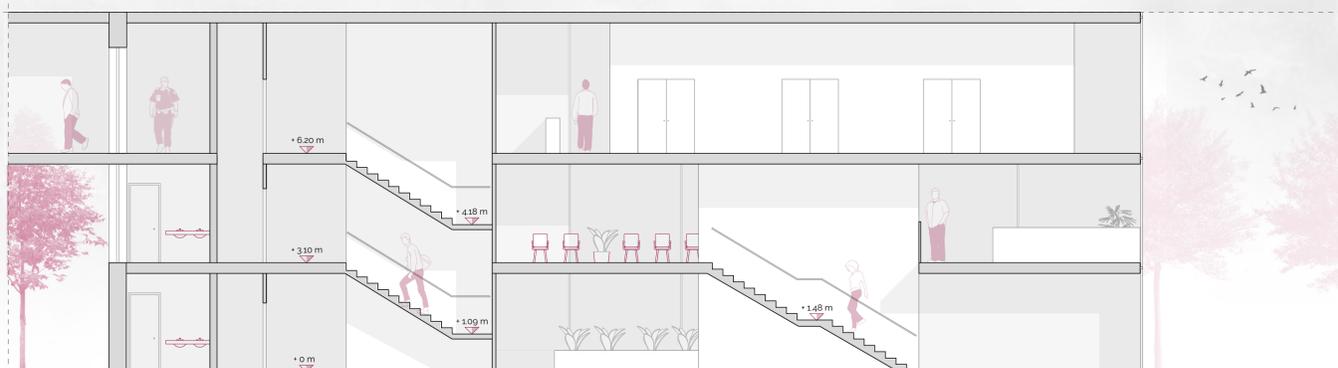

Sezione B-B'



Sezione C-C'