


LA PALESTRA


SPOGLIATOI PALESTRA

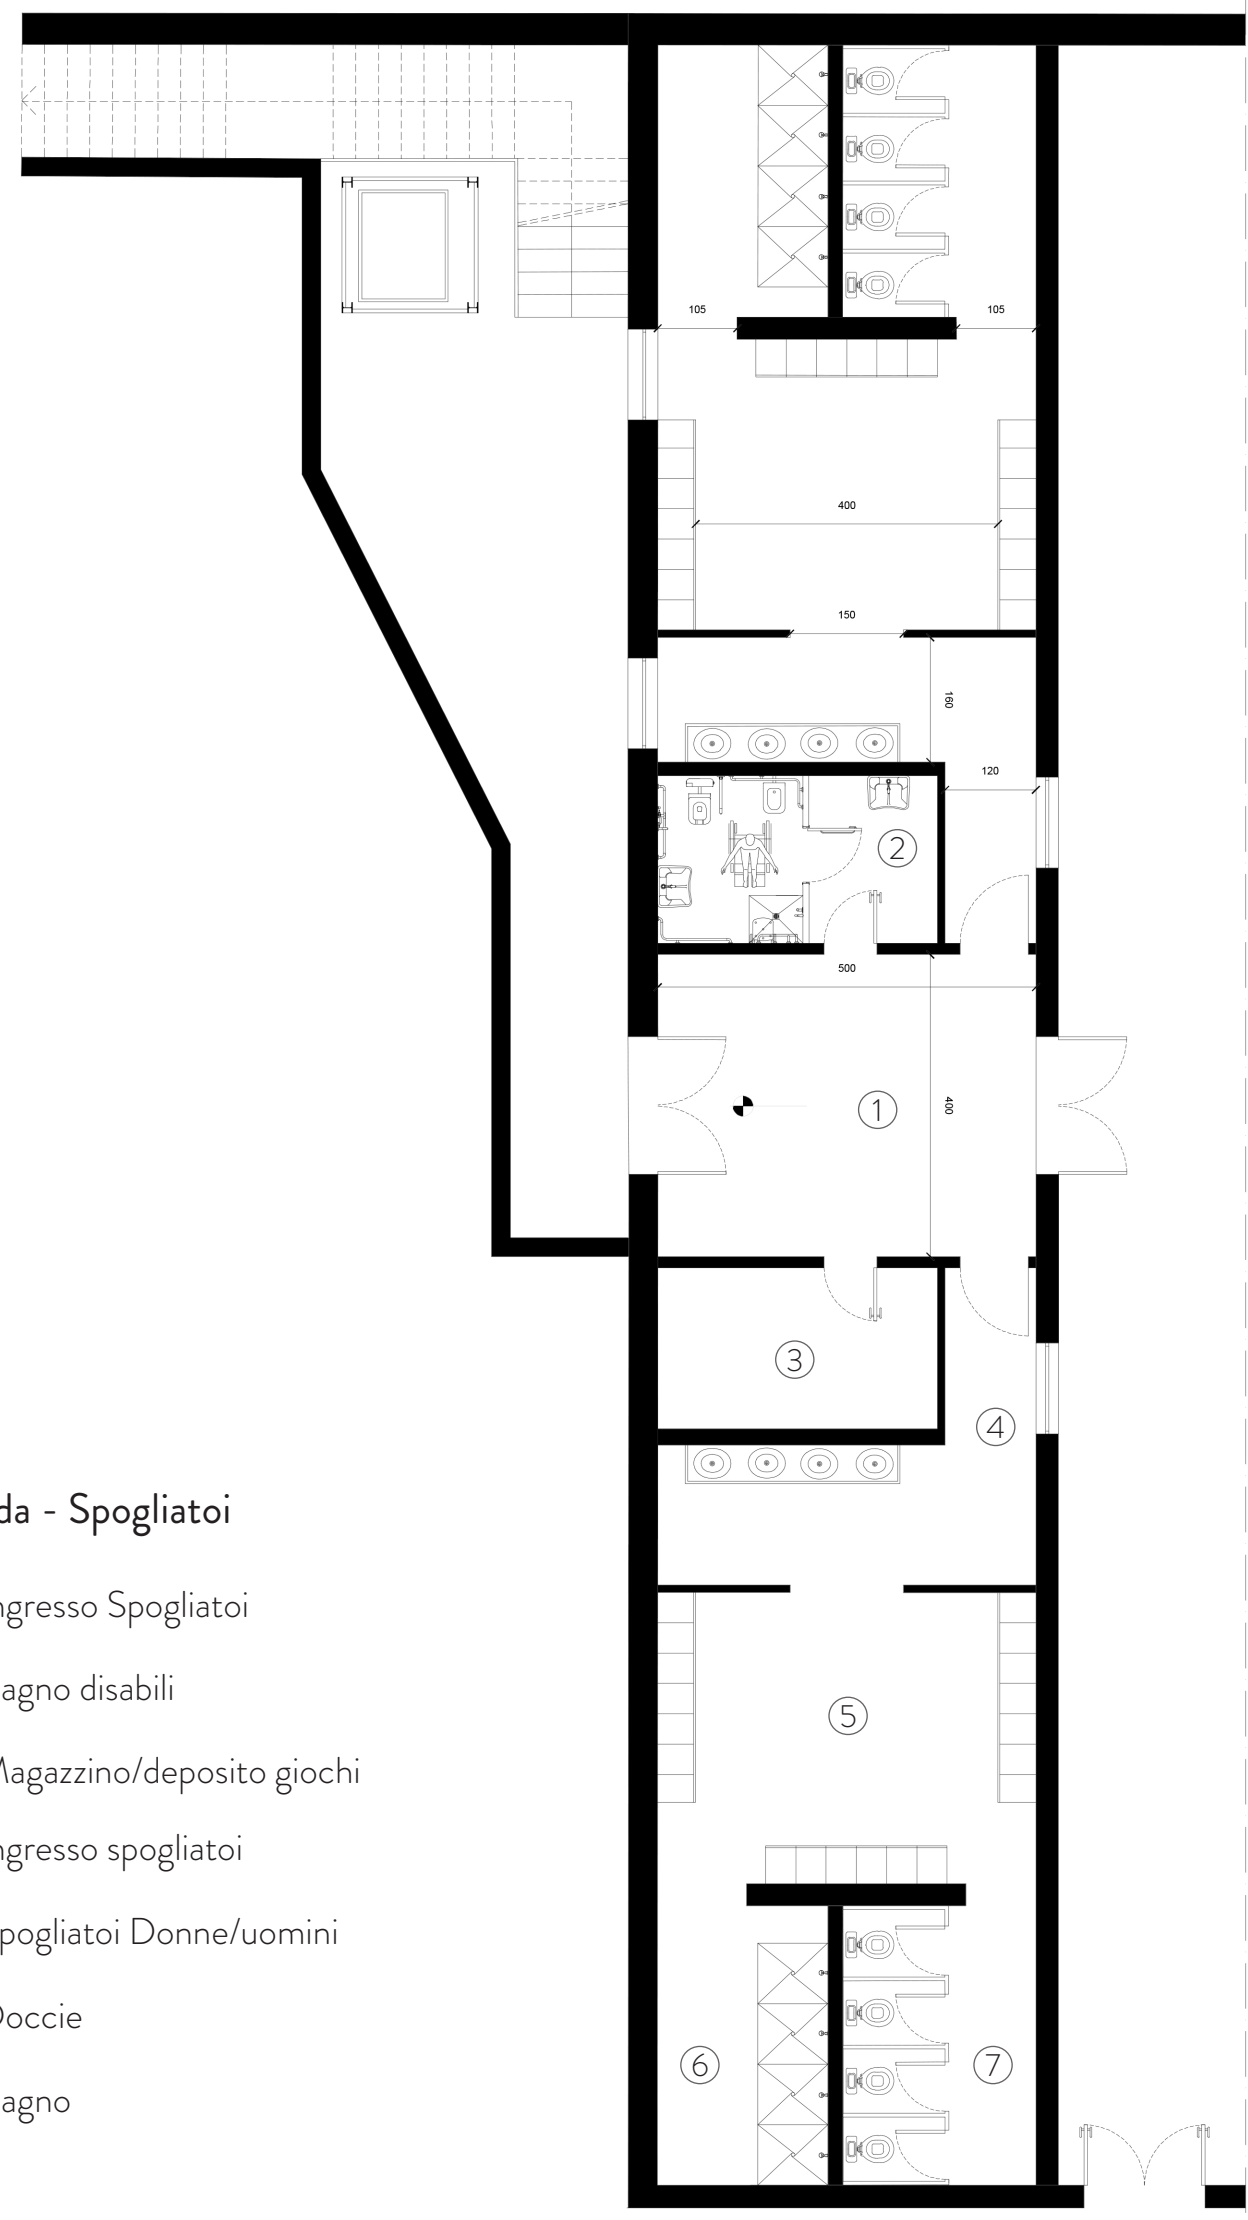

Legenda - Spogliatoi


- ① Ingresso Spogliatoi
- ② Bagno disabili
- ③ Magazzino/deposito giochi
- ④ Ingresso spogliatoi
- ⑤ Spogliatoi Donne/uomini
- ⑥ Doccie
- ⑦ Bagno

PIANO INTERRATO ORATORIO

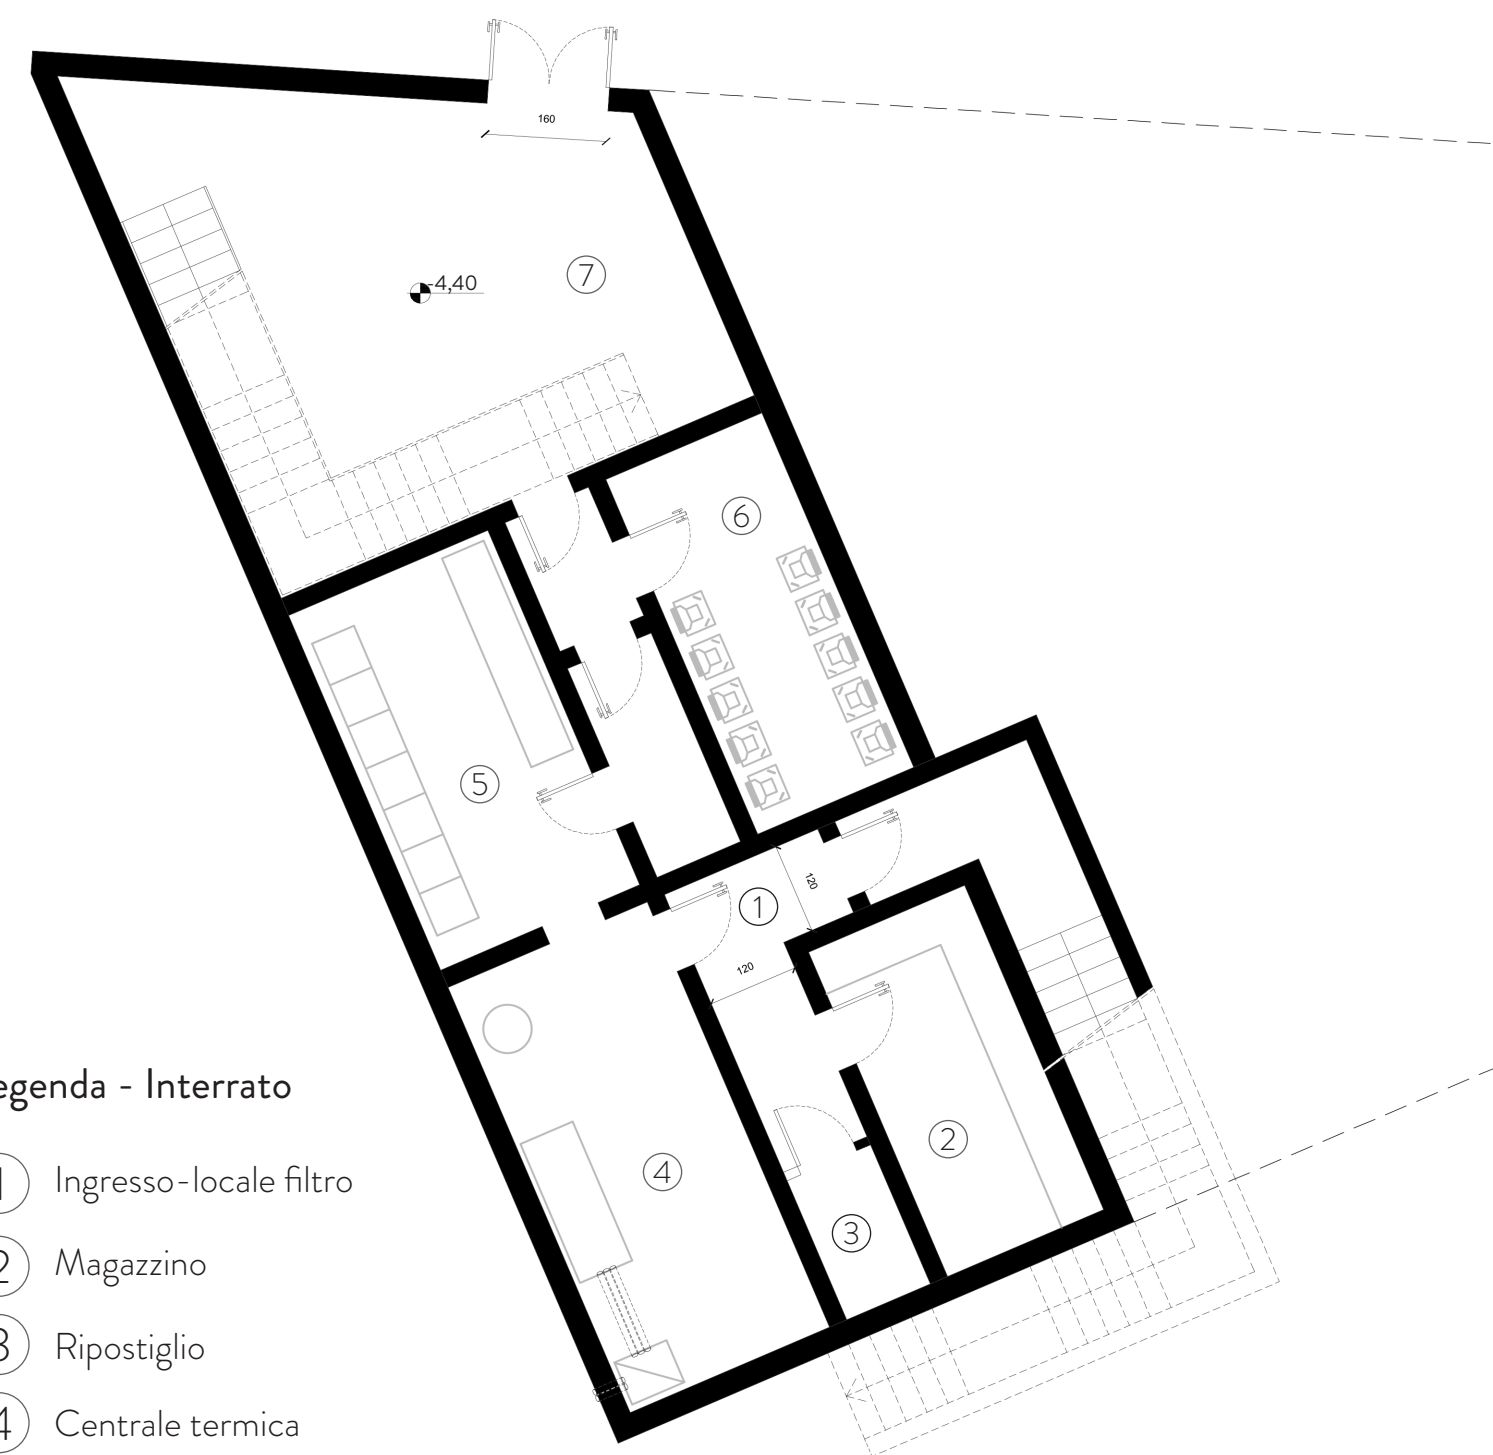

Legenda - Interrato

- ① Ingresso - locale filtro
- ② Magazzino
- ③ Ripostiglio
- ④ Centrale termica
- ⑤ Locale tecnico
- ⑥ Locale rifiuti
- ⑦ Locale accessorio

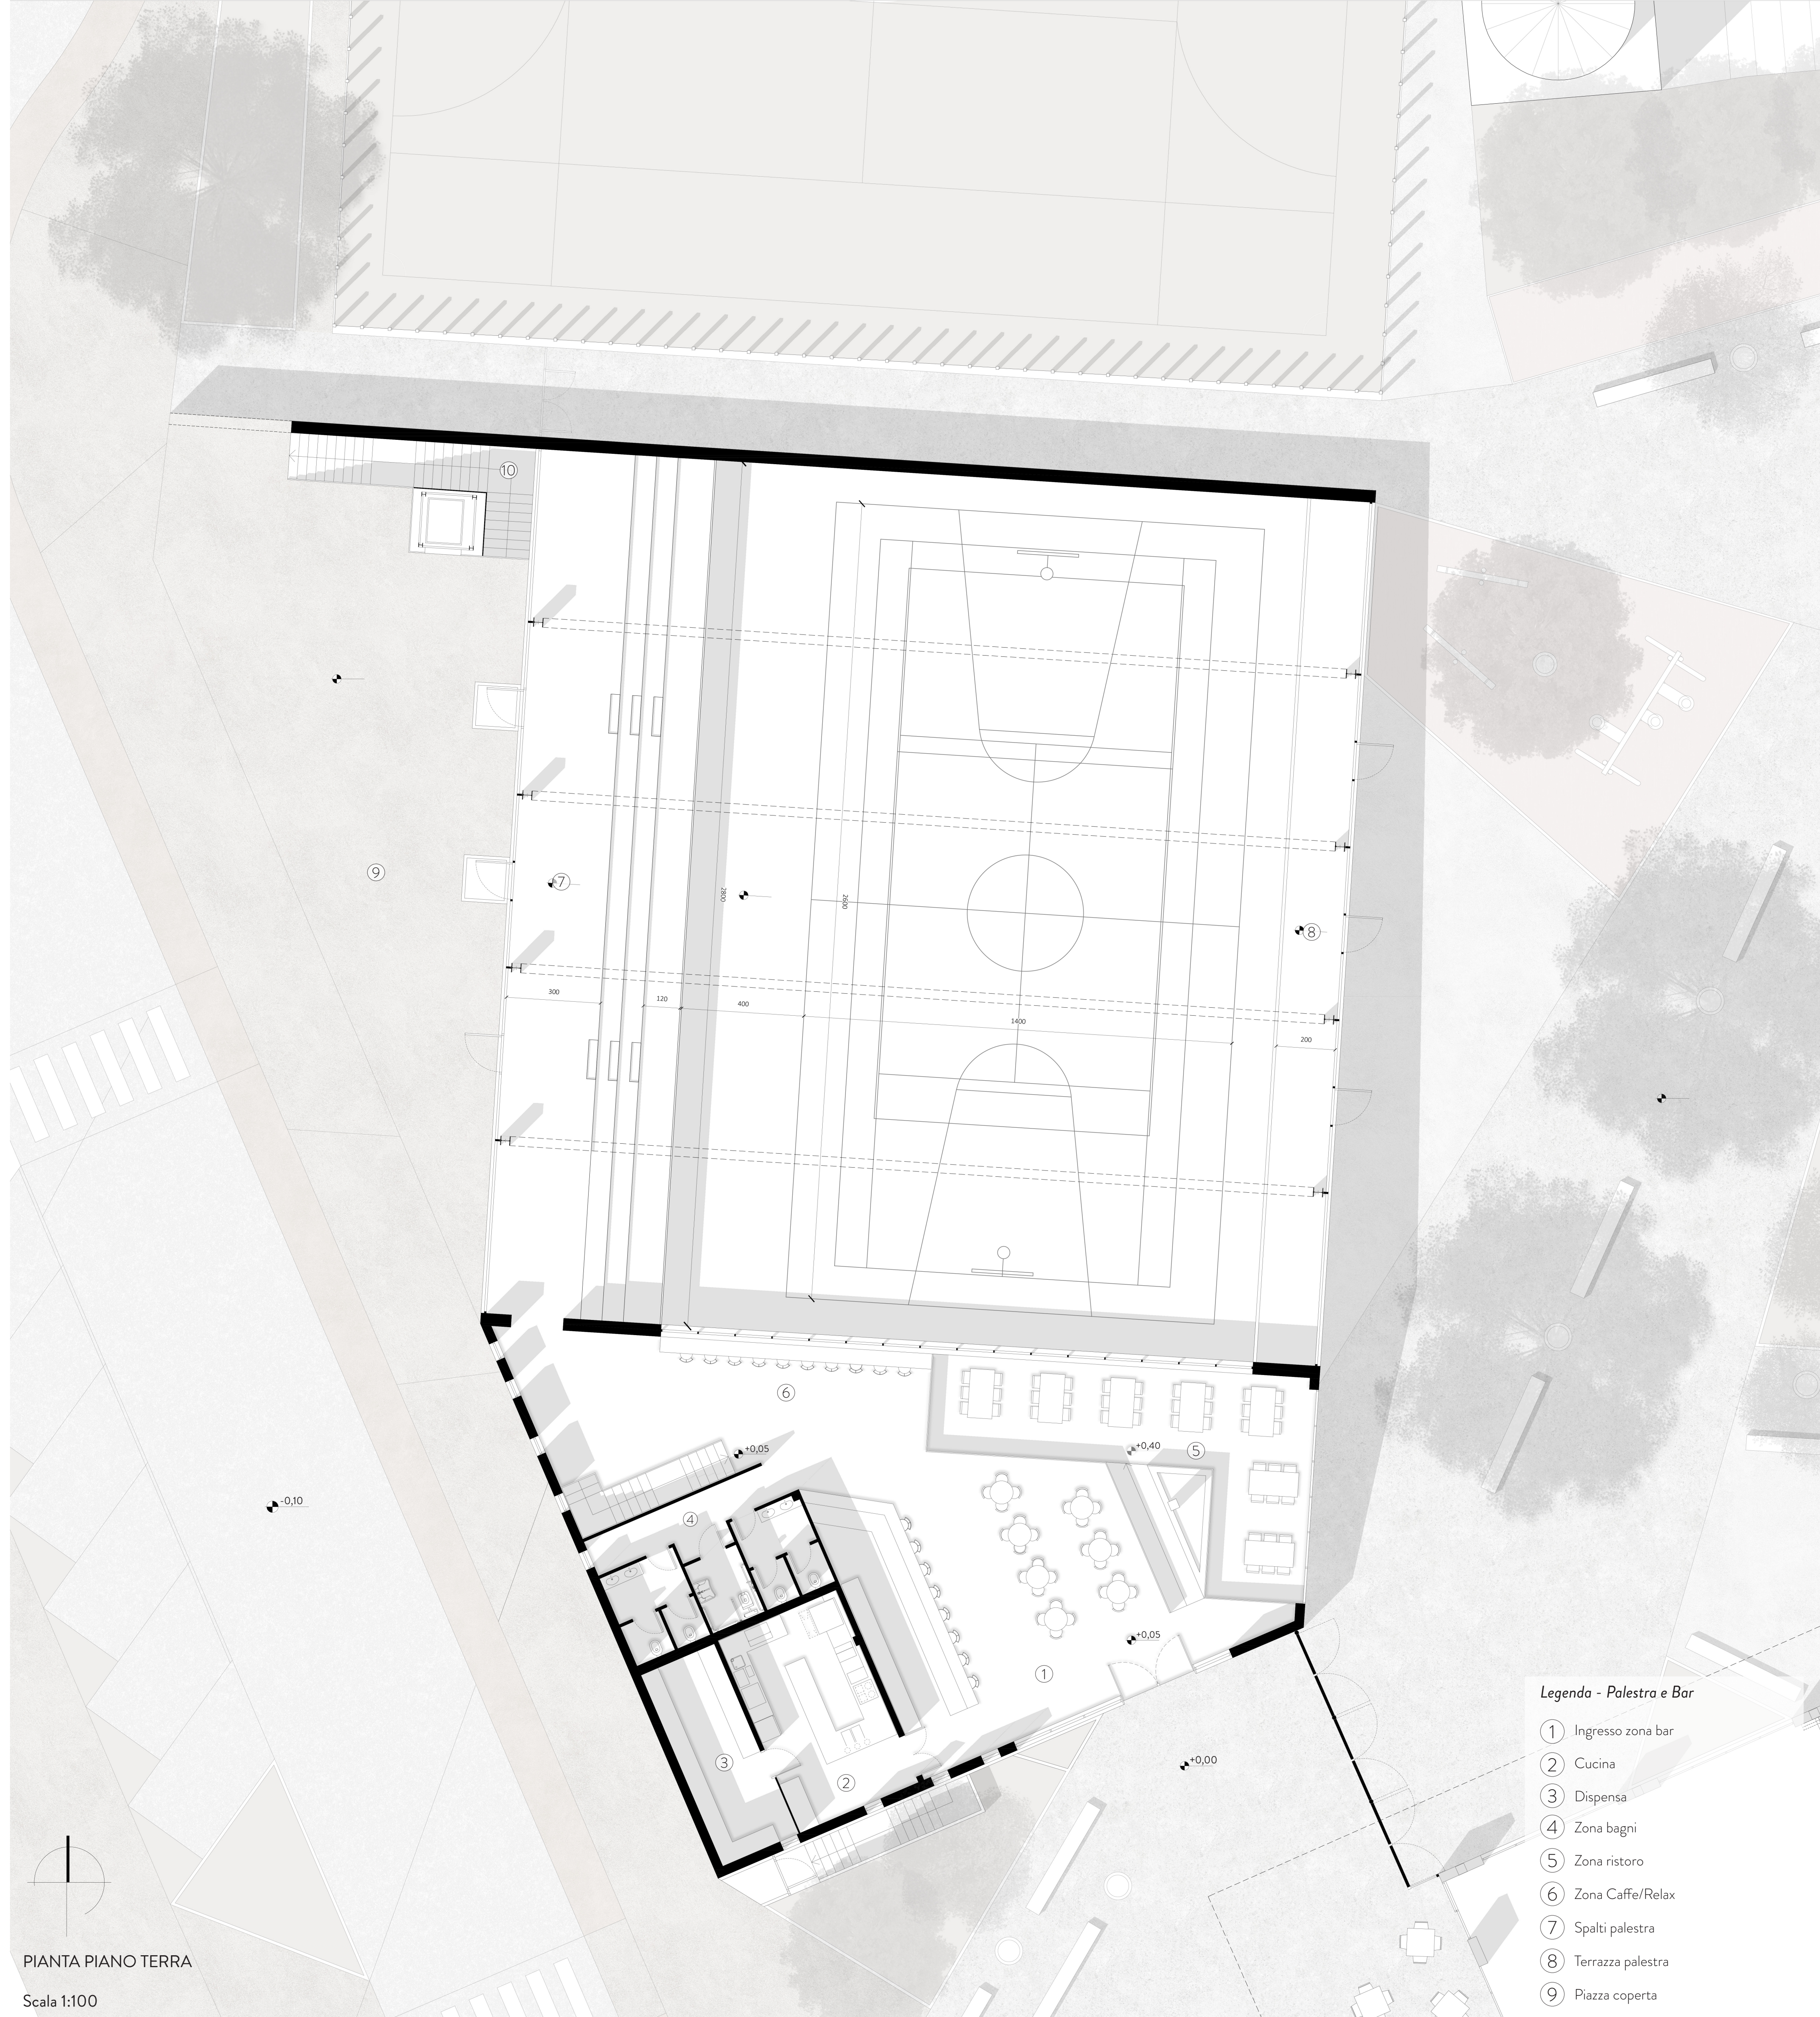


PIANTA PIANO TERRA


Scala 1:100

Legenda - Palestra e Bar


- ① Ingresso zona bar
- ② Cucina
- ③ Dispensa
- ④ Zona bagni
- ⑤ Zona ristoro
- ⑥ Zona Caffè/Relax
- ⑦ Spalti palestra
- ⑧ Terrazza palestra
- ⑨ Piazza coperta

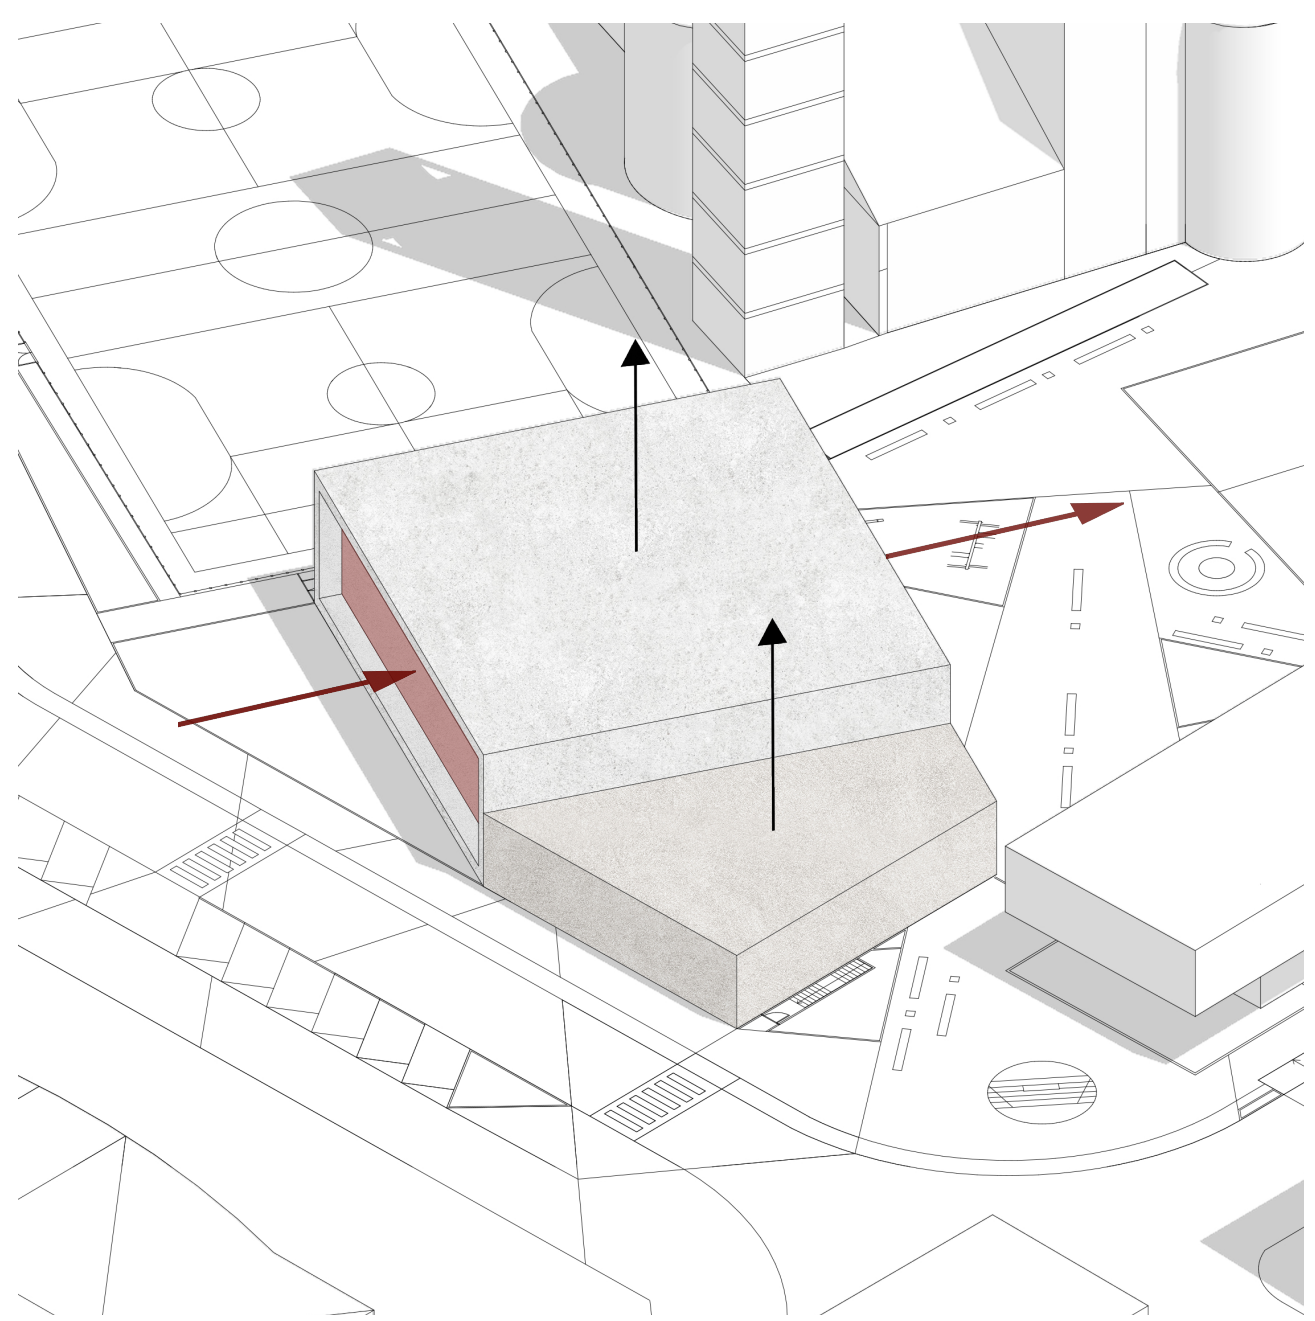


SVUOTAMENTO E APERTURA DEL CAMPO VISIVO

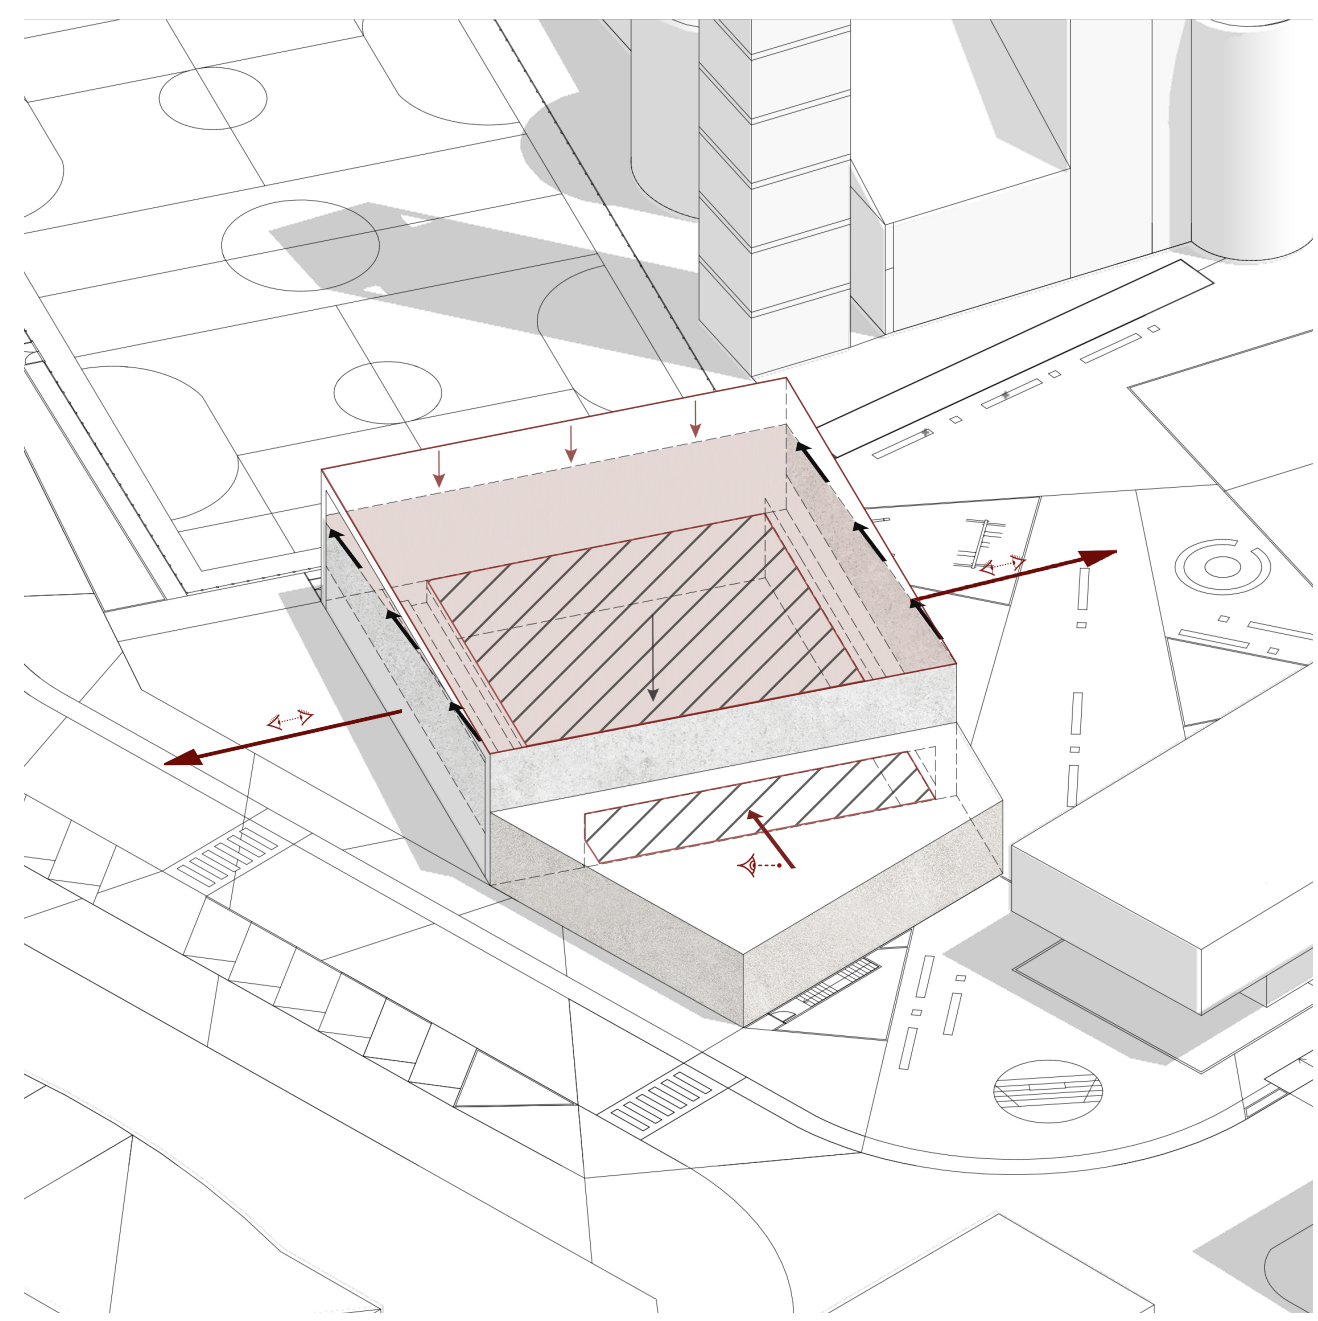


SOTTRAZIONI E TRAFORMAZIONI VOLUMETRICHE

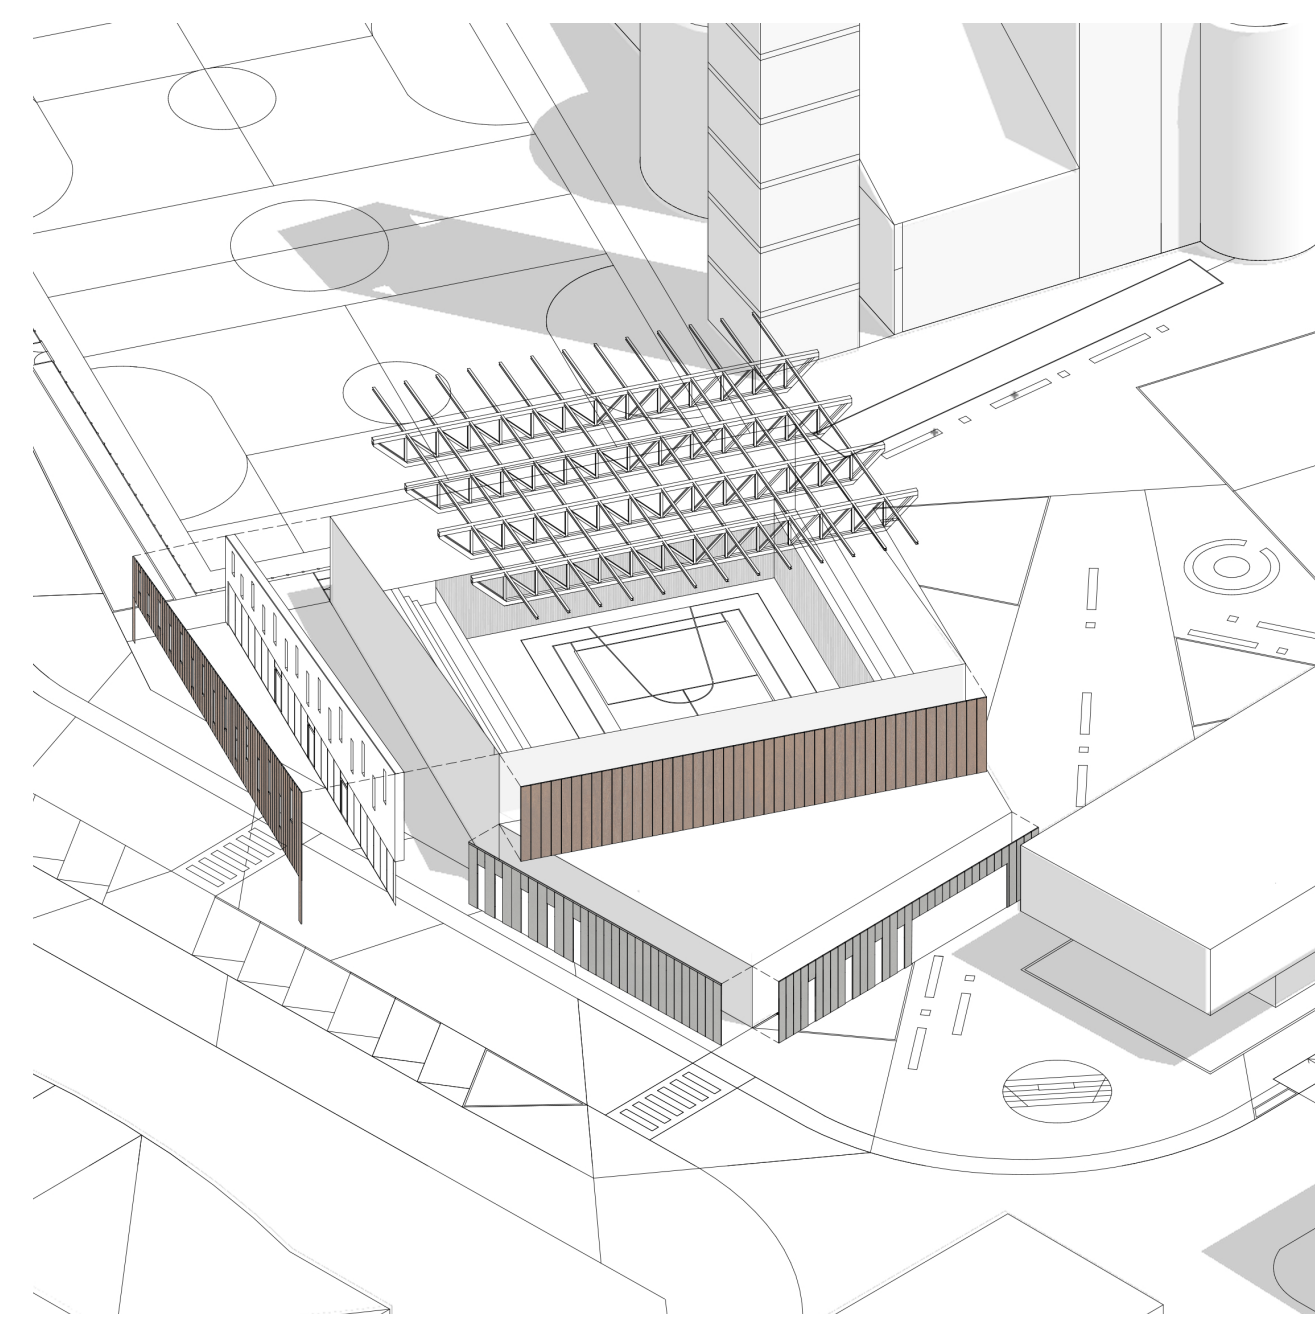

ASPETTO MATERICO E COMPOSITIVO E COSTRUTTIVO DELLA STRUTTURA

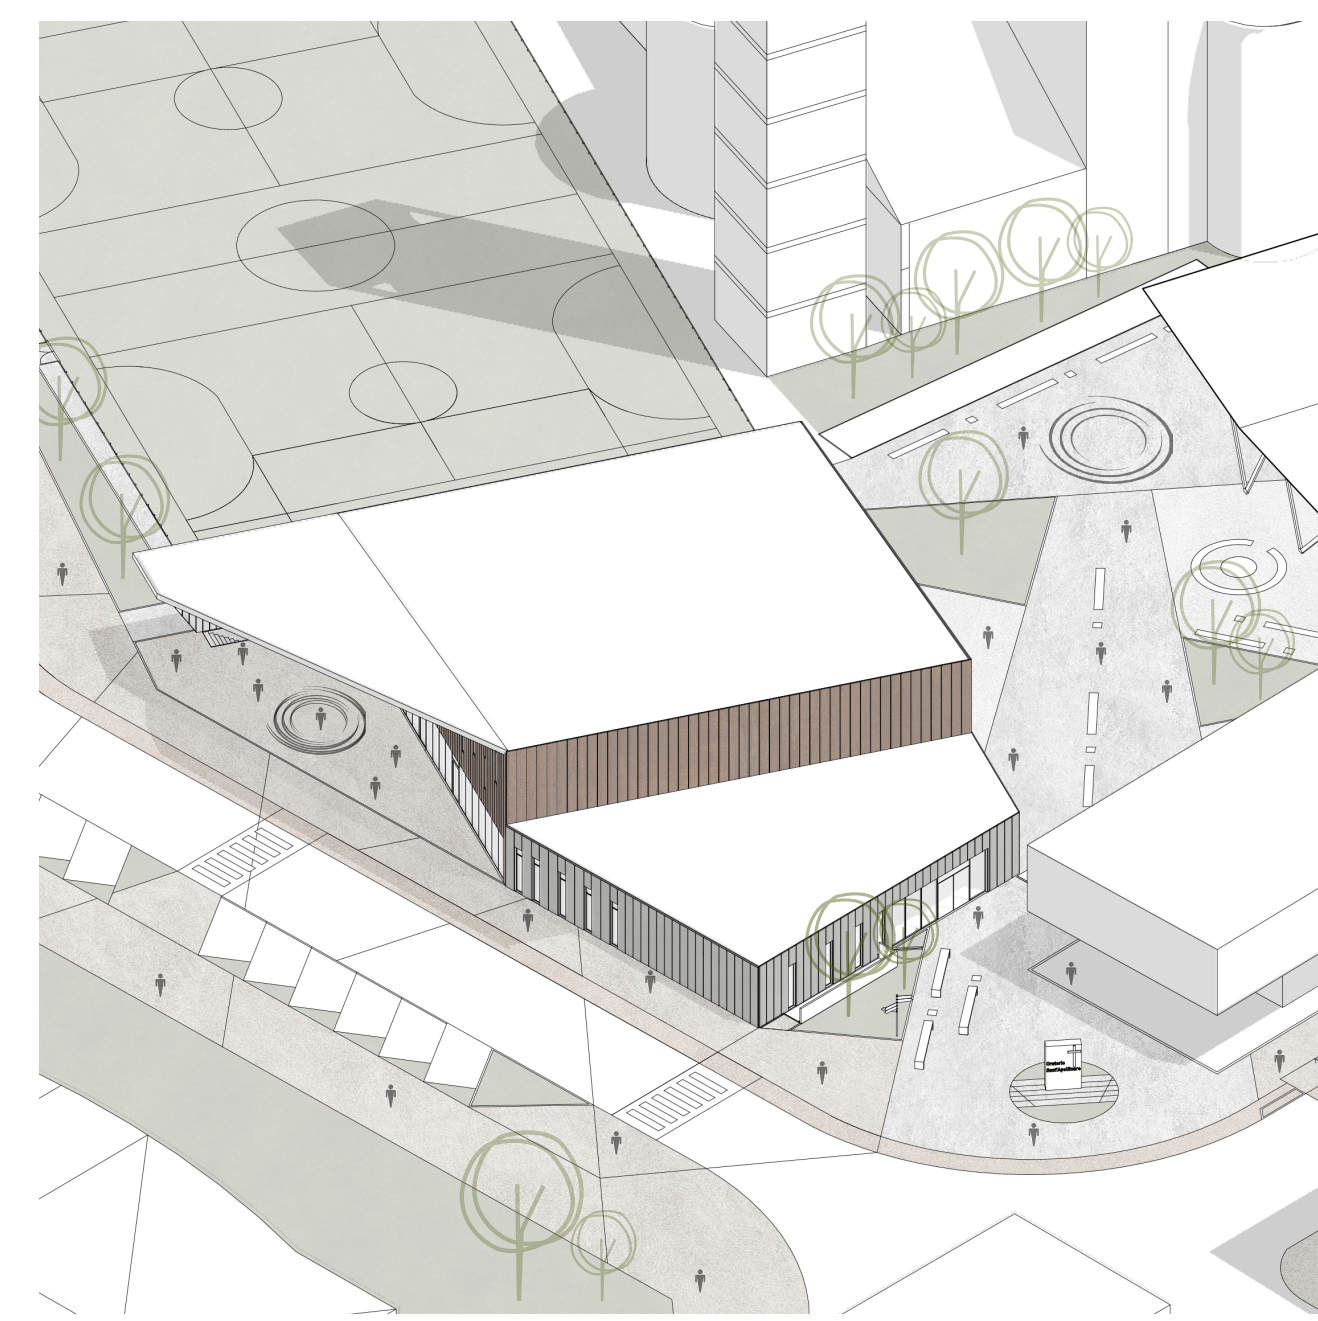

VISTA ASSONOMETRICA FINALE

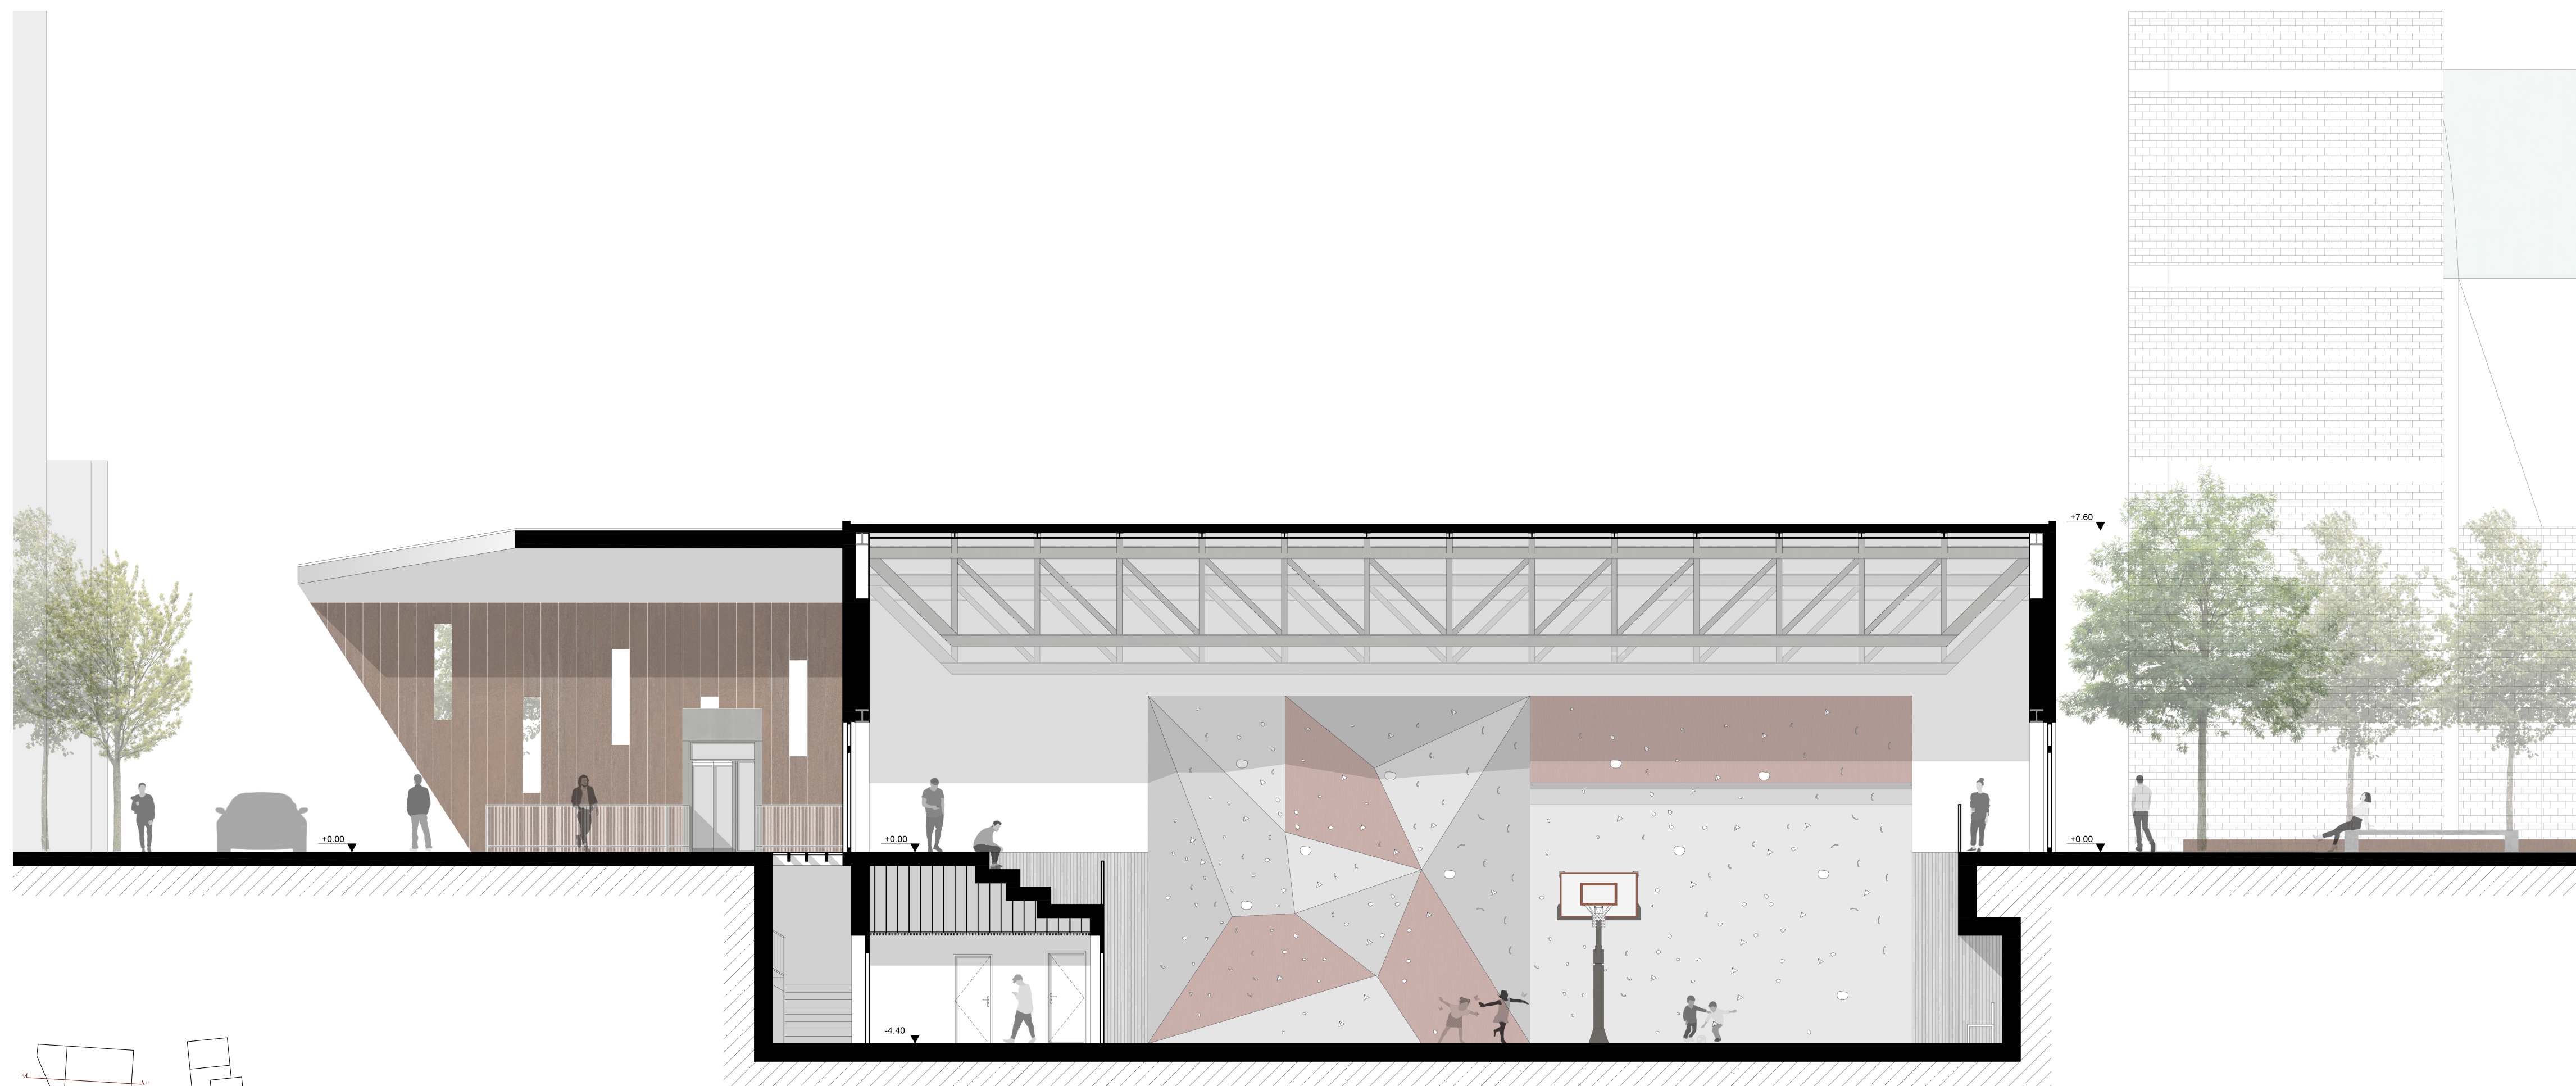

SEZIONE TRASVERSALE H-H'