
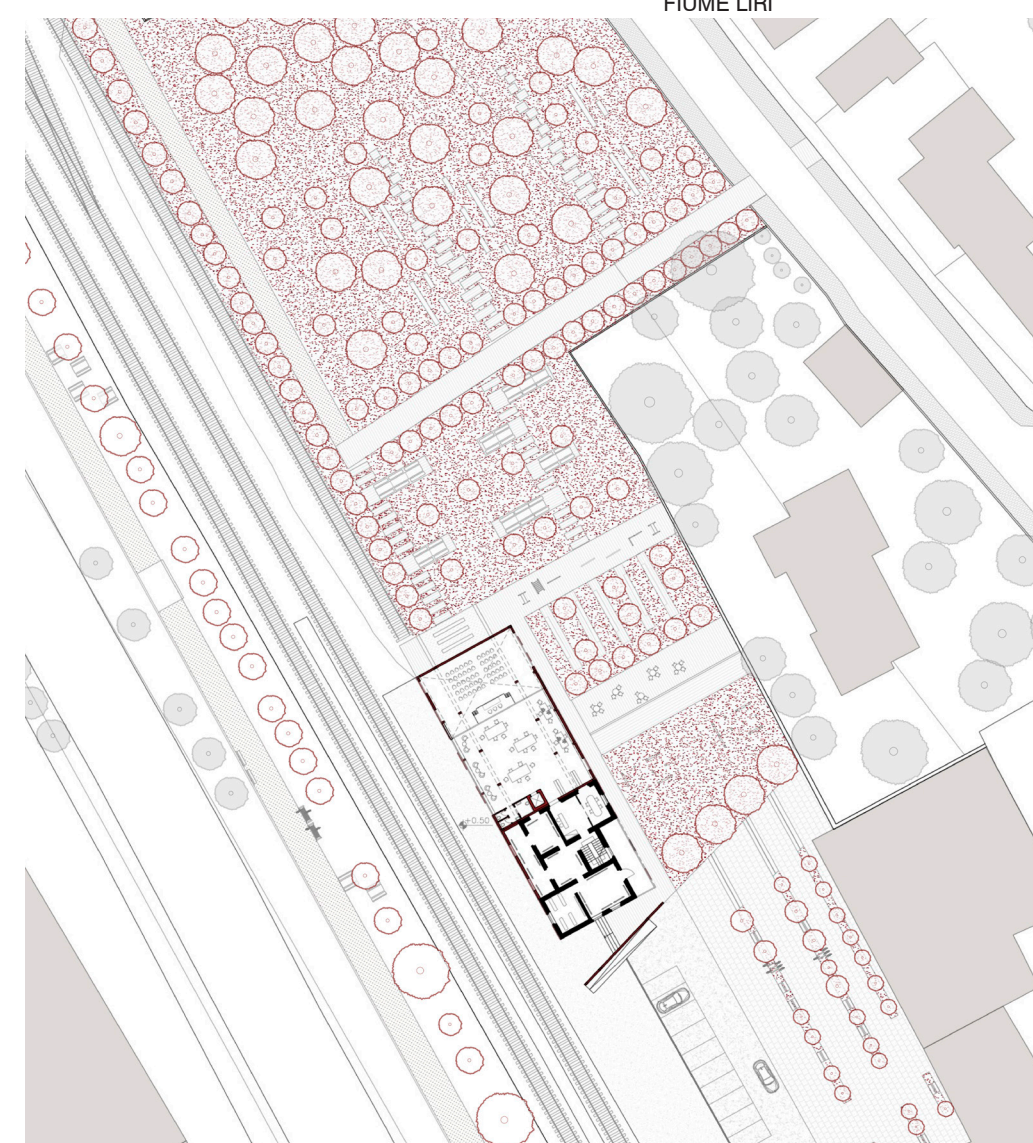
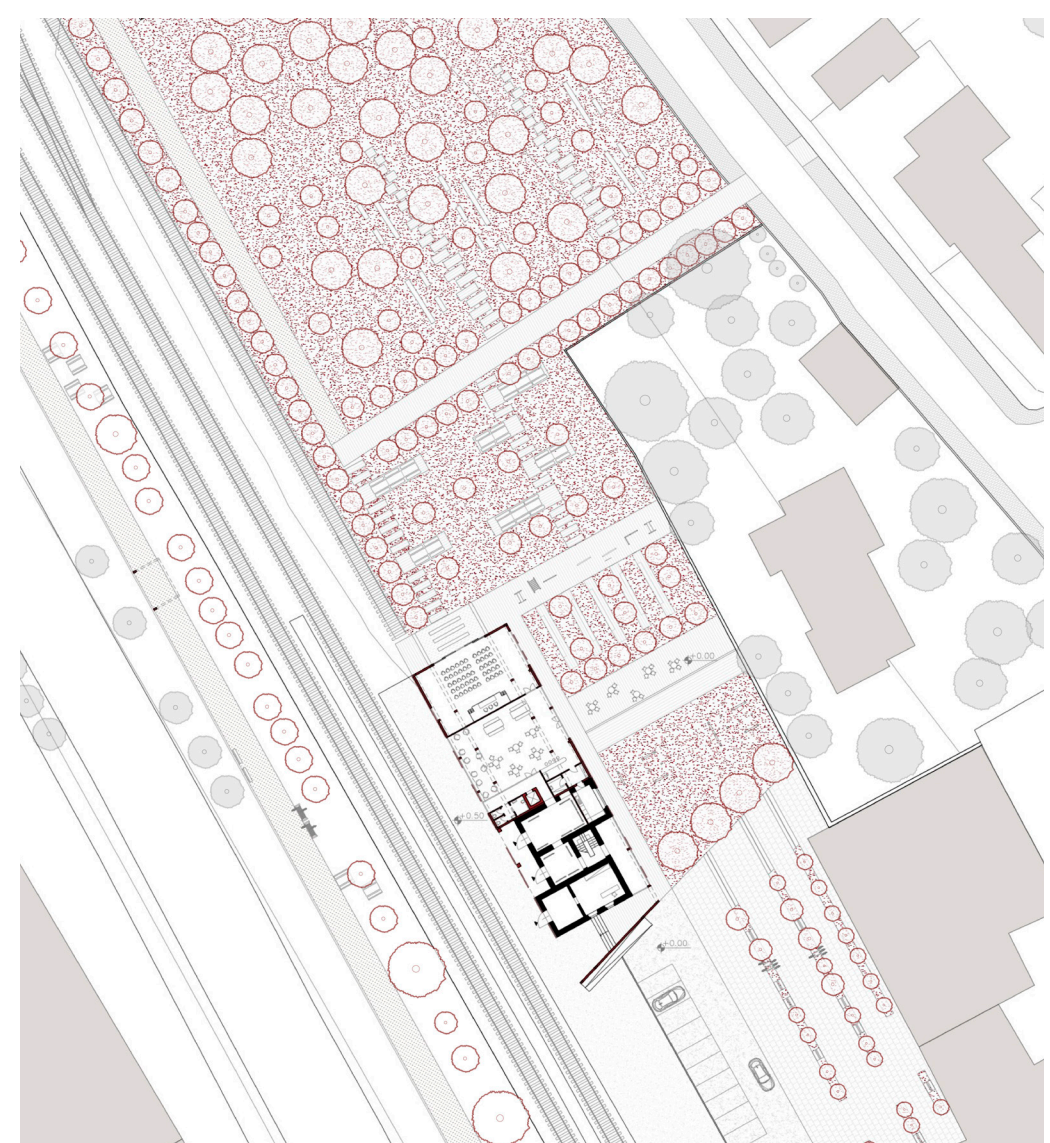
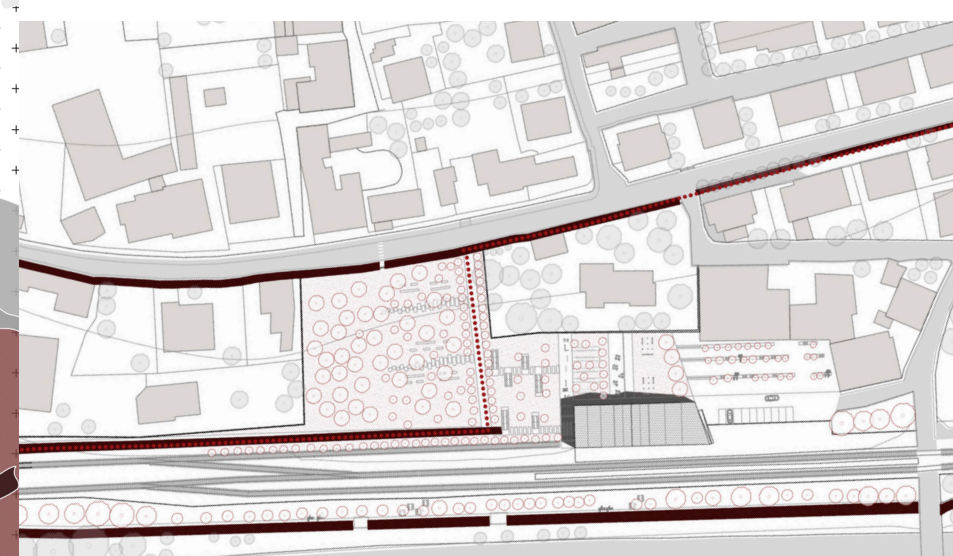
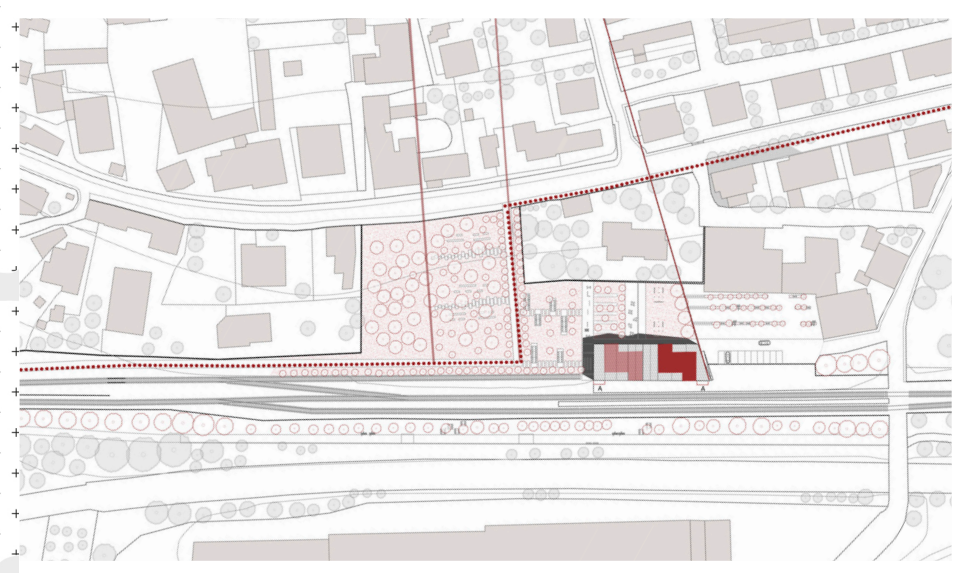


BALSORANO AI MARGINI DELLE MURA

Laureandi: Francesco Airoldi, Federica Savio, Valentina Scaraffia


IDENTITAS STRATEGIE PROGETTUALI PER L'AREA INTERNA VALLE ROVETO (AQ)

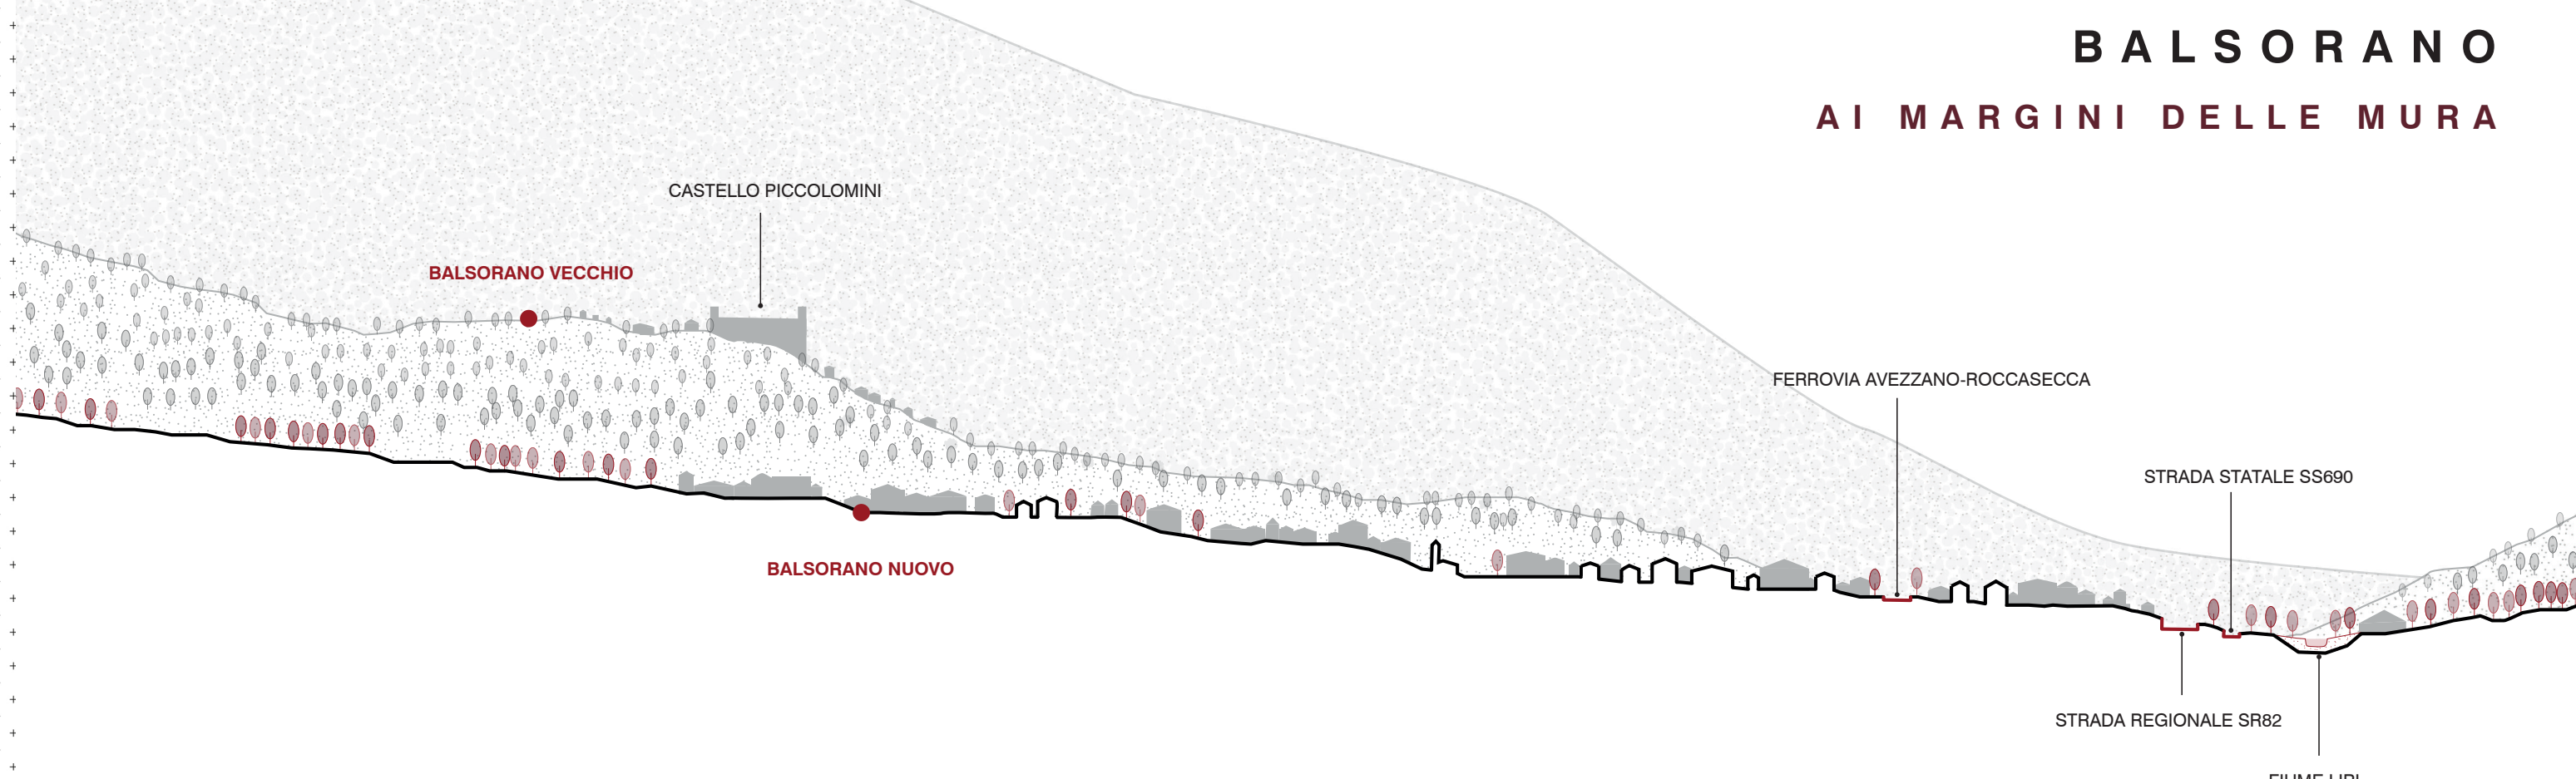


Pianta piano terra | Scala 1:1000

Pianta piano primo | Scala 1:1000



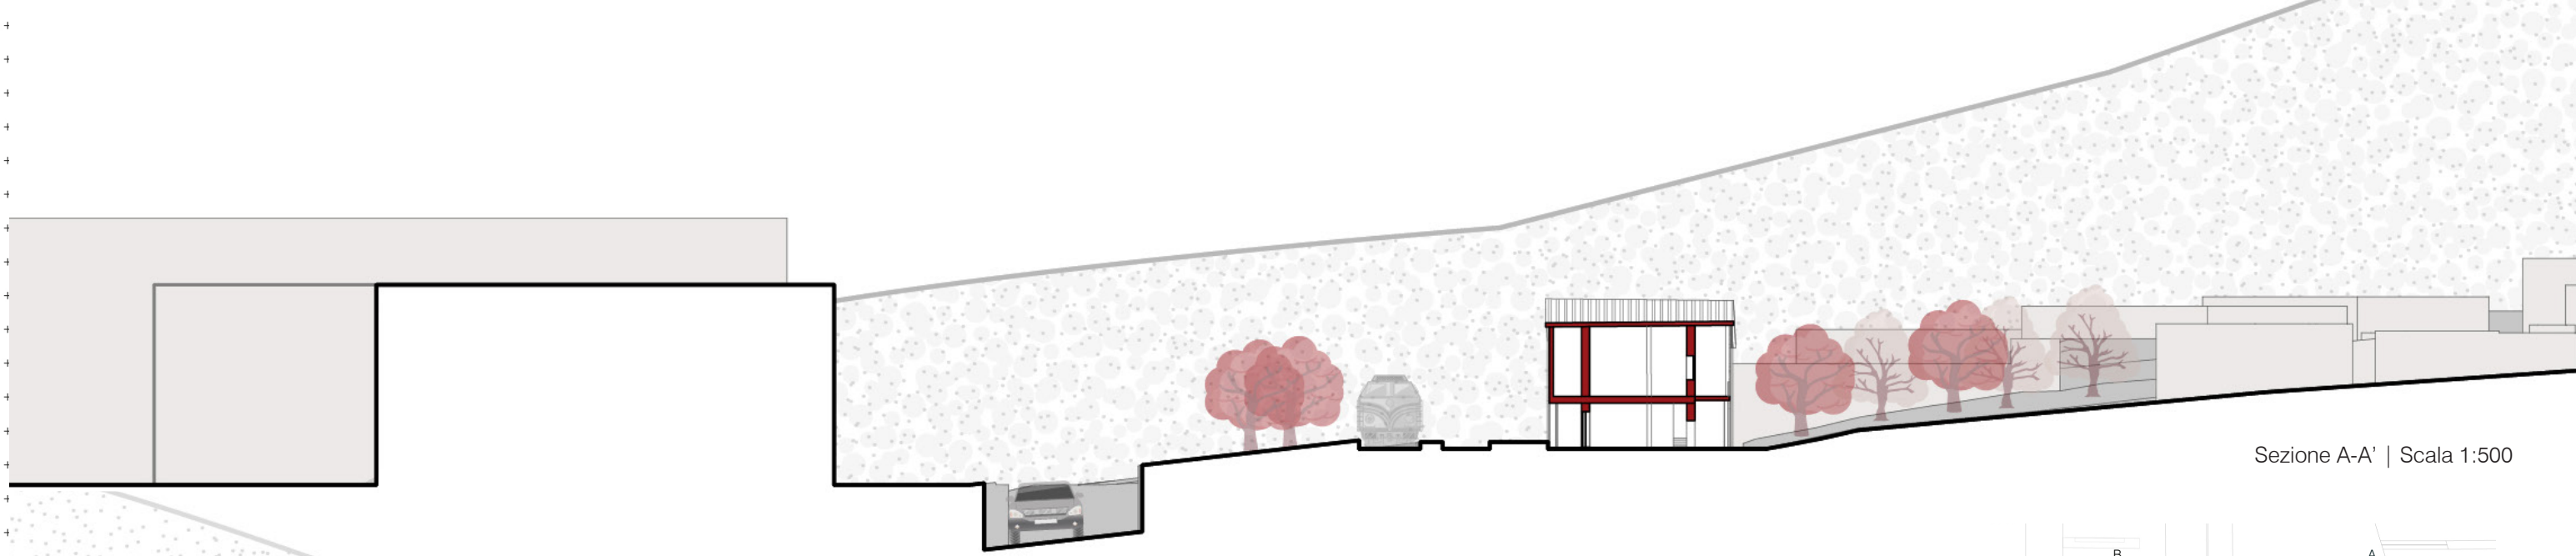


Sezione A-A' | Scala 1:500


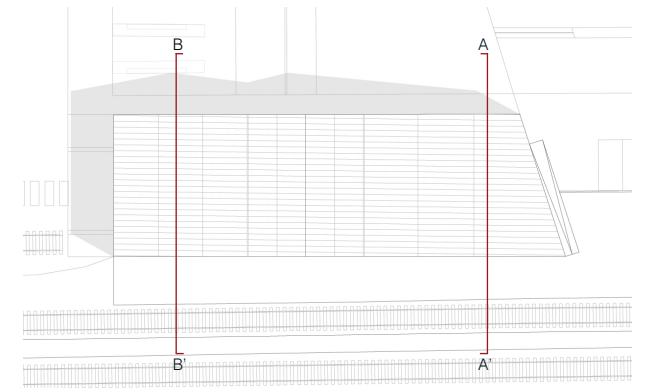


Sezione A-A' | Scala 1:500



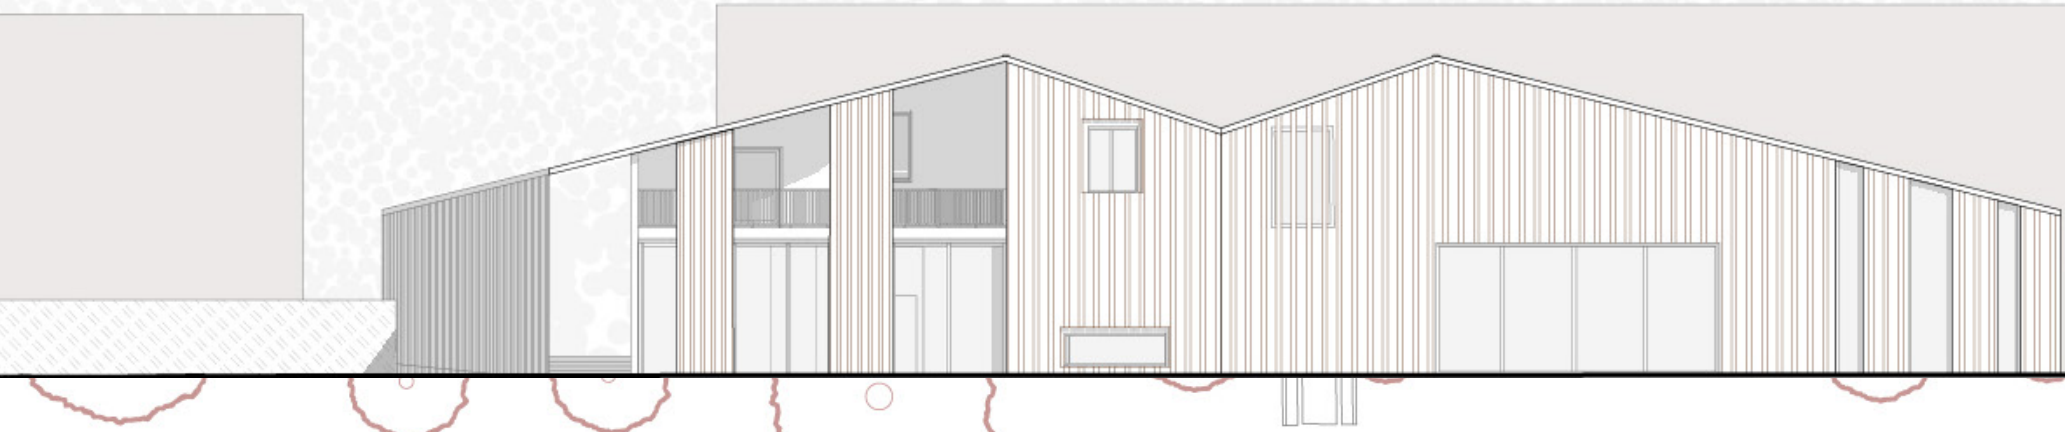


Prospetto Nord | Scala 1:200

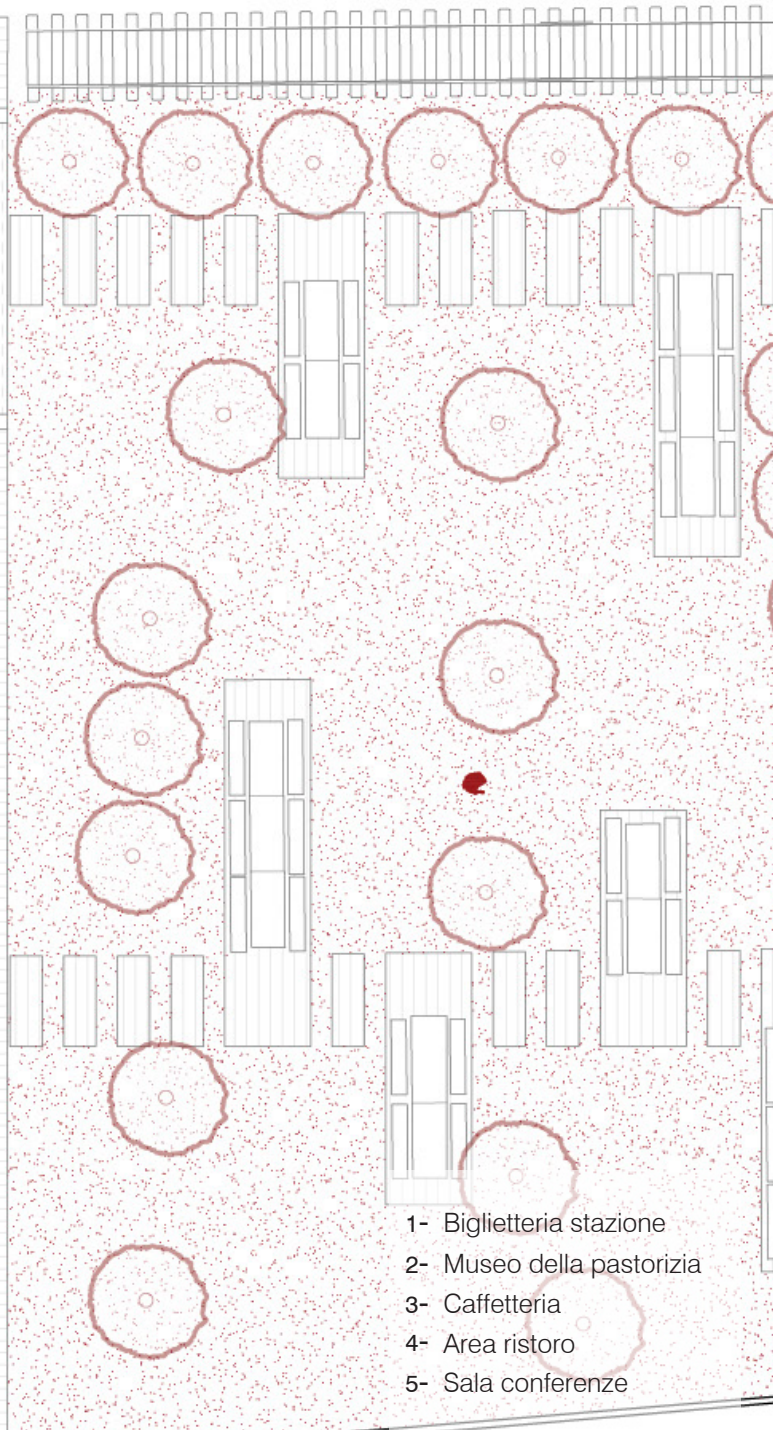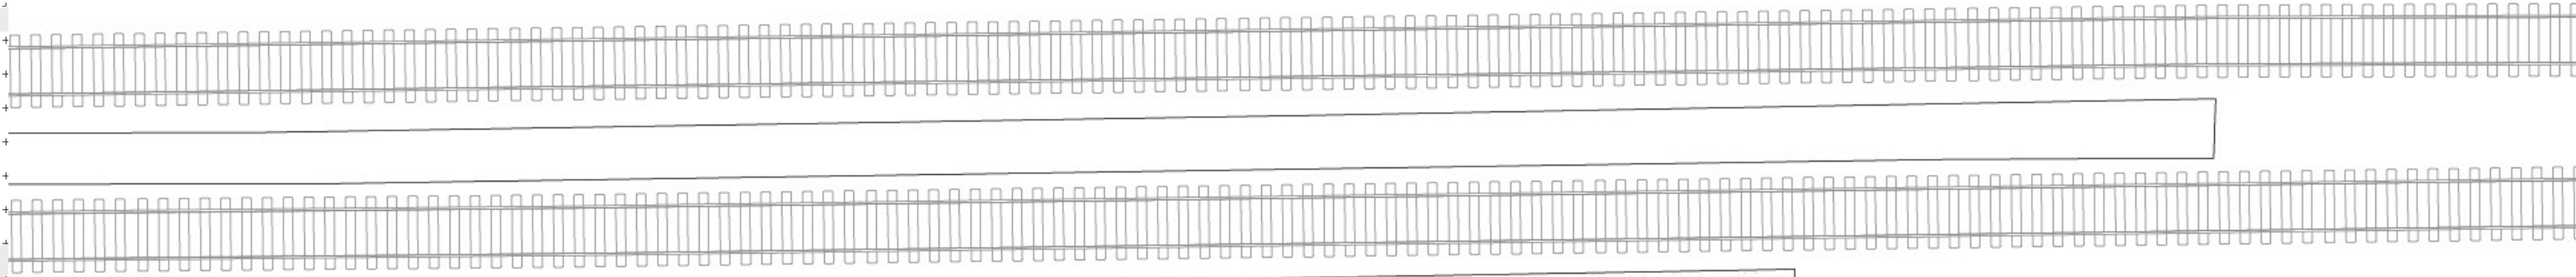



Pianta piano terra | Scala 1:200



- 1- Biglietteria stazione
- 2- Museo della pastorizia
- 3- Caffetteria
- 4- Area ristoro
- 5- Sala conferenze

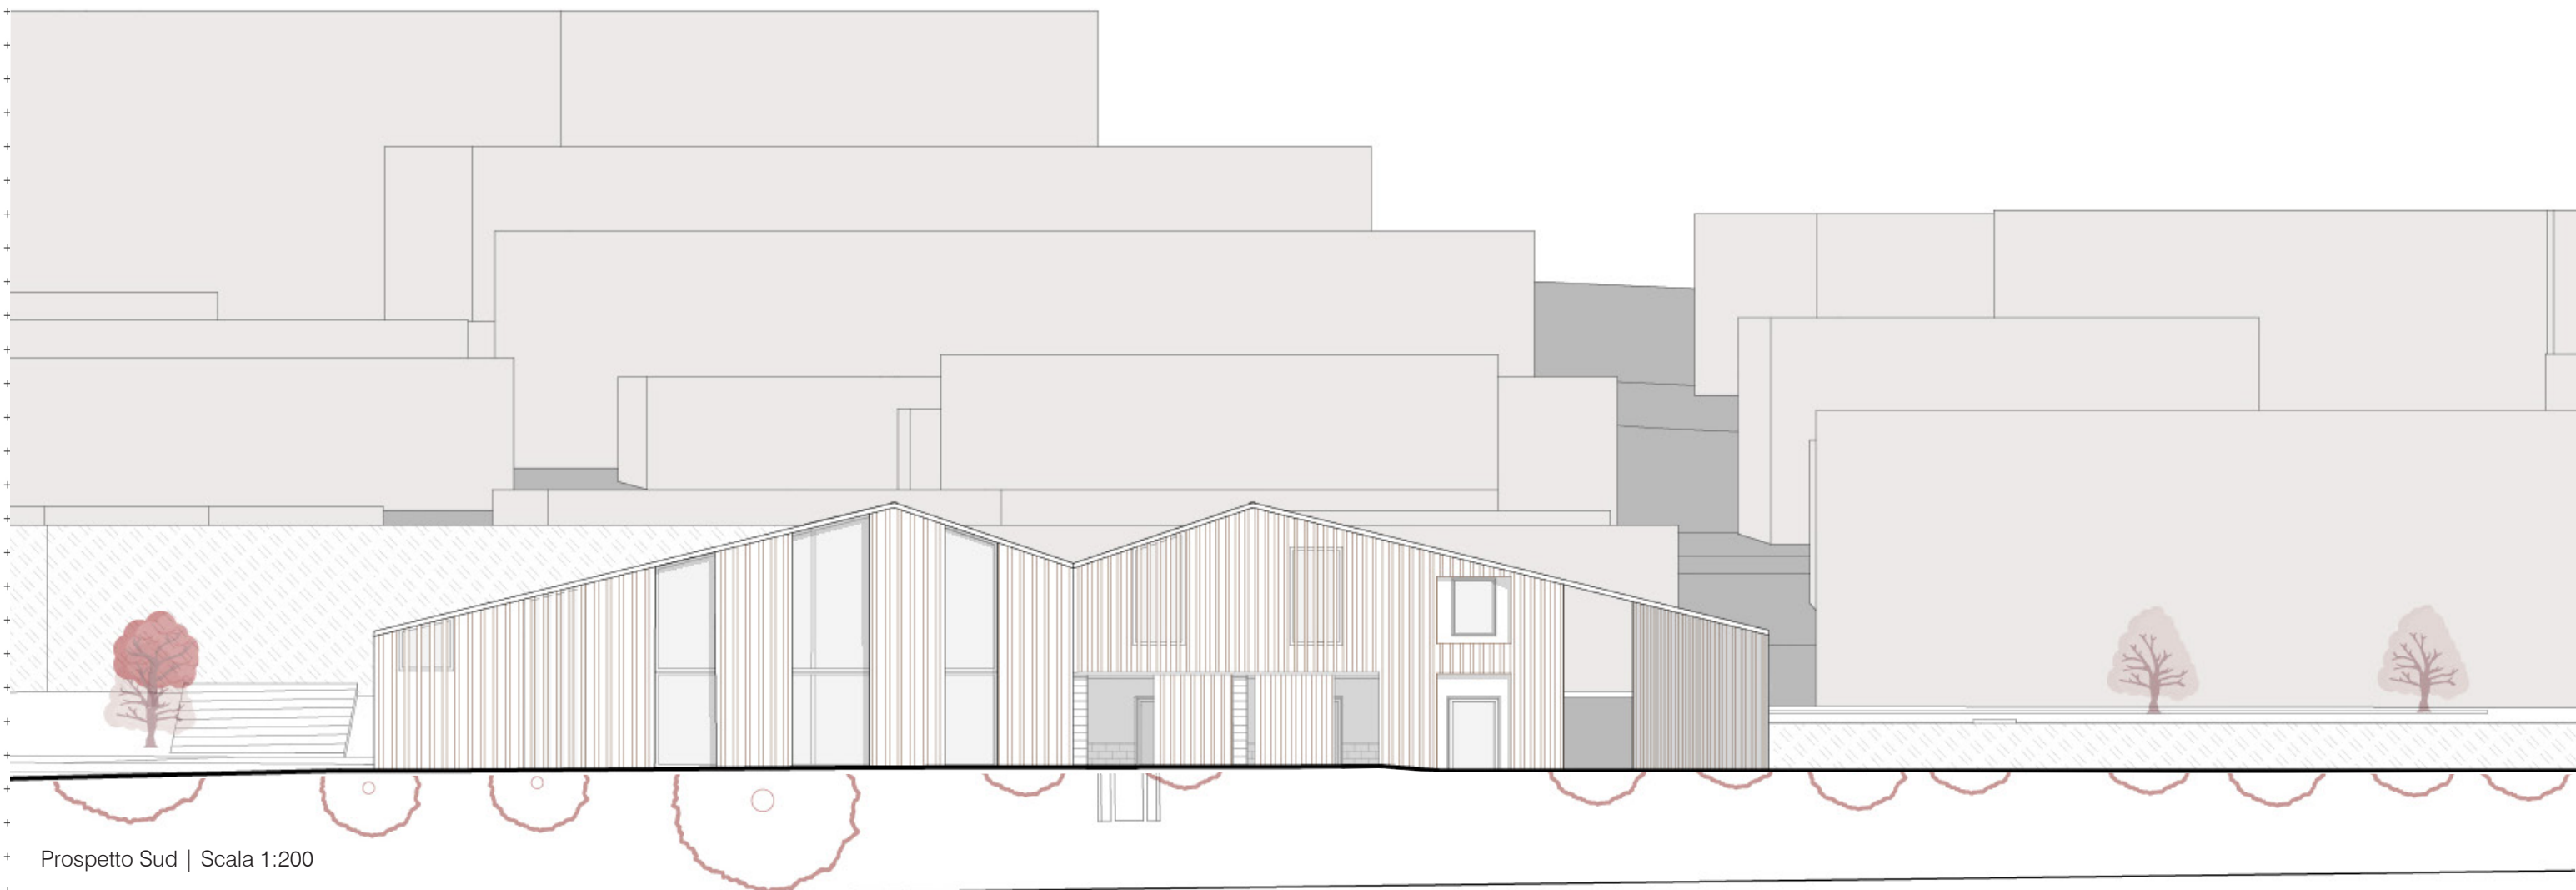

Prospetto Sud | Scala 1:200

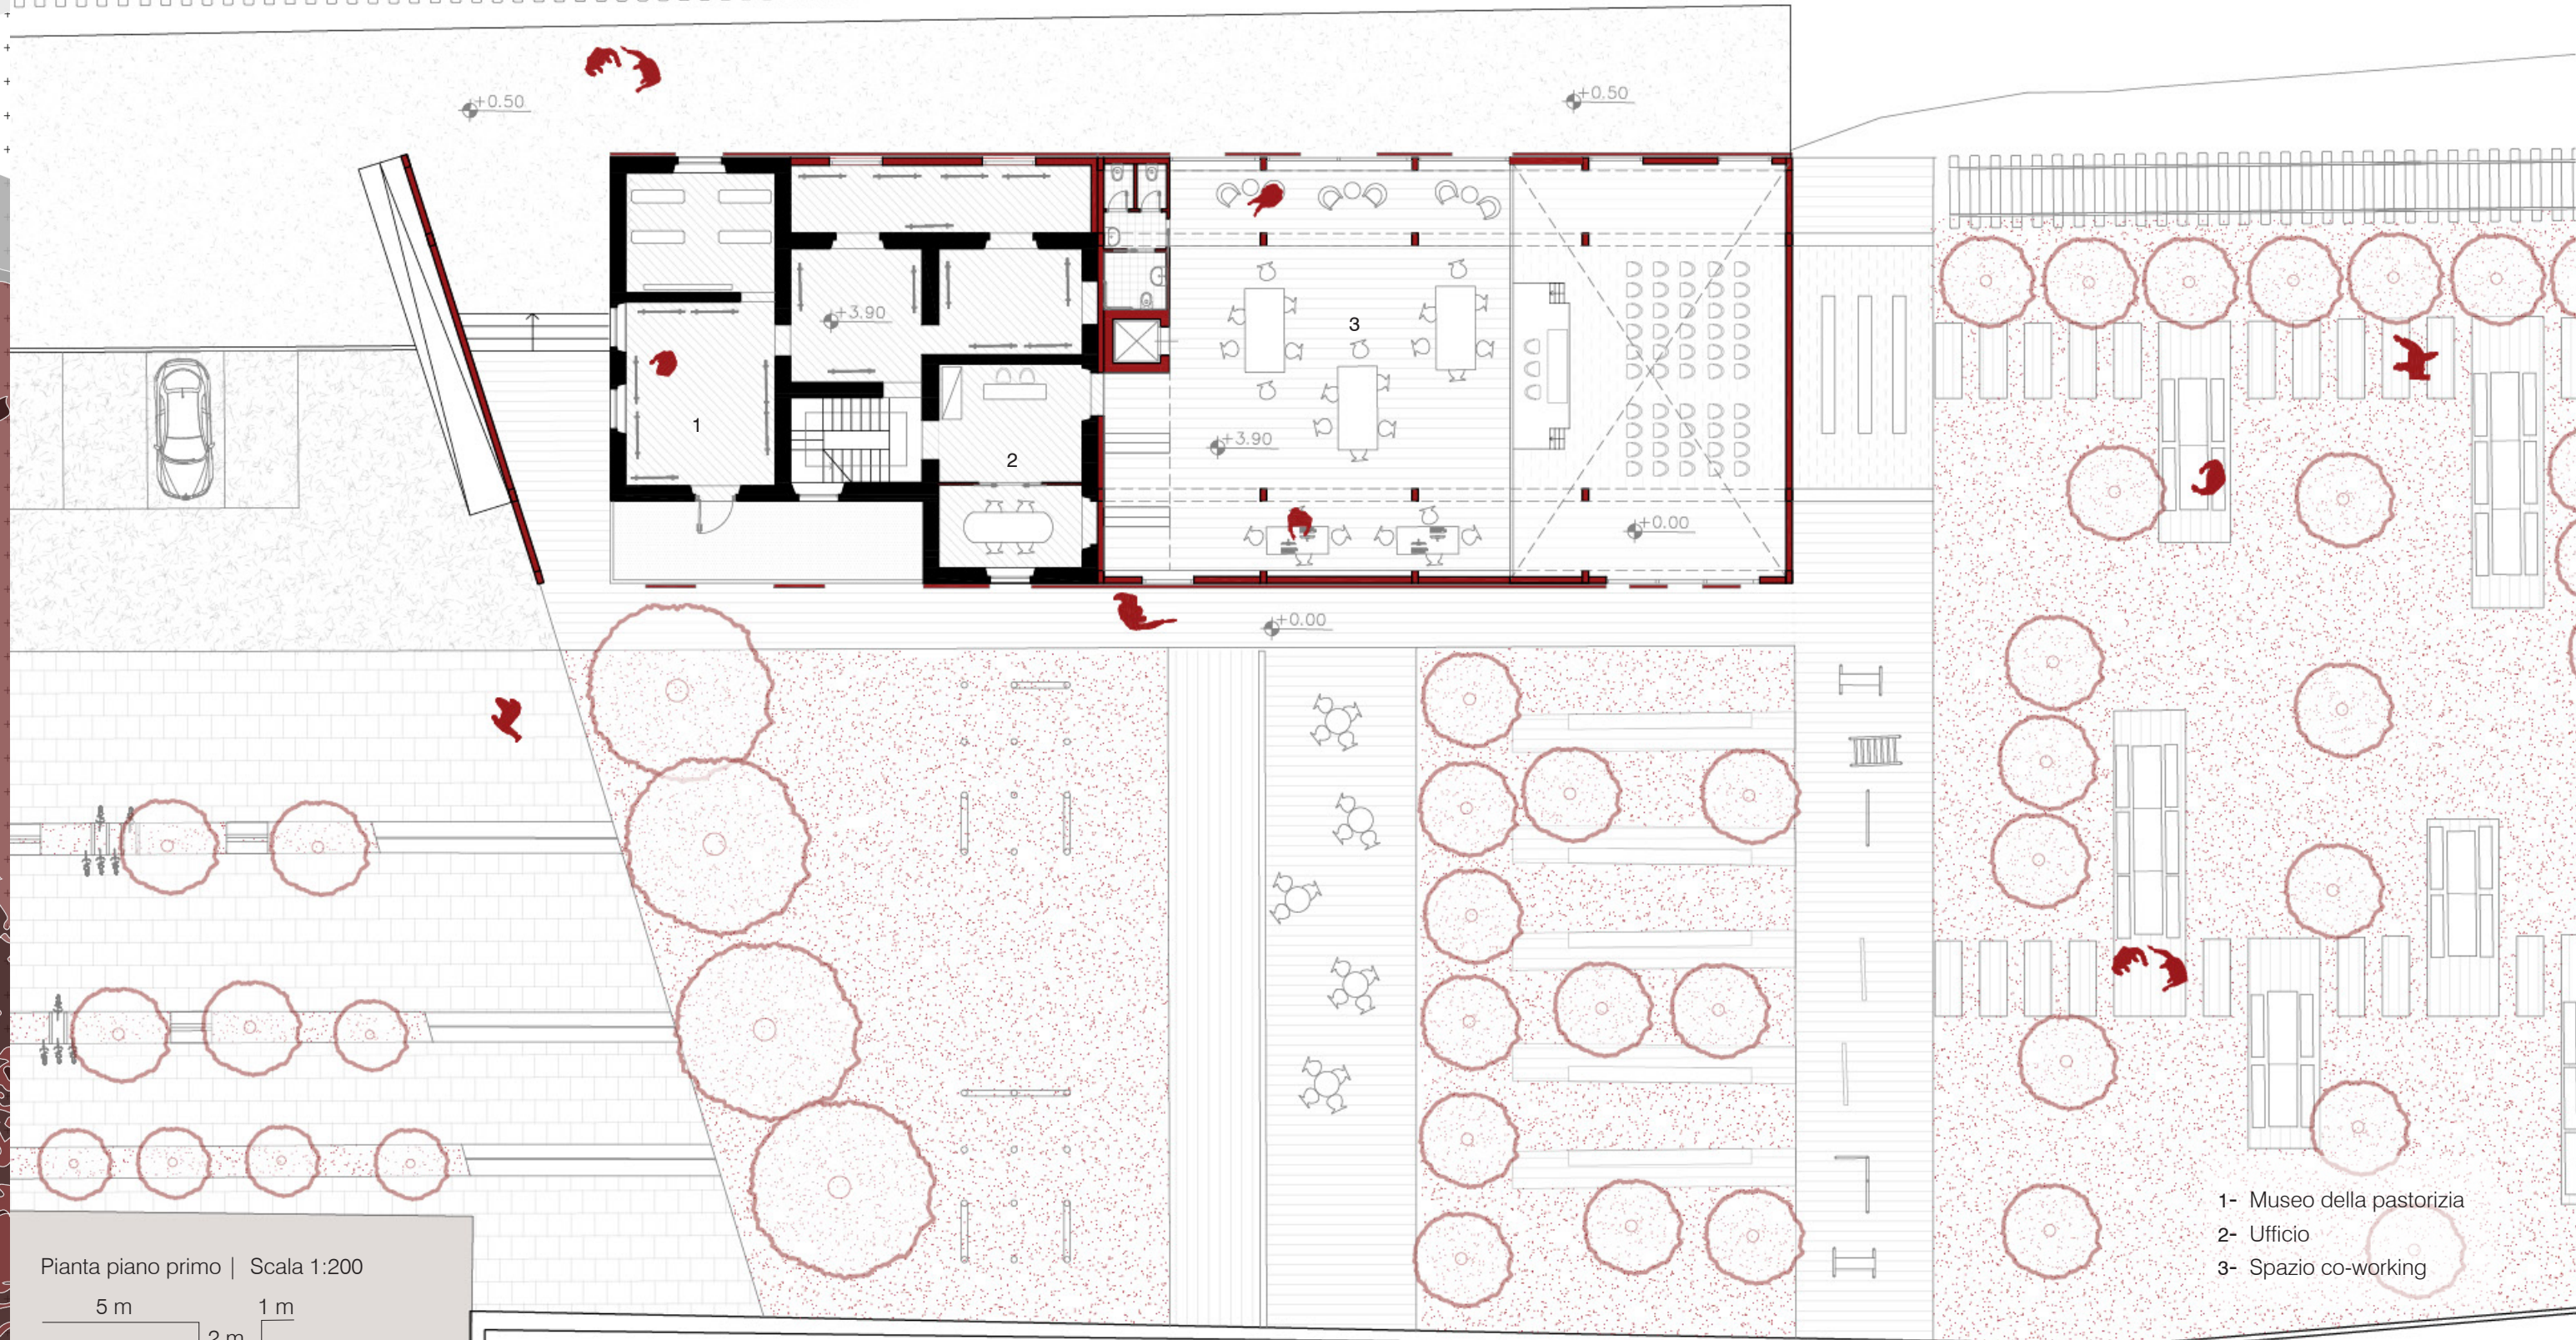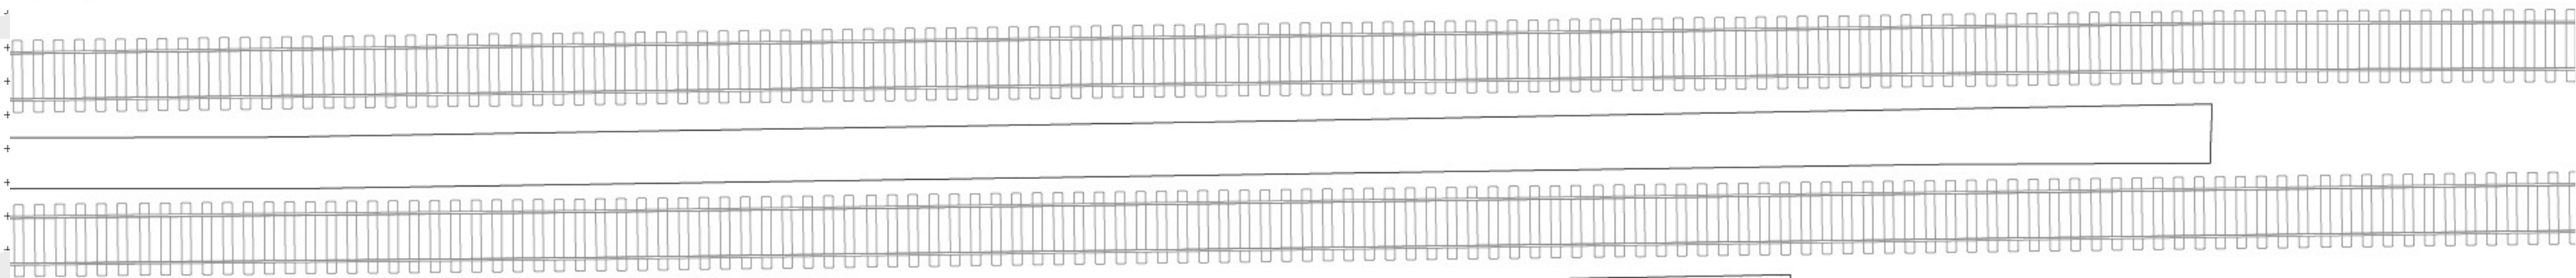

Pianta piano primo | Scala 1:200

5 m 1 m
2 m

- 1- Museo della pastorizia
- 2- Ufficio
- 3- Spazio co-working