



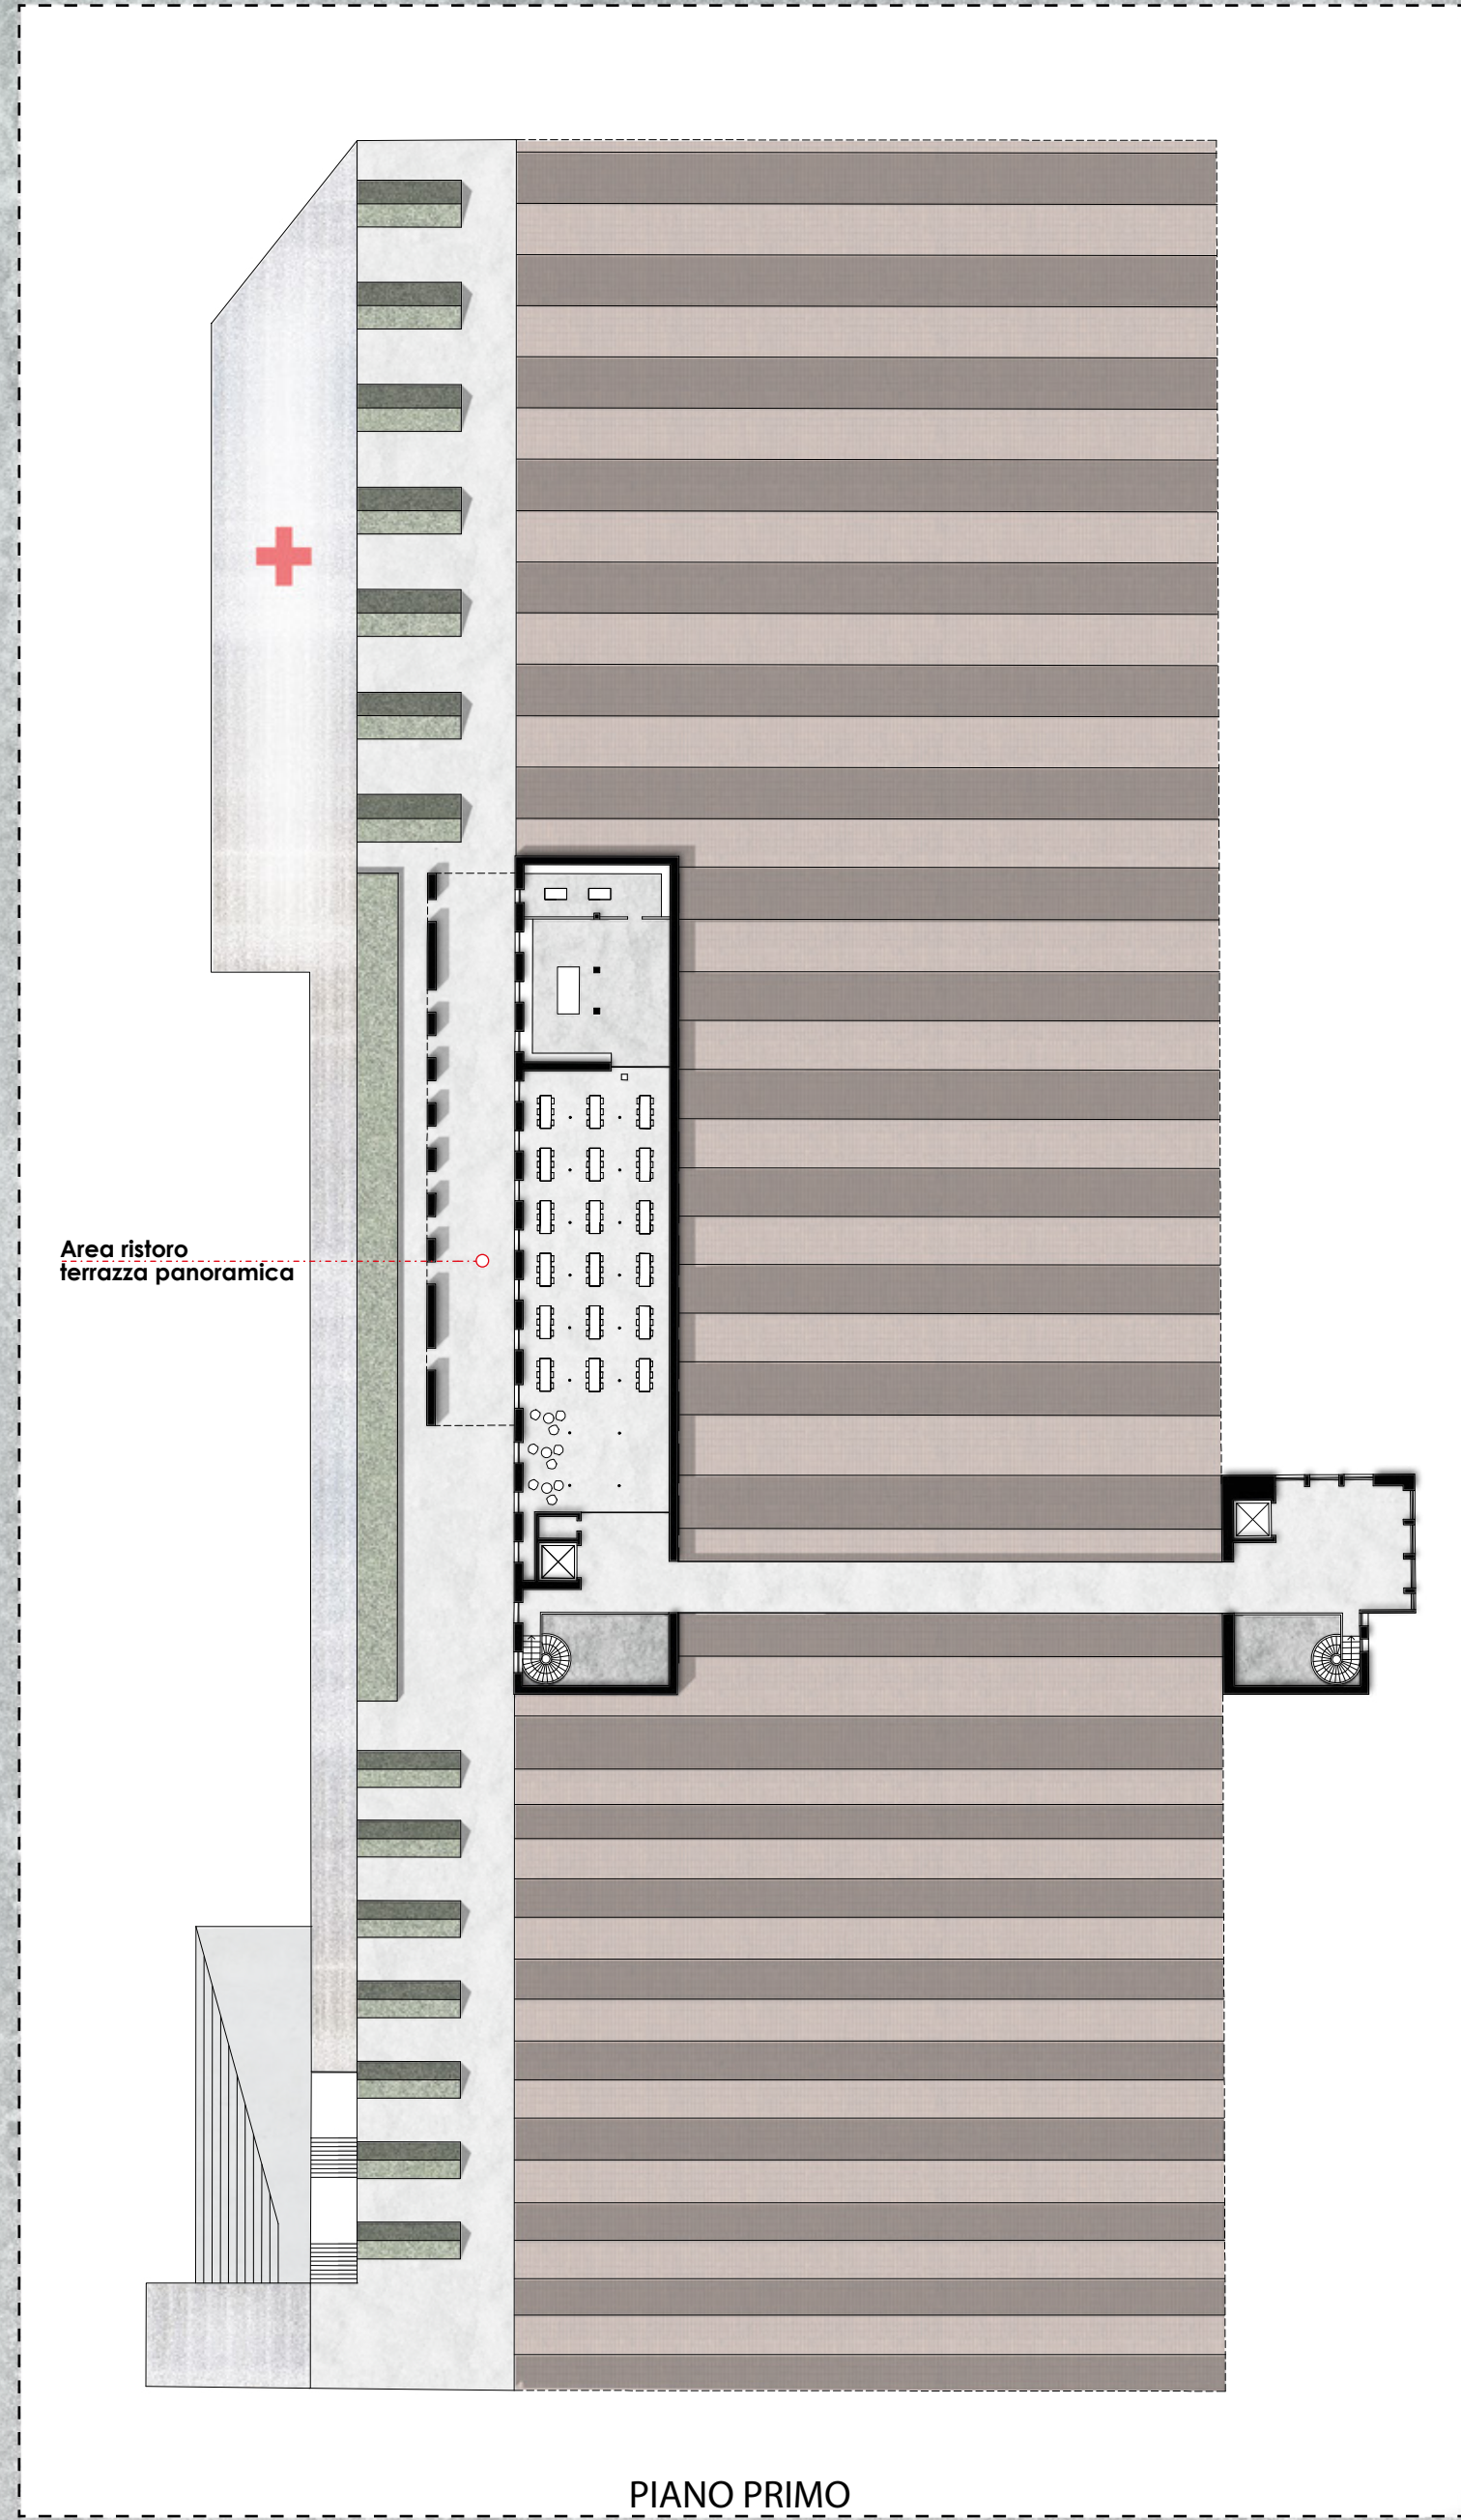

MASTERPLAN O.M.I.BG
Pianta coperture - Parco Honegger
SCALA 1:500

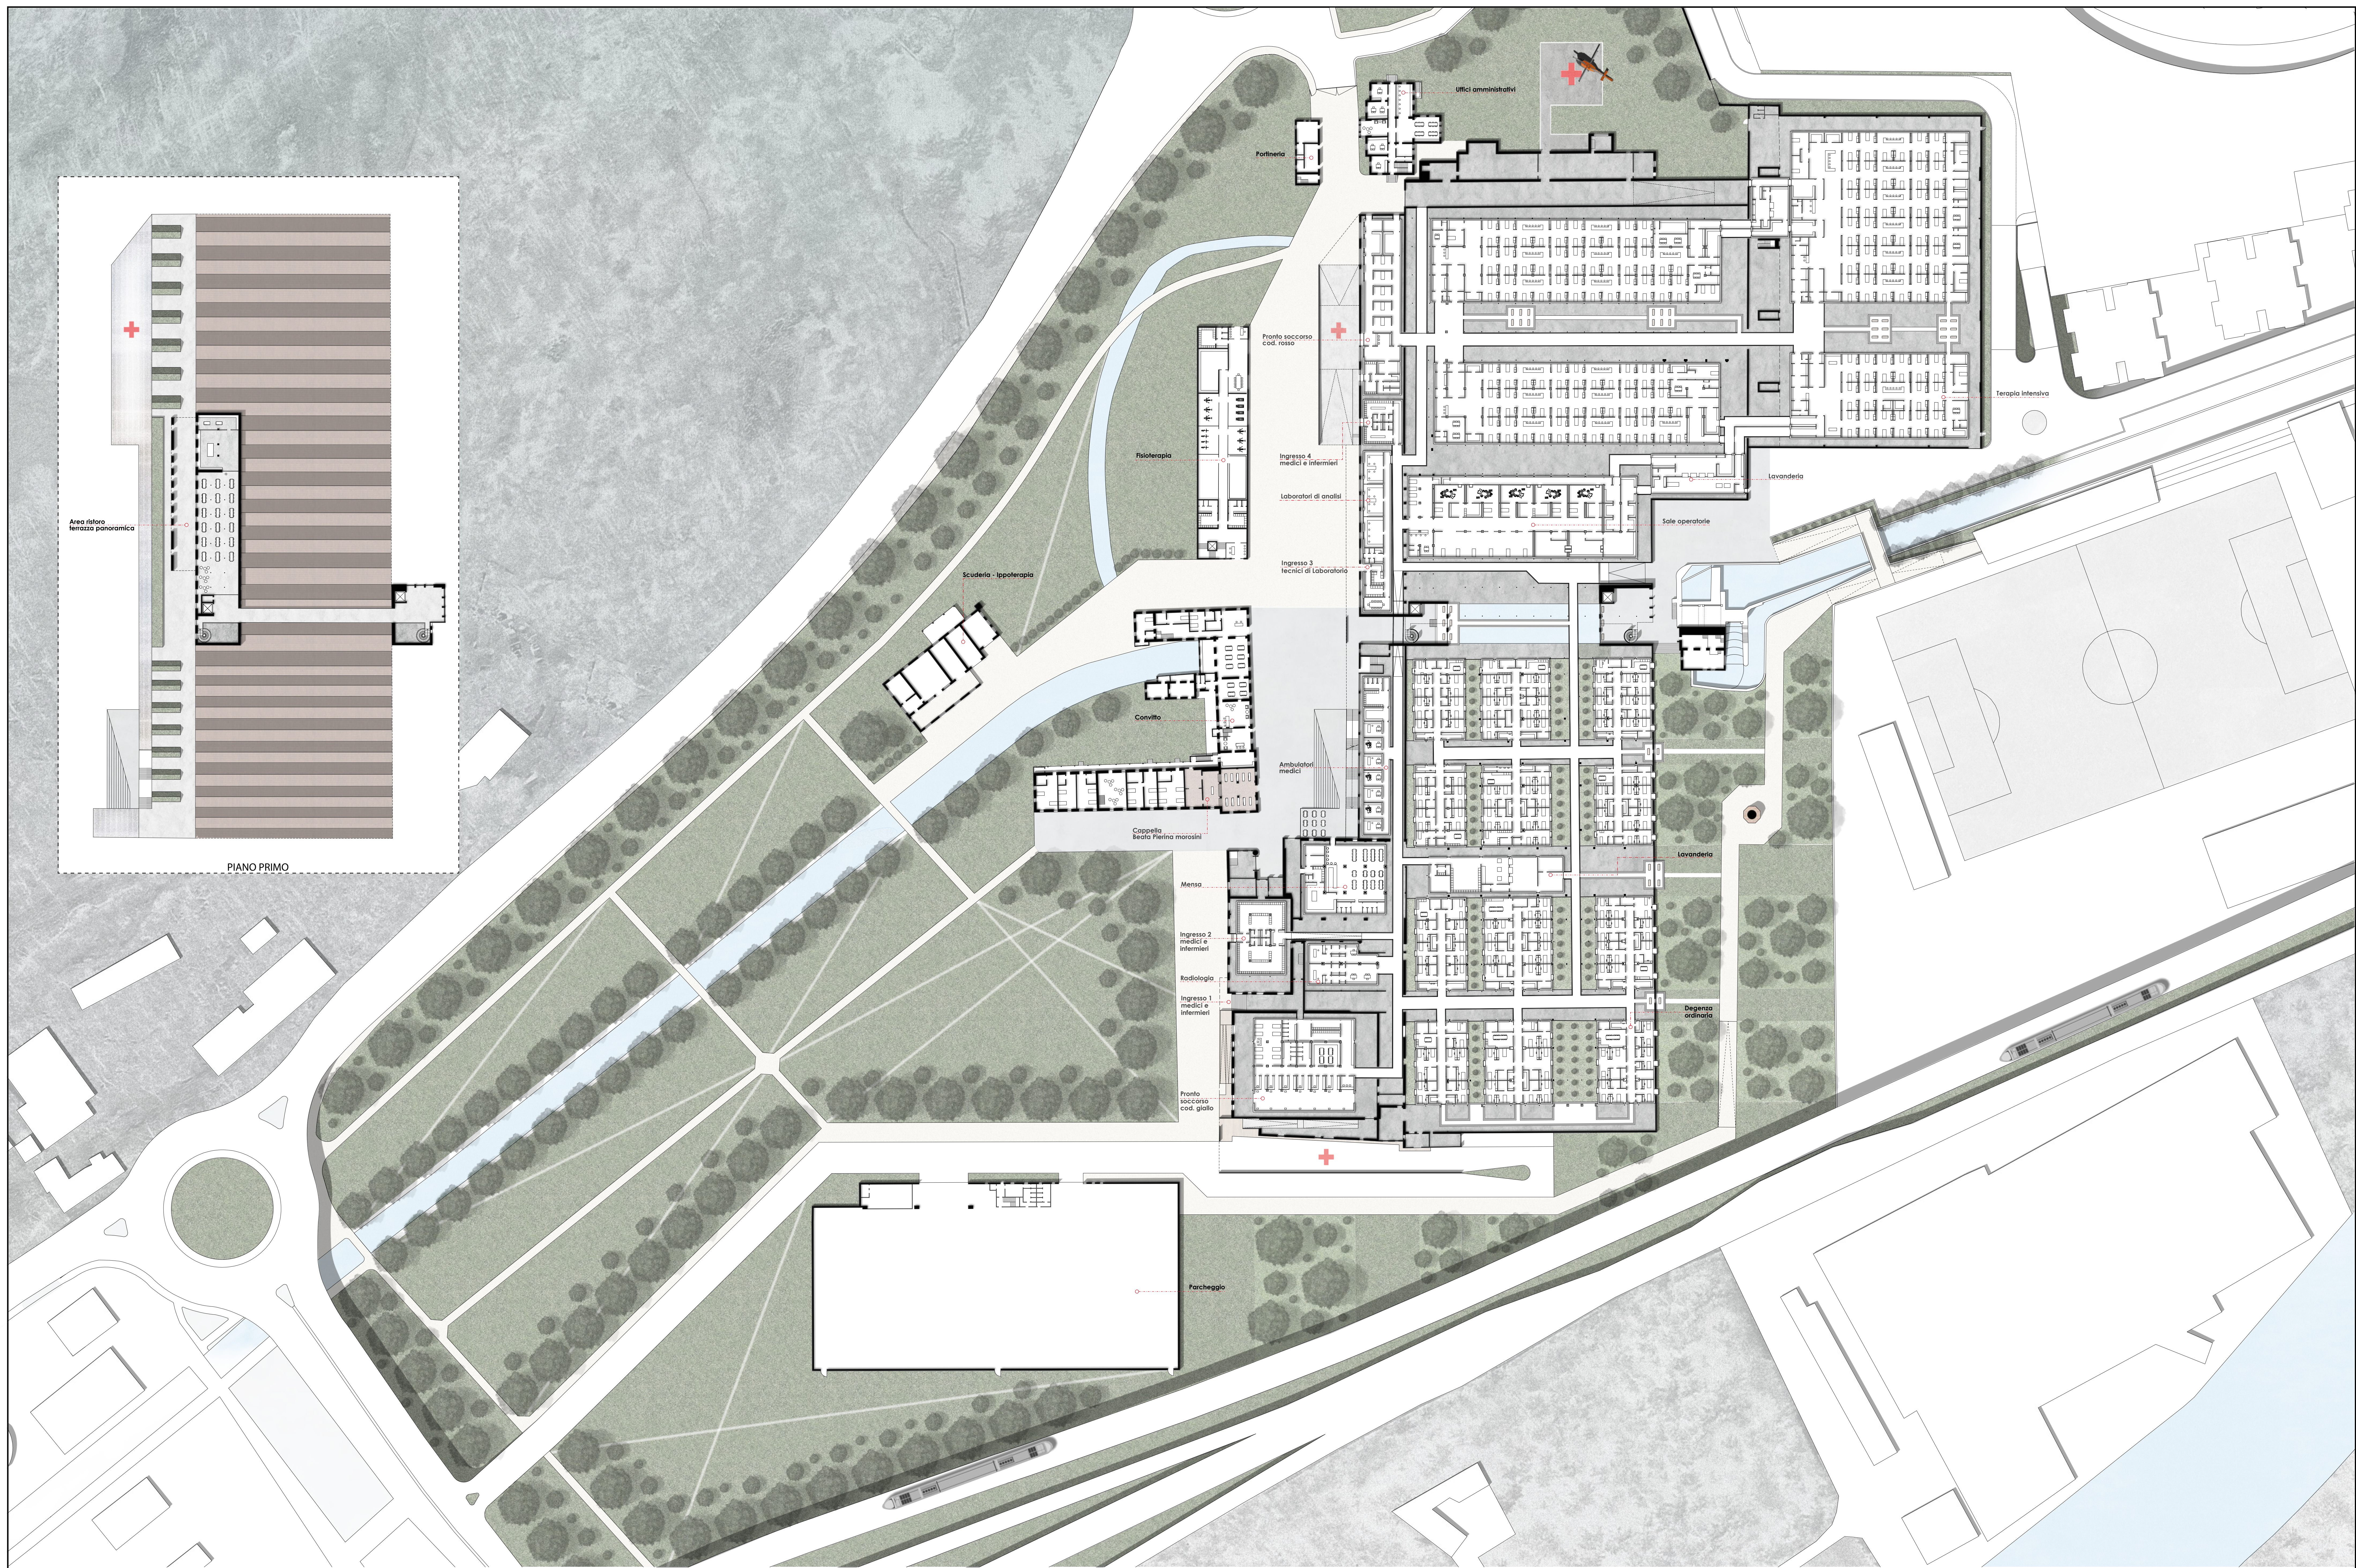

PIANO PRIMO

PLANIMETRIA O.M.I.BG
 Pianta piano terra - Porzione pianta piano primo
 SCALA 1:500




PROSPETTO EST

- FRONTO SOCCORSO COD. GIALLO ⑥
- PUNTI DI INCONTRO FAMIGLIA - PAZIENTE ⑤
- SALA ESPOSITIVA PANDEMIE NELLA STORIA ③
- LAVANDERIA T.I. ④
- TERAPIE INTENSIVE ②




PROSPETTO OVEST


- UFFICI AMMINISTRATIVI ①
- FRONTO SOCCORSO COD. ROSSO ④
- ACCESSO RISTORANTE - TERRAZZA PANORAMICA ②
- MENSA OSPEDALE ③
- FRONTO SOCCORSO COD. GIALLO ⑤

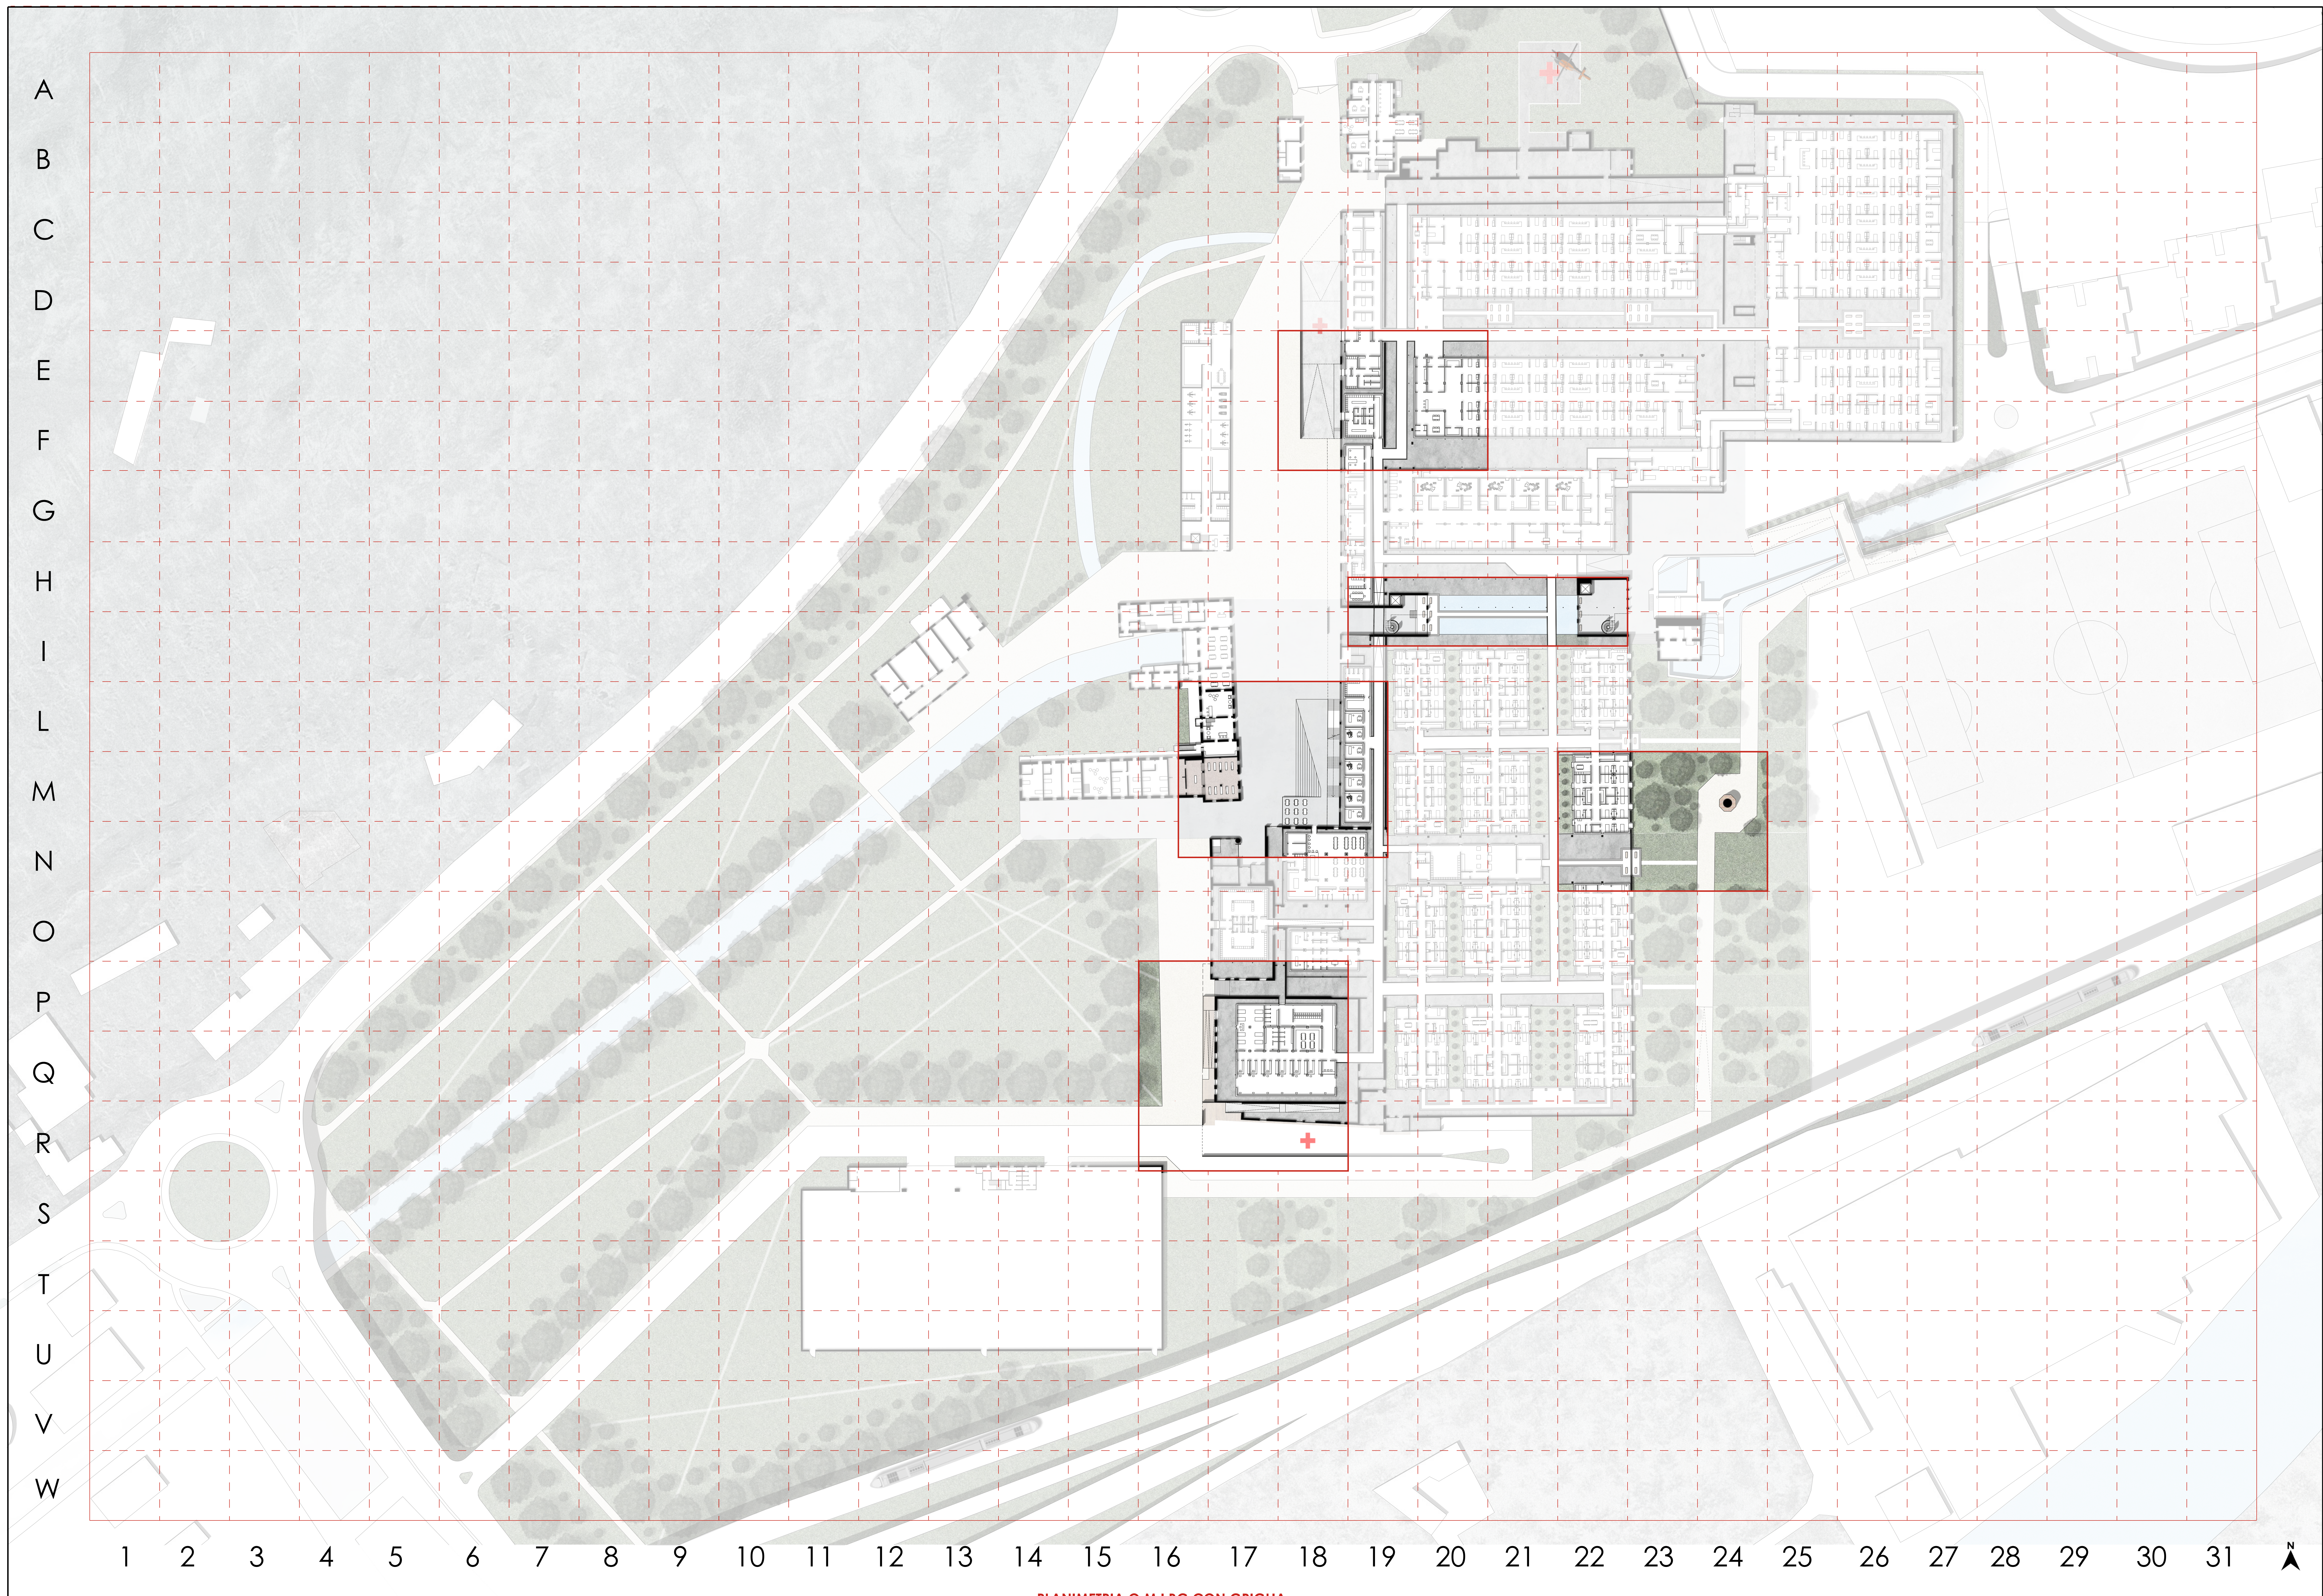


PLANIMETRIA O.M.I.BG CON GRIGLIA
 Quadranti di approfondimento
 SCALA 1:500

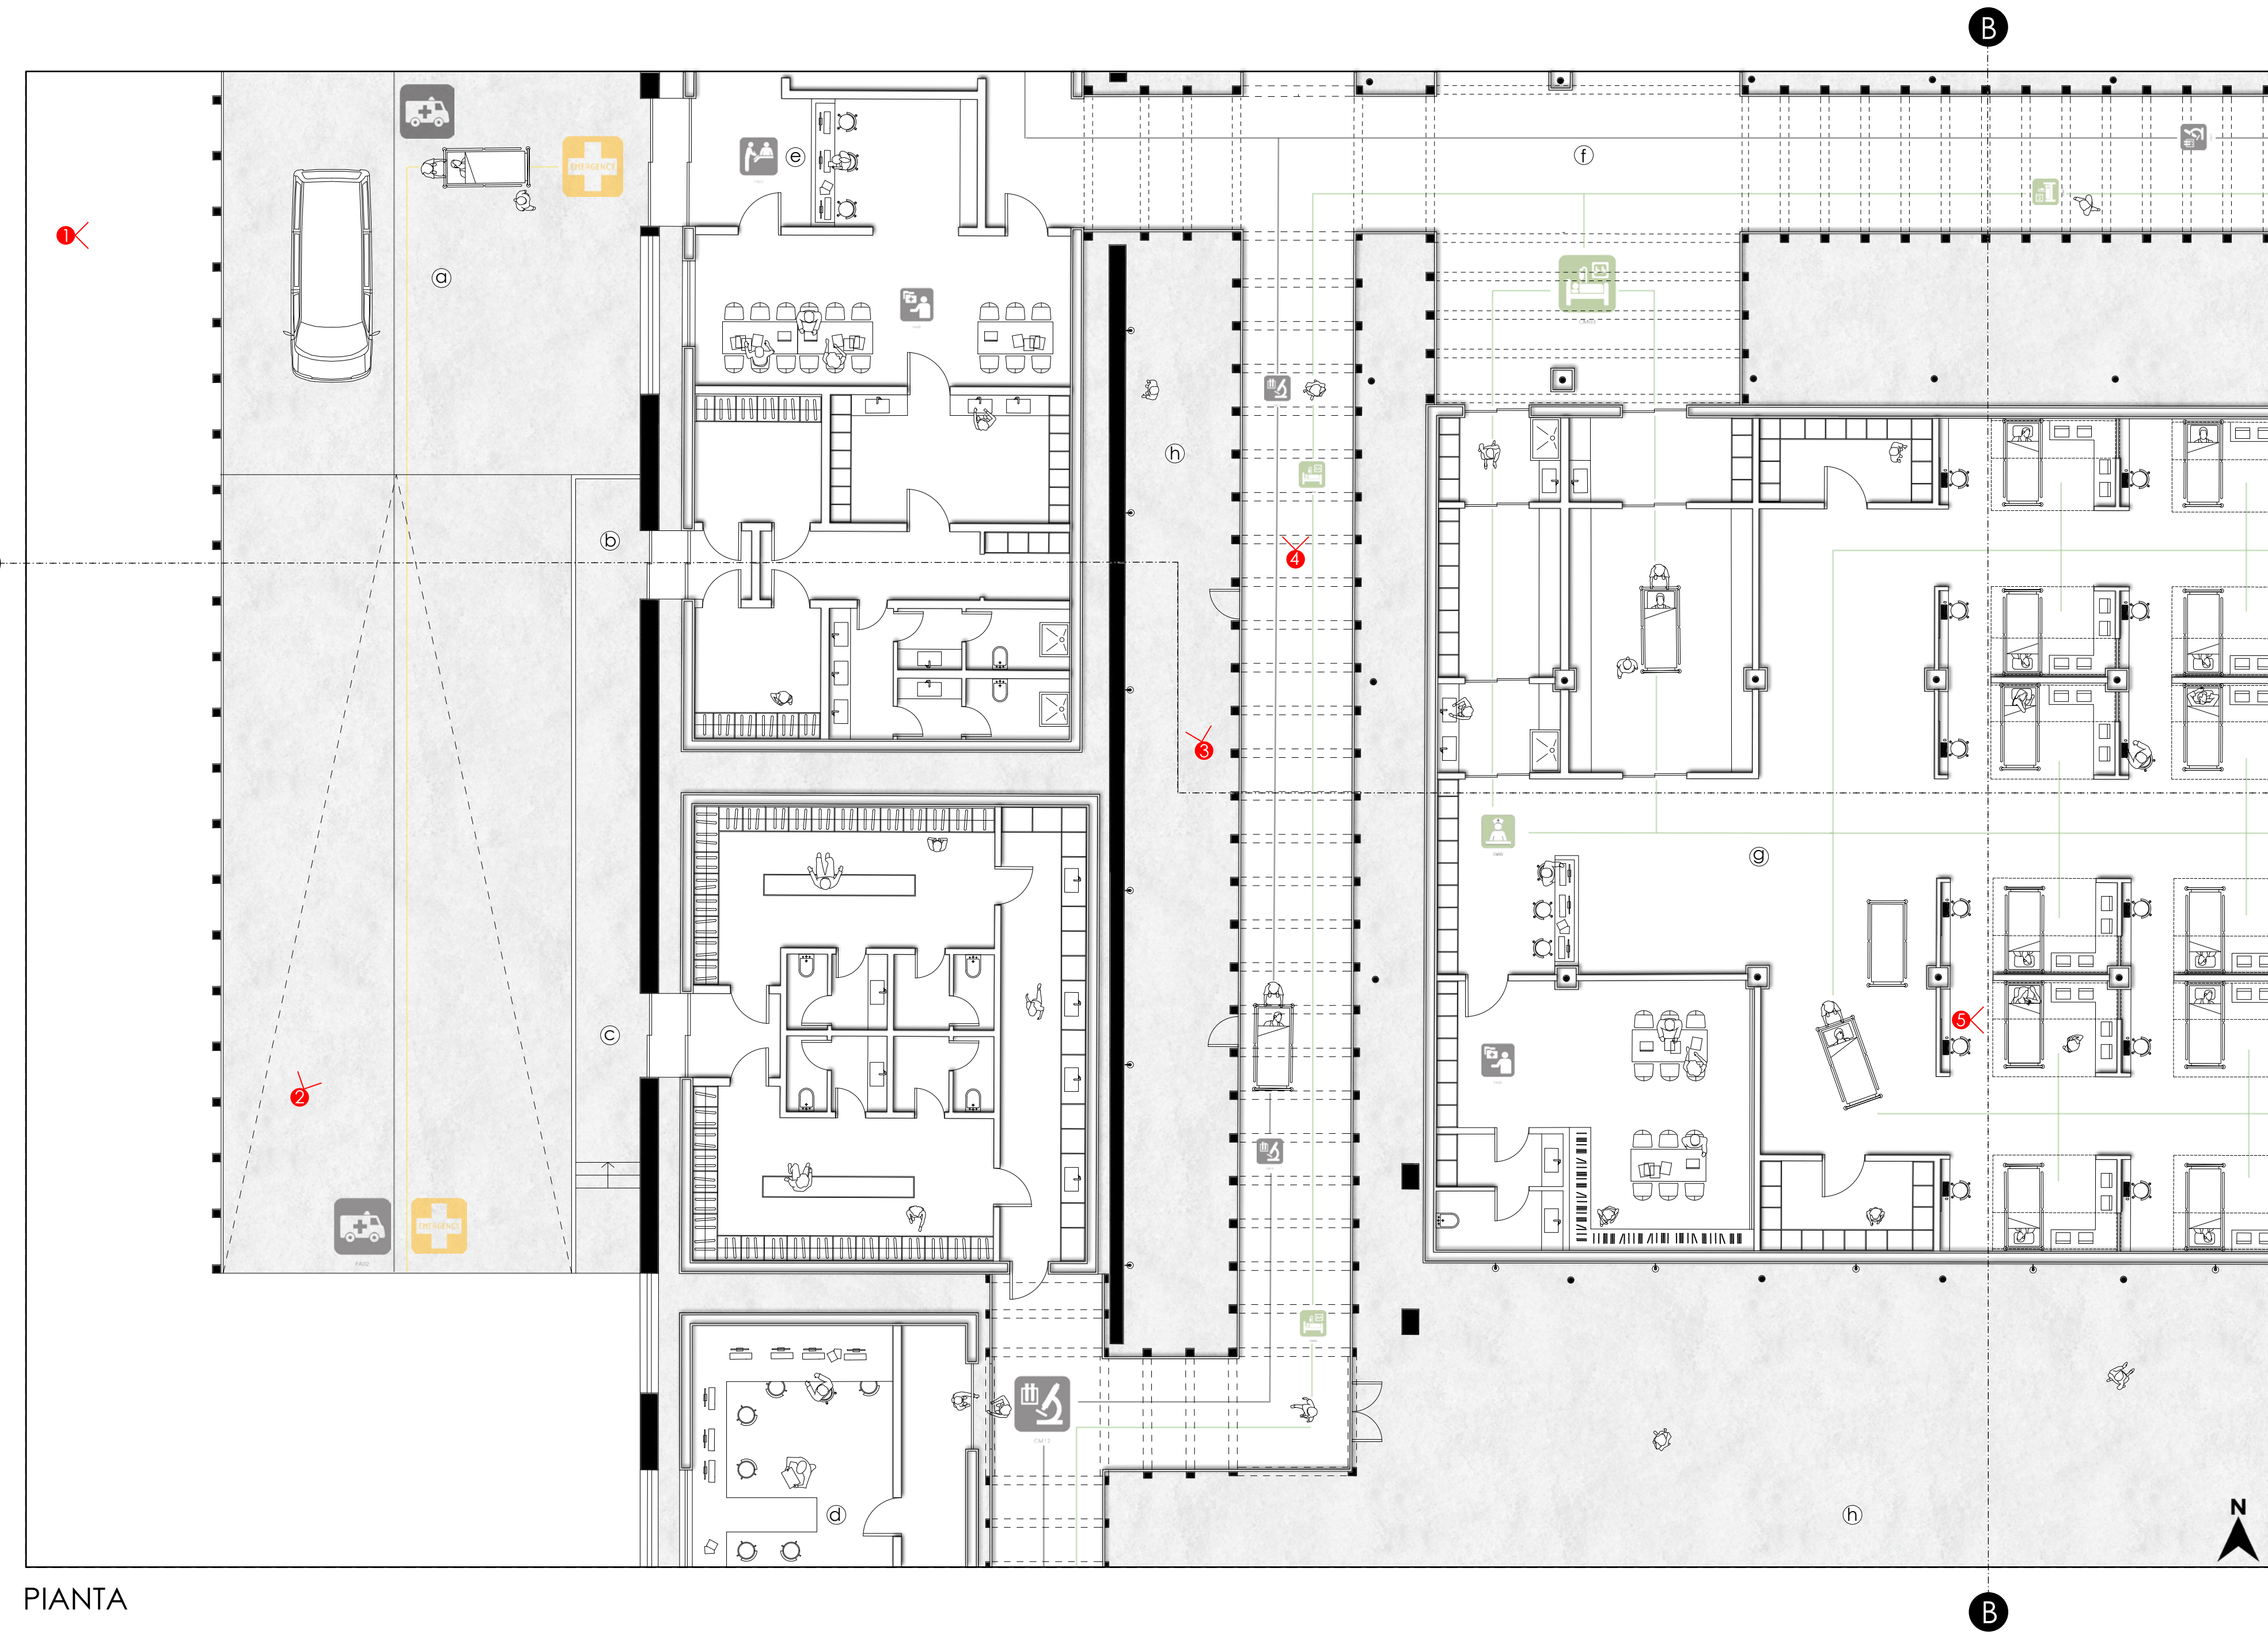


PIANTA

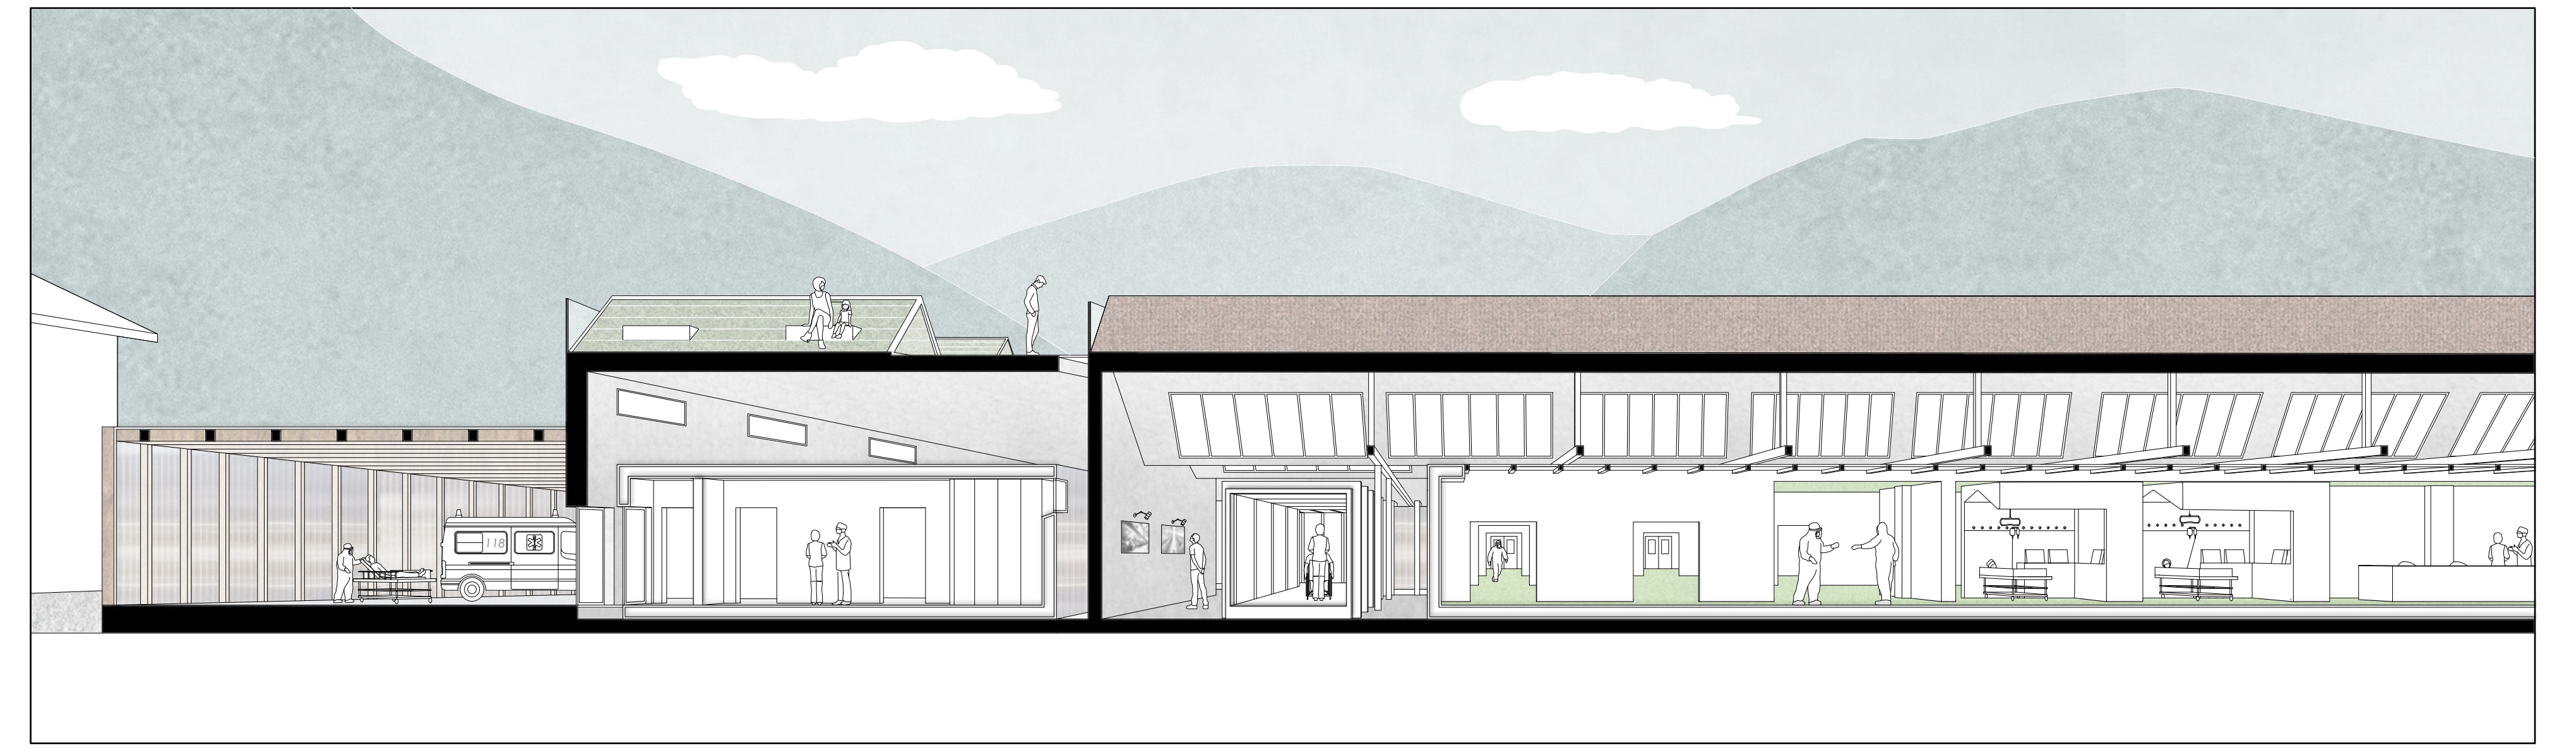


SEZIONE A-A

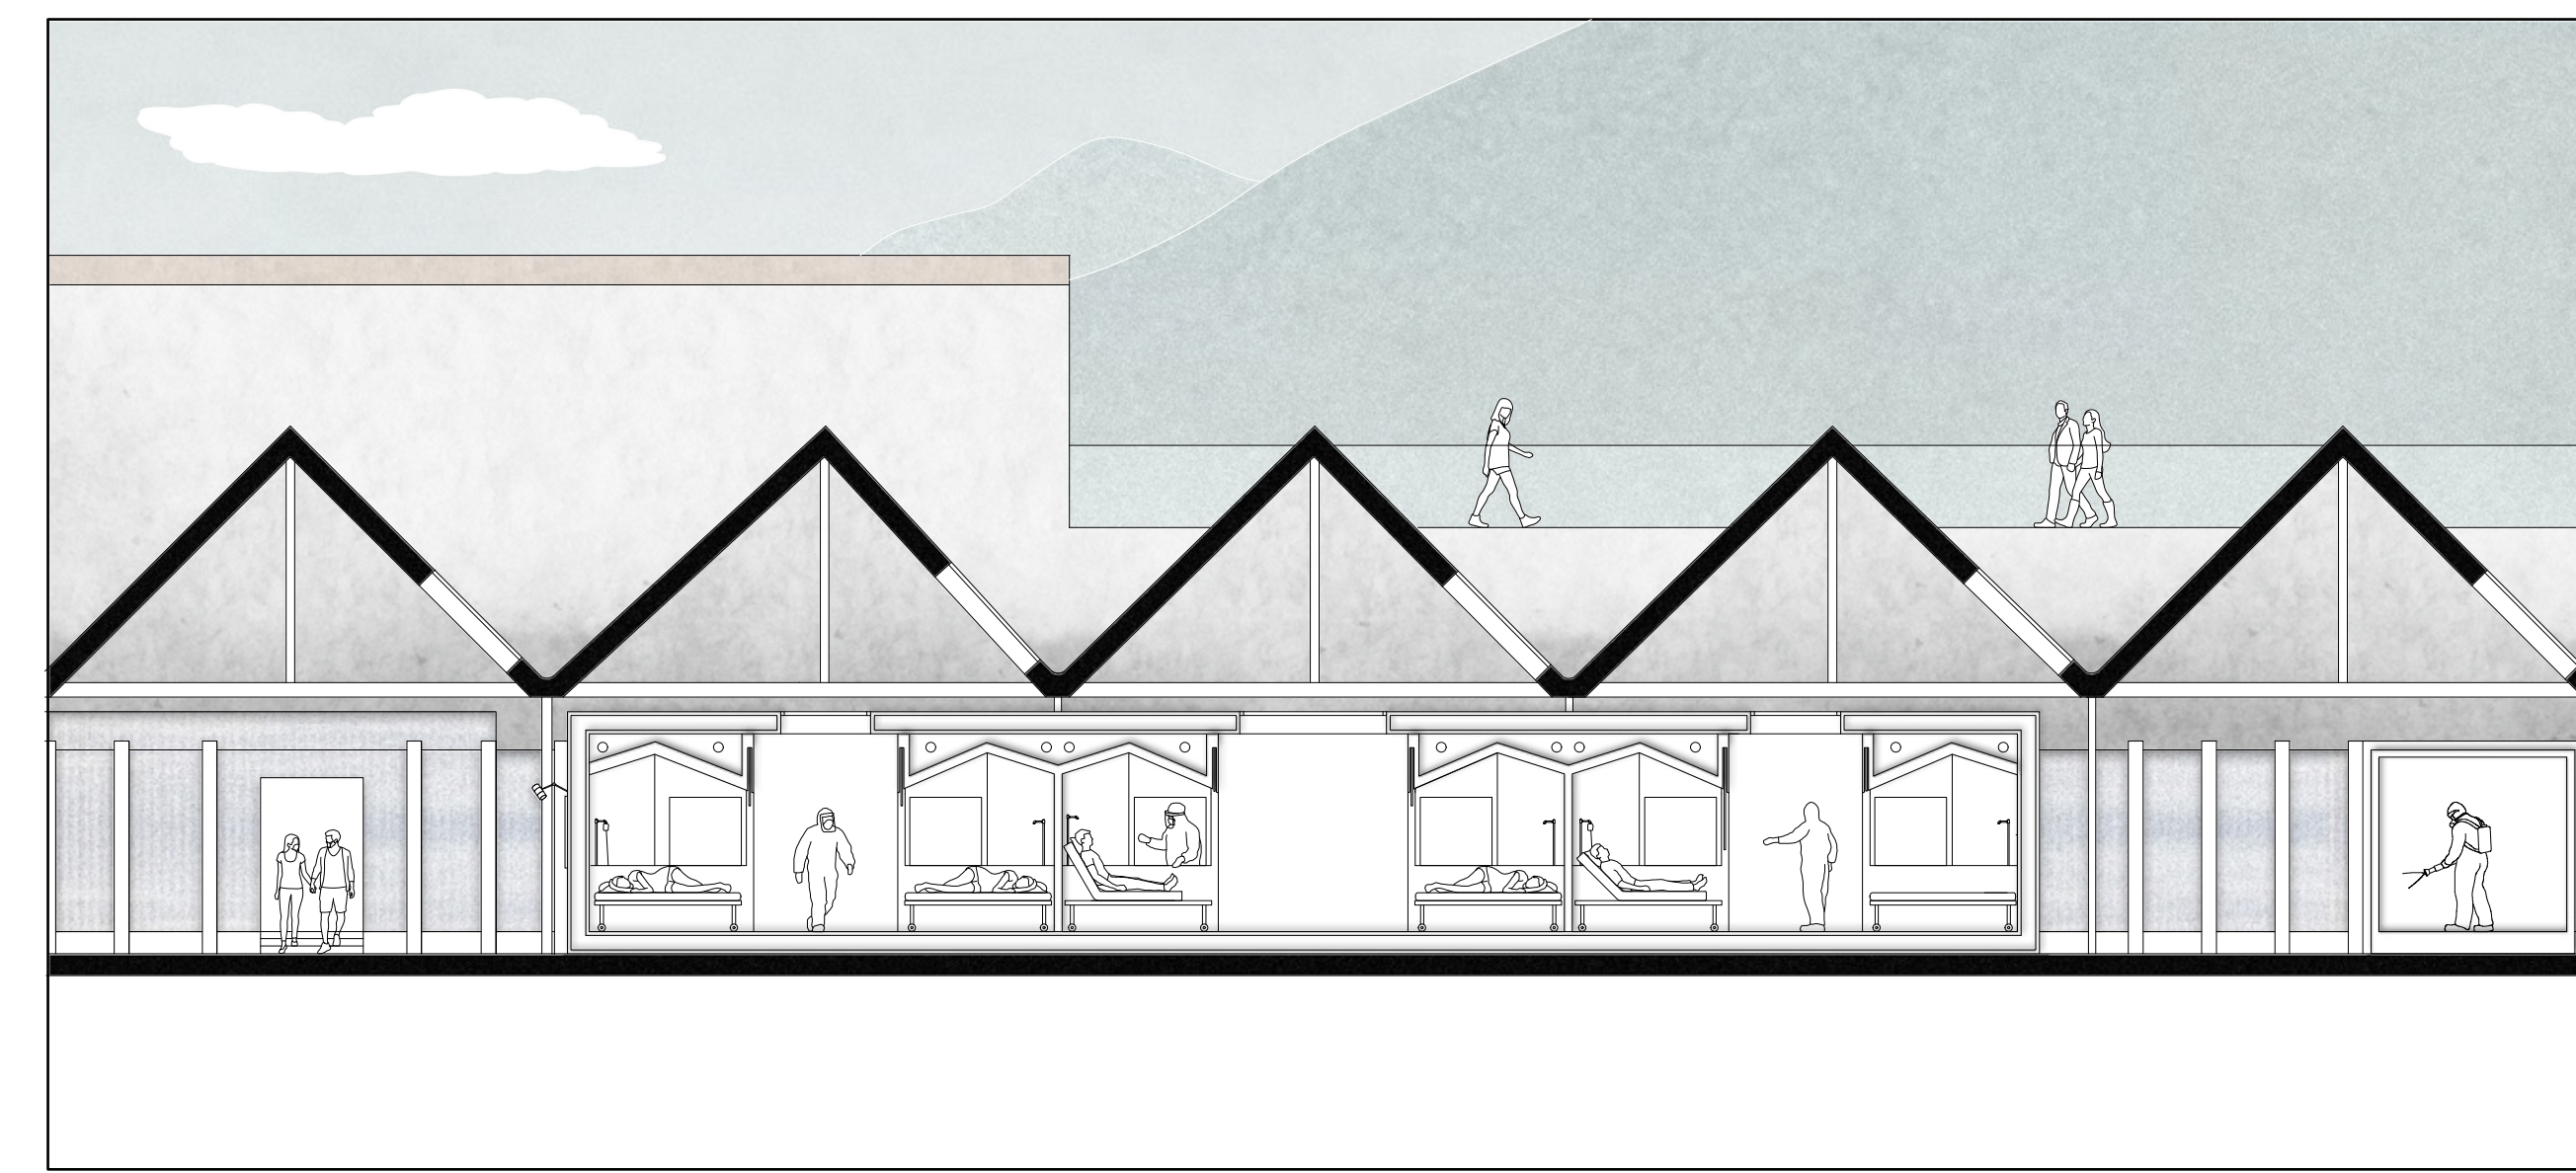


SEZIONE B-B

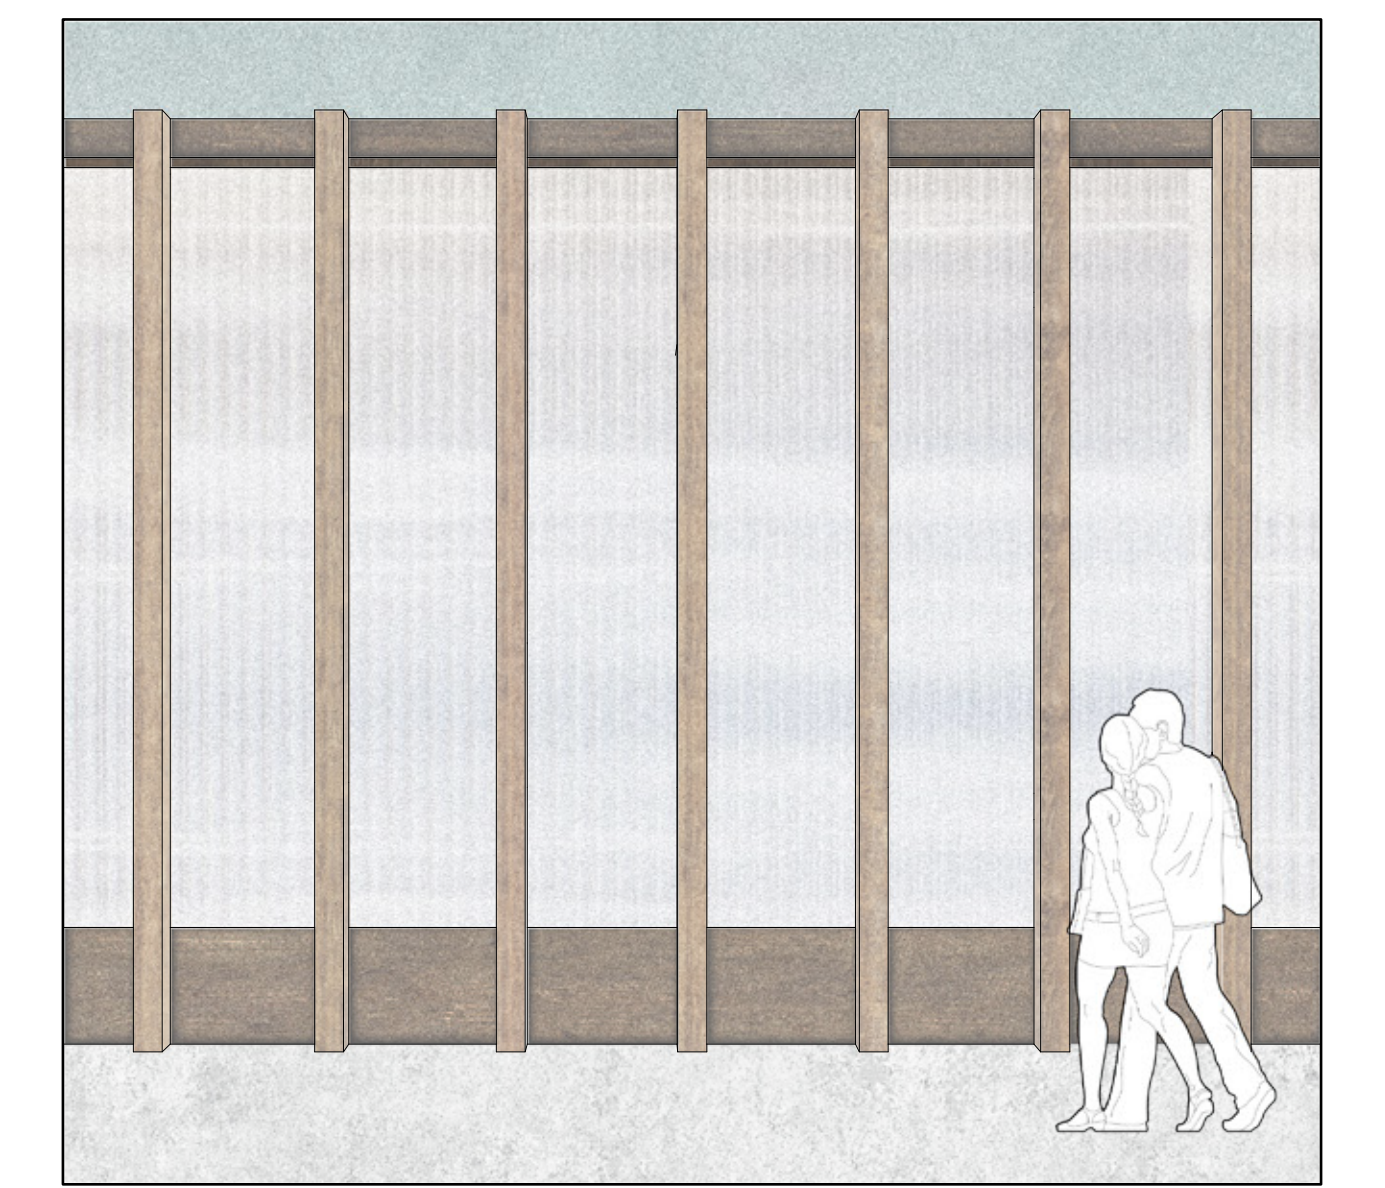


VISTA 1

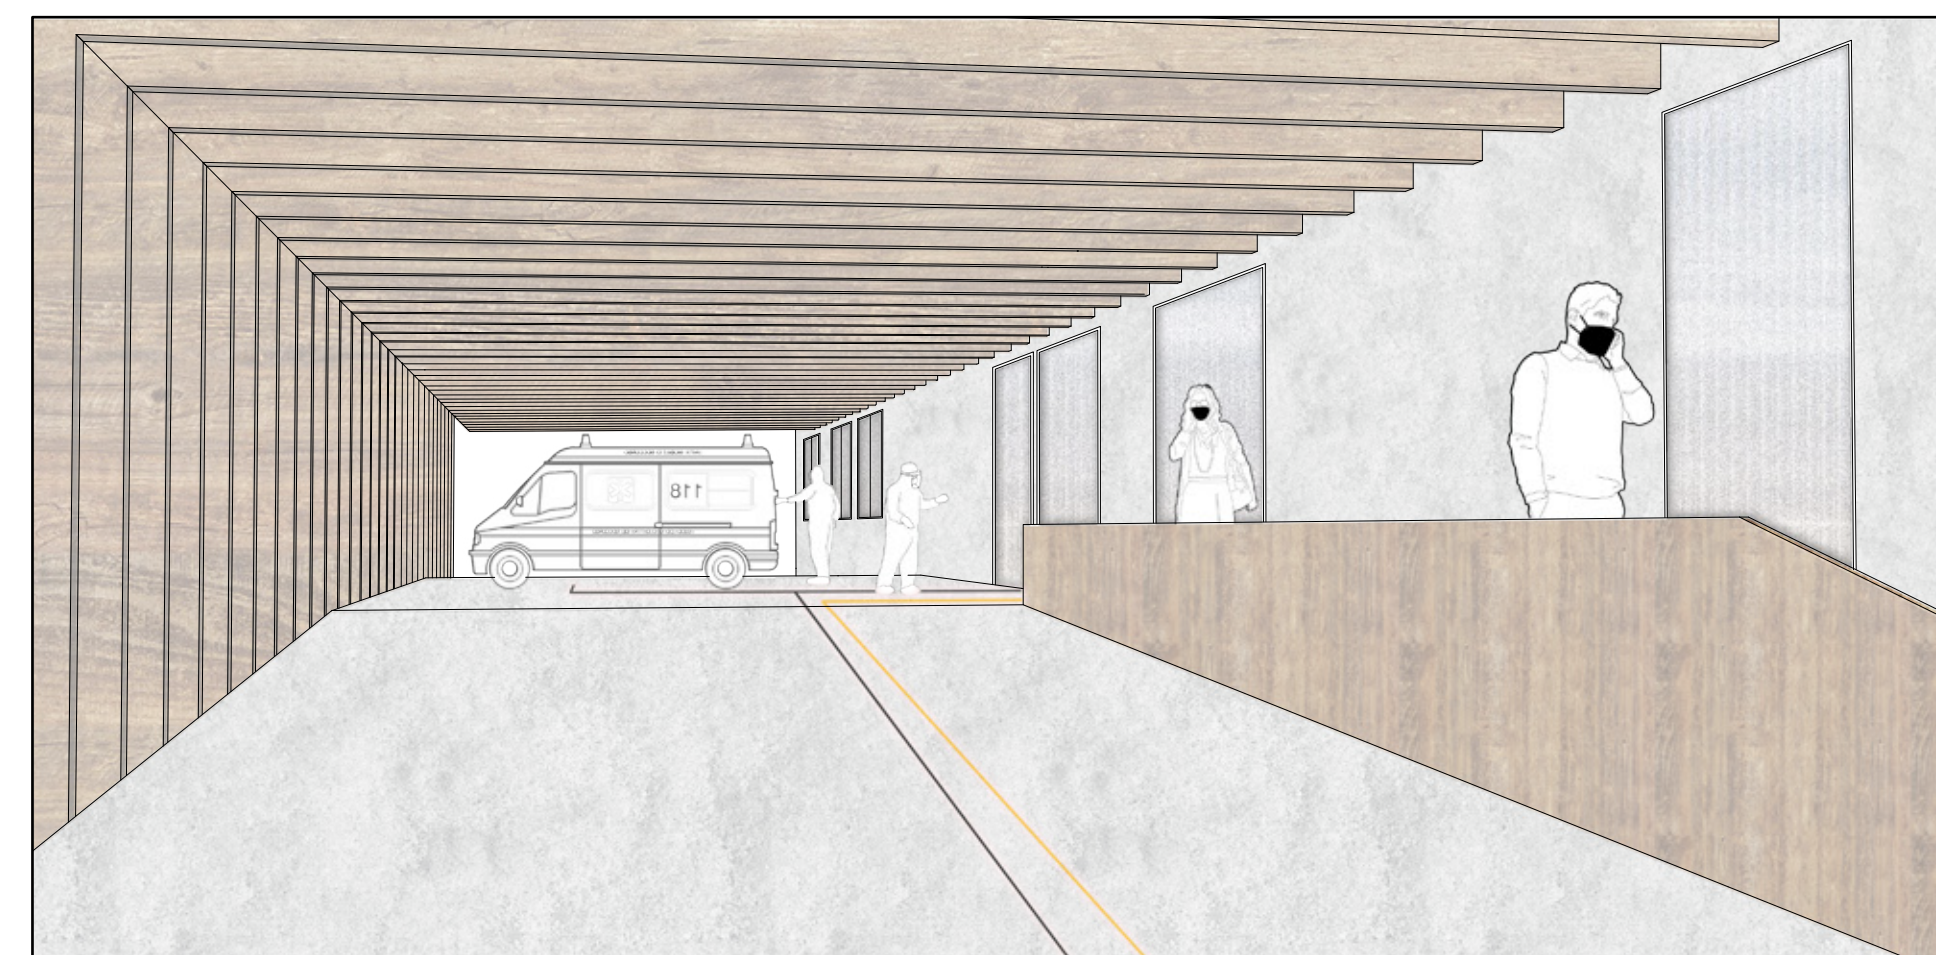


VISTA 2

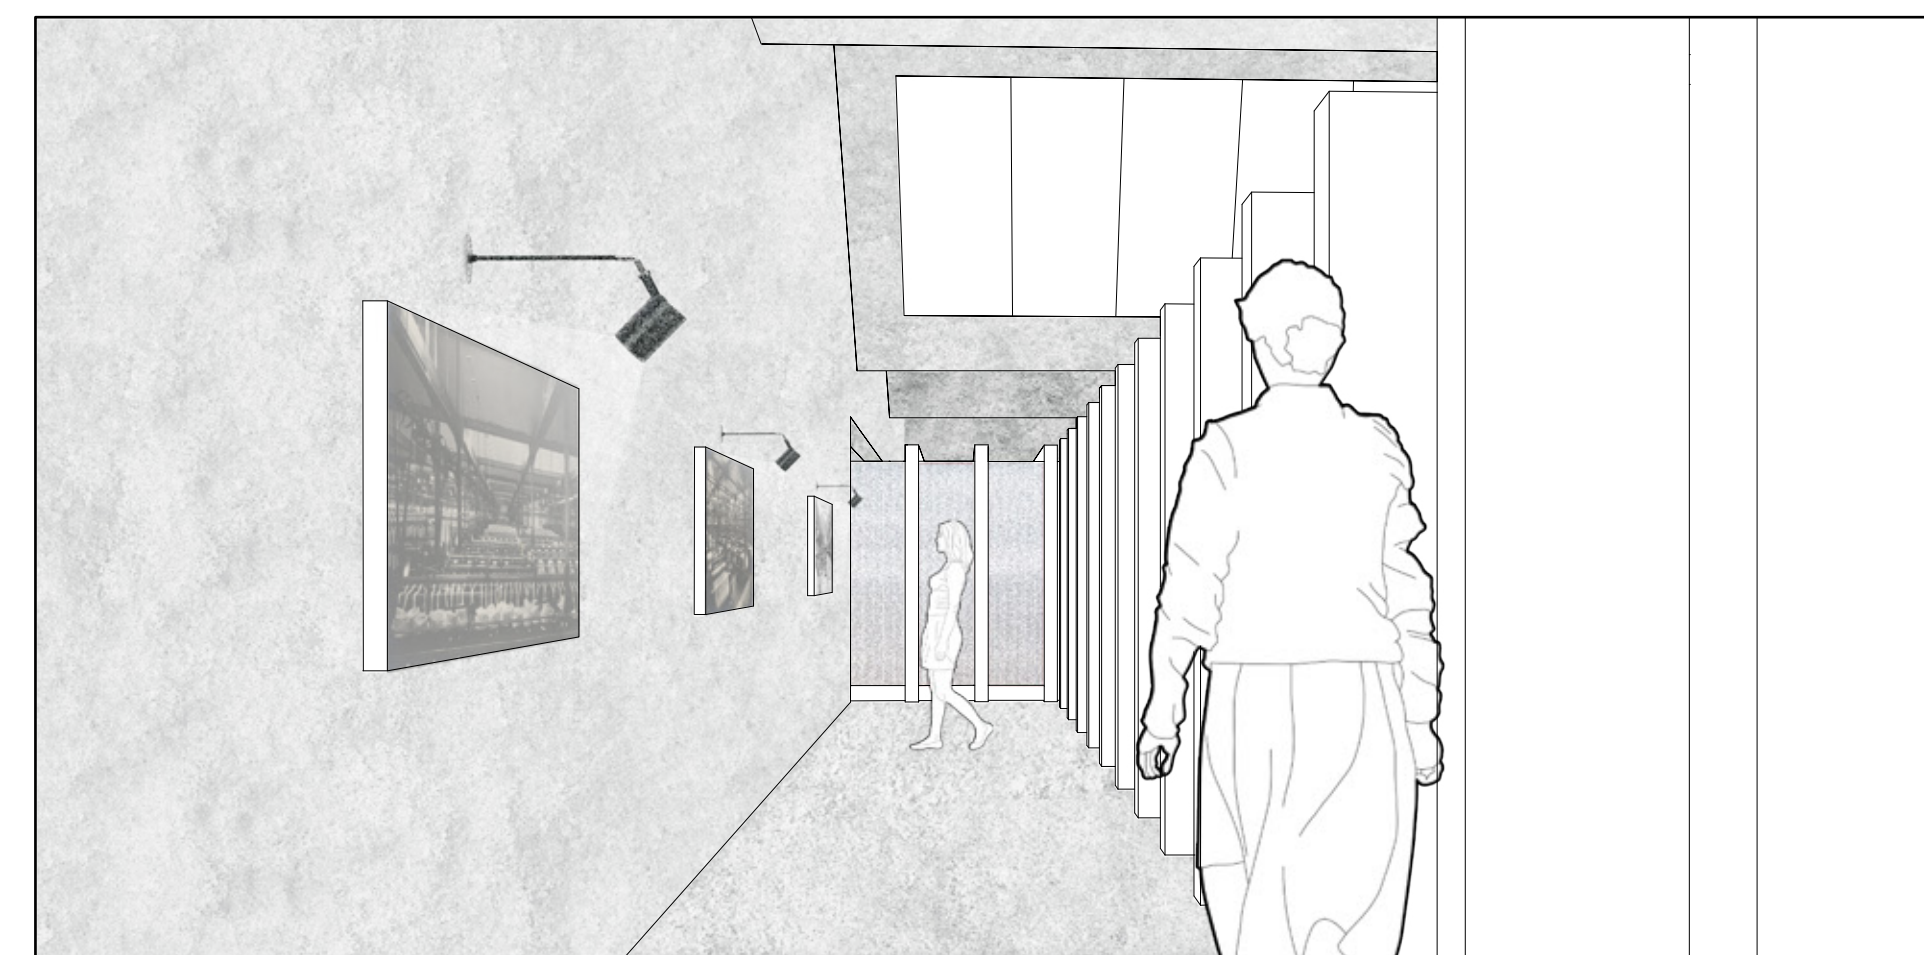


VISTA 3

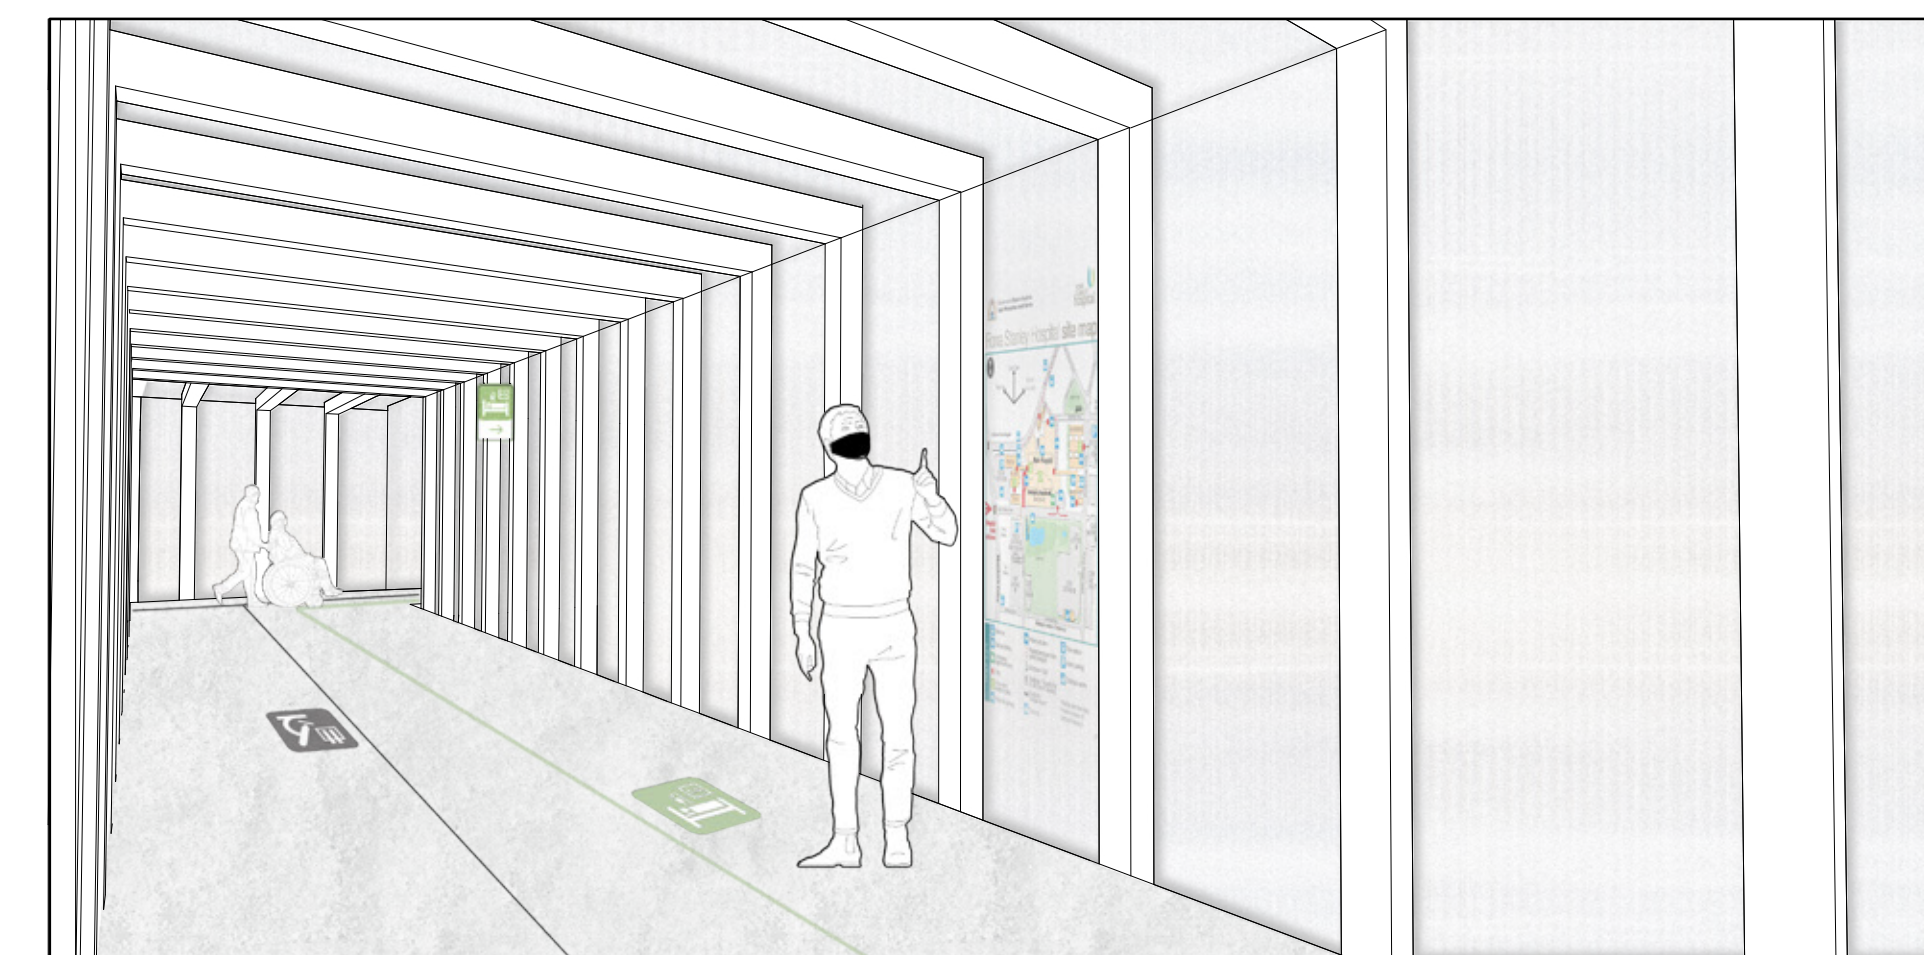

VISTA 4

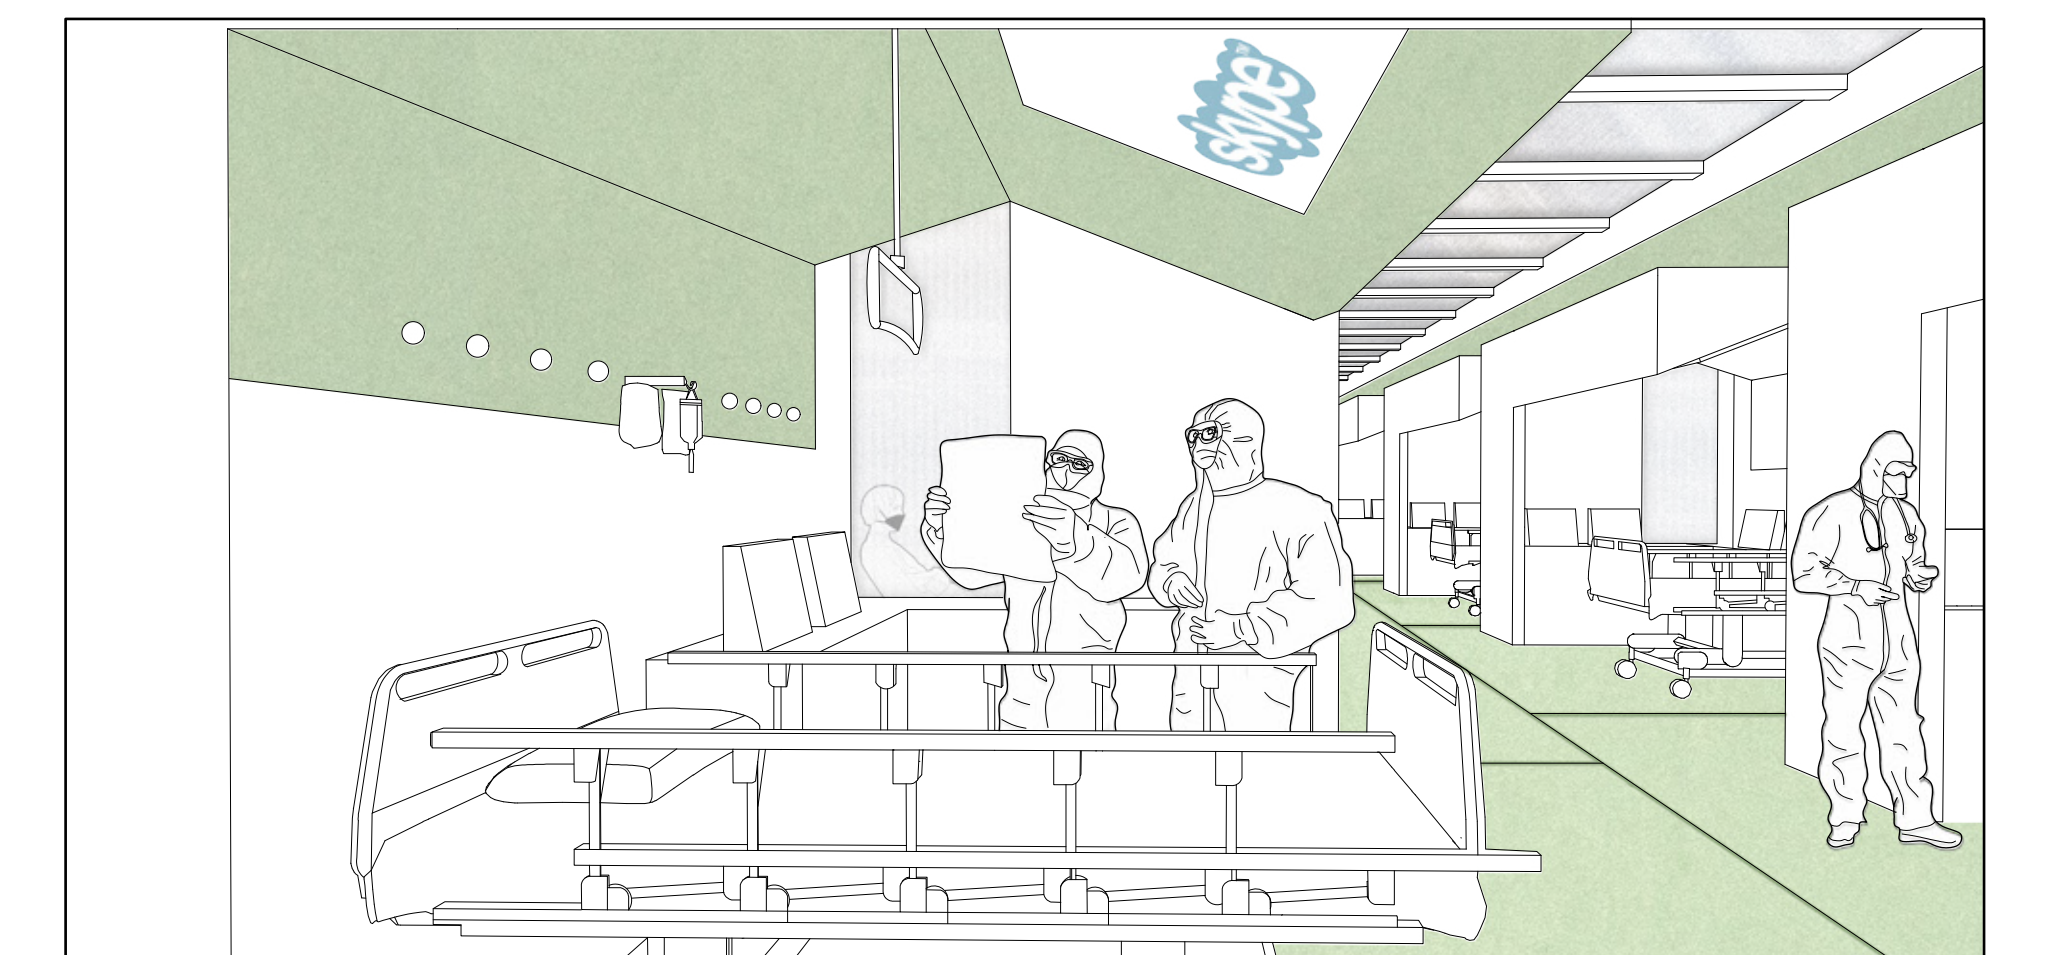


VISTA 5

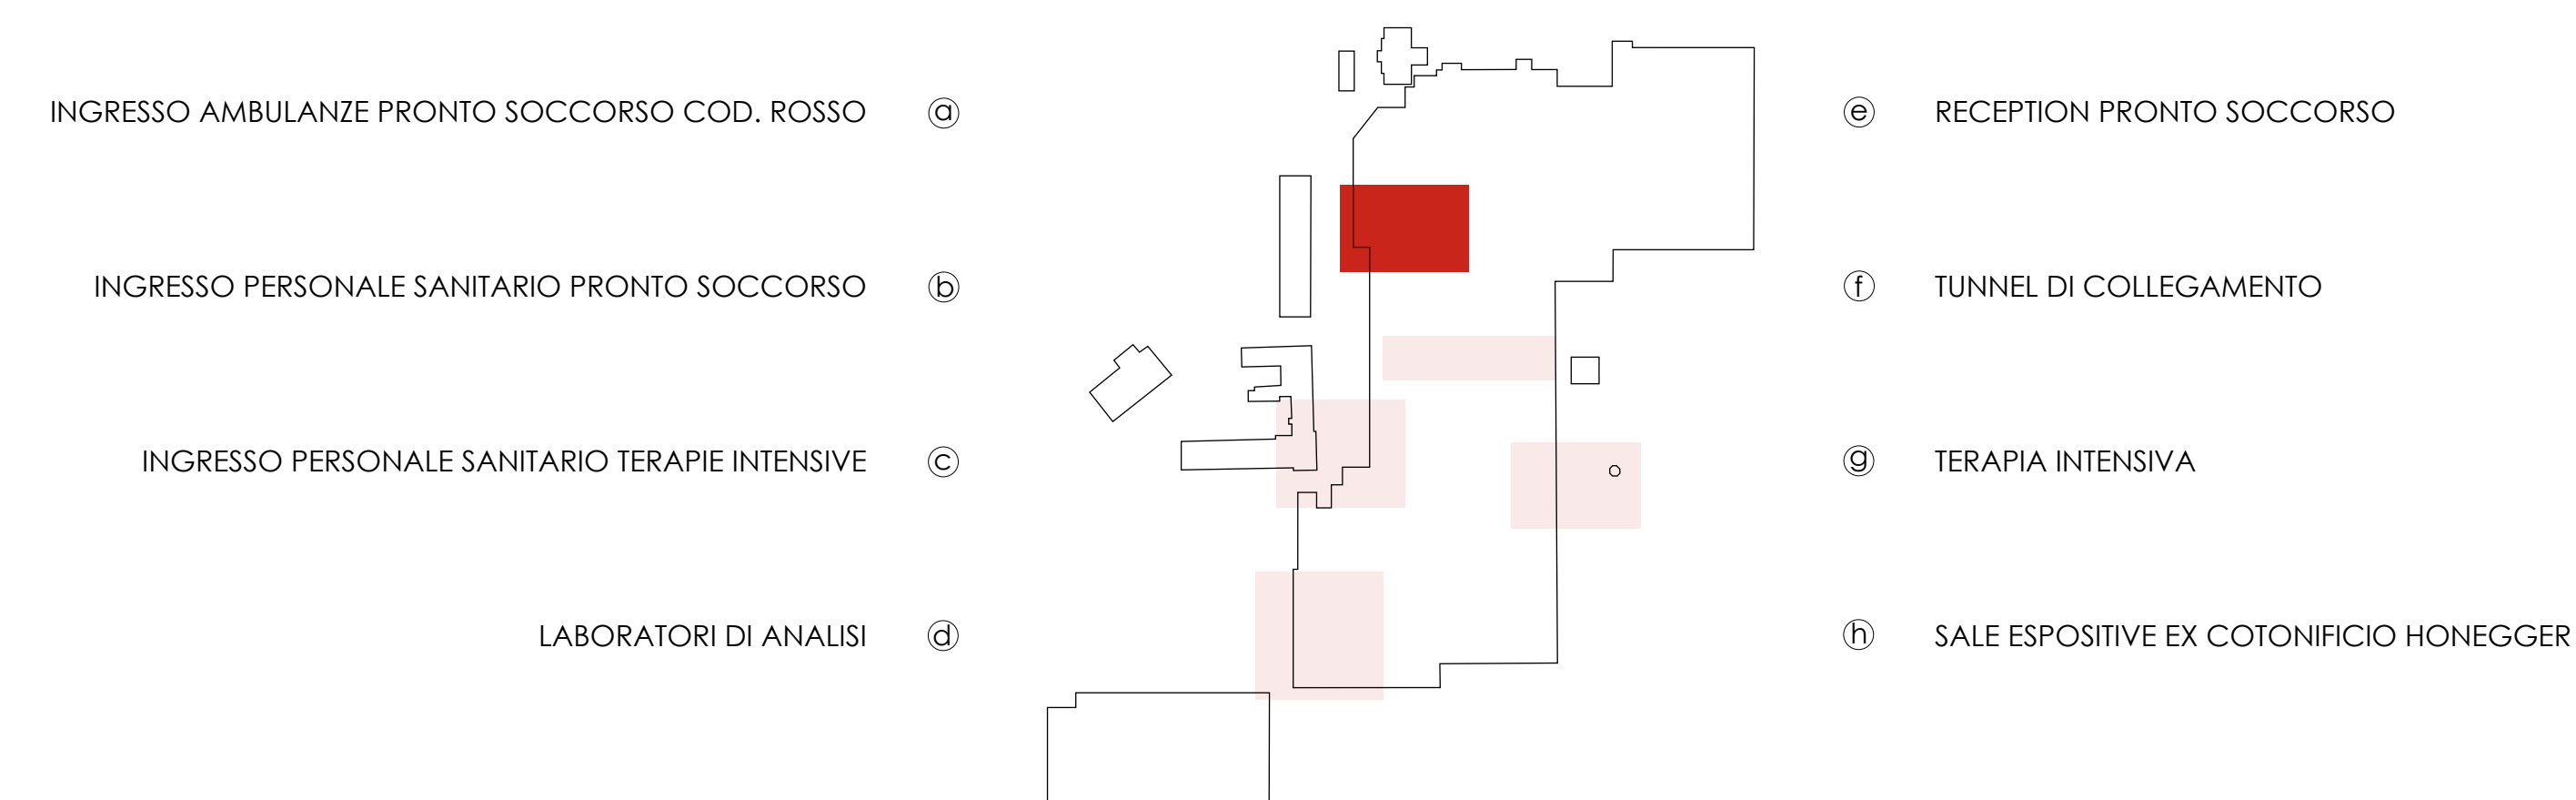


QUADRANTI: E(18-20) ; F(18-20)
 Pronto soccorso cod. rosso - Terapia intensiva
 SCALA 1:100



PIANTA

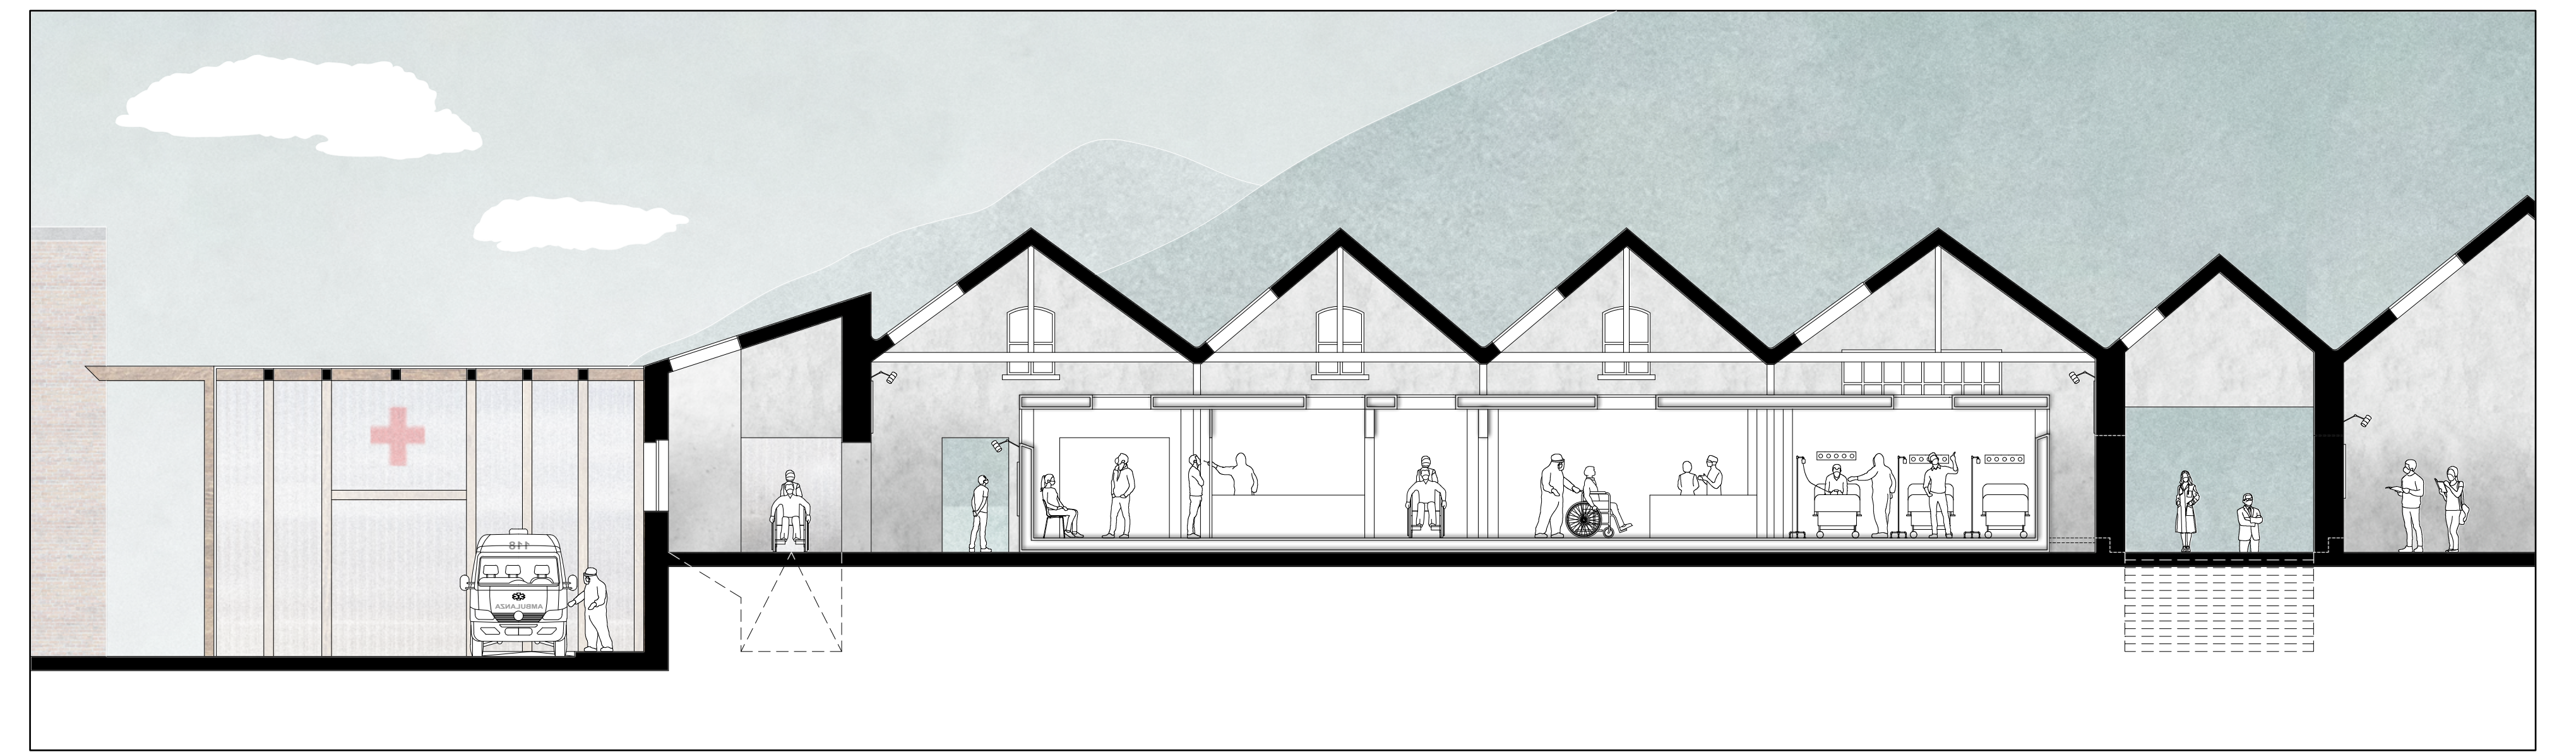


SEZIONE A-A

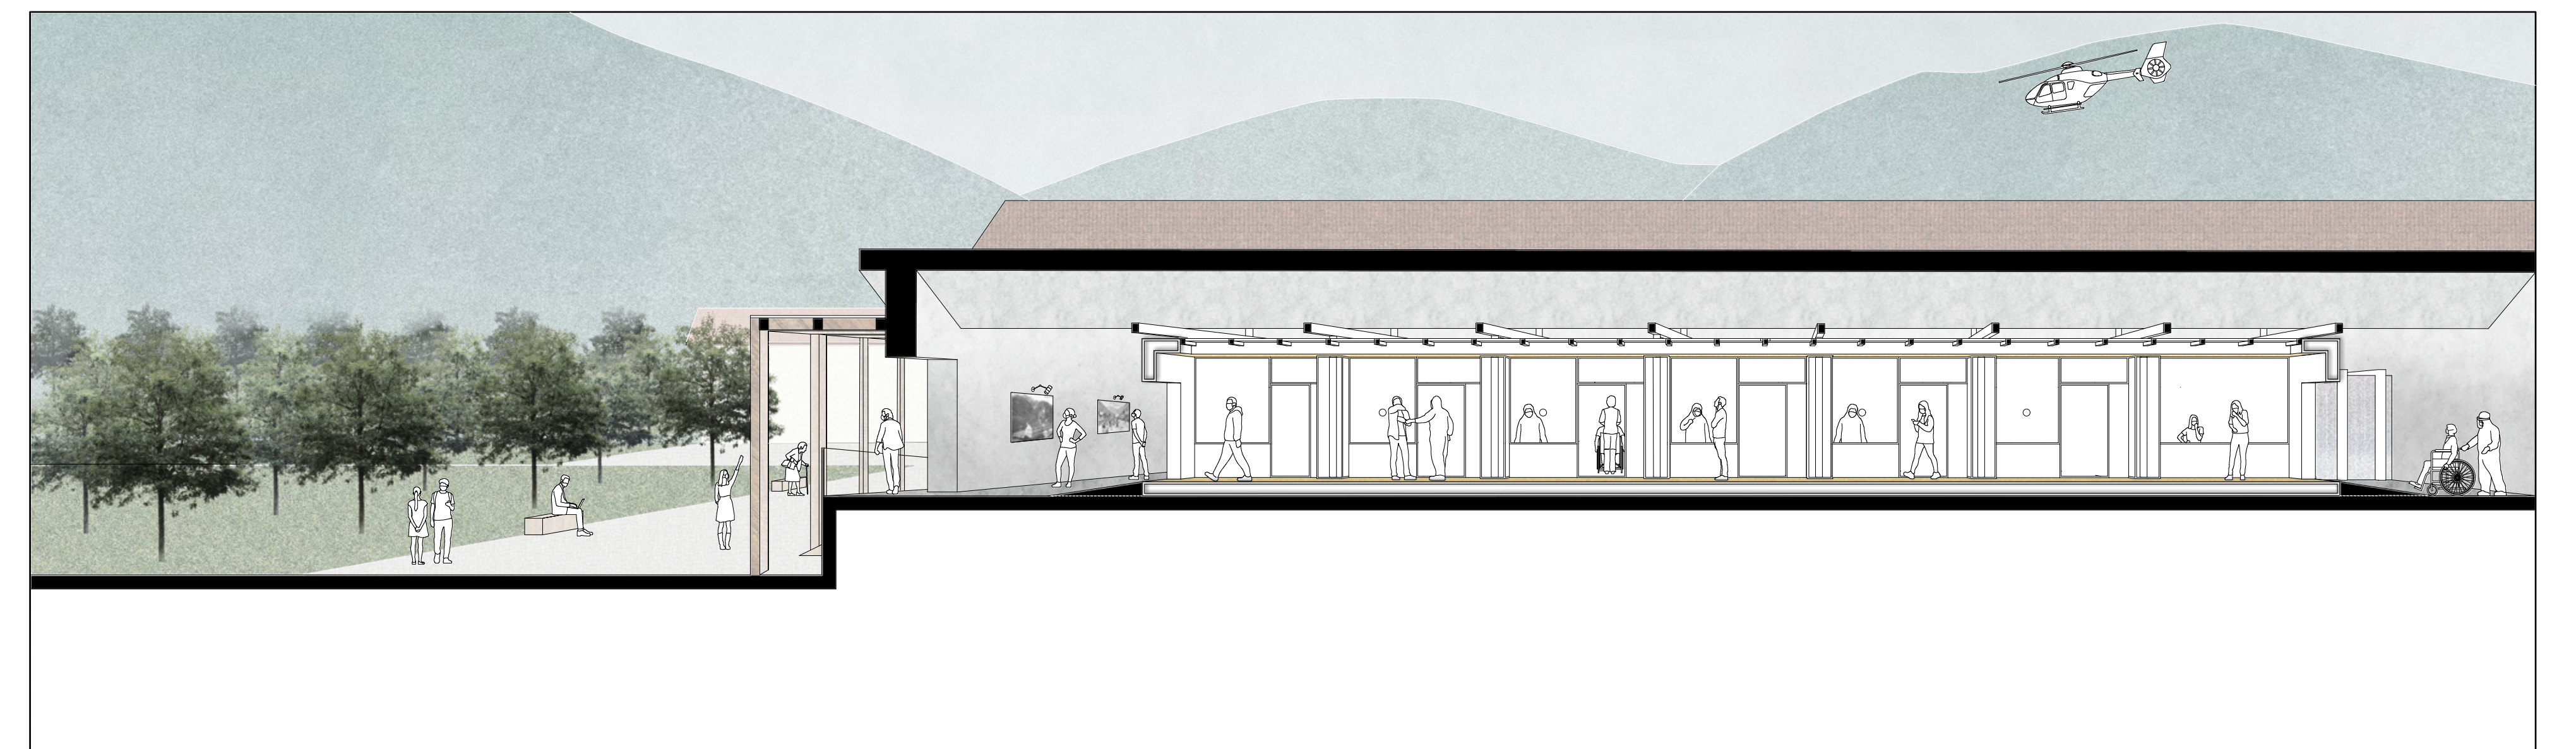

SEZIONE B-B




VISTA 1

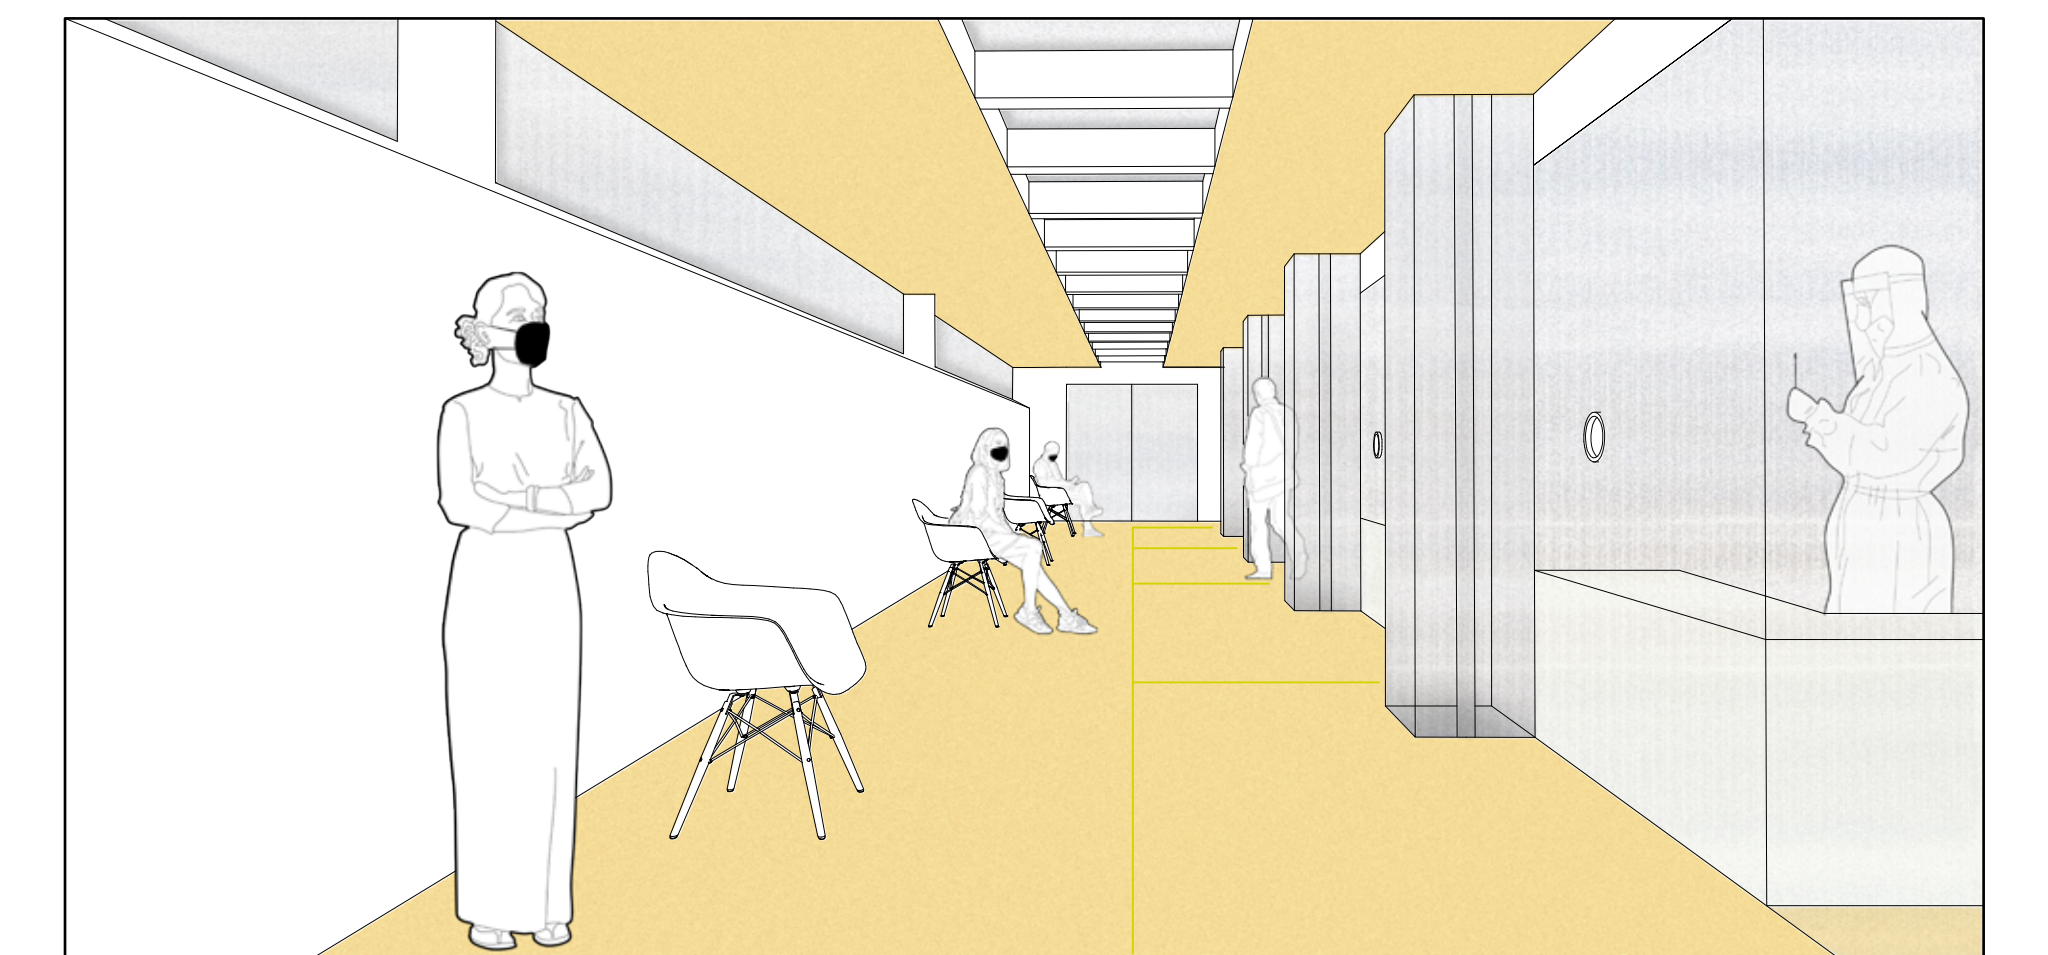


VISTA 2

- INGRESSO AMBULANZE PRONTO SOCCORSO COD. GIALLO - VERDE ①
- RECEPTION - PRIMA ACCOGLIENZA ②
- SALA D'ATTESA - TEST RAPIDI ③
- SALA ESPOSITIVA EX COTONIFICIO HONEGGER ④

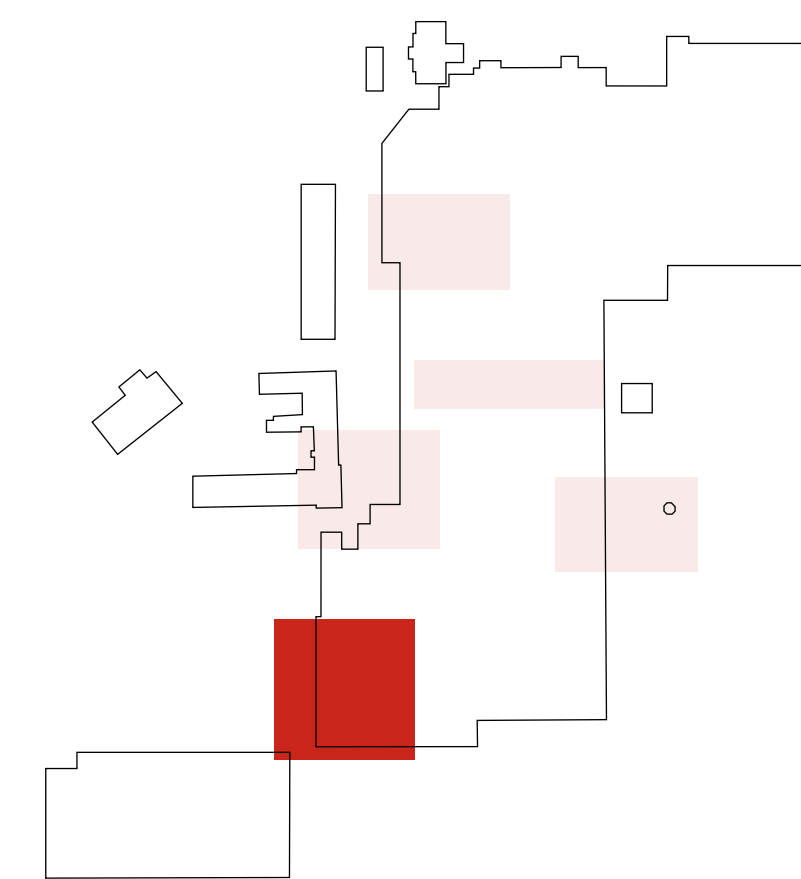


- ⑤ PARCO OVEST
- ⑥ INGRESSO PERSONALE SANITARIO
- ⑦ SALA VISITE PAZIENTI RISULTATI POSITIVI AL TEST
- ⑧ TUNNEL DI COLLEGAMENTO PRONTO SOCCORSO - DEGENZE


QUADRANTI P(16-18) ; Q(16,-18) ; R(16-18)
Pronto soccorso cod. giallo - Sala test
SCALA 1:100

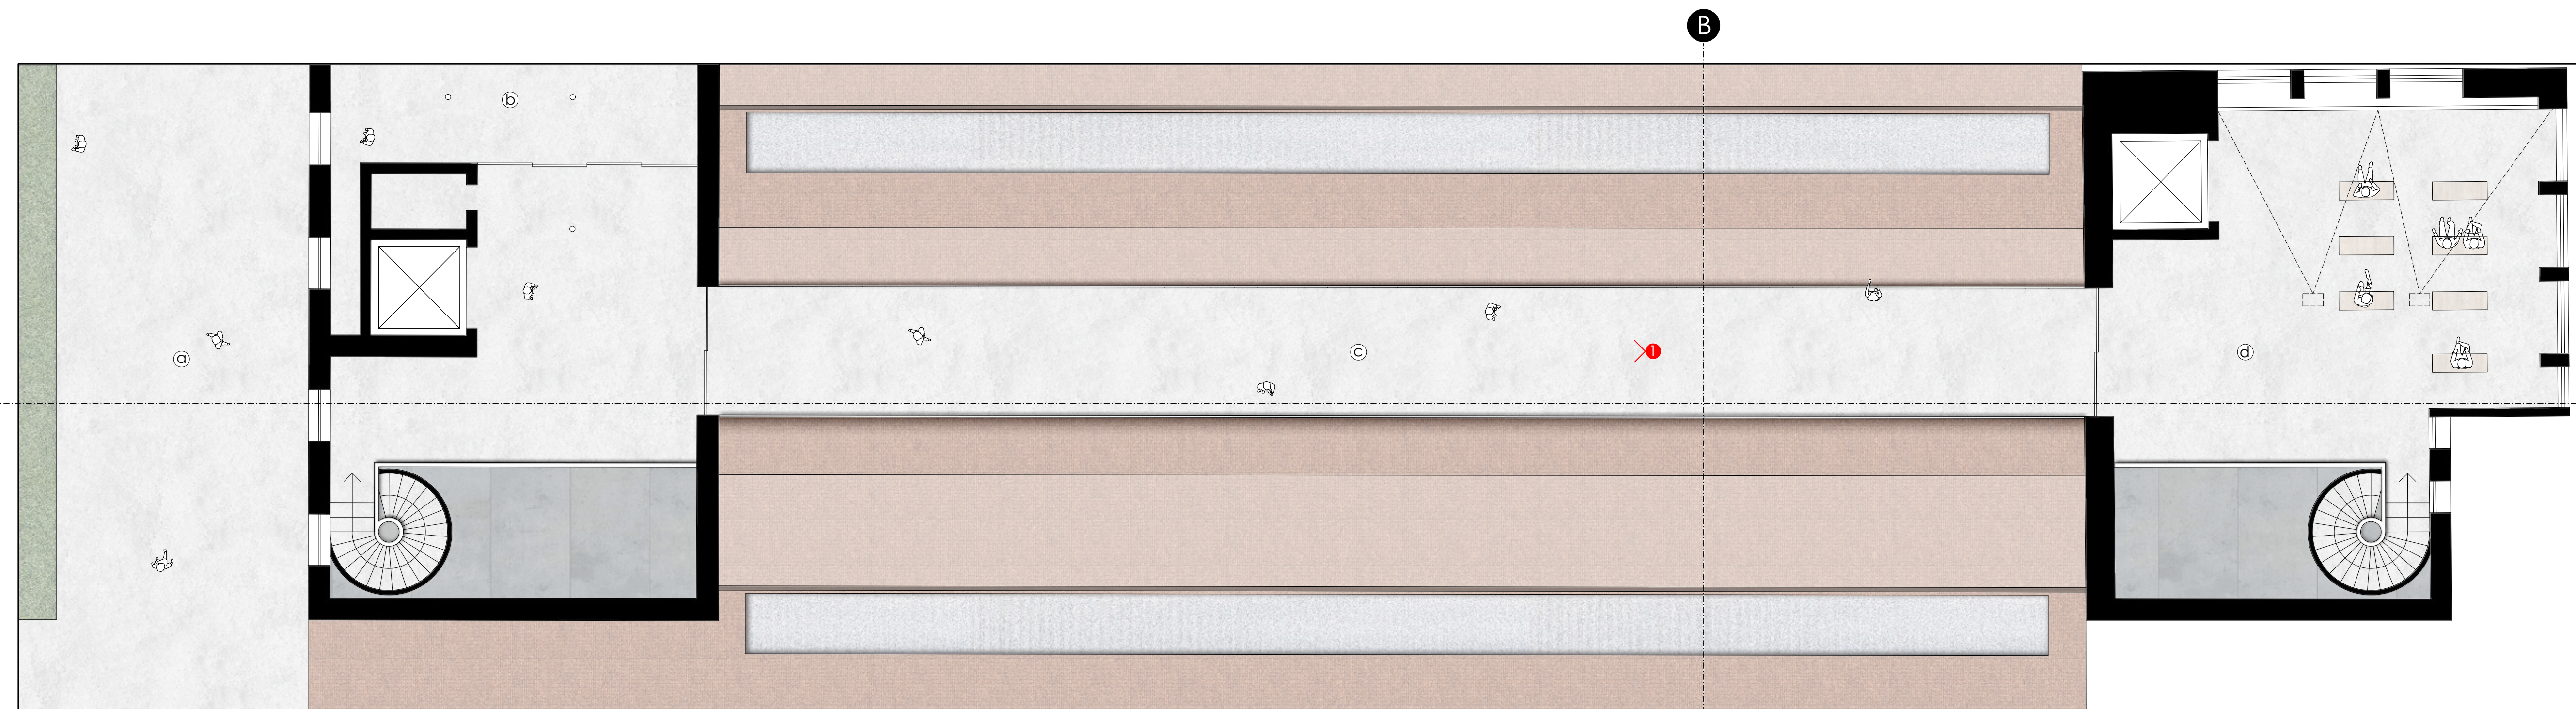


PIANTA PIANO PRIMO

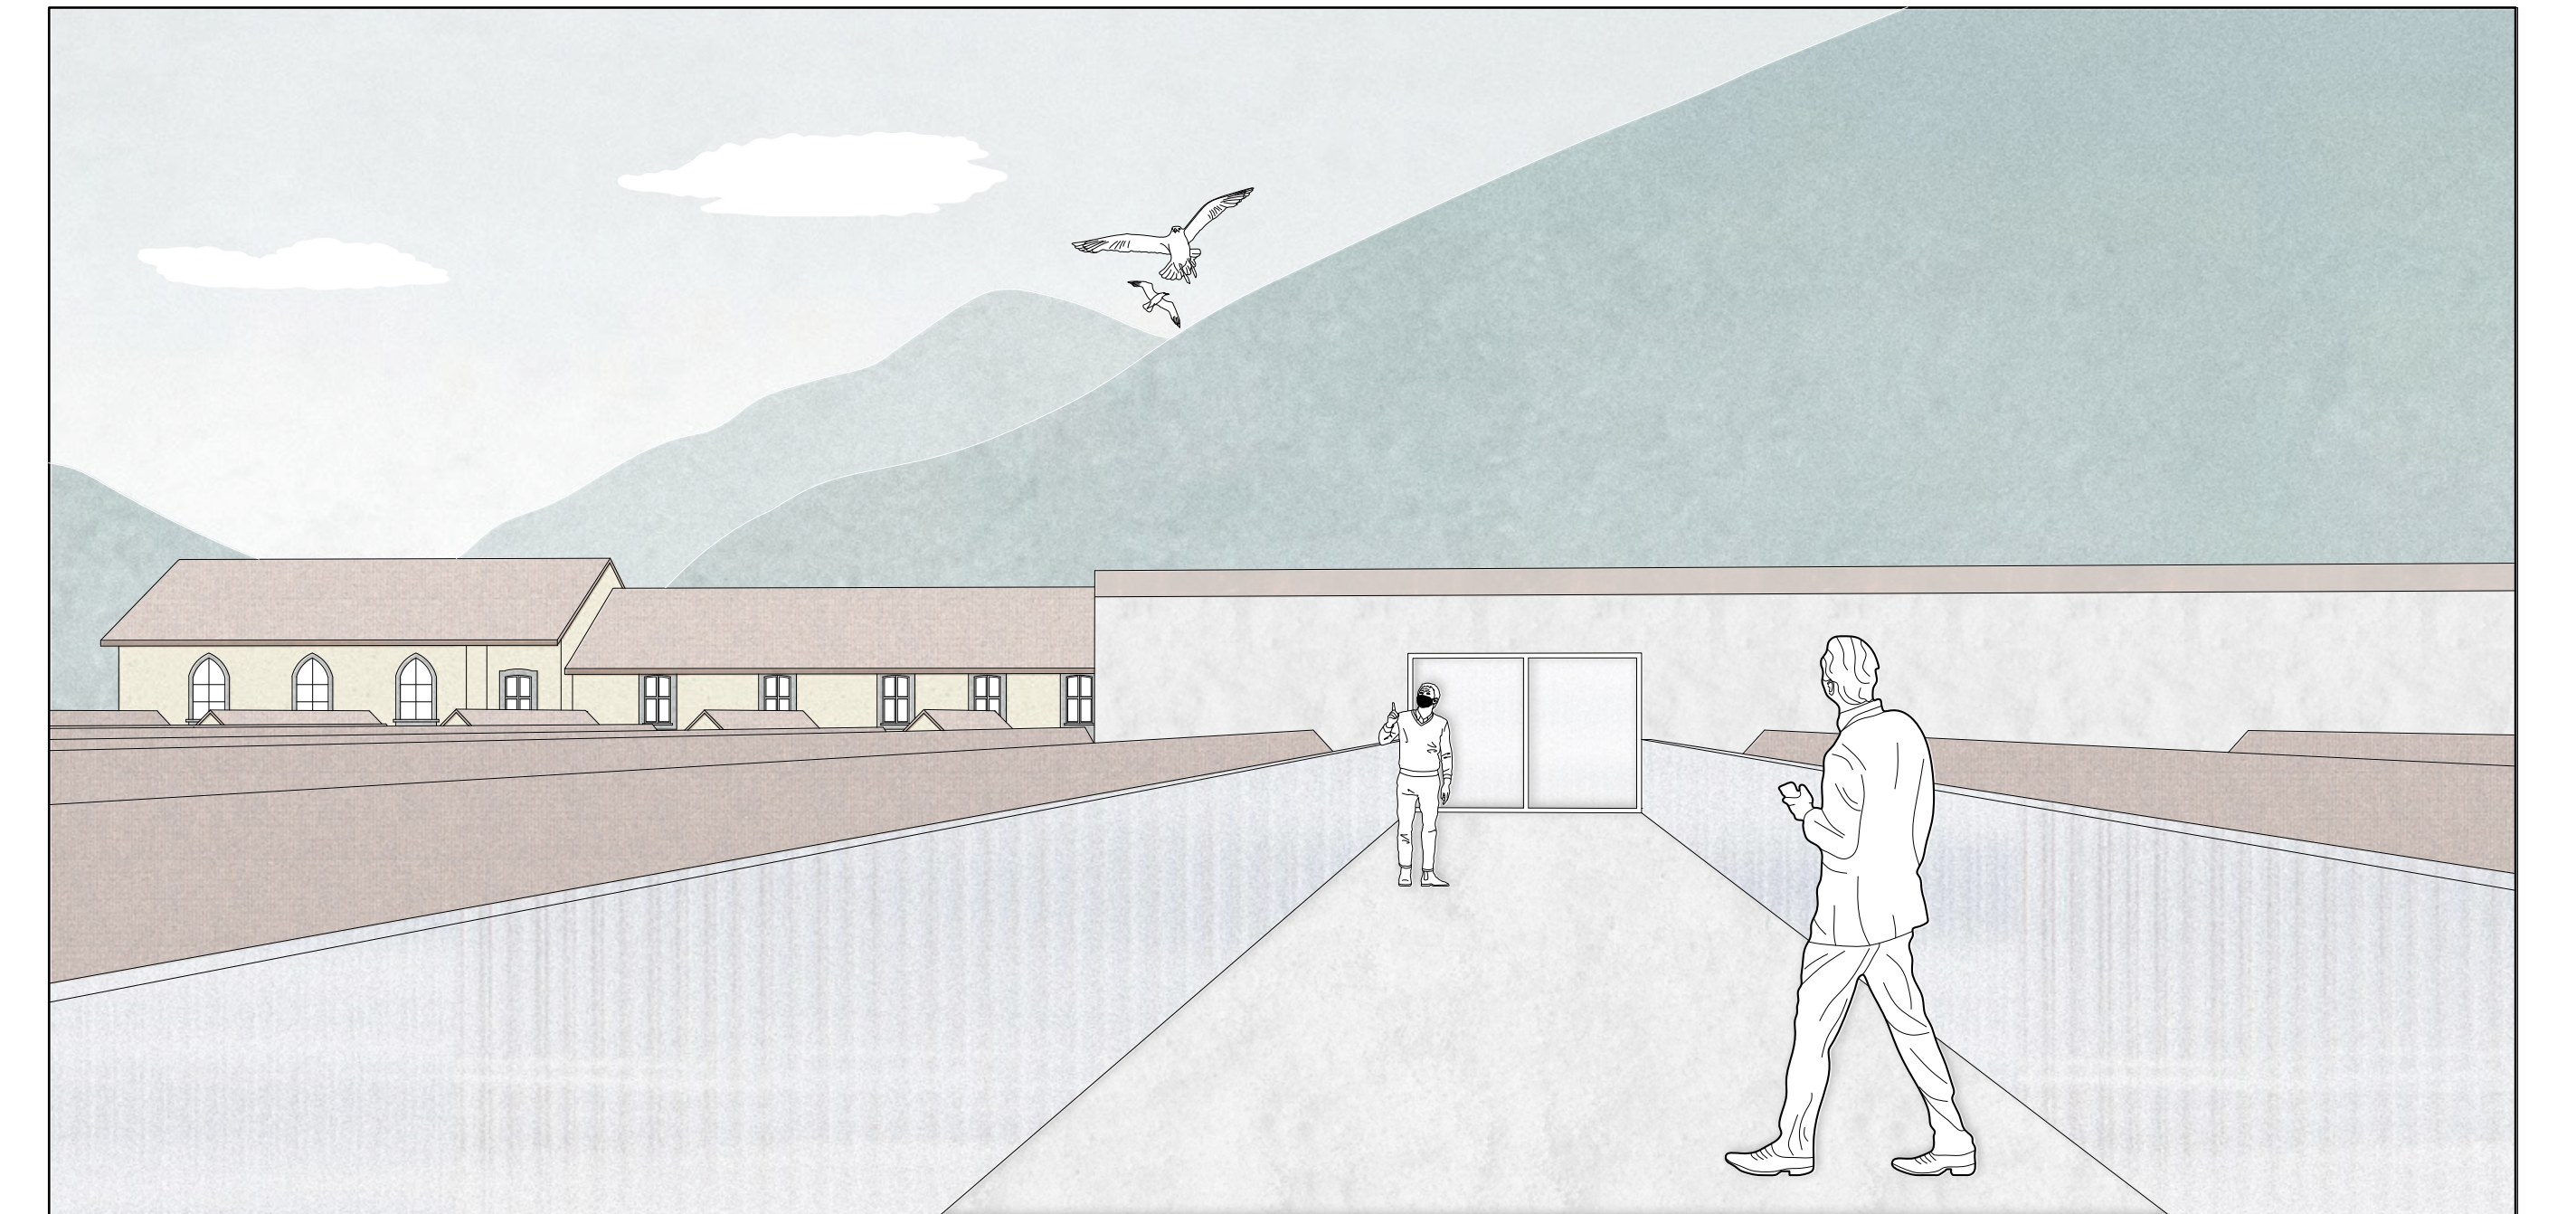


VISTA 1

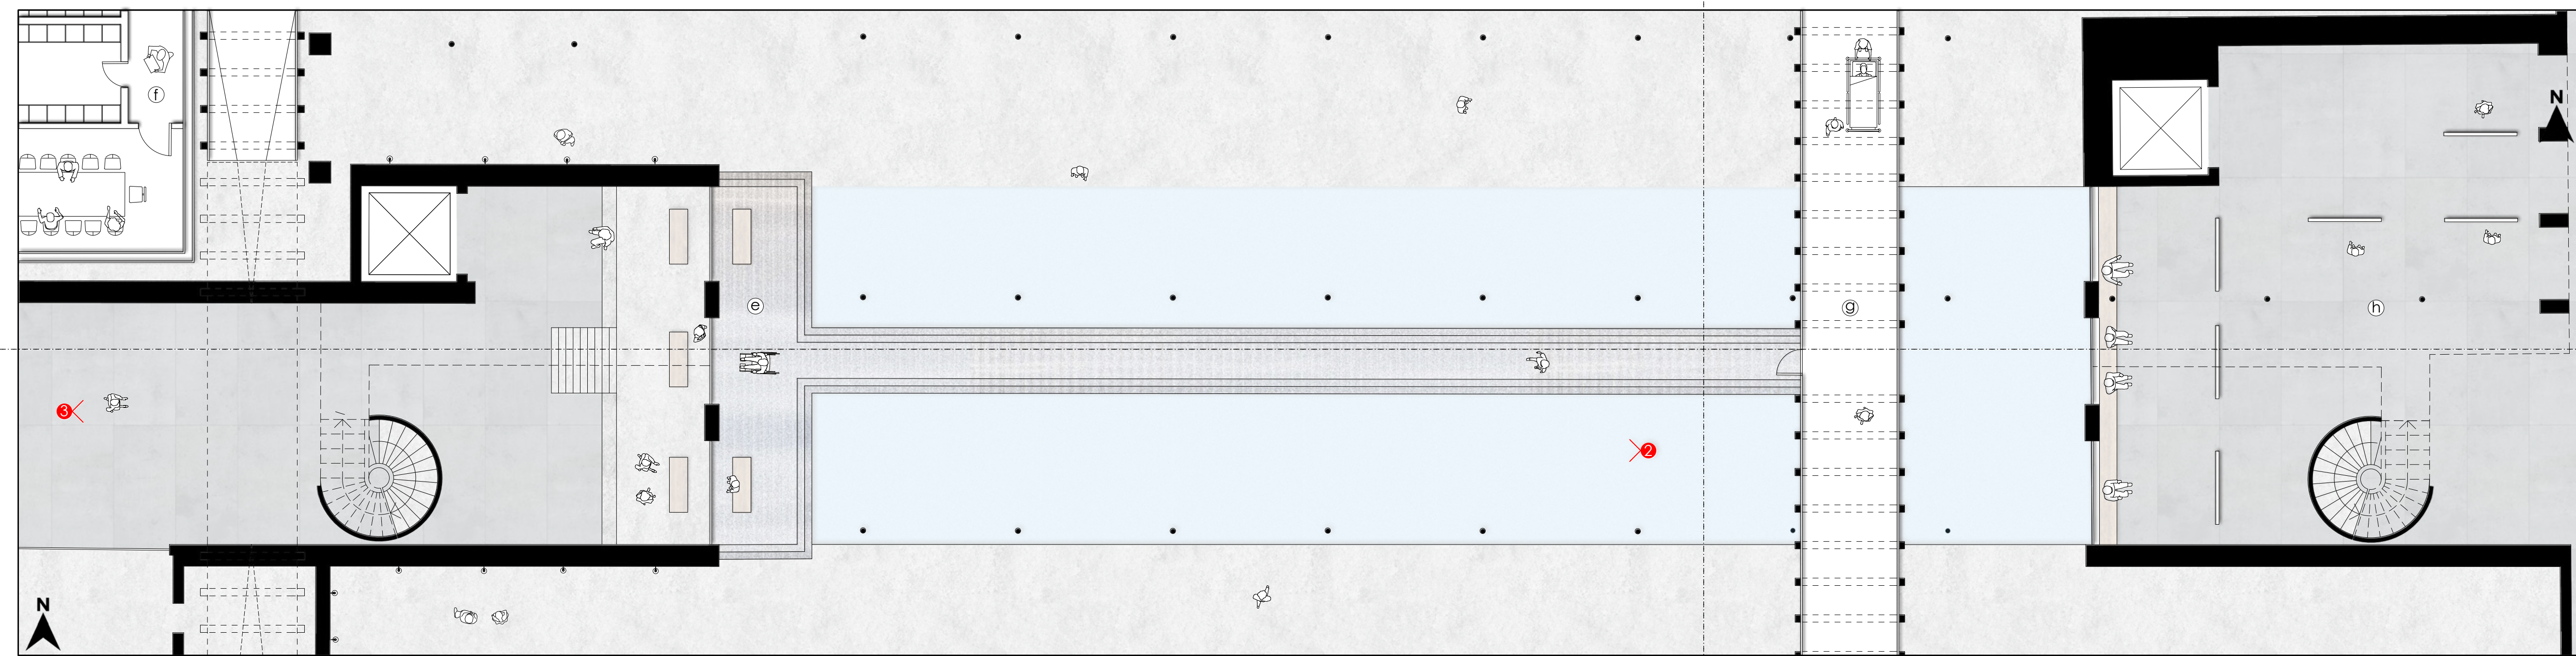


PIANTA PIANO TERRA

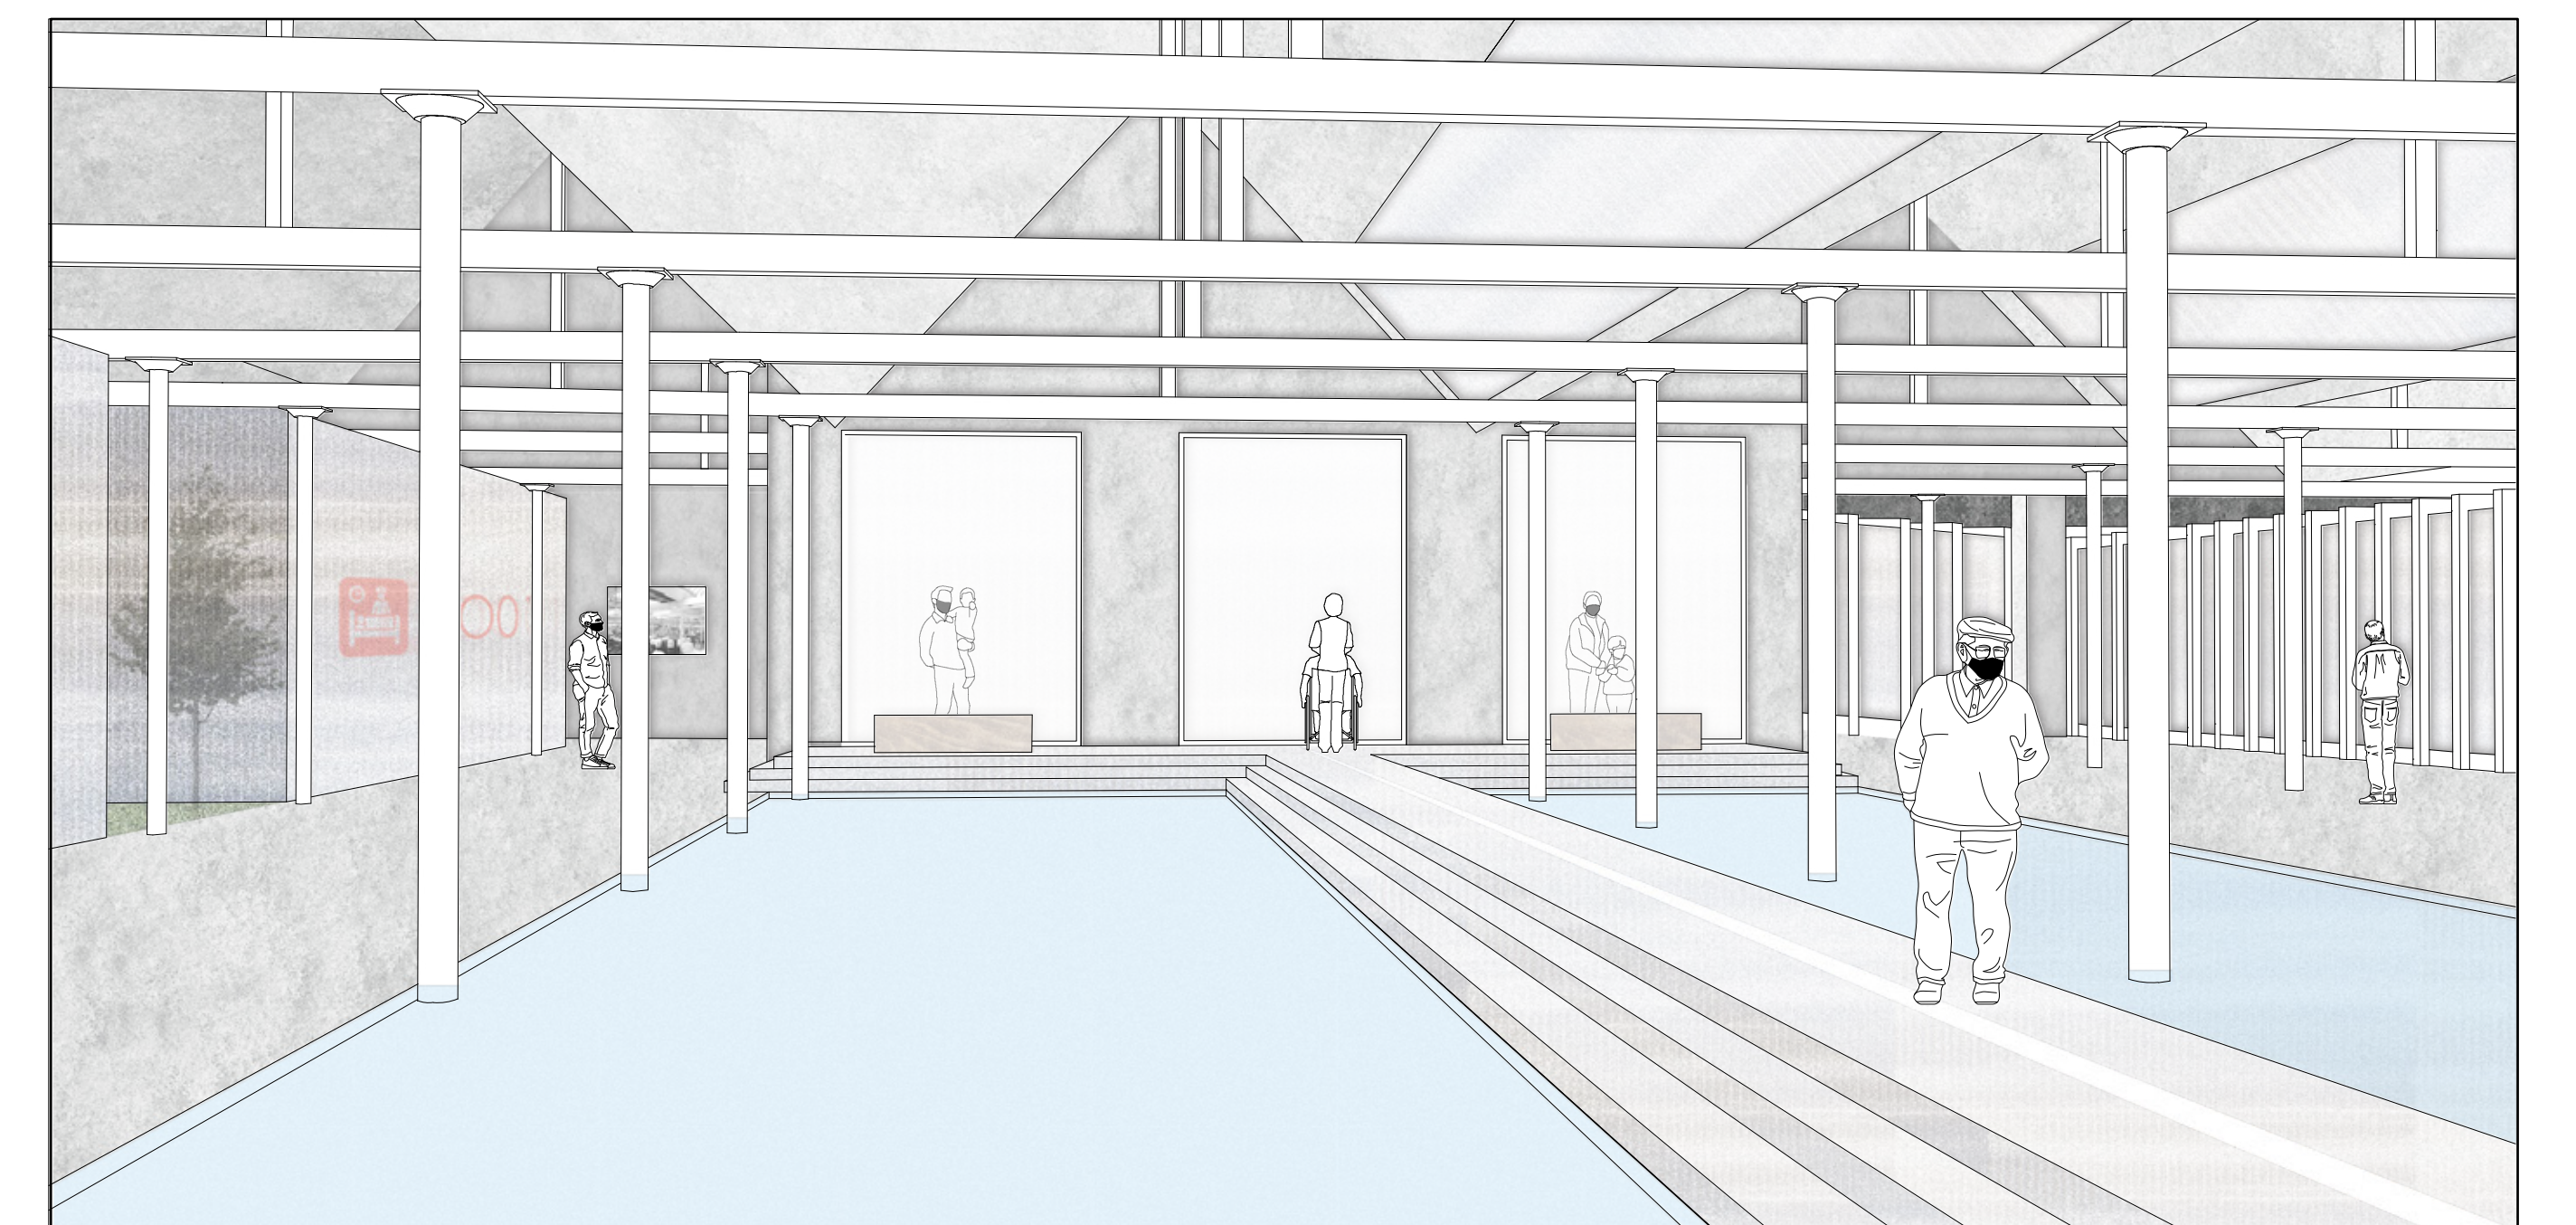

VISTA 2

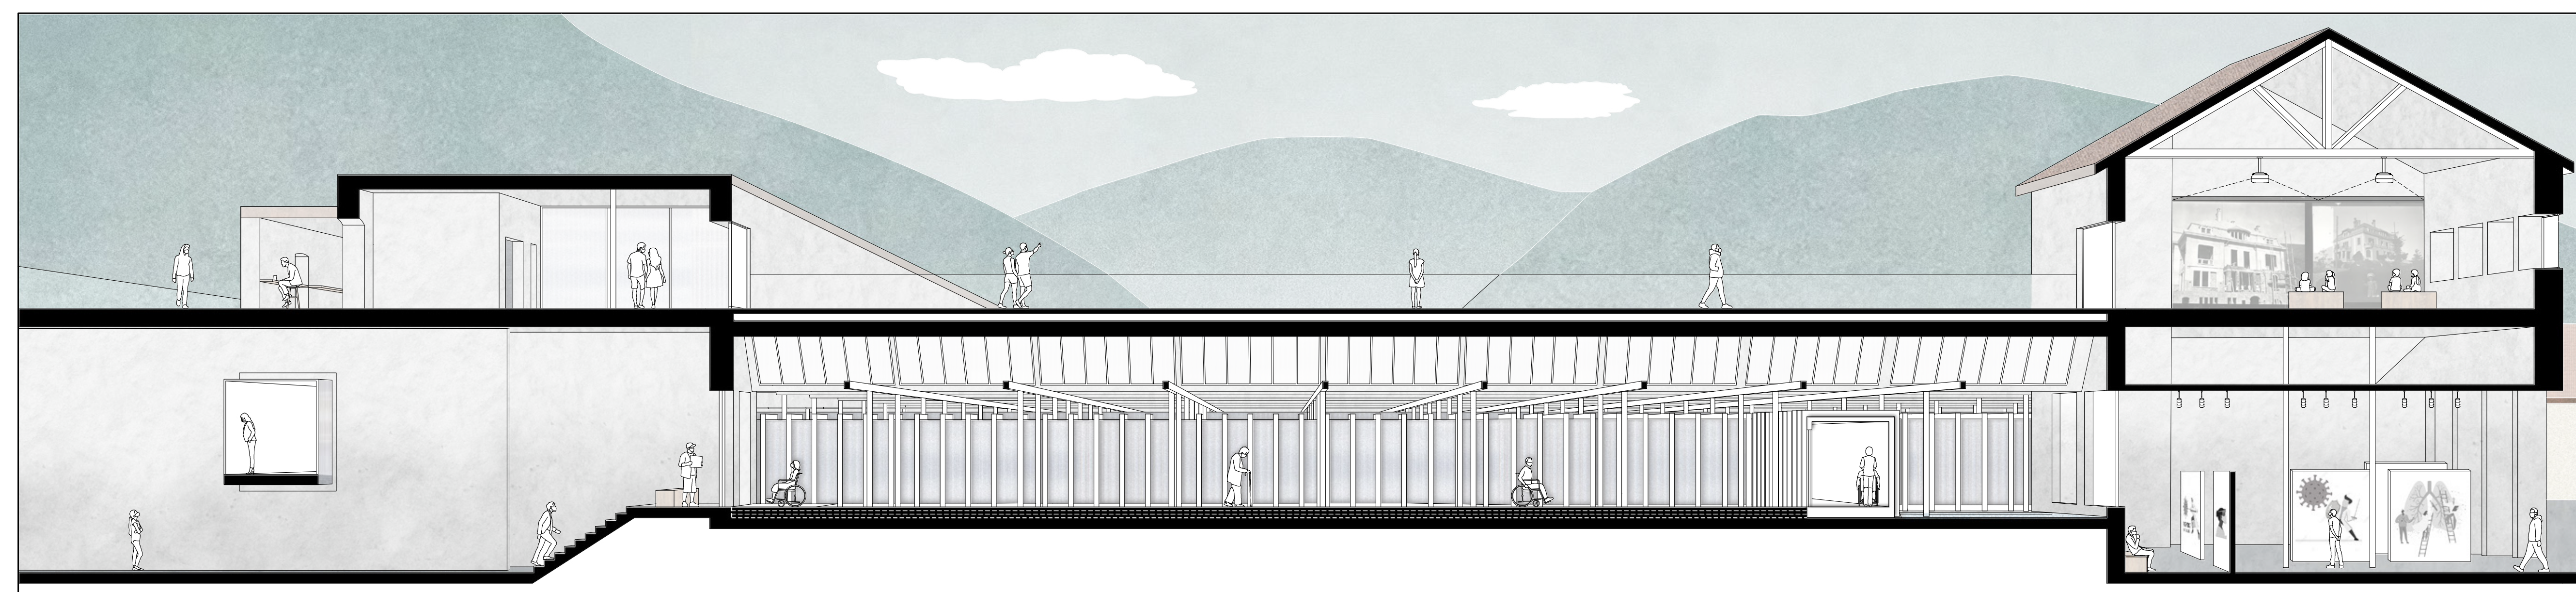


SEZIONE A-A'

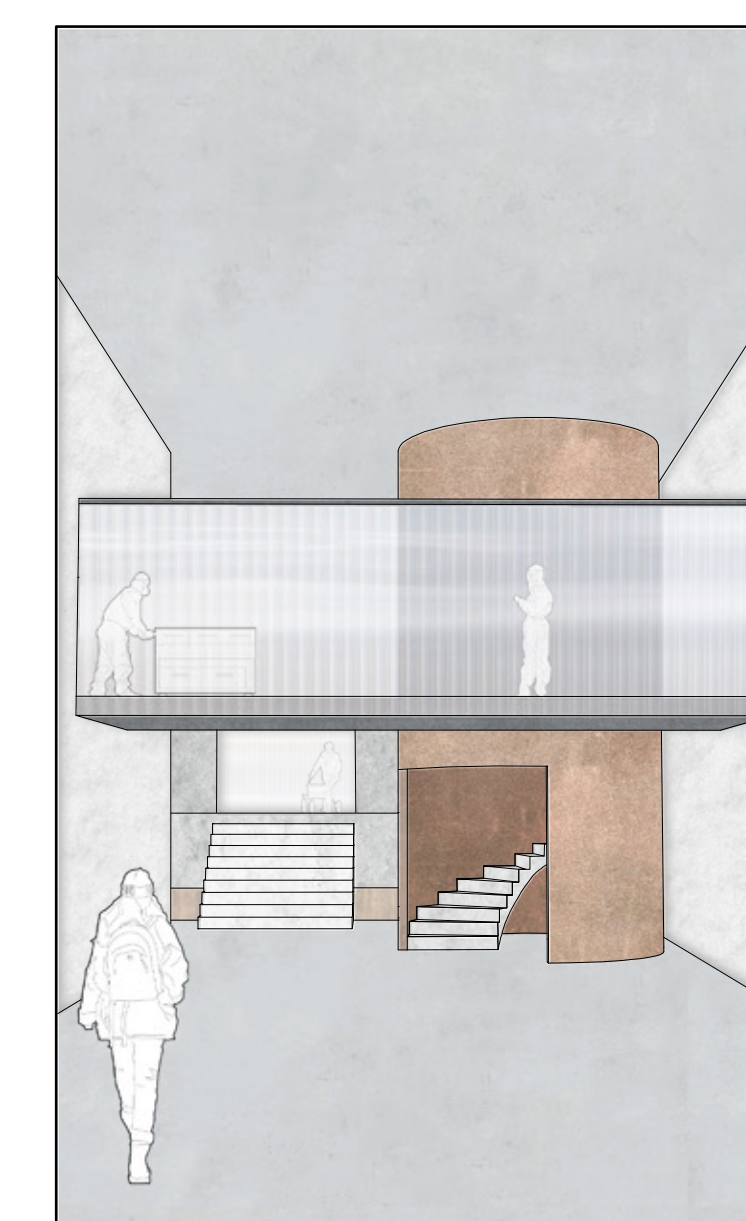


VISTA 3



SEZIONE B-B'

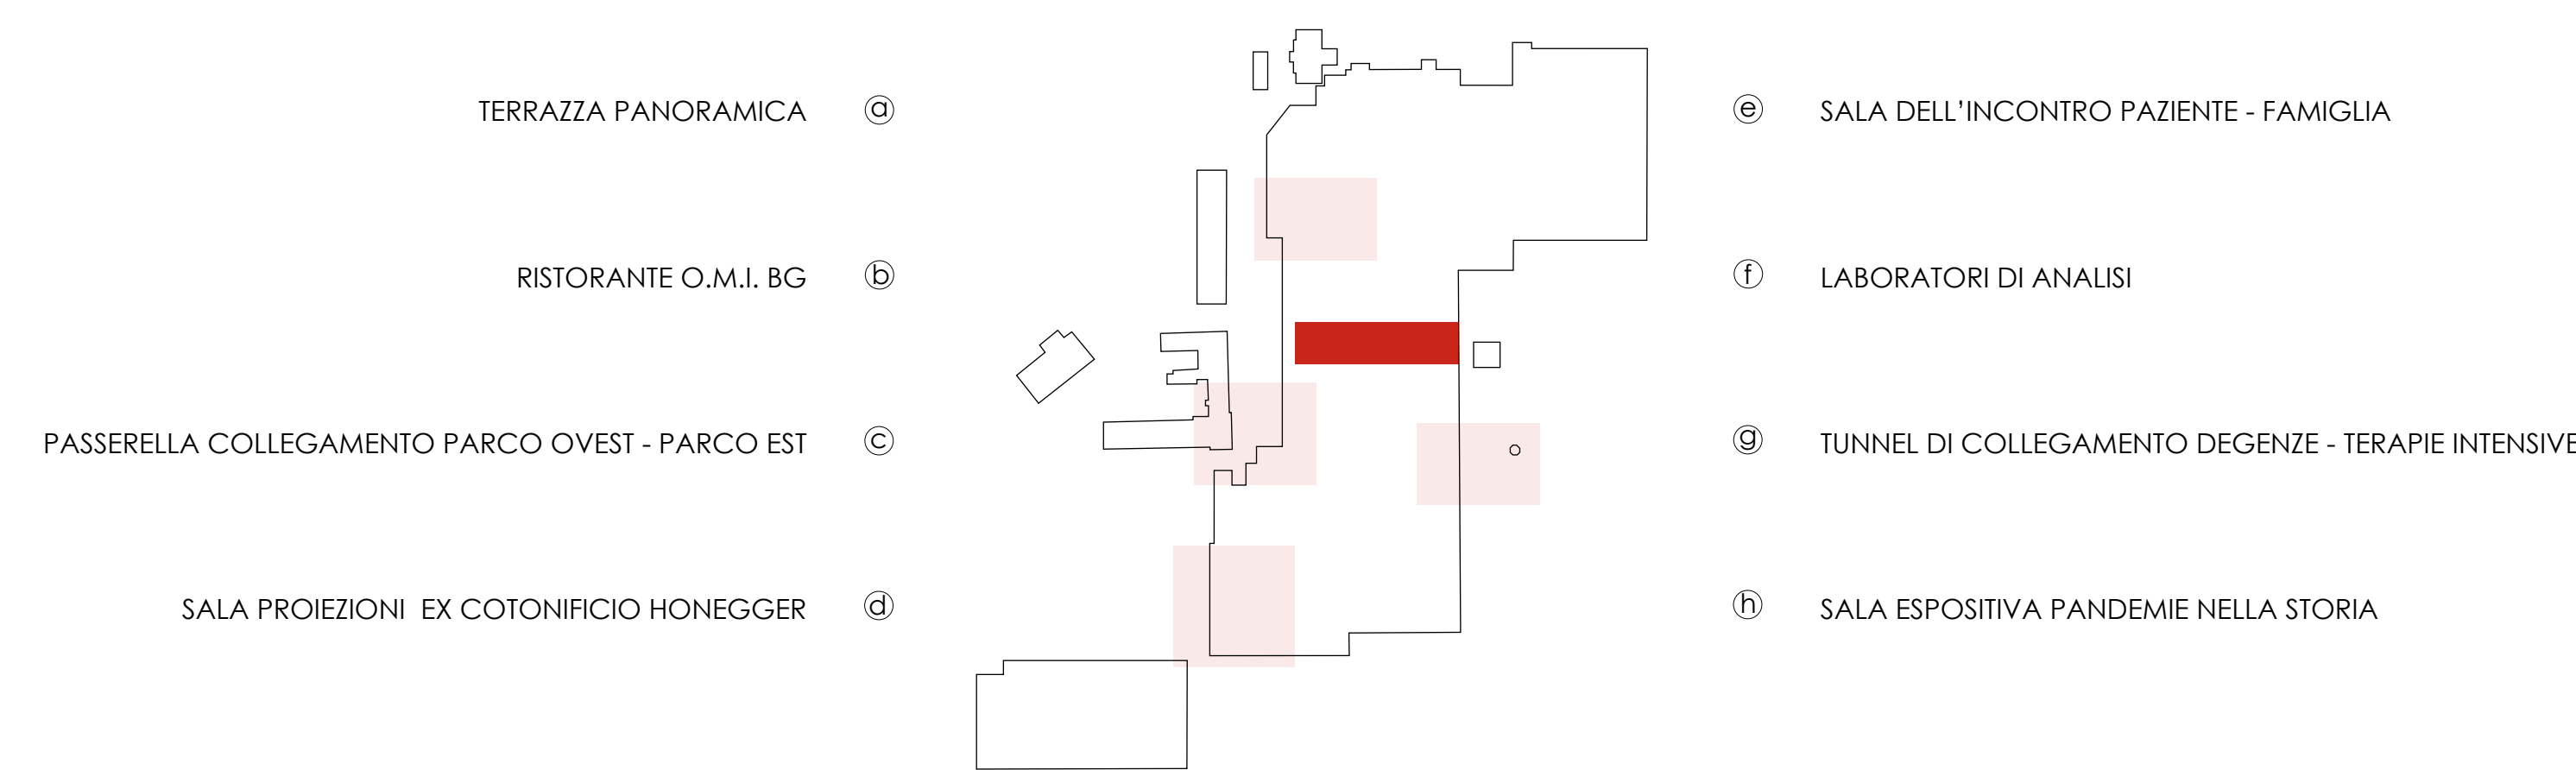

QUADRANTI H_{1/2}(19-22) ; I_{1/2}(19-22)
 Passaggio parco ovest - parco est
 SCALA 1:100

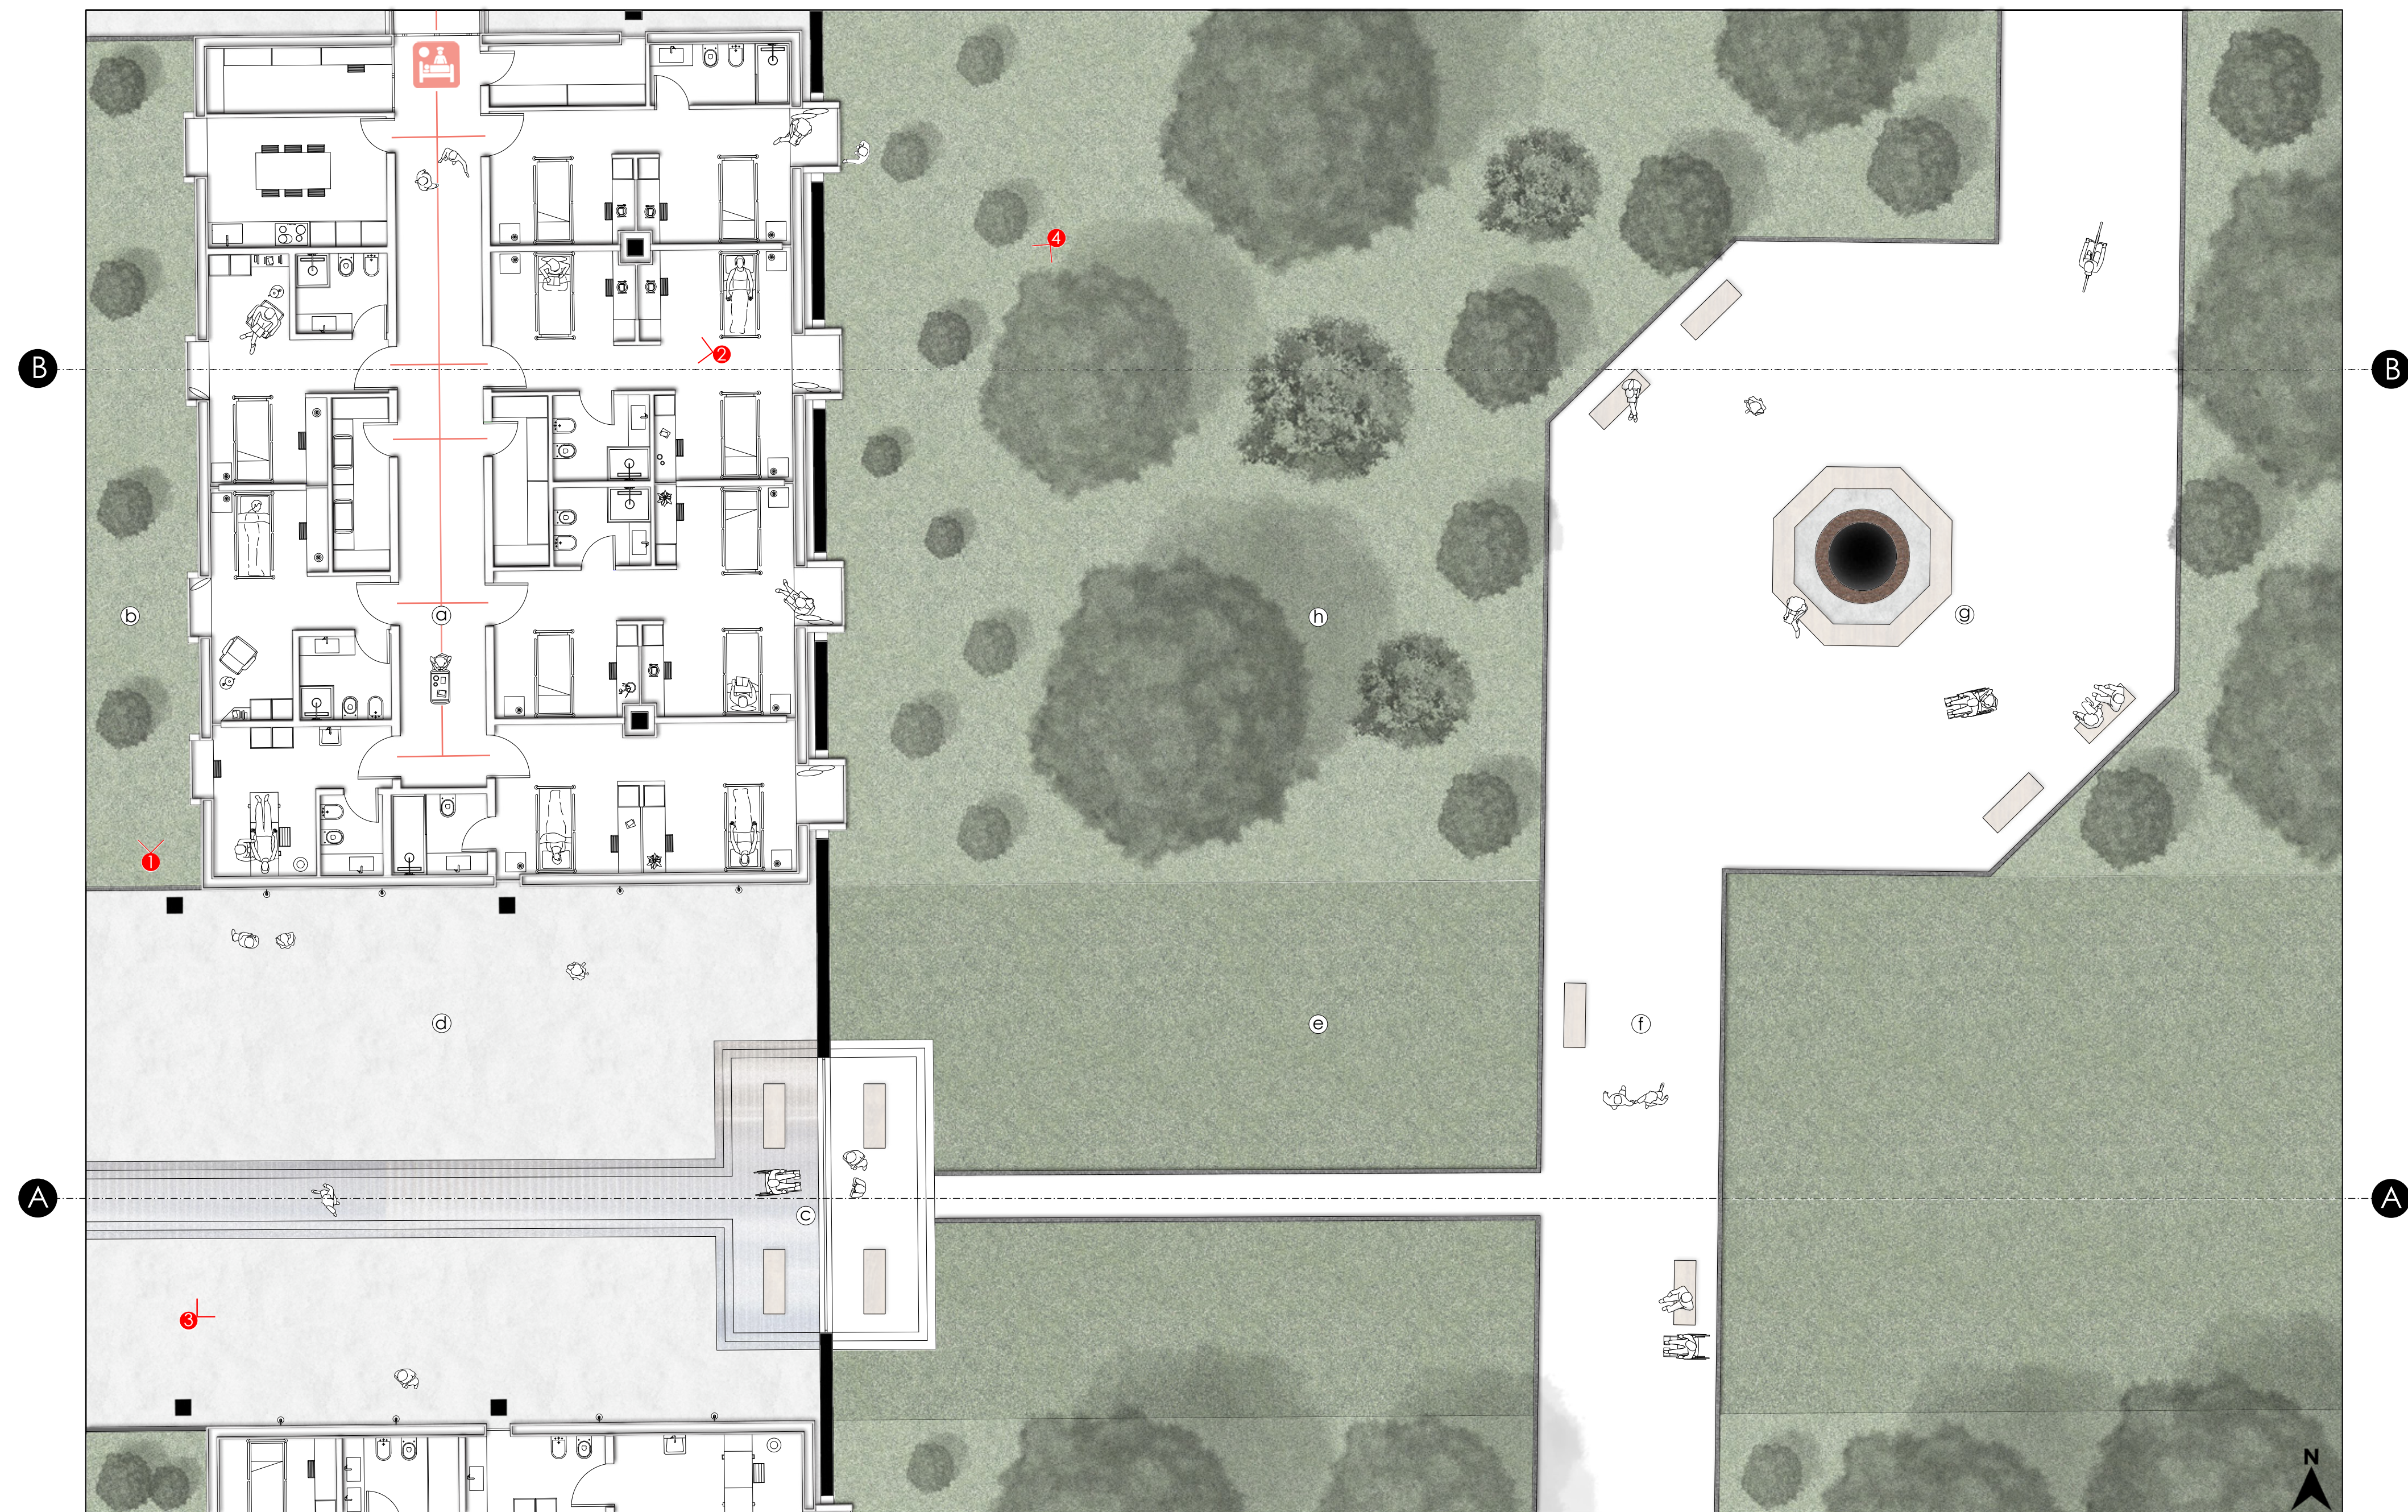


PIANTA



SEZIONE A-A



SEZIONE B-B

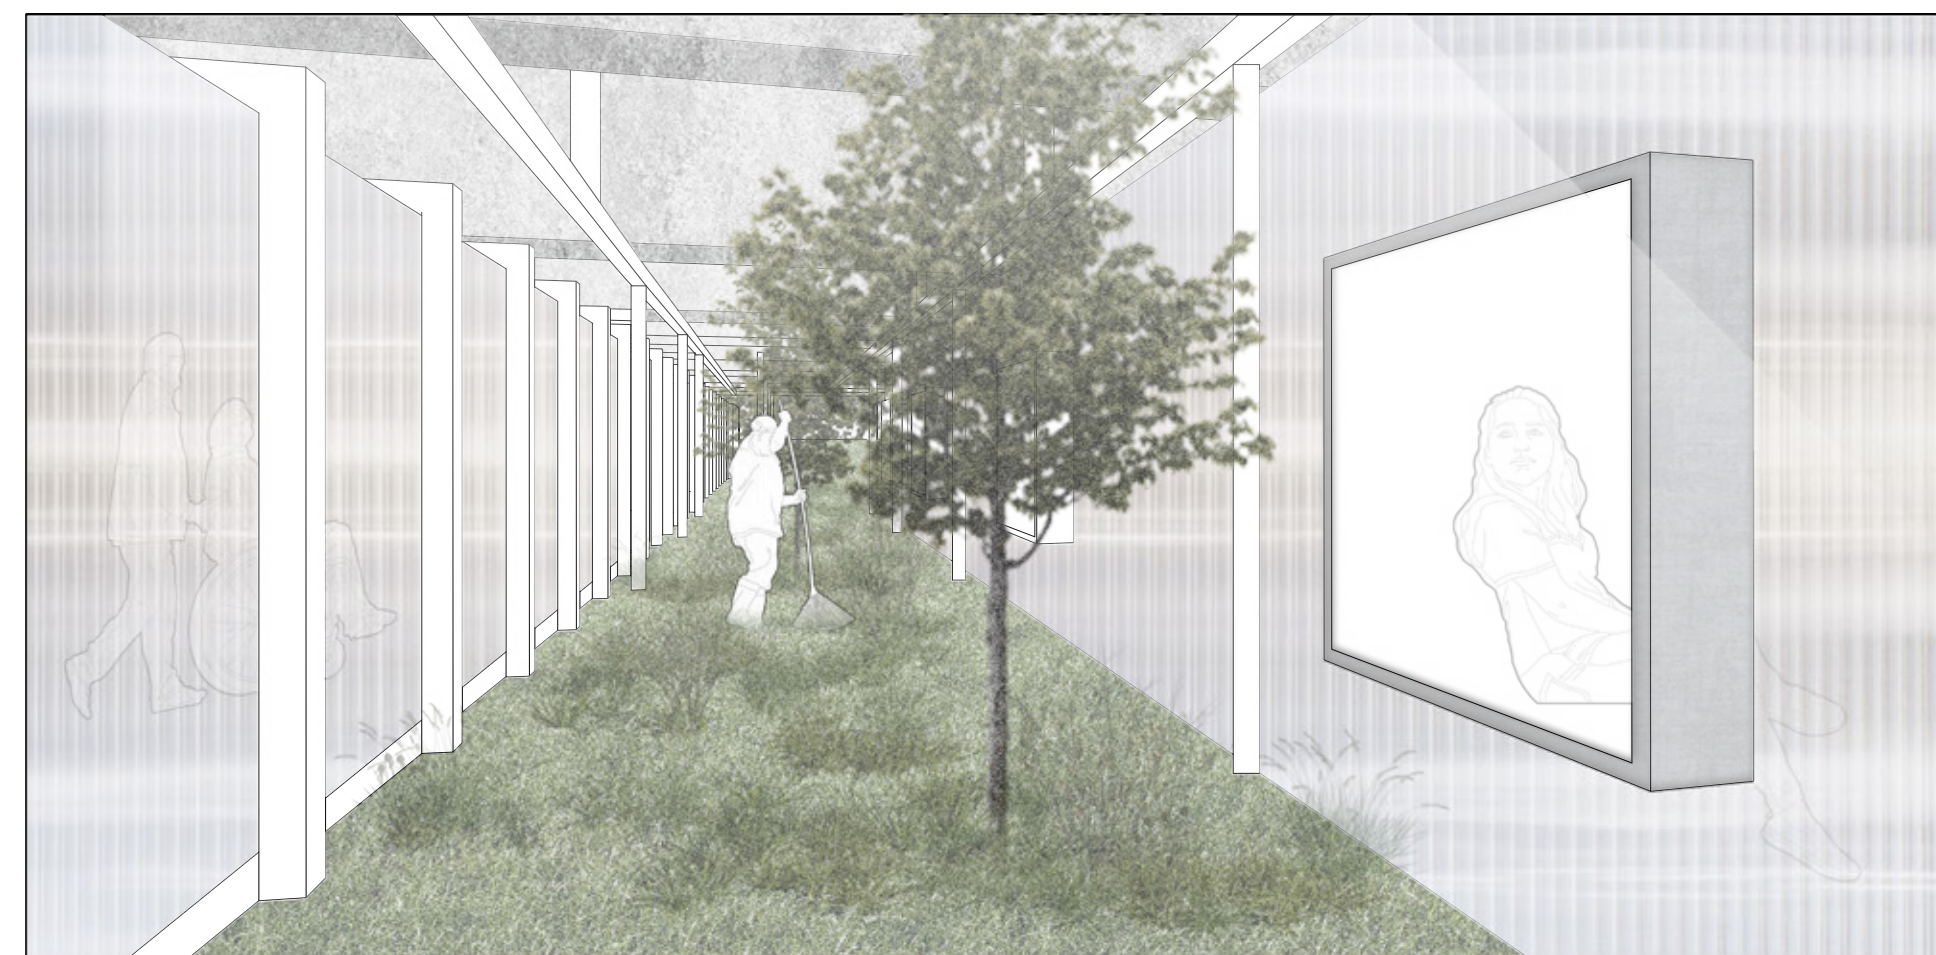

VISTA 1




VISTA 2




VISTA 3



VISTA 4

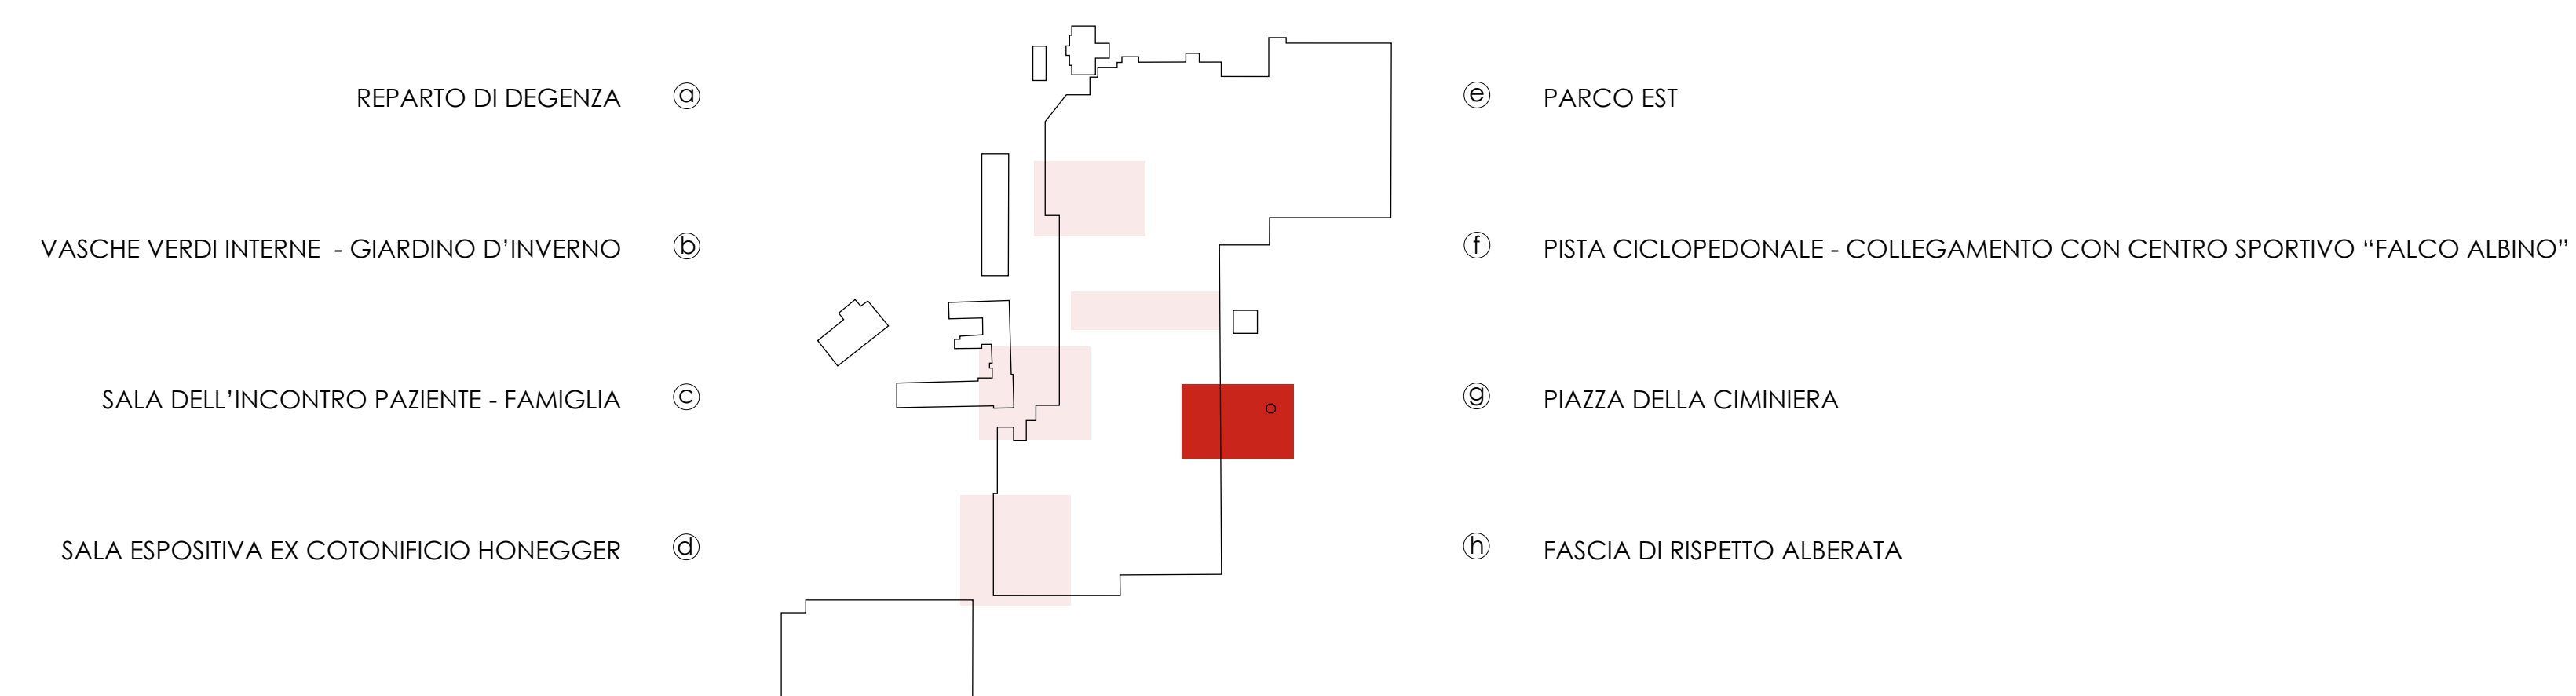

QUADRANTI M(22-25) ; N(22-25)
 Degenze - Sala dell'incontro
 SCALA 1:100

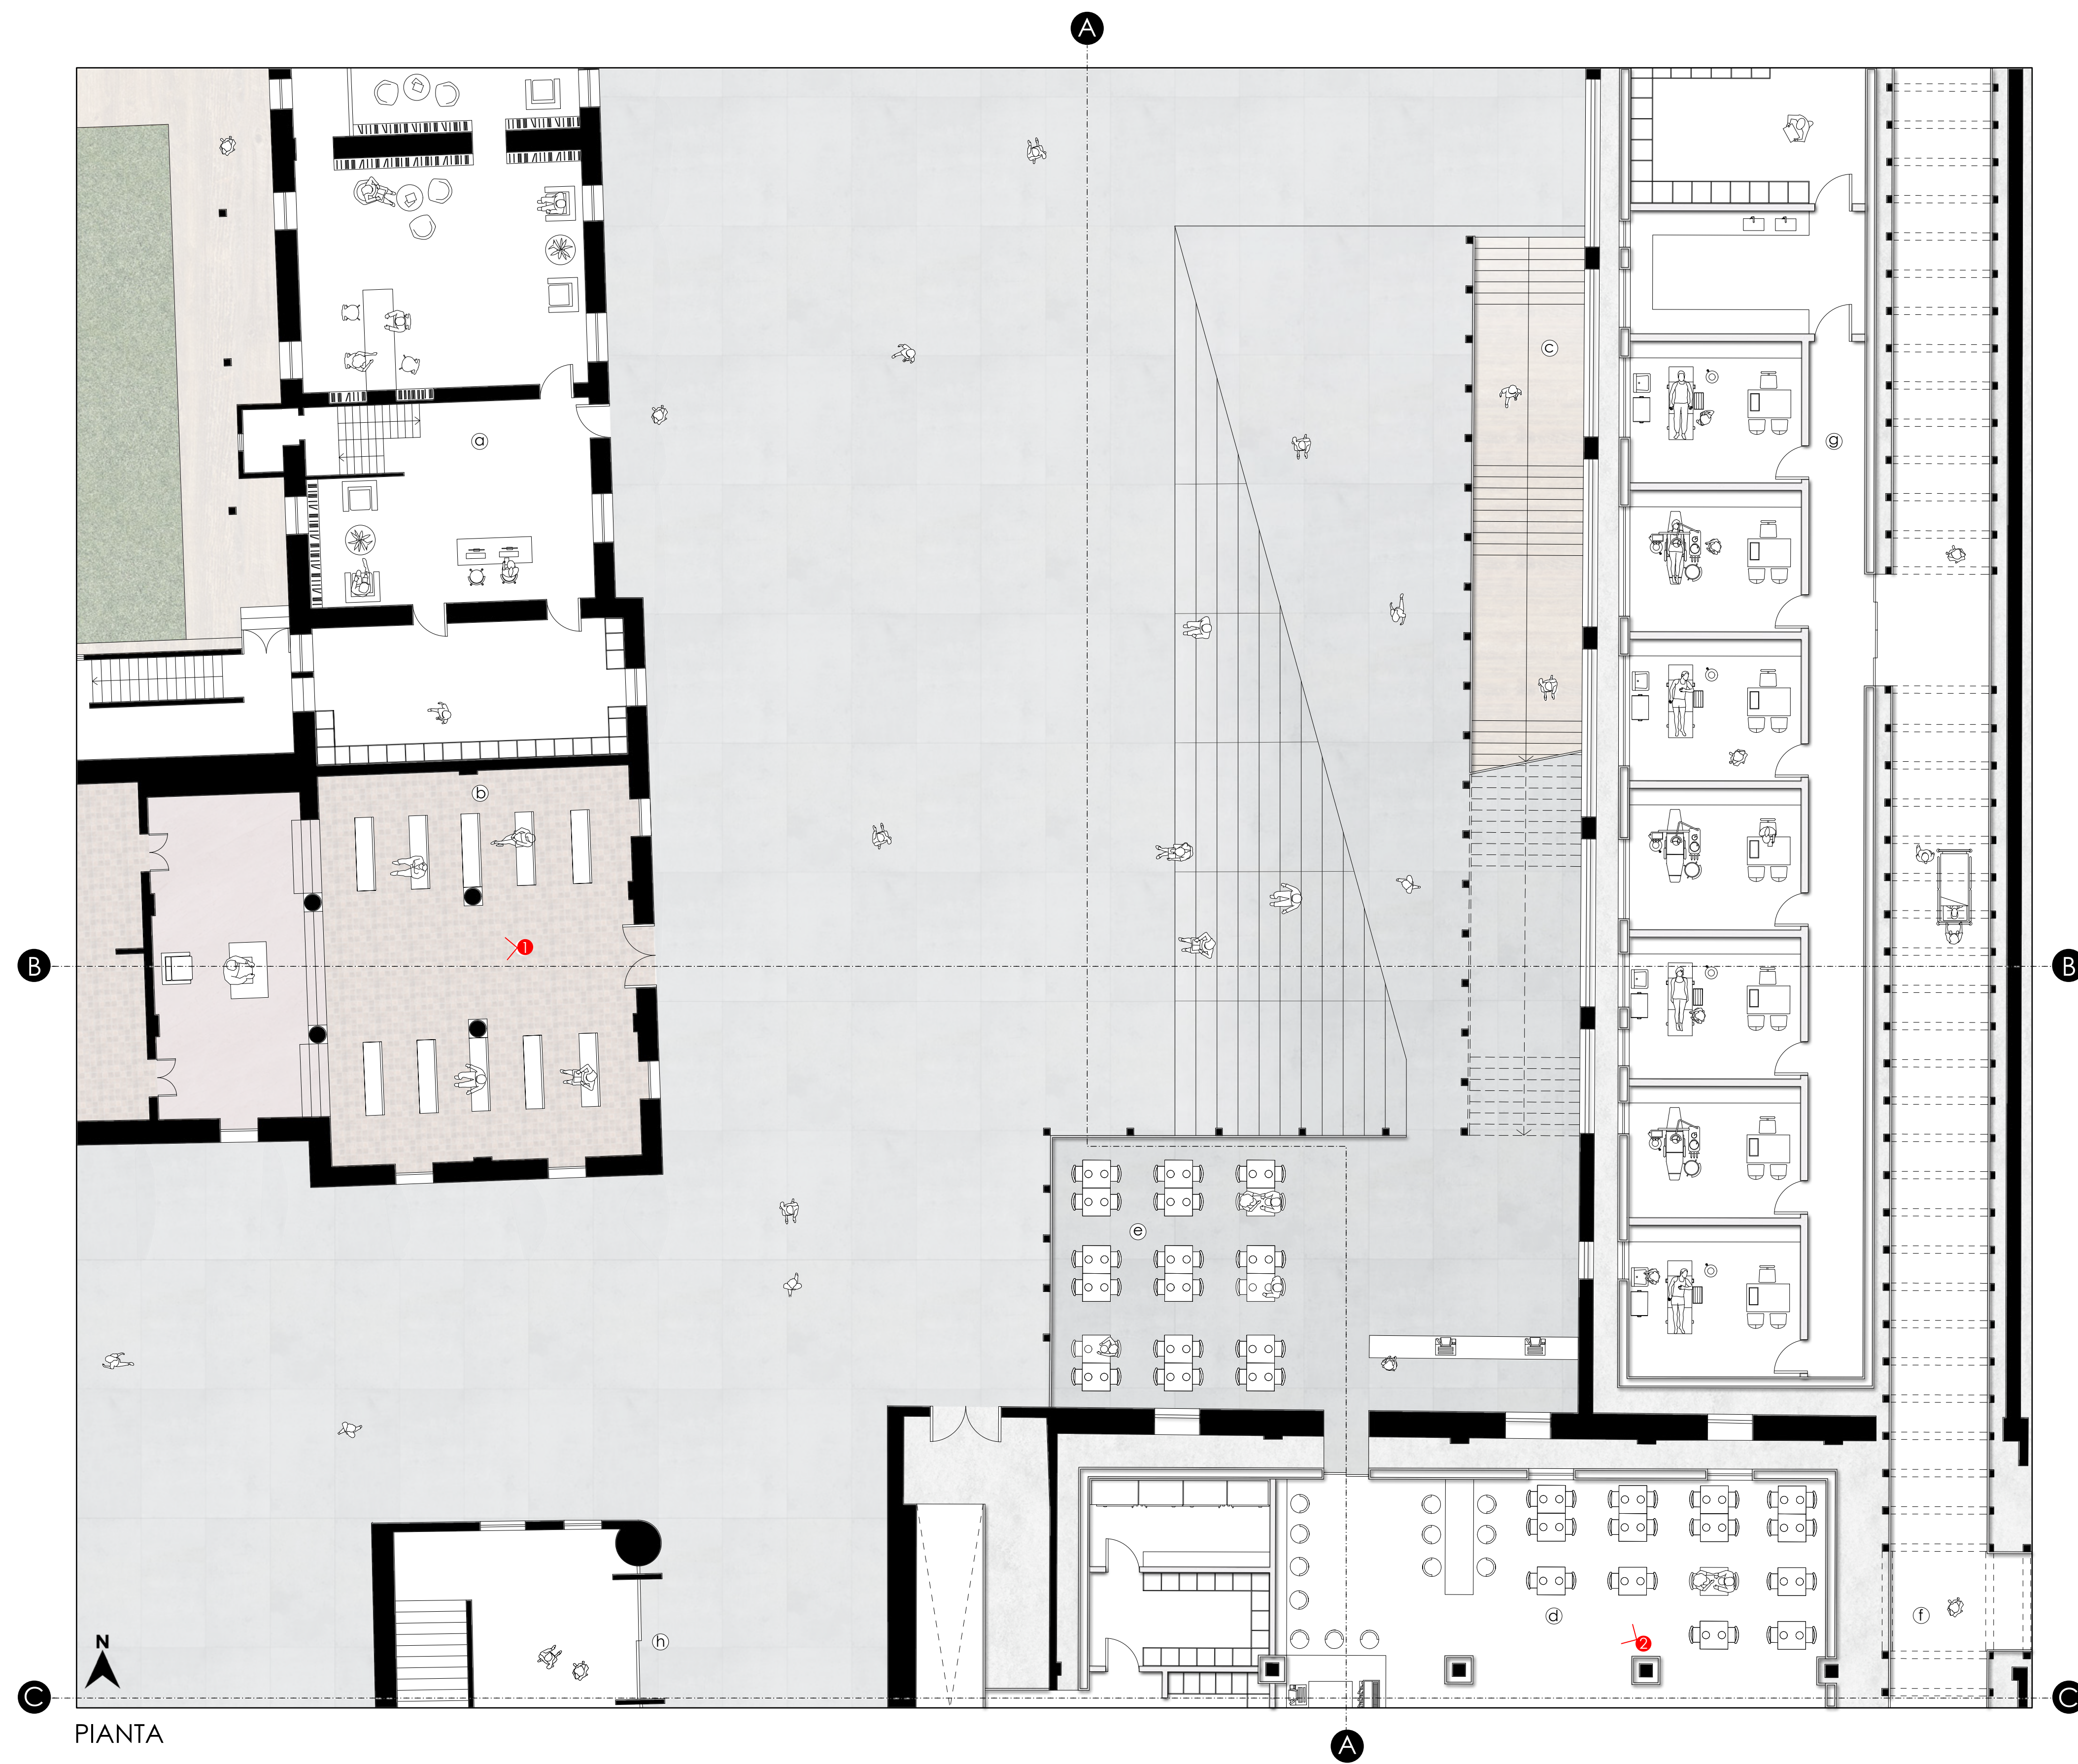

PIANTA




SEZIONE A-A




SEZIONE C-C



SEZIONE B-B

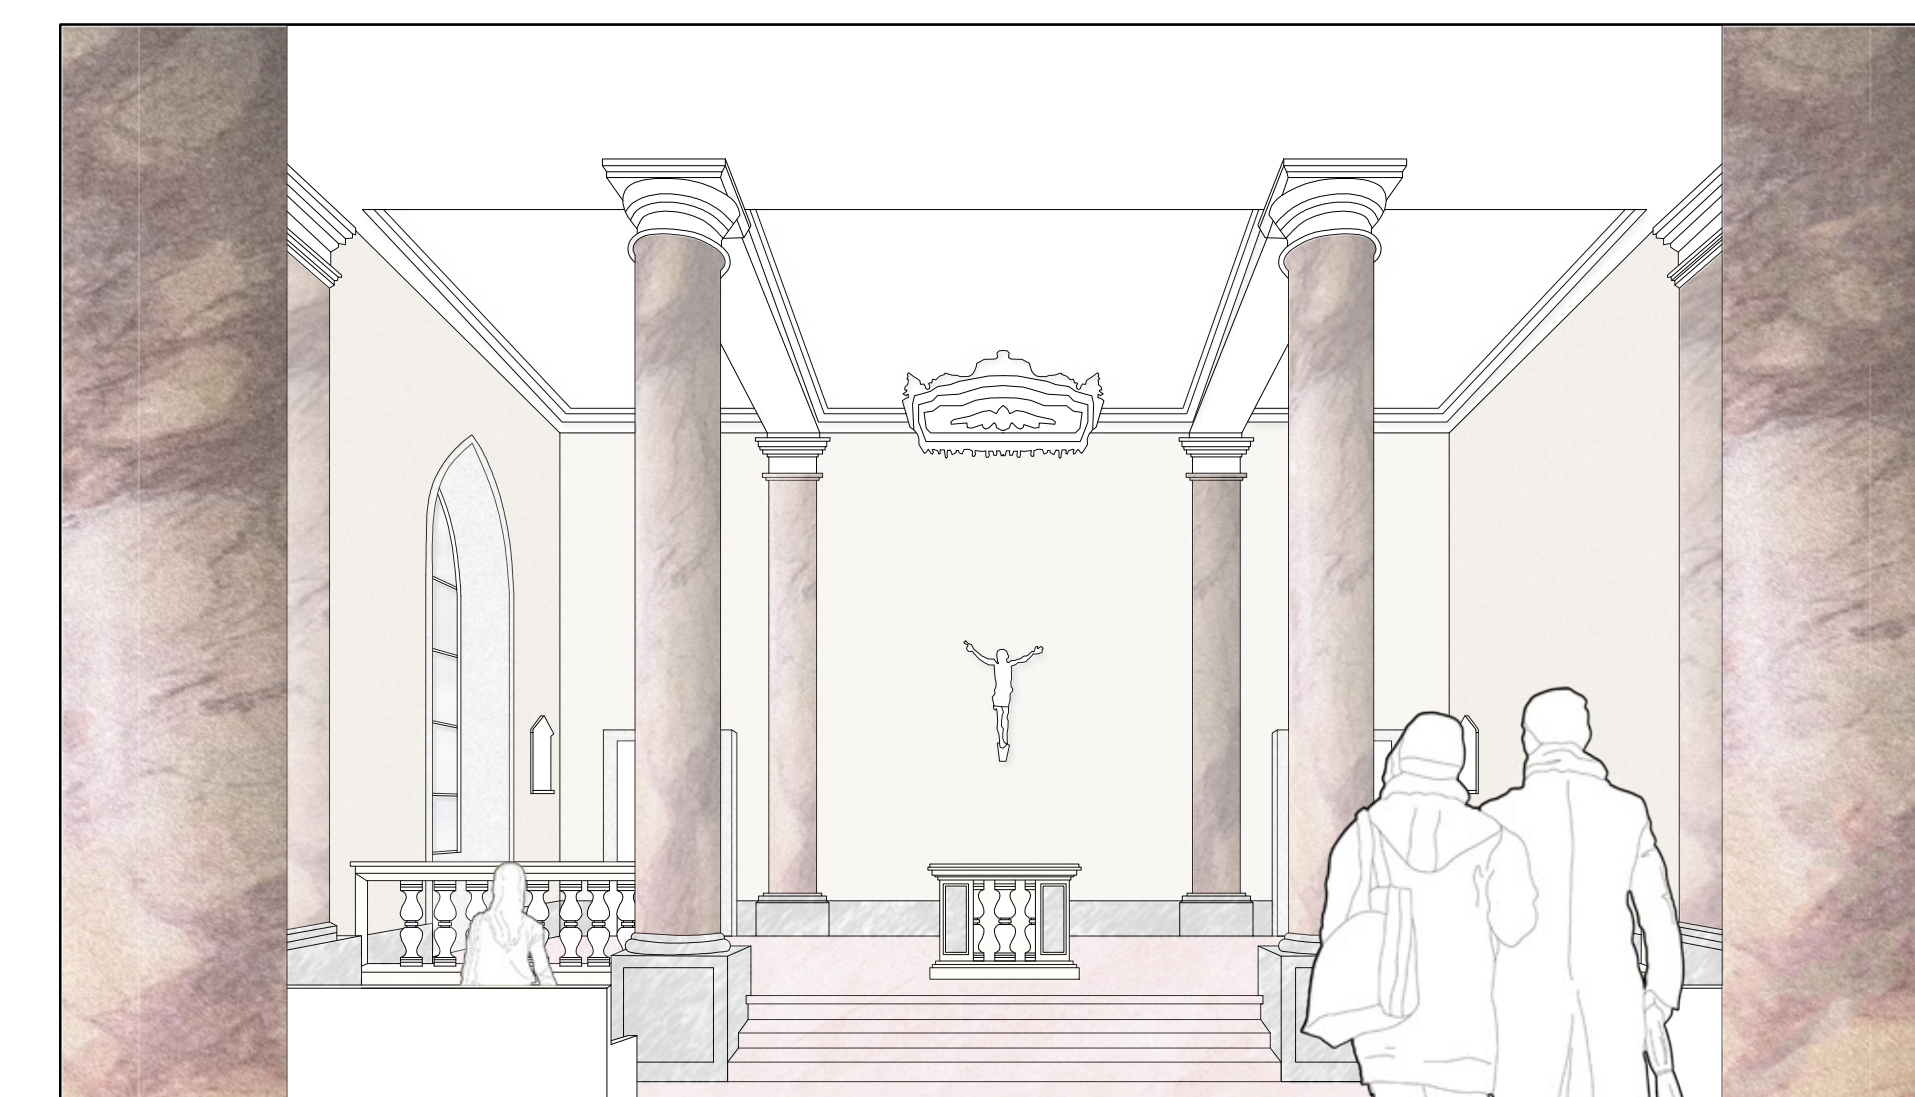

VISTA 1

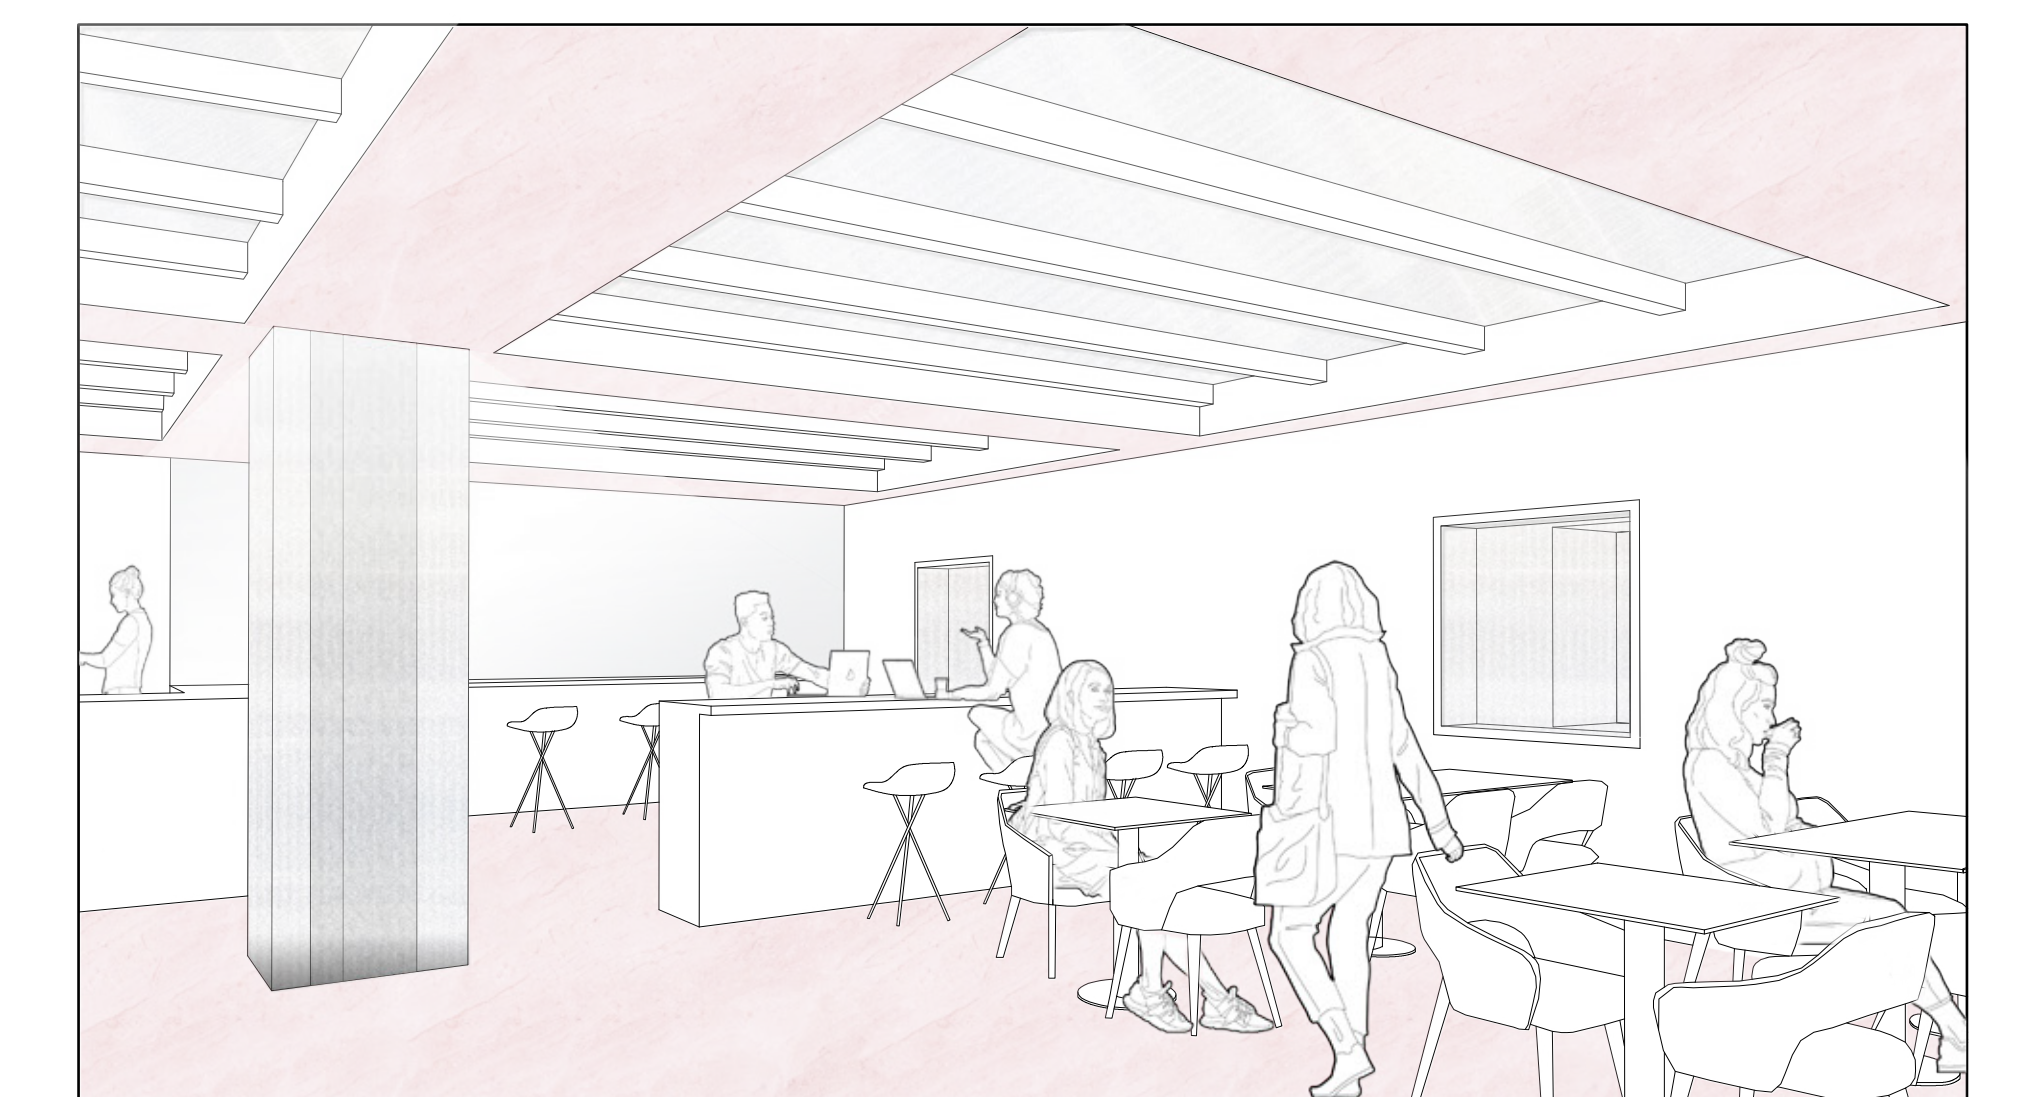


VISTA 2

CONVITTO - ALLOGGIO PER PAZIENTI IN RIABILITAZIONE ㉔

CAPPELLA DEDICATA A "BEATA PIERINA MOROSINI" ㉕

SCALINATA - ACCESSO TERRAZZA PANORAMICA ㉖

MENSA OSPEDALE ㉗

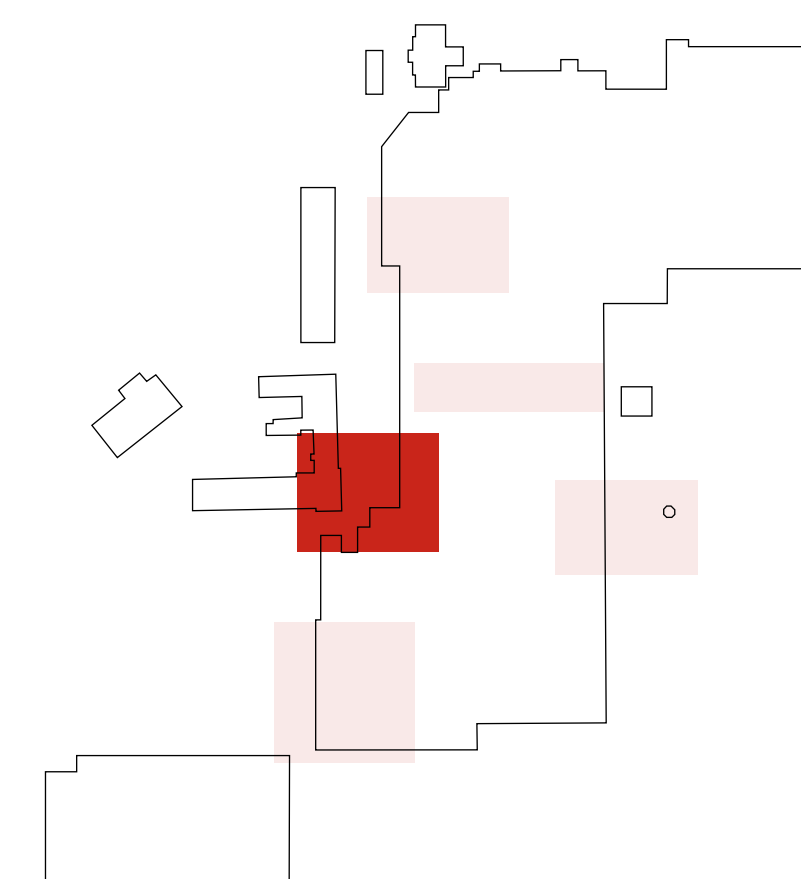

㉘ TERRAZZA ESTENA MENSA

㉙ TUNNEL DI COLLEGAMENTO

㉚ SALE AMBULATORIALI

㉛ INGRESSO SHOWROOM TESSUTI ZAMBAITI - UFFICI AMMINISTRATIVI OSPEDALE

QUADRANTI: L(16/2-19/2) ; M(16/2-19/2) ; N/2(16/2-19/2)

Convitto - Cappella - Ambulatori - Mensa
SCALA 1:100



PIAZZA HONEGGER
3D Rendering
vista 1



TESI DI LAUREA MAGISTRALE IN ARCHITETTURA - AMBIENTE COSTRUITO - INTERNI
BALINI CESARE 925951
BRIGNOLI BEATRICE 926204
LI XINYU 927092

RELATORE
PROF. LUCCHINI MARCO
CO-RELATORE
PROF. BIANCHI ALESSANDRO



PIAZZA HONEGGER
3D Rendering
vista 2



TESI DI LAUREA MAGISTRALE IN ARCHITETTURA - AMBIENTE COSTRUITO - INTERNI
BALINI CESARE 925951
BRIGNOLI BEATRICE 926204
LI XINYU 927092

RELATORE
PROF. LUCCHINI MARCO
CO-RELATORE
PROF. BIANCHI ALESSANDRO






Tetto giardino
3D Rendering
vista 4



TESI DI LAUREA MAGISTRALE IN ARCHITETTURA - AMBIENTE COSTRUITO - INTERNI
BALINI CESARE 925951
BRIGNOLI BEATRICE 926204
LI XINYU 927092

RELATORE
PROF. LUCCHINI MARCO
CO-RELATORE
PROF. BIANCHI ALESSANDRO

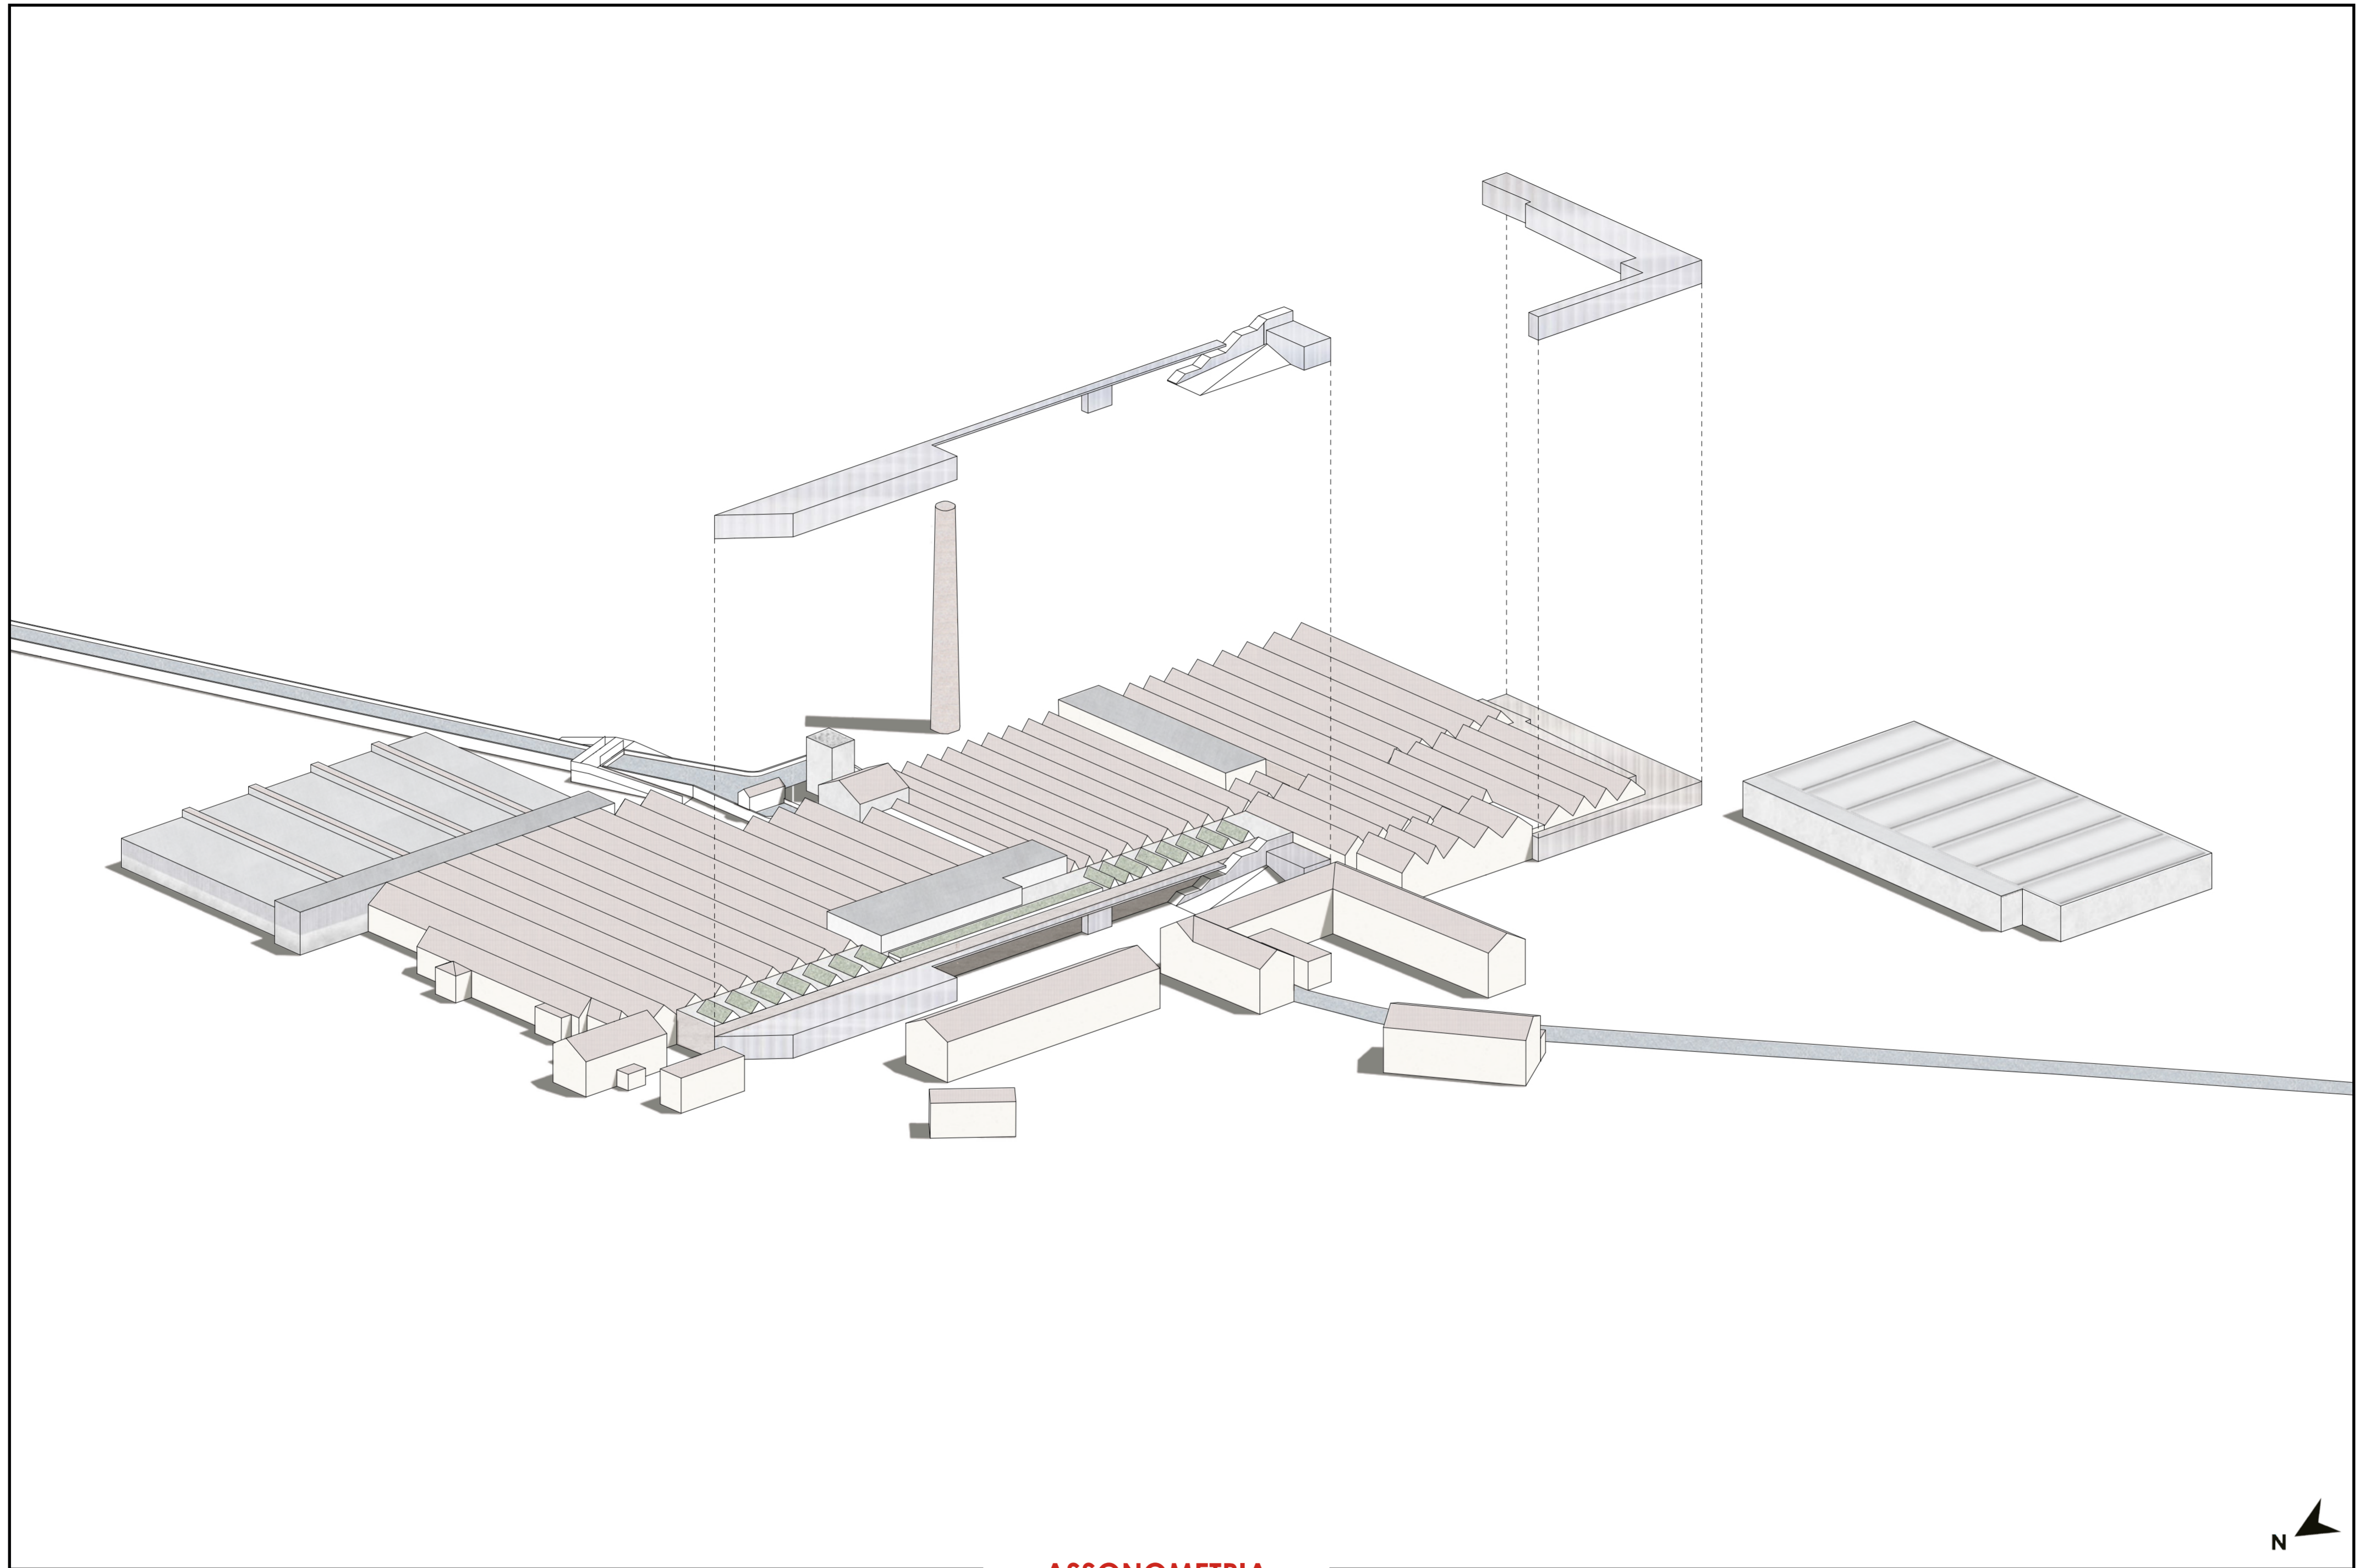

ASSONOMETRIA

Concept volumetrico



TESI DI LAUREA MAGISTRALE IN ARCHITETTURA - AMBIENTE COSTRUITO - INTERNI
BALINI CESARE 925951
BRIGNOLI BEATRICE 926204
LI XINYU 927092

RELATORE
PROF. LUCCHINI MARCO
CO-RELATORE
PROF. BIANCHI ALESSANDRO