



SEZIONE A - A
Scala 1:200

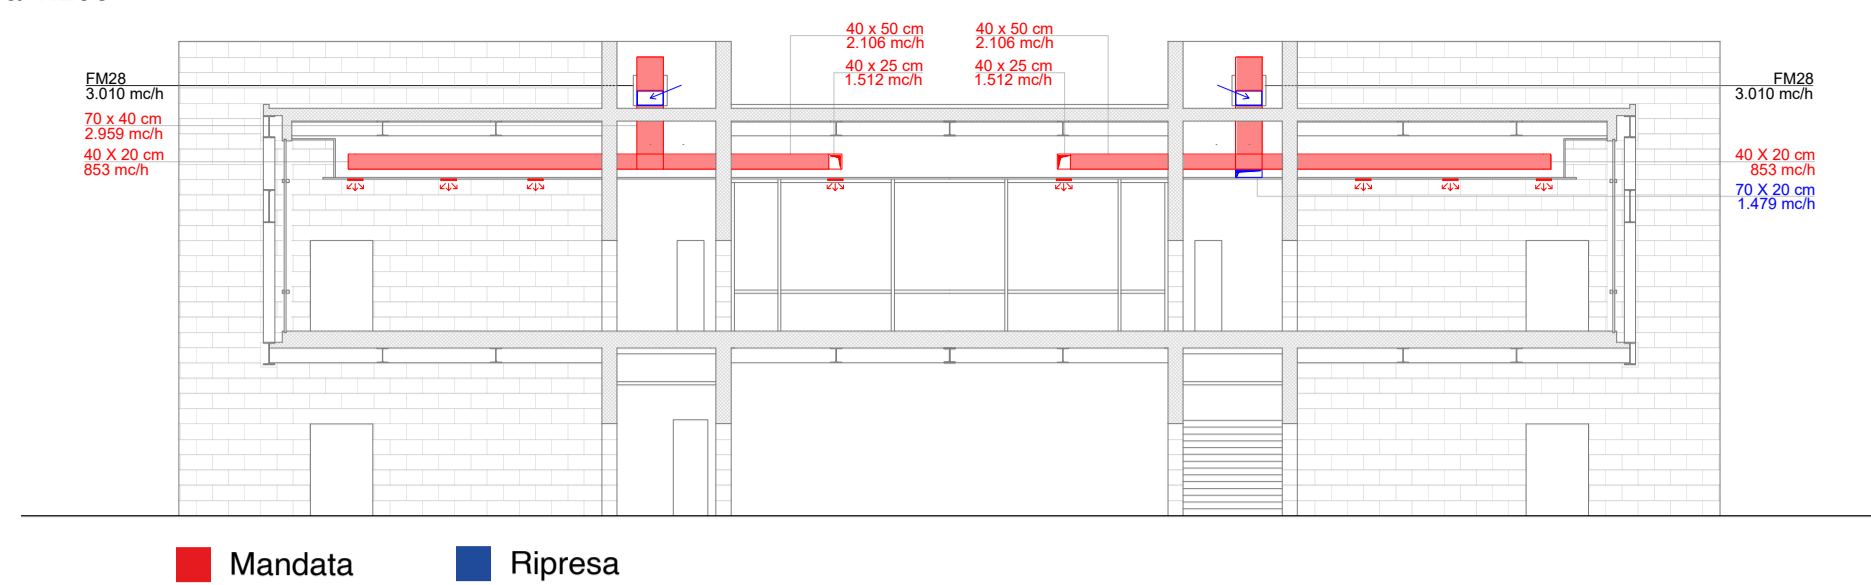


ATTACCO A TERRA
Scala 1:200

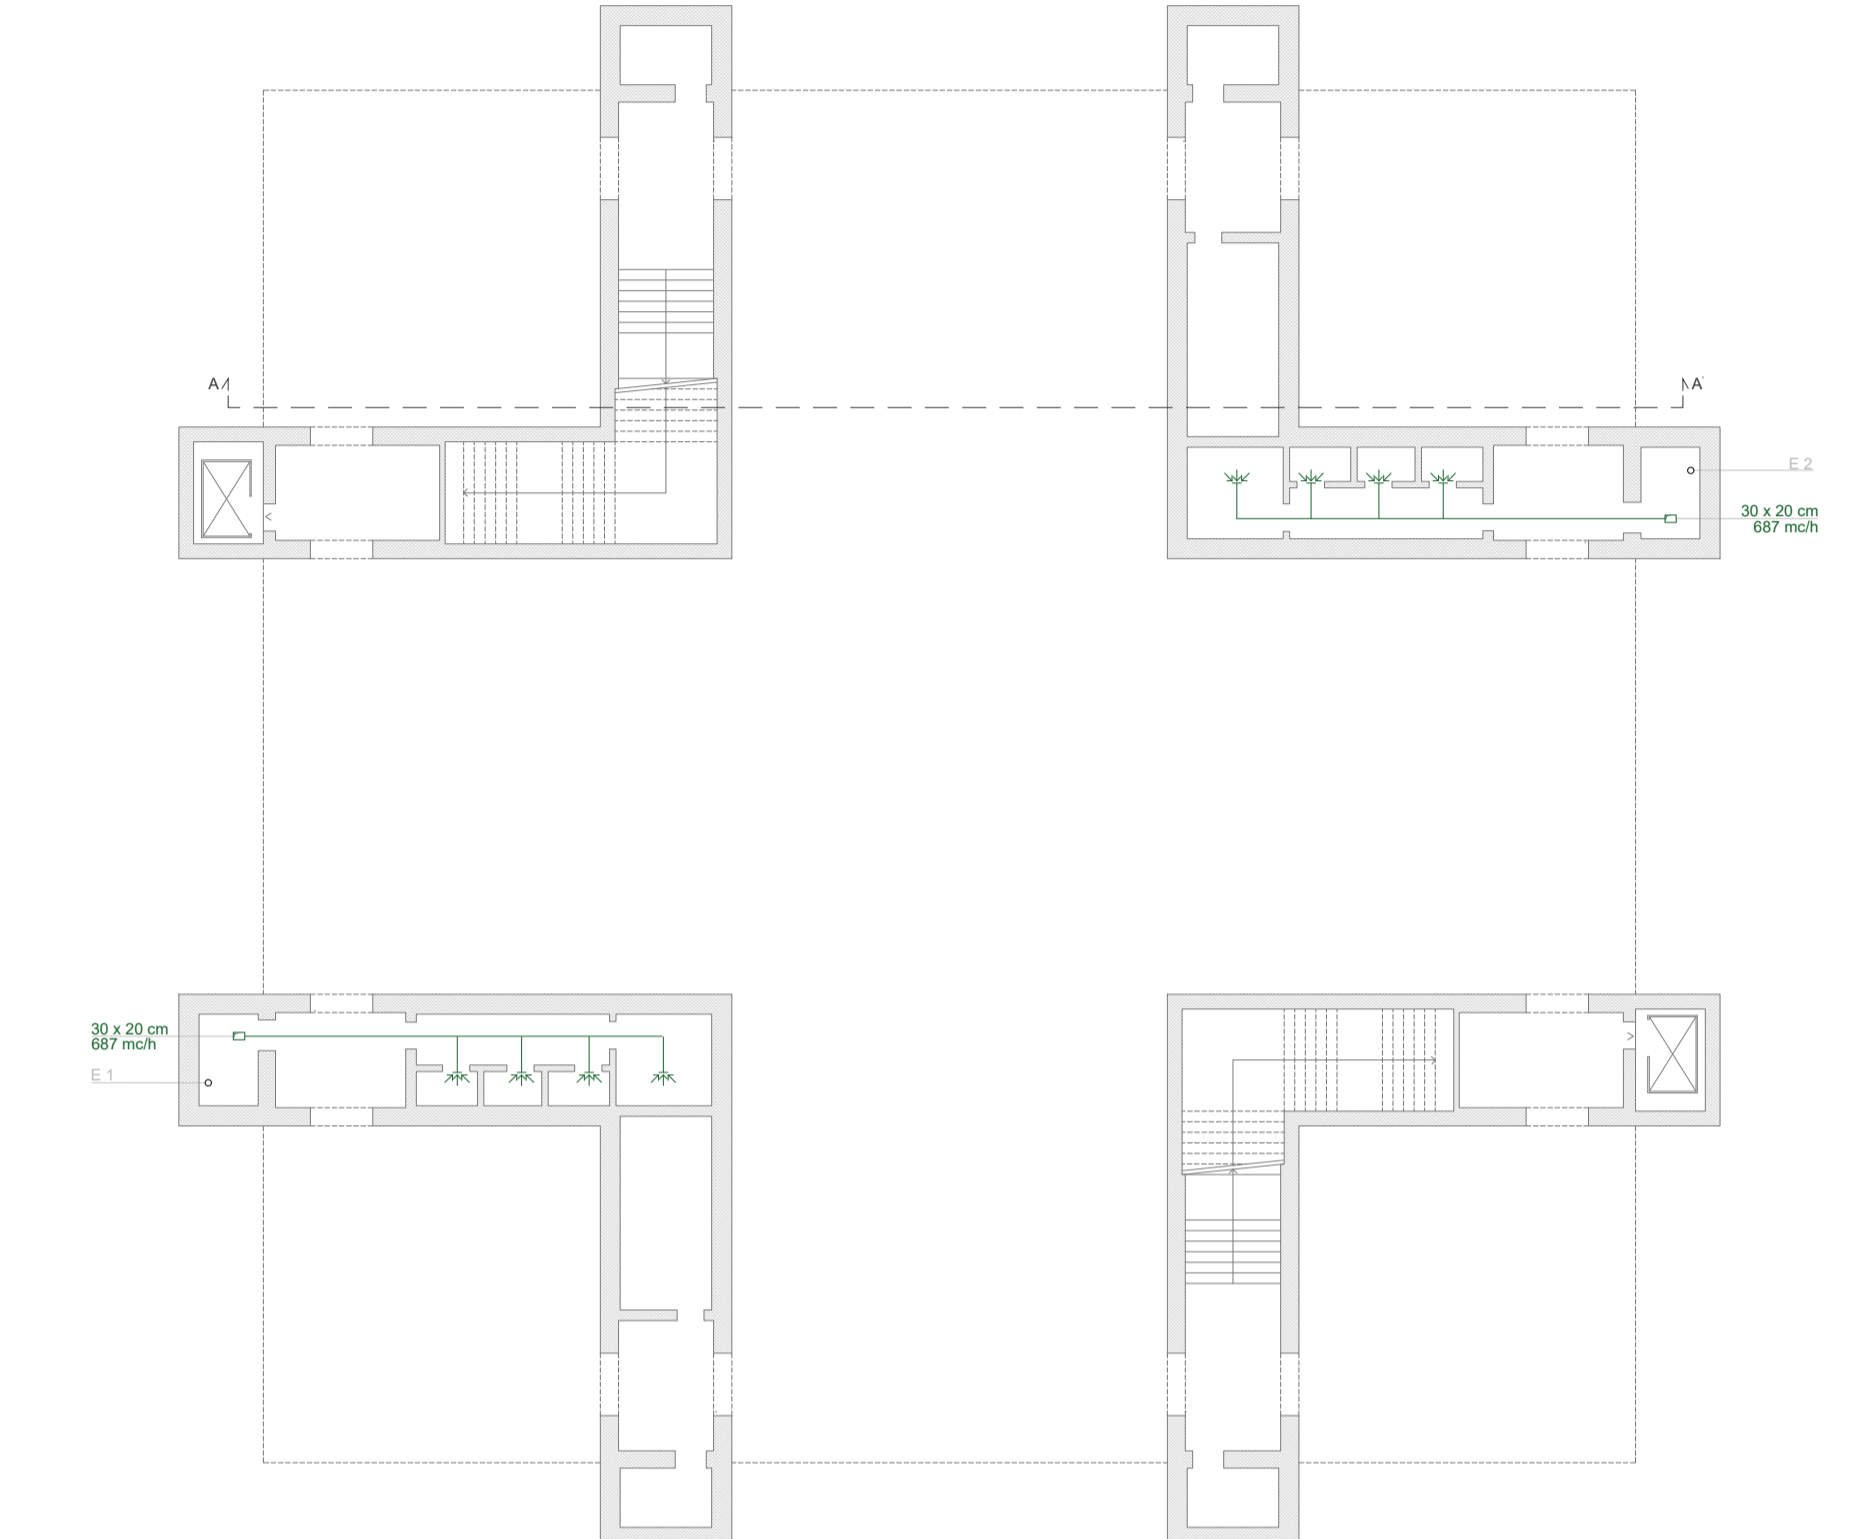


■ Mandata ■ Ripresa ■ Apirazione bagni

PIANTA PIANO PRIMO
Scala 1:200

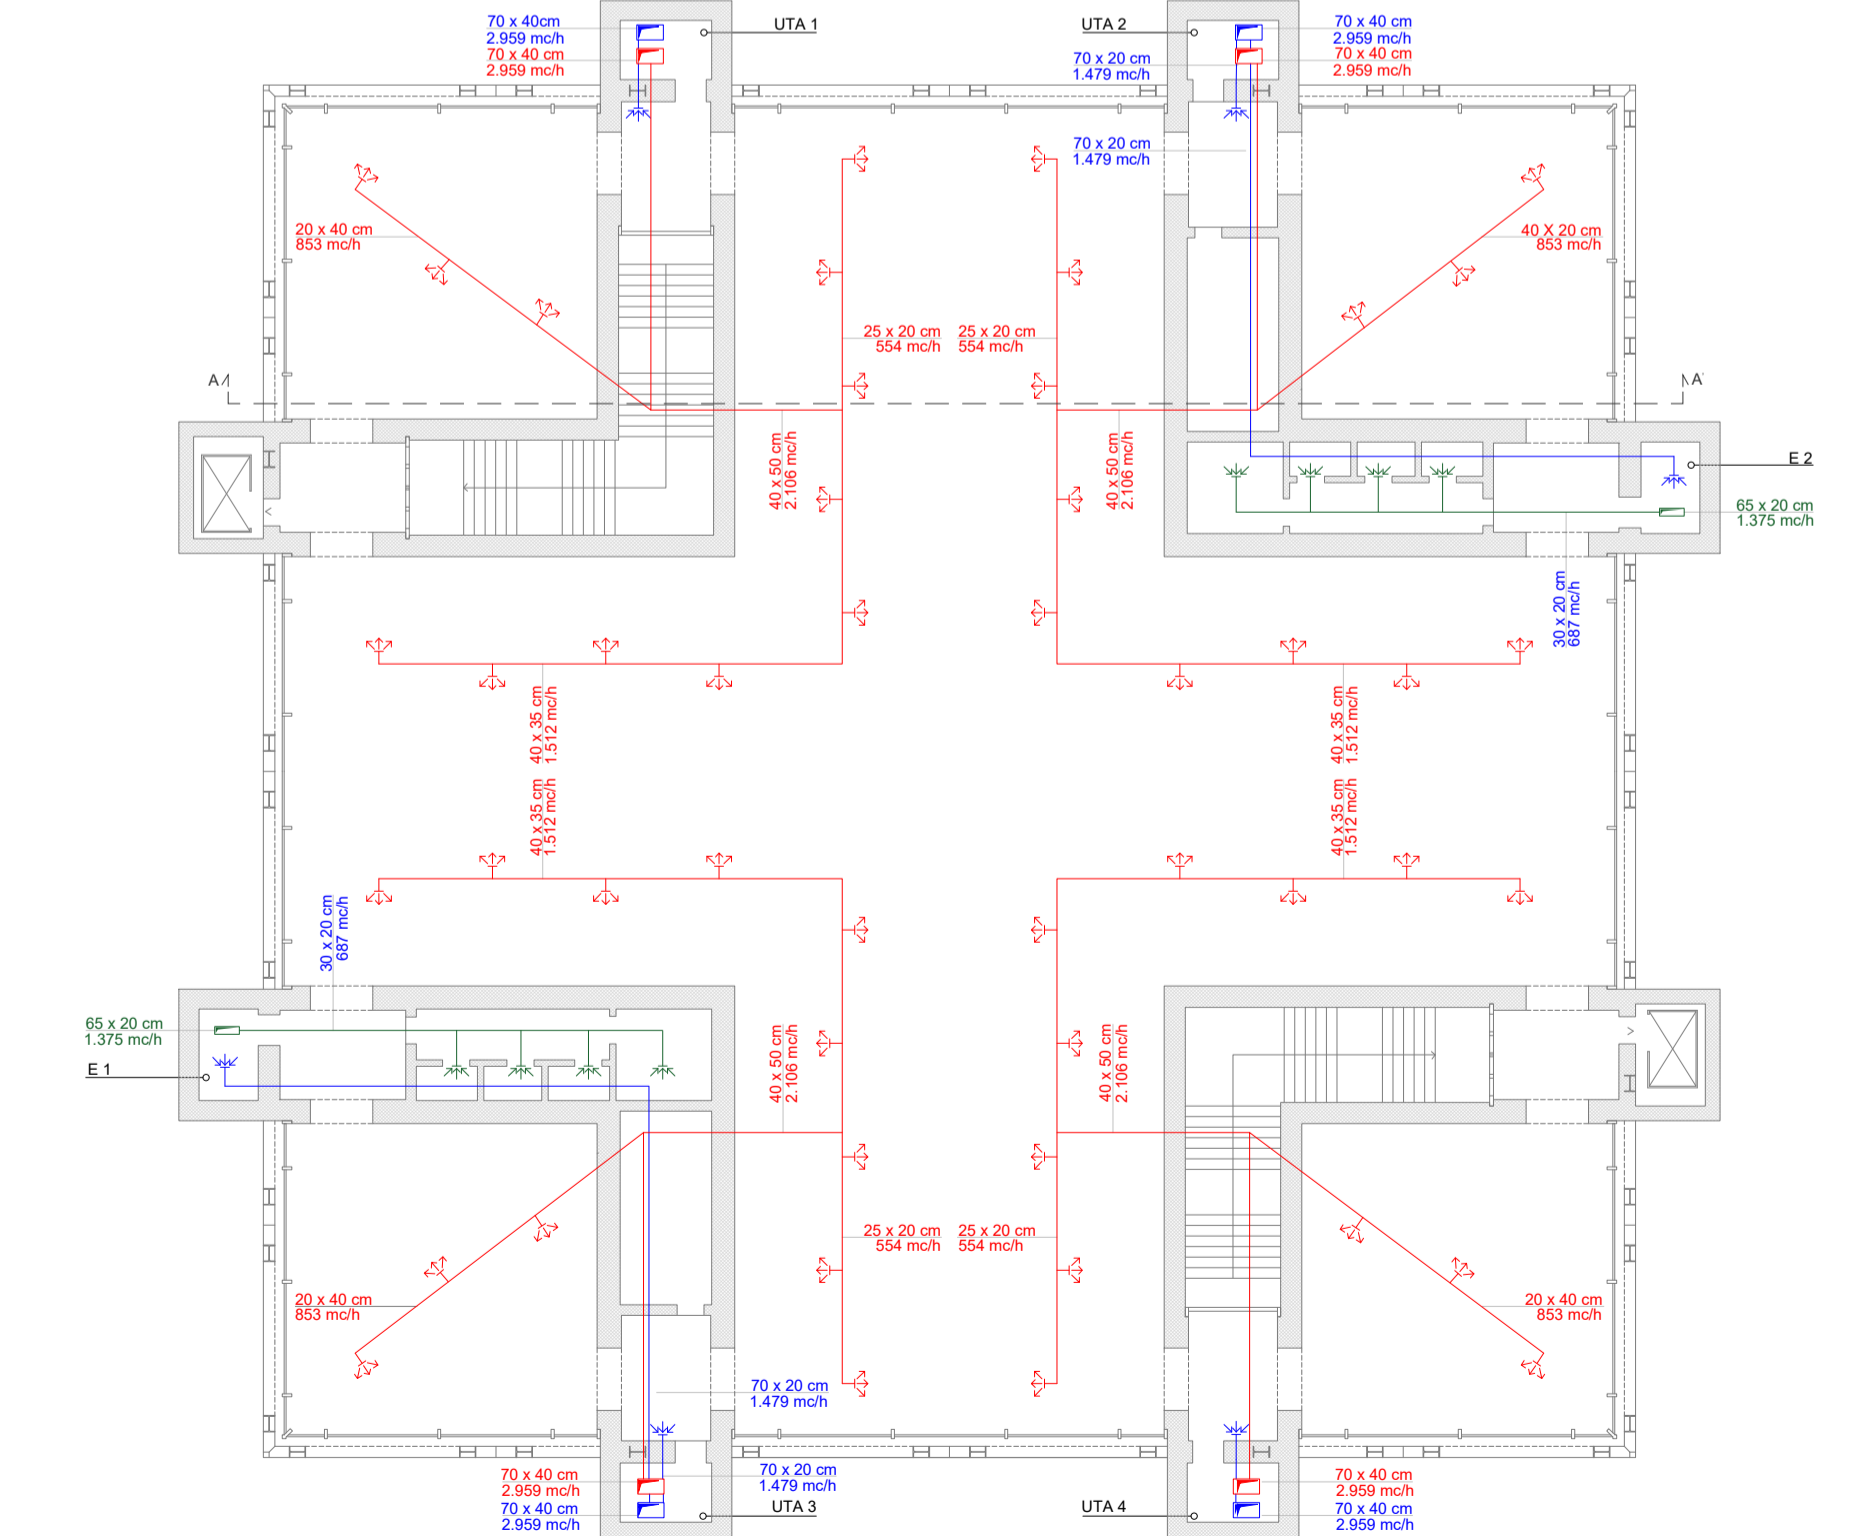


■ Mandata ■ Ripresa ■ Apirazione bagni

SCHEMA GENERALE IMPIANTISTICO

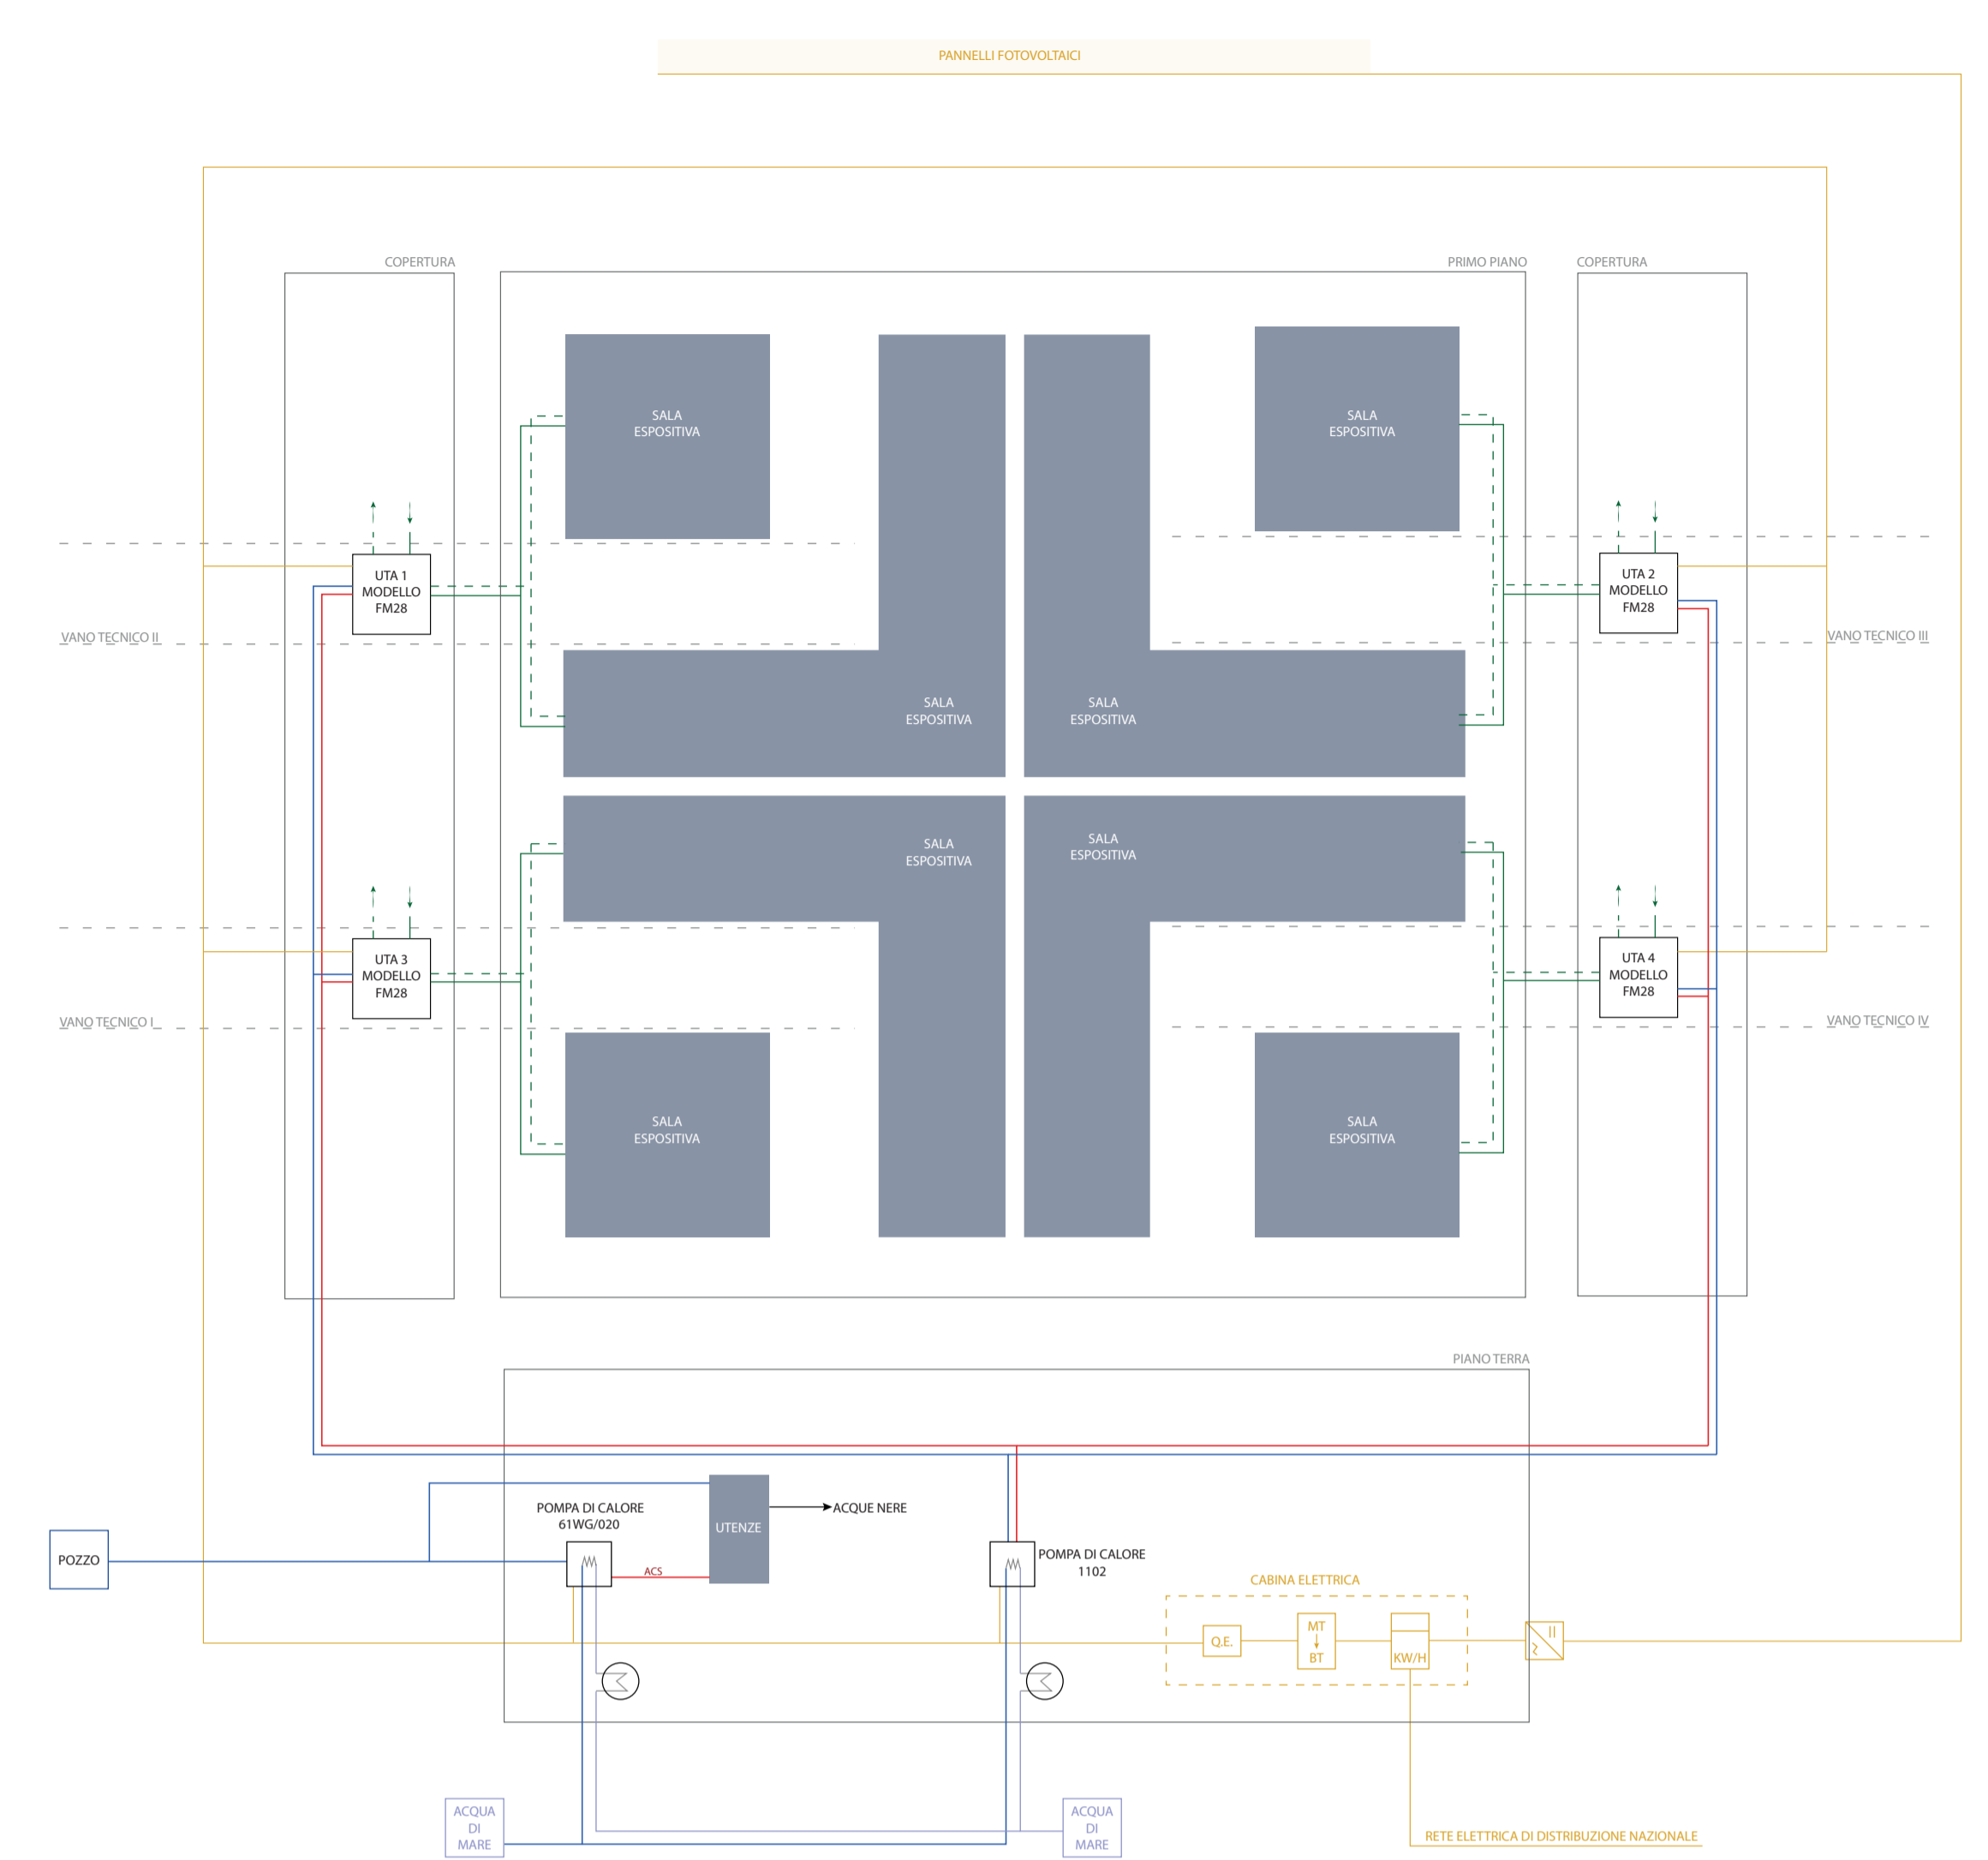


COMFORT TERMICO

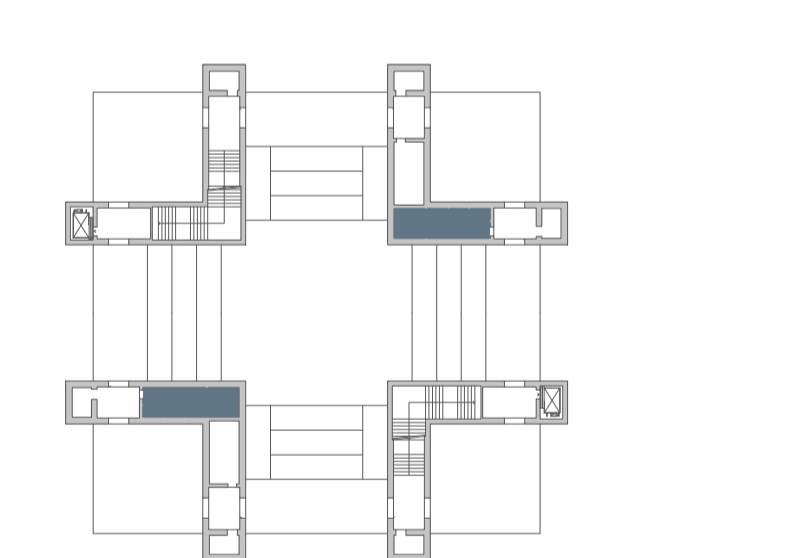

■ Inverno: 20° - 50°
■ Estate: 26° - 50°


■ Sola ripresa

DISTRIBUZIONE UTA

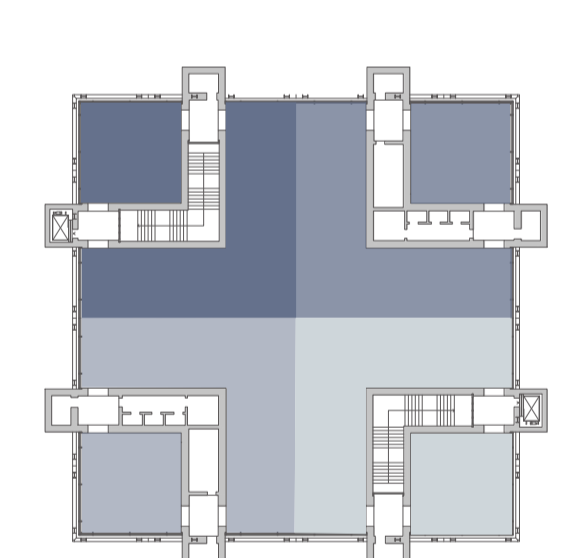


■ UTA 1 - FM28 ■ UTA 3 - FM28
■ UTA 2 - FM28 ■ UTA 4 - FM28

DISTRIBUZIONE AEREAULICA

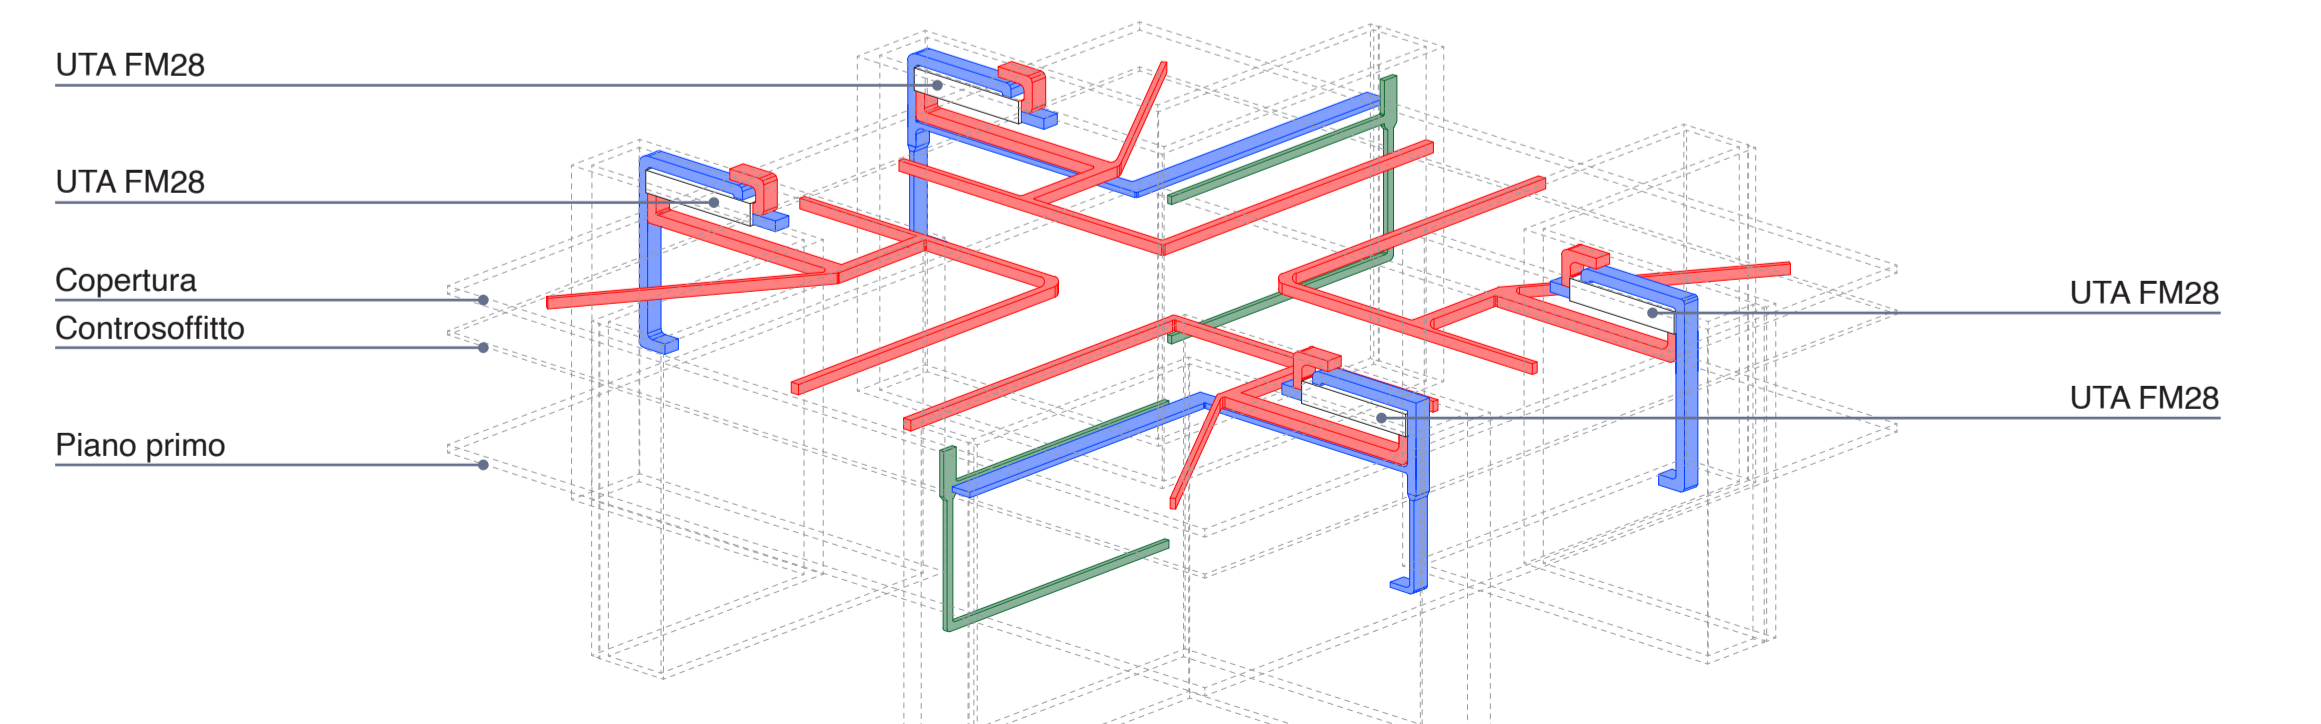


■ Mandata ■ Ripresa ■ Apirazione bagni

ATTACCO A TERRA
Scala 1:200

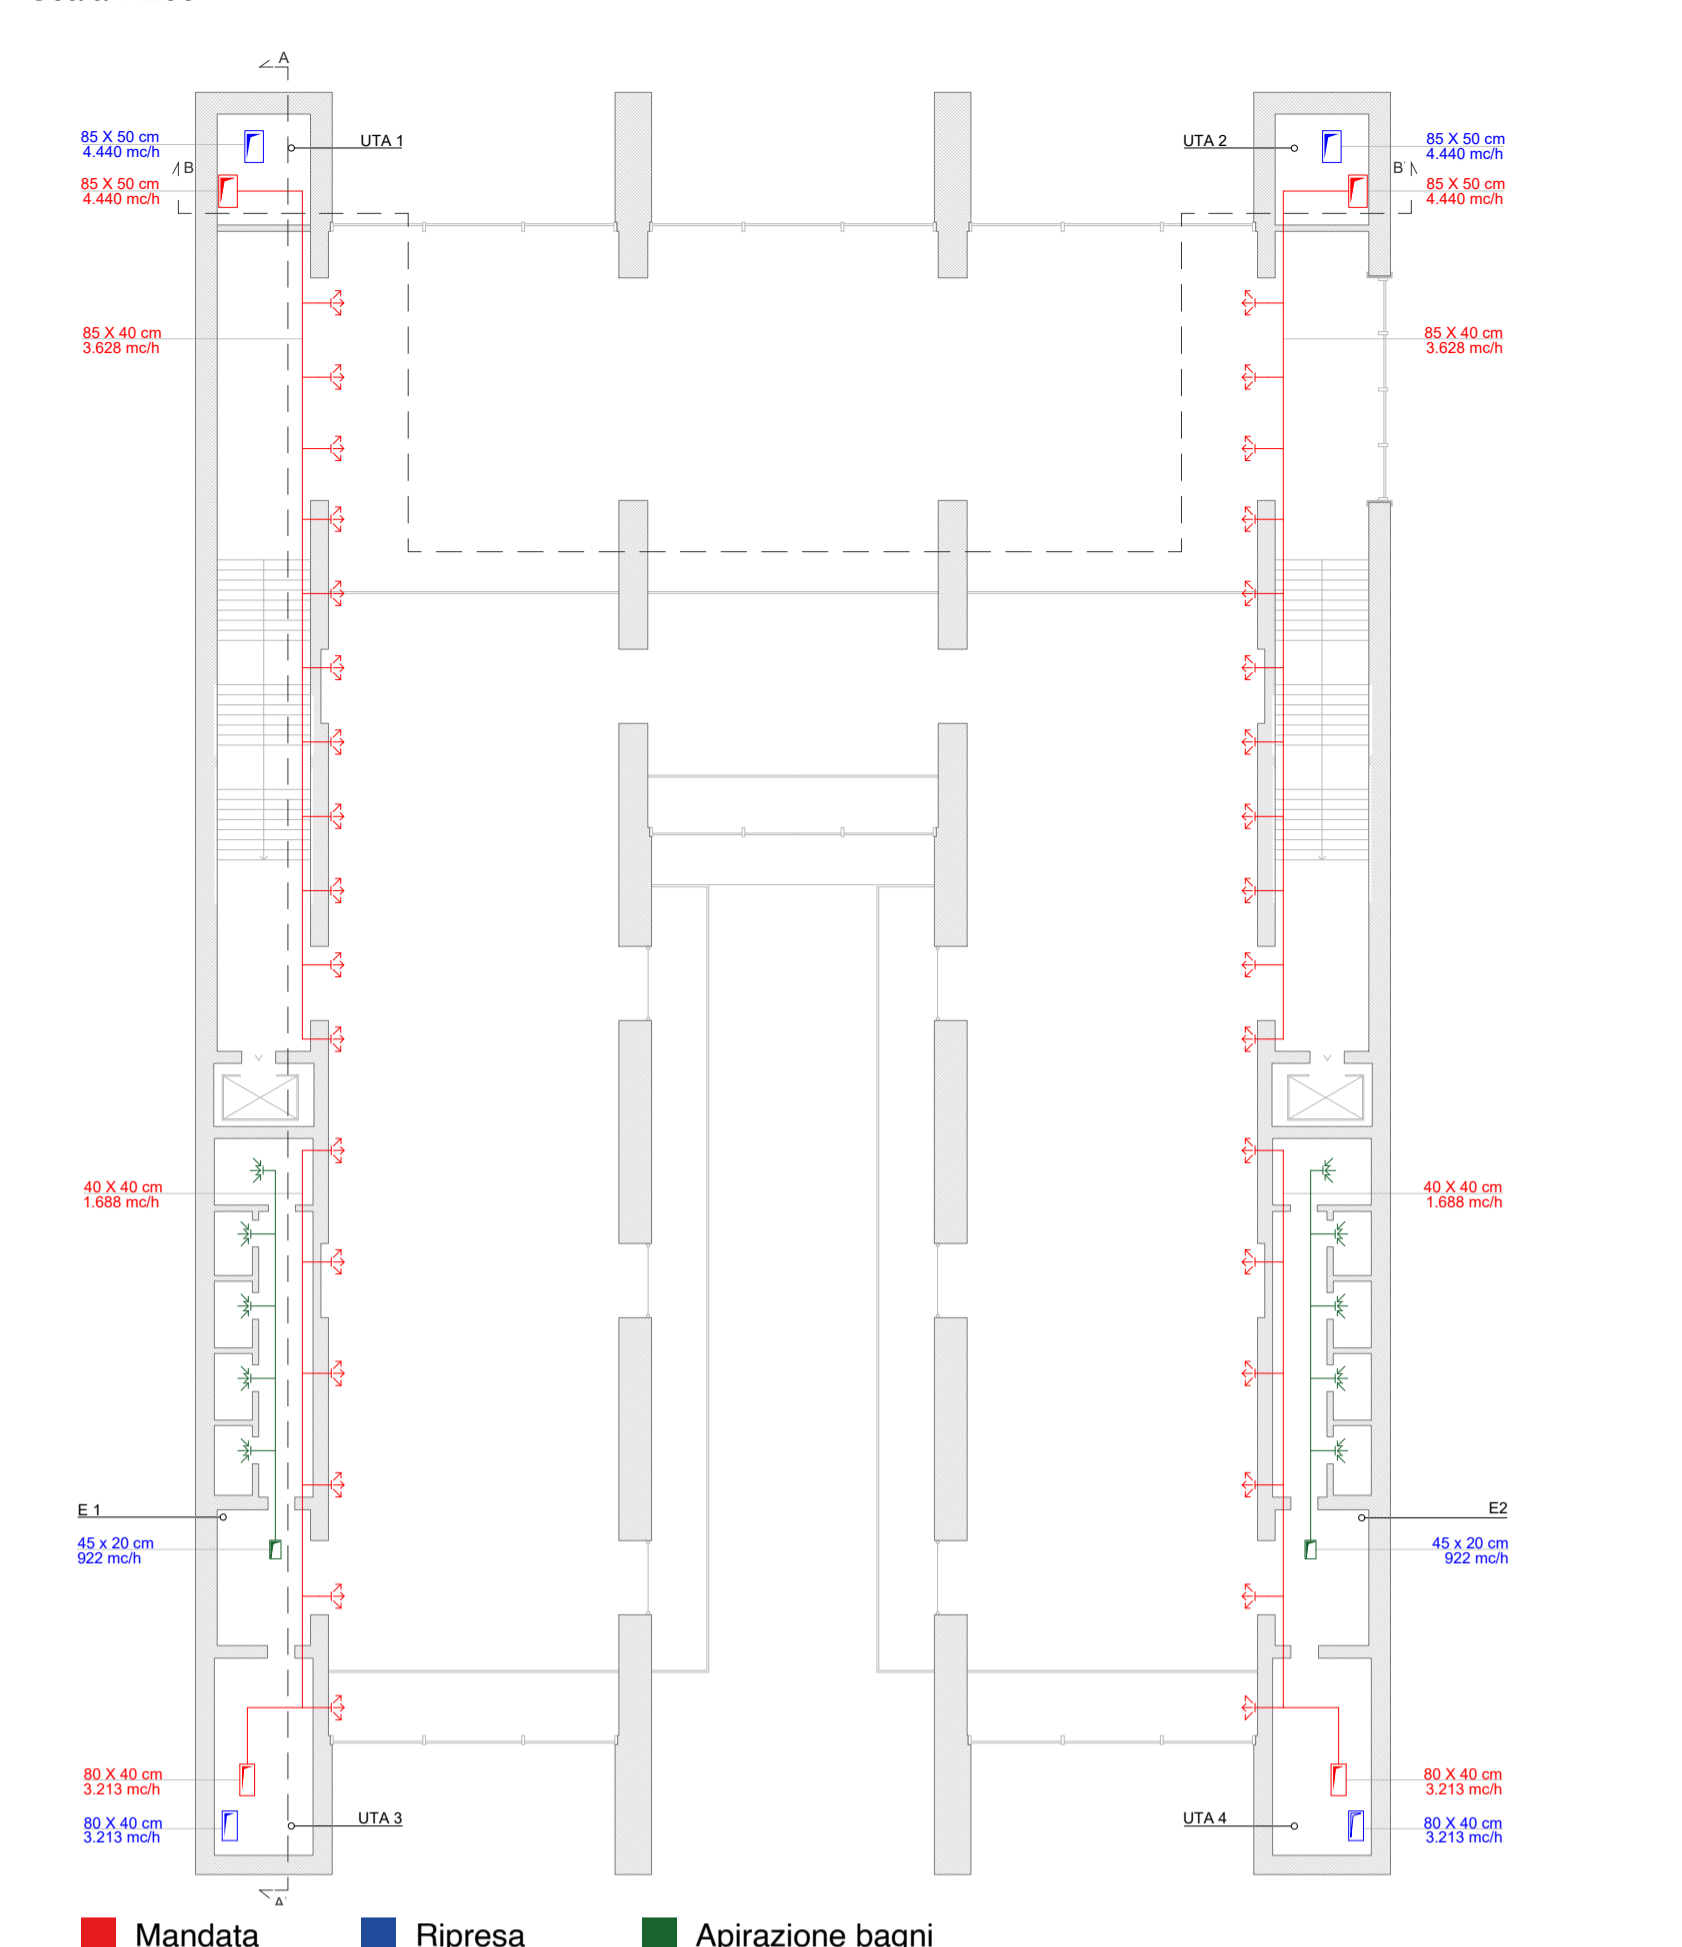


■ Mandata ■ Ripresa ■ Apirazione bagni

PIANTA PIANO PRIMO
Scala 1:200

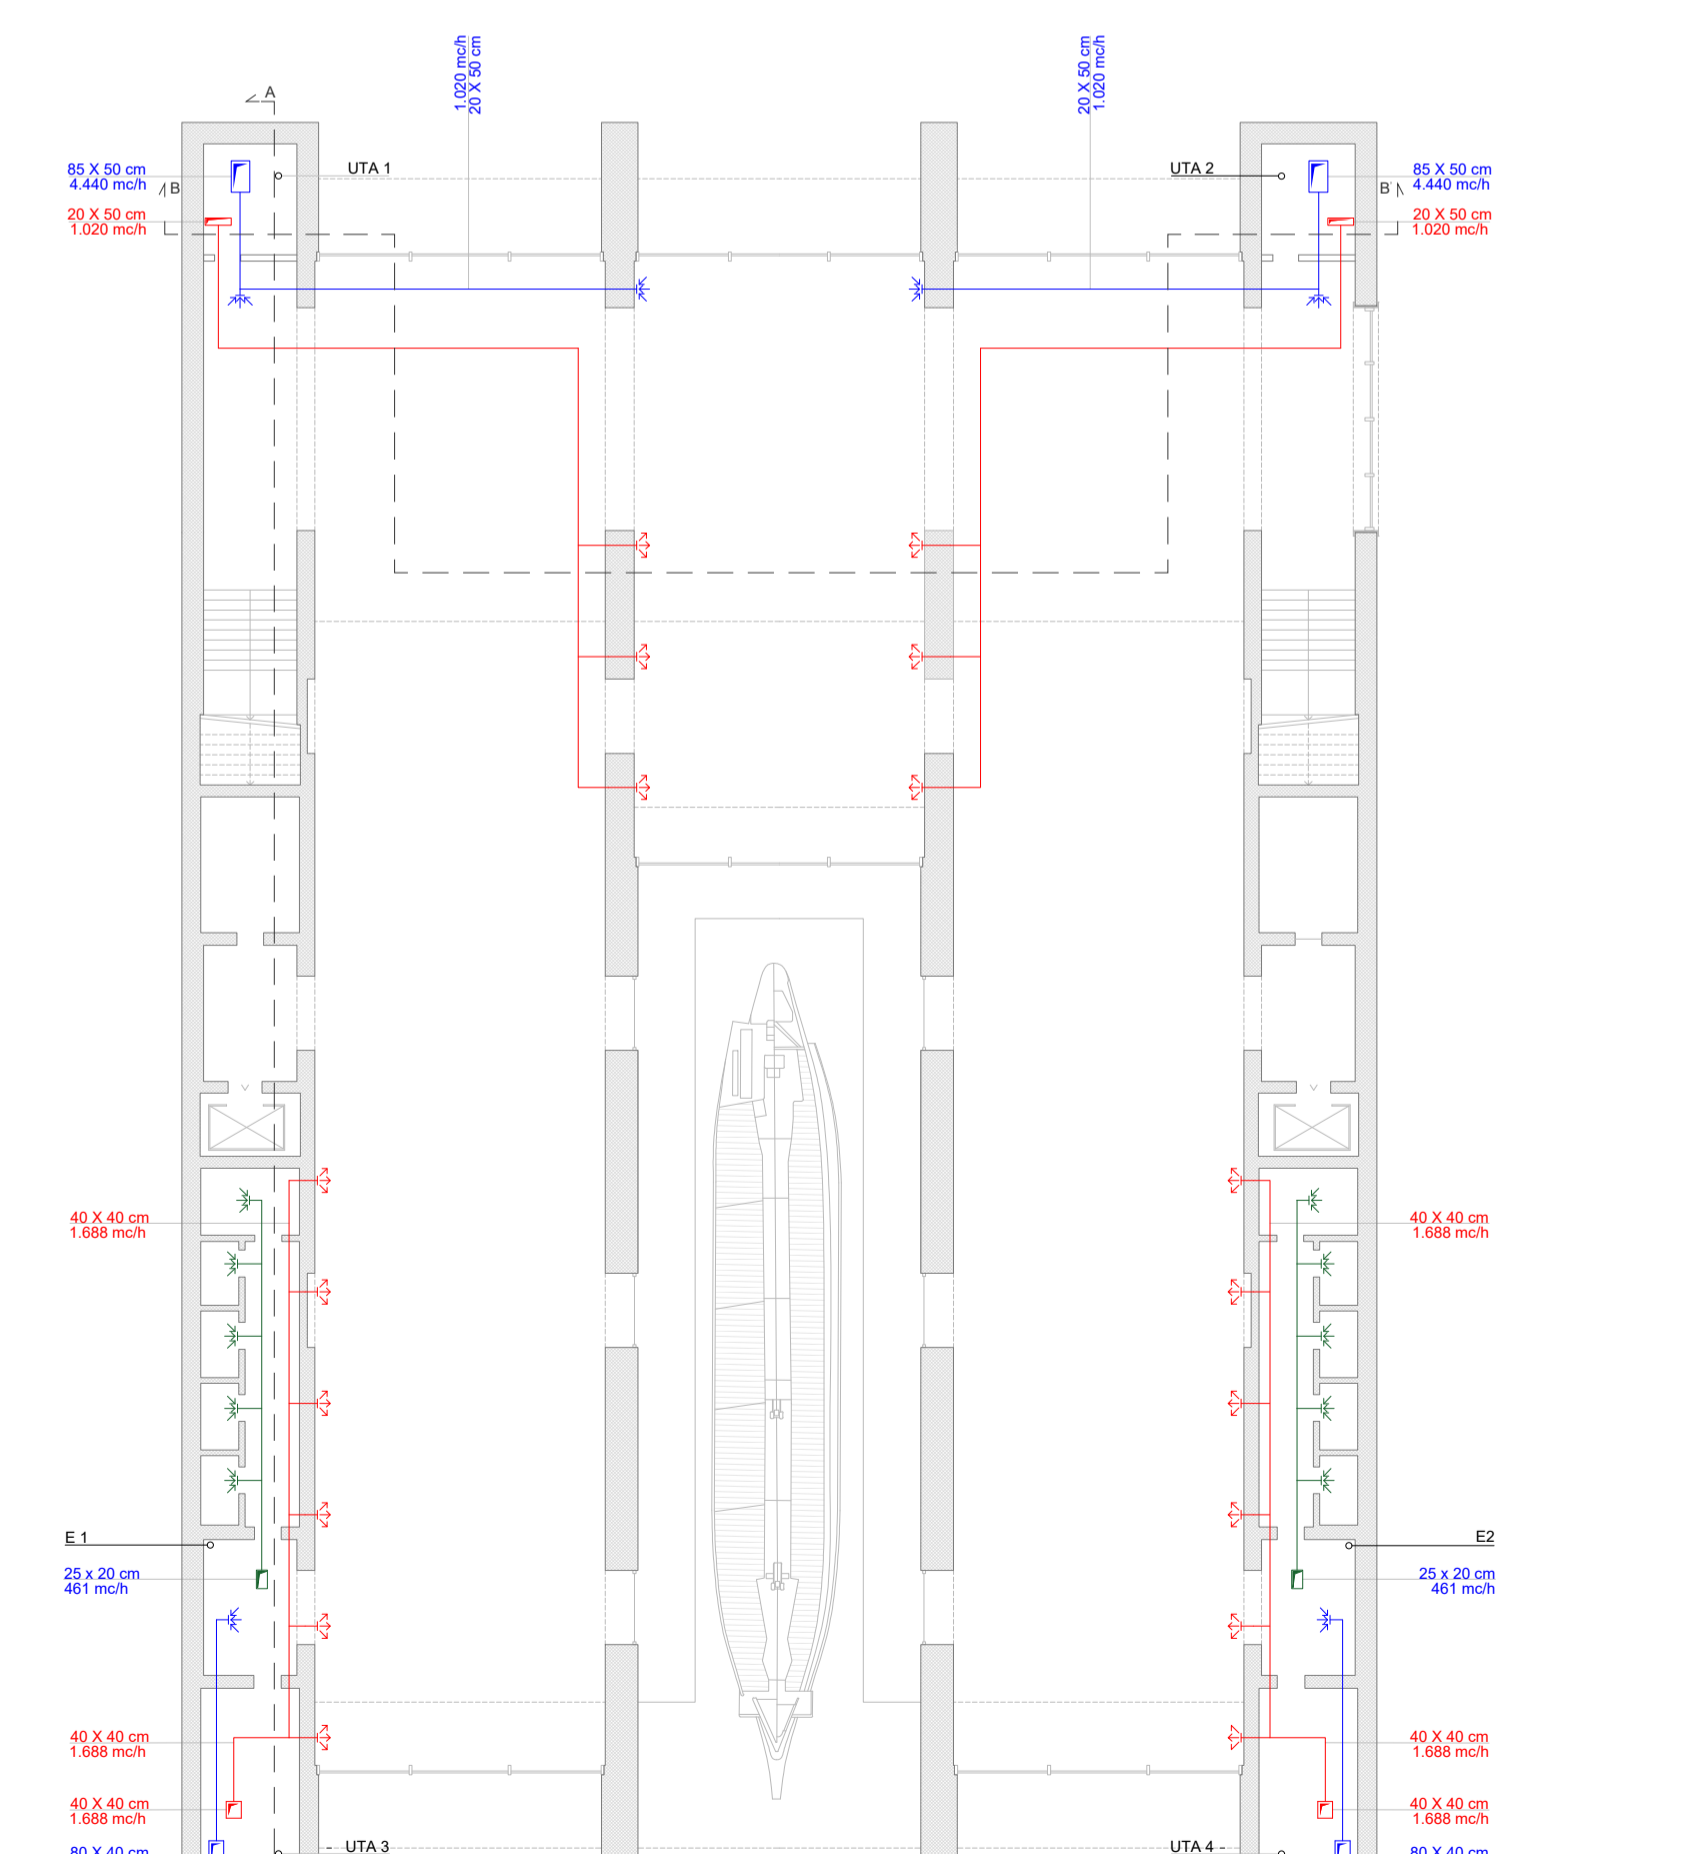


■ Mandata ■ Ripresa ■ Apirazione bagni

SCHEMA GENERALE IMPIANTISTICO

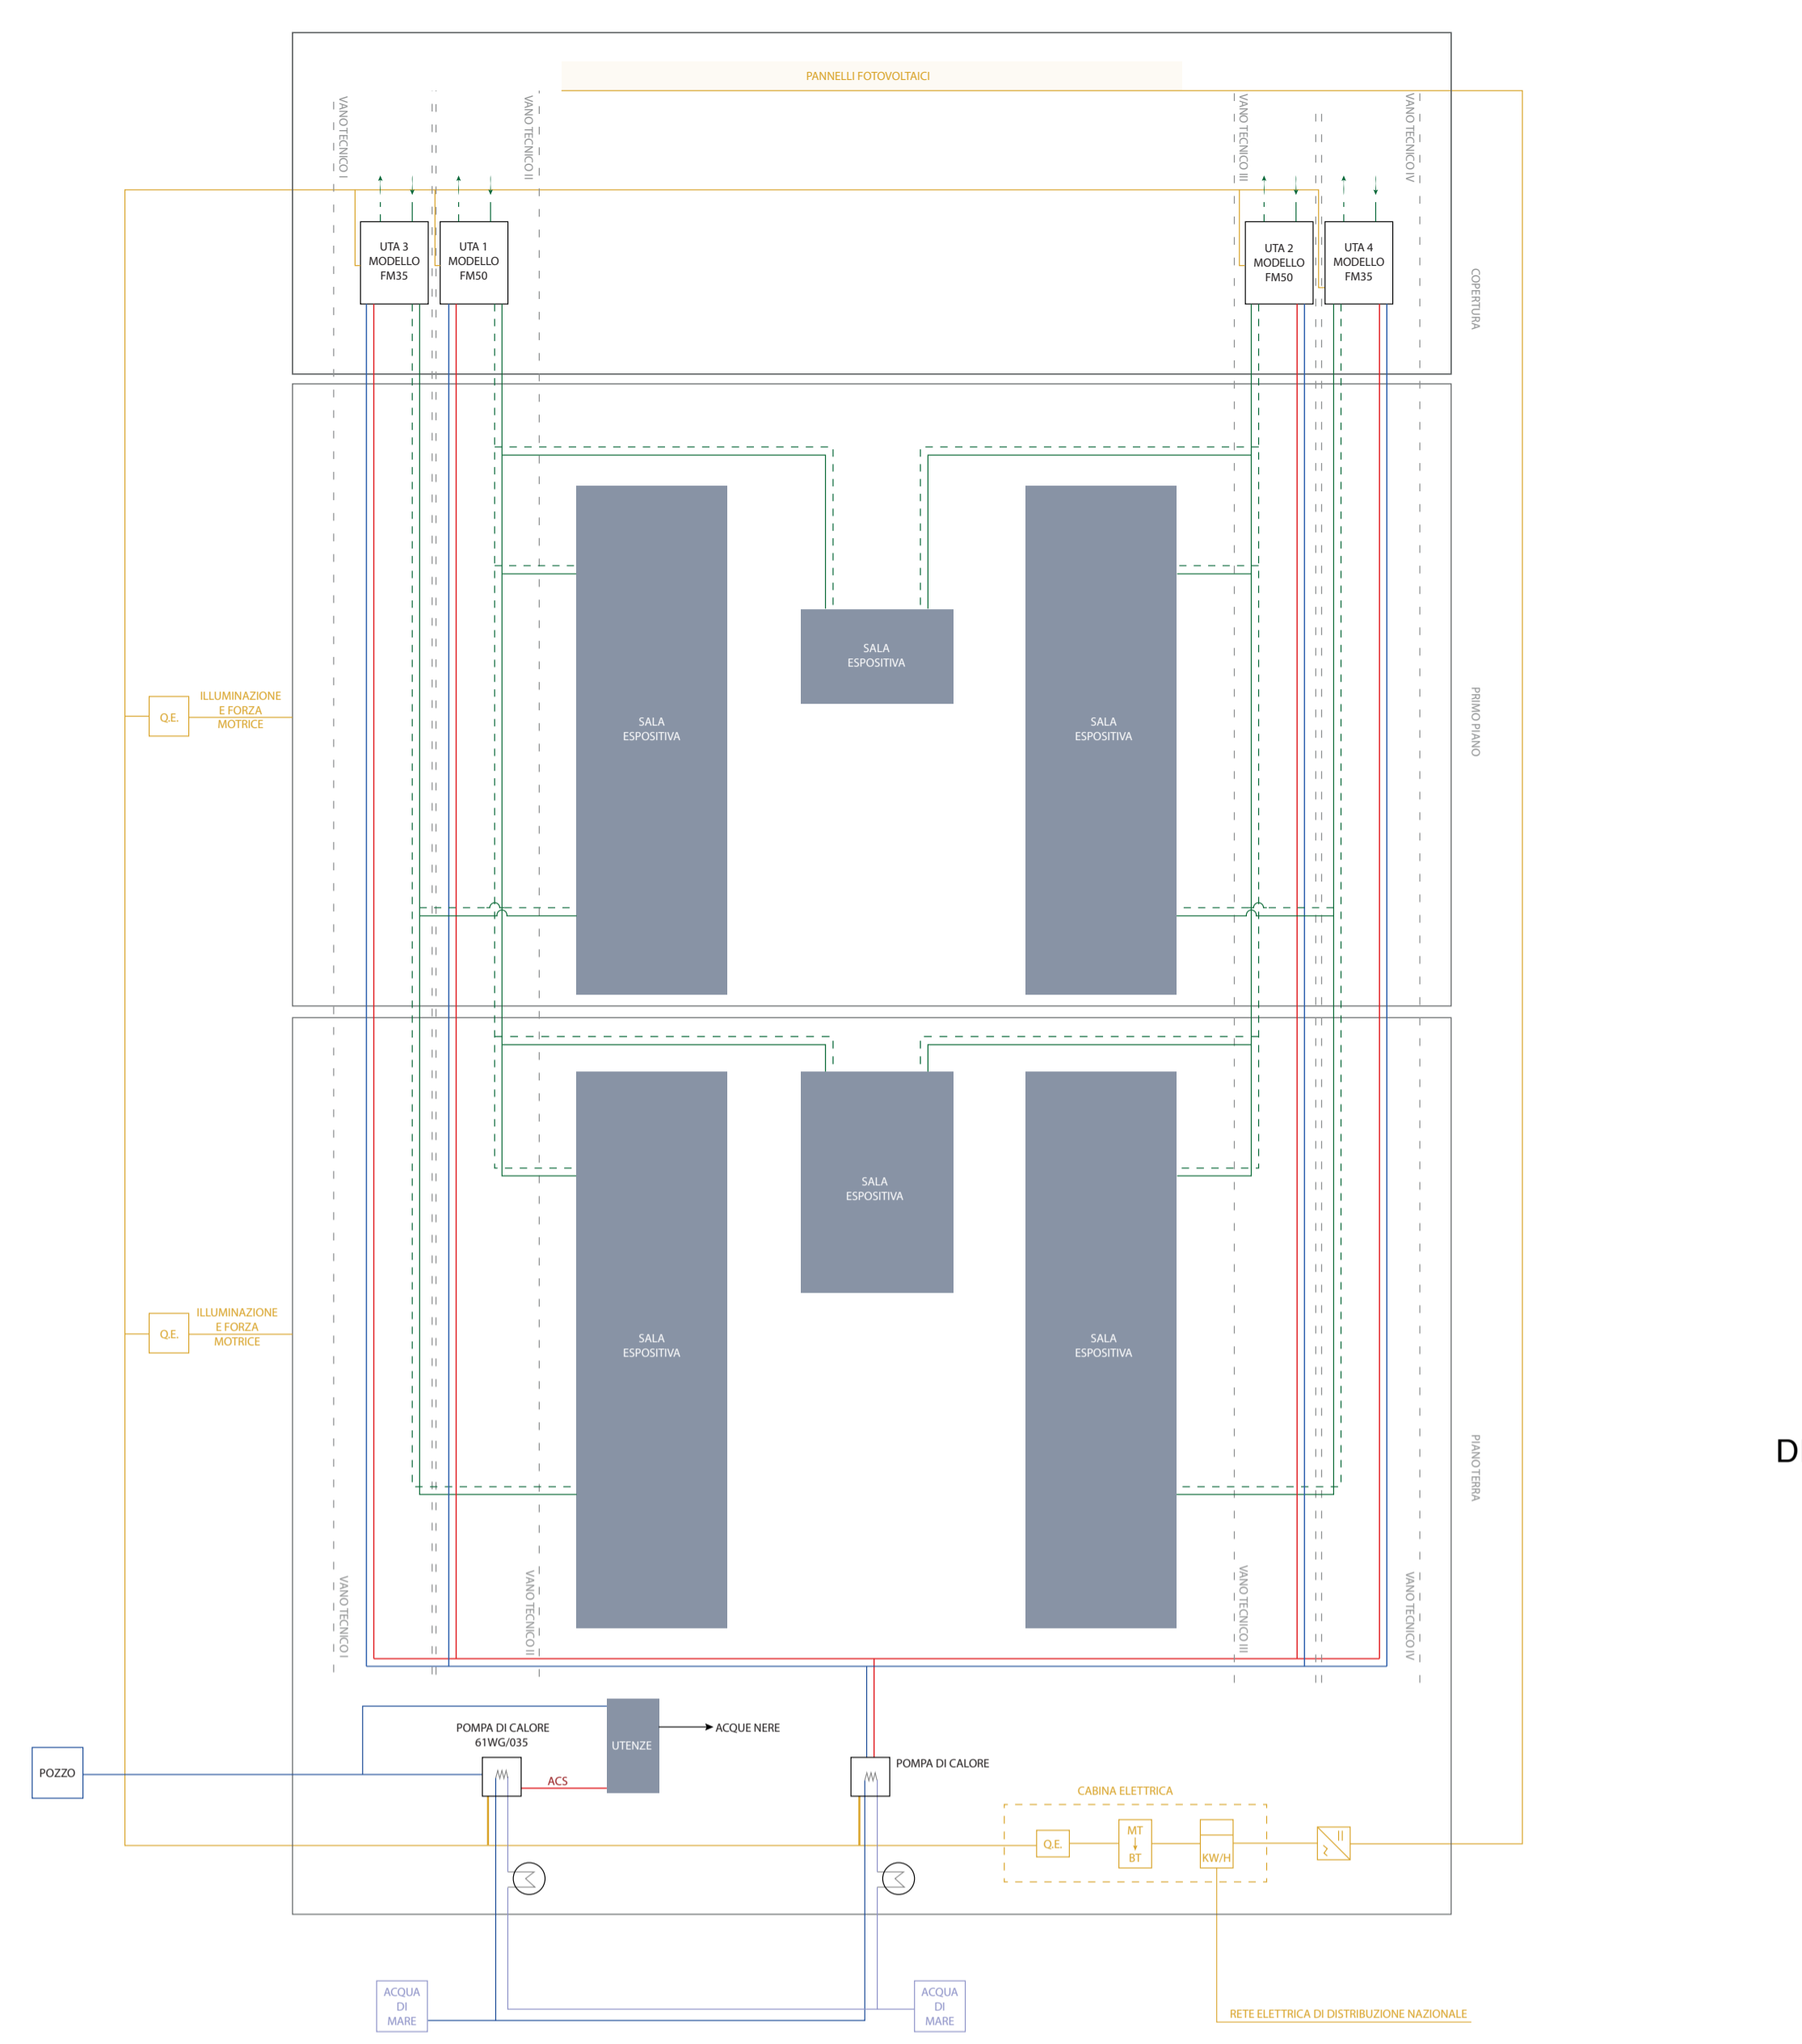


SEZIONE A - A
Scala 1:200

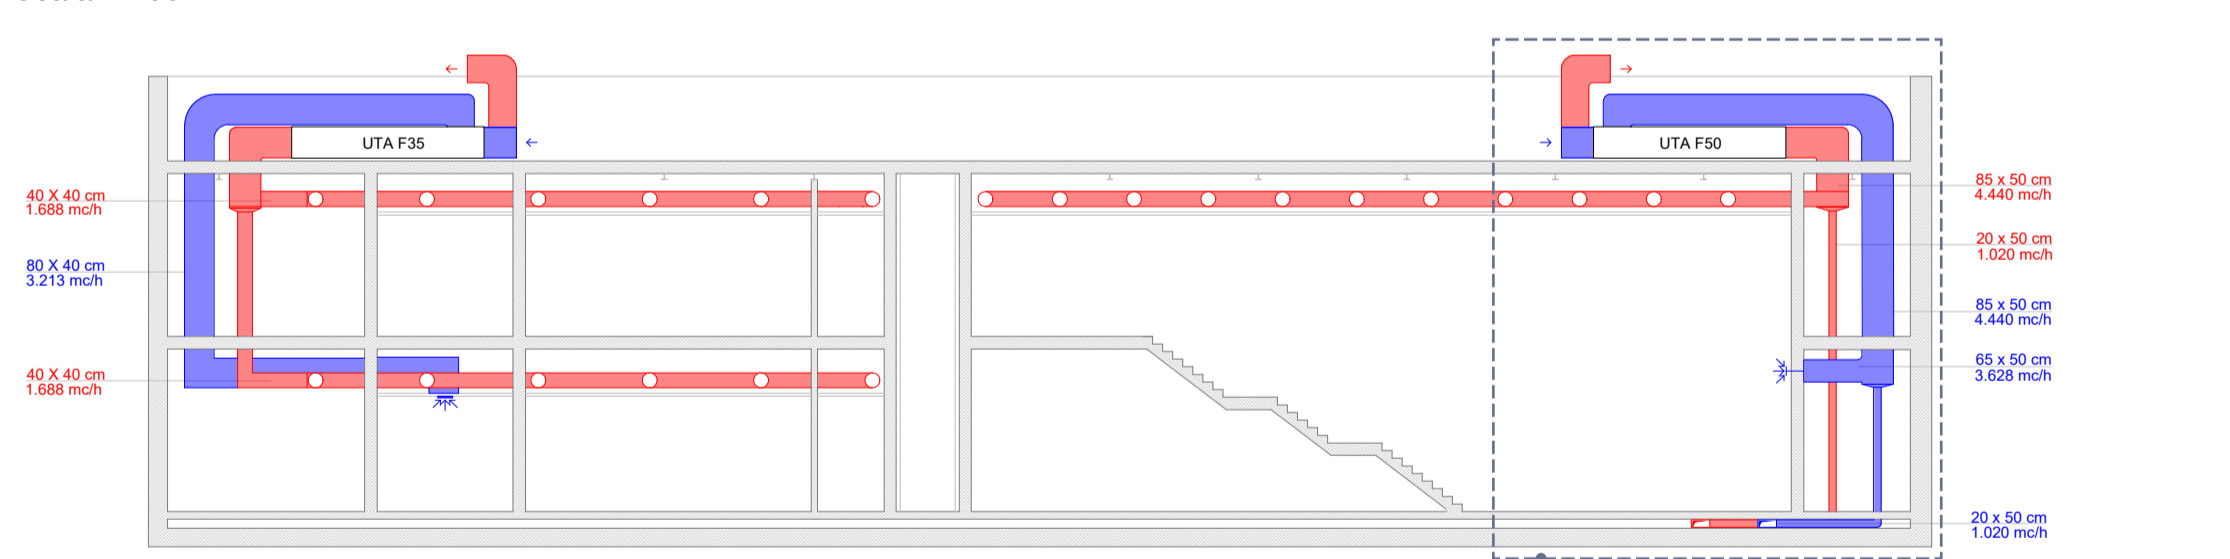



■ Mandata ■ Ripresa

SEZIONE B - B
Scala 1:200

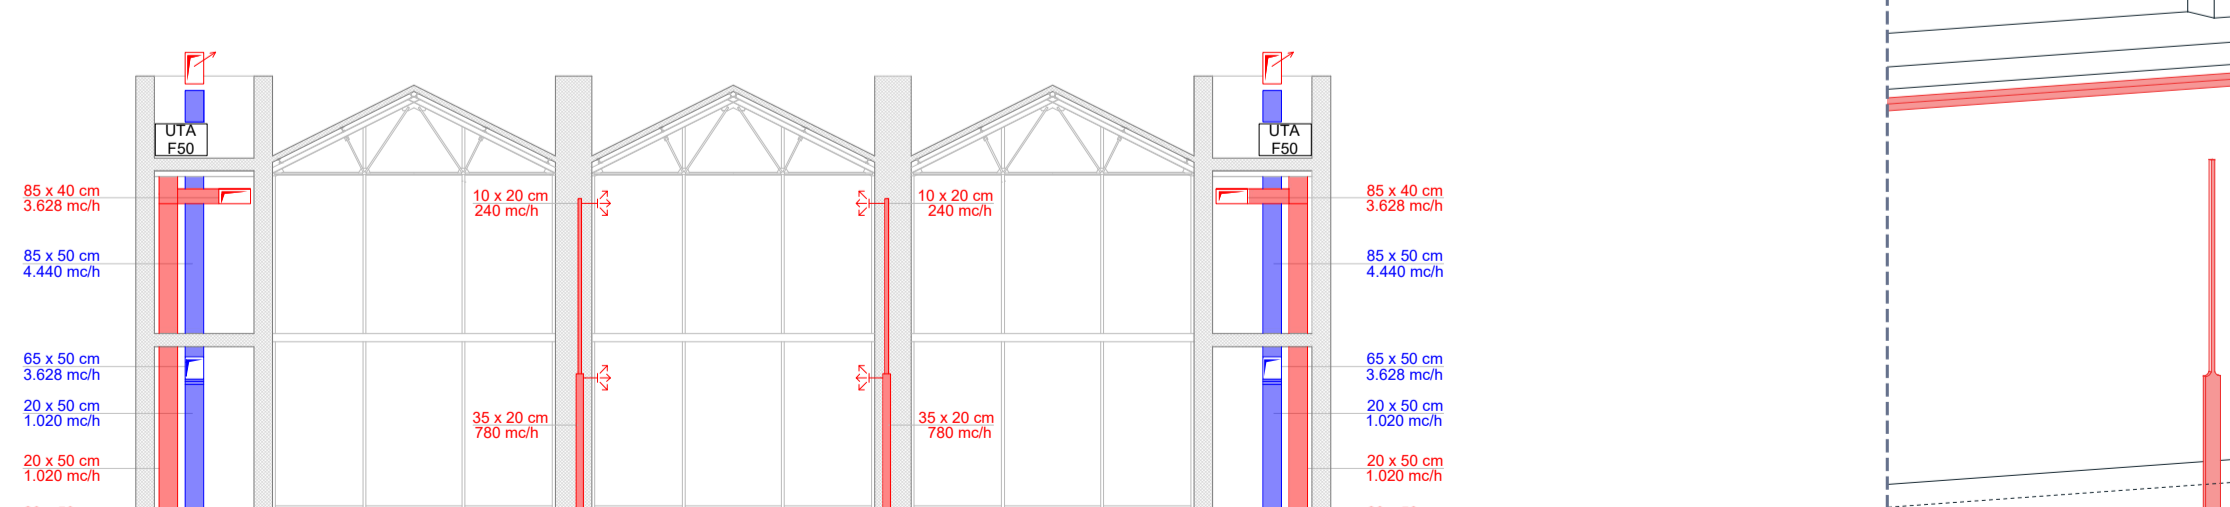

■ Mandata ■ Ripresa


COMFORT TERMICO

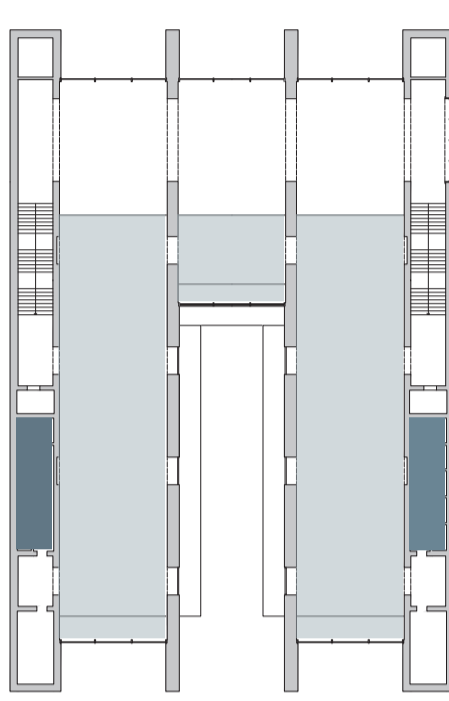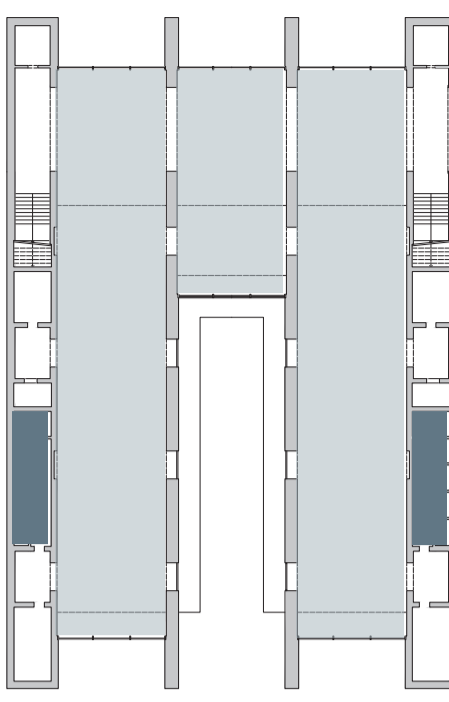

■ Inverno: 20° - 50°
■ Estate: 26° - 50°


■ Sola ripresa

DISTRIBUZIONE UTA

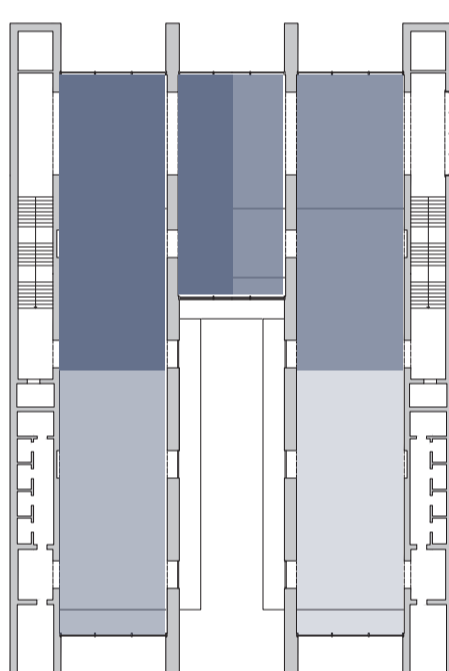

■ UTA 1 - FM50 ■ UTA 2 - FM50
■ UTA 3 - FM35 ■ UTA 4 - FM35

Zoom di dettaglio UTA FM50

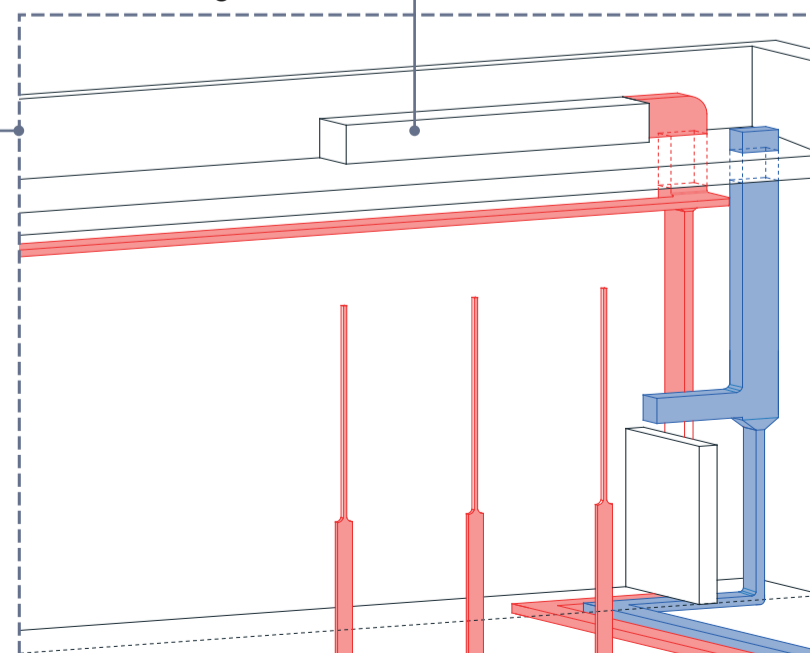

■ Mandata ■ Ripresa