

PIANO SOTTOTETTO

Il sottotetto è ricavato all'ultimo piano dell'edificio per sfruttare lo spazio sotto la copertura, uno spazio più alto, ampio e libero dai vincoli strutturali esistenti agli altri piani. Come il piano terra, adotta il tema del lavoro. Infatti, ospita alloggi-atelier nei quali lo spazio living diventa spazio di lavoro, una piccola bottega interna.


I tagli degli alloggi variano dai bilocali ai trilocali.

Lo schema distributivo interno riprende quello dei piani residenziali sottostanti: la zona notte rivolta verso l'esterno, la zona giorno verso il giardino e al centro scorre la fascia dei servizi. Nella zona all'angolo si colloca la "lavanderia botanica", a servizio dei residenti dell'edificio.

Legenda

In rosso gli alloggi-atelier.

(L) la lavanderia botanica.

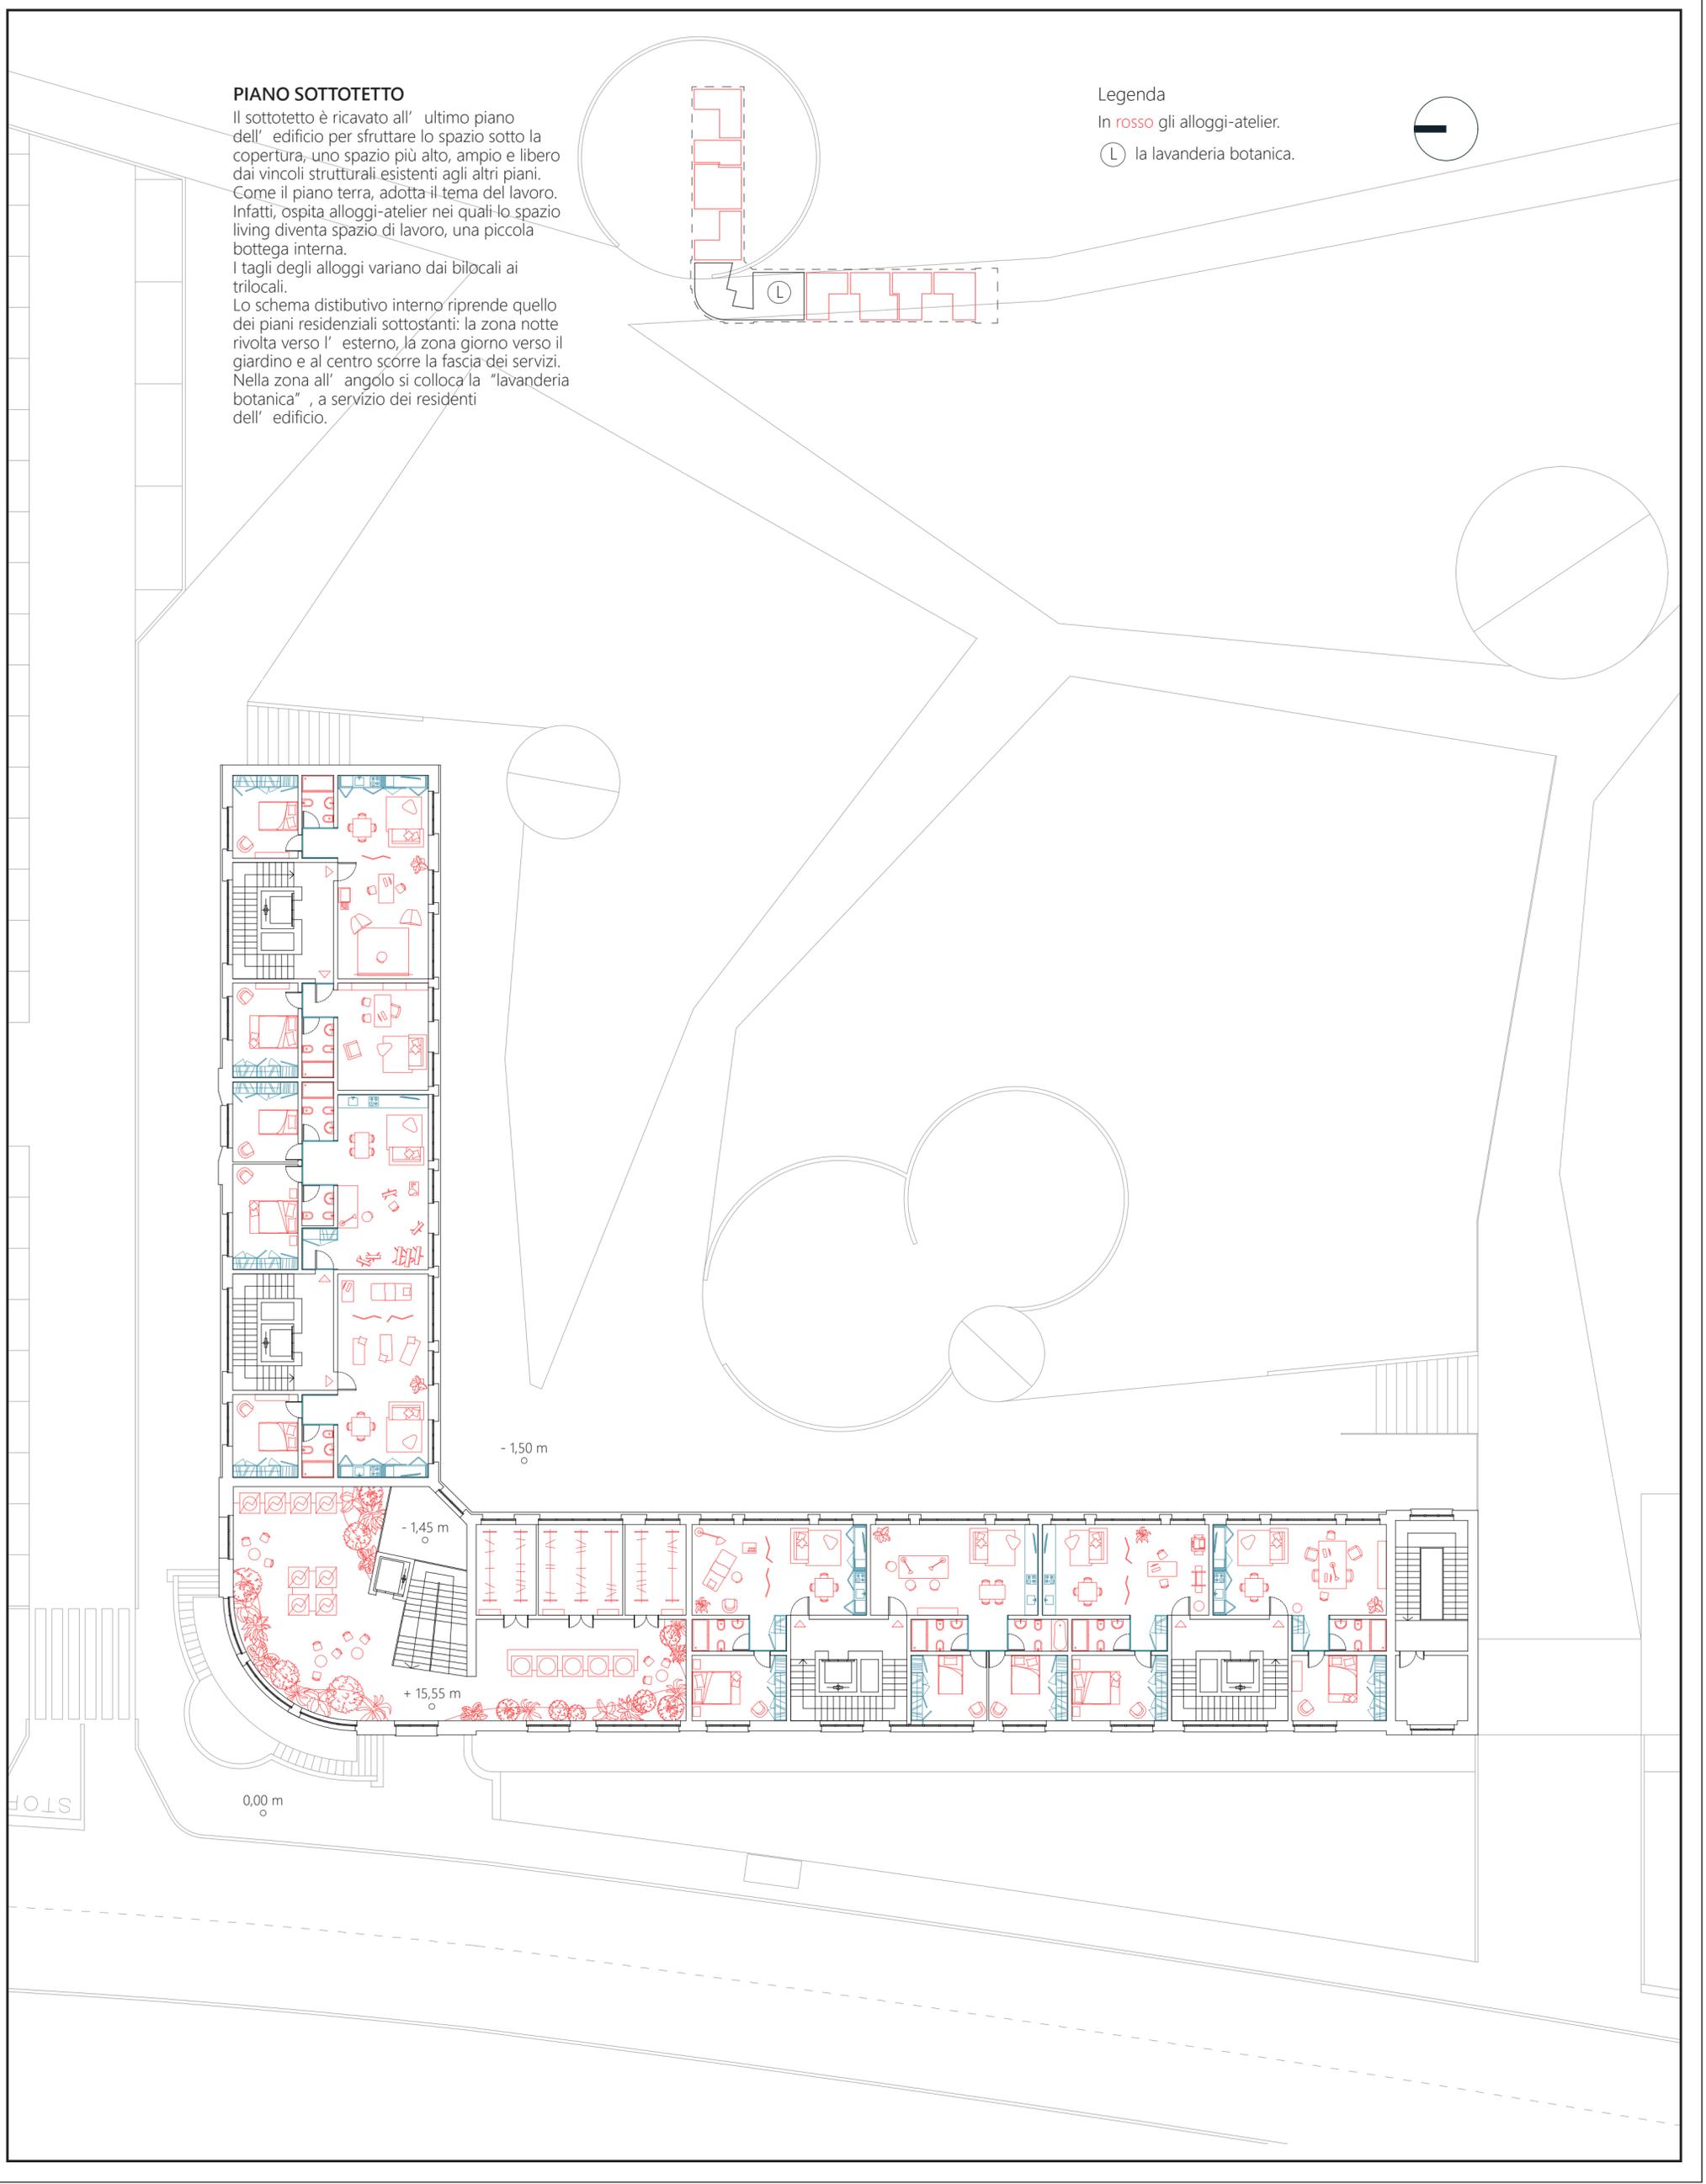

Tav 6 _ pianta piano sottotetto

scala 1:200