




# CASA PANIZZA : Cucina del piano rialzato

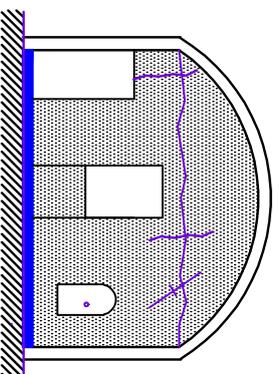


PROSPETTO DELLA CUCINA AL PIANO PRIMO  
PARETE DI ACCESSO ALLA SALA DA PRANZO

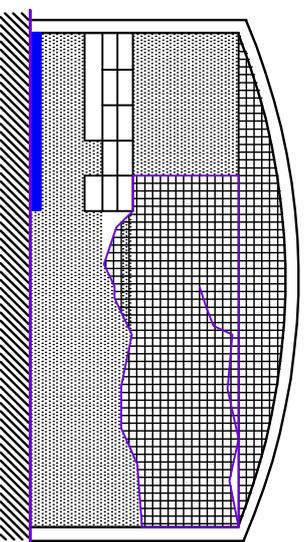

PROSPETTO DELLA CUCINA AL PIANO PRIMO

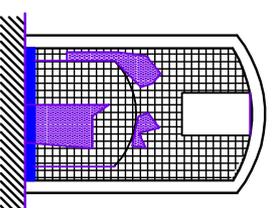


PROSPETTO DELLA CUCINA AL  
PIANO PRIMO - VISTA INTERNA  
DEL BORGO

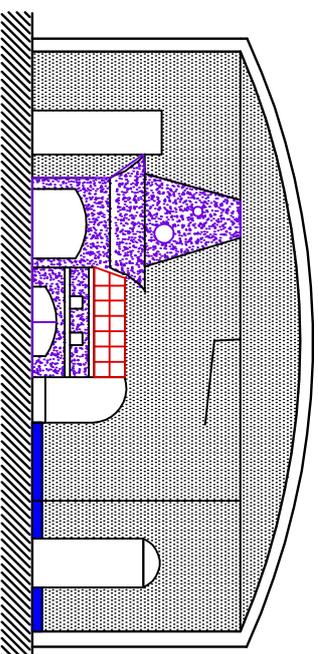

PROSPETTO DELLA CUCINA AL PIANO PRIMO - PARETE CON CAUINO

## PROCESSI DI DEGRADO RICONTRATI:

-  Alterazione cromatica
-  Efflorescenza
-  Tracce di impianto elettrico
-  Catena a vista

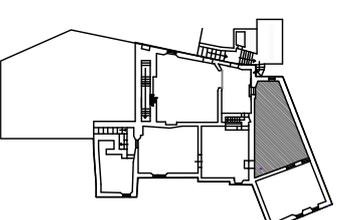

POLITECNICO DI MILANO  
FACOLTÀ DI ARCHITETTURA V.O.  
A.A. 2010 - 2011

TUTELA E RECUPERO DEL  
PATRIMONIO  
STORICO - ARCHITETTONICO

IL BORGO ABBANDONATO  
DI BALESTRINO:

STUDIO DELLO STATO  
DI DEGRADO E DEL RECUPERO  
DELLA CASA - BOTTEGA  
APPARTENENTE ALLA  
FAMIGLIA PANIZZA

Relatore:  
Prof. Amadeo Bellini  
Co-relatore:  
Prof. Annamaria Cividini

Studente:  
Monica Victoria Crepaldi

STUDIO DEL DEGRADO  
TAV. 3 G - RR. Scheda N.13

SCALA 1:100

0 100