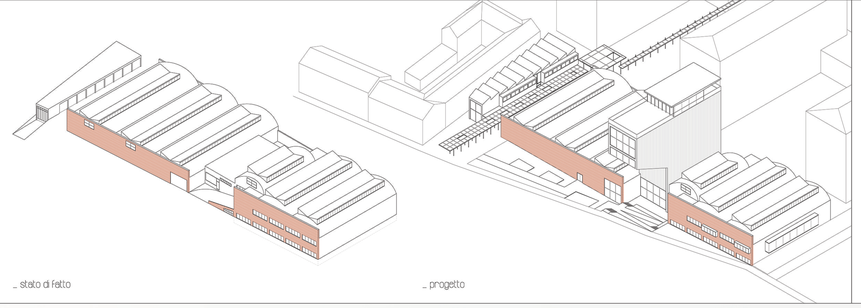

_ stato di fatto



_ progetto

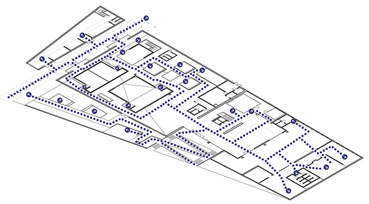

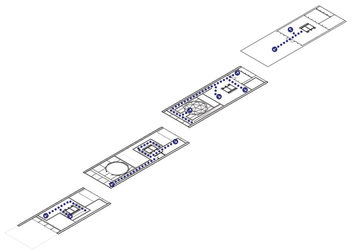

_ schema dei percorsi

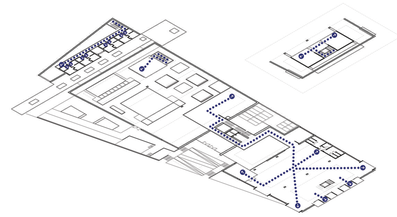

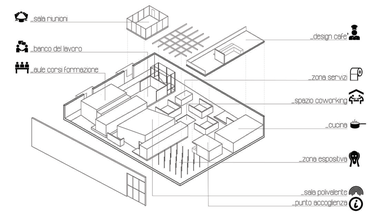


_ schemi funzionali

Sezione A-A'
Scala 1:100

Sezione B-B'
Scala 1:100

Pianta Piano Terra
Scala 1:100

Pianta Piano Primo + Piano Plus
Scala 1:100

Prospetto
Scala 1:100

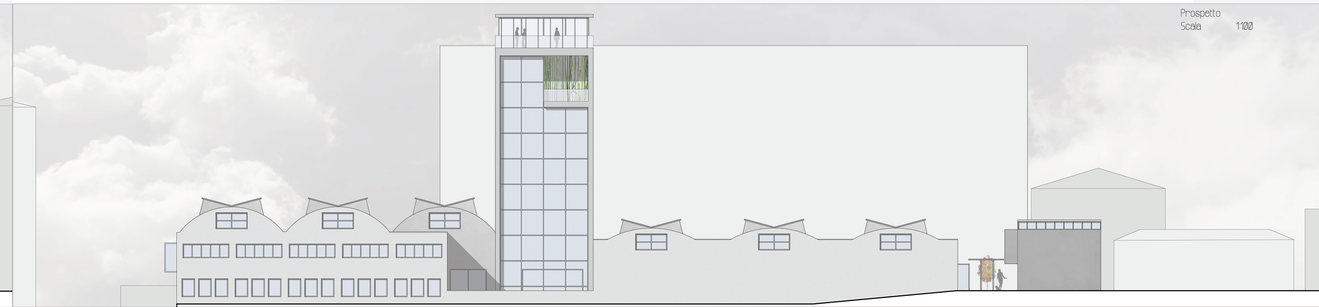

Prospetto
Scala 1:100