LA CORTE

SI TRATTA DEL VERO E PROPRIO FULCRO DELL'INTERO PROGETTO. IN QUEST'AREA, CONTENENTE LE TRE CAPPELLE RELIGIOSE, VENGONO SVOLTE, INFATTI, TUTTE QUELLE ATTIVITA' DI STAMPO PRETTAMENTE RELIGIOSO.
LA SCELTA PROGETTUALE DI RICORRERE A UNA TIPOLOGIA A CORTE E' DIPESA NON SOLO DALL' ESIGENZA DI RAPPORTARSI A UN'AREA PREESISTENTE E FIUTTOSTO VINCOLANTE, BENSI' DAL TENTATIVO DI RICREARE UN SISTEMA DI SPAZI CHE FOSSERO INDIPENDENTI MA ALLO STESSO TEMPO IN GRADO DI RELAZIONARSI TRA LORO MEDIANTE L'APERTURA DELLE GROSSE PARETI FINESTRATE E L'UTILIZZO DELLA PIAZZA COMUNE, QUASI A SOTTOLINEARE LA VOLONTA' E LA NECESSITA' DI INTEGRAZIONE E CONFRONTO TRA LE VARIE CULTURE;

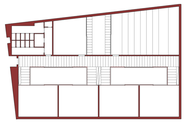

ZONE COMUNI

IN QUESTA SUDDIVISIONE IN FIU' PARTI, LA ZONA CENTRALE DEL PROGETTO E' CARATTERIZZATA DALLA PRESENZA DI SPAZI ADIBITI A TUTTE QUELLE ATTIVITA' DA SVOLGERE IN COMUNE.
IL LUNGO CORRIDOIO ORIZZONTALE OLTRE A RAPPRESENTARE L'ELEMENTO DI GIUNZIONE TRA LA CORTE E LA BIBLIOTECA, RAPPRESENTA UNA SORTA DI SUDDIVISIONE TRA L'ALA EST E QUELLA OVEST DI QUESTA ZONA. LA PRIMA,INFATTI, E' CARATTERIZZATA DALLA PRESENZA DI 4 AULE CONCEPITE PER LO SVOLGIMENTO DI ATTIVITA' PRETTAMENTE DIDATTICHE, MENTRE LA SECONDA E' COSTITUITA DALL'AULA MAGNA E QUELLA INFORMATIZZATA.
ELEMENTI CARATTERISTICI SONO SICURAMENTE I 3 PATIO, CHE PERMETTONO, OLTRE ALL'INGRESSO DELLA LUCE NATURALE, ANCHE UN CORRETTO RICAMBIO D'ARIA ALL'INTERNO DI OGNI SINGOLO LOCALE.

LA BIBLIOTECA

SI TRATTA DELL'UNICA PARTE DEL PROGETTO A NON ESSERE INTERAMENTE INTERRATA.
TALE SCELTA E' DOVUTA ALL'INTENTO DI RENDERE LA BIBLIOTECA IL PRINCIPALE ELEMENTO DI GIUNZIONE TRA IL PREESISTENTE POLITECNICO E QUESTA NUOVA AREA.
ANCHE QUI, COME NELLA ZONA CENTRALE, IL CORRIDOIO ORIZZONTALE RAPPRESENTA L'ELEMENTO DI DIVISIONE TRA LA VERA E PROPRIA SALA LETTURA RIALZATA E L'AREA ADIBITA AD ATTIVITA' DI TPO GESTIONALE.
UN RUOLO FONDAMENTALE VIENE SVOLTO SICURAMENTE DAL MURO VERTICALE PRESENTE NELLA FACCIATA SUD CHE, OLTRE A SCHERMARE GLI INGRESSI SECONDARI, PUO' FUNGERE DA SCENA PER EVENTUALI ATTIVITA' DA SVOLGERE NEL PICCOLO ANFITEATRO ALL'APERTO.

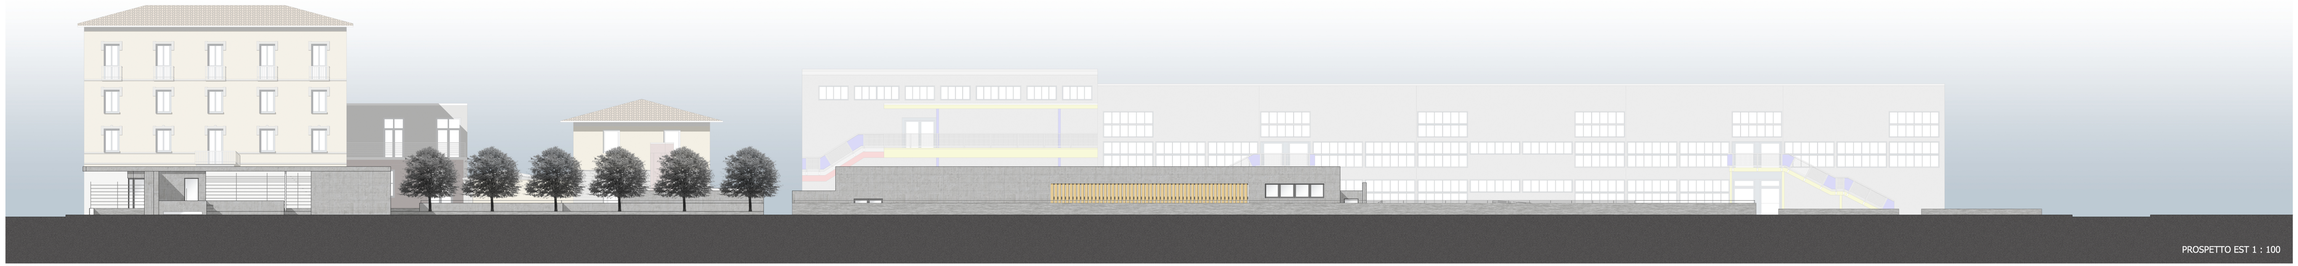

PROSPETTO EST 1 : 100

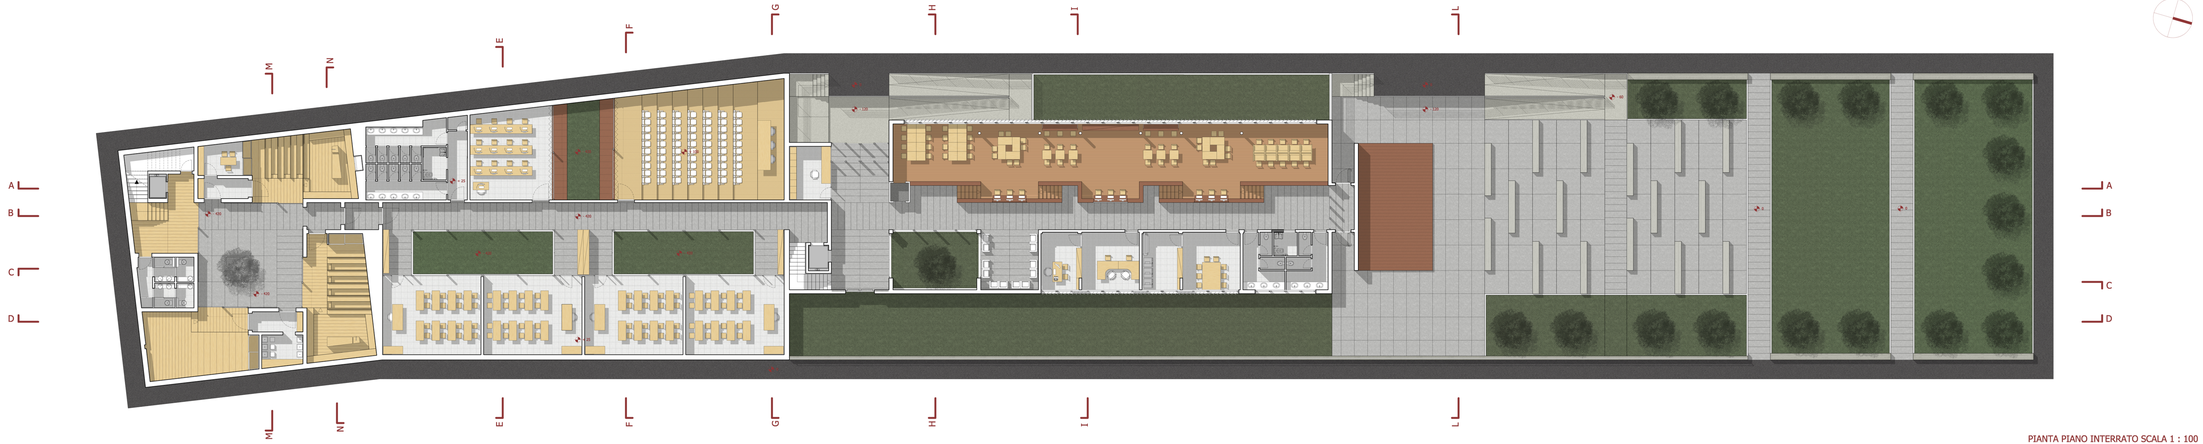

PIANTA PIANO INTERRATO SCALA 1 : 100

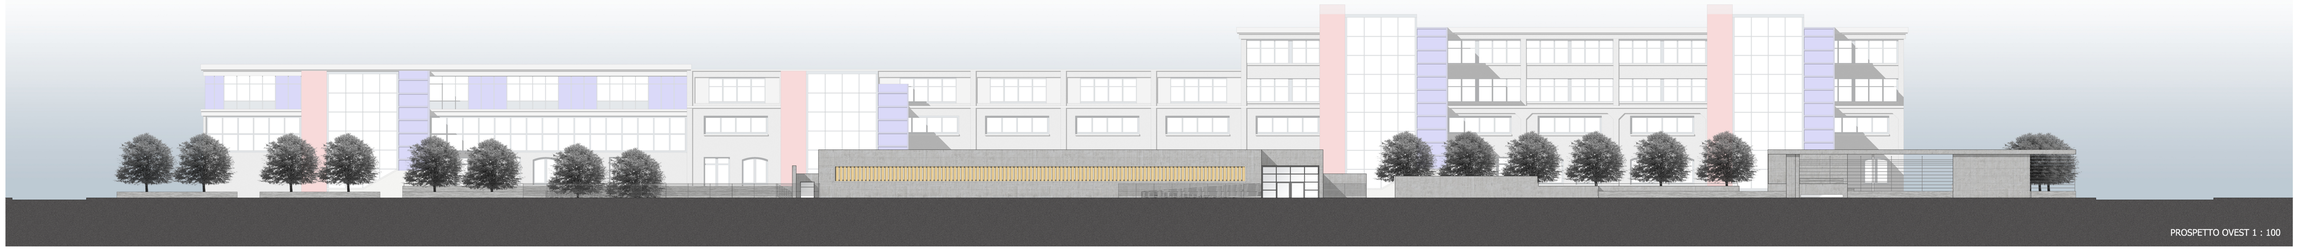

PROSPETTO OVEST 1 : 100