
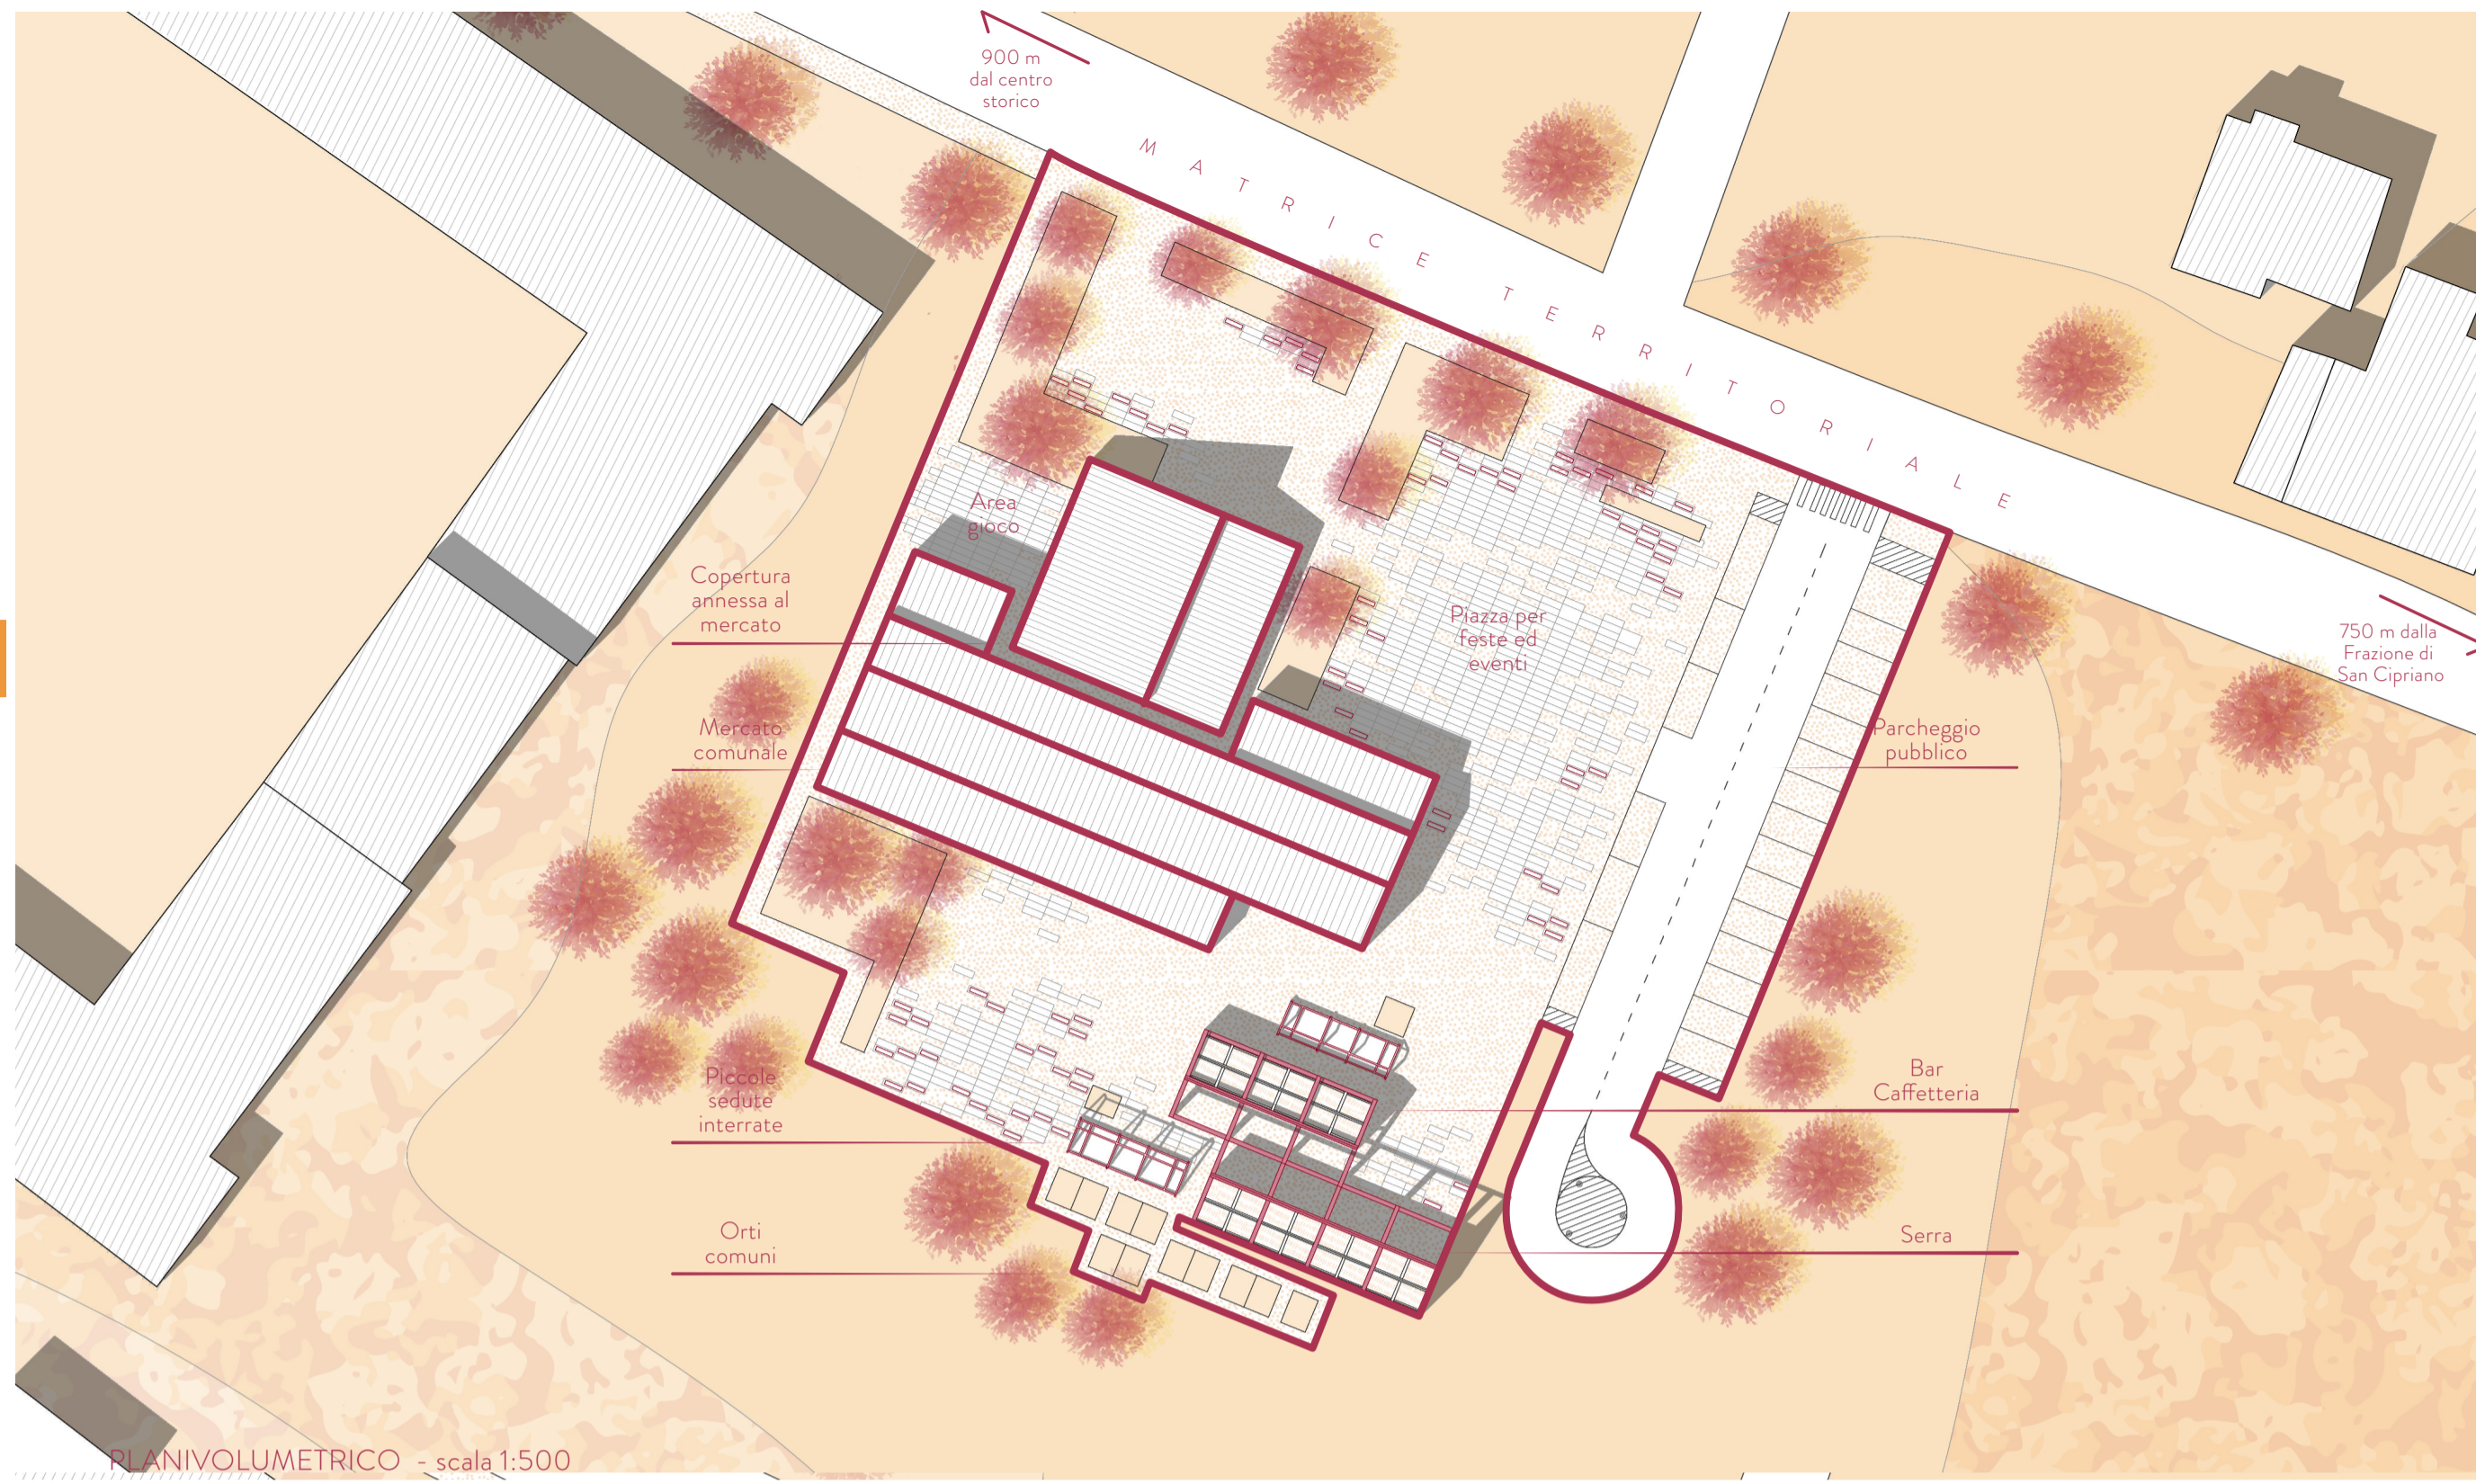


Distanza: 900 m dal centro storico
750 m dalla Frazione di San Cipriano


PIAZZA - MERCATO

Superficie territoriale: 4 780 mq
Superficie coperta: 976 mq

Destinazione d'uso: area polifunzionale costituita da un mercato coperto, una copertura annessa ad esso e due serre / bar
N° parcheggi: 15 auto e 15 motocicli
Classificazione PRG: V (Verde privato)
VA (Servizi pubblici: Verde attrezzato)
Indice: 0.25 m3/m2 (V)
1.50 m3/m2 (VA)


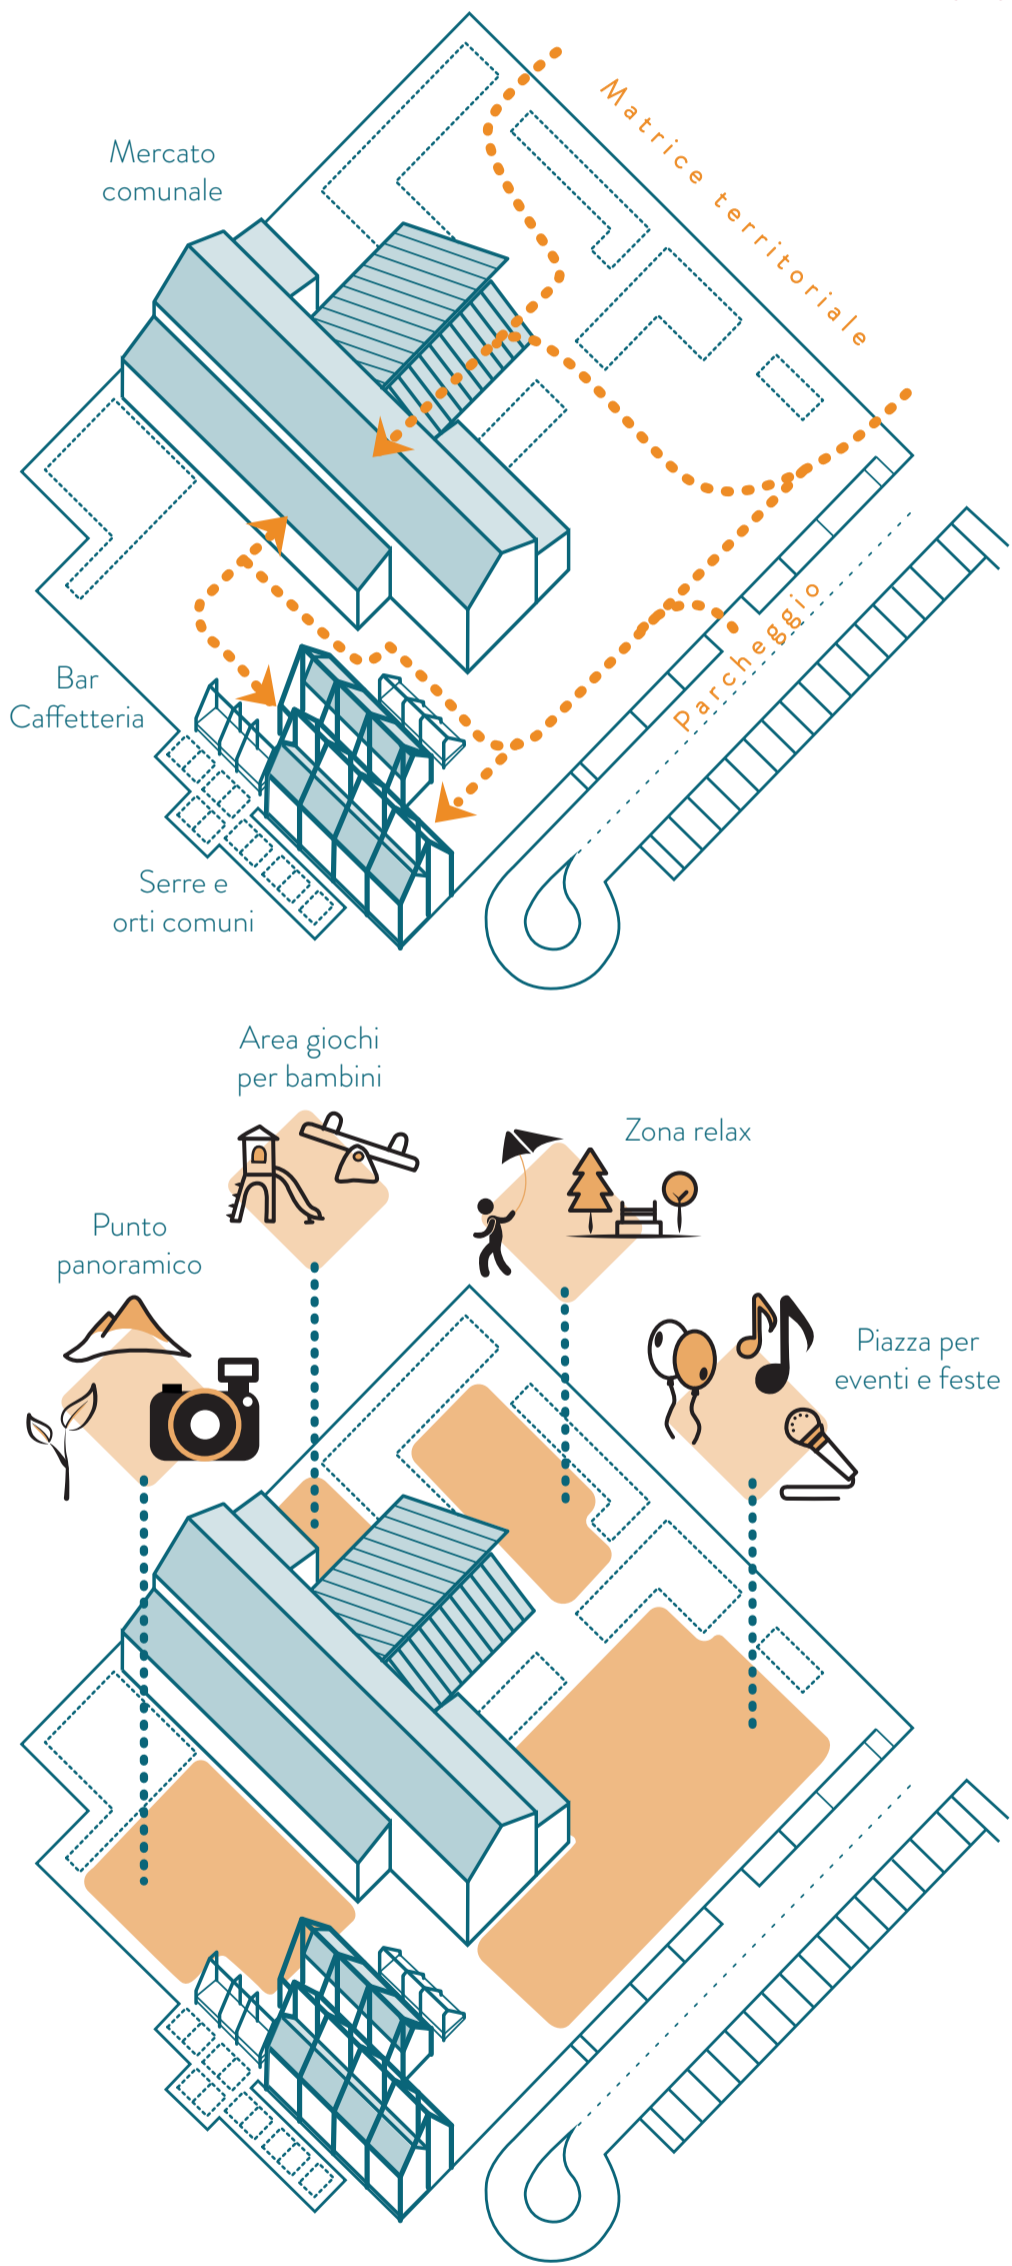


PIANTA VOLUMETRICO - scala 1:500

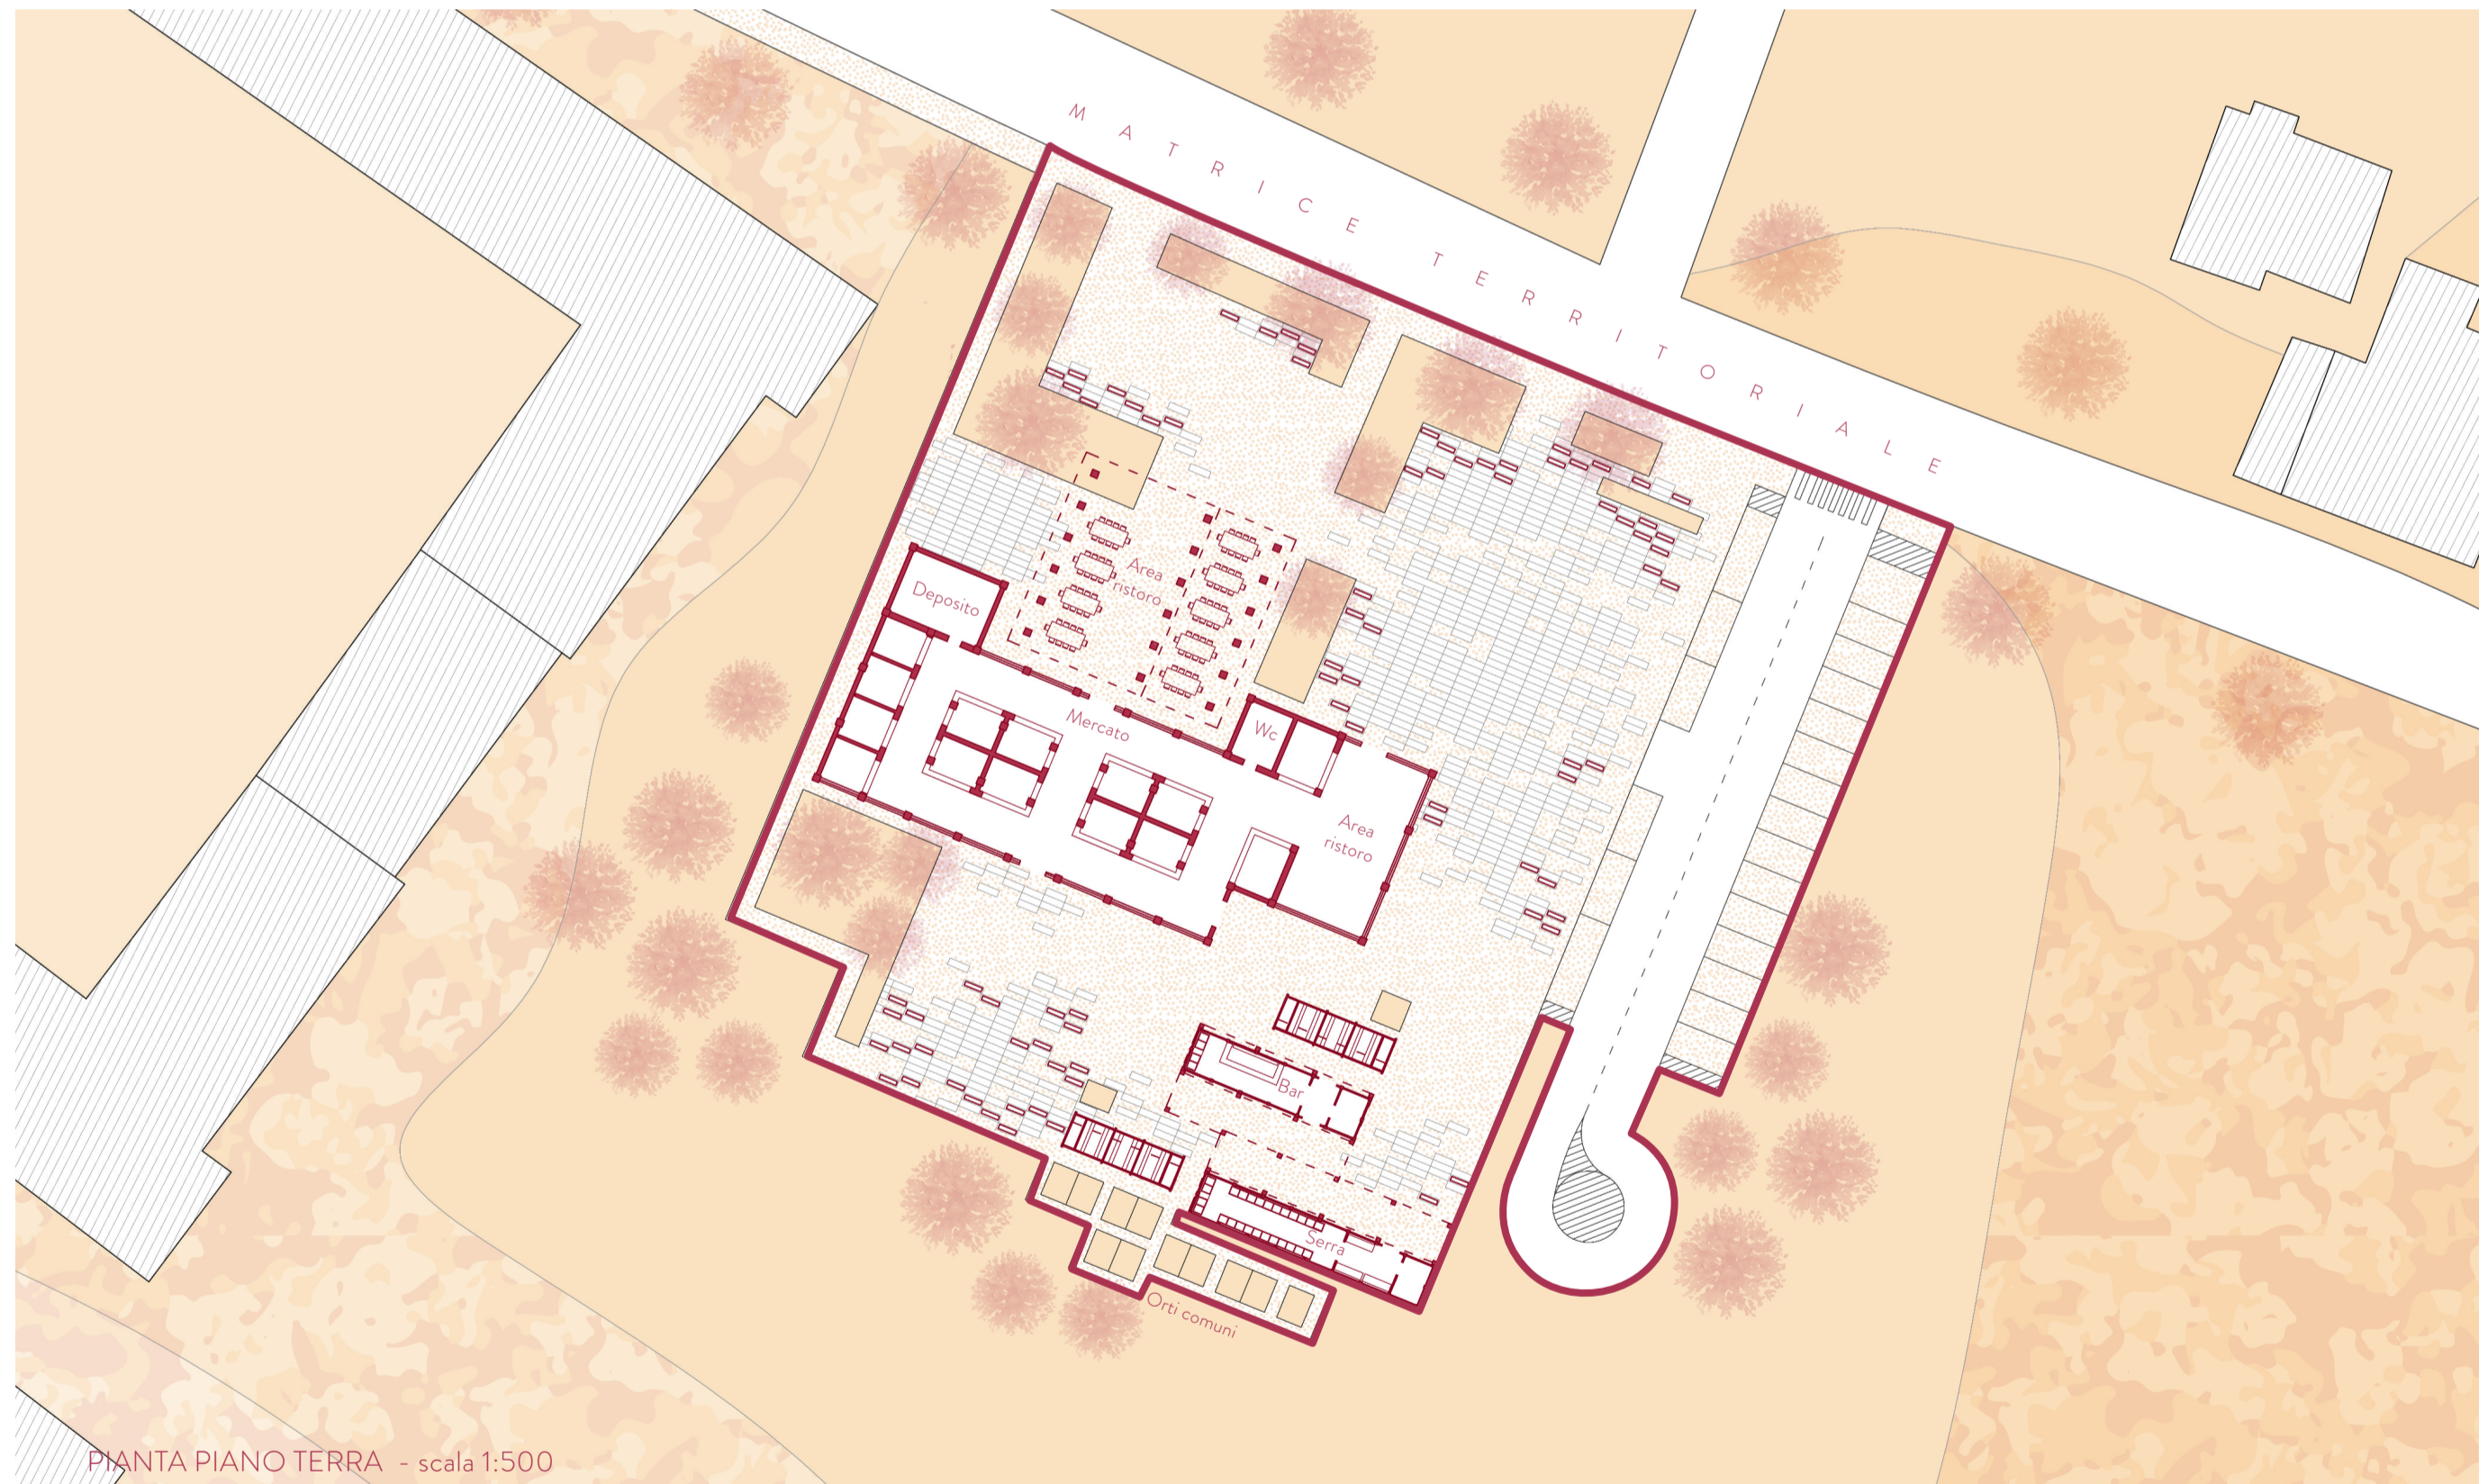


PIANTA PIANO TERRA - scala 1:500

- MATTINA**
- Giochi per bambini
 - Area relax
 - Luogo d'incontro
 - Spesa al mercato

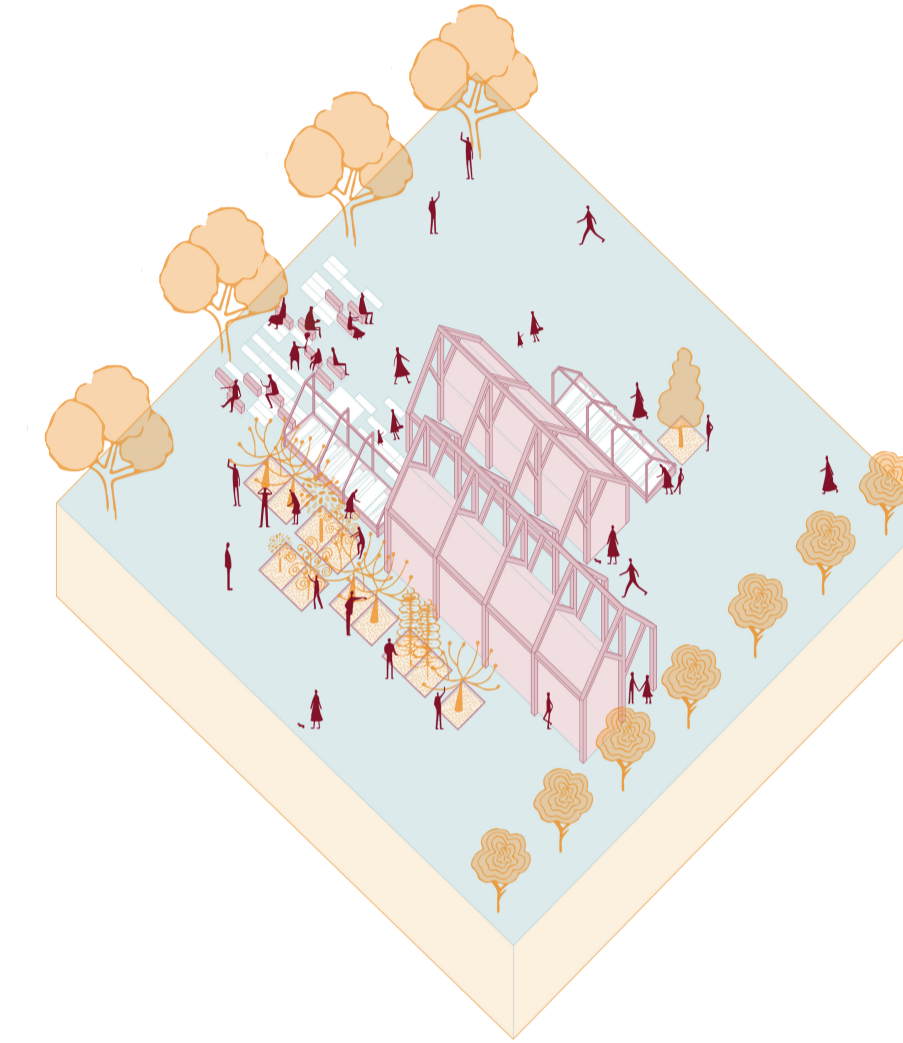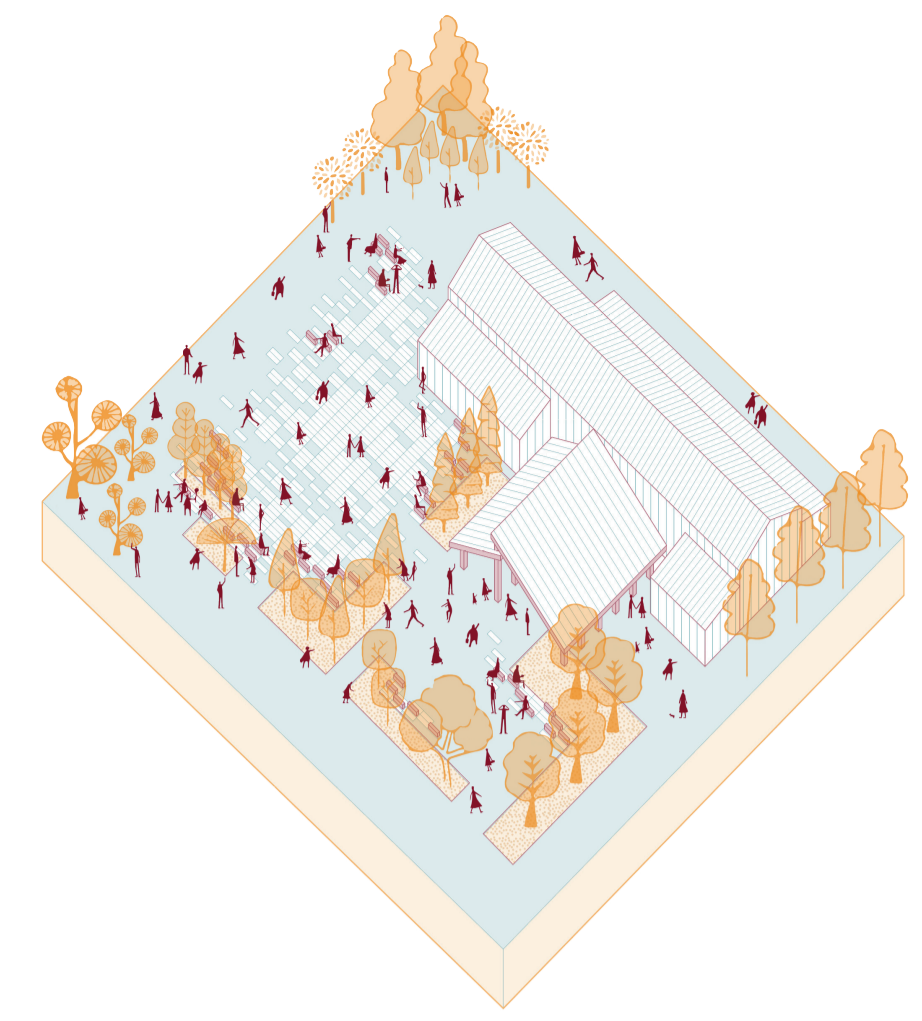

- POMERIGGIO**
- Bar Caffetteria
 - Area relax
 - Luogo d'incontro
 - Lavoro in serra
 - Punto panoramico

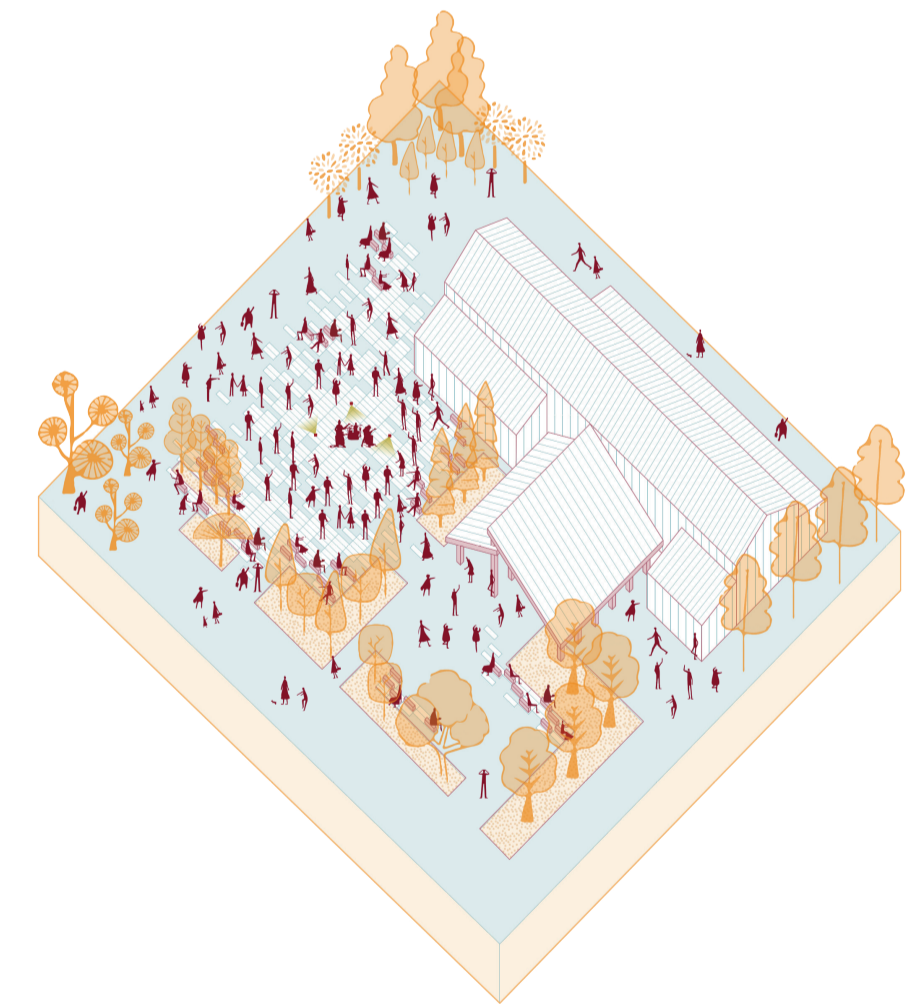


- SERA**
- Giochi per bambini
 - Eventi e feste
 - Luogo d'incontro
 - Intrattenimento Musica



SEZIONE A - A' - scala 1:500



SEZIONE B - B' - scala 1:500

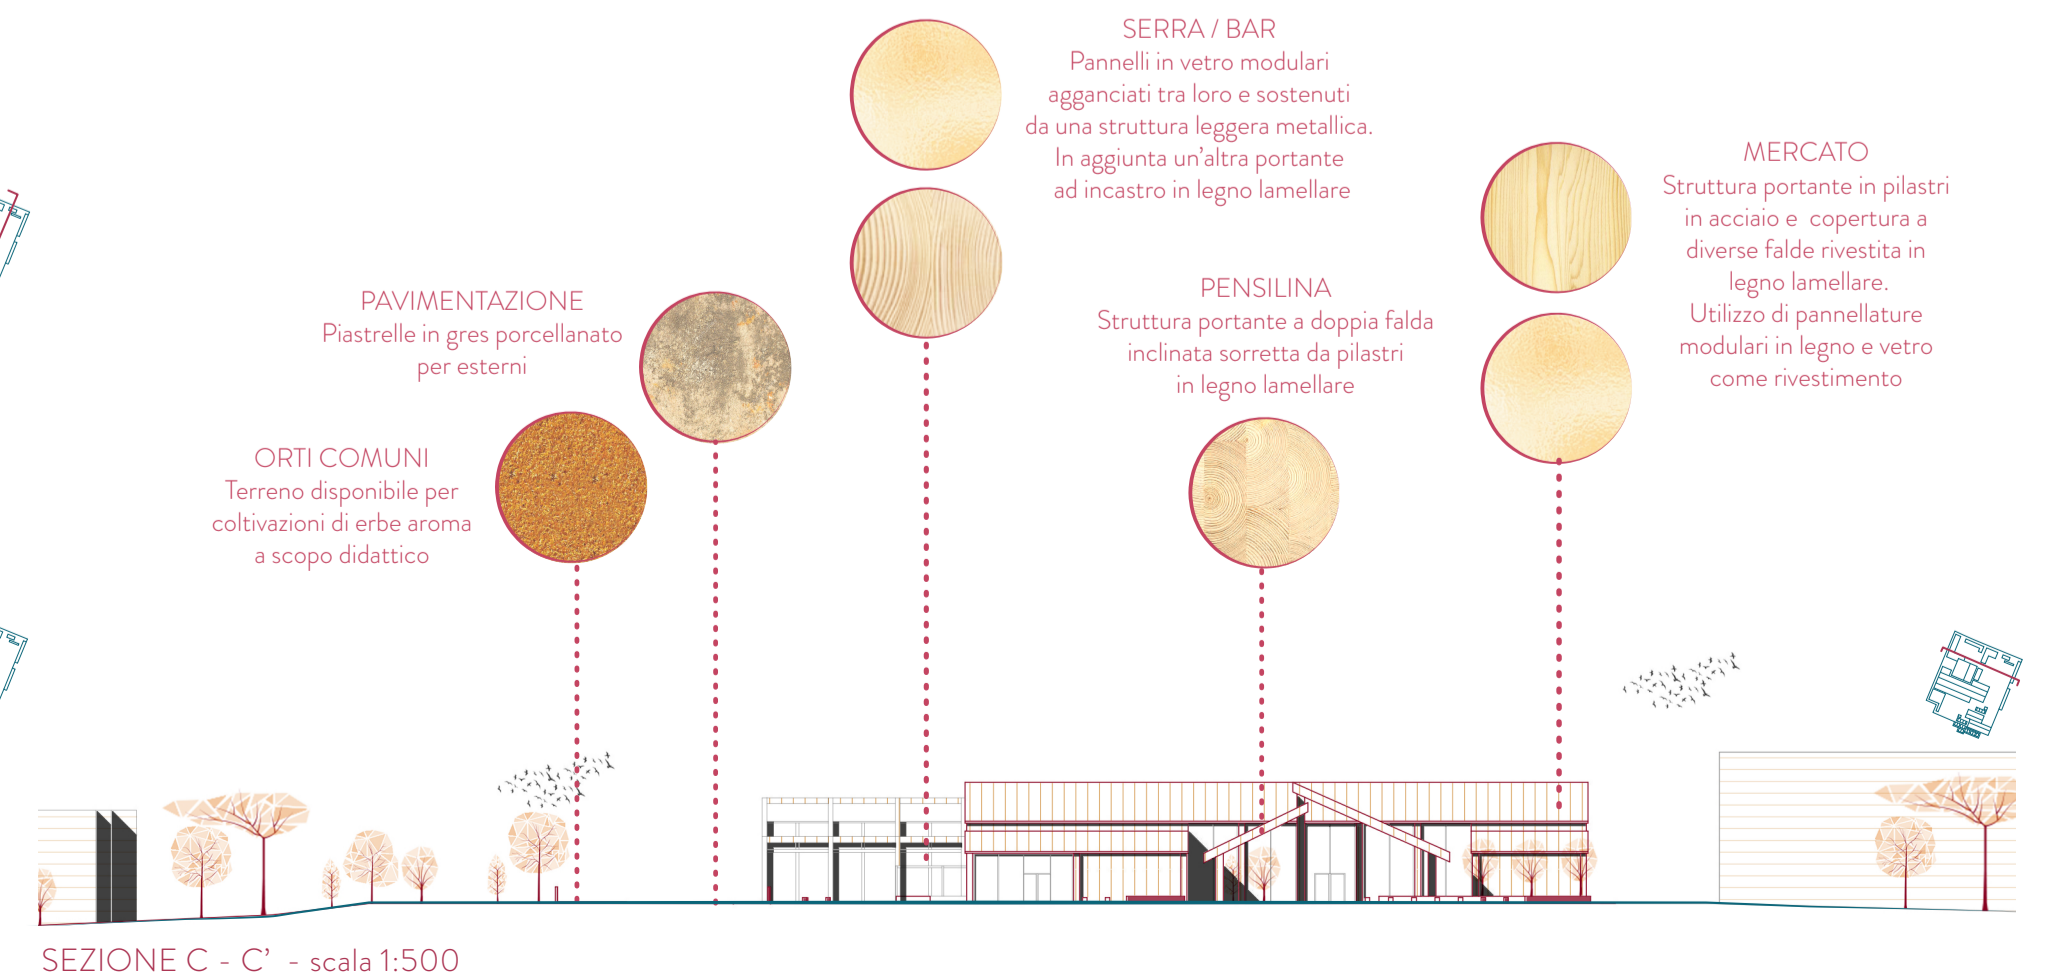

SEZIONE C - C' - scala 1:500

ORTI COMUNI
Terreno disponibile per coltivazioni di erbe aroma a scopo didattico

PAVIMENTAZIONE
Piastrelle in gres porcellanato per esterni

SERRA / BAR
Pannelli in vetro modulari agganciati tra loro e sostenuti da una struttura leggera metallica. In aggiunta un'altra portante ad incastro in legno lamellare

PENSILINA
Struttura portante a doppia falda inclinata sorretta da pilastri in legno lamellare

MERCATO
Struttura portante in pilastri in acciaio e copertura a diverse falde rivestita in legno lamellare. Utilizzo di pannellature modulari in legno e vetro come rivestimento

SERRE: MERCATO:

Superficie Lorda di Pavimento: 208 mq di cui area a pilotis: 56 mq
Volume edificato: 500 mc

Area Serra Nord: 88 mq
Area Serra Sud: 120 mq

Destinazione d'uso: serre e punto caffetteria con area relax annesso

Descrizione struttura: due piccole serre, parallele tra loro, vengono sormontate da una struttura complessa a capriate

Materiali utilizzati: legno, acciaio e vetro

Superficie Lorda di Pavimento: 841 mq di cui area a pilotis coperta: 236 mq
Volume edificato: 3 630 mc

Destinazione d'uso: mercato comunale coperto e area ristoro aperta

Shop: alimentari, commerciali, terziari, abbigliamento ed oggettistica

Descrizione struttura: complesso a più falde che ospita piccoli shop e un'area ristoro coperta

Materiali utilizzati: legno, acciaio e vetro



Relatore: Antonello Boatti
Correlatori: Luca Tamini e Giulia Cardani
Martina Teresa De Pasquale, Veronica Reale ed Elena Zocchi

AMATRICE: UNA NUOVA VITA DOPO IL TERREMOTO
Capitolo 6. Il futuro di Amatrice
PIAZZA MERCATO

Tesi di Laurea Magistrale in Architettura e Disegno Urbano
Politecnico di Milano - Sede Leonardo
a.a. 2019 / 2020
Sessione Laurea Aprile



TAVOLA
n. 8 A