



Viste di progetto

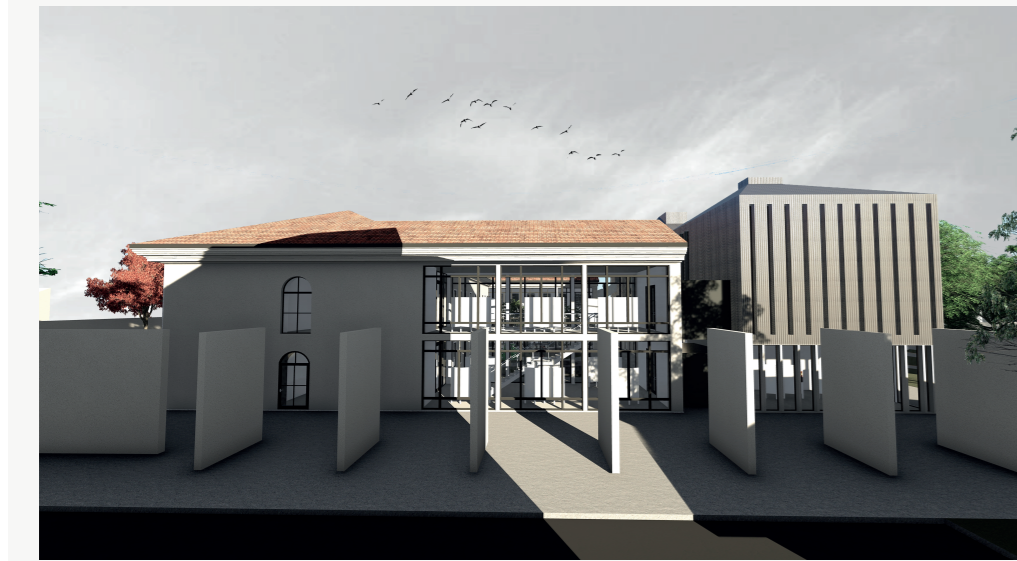


g. Fronte Ovest da via Beccaria

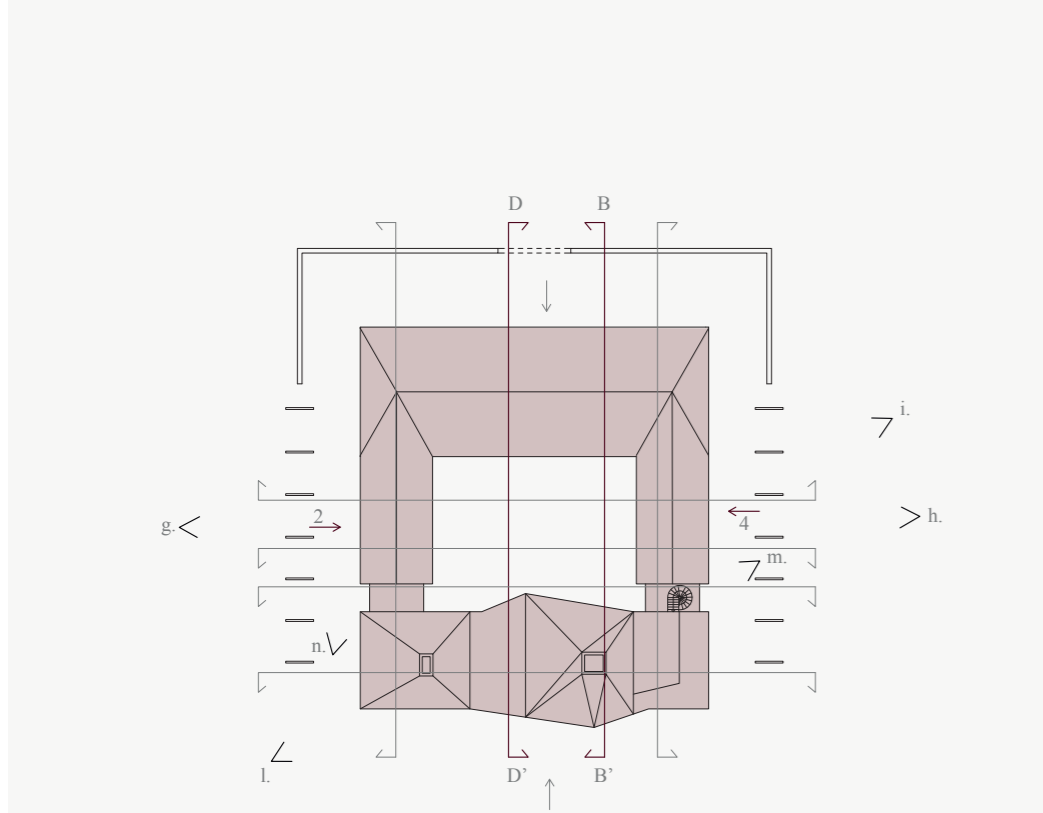

h. Fronte Est da via Procaccini




i. Fronte Est da via Procaccini

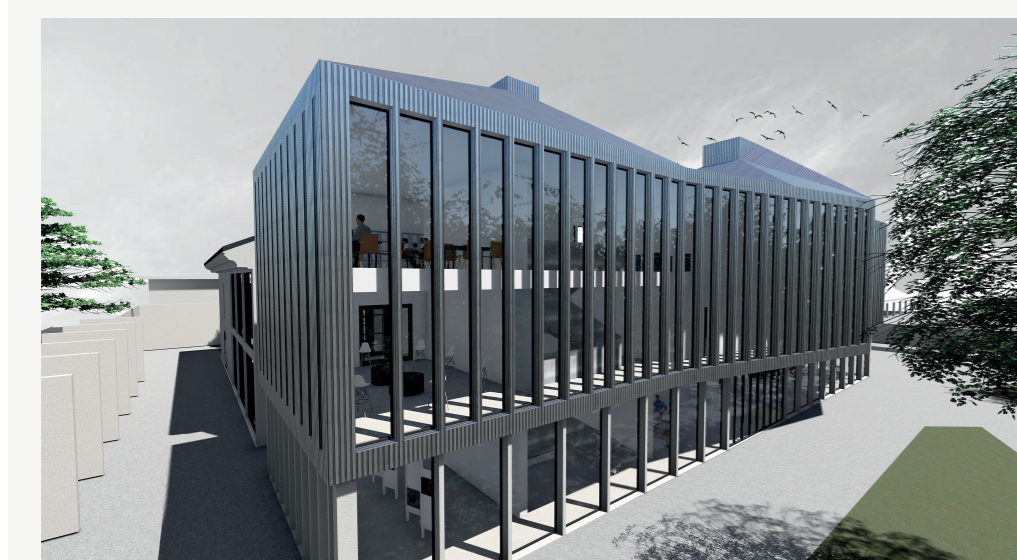

l. Fronti Sud-Ovest, via Beccaria-parco




m. Fronte Est da via Procaccini

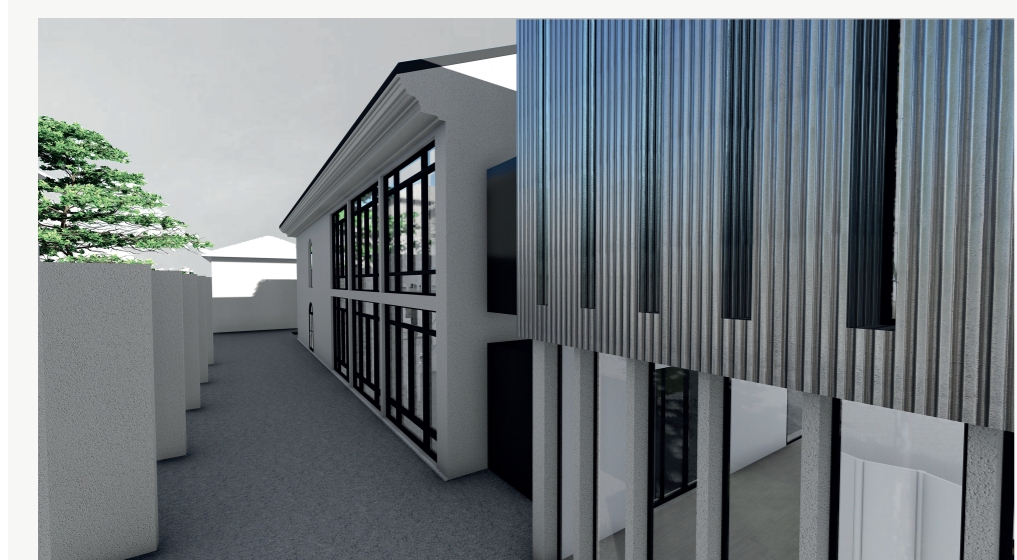


n. Fronte Ovest da via Beccaria

PROGETTO

Planimetria piano primo

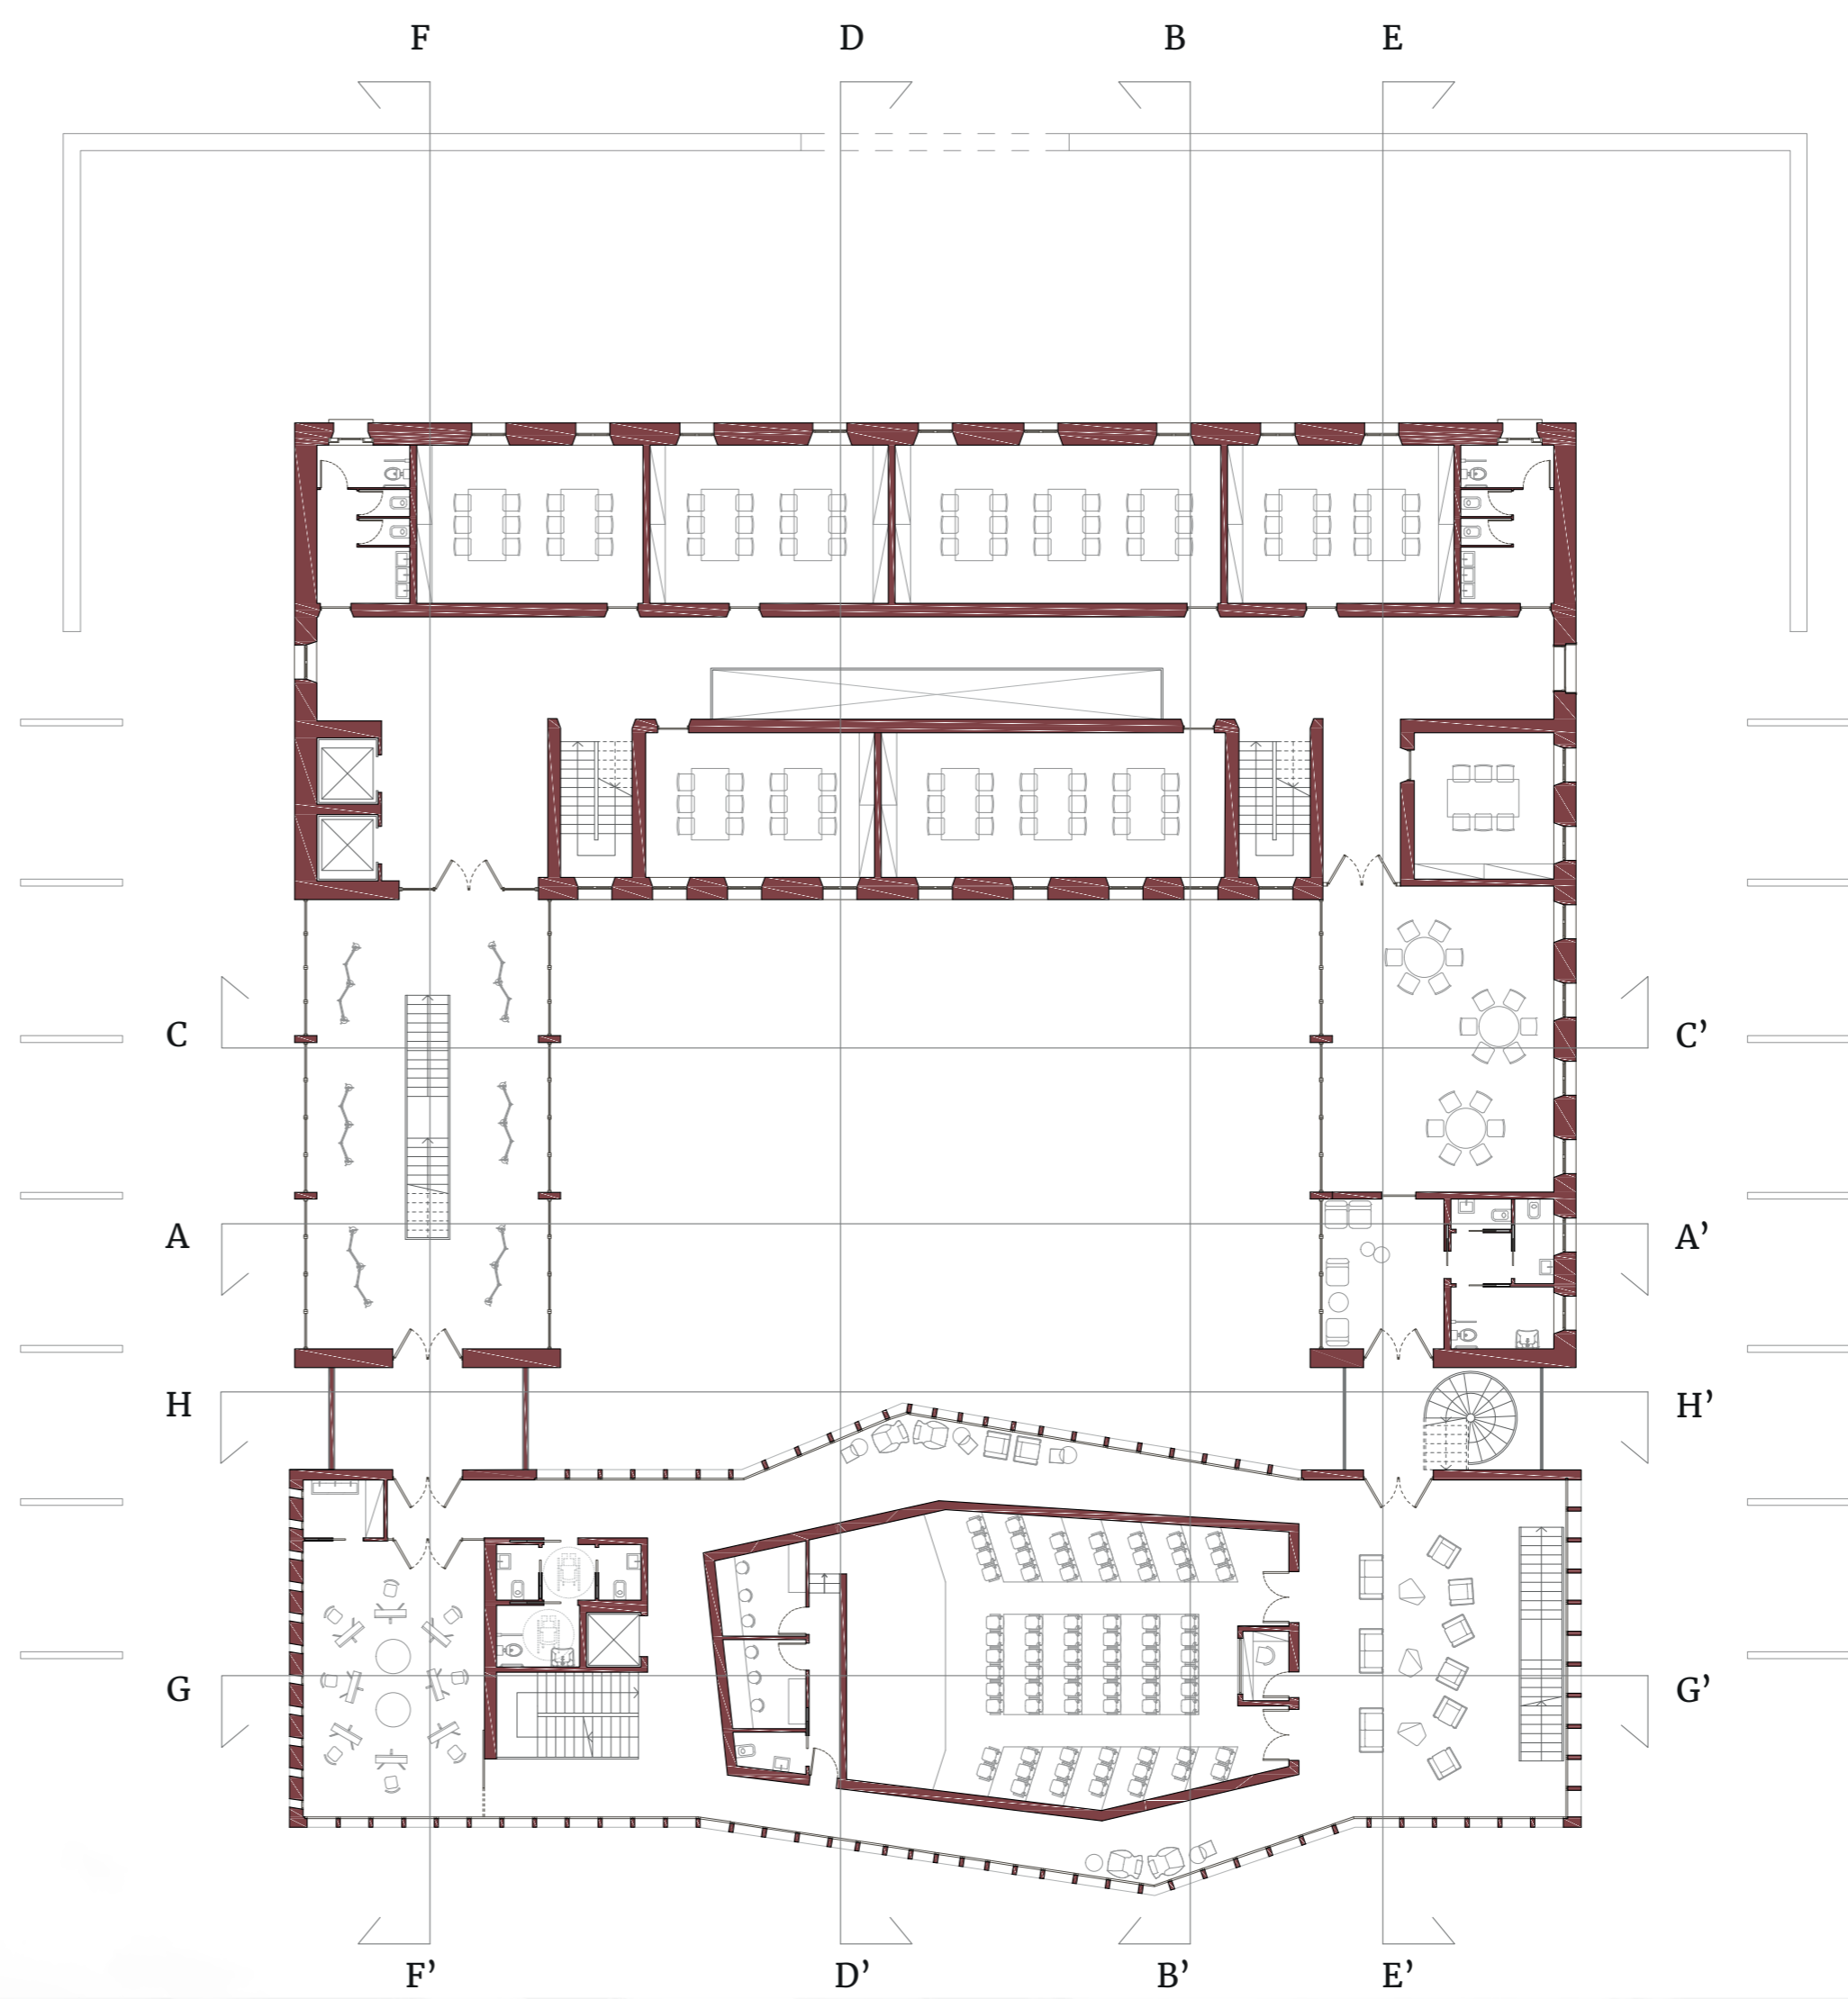


Prospetto EST vista da via Beccaria (4)

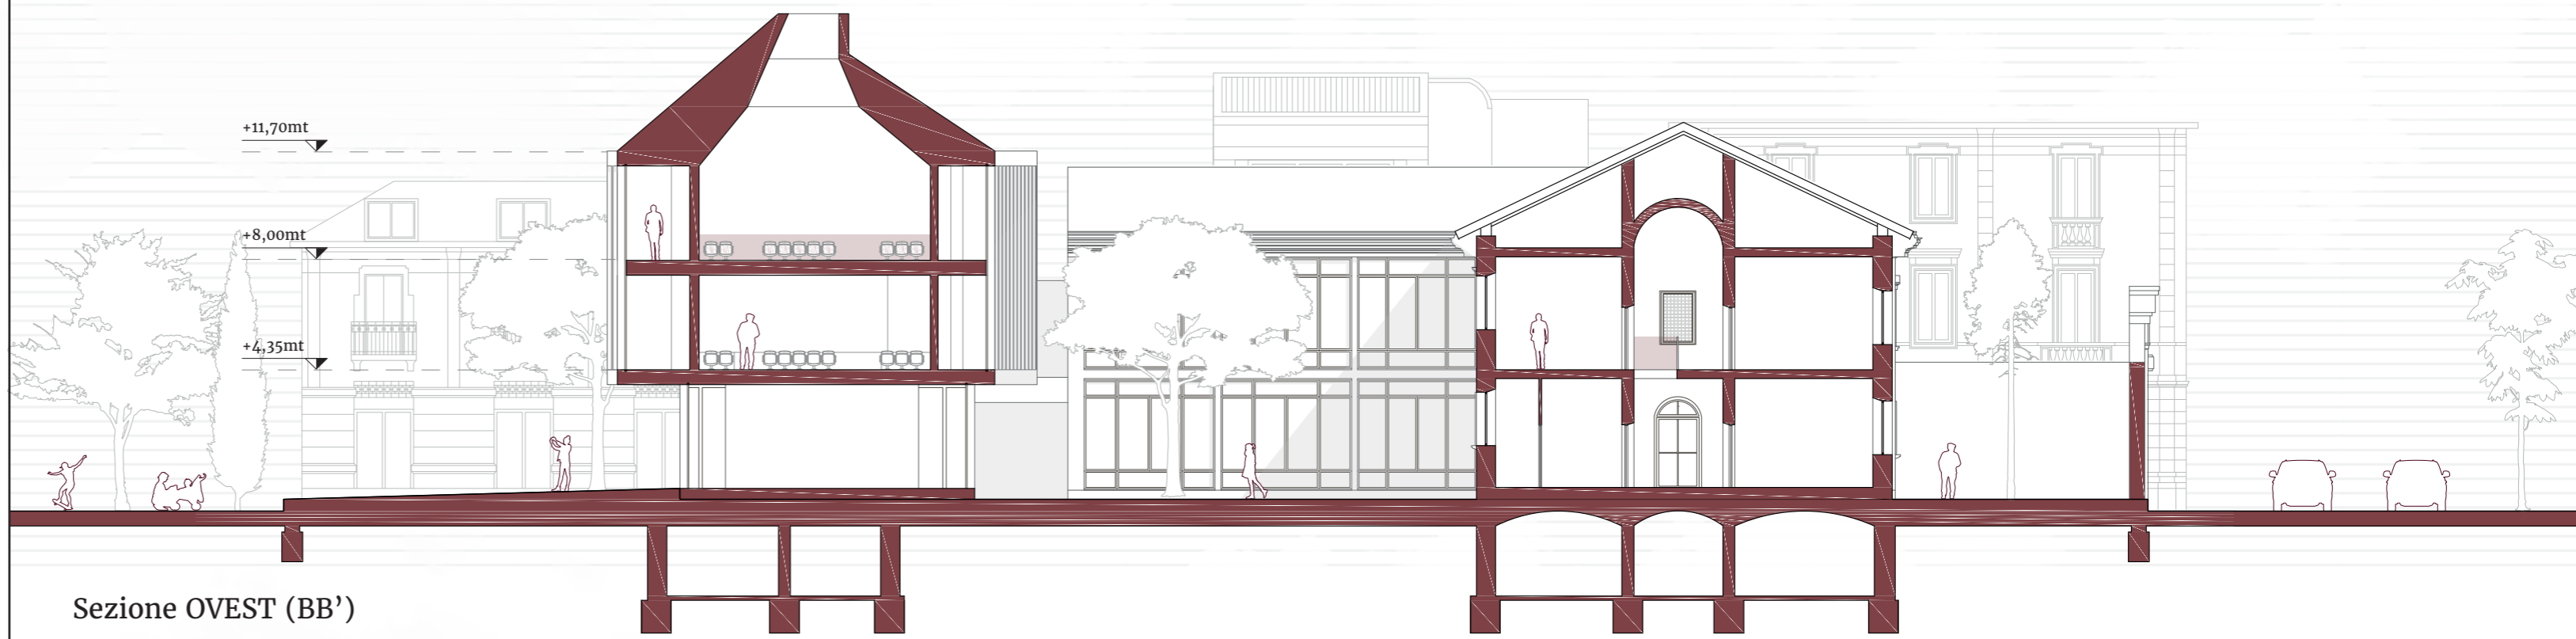

Sezione OVEST (BB')



Prospetto OVEST vista da via Procaccini (2)

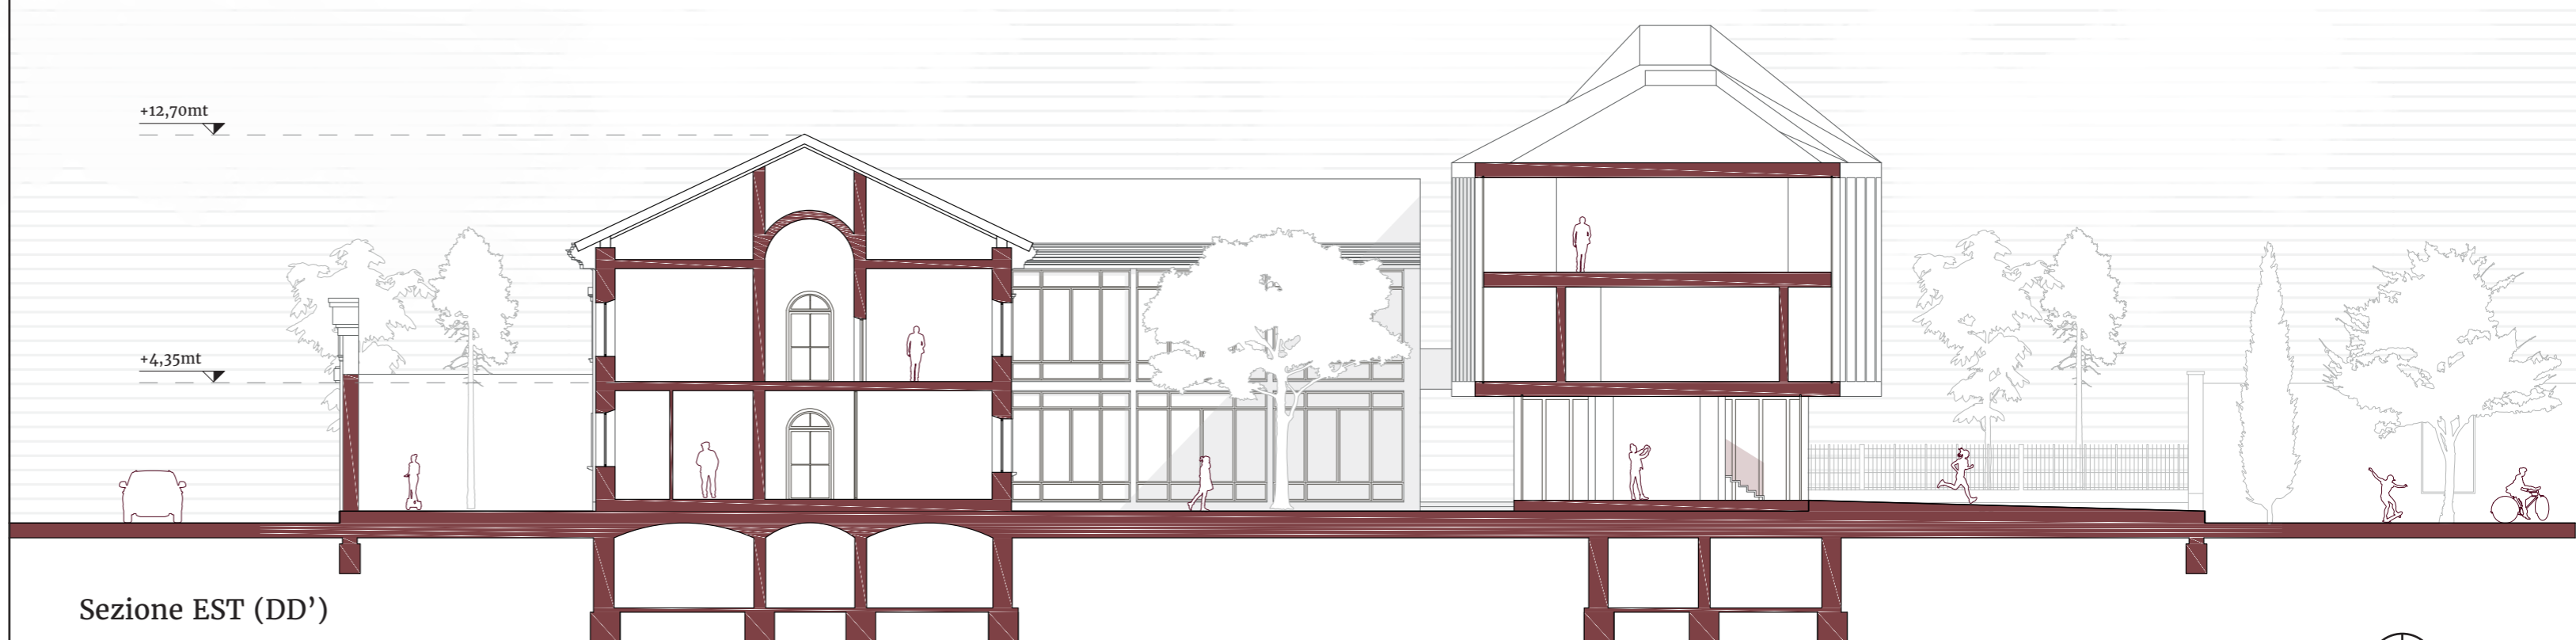

Sezione EST (DD')