


Musealizzazione del Parco Archeologico di Saturo

Saturo, Leporano, Taranto



Pergola_ Sezione Longitudinale

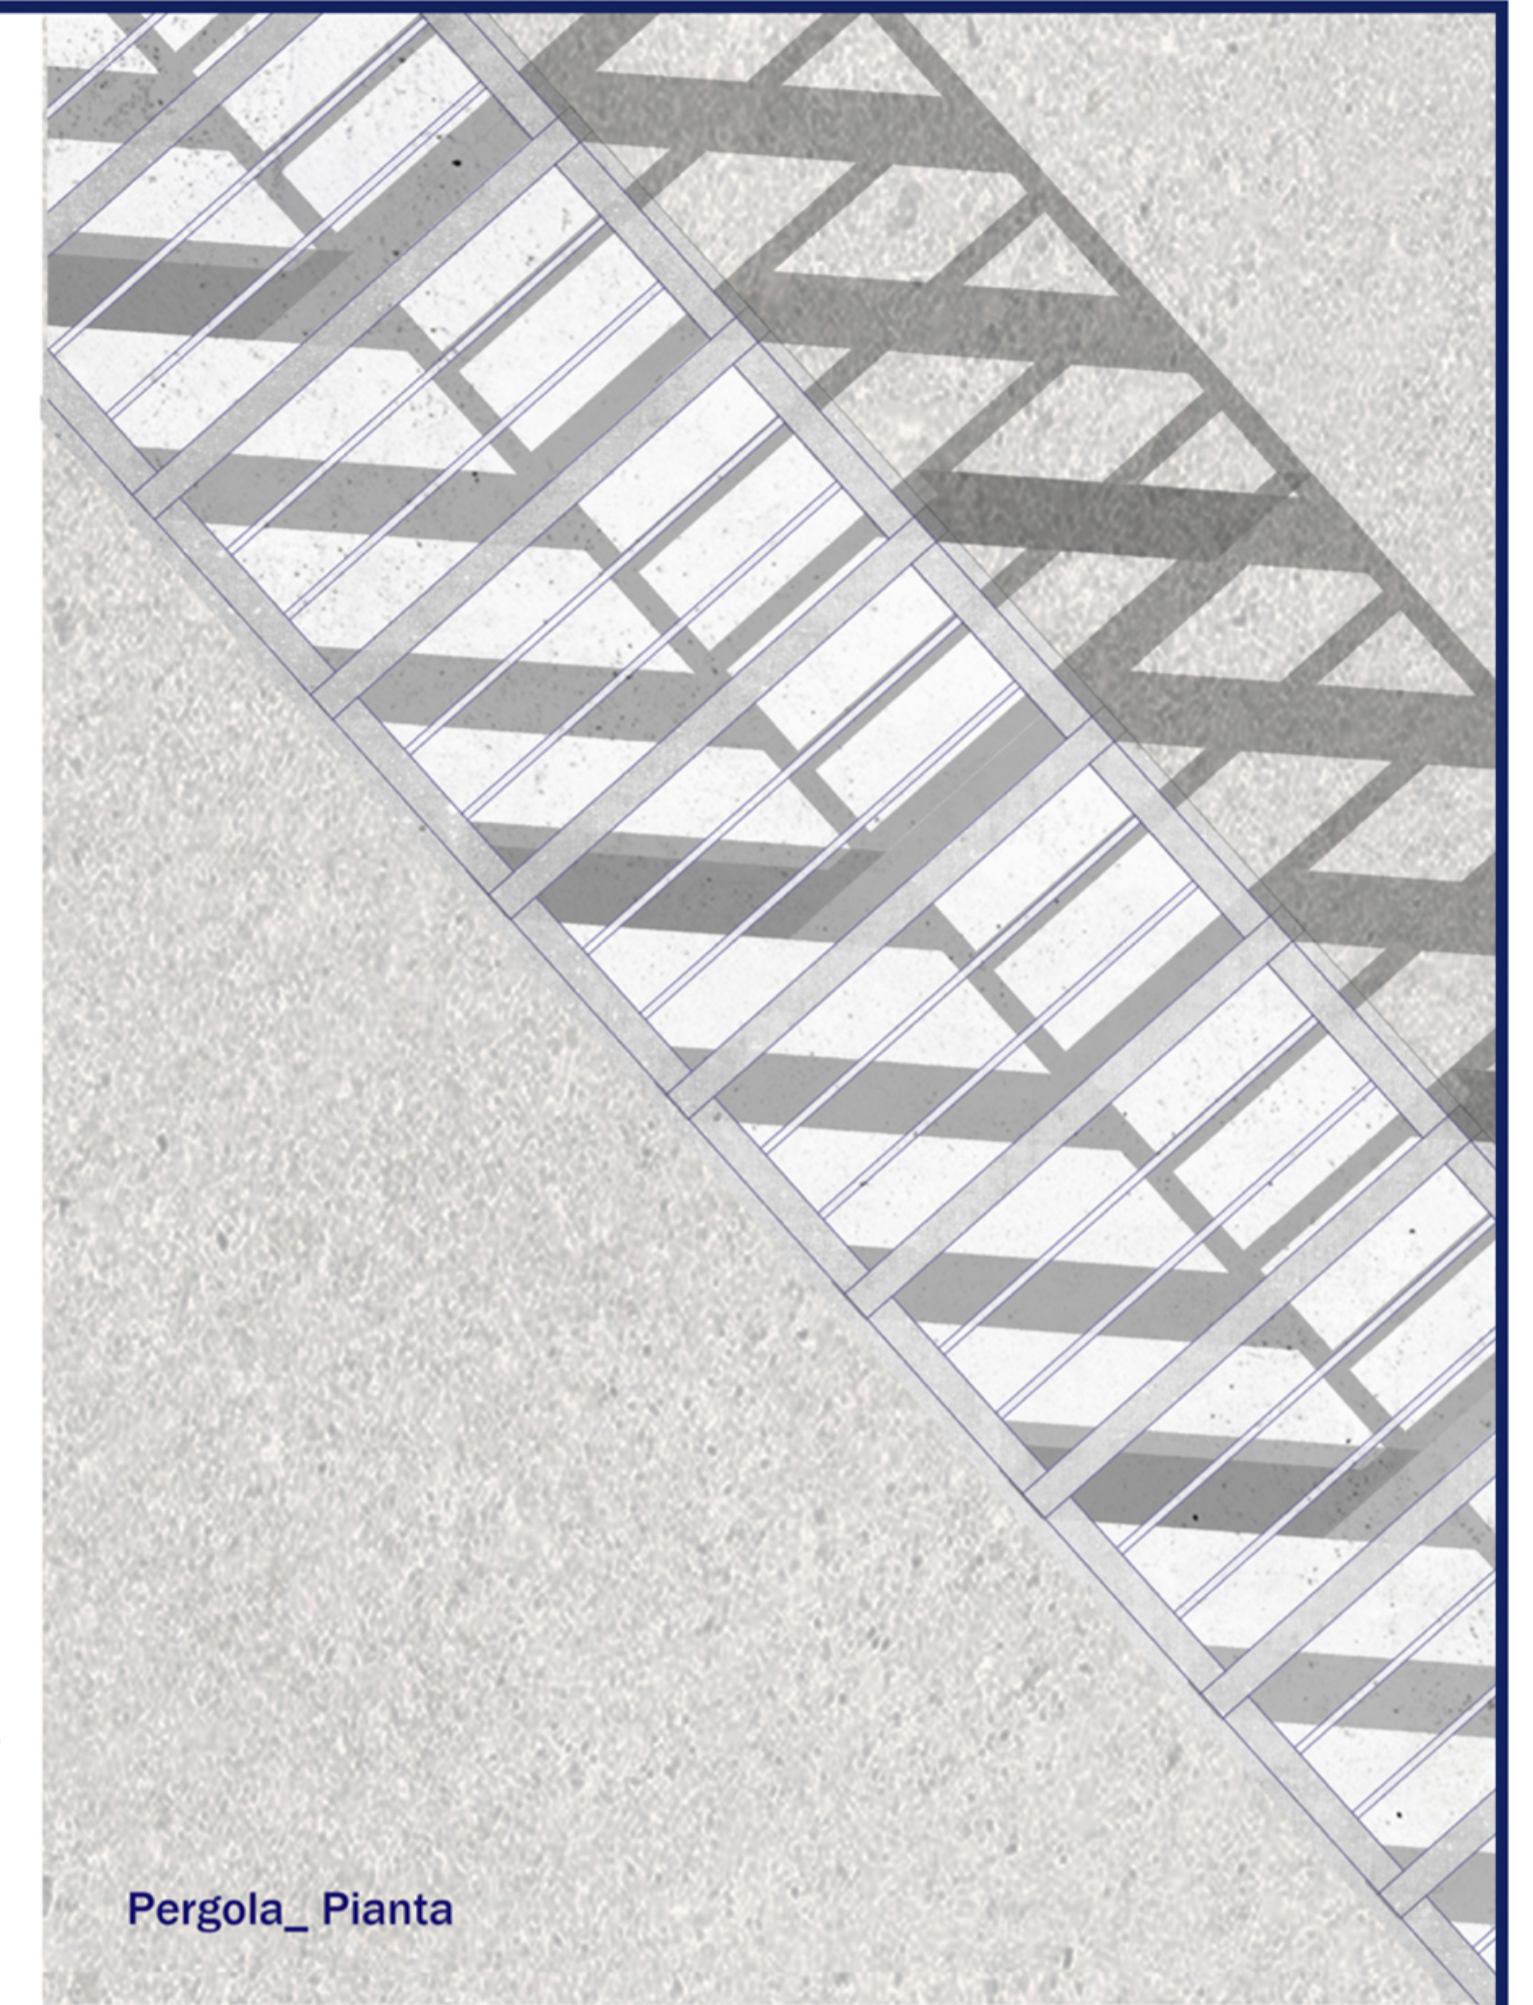


Pergola_ Pianta



Passerella e parapetto_ Sezione Longitudinale

Sezione Trasversale T A V 40_ DETTAGLIO PERGOLA E PASSERELLA

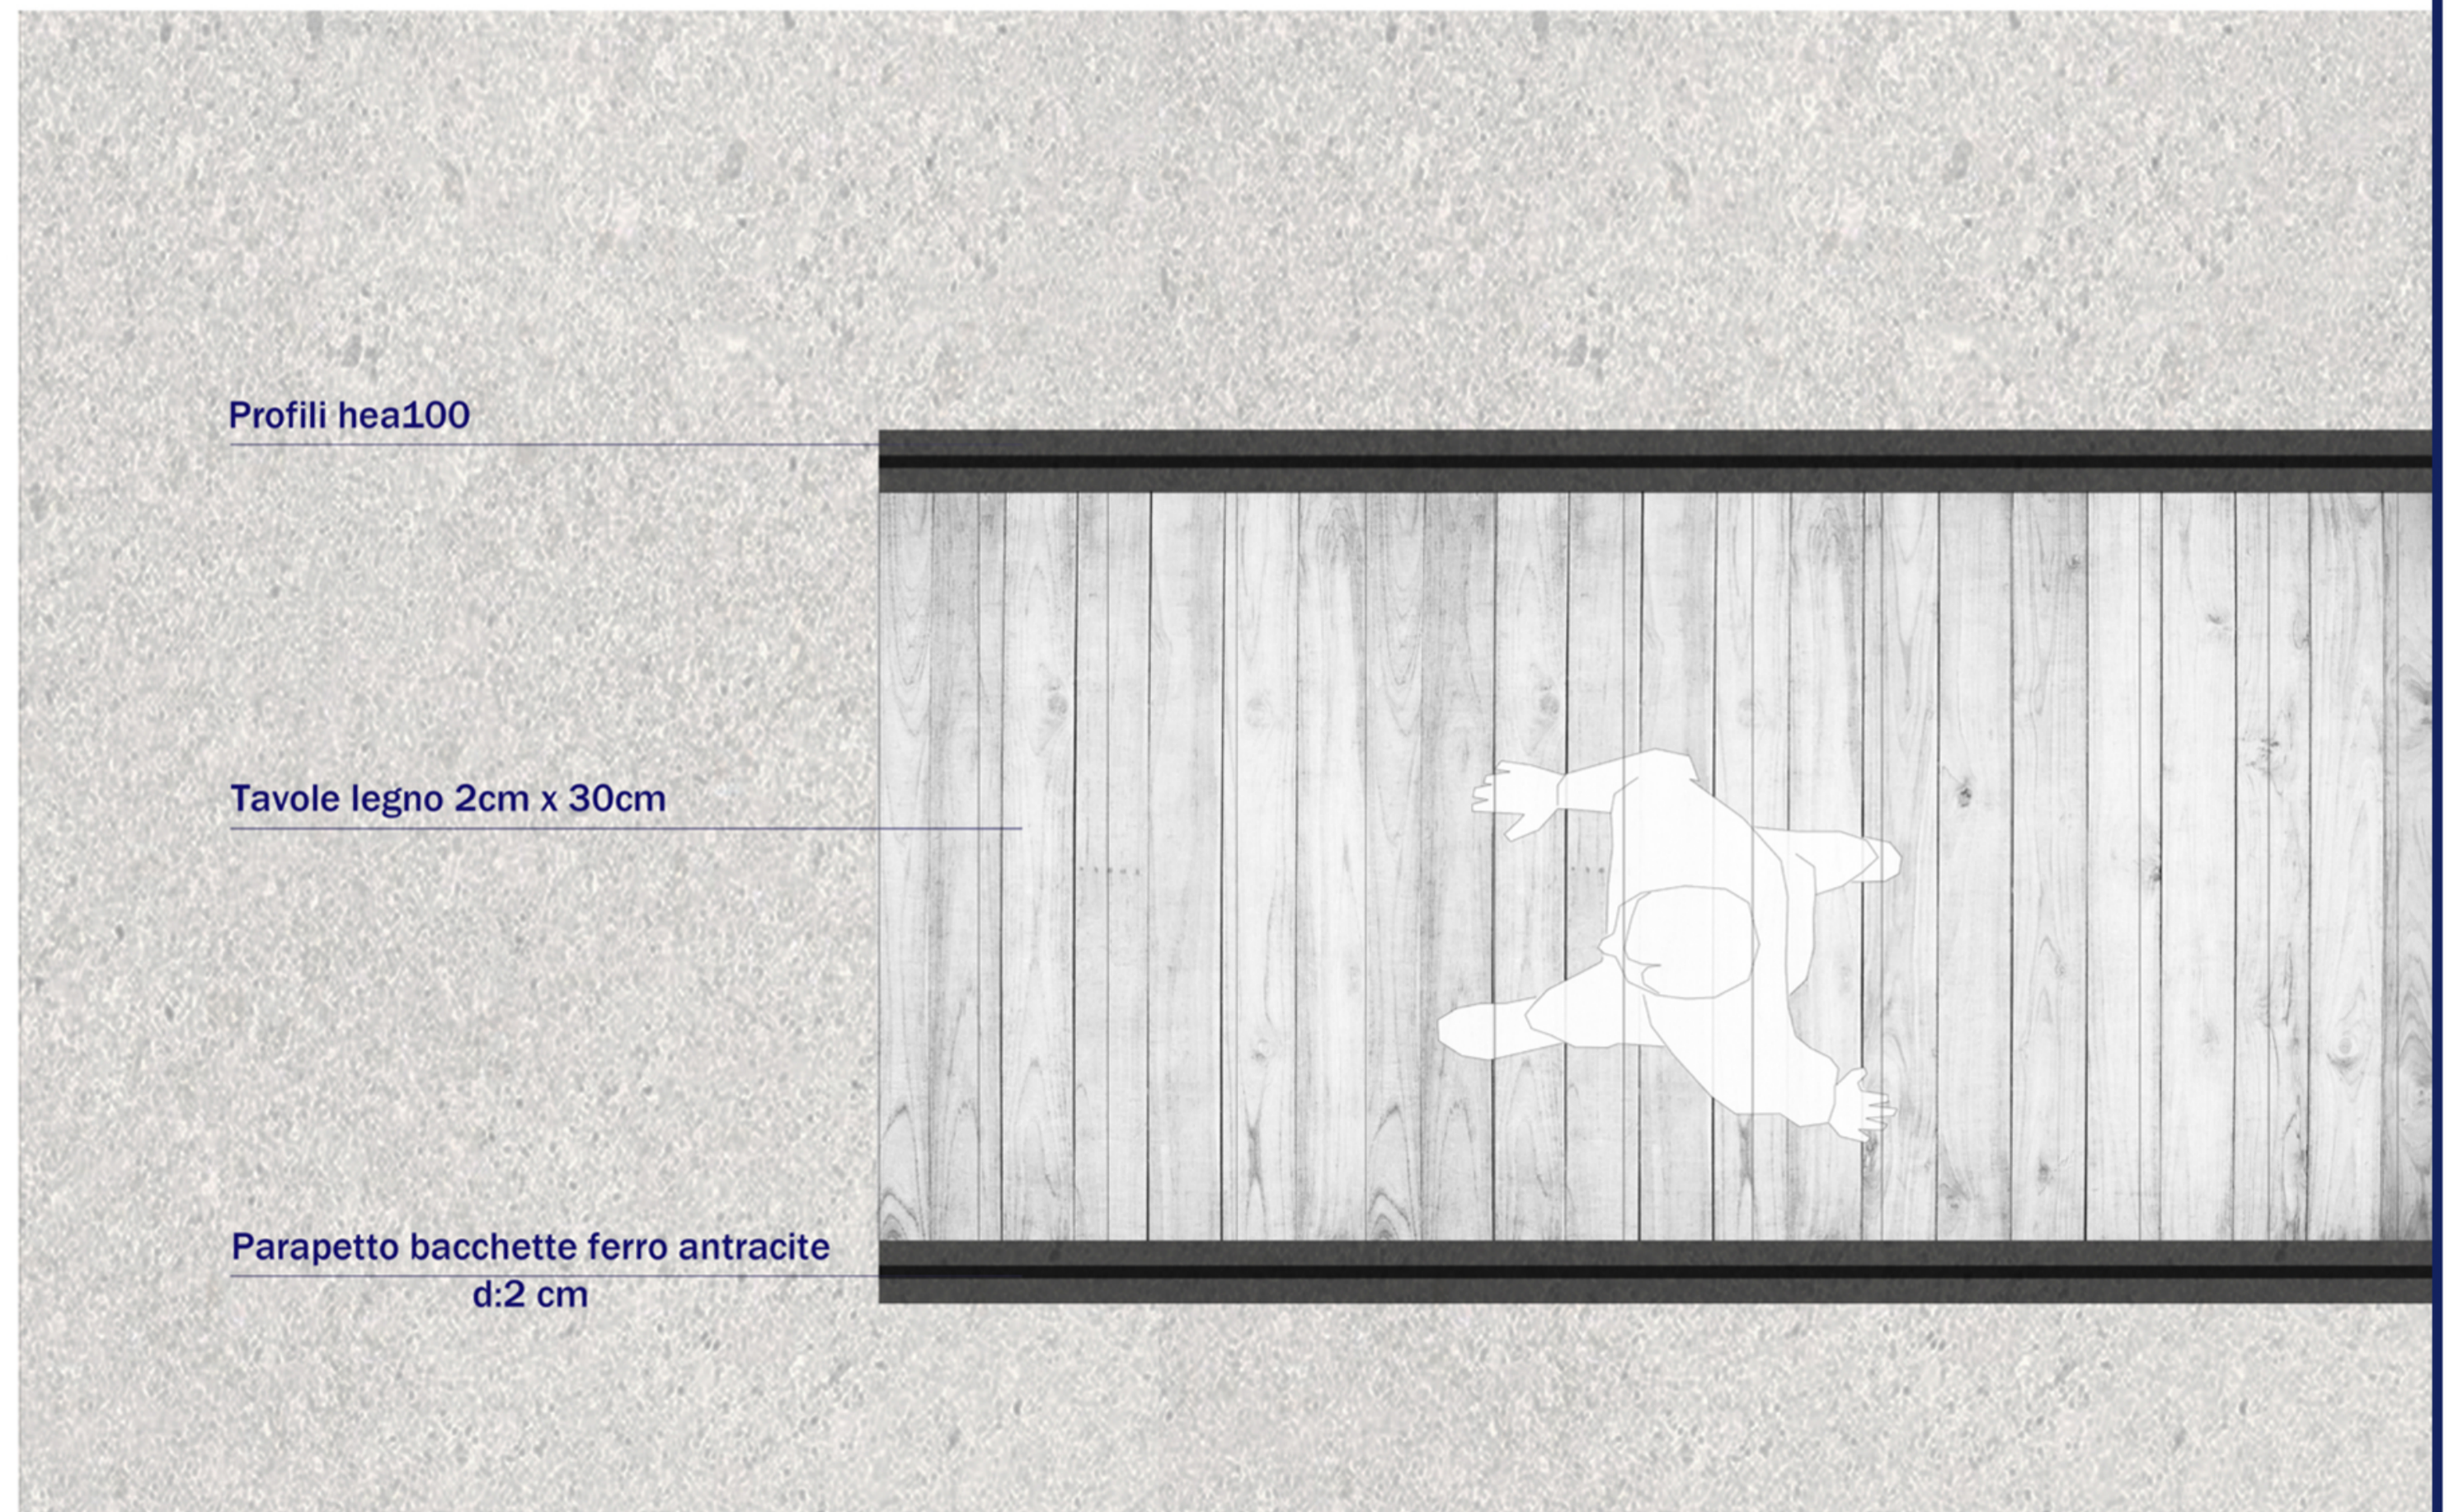

Passerella e parapetto_ Pianta