



**Livelli di comfort**

- Climatizzazione completa e Ventilazione Meccanica Controllata
- Aspirazione
- Non climatizzato e non ventilato

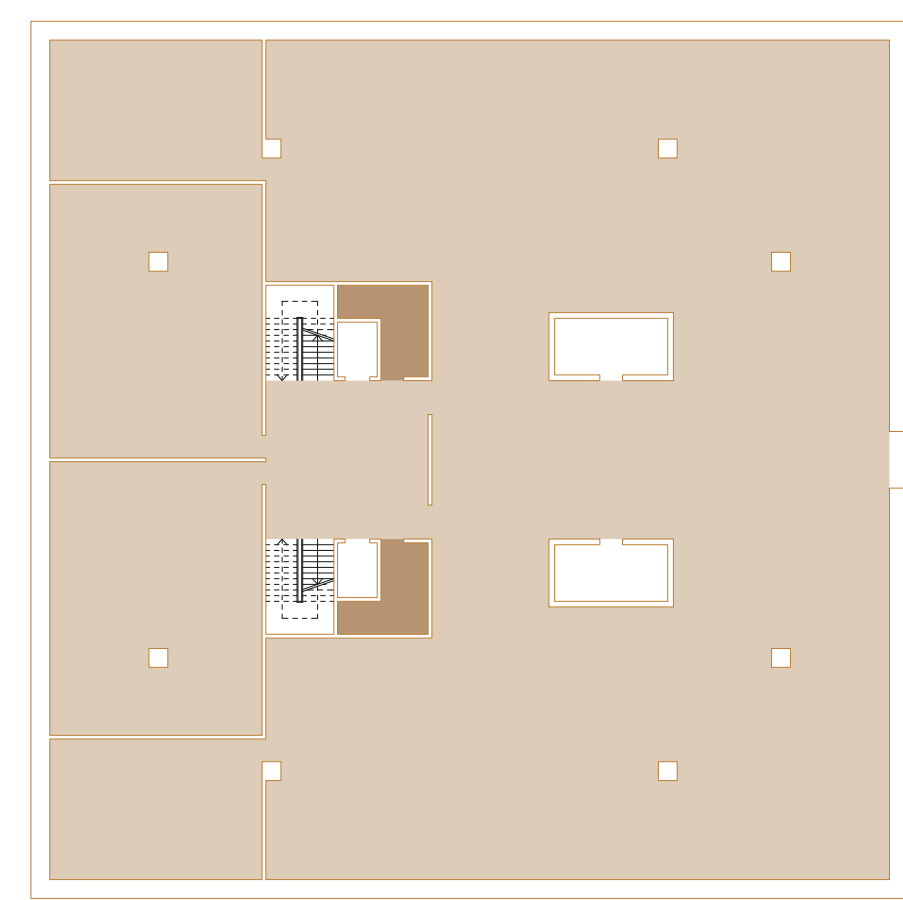

P-1, sala espositiva

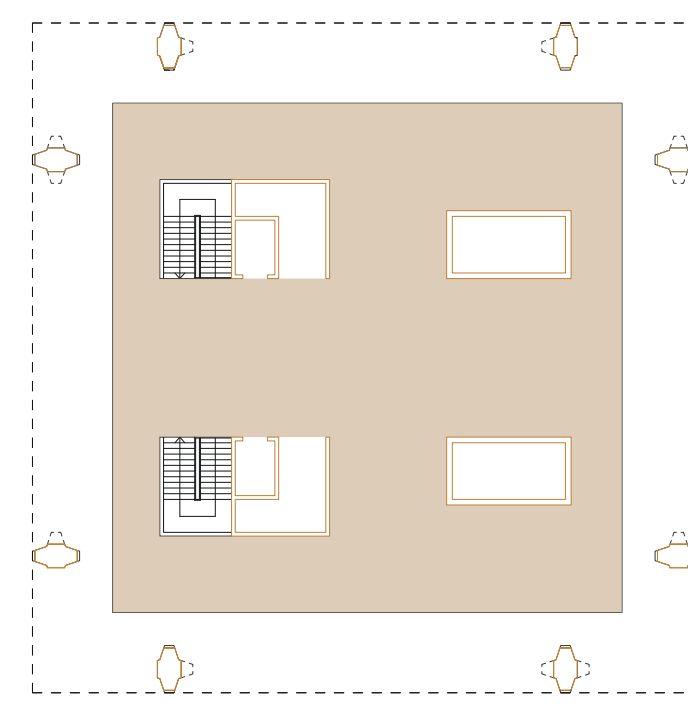

P0, foyer

- Trasformatore da media a bassa tensione
- Quadro elettrico
- Colonne di mandata/ritorno acqua calda
- Colonne di mandata/ritorno acqua fredda
- UTA
- Ripresa aria - Mandata aria
- Collettore di distribuzione acqua
- Ventilconvettori a soffitto
- Ventilconvettori a parete
- Pannelli radianti a pavimento
- Colonna di mandata AF


**Distribuzione impiantistica**

P0, foyer

P-1, sala espositiva

Rete elettrica di distribuzione

Immissione da piazza  
Espulsione in piazza

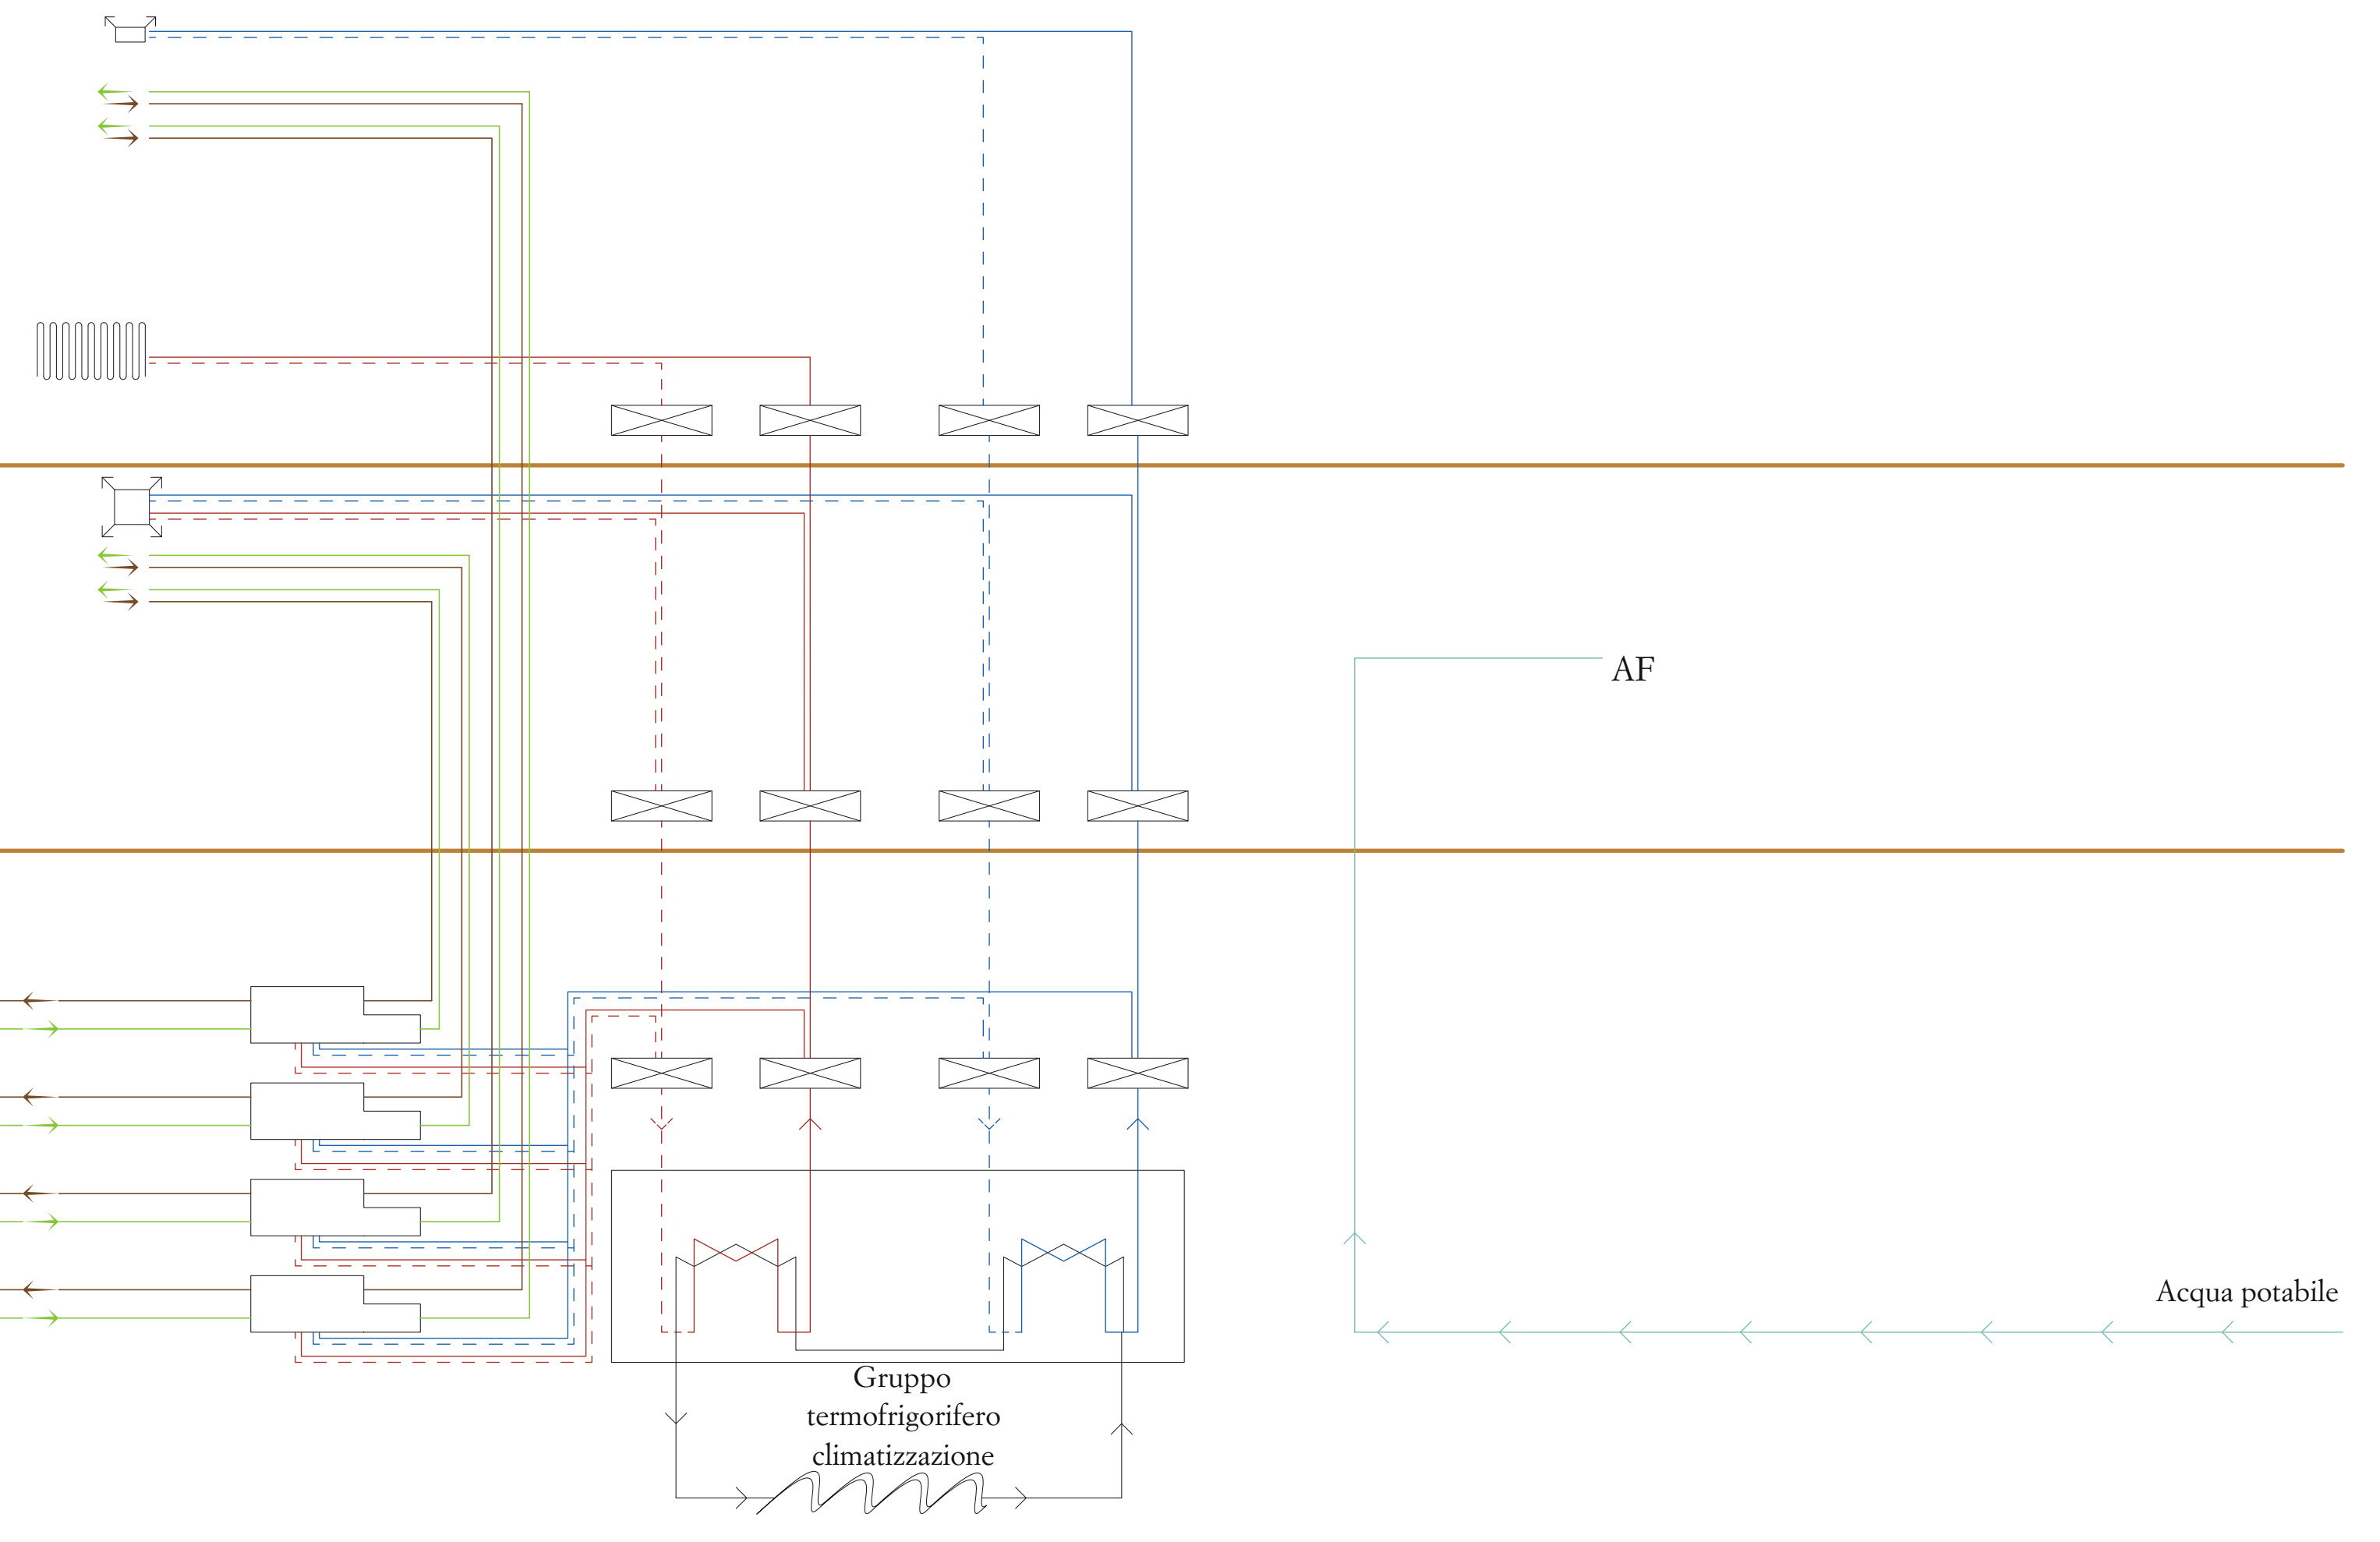


AF

Acqua potabile


P-2, piano tecnico

**Impianto di ventilazione meccanica controllata**

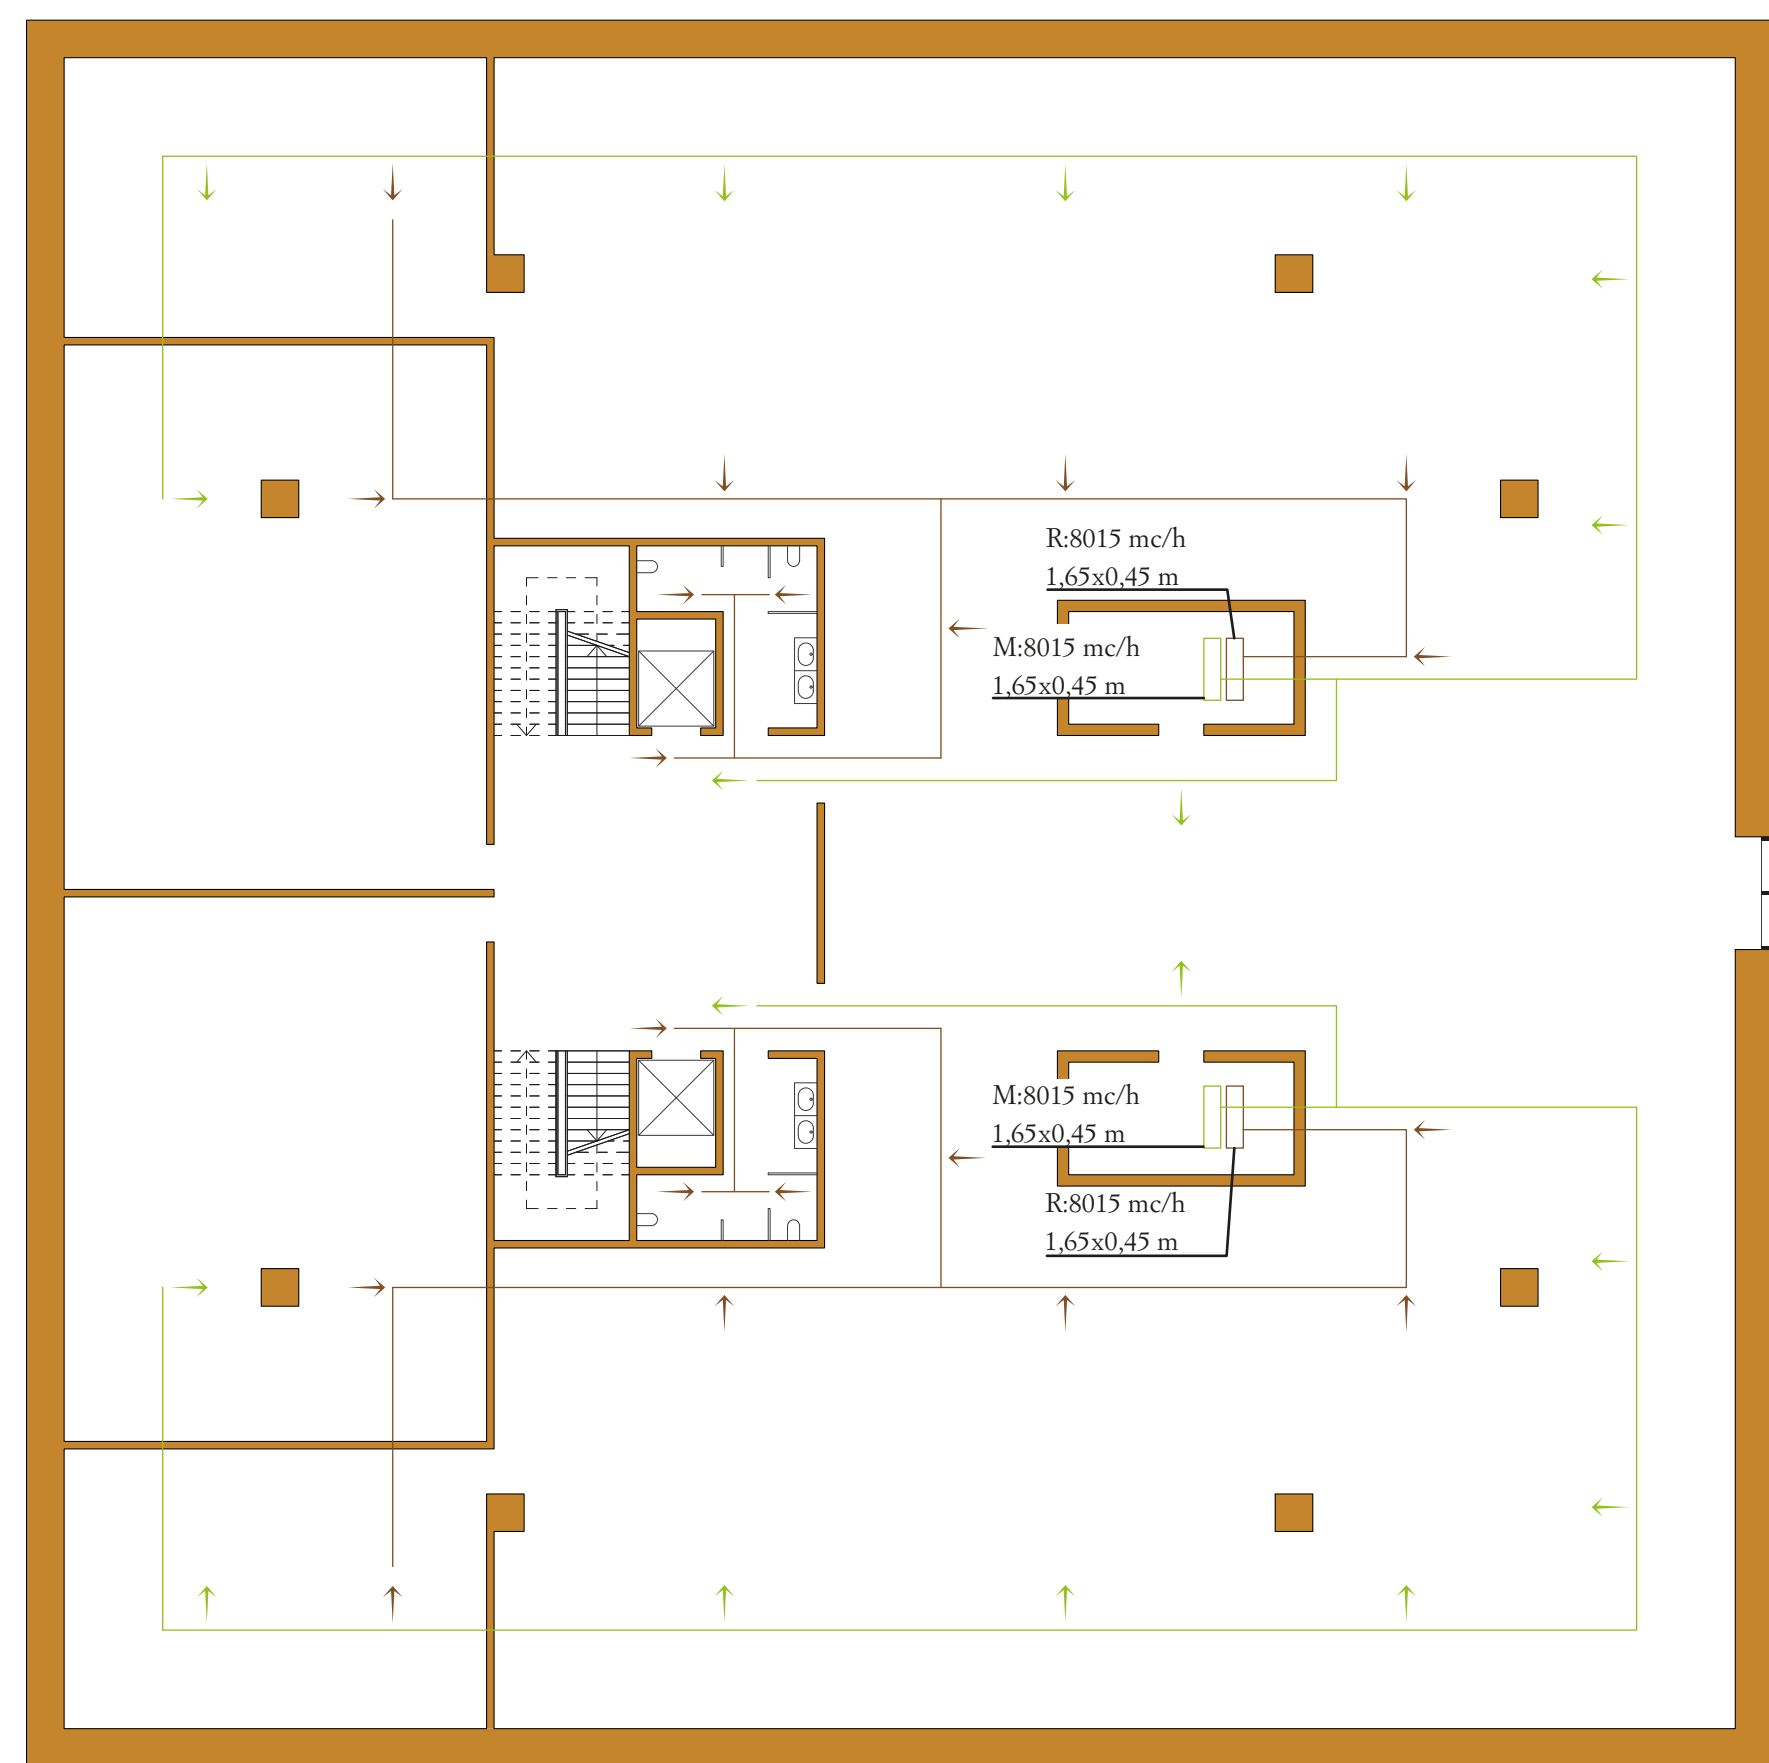

P-1, sala espositiva


- M Canale di mandata aria
- R Canale di ripresa aria
- Bocchetta mandata aria
- ← Bocchetta ripresa aria

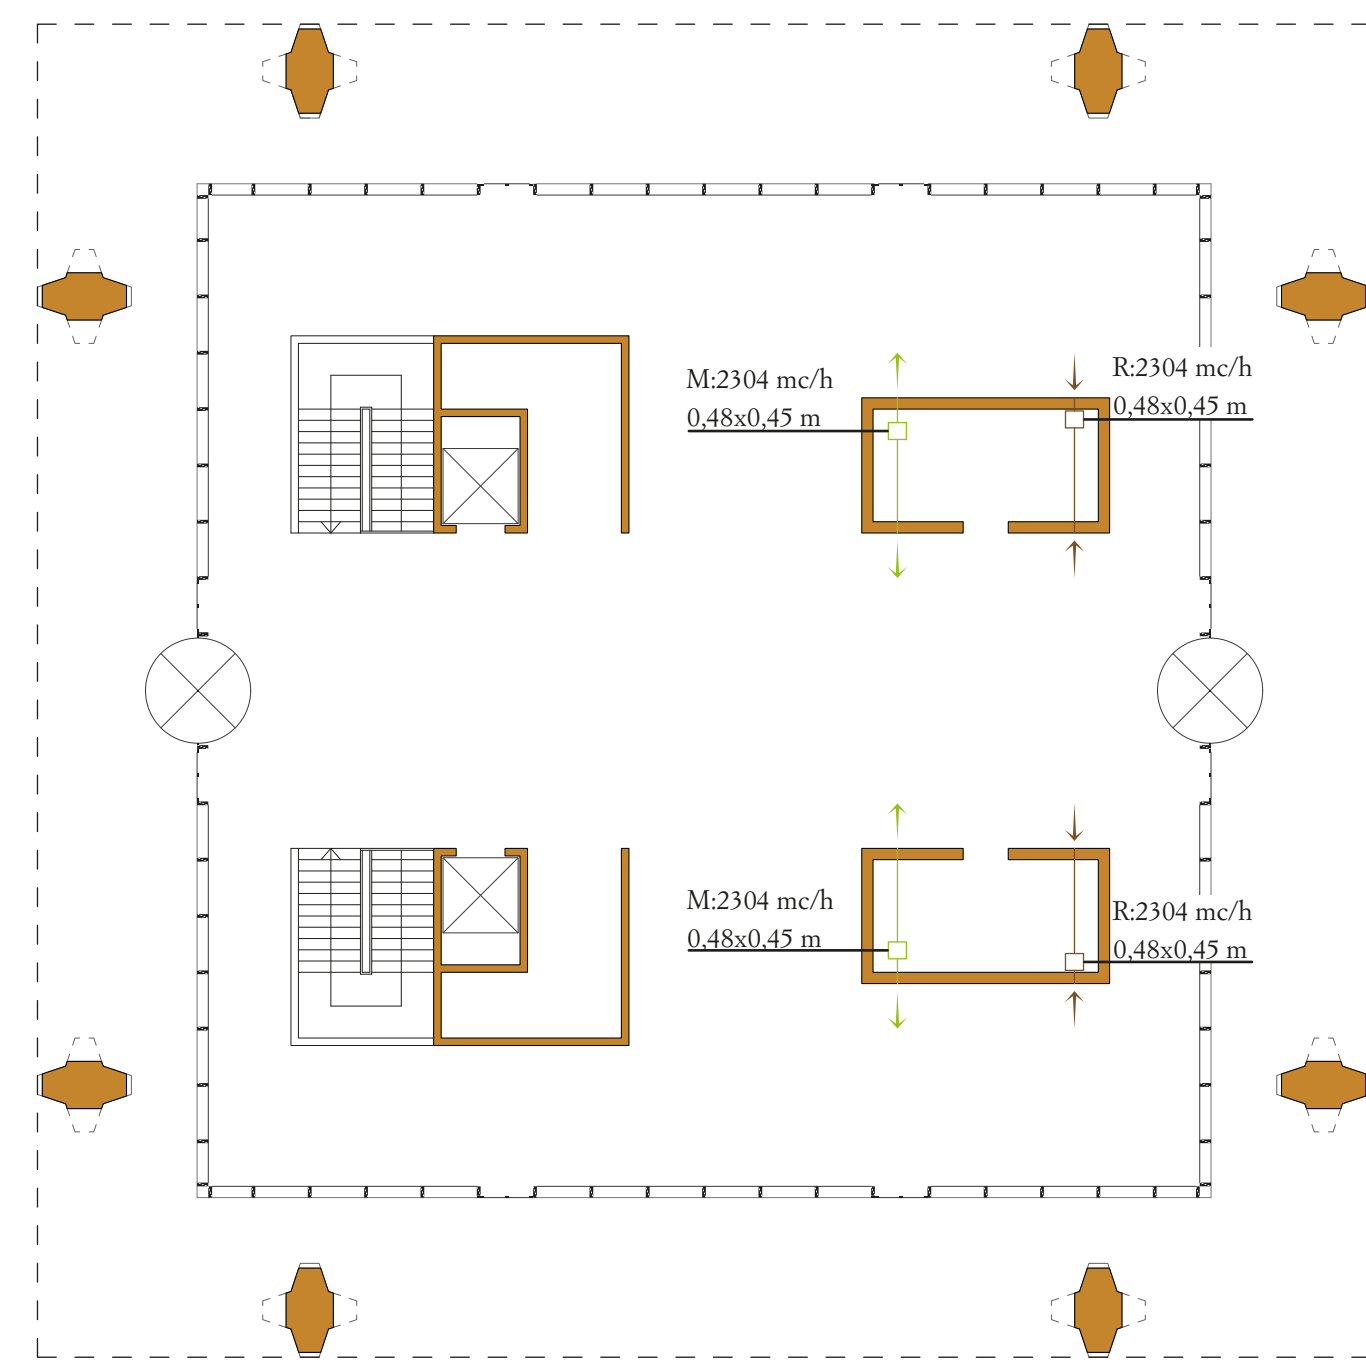

P0, foyer


- M Canale di mandata aria
- R Canale di ripresa aria
- Bocchetta mandata aria
- ← Bocchetta ripresa aria

**Impianto di climatizzazione**

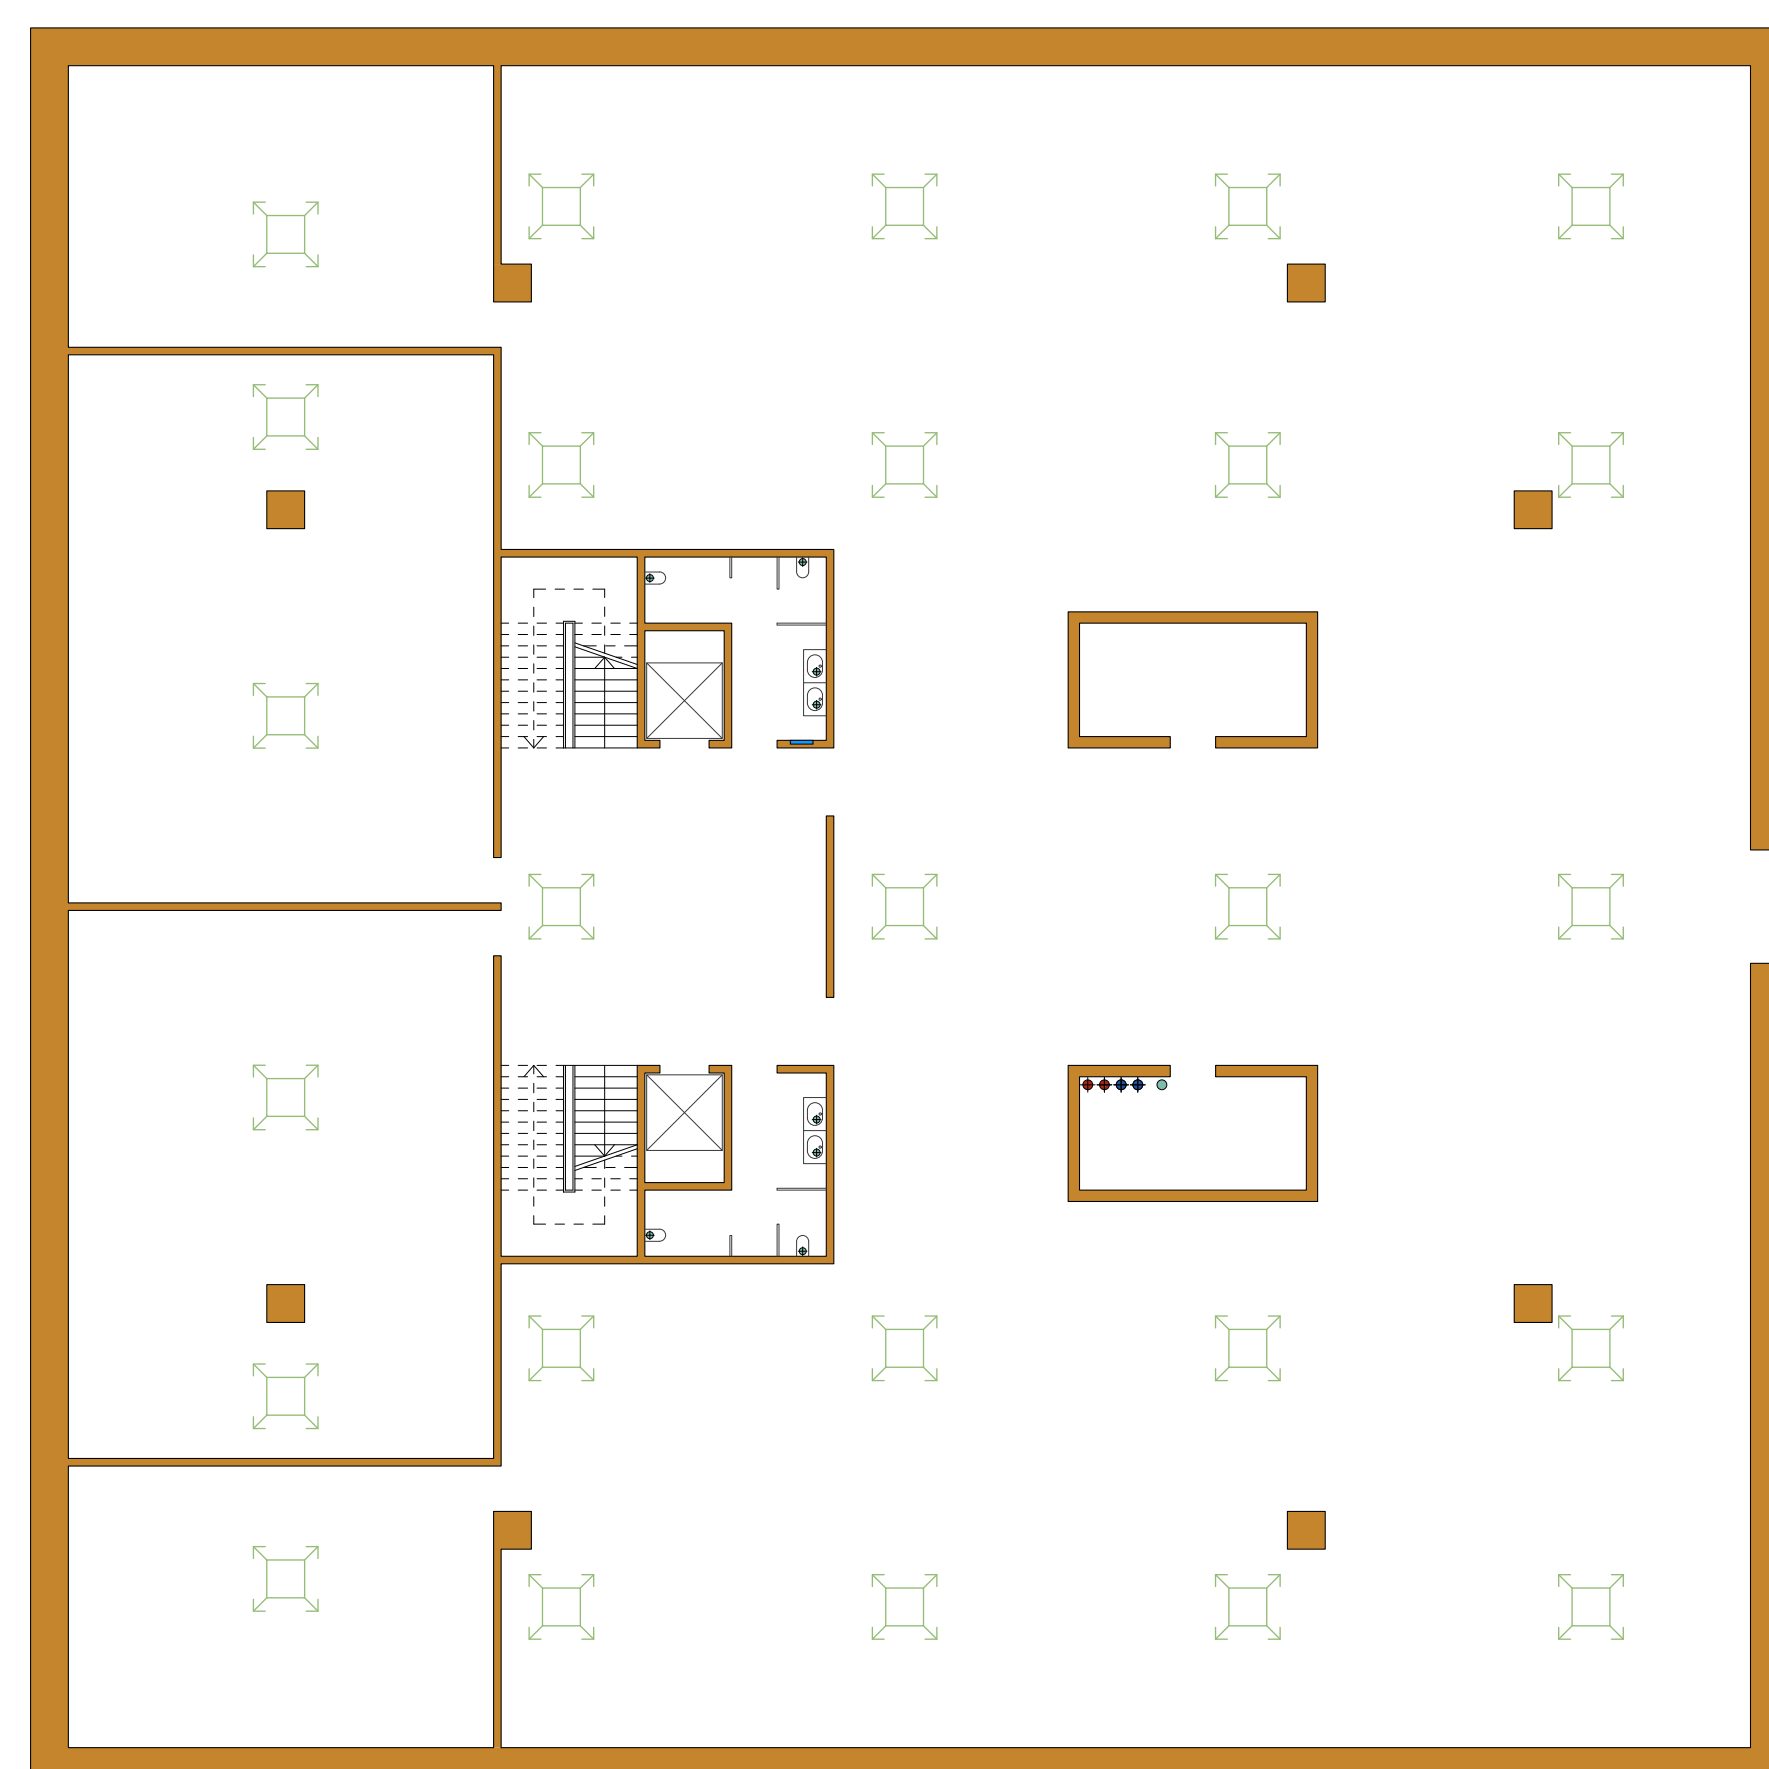


P-1, sala espositiva

- Colonne di mandata/ritorno acqua calda
- Colonne di mandata/ritorno acqua refrigerata
- ☐ Ventilconvettore 4 tubi
- Colonna di mandata AF
- Collettore di distribuzione idrosanitaria
- Punto di adduzione AF

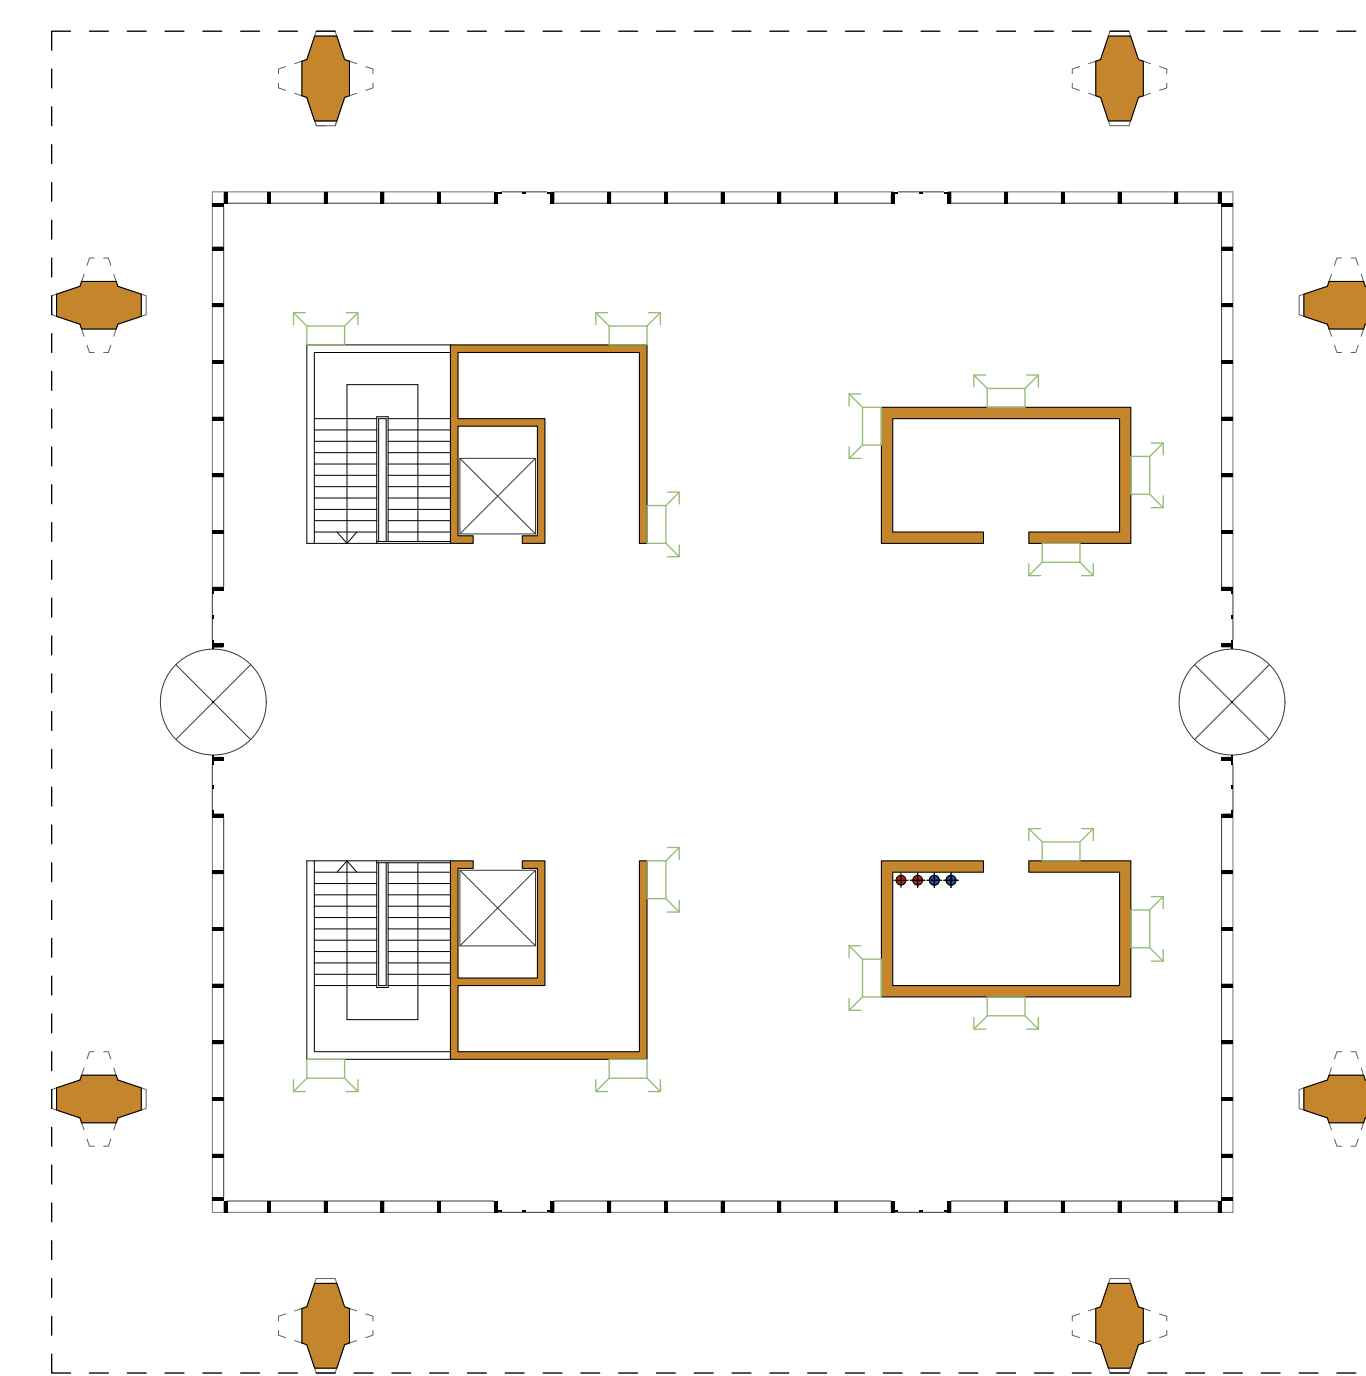

P0, foyer

- Colonne di mandata/ritorno acqua calda
- Colonne di mandata/ritorno acqua refrigerata
- ☐ Ventilconvettore 2 tubi

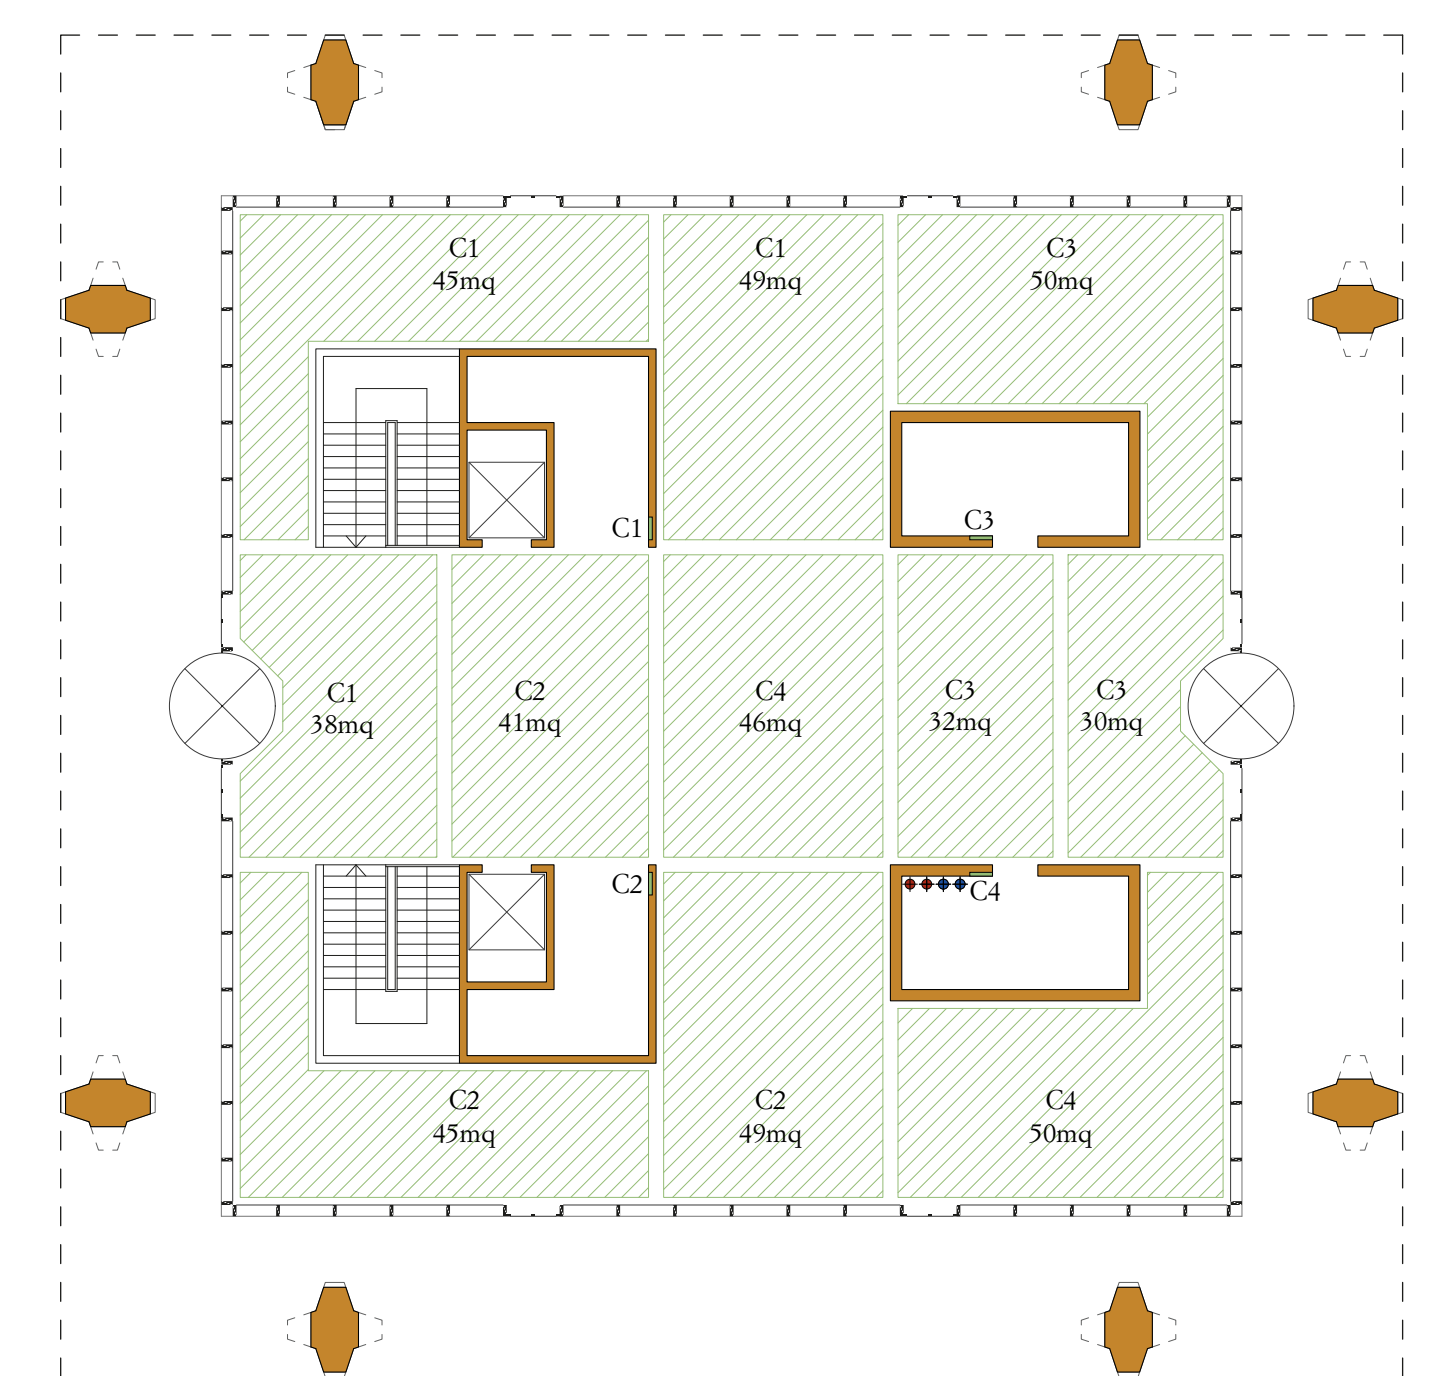

P0, foyer

- Colonne di mandata/ritorno acqua calda
- Colonne di mandata/ritorno acqua refrigerata
- ☐ Collettore pannelli radianti
- ▨ Area del radiante