

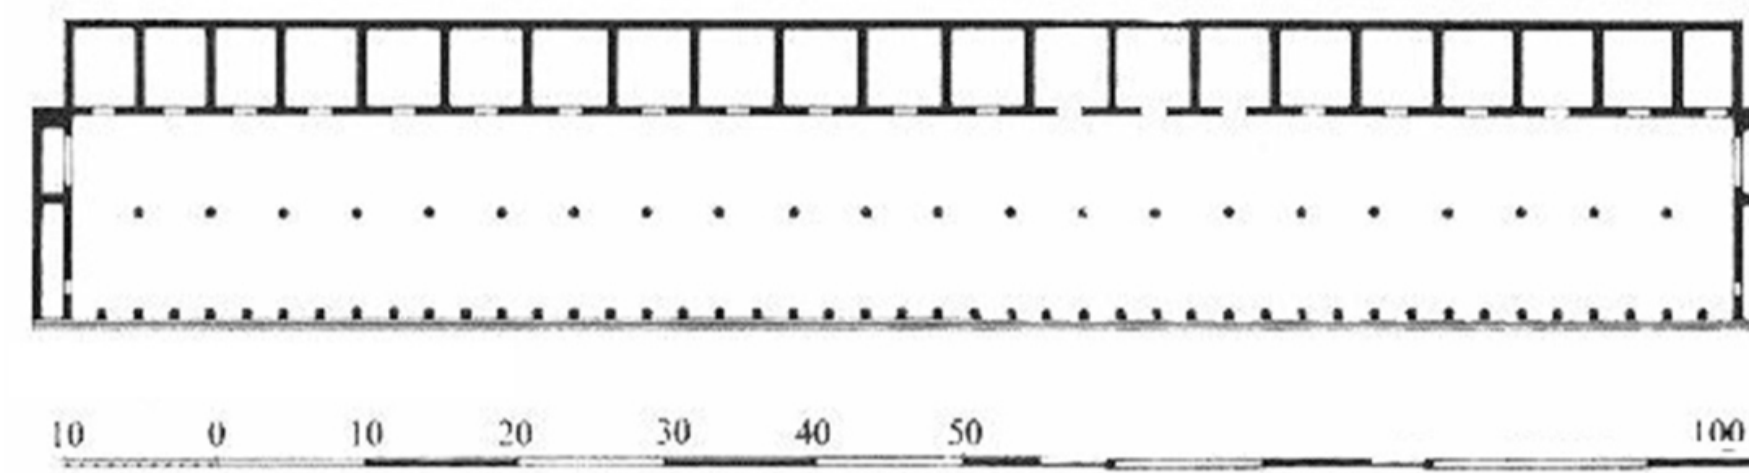


Musealizzazione del Parco Archeologico di Saturo

Saturo, Leporano, Taranto

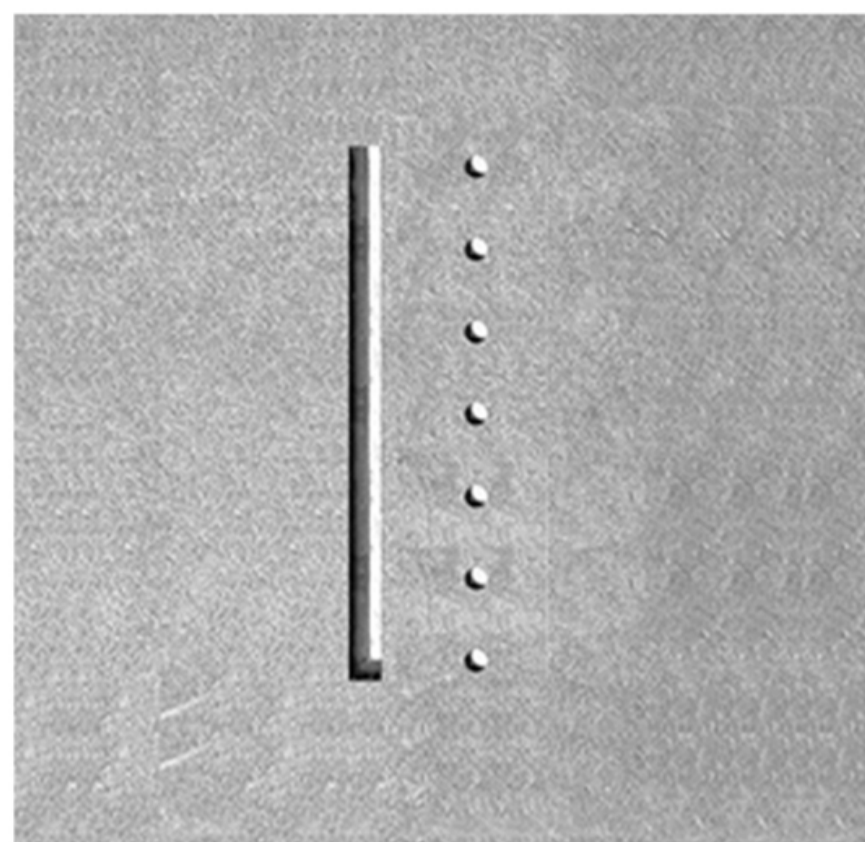

Stoà di Attalo 

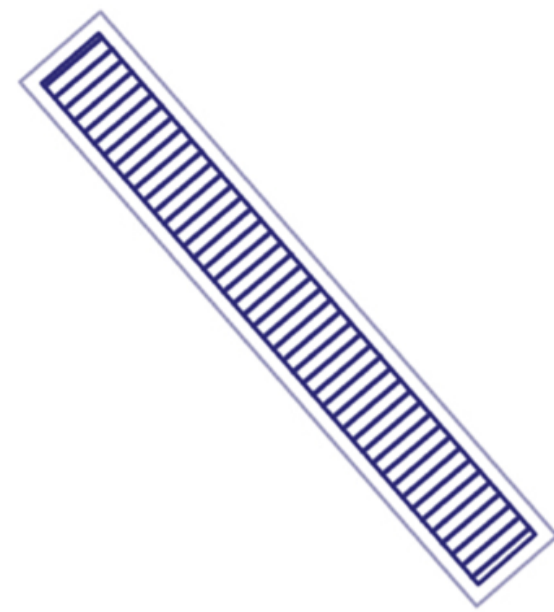

Sistema Trilitico - Stoà come costruzione dello spazio




Materiali e combinazioni cromatiche



Modulo di progetto



Estensione di un Padiglione Ordinario, Sapiens Architects, 2018, Francia.  

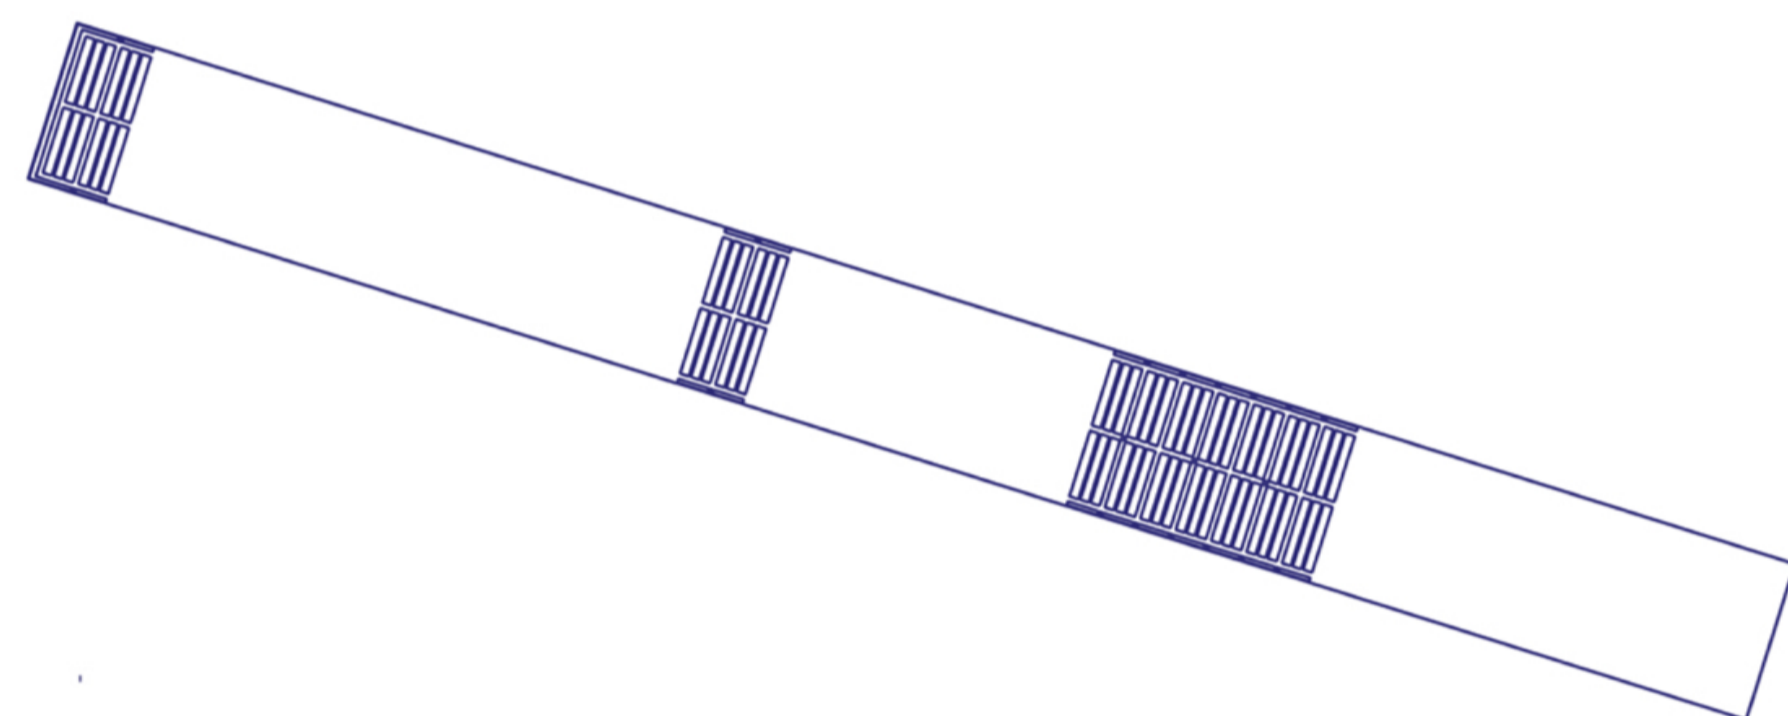



Copertura - Tipologia costruttiva




Museo di Santo Tirso, Souto e Siza 2016, Portogallo  



Teatro - Tema e proporzioni

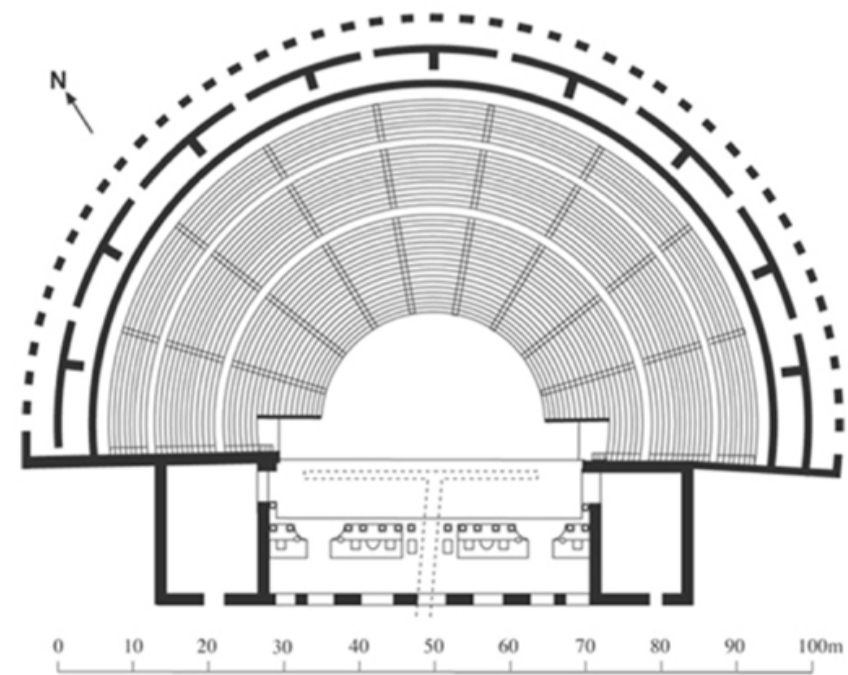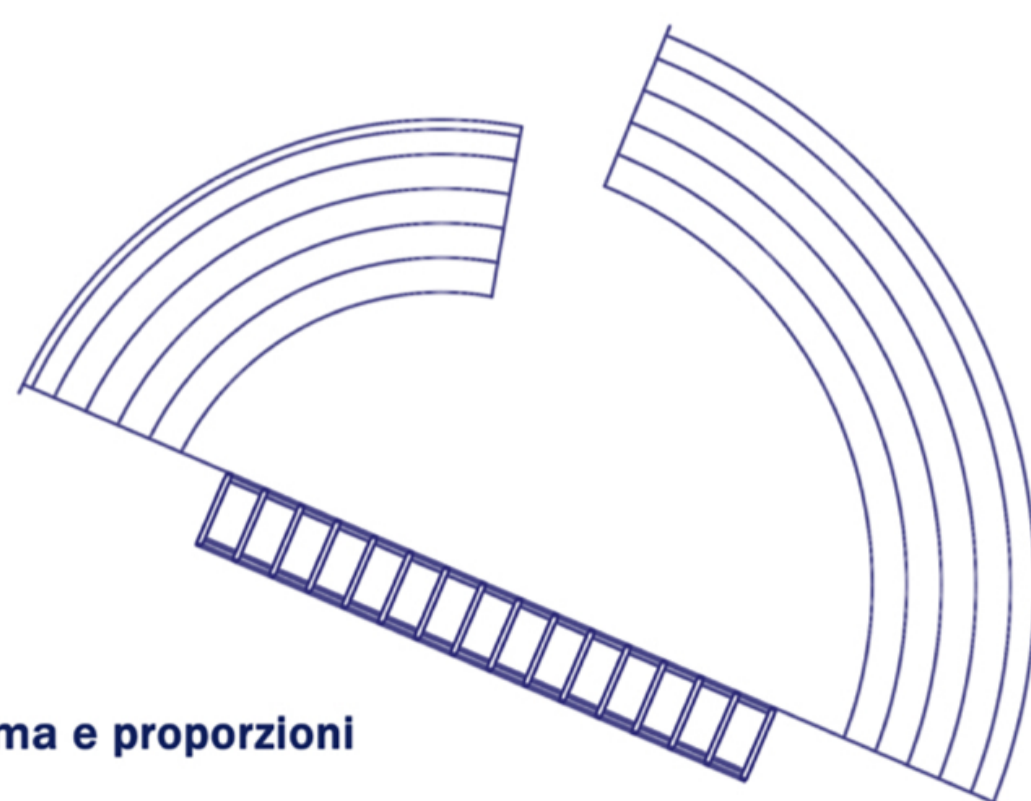

Teatro di Taormina  

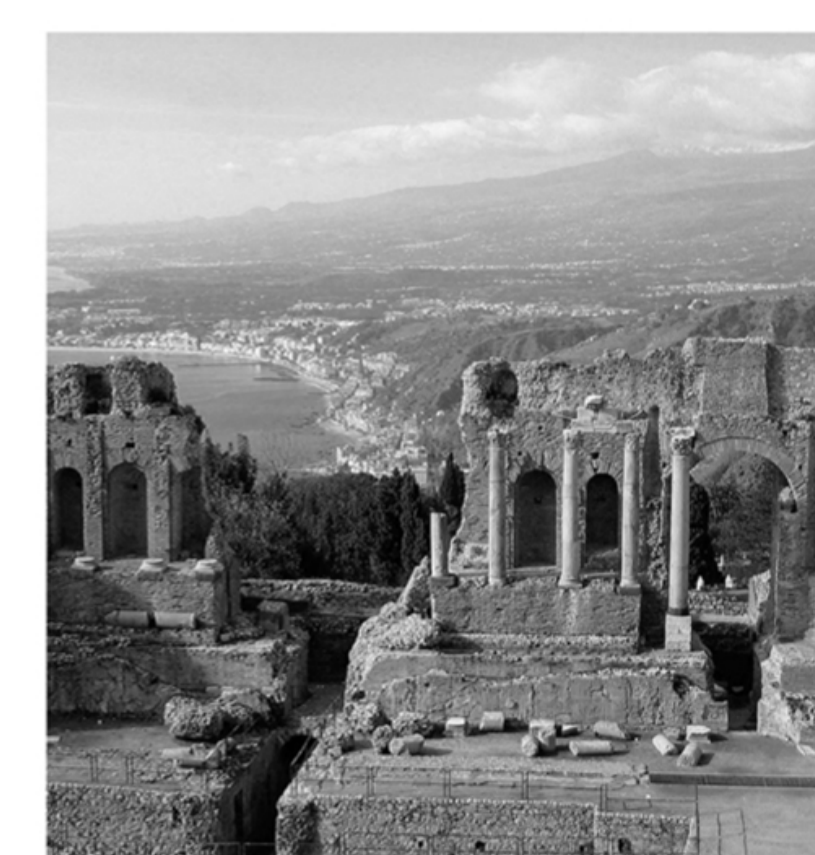

TAV 16_ RIFERIMENTI PROGETTUALI