




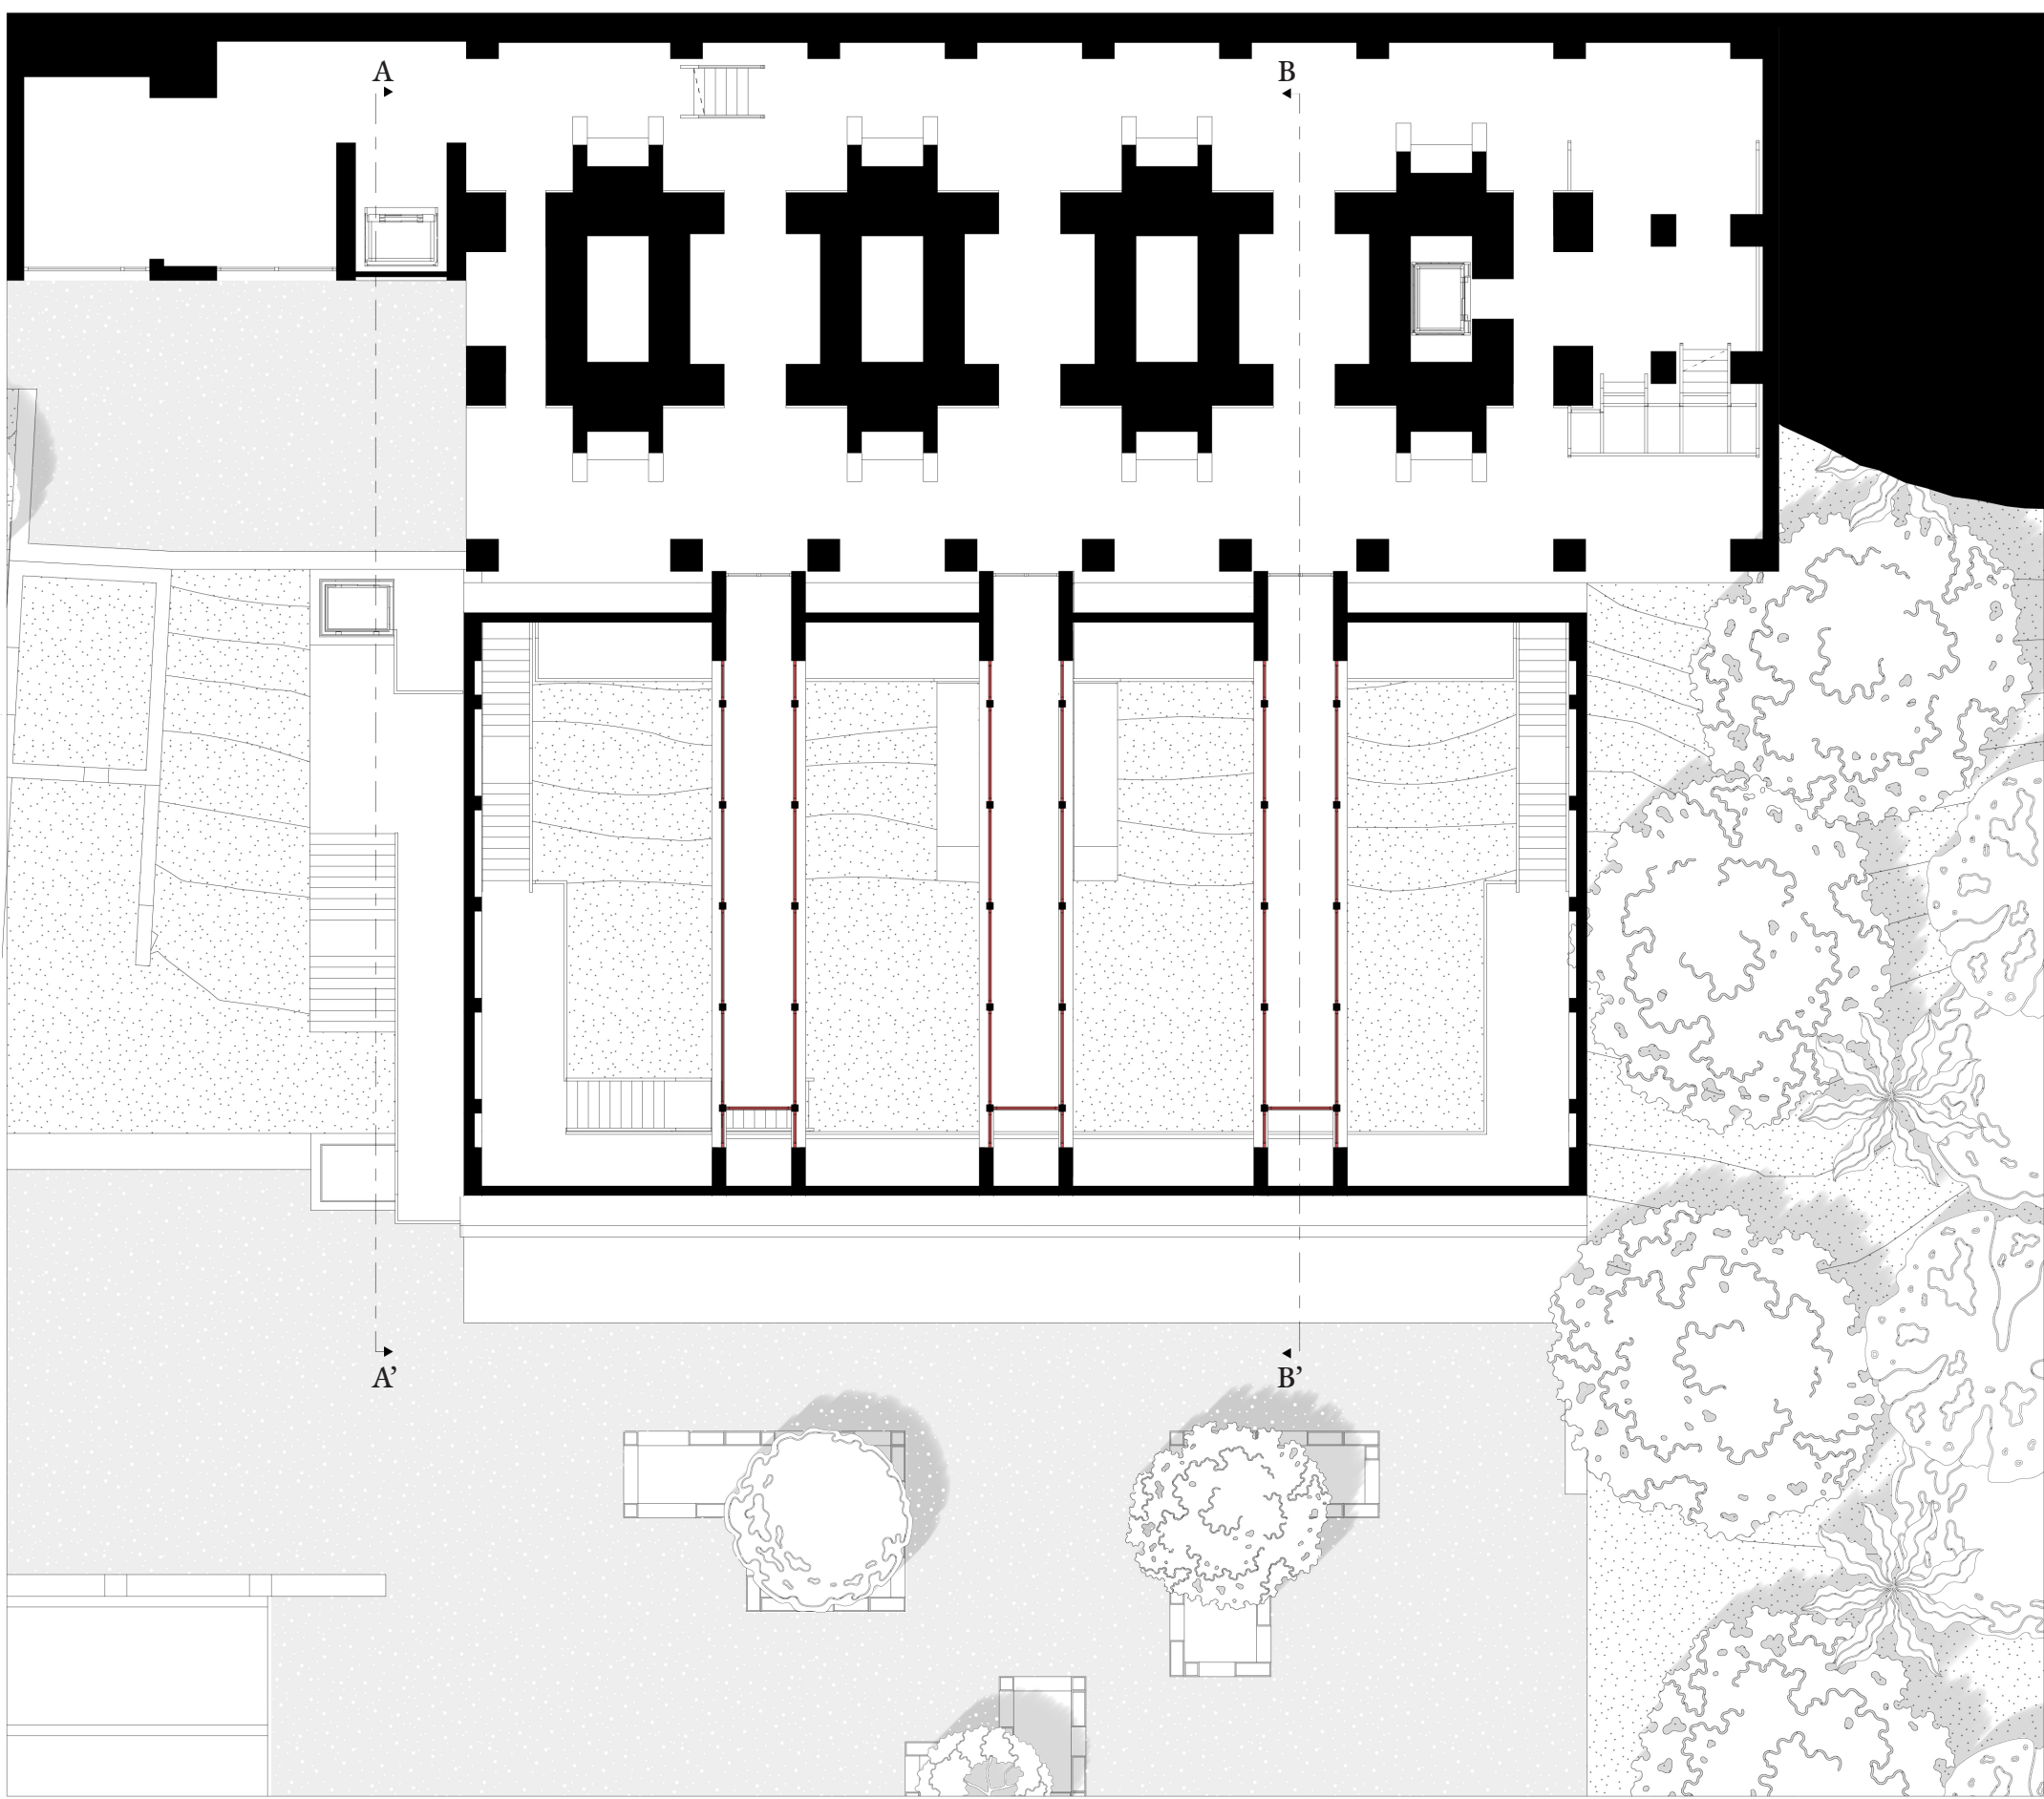


Pianta Piano Quarto

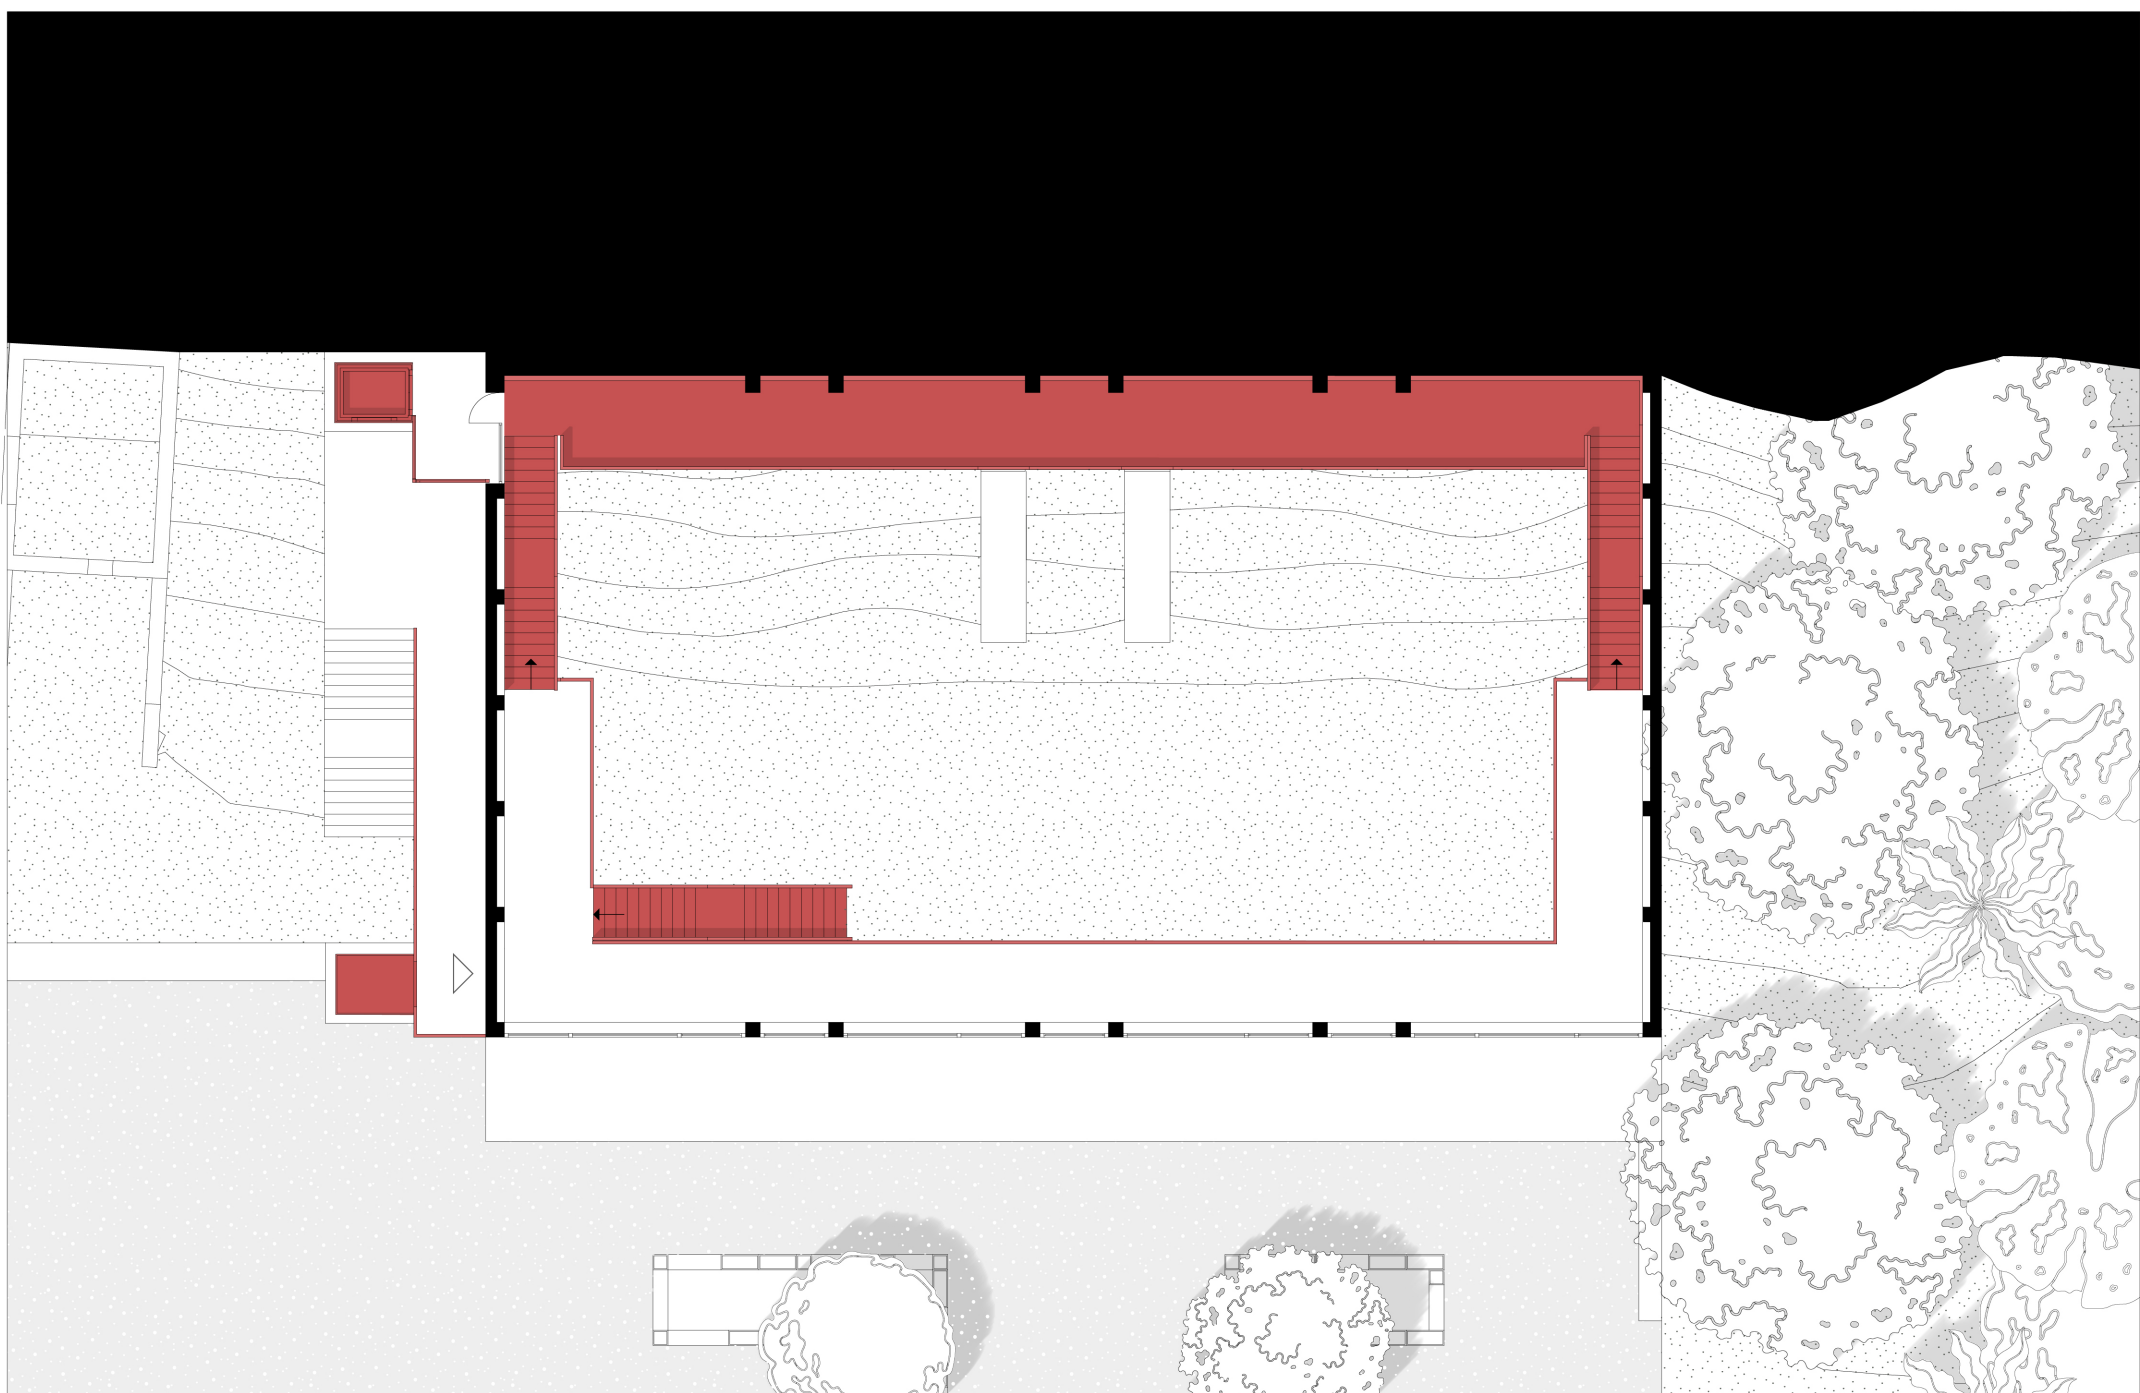


Pianta Piano Terzo

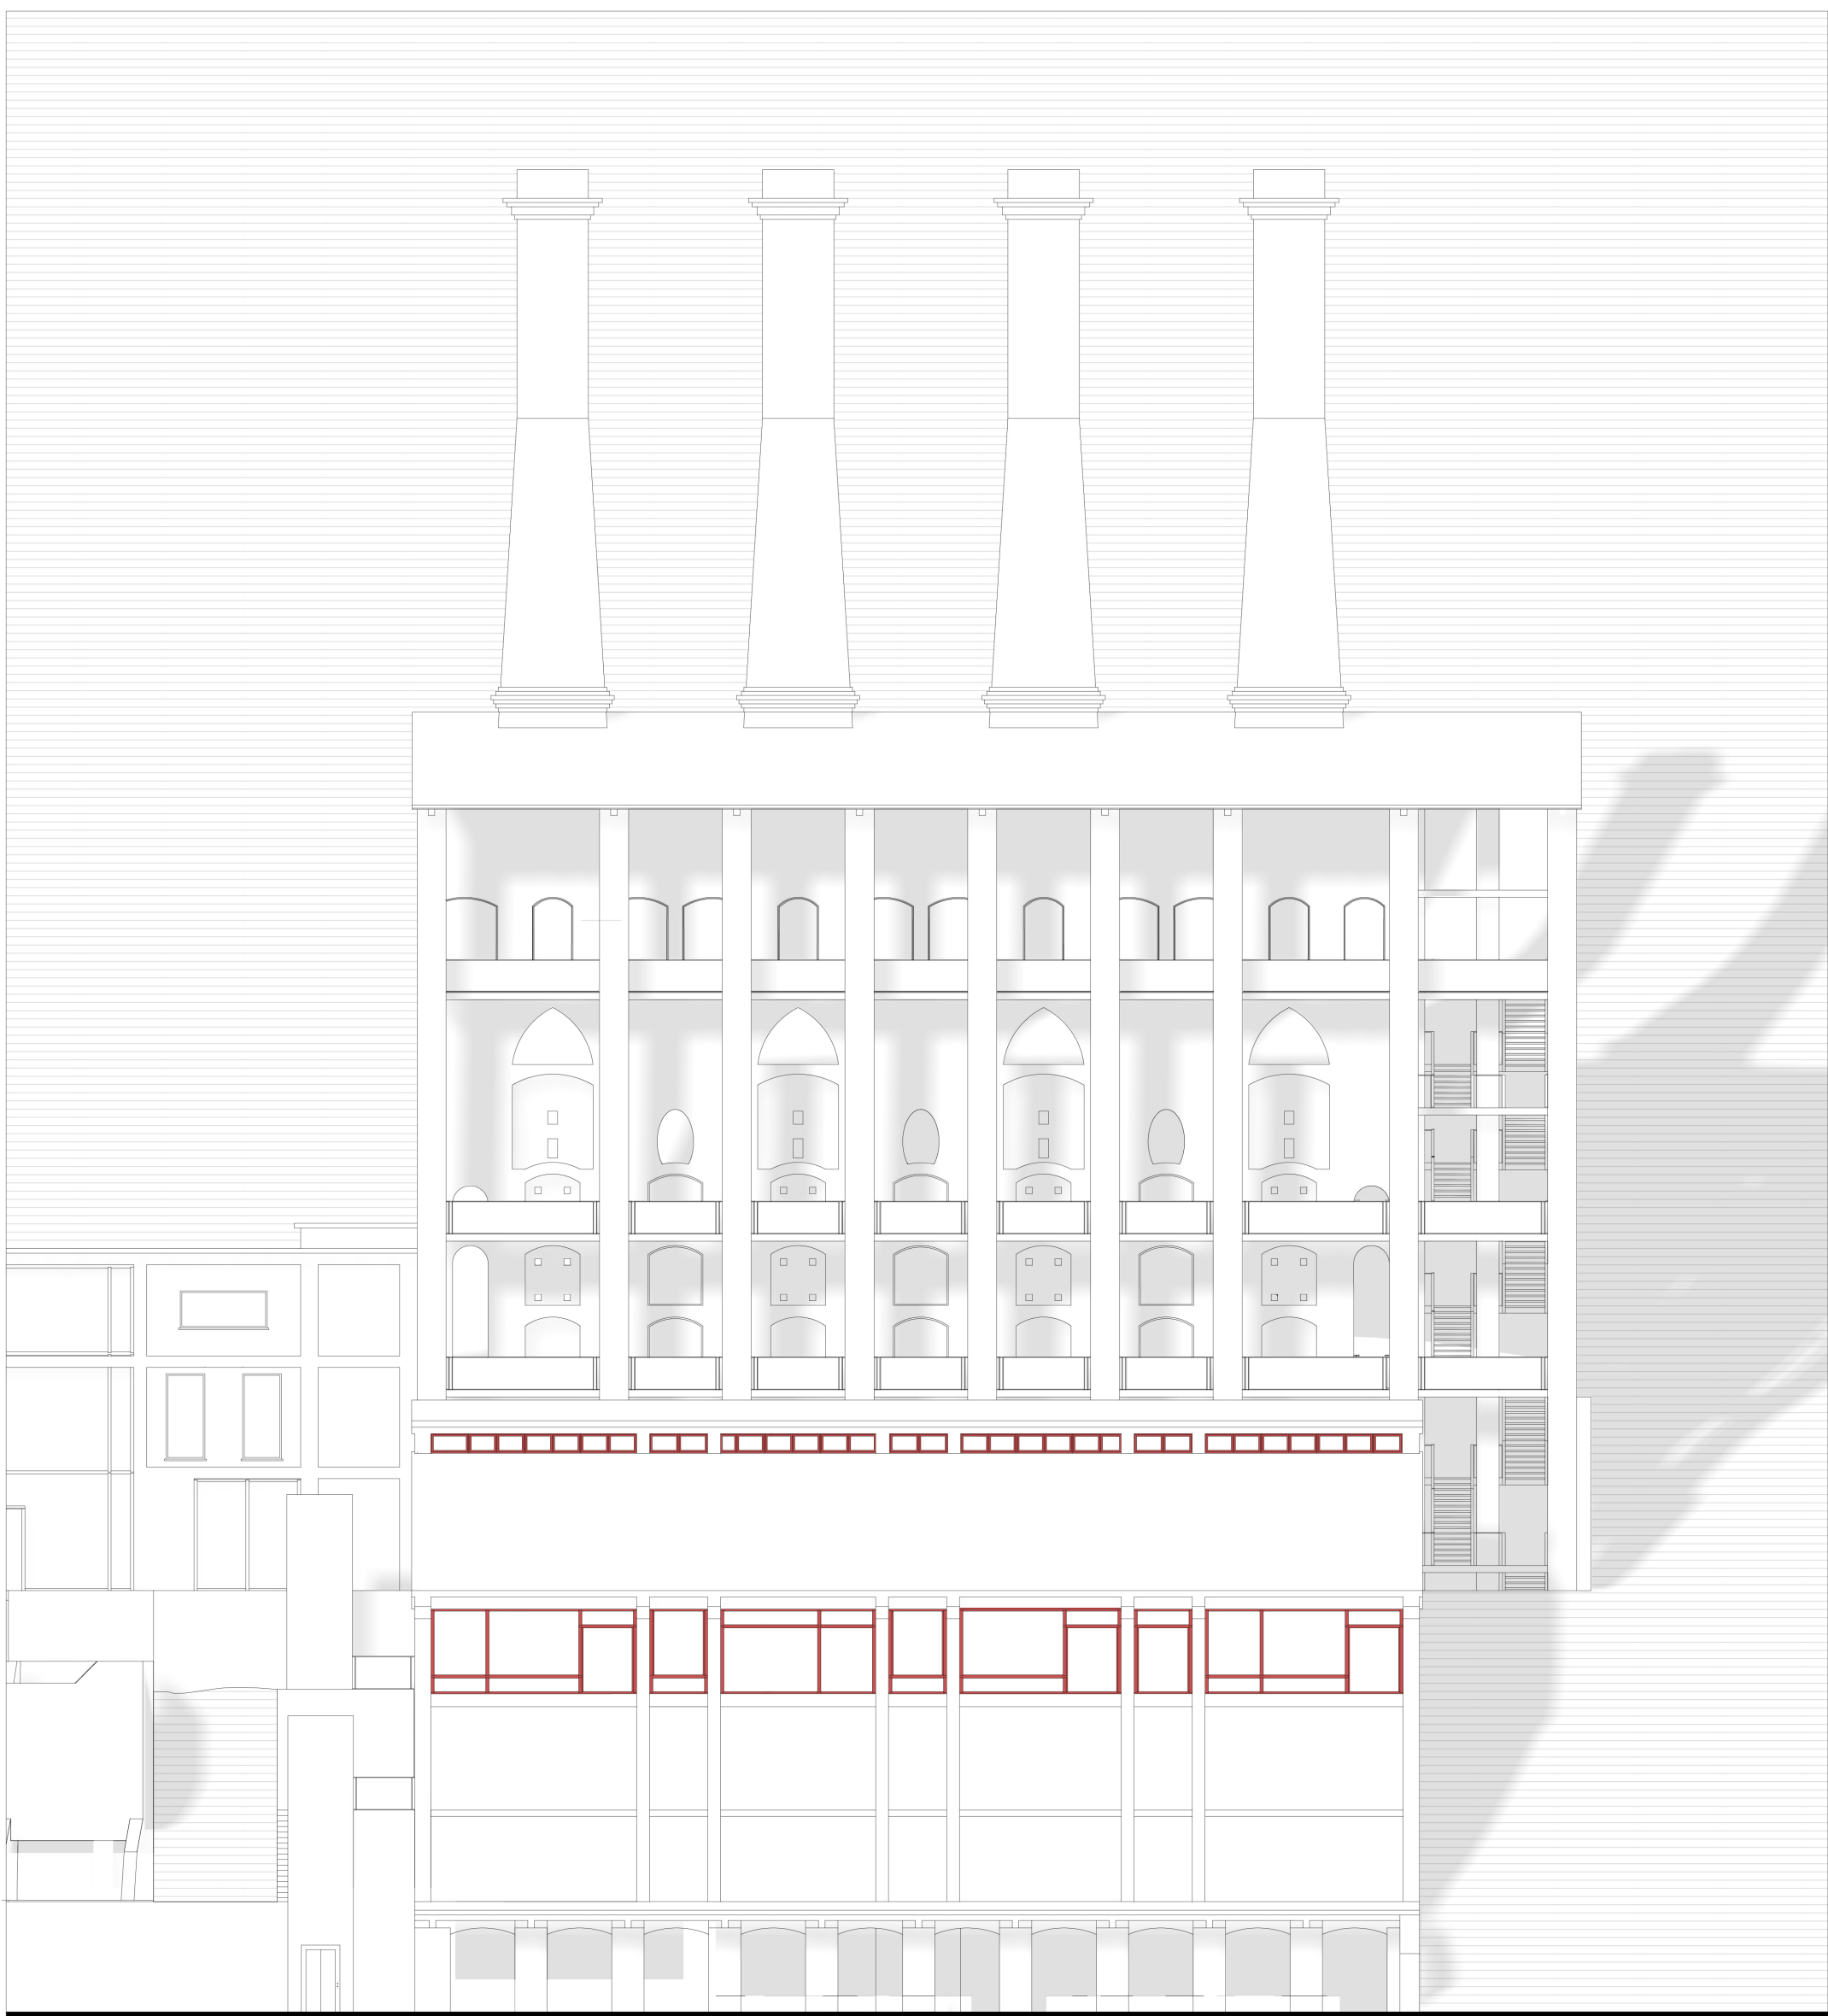

Prospetto Sud-Ovest

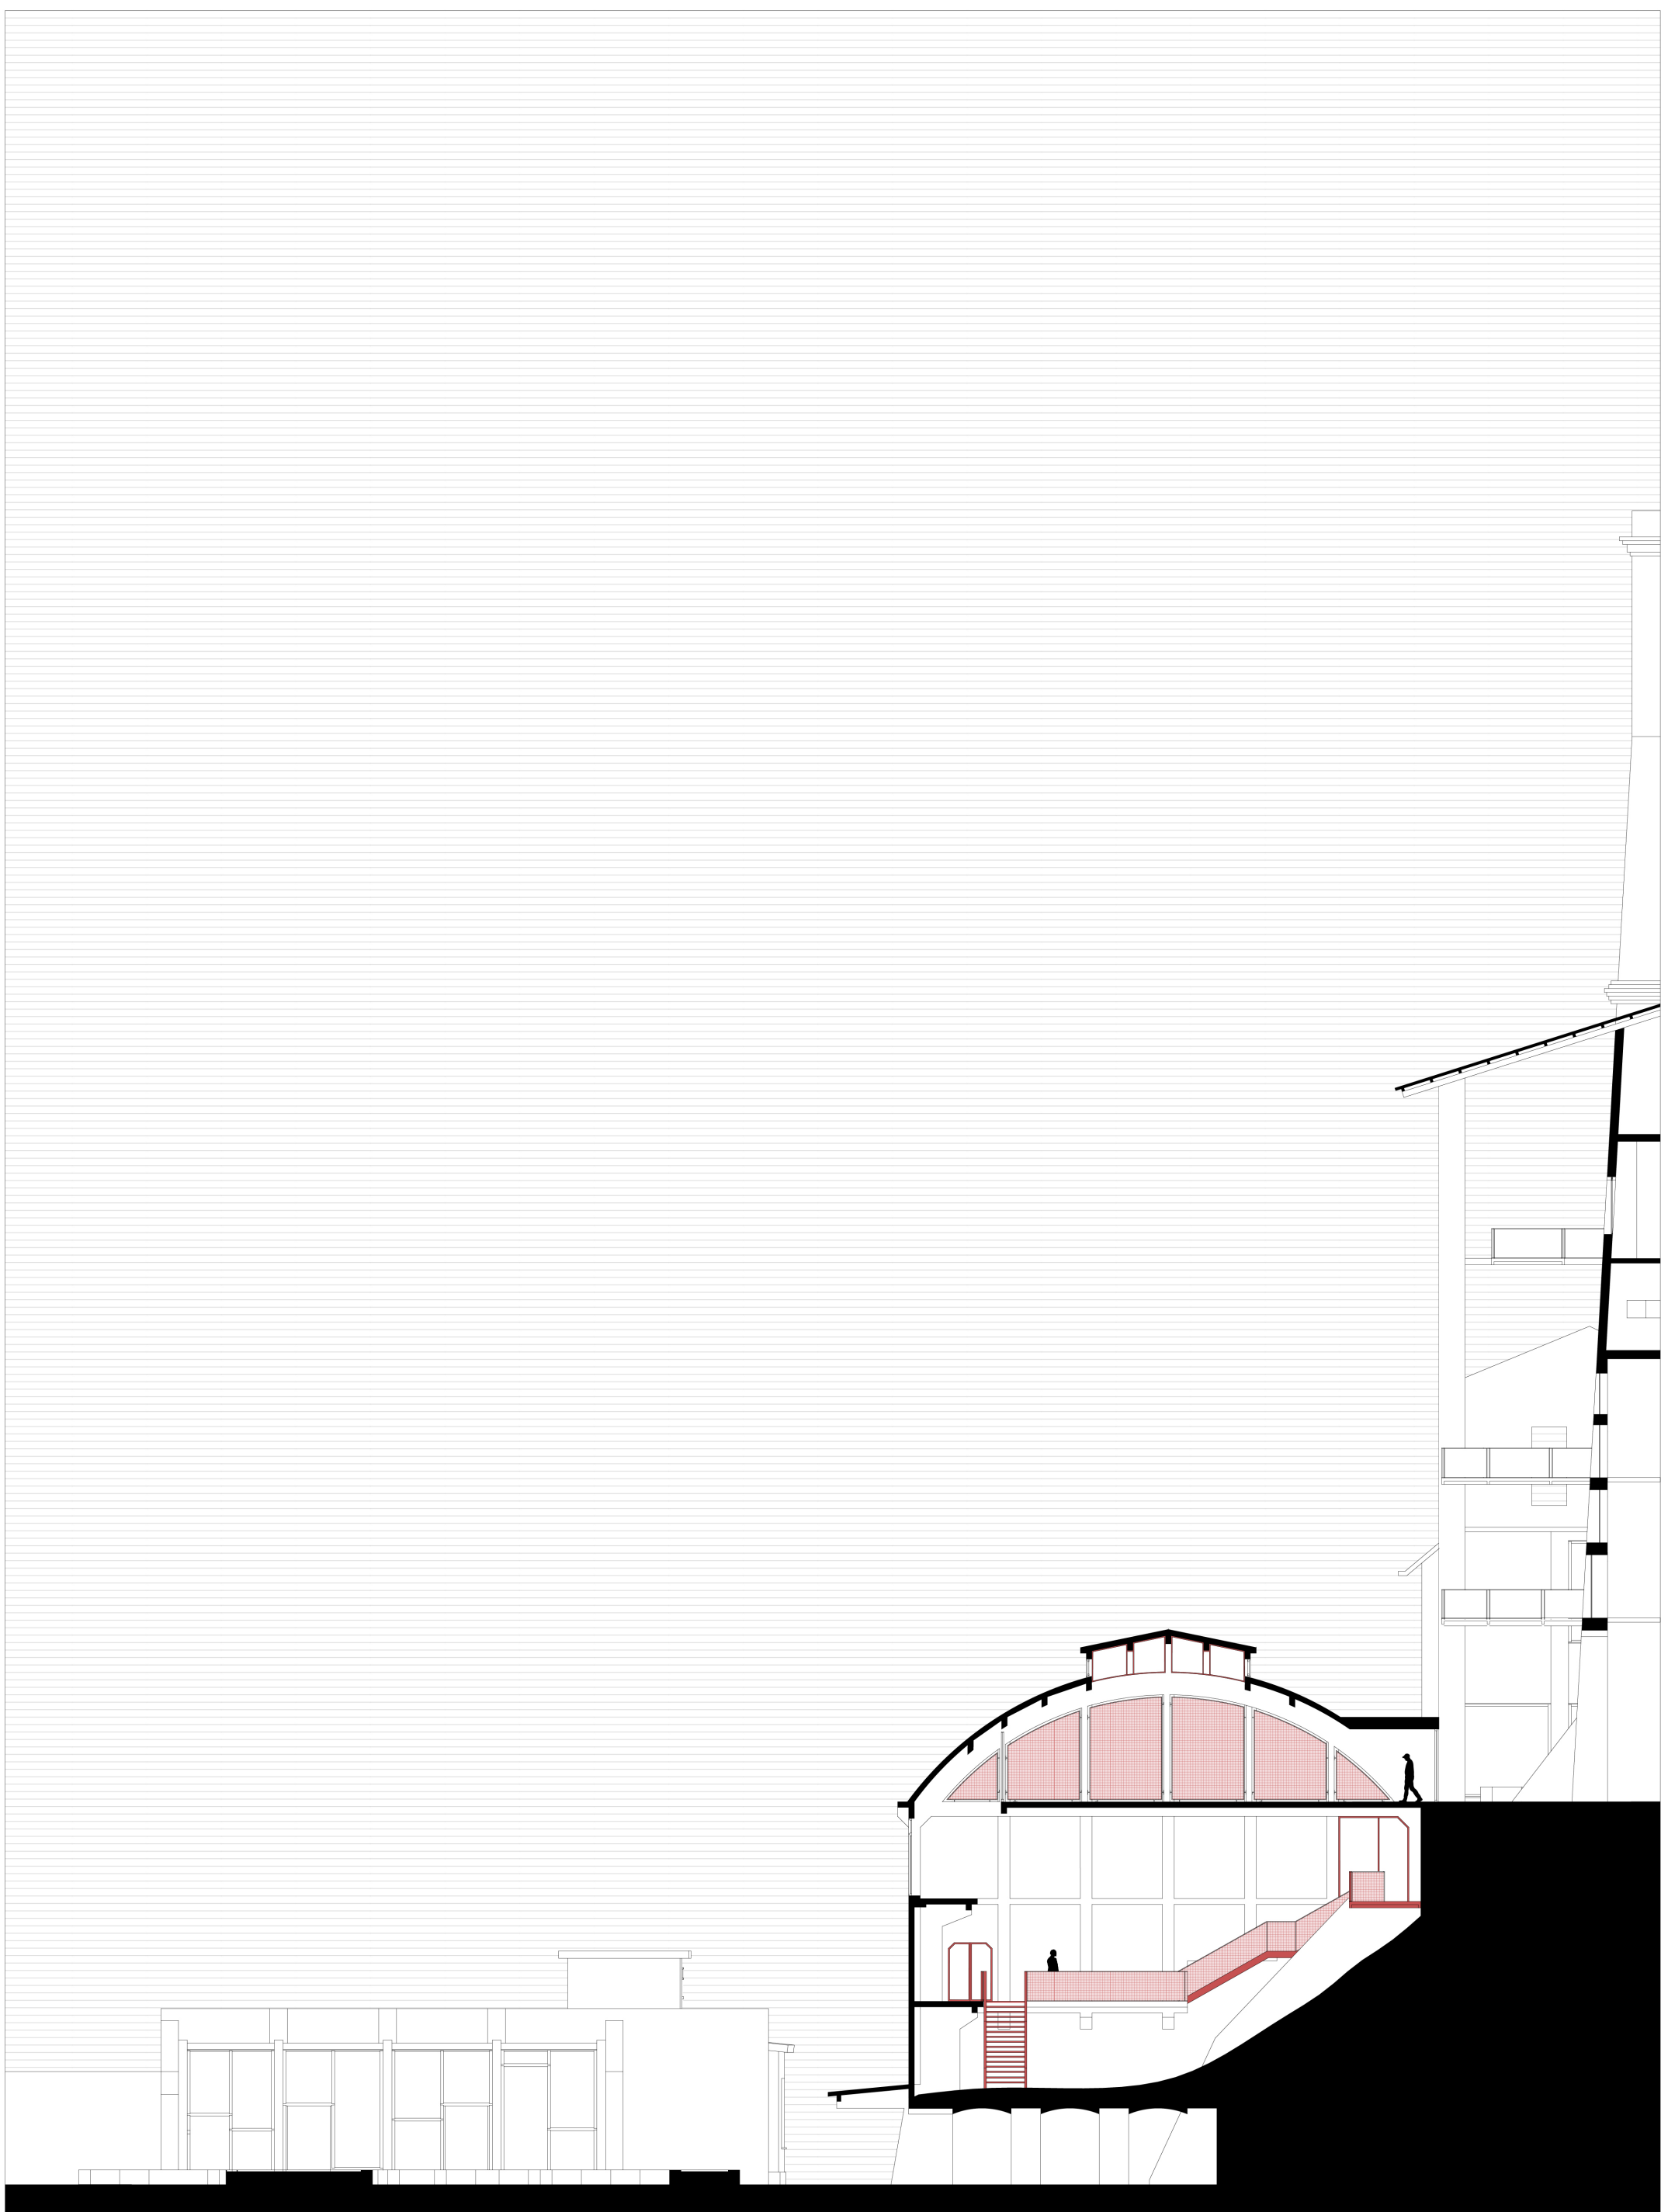

Sezione B-B'

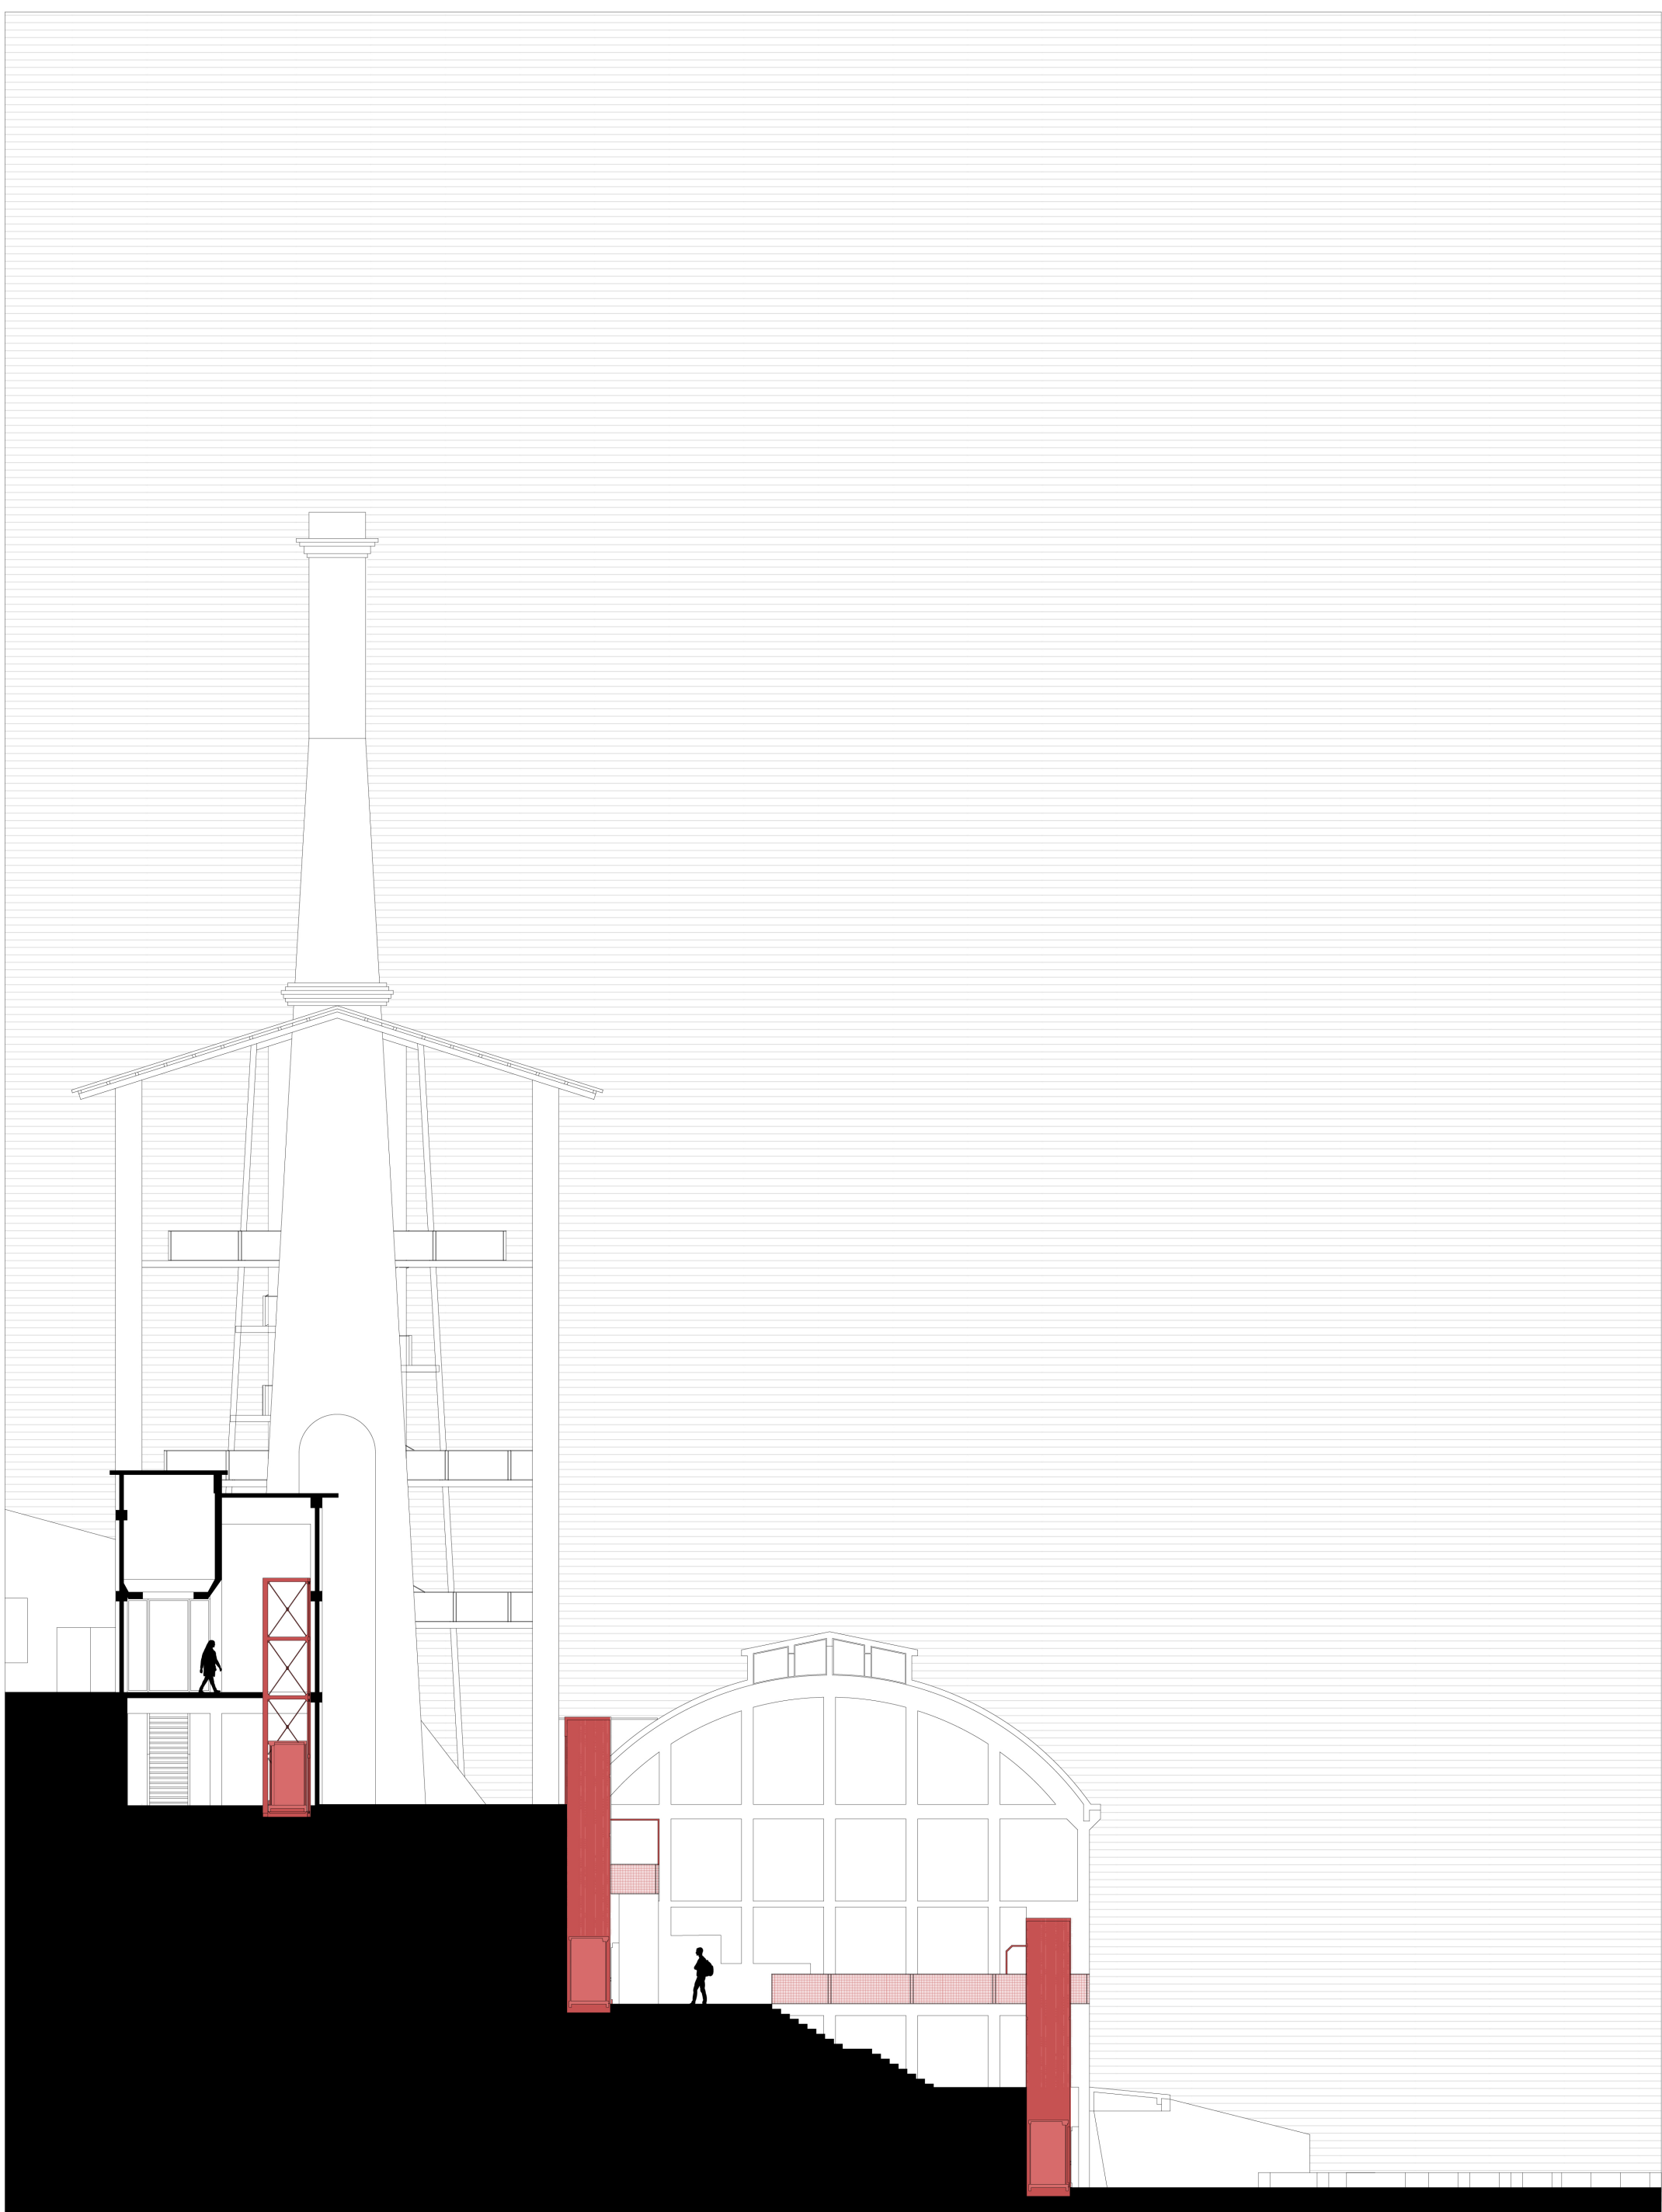

Sezione A-A'

