



## PROTEZIONE - PROMENADE



## SISTEMA TECNOLOGICO

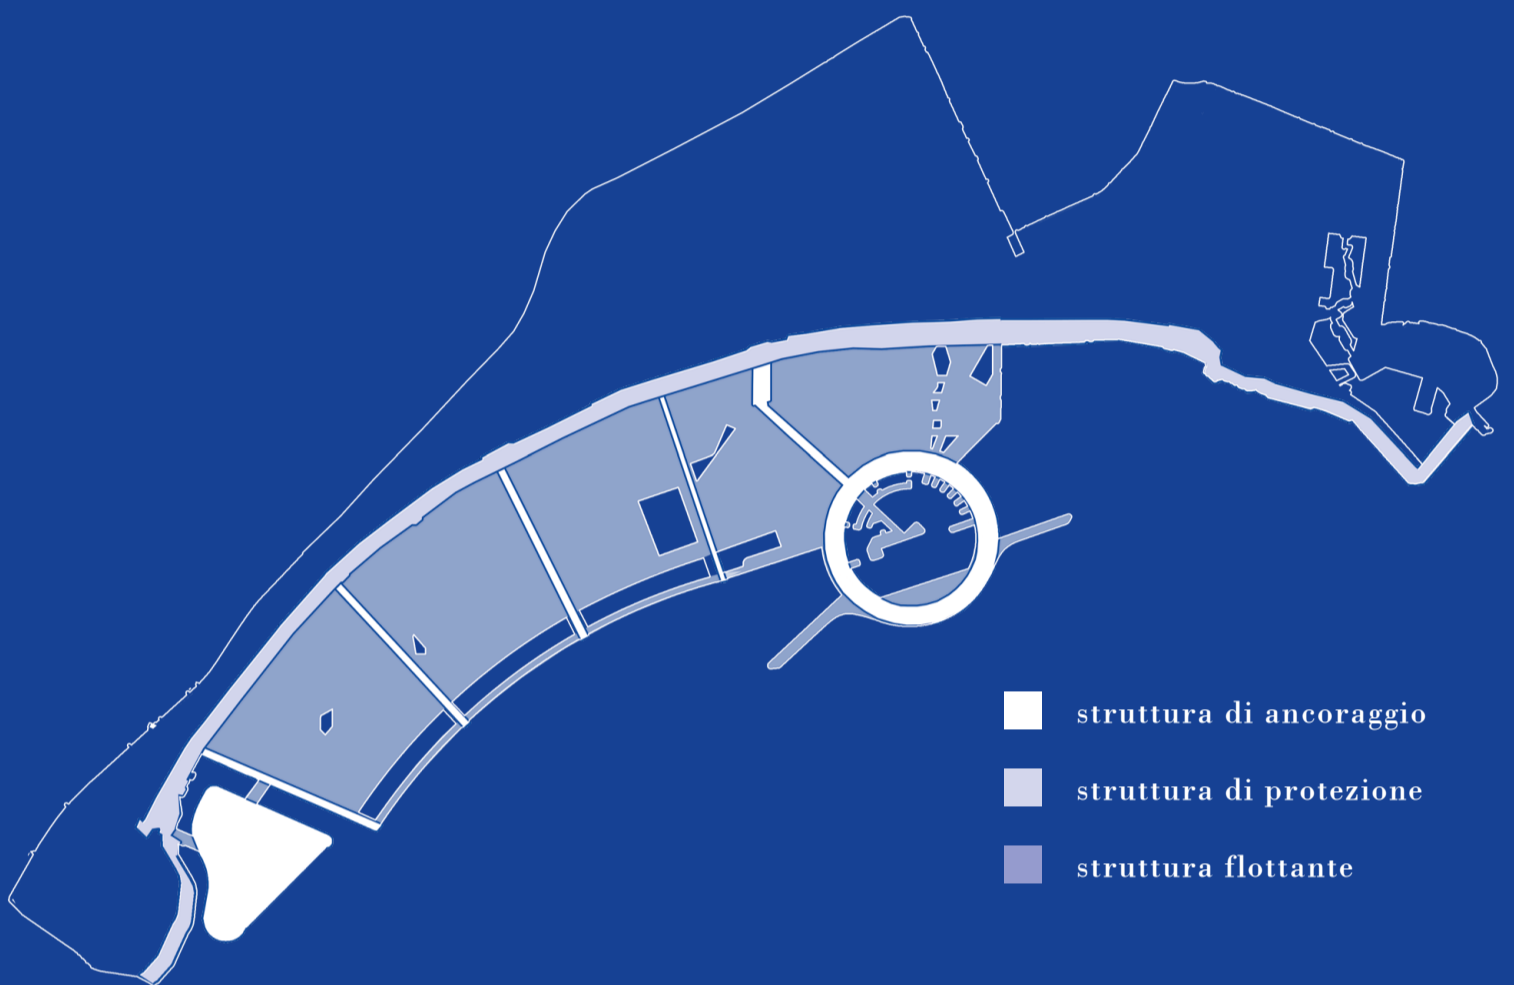

## SCHEMA FUNZIONALE

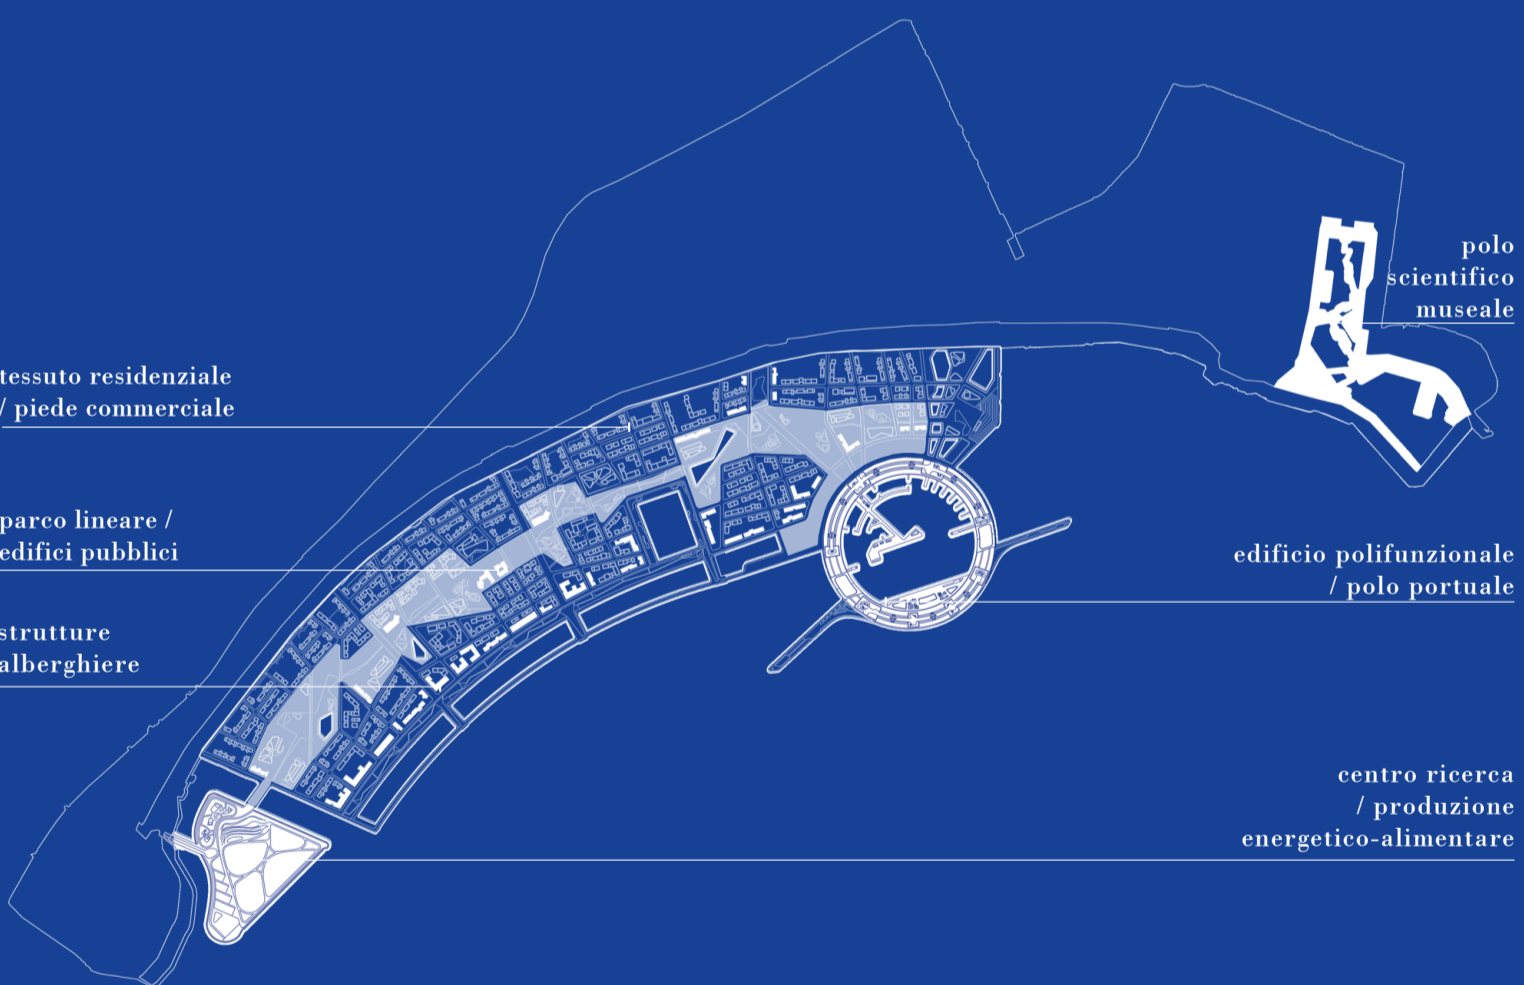

## DORSALE - PARCO LINEARE

