



Prospetto Nord

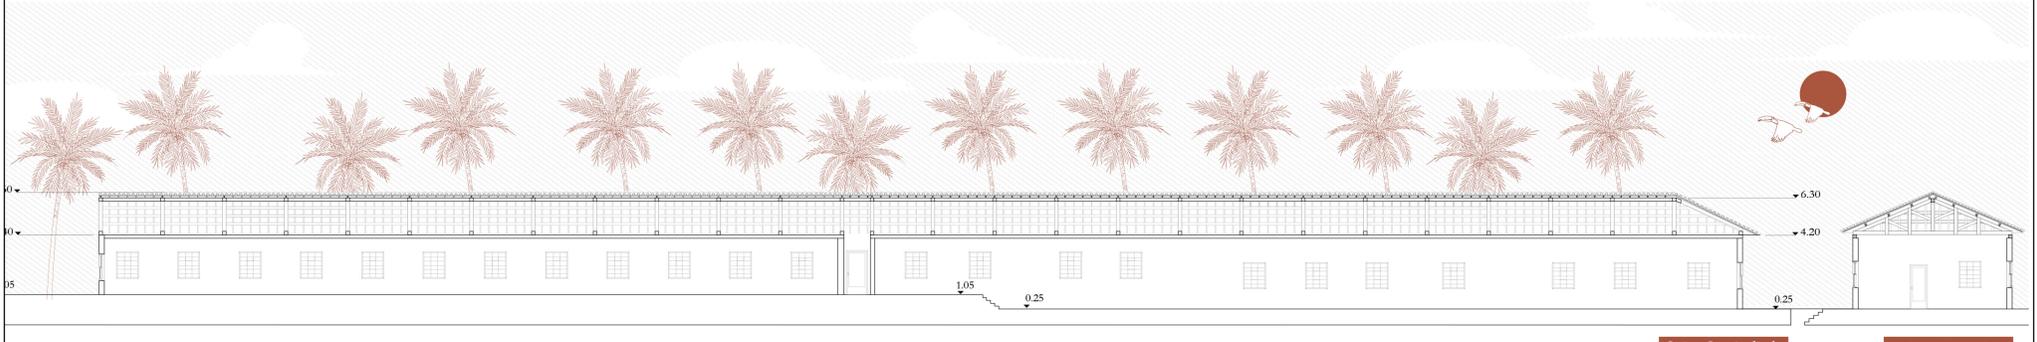


Sezione Longitudinale

Sezione Trasversale

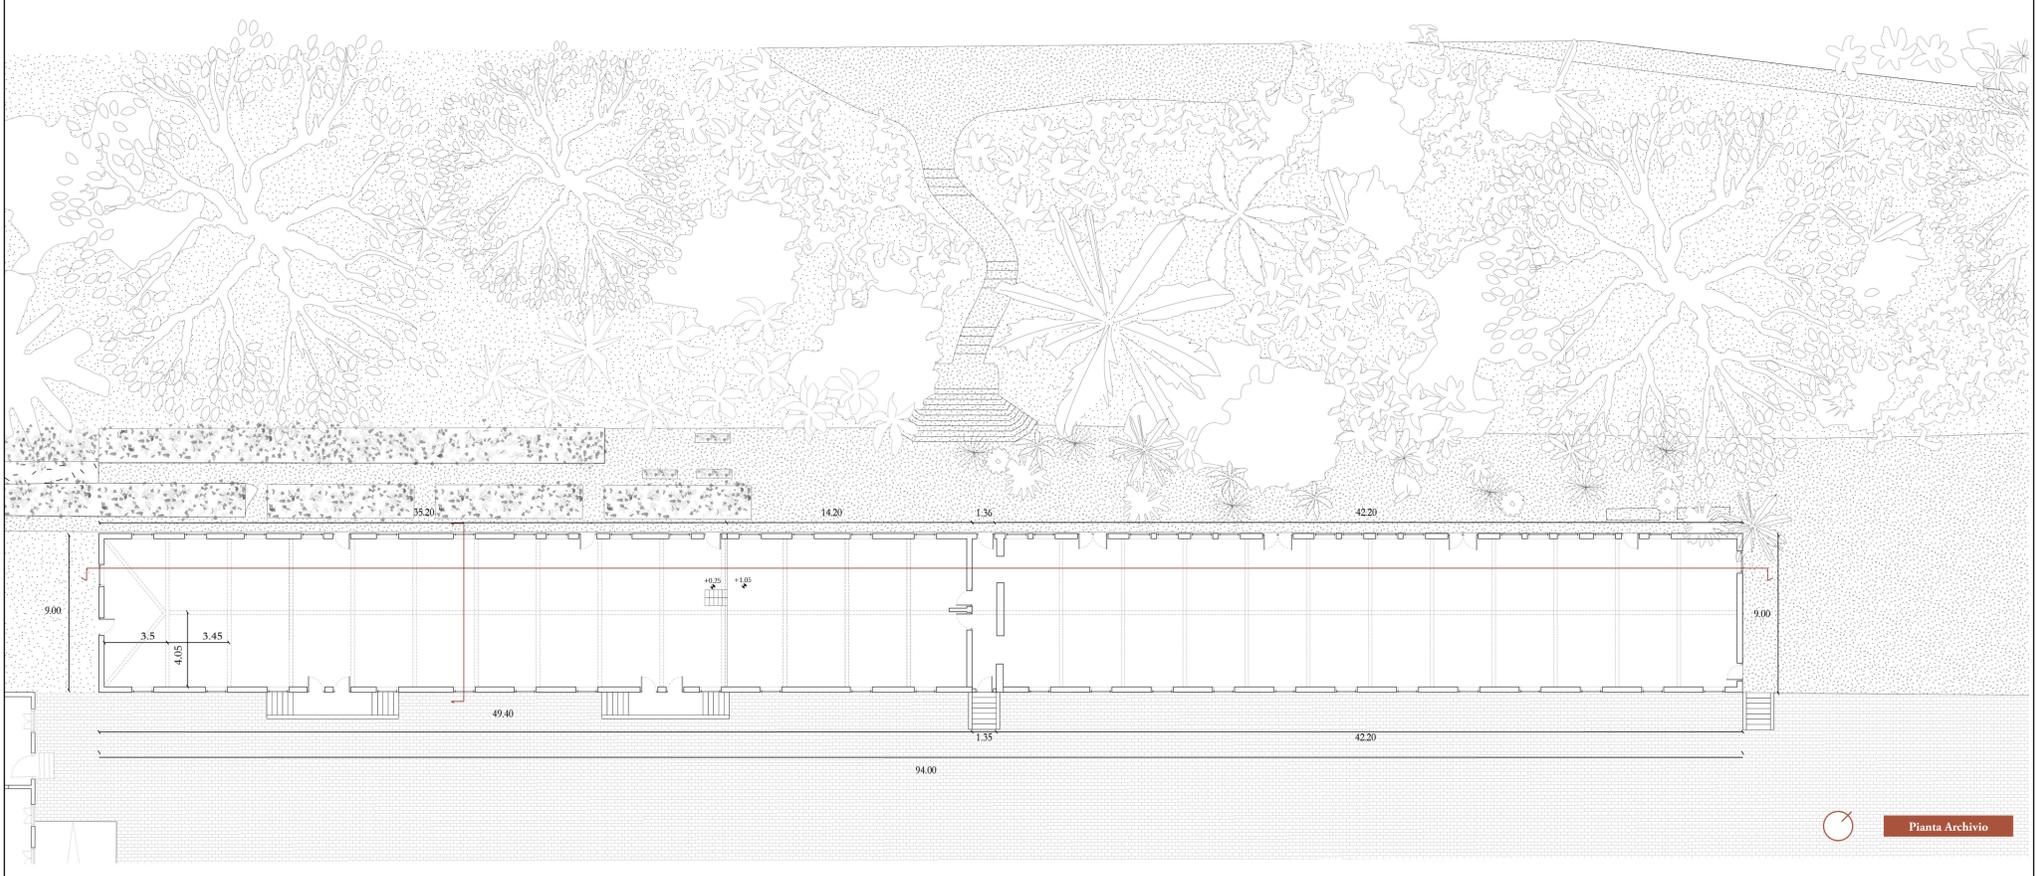

Pianta Archivio

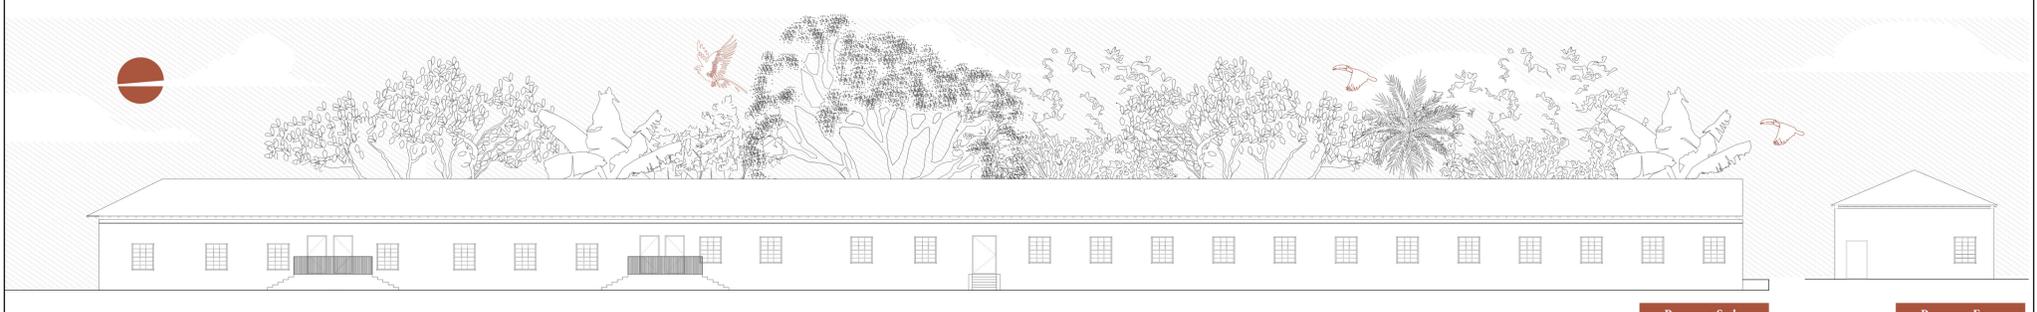

Prospetto Sud

Prospetto Est

