




Strada degli Eventi Discoponte

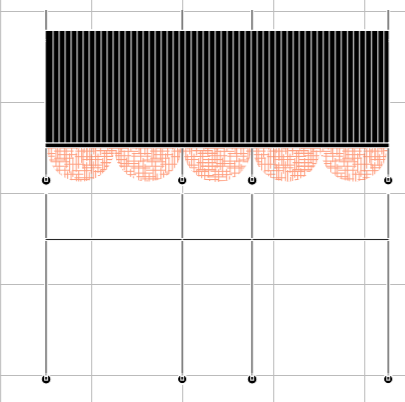

Passaggio libero

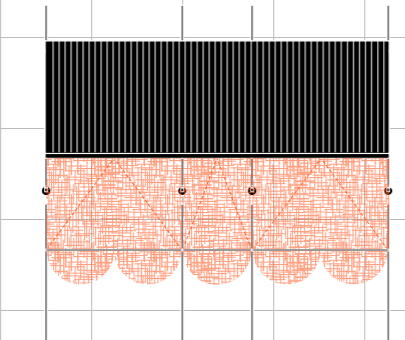


Esibizione con ponte come palco

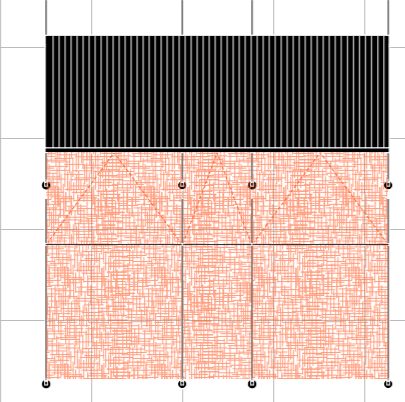


Sala Concerti


Configurazioni distinte della copertura a seconda dell'utilizzo

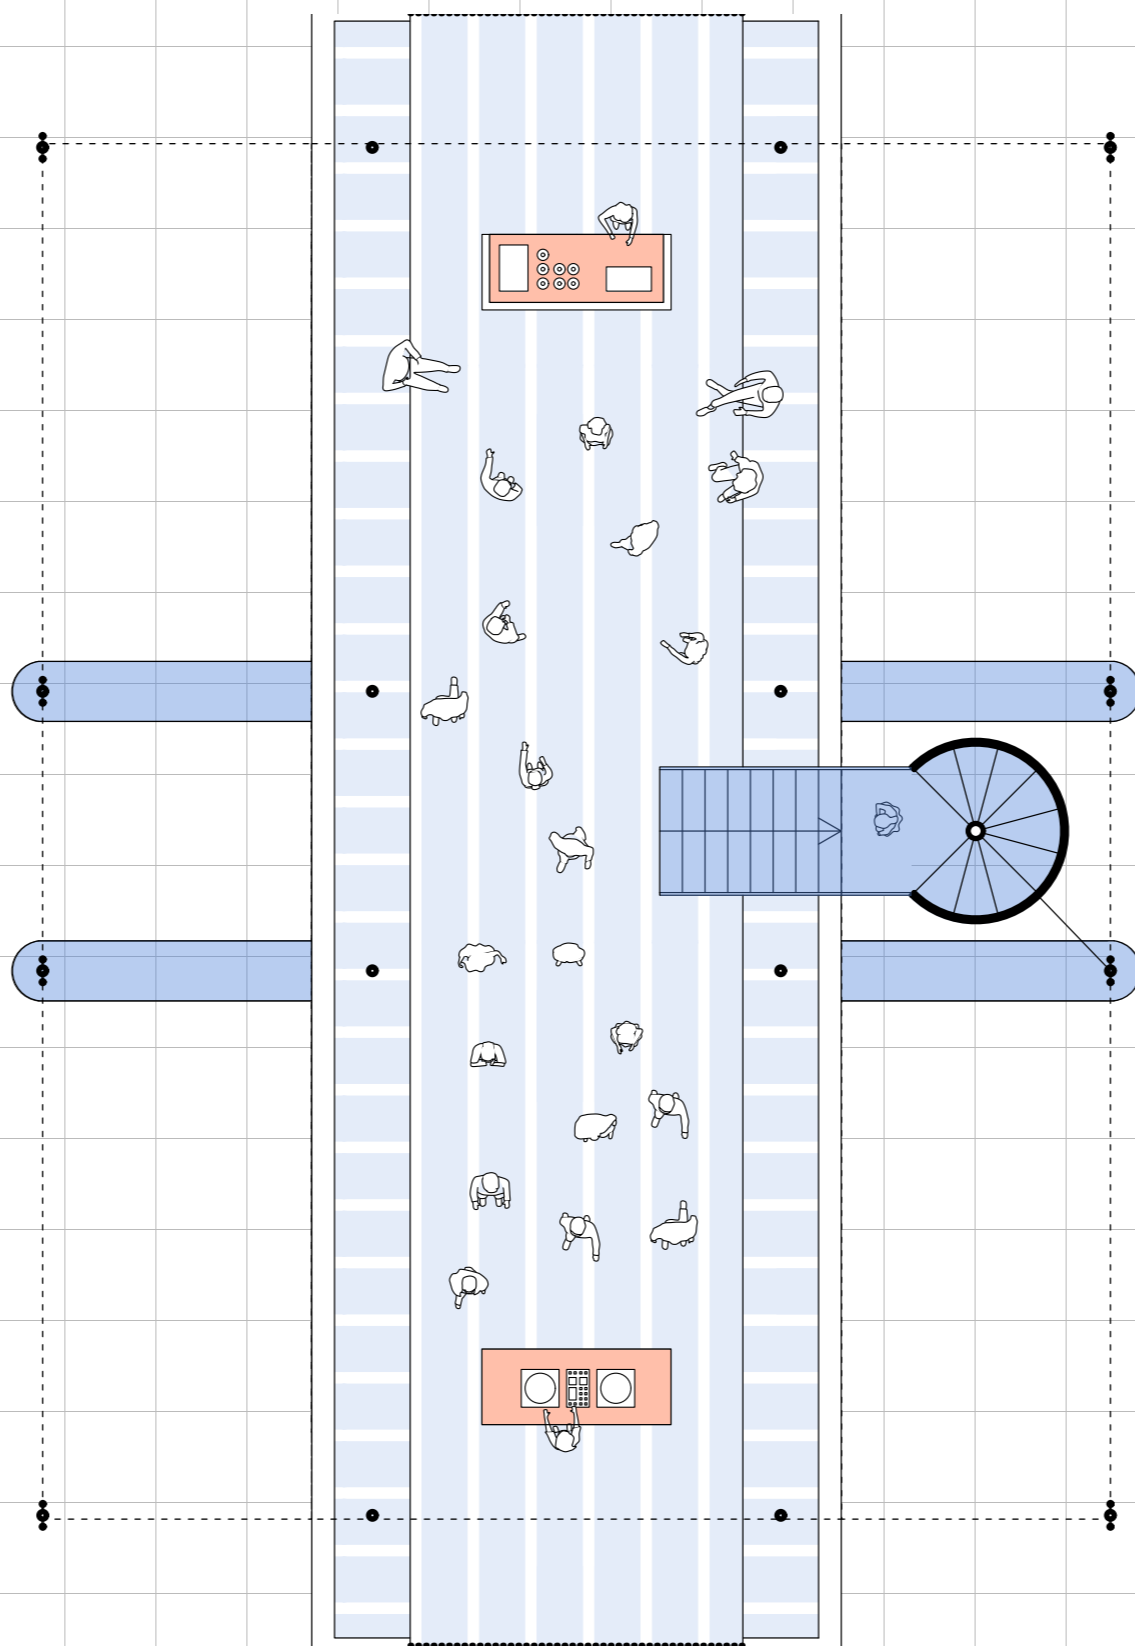


Pianta Livello 1
1:100

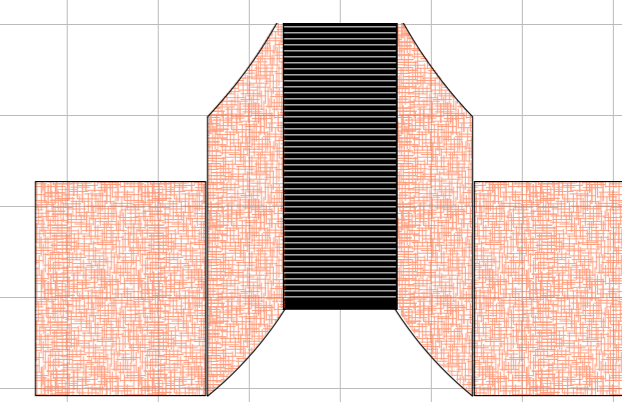


Bancone
Impianto audio

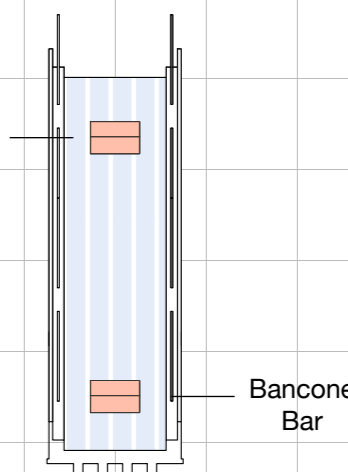


Bancone
Bar

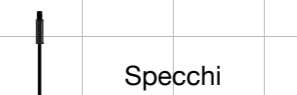

Specchi

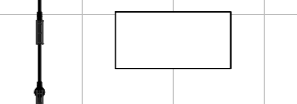


Sedute

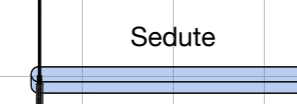


Specchi

Elementi dell'installazione

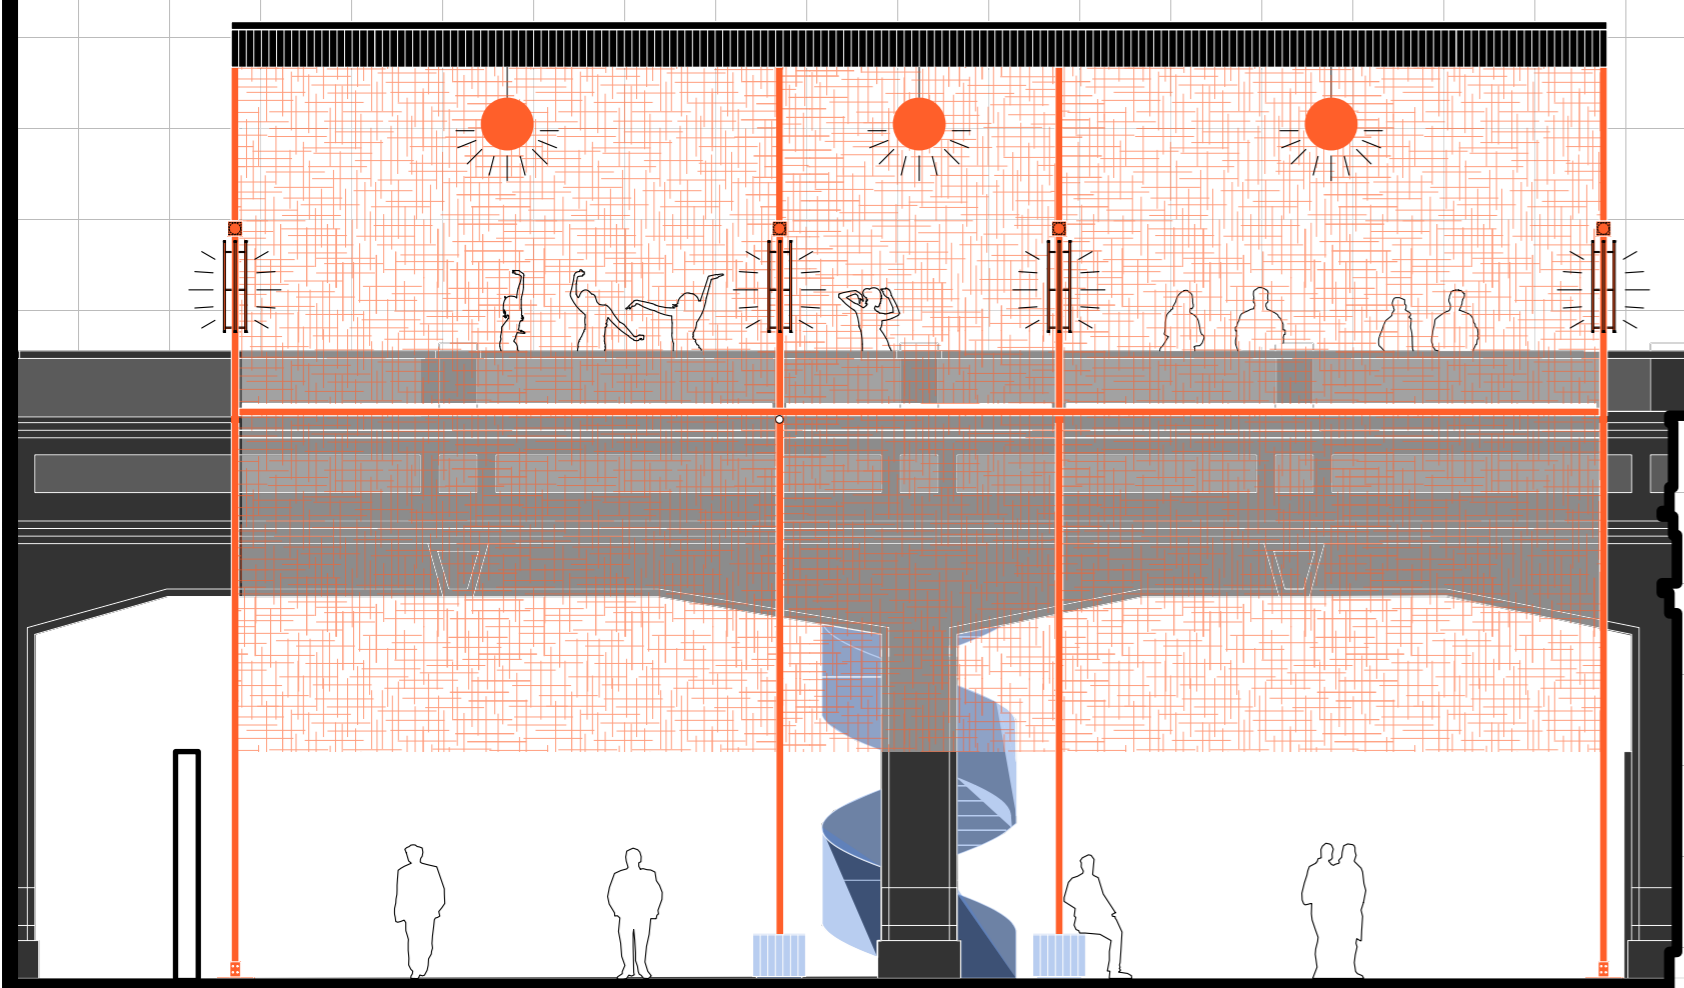

Prospetto Principale
1:100

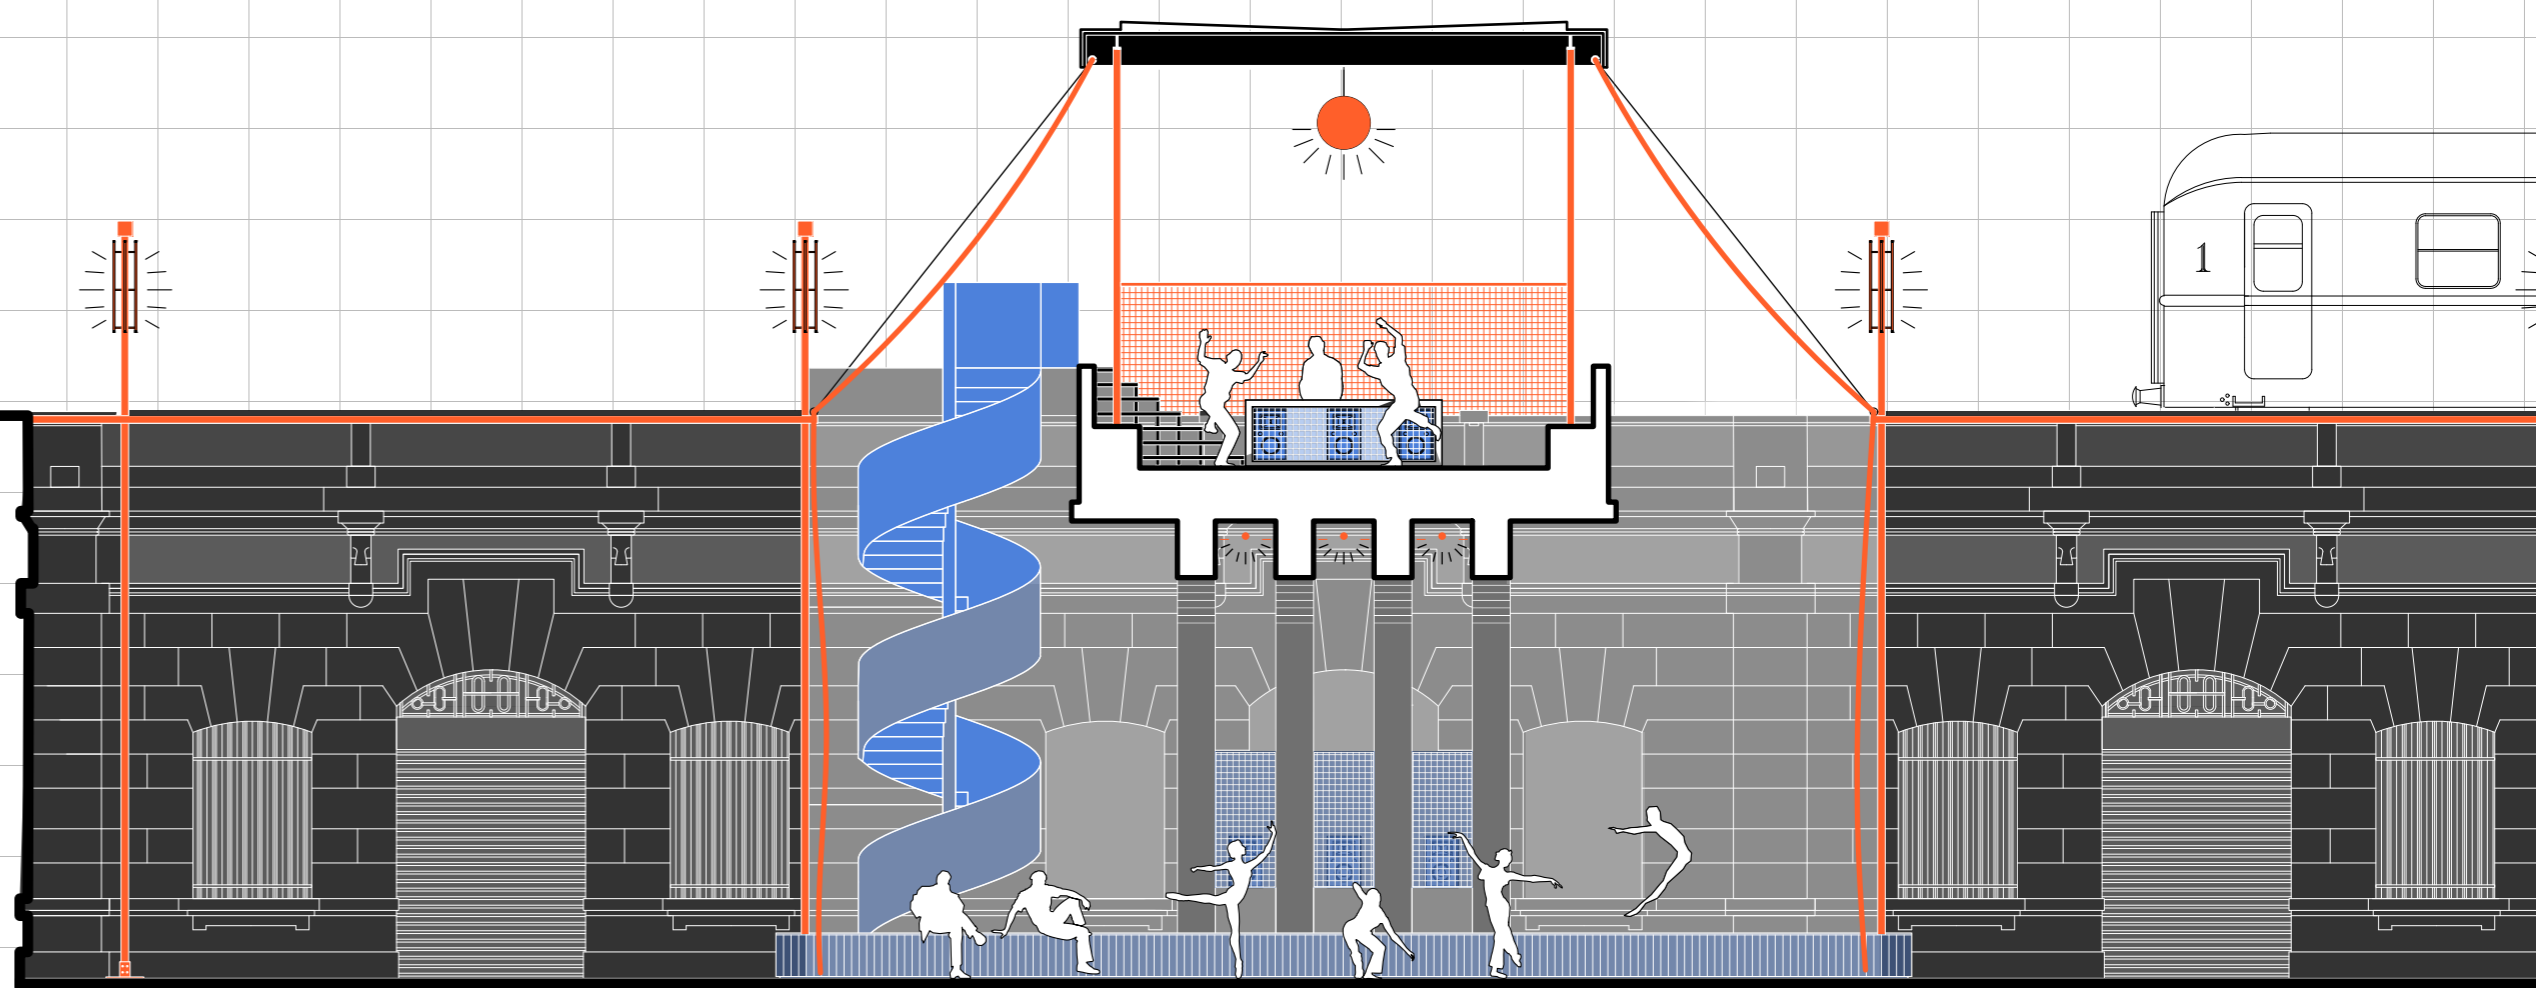

Sezione Trasversale
1:100

