



Sezione BB'

Sezione CC'

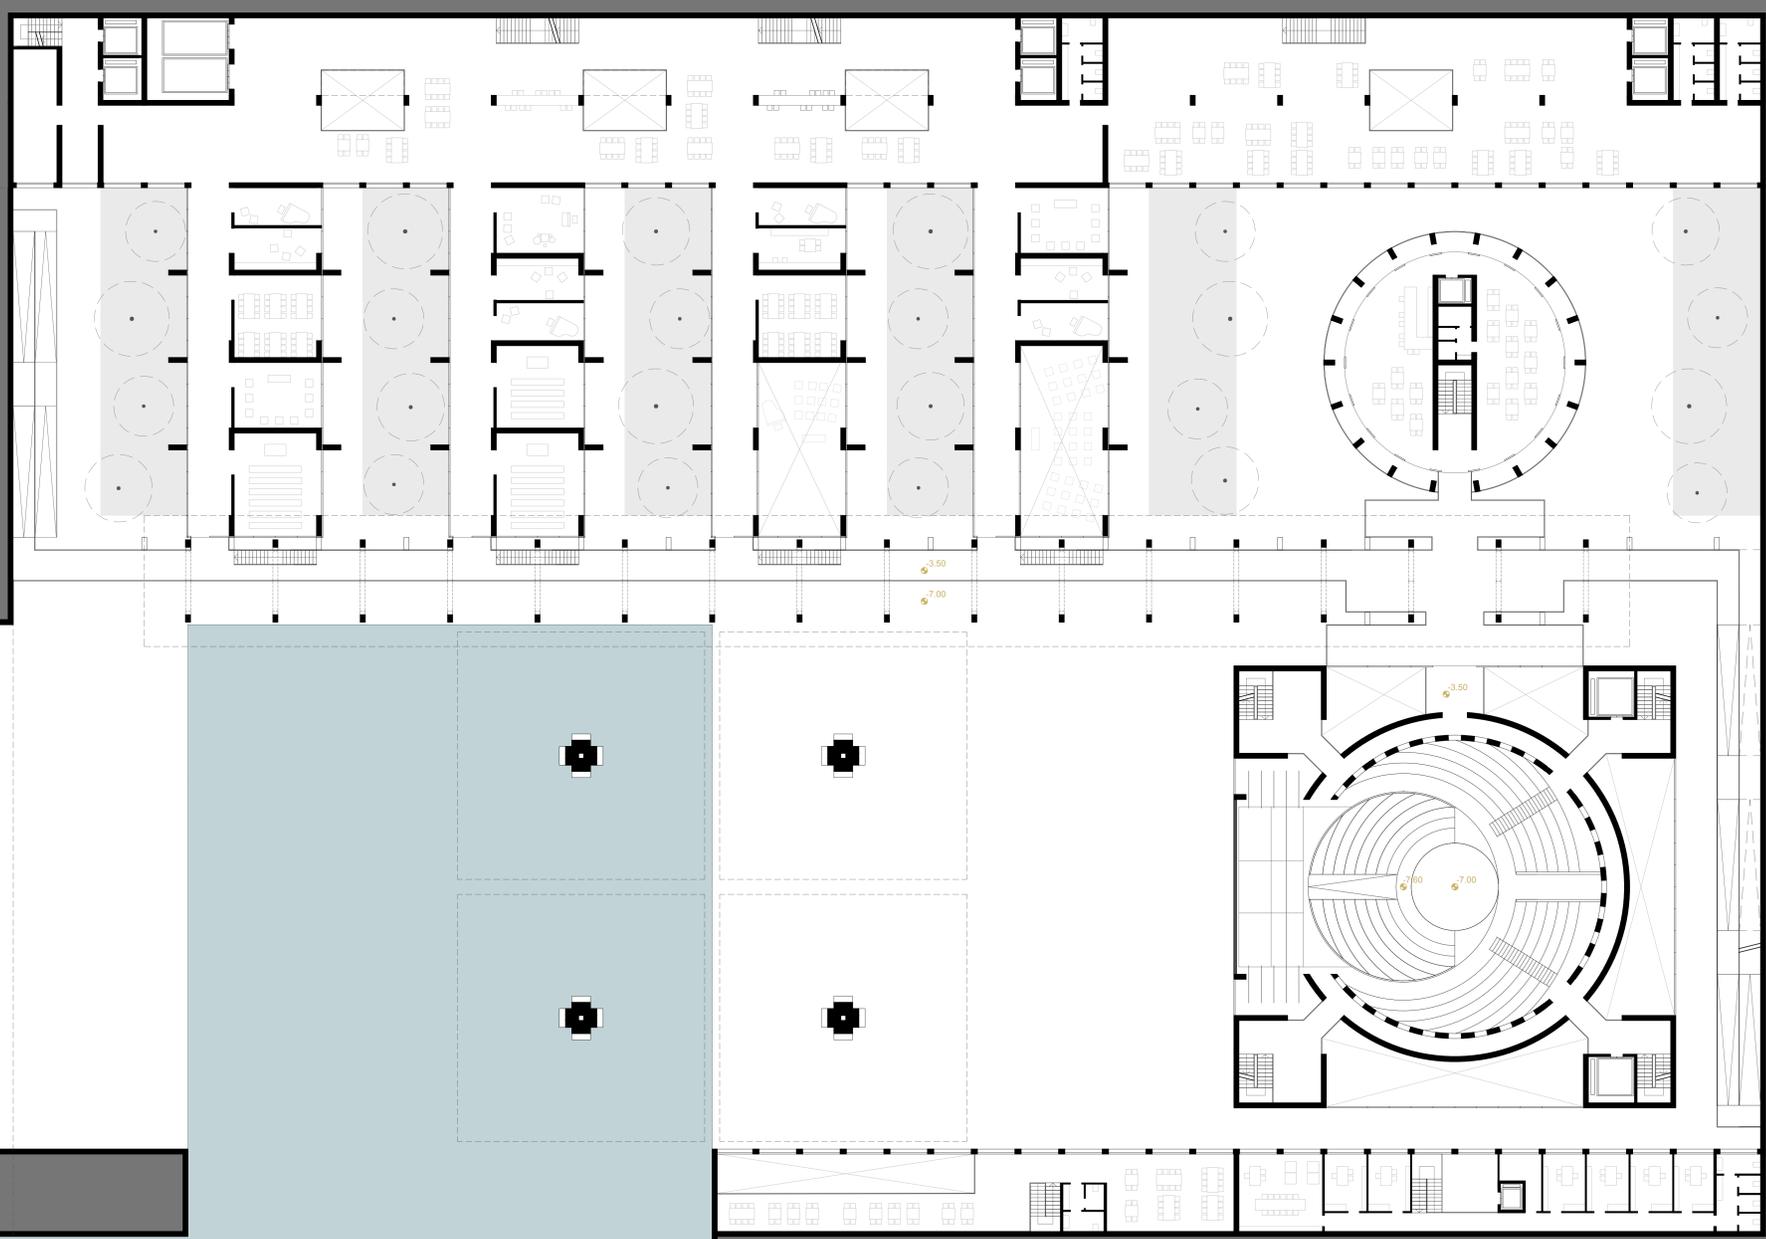

Pianta alla quota -3.50 e sezioni BB' CC'

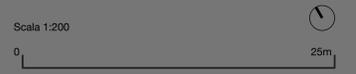

POLITECNICO DI MILANO  
 Scuola di Architettura Urbanistica Ingegneria delle Costruzioni  
 Corso di Laurea Magistrale in Architettura e Disegno Urbano  
 Tesi di laurea magistrale a.a. 2019-2020  
**NUOVI SPAZI PUBBLICI NEL MARGINE URBANO**  
 Una piazza a Porto di Mare  
 Relatore - Prof.ssa Irena Valente  
 Correlatore - Prof. Mauro Marinelli  
 Studente  
 Andrea Elli 904112