






PIANTA SEMINTERRATO

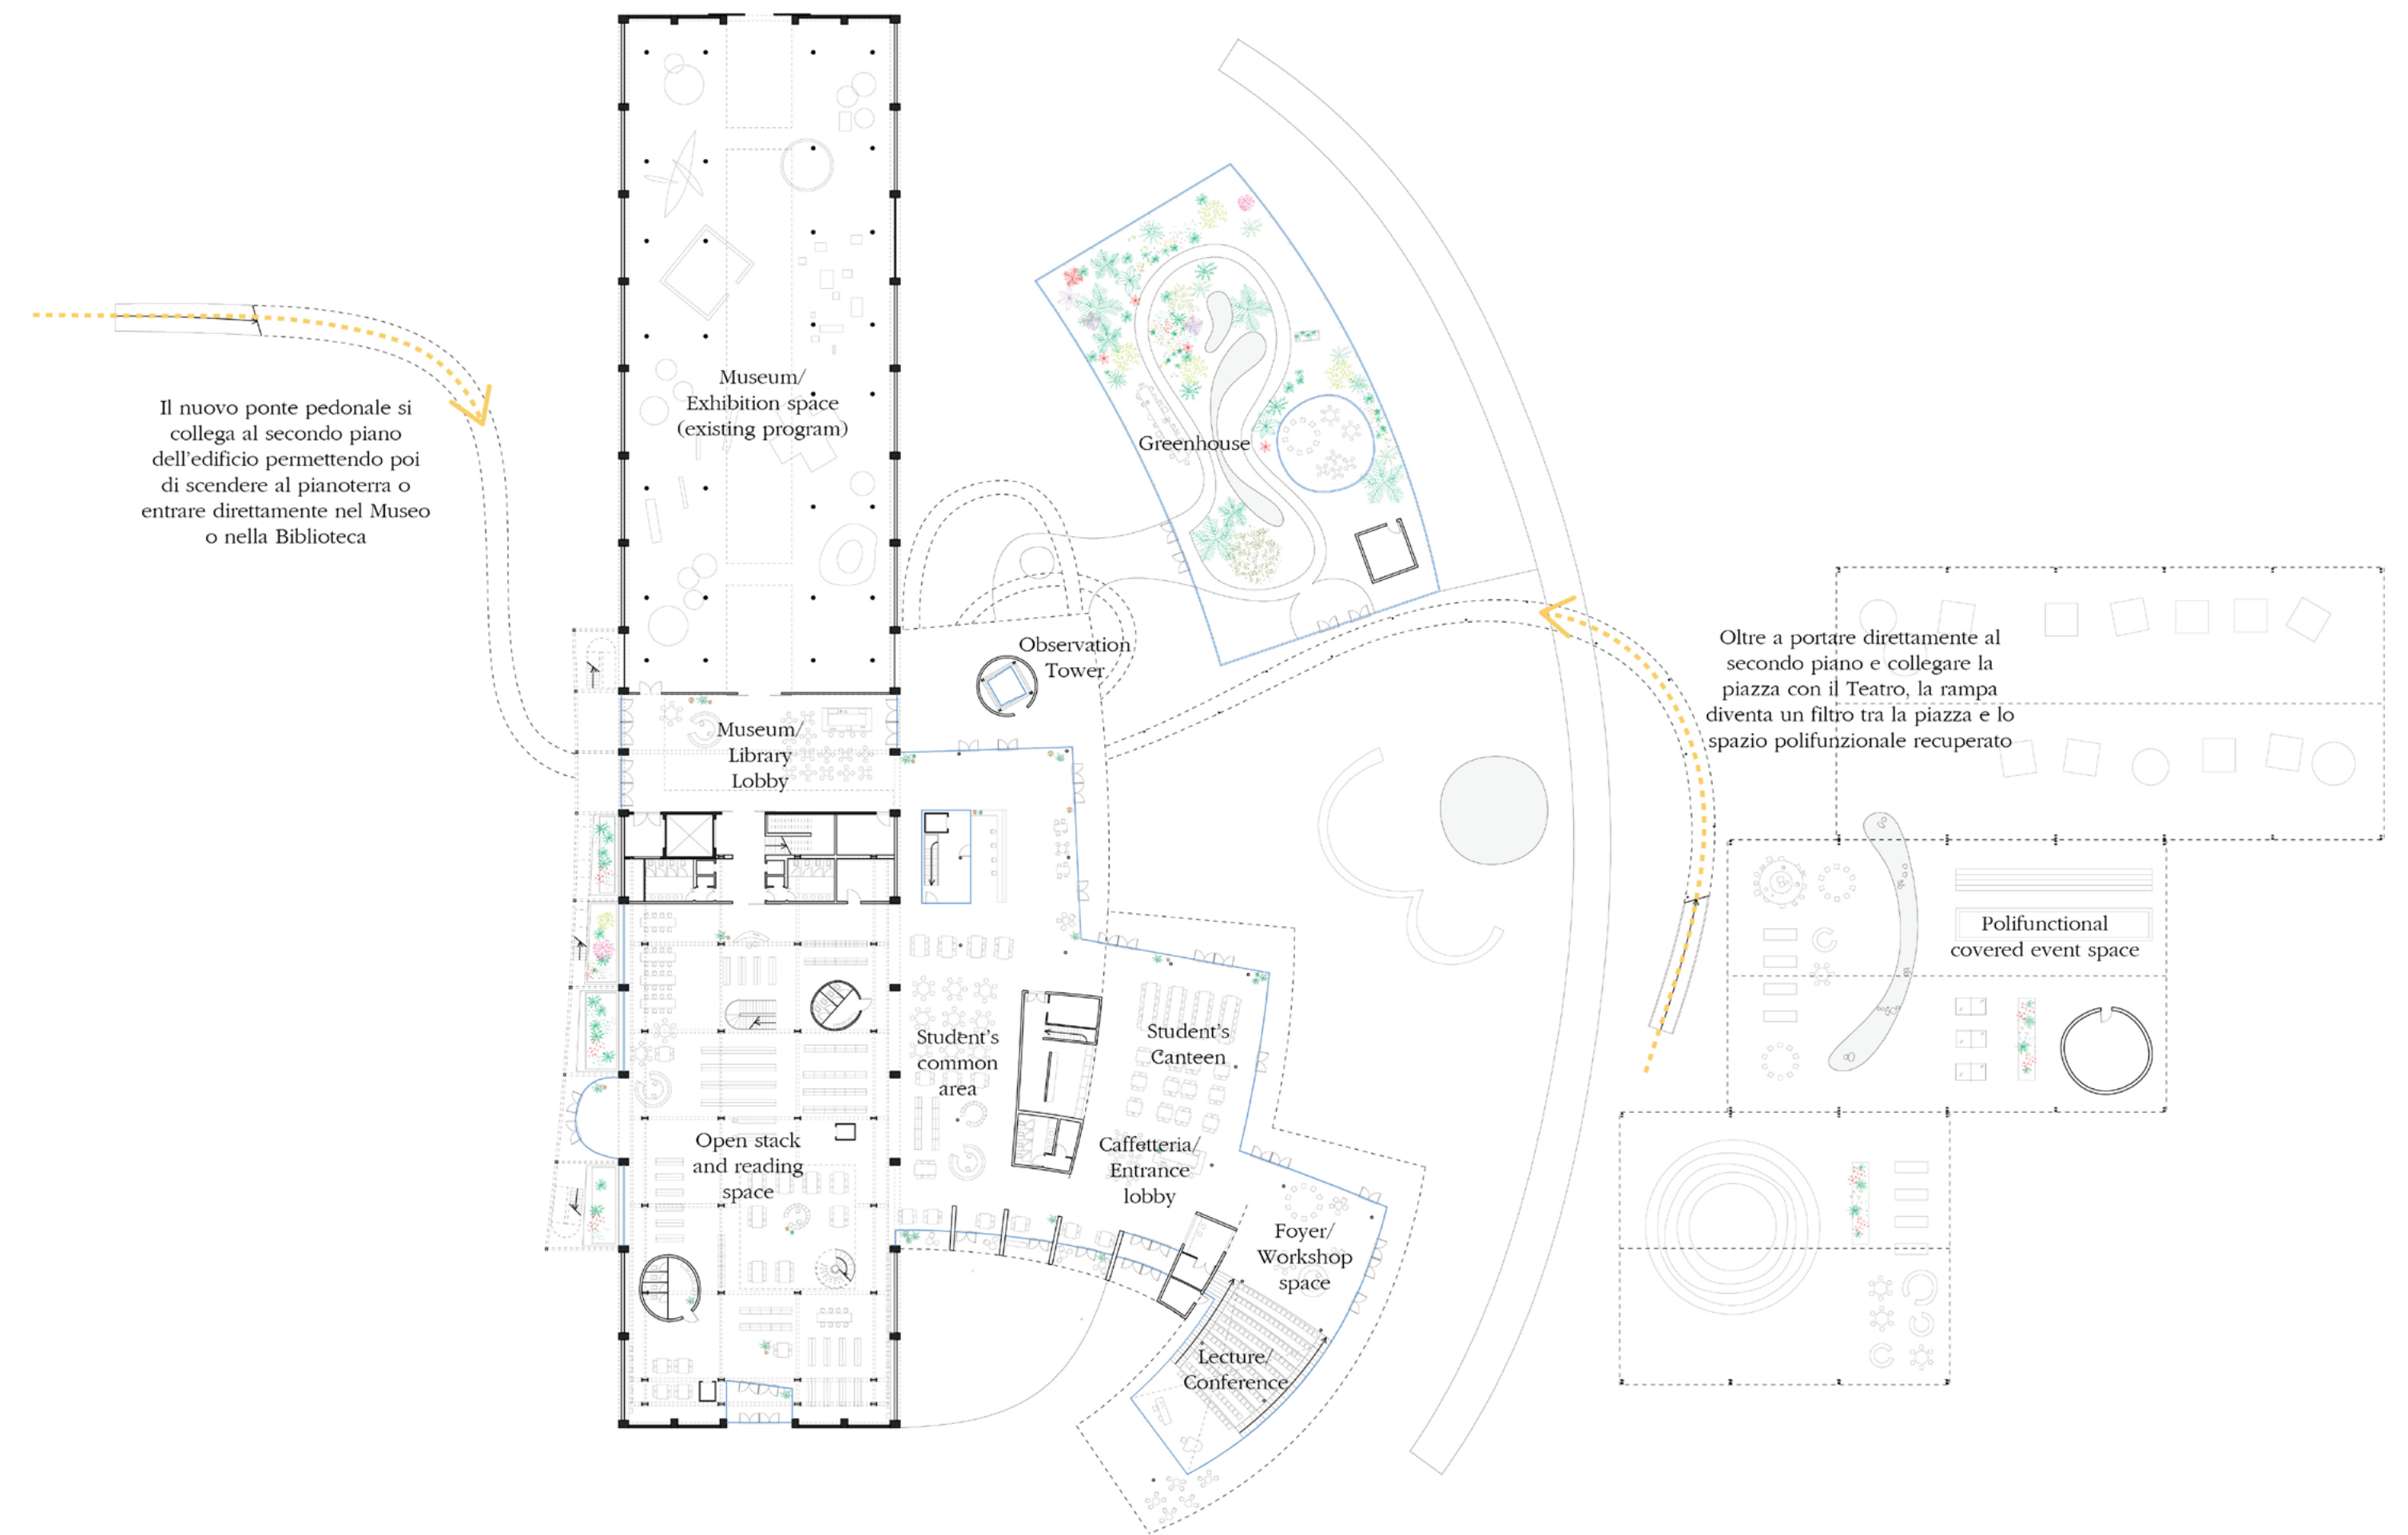


PIANTA PIANOTERRA

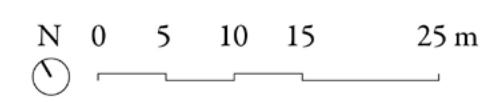

Il progetto di recupero e di integrazione con la struttura esistente dell'Export si protrae su 3 piani. Al programma museale esistente dell'Export, si aggiunge la Biblioteca universitaria ed i Laboratori Teatrali. In questo modo si ottiene un polo culturale che attira il maggior numero di persone all'interno del parco garantendone il funzionamento. Inoltre, al pianoterra dell'edificio esistente si aggiunge una parte nuova che ospita la Mensa e la Conference room. L'edificio viene riqualificato sia verso il lato della città che verso quello del parco.

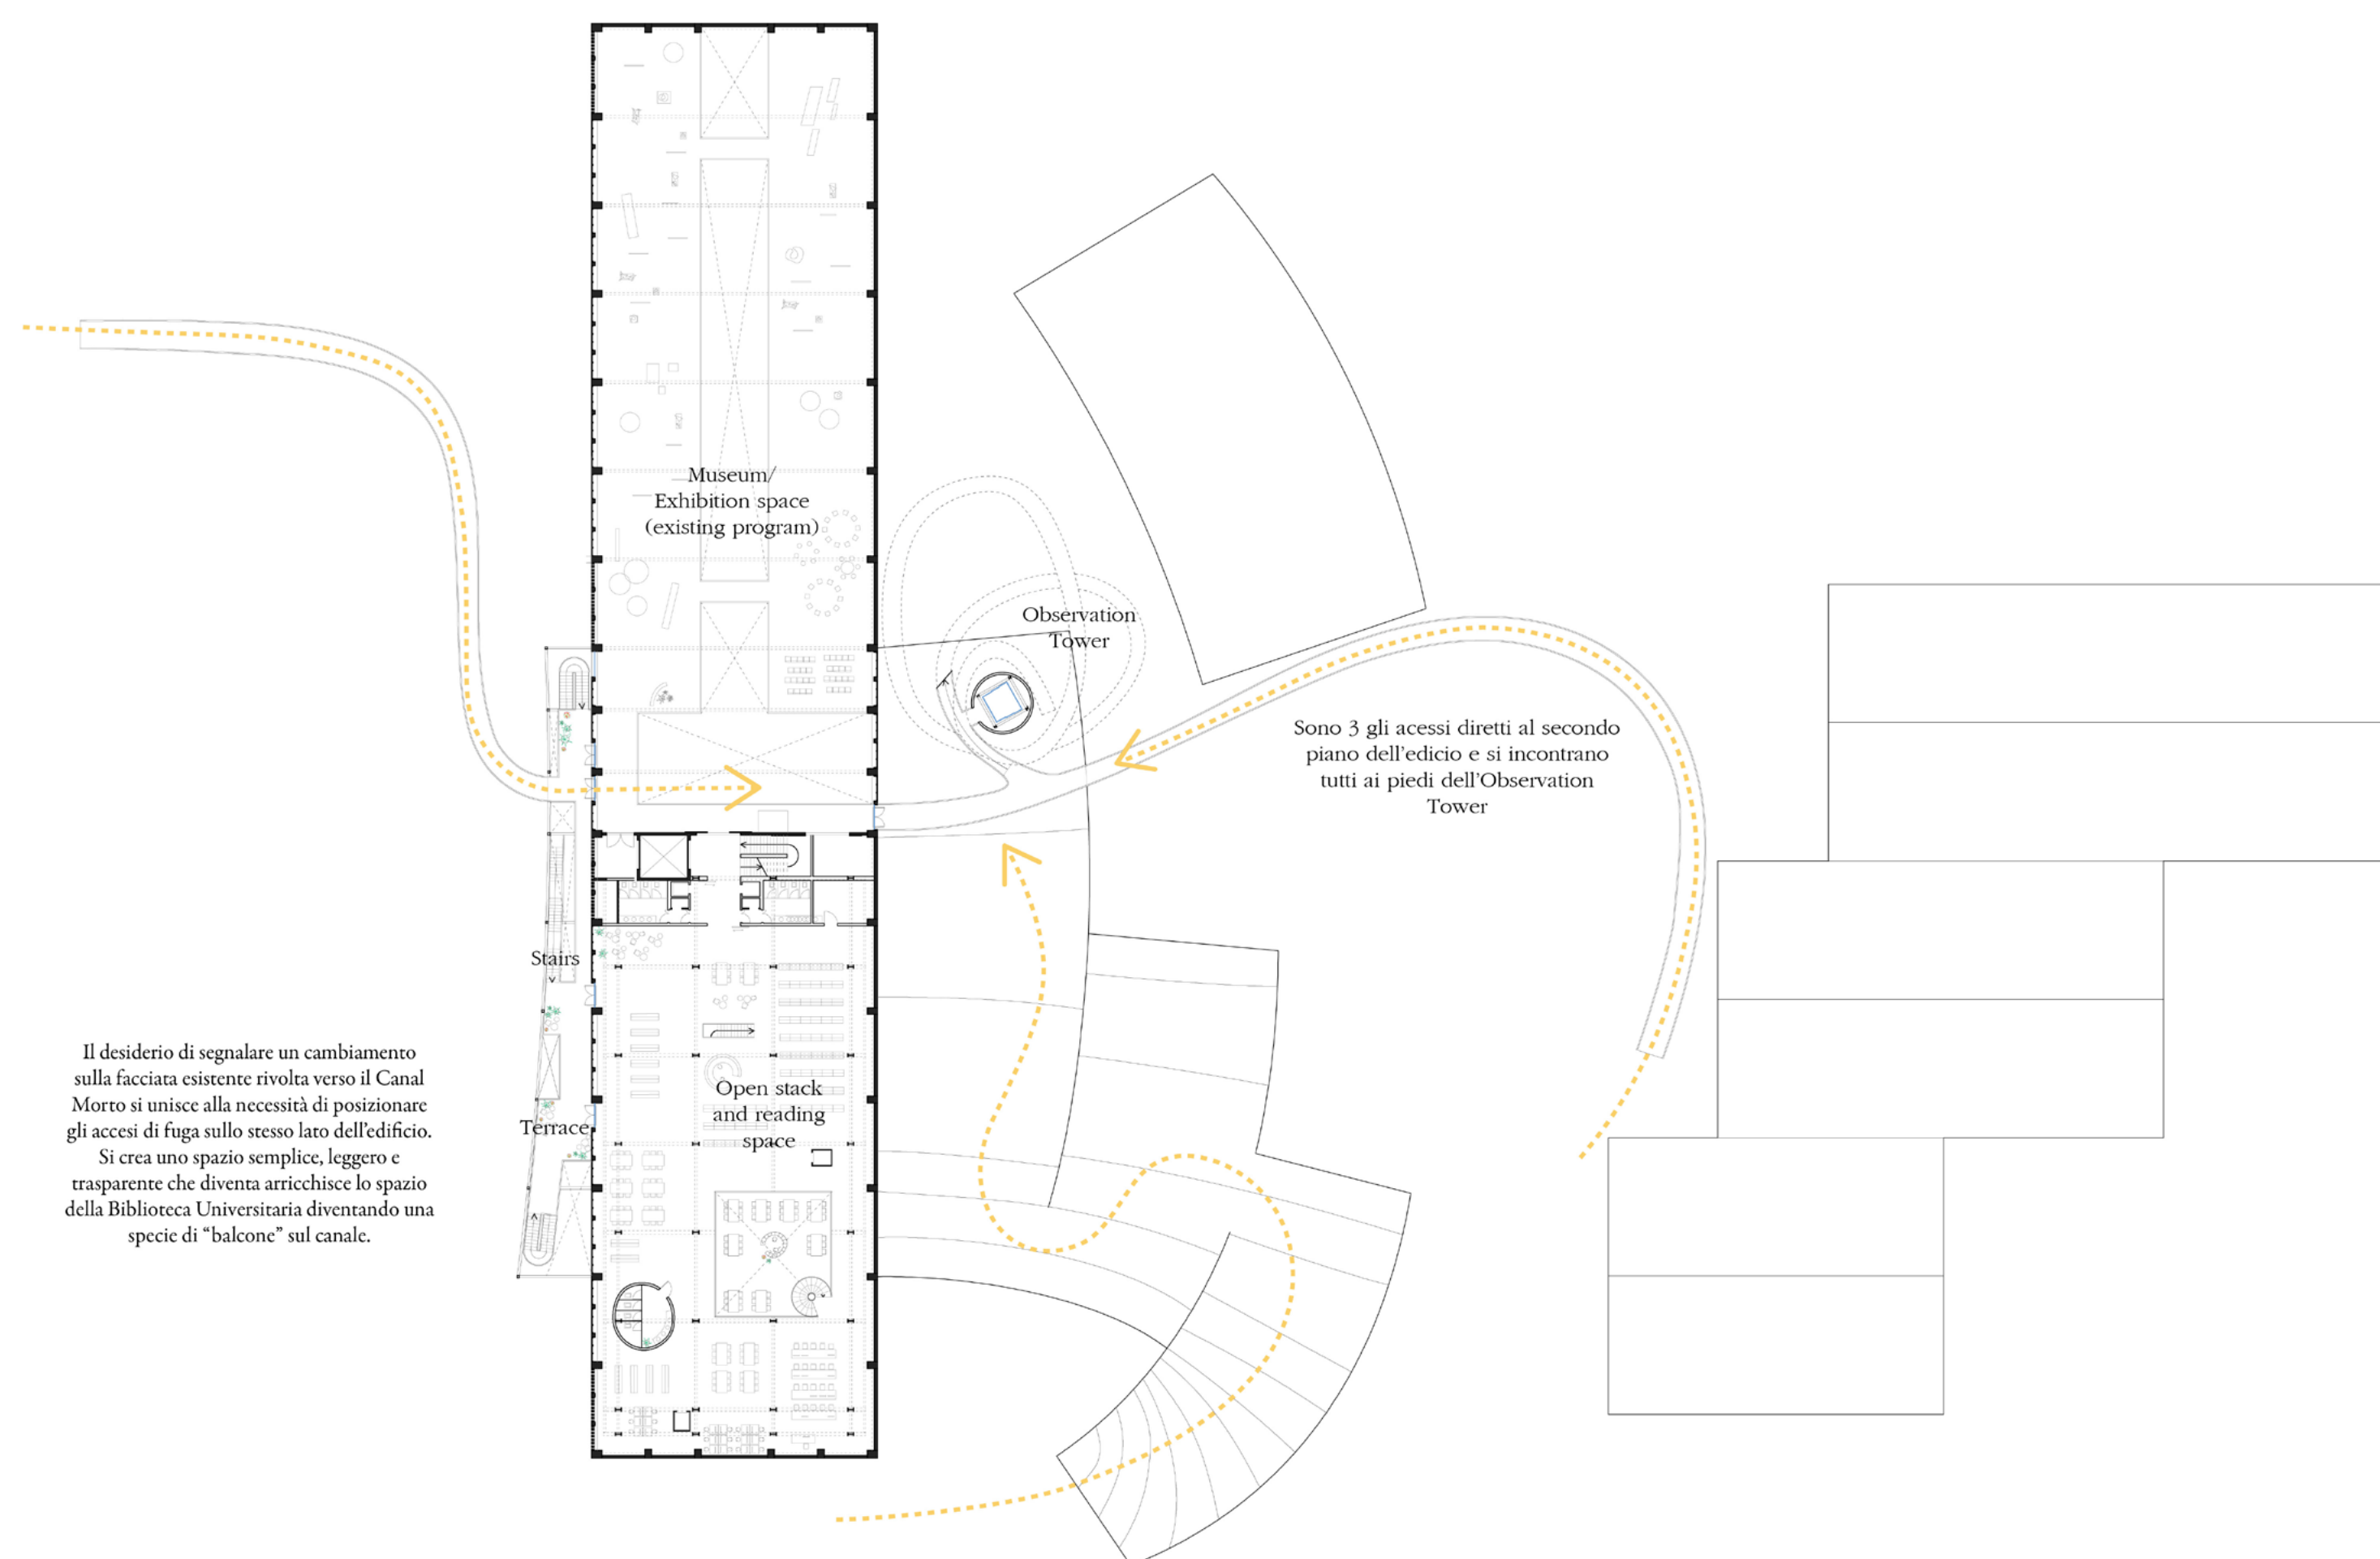

PIANTA PRIMO PIANO

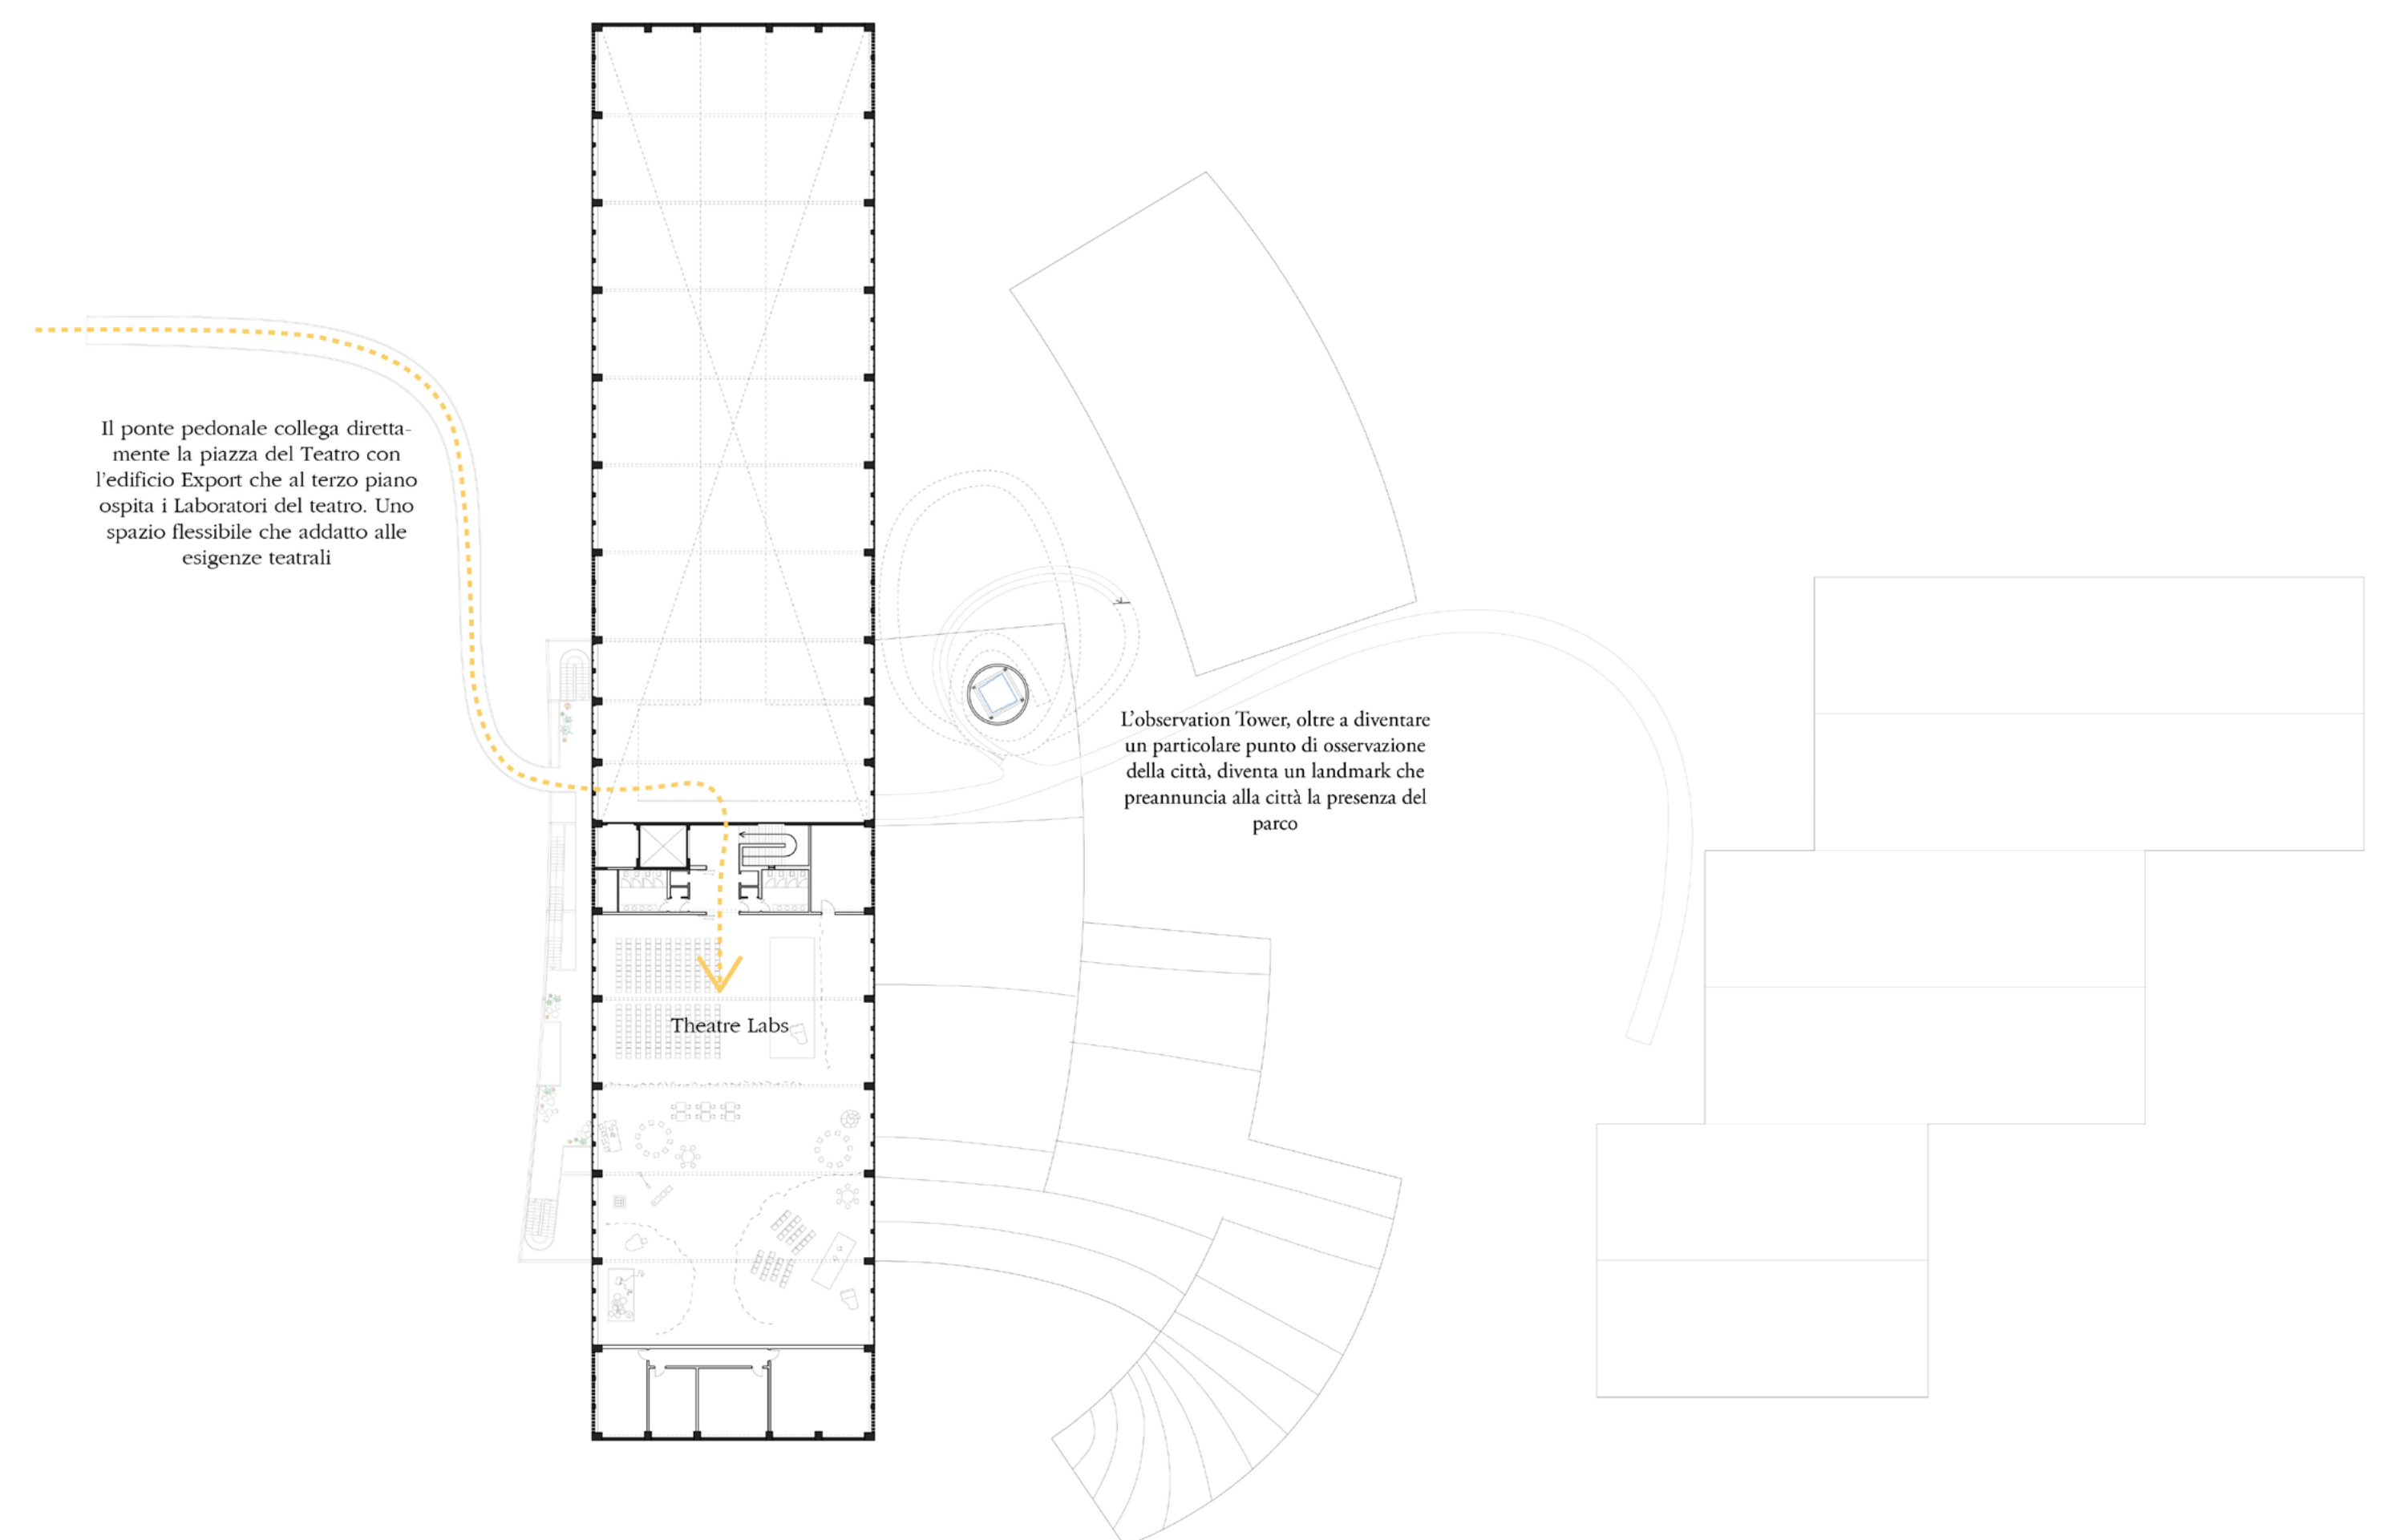

PIANTA SECONDO PIANO