




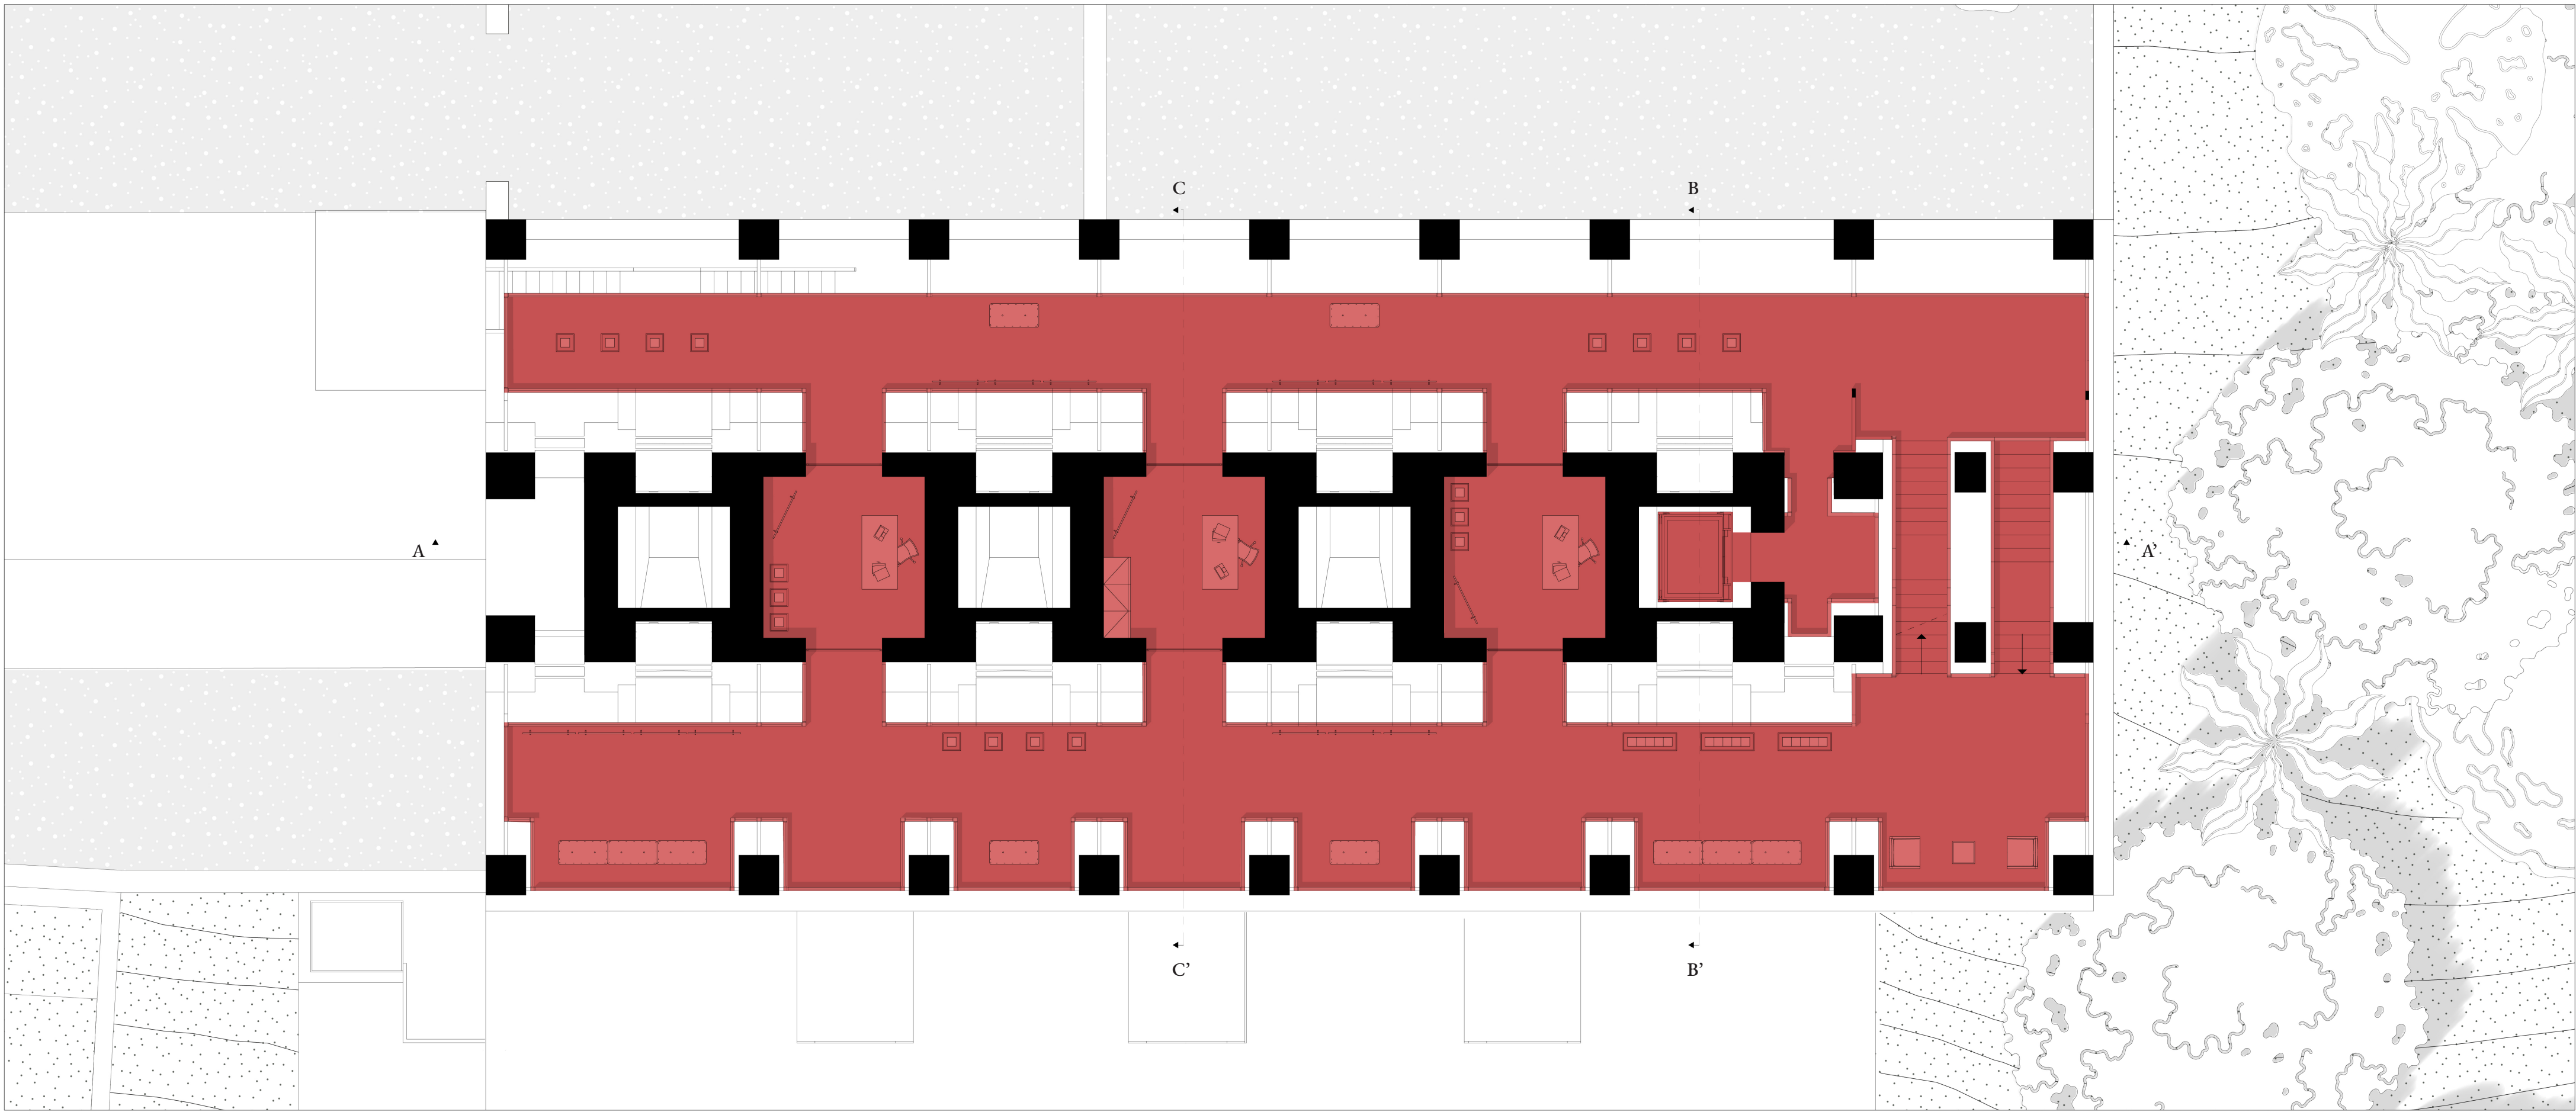


Pianta Piano Secondo 1:100

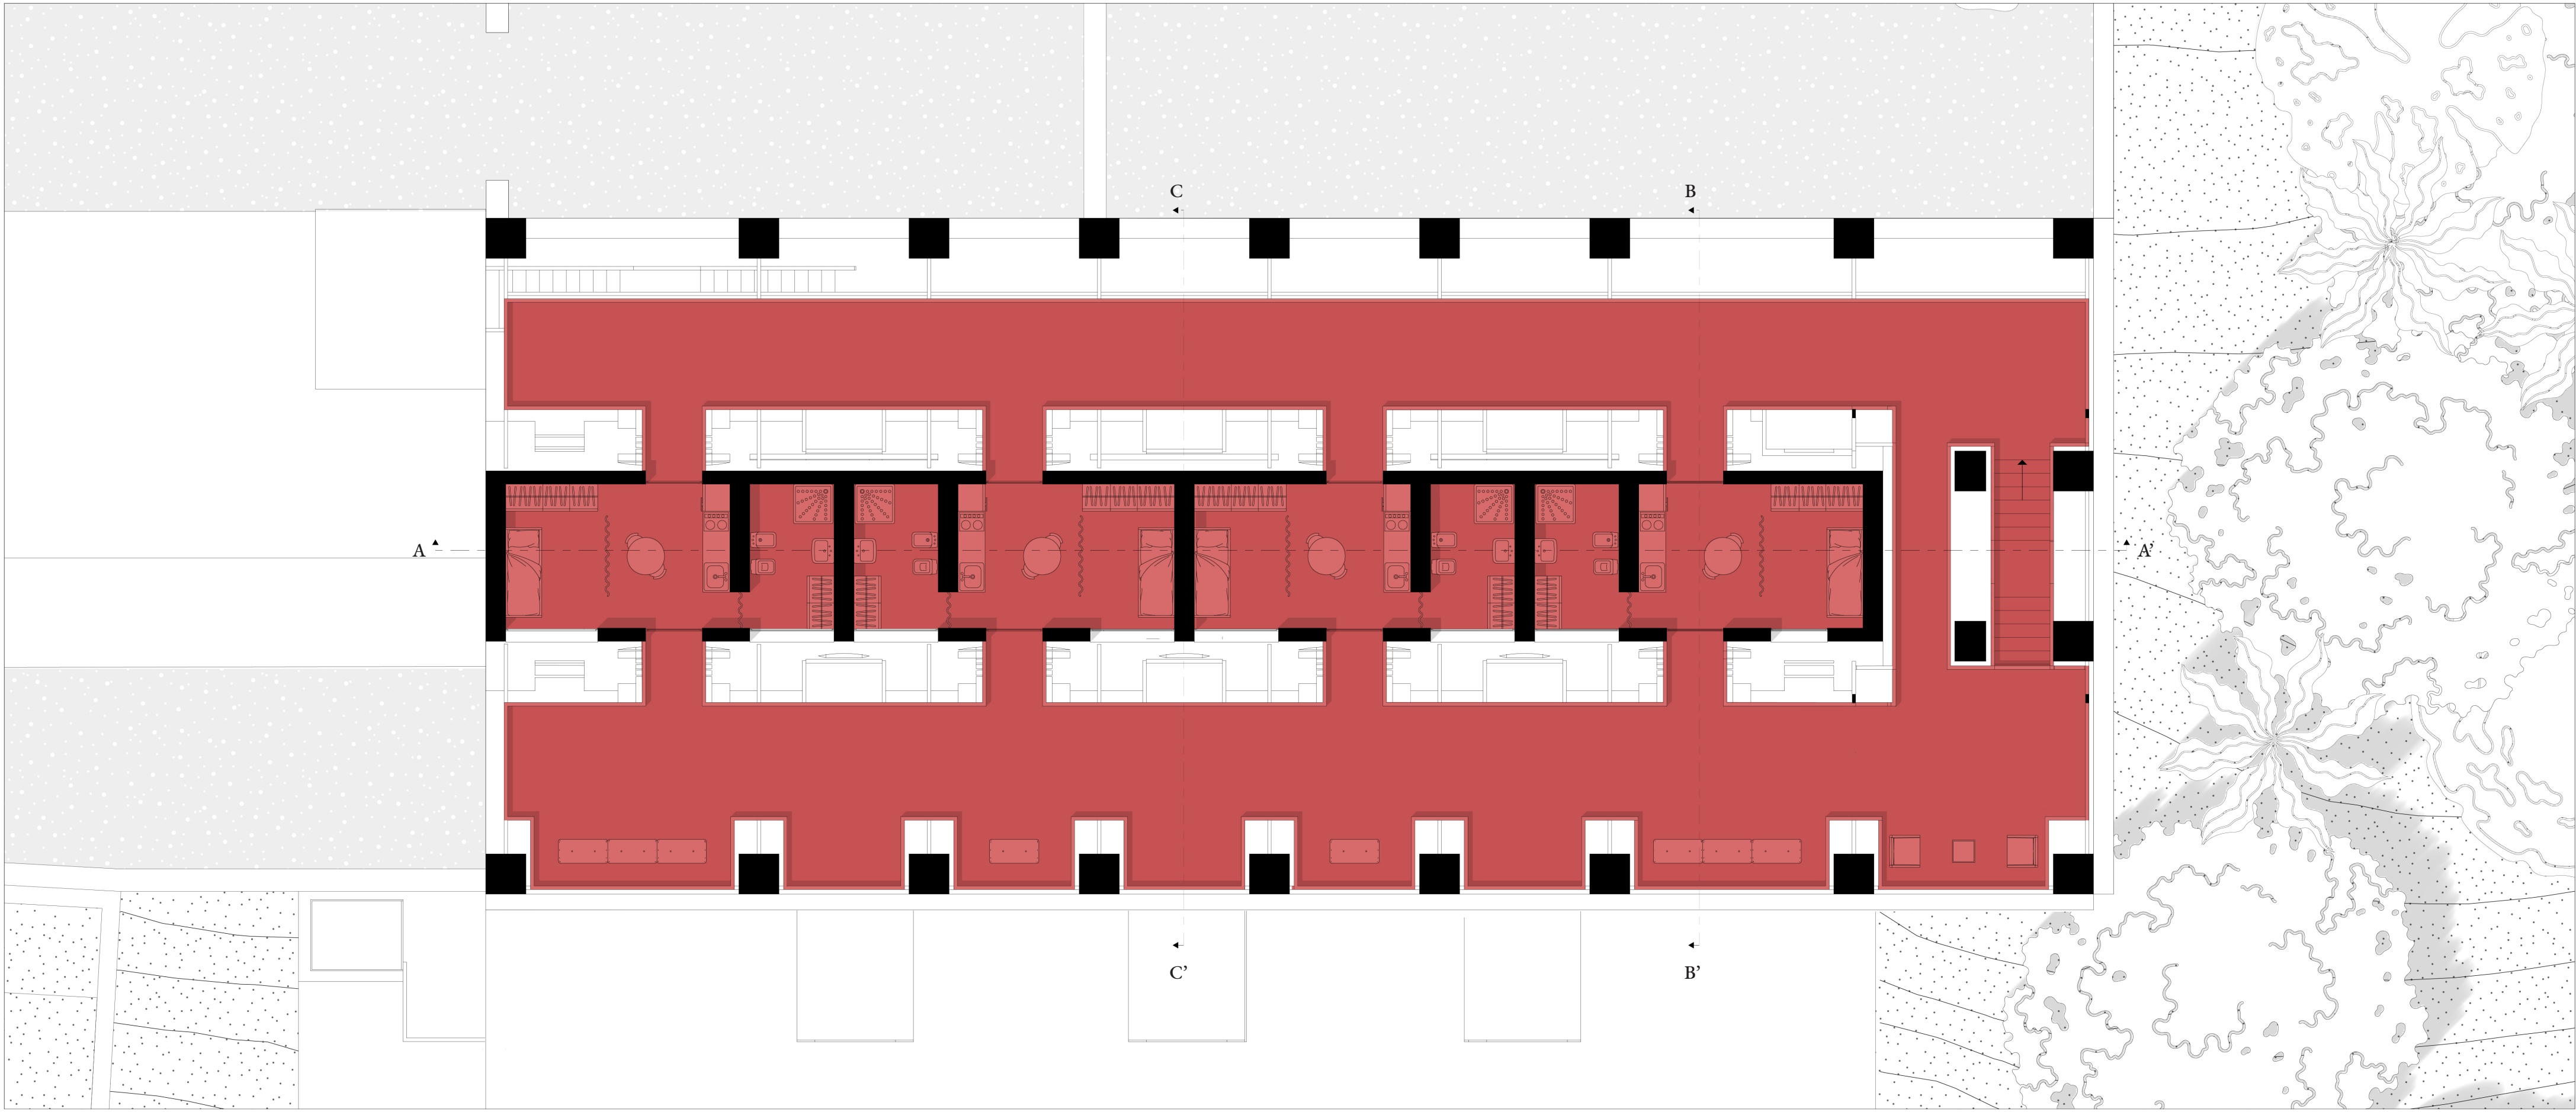


Pianta Piano Terzo 1:100

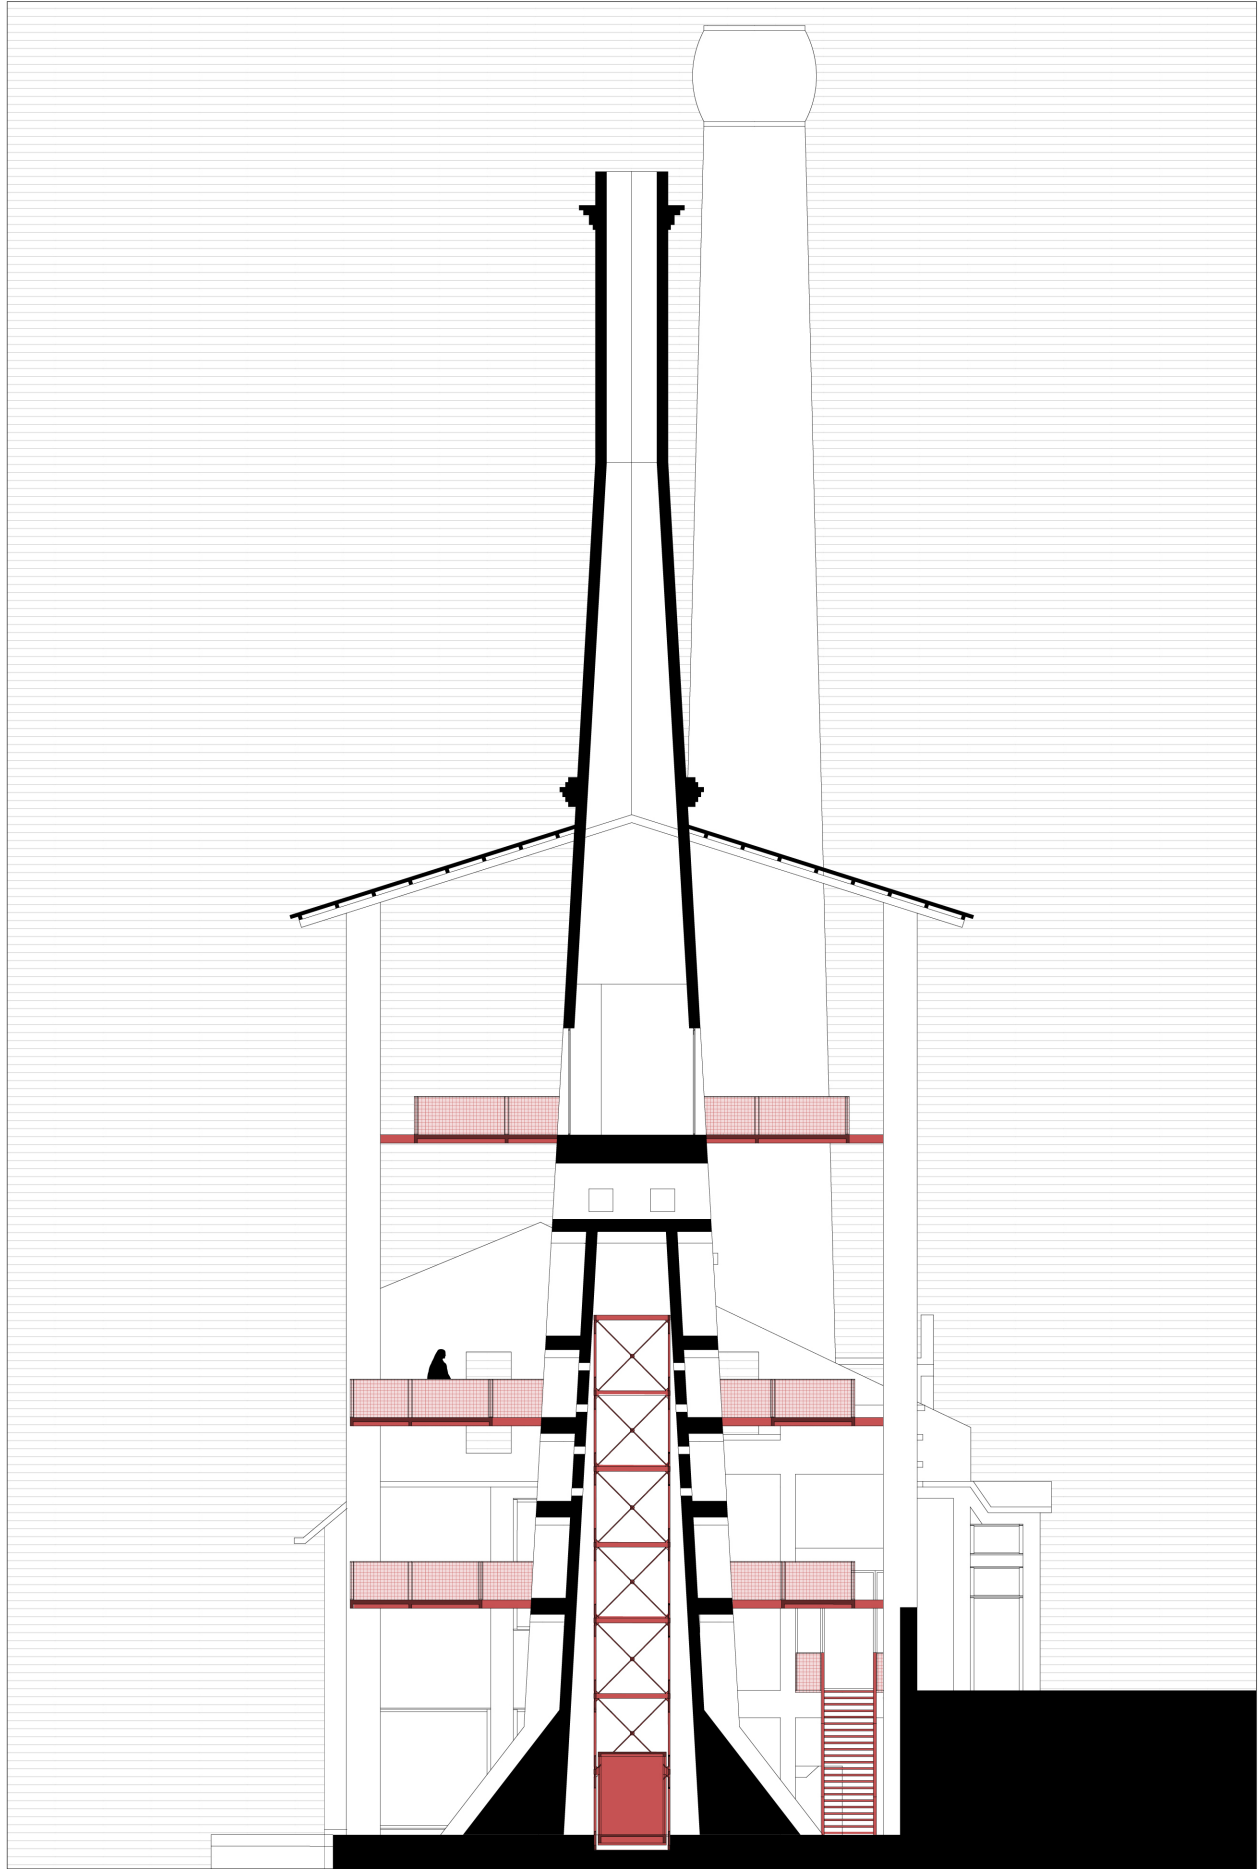

Sezione B-B'

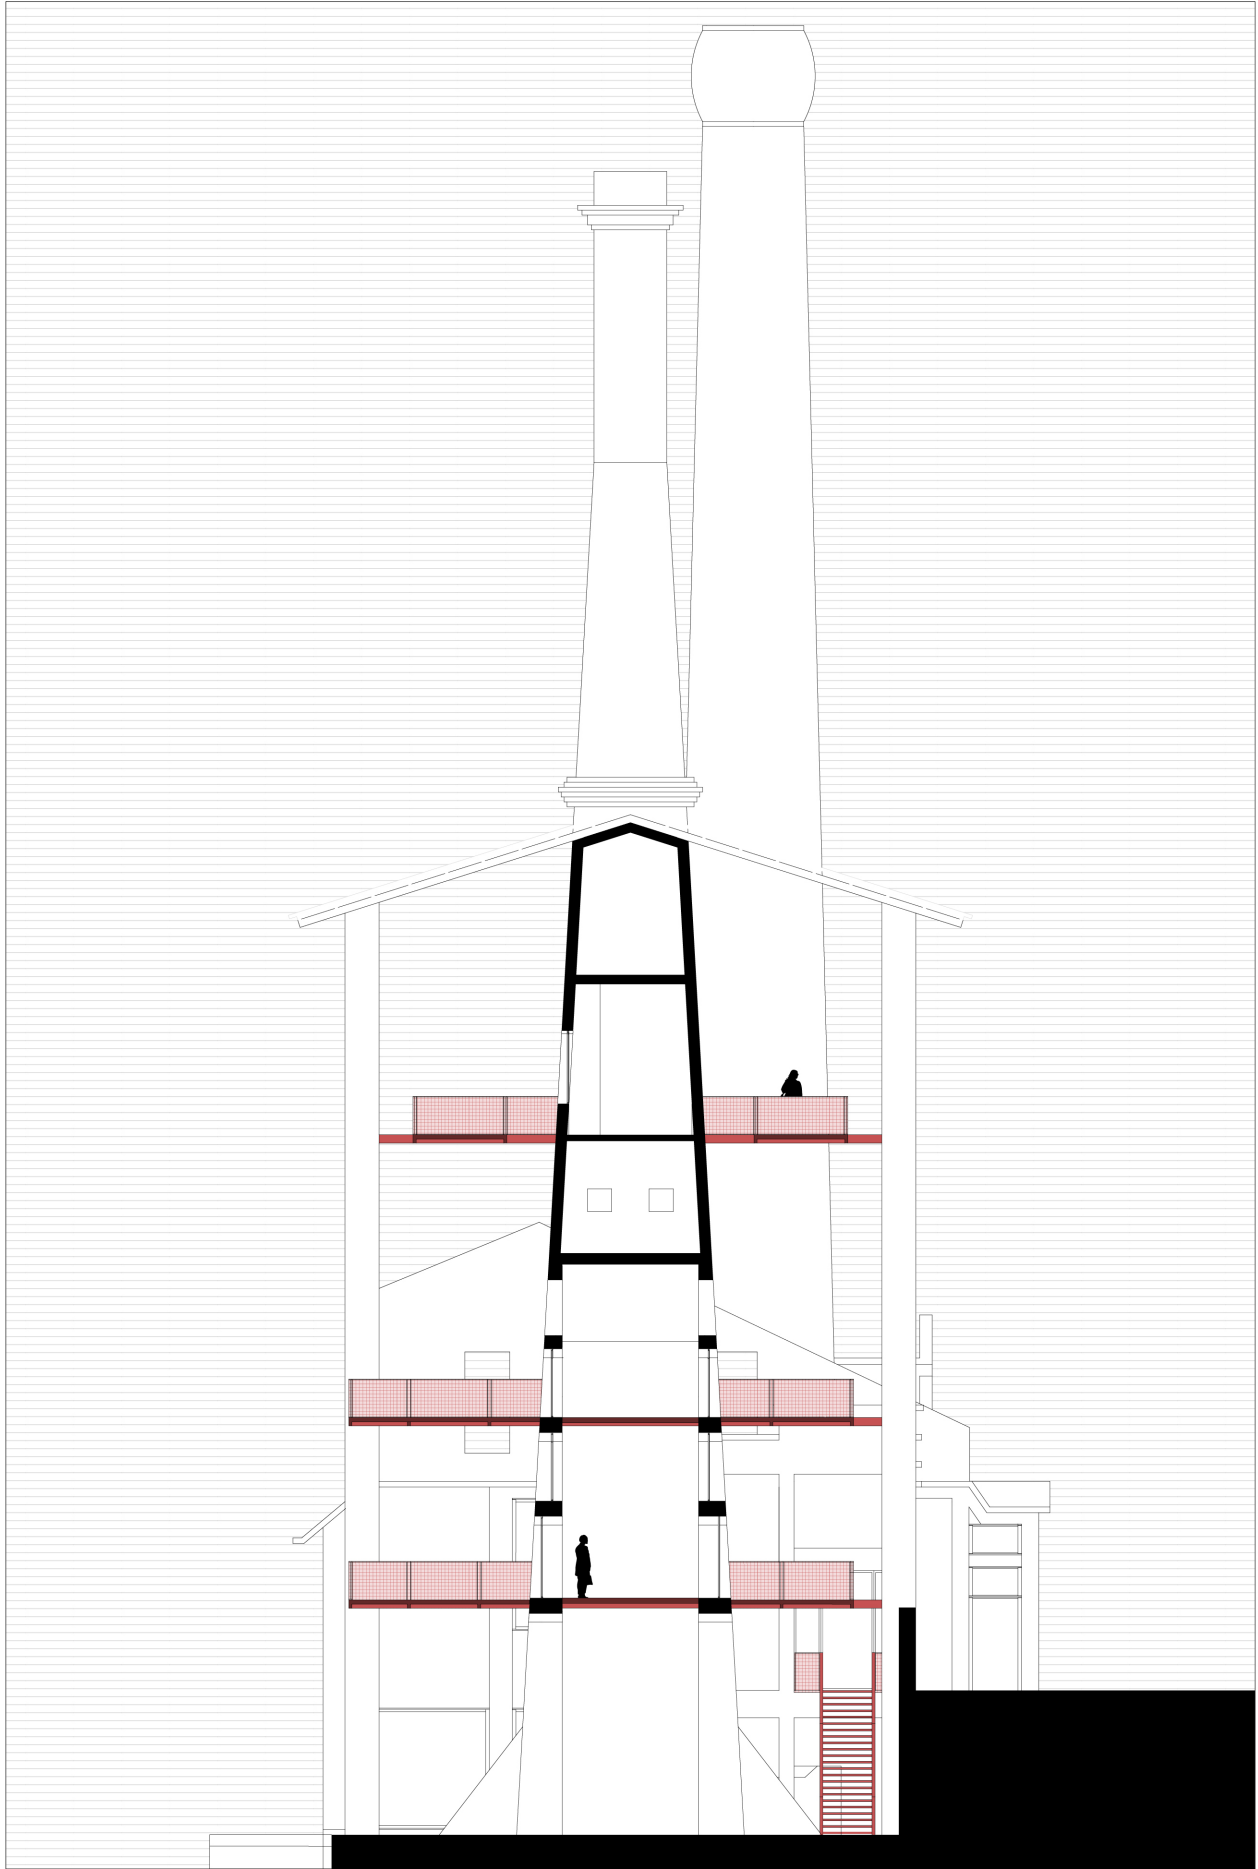

Sezione C-C'

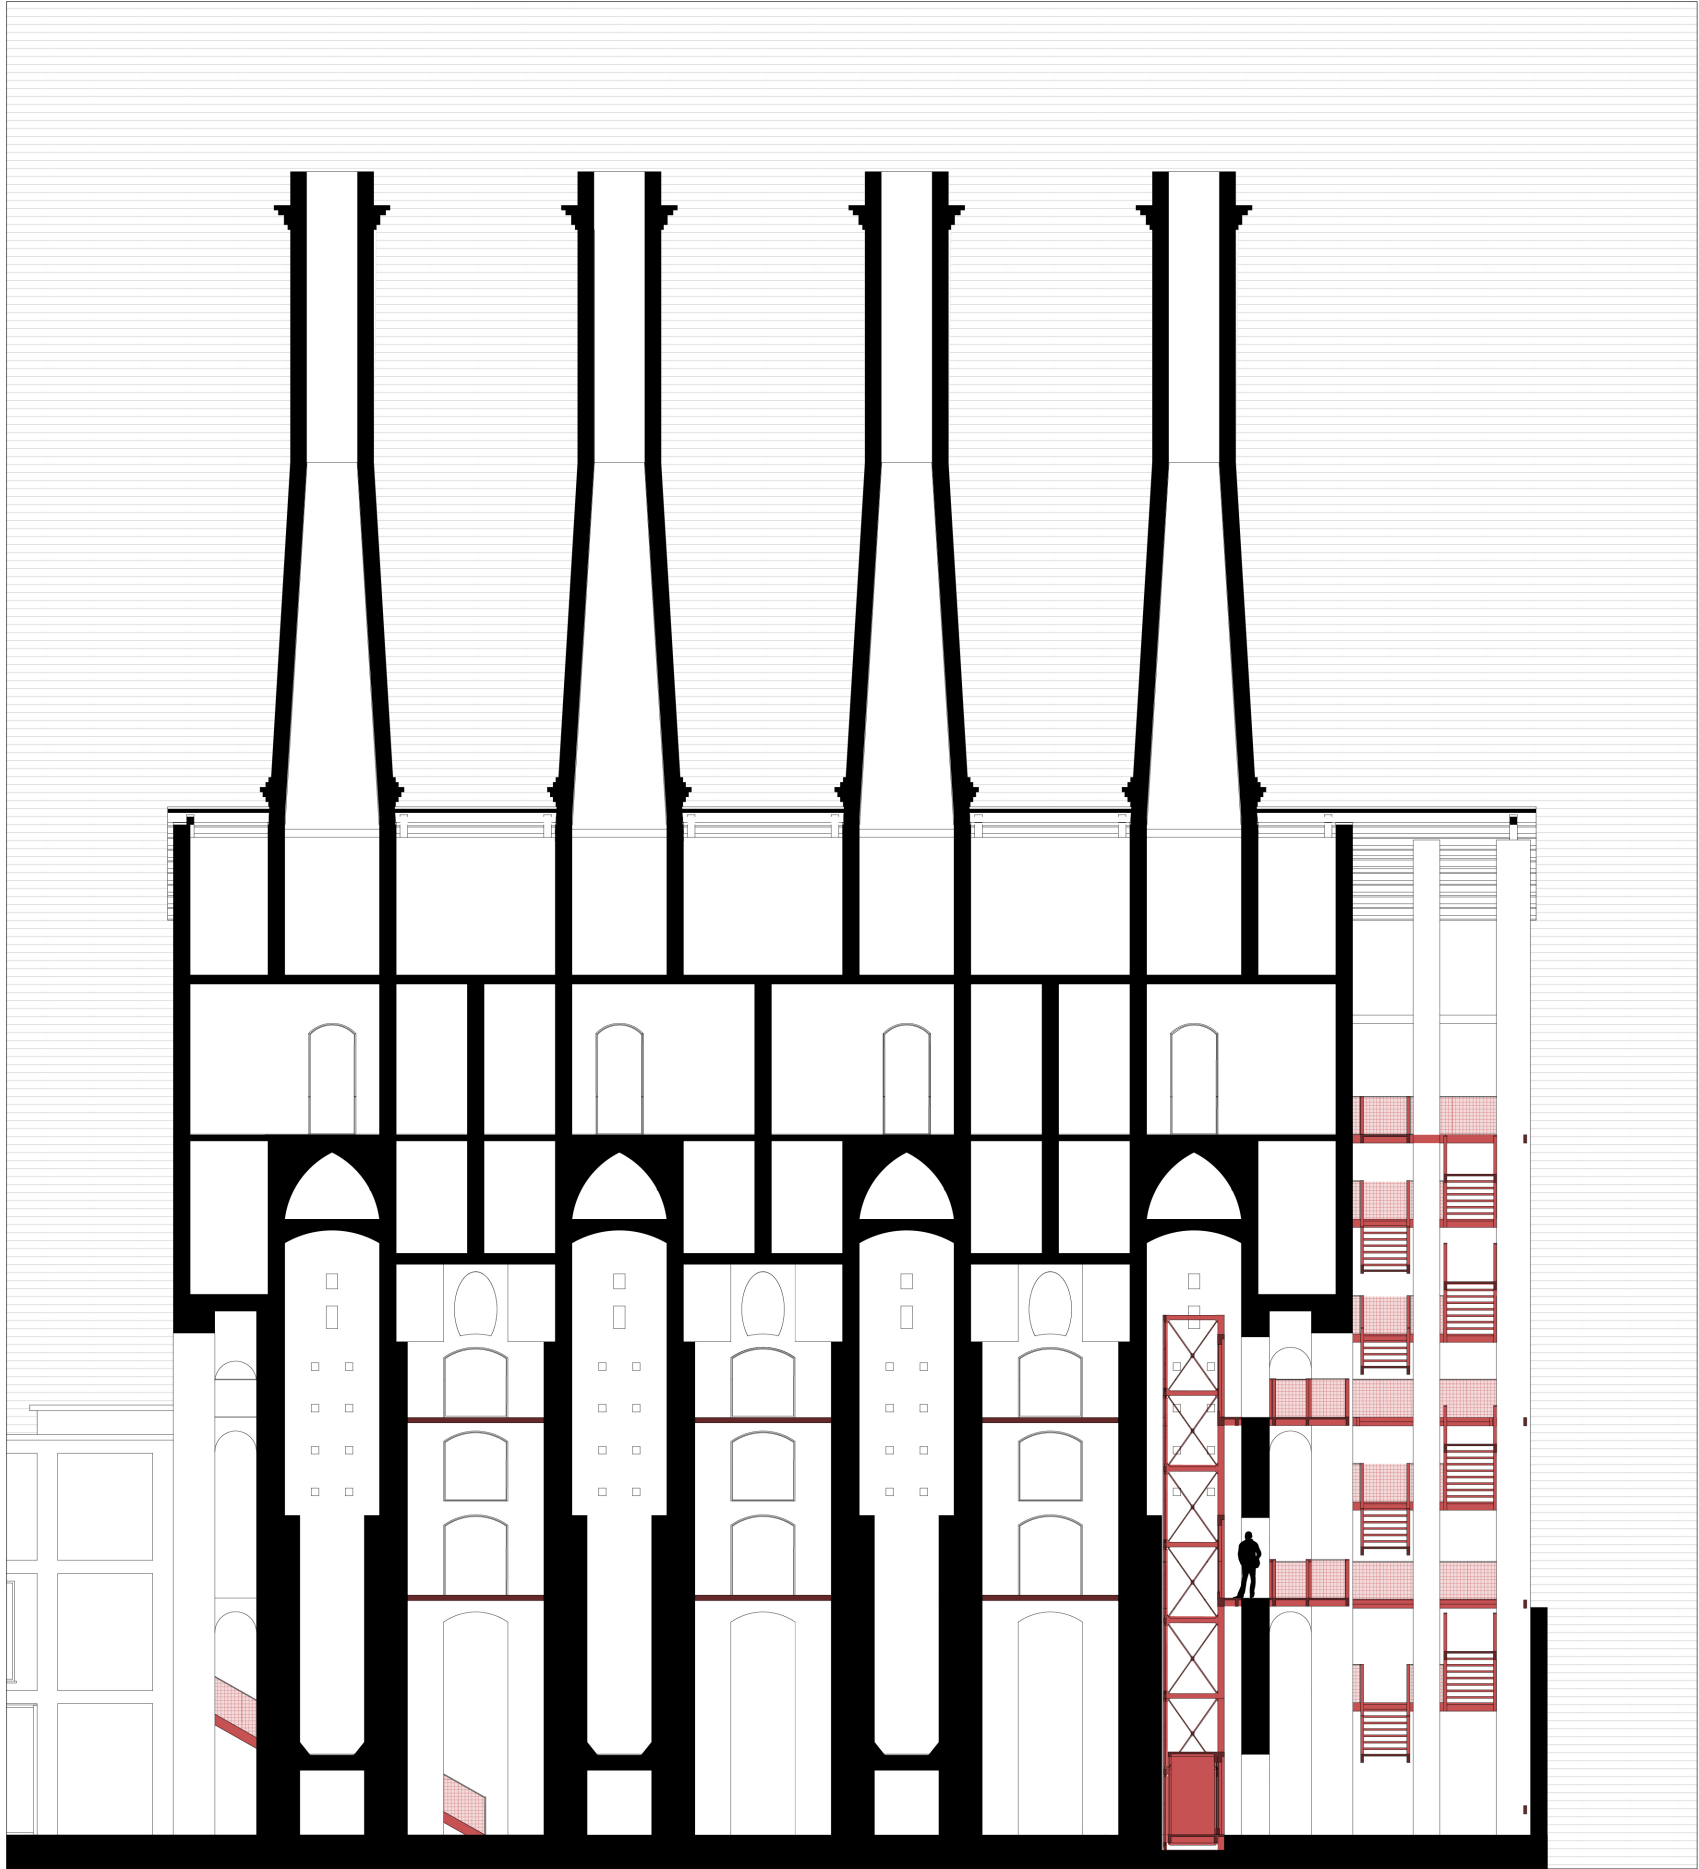

Sezione A-A'

