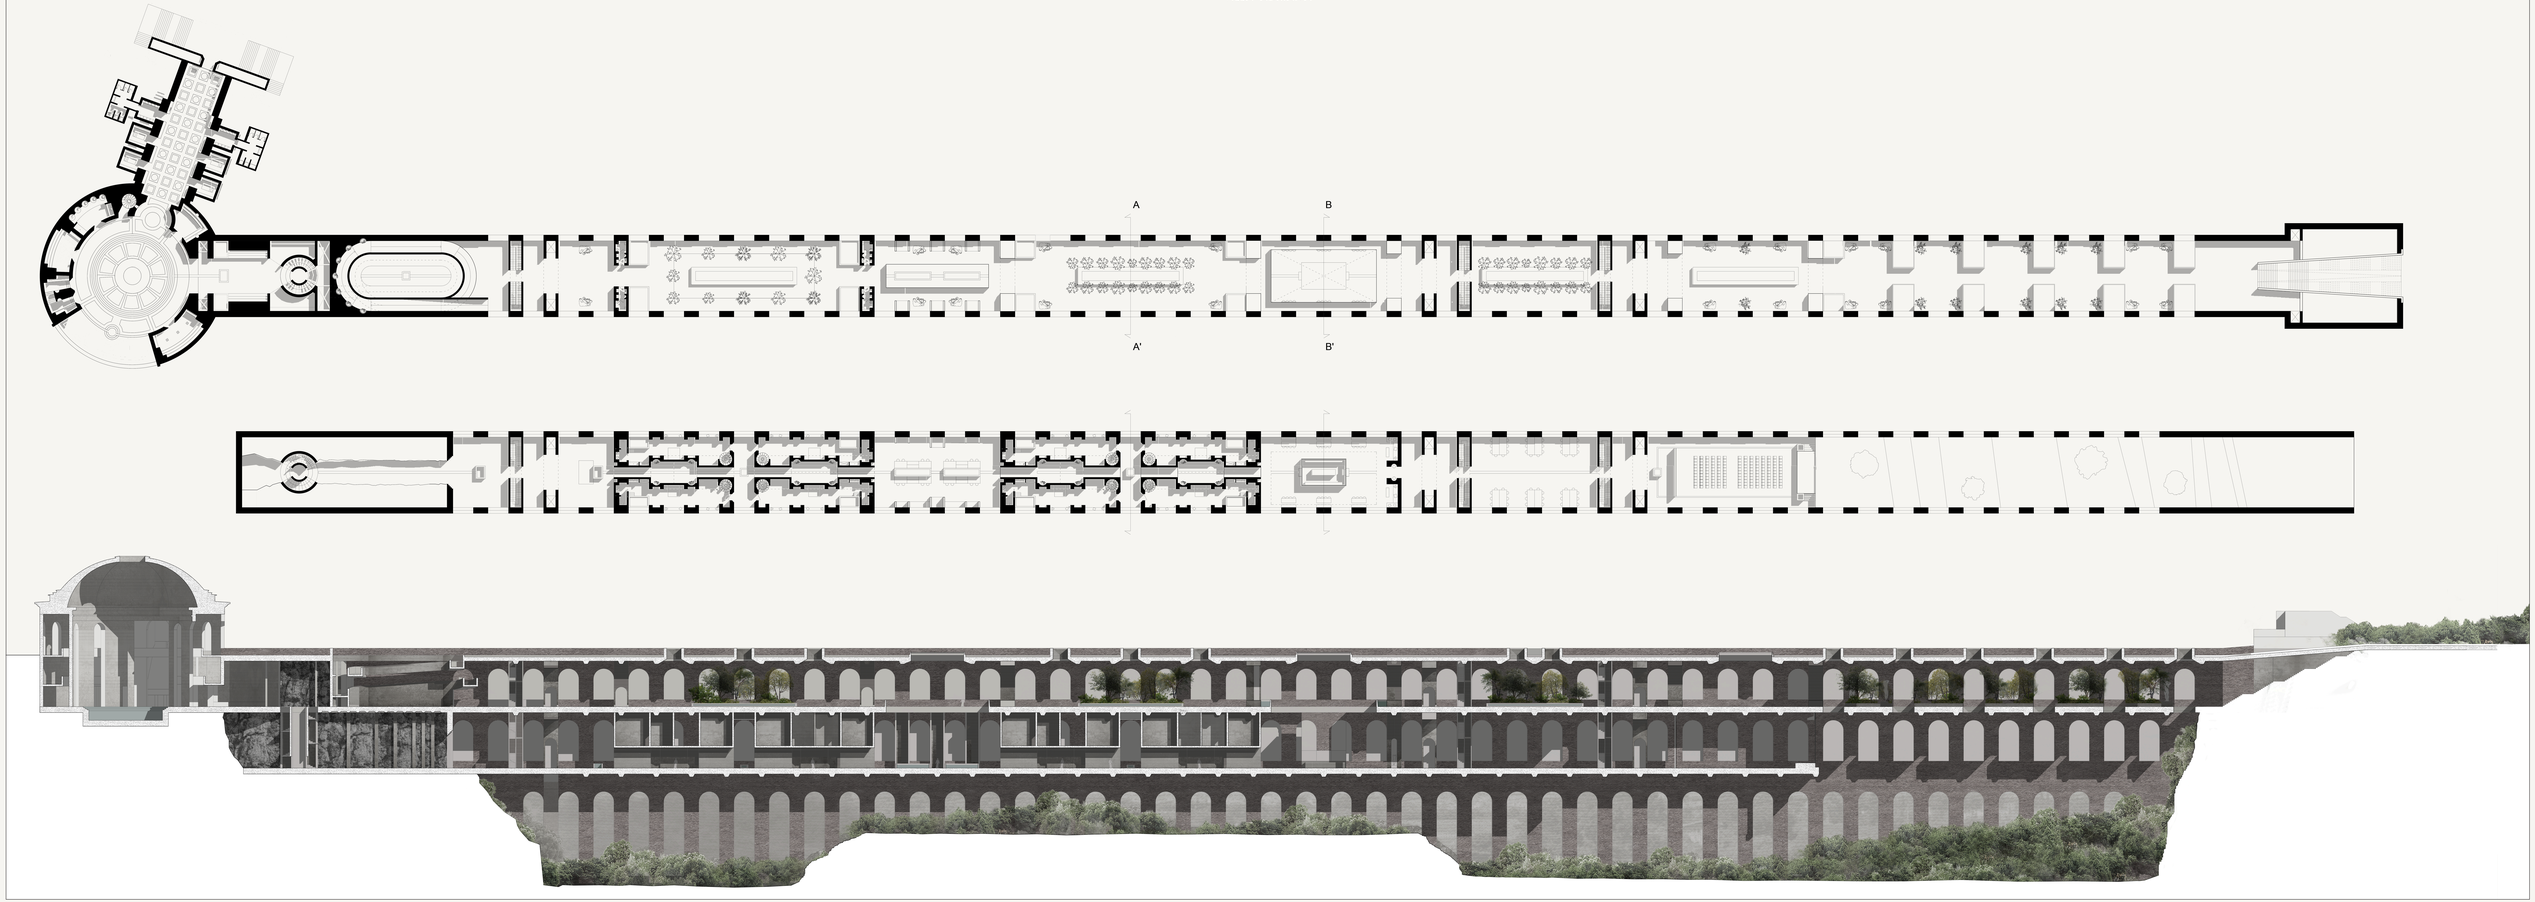

POLITECNICO DI MILANO - Scuola di Architettura Urbanistica e Ingegneria delle Costruzioni
Laurea Magistrale in Architettura - Ambiente Costruito - Interni, a.a. 2020-2021
Relatore: Pier Federico Mauro Caliari - Collaboratori: Greta Allegretti, Lorenzo Valentina
Studenti: Andrea Carlomaria Gruppi, Tommaso Piccaroni, Leonardo Sollami

IDENTITA' MONUMENTALE

Acquedotto tra Villa Adriana e la cava di Tivoli

Piante, Sezione - Scala 1:200