




- Canale mandata
- - - Canale mandata sopra la soletta
- Canale ripresa
- - - Canale ripresa sopra la soletta
- Bocchetta mandata
- Bocchetta ripresa
- Canale sezionato di mandata
- Canale sezionato di ripresa
- Aspirazione aria esterna
- Espulsione aria esausta

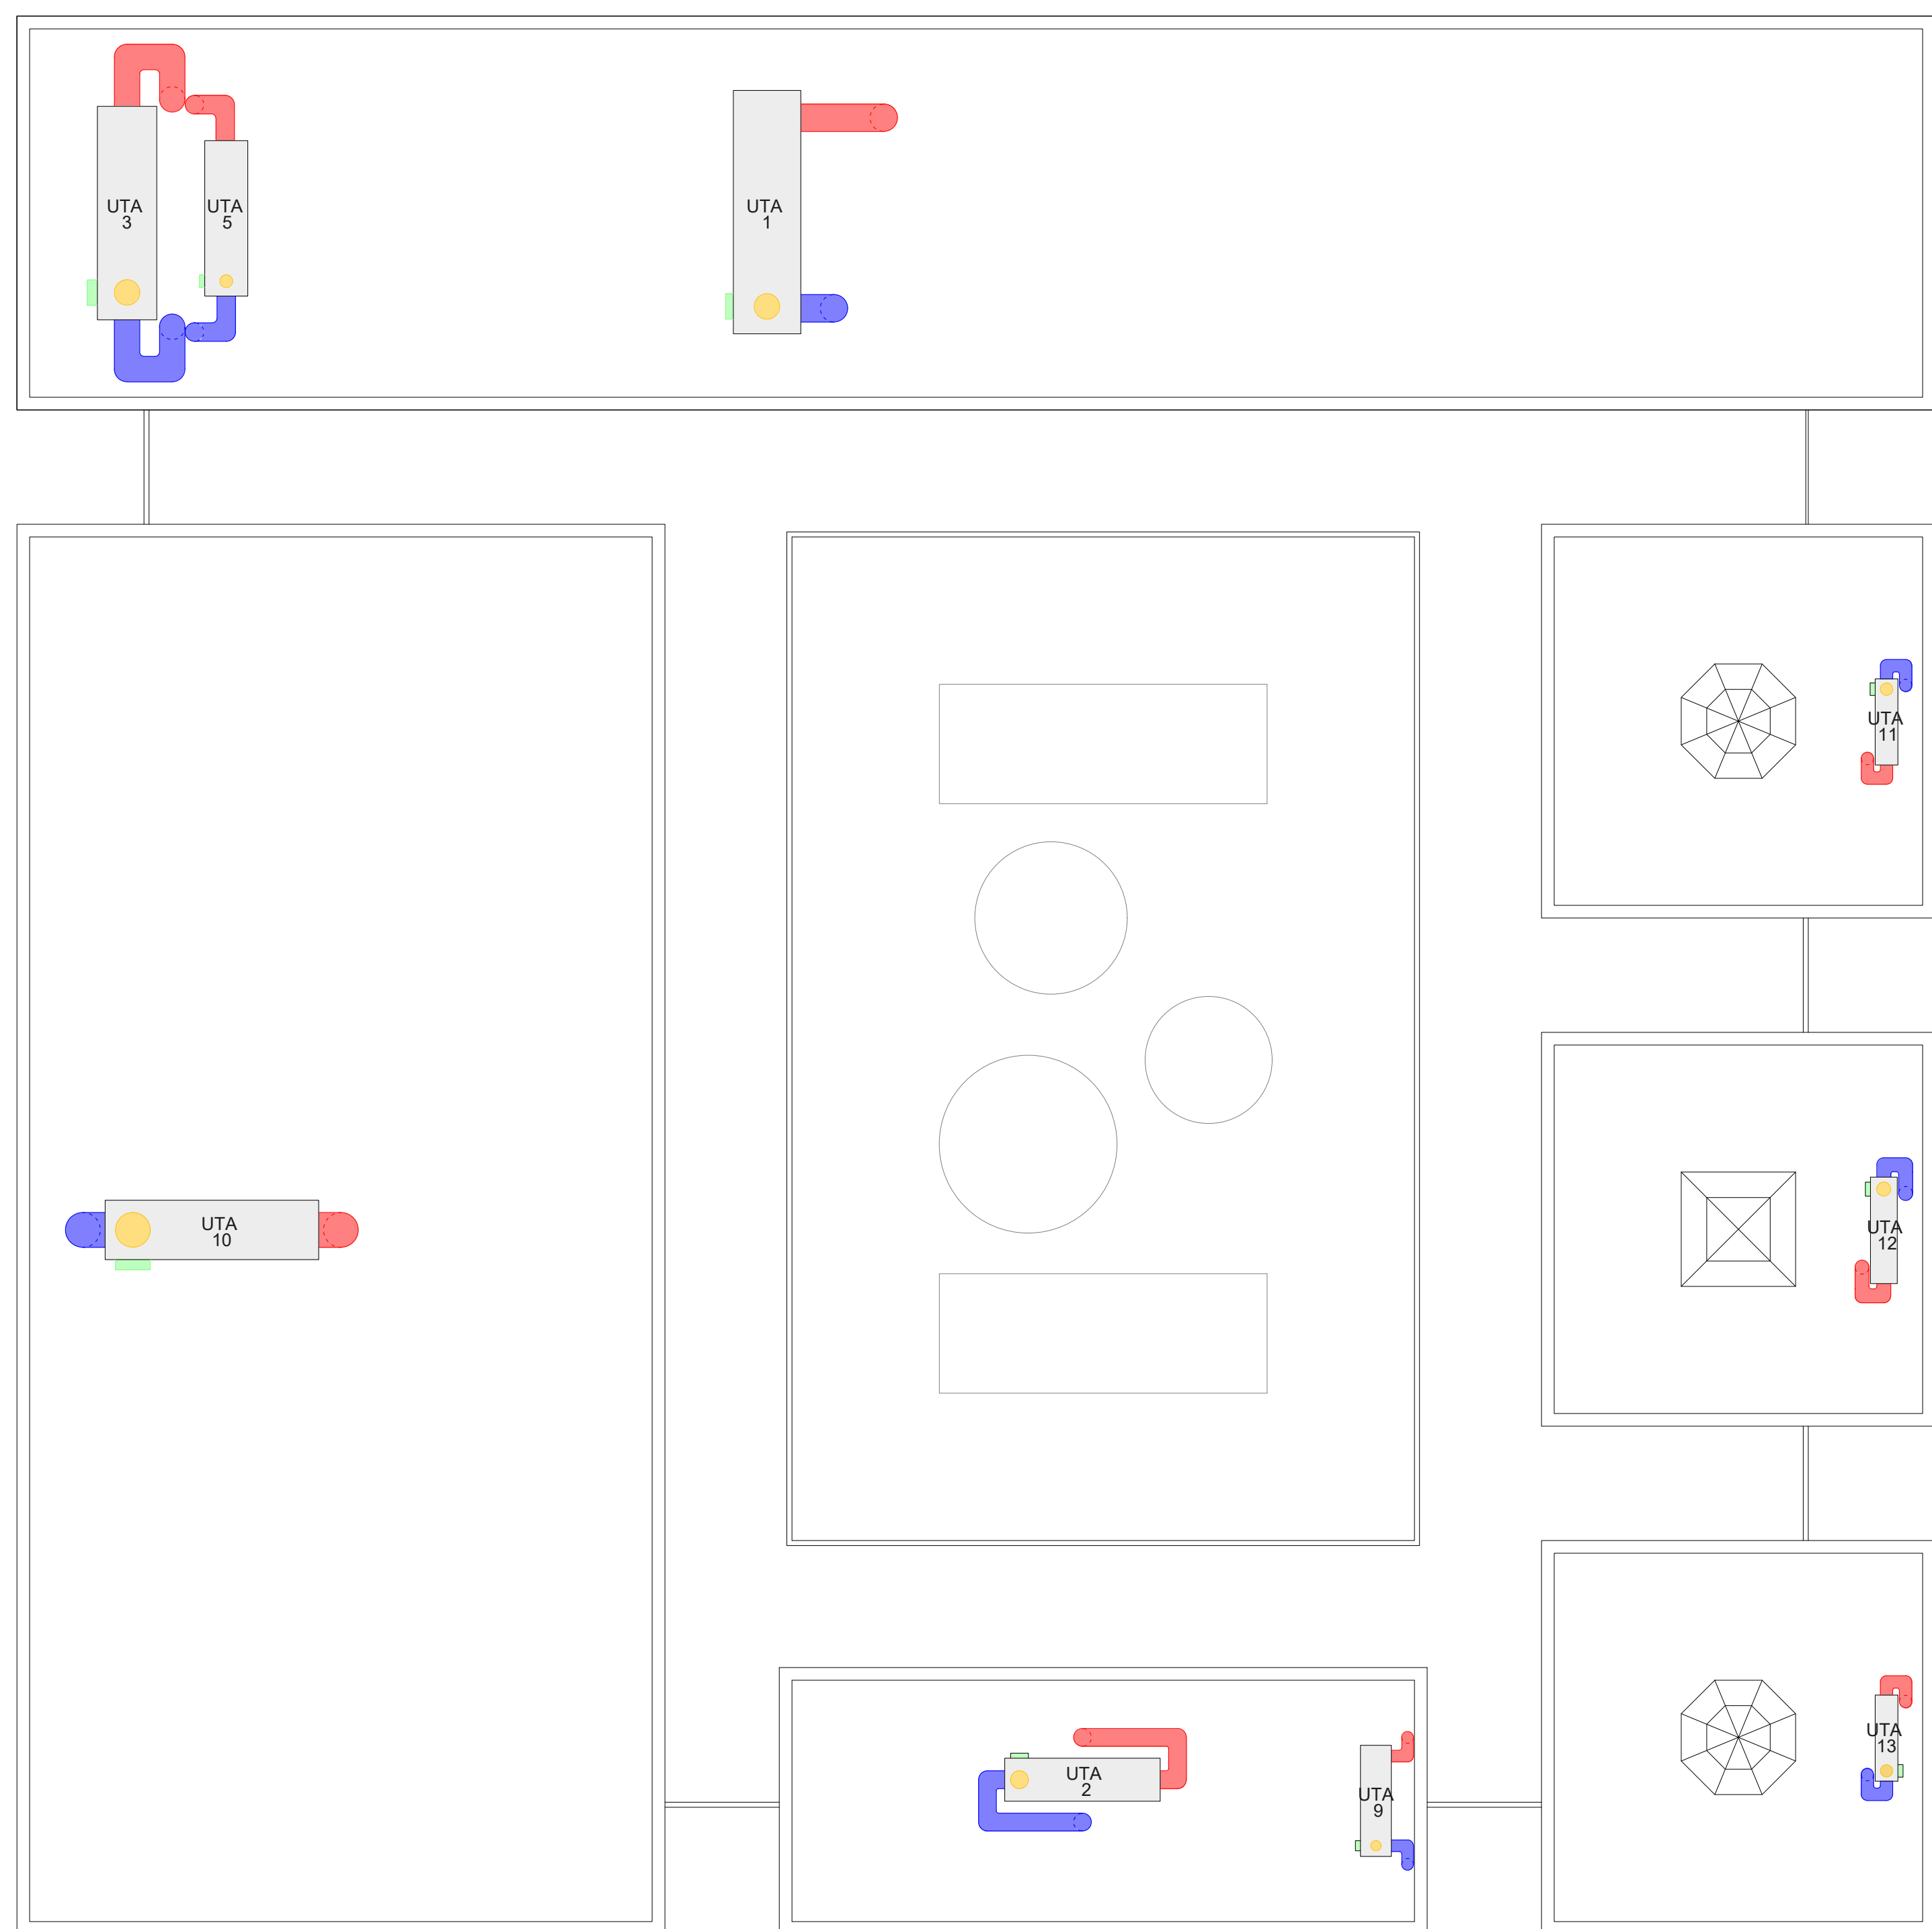


POSIZIONAMENTO UTA LIVELLO COPERTURA

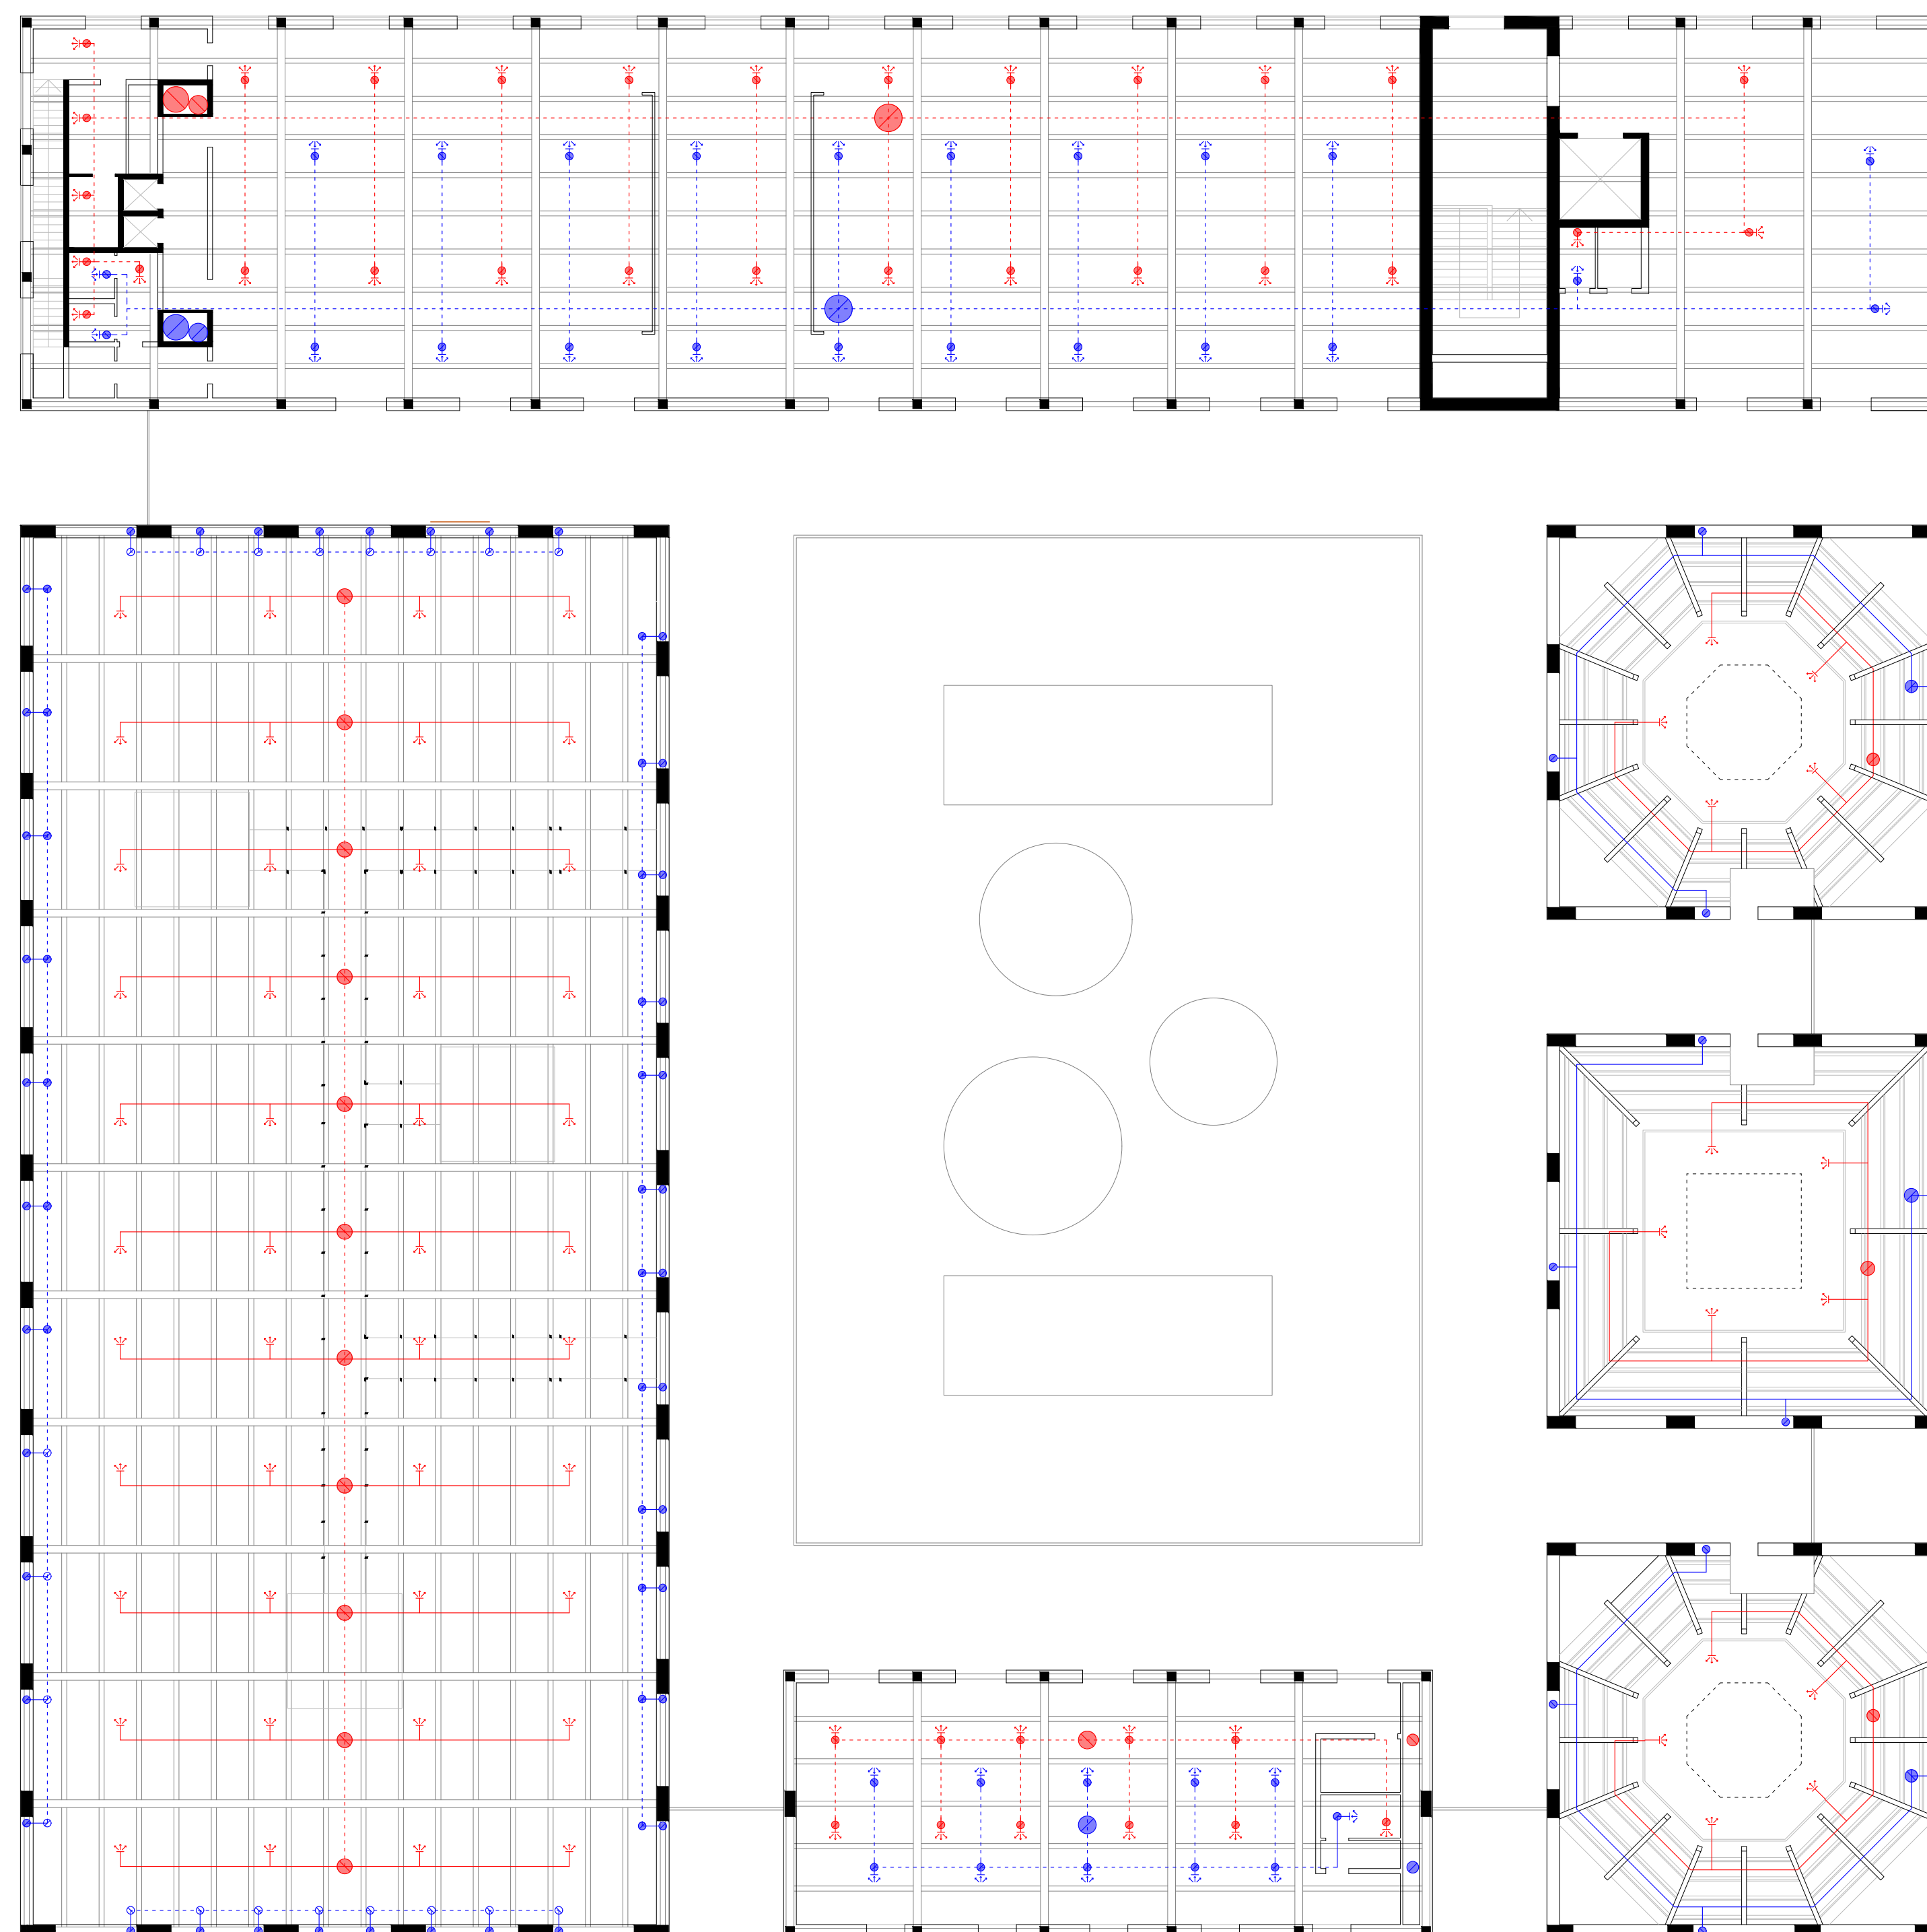


LAYOUT IMPIANTISTICO LIVELLO 0

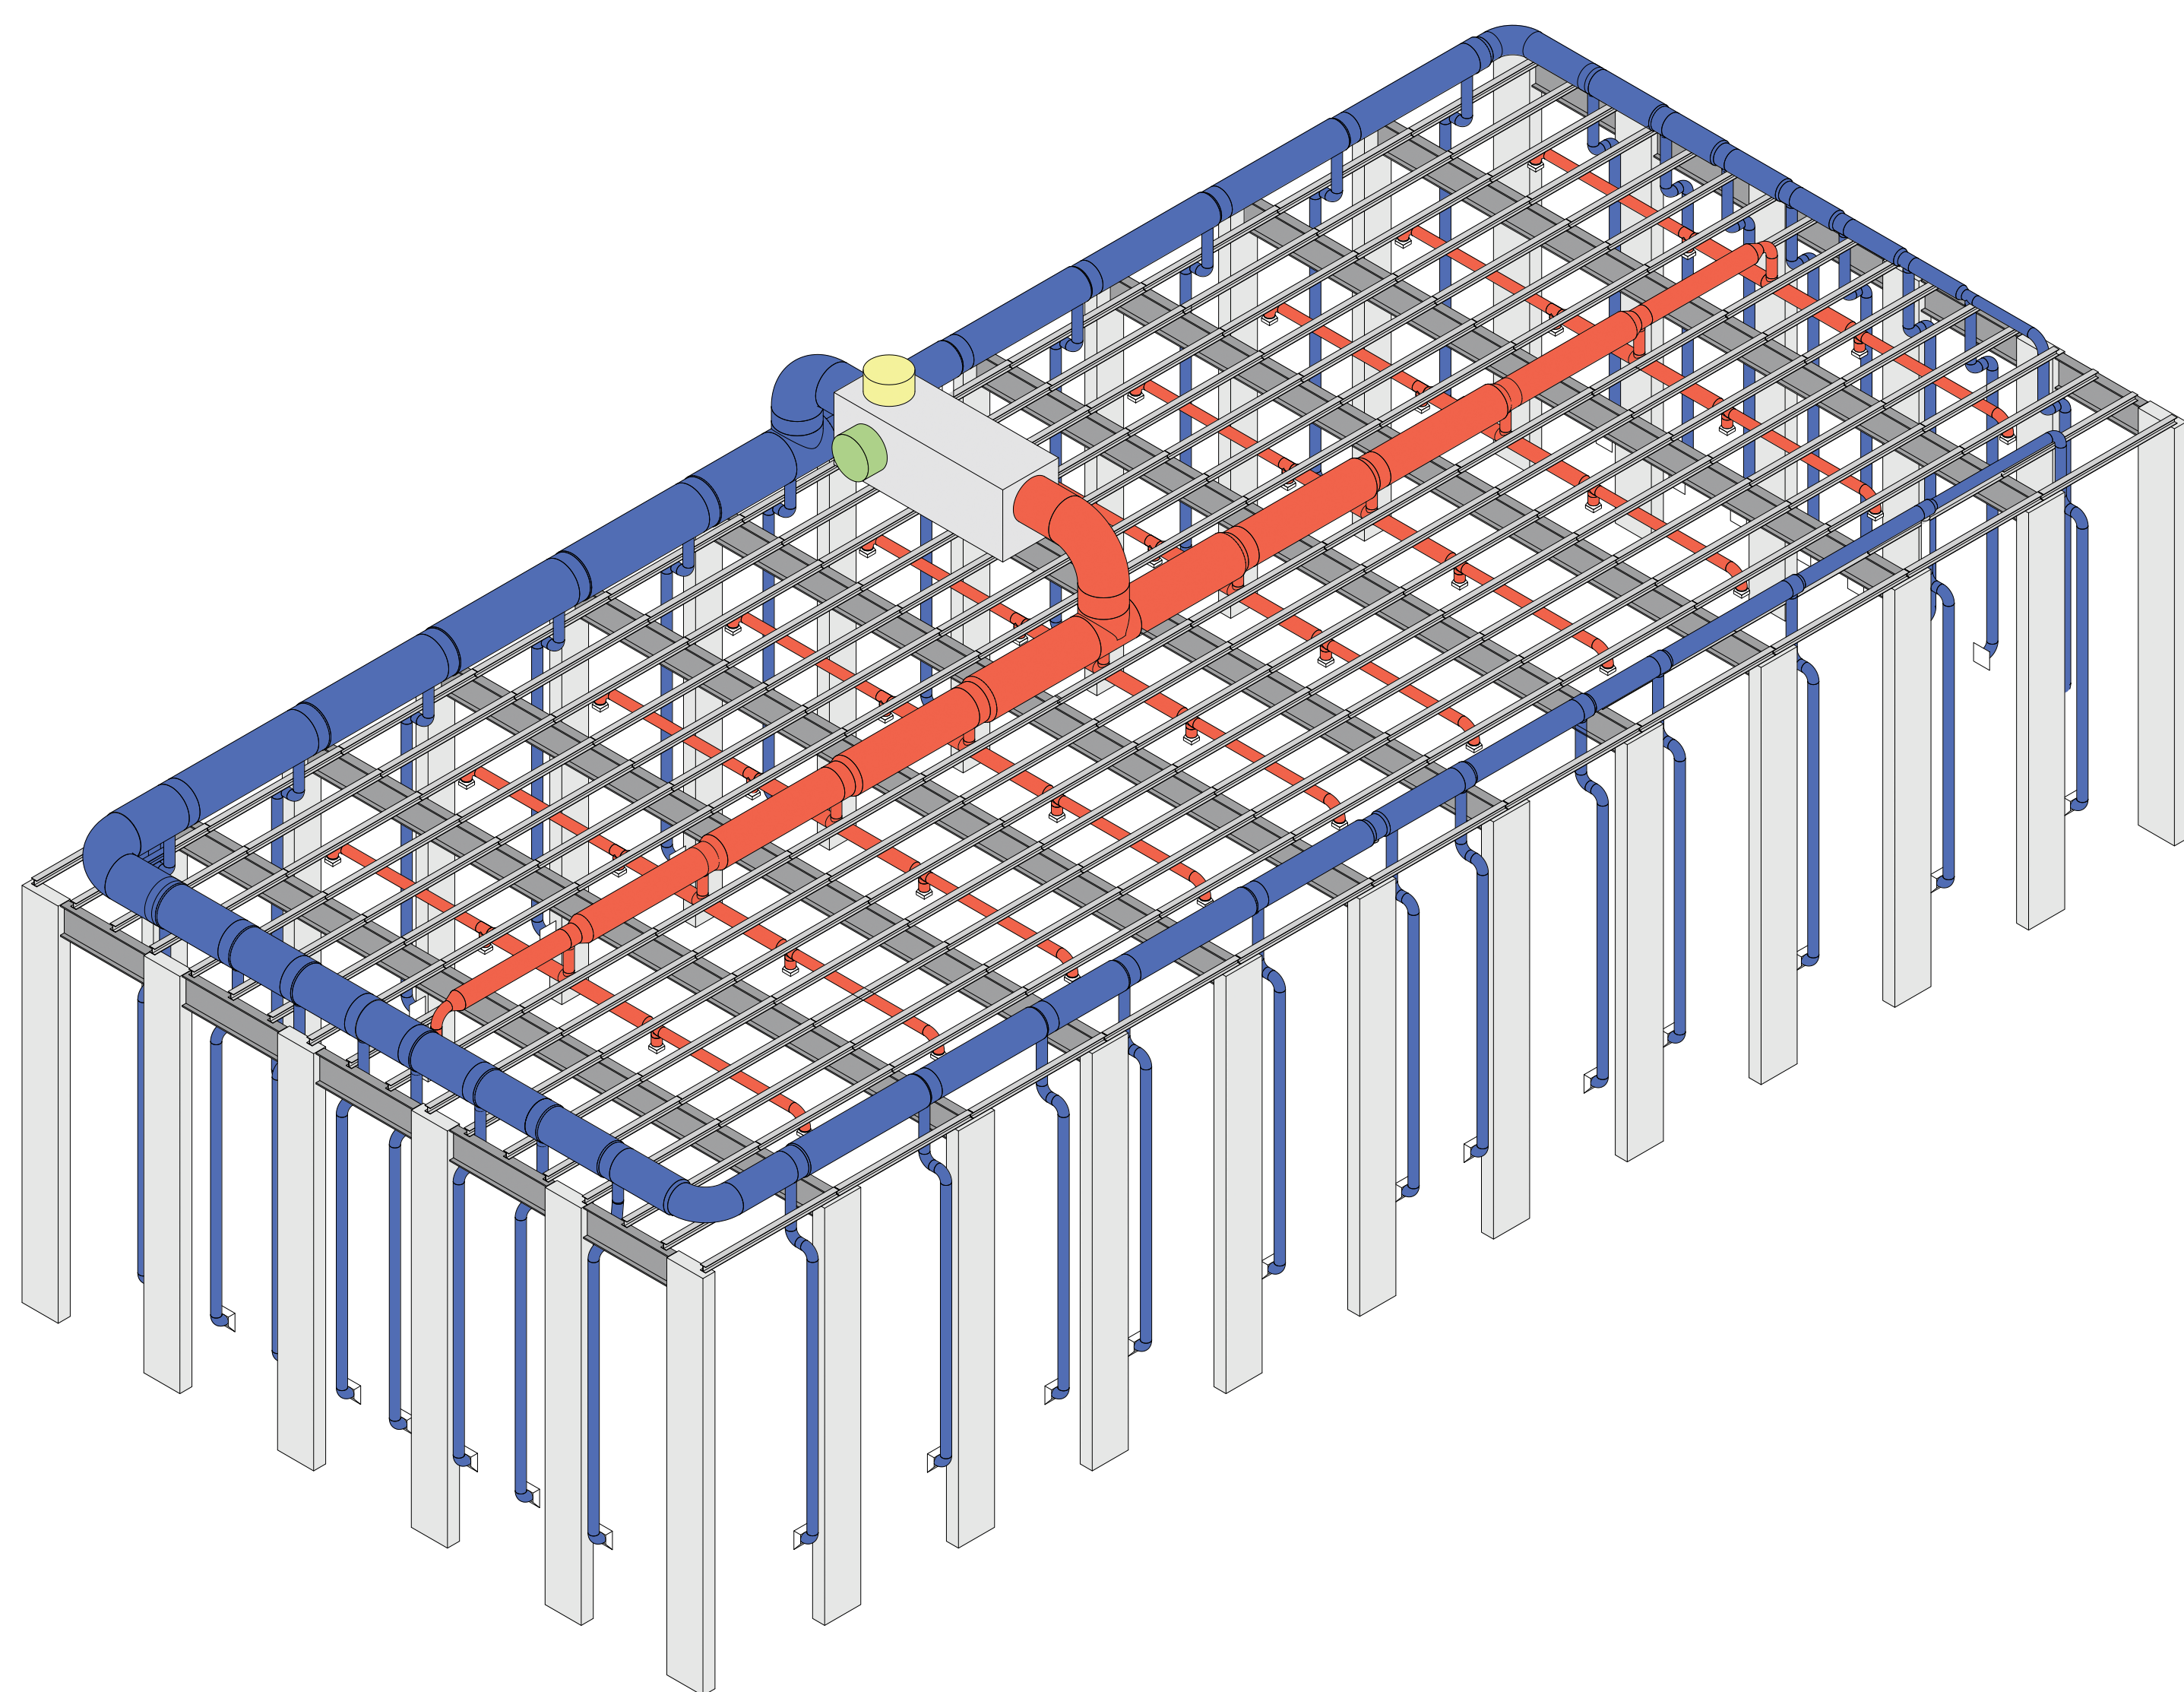

ASSONOMETRIA AULA PISCINE

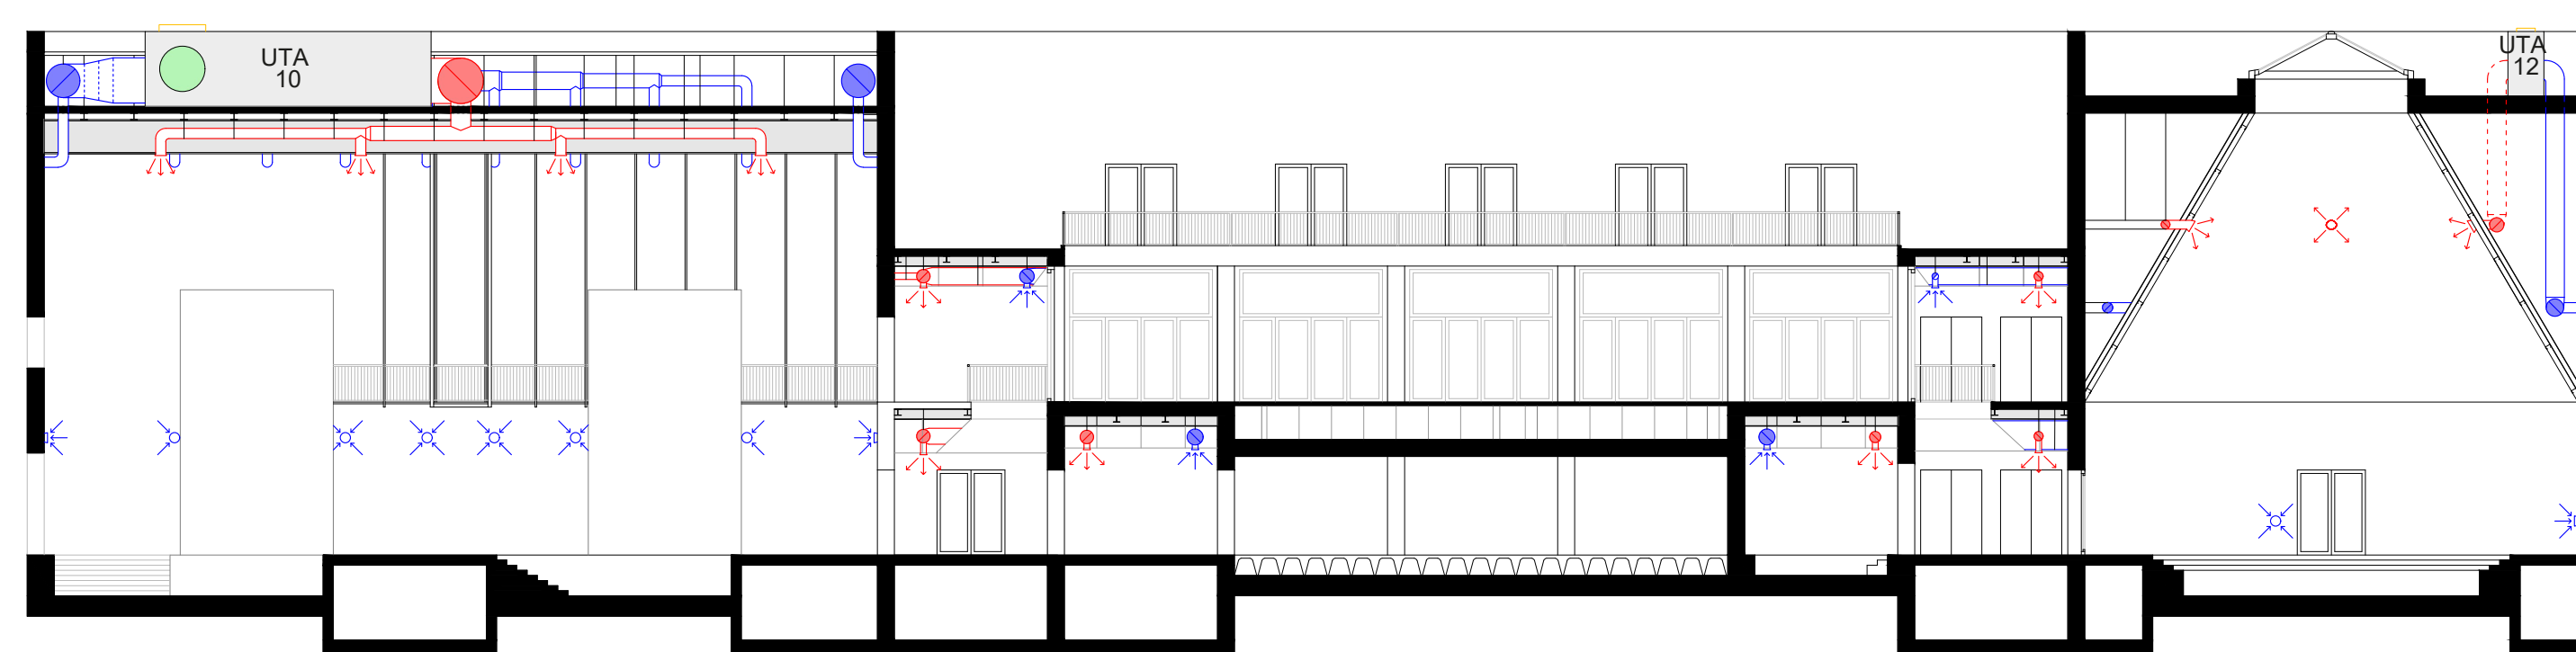

SEZIONE AA'

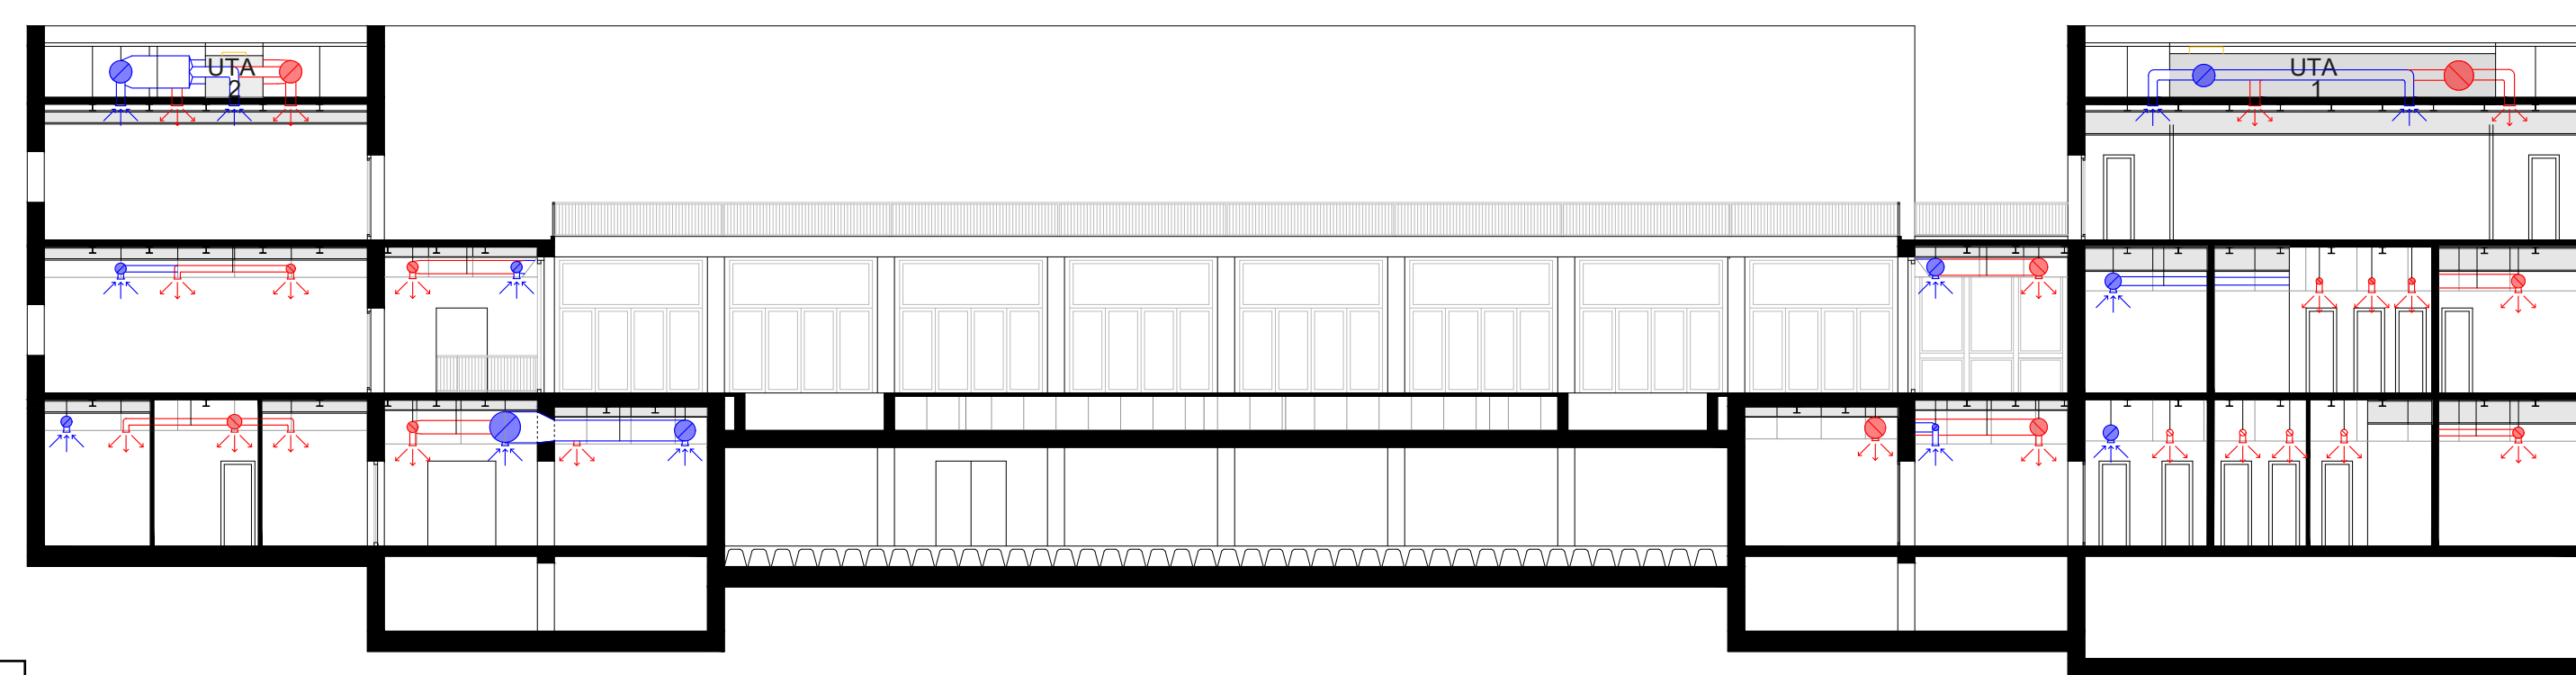

SEZIONE BB'

SCALA 1:200

