



Pianta tipo



Prospetto est

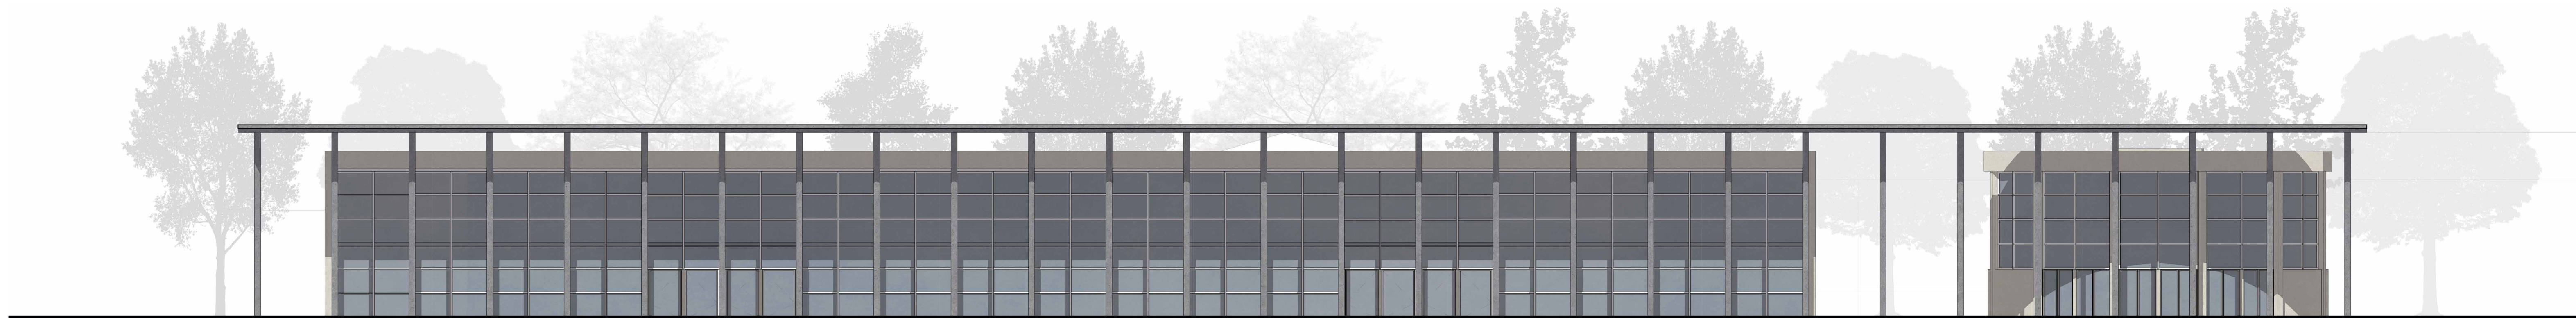


Prospetto ovest

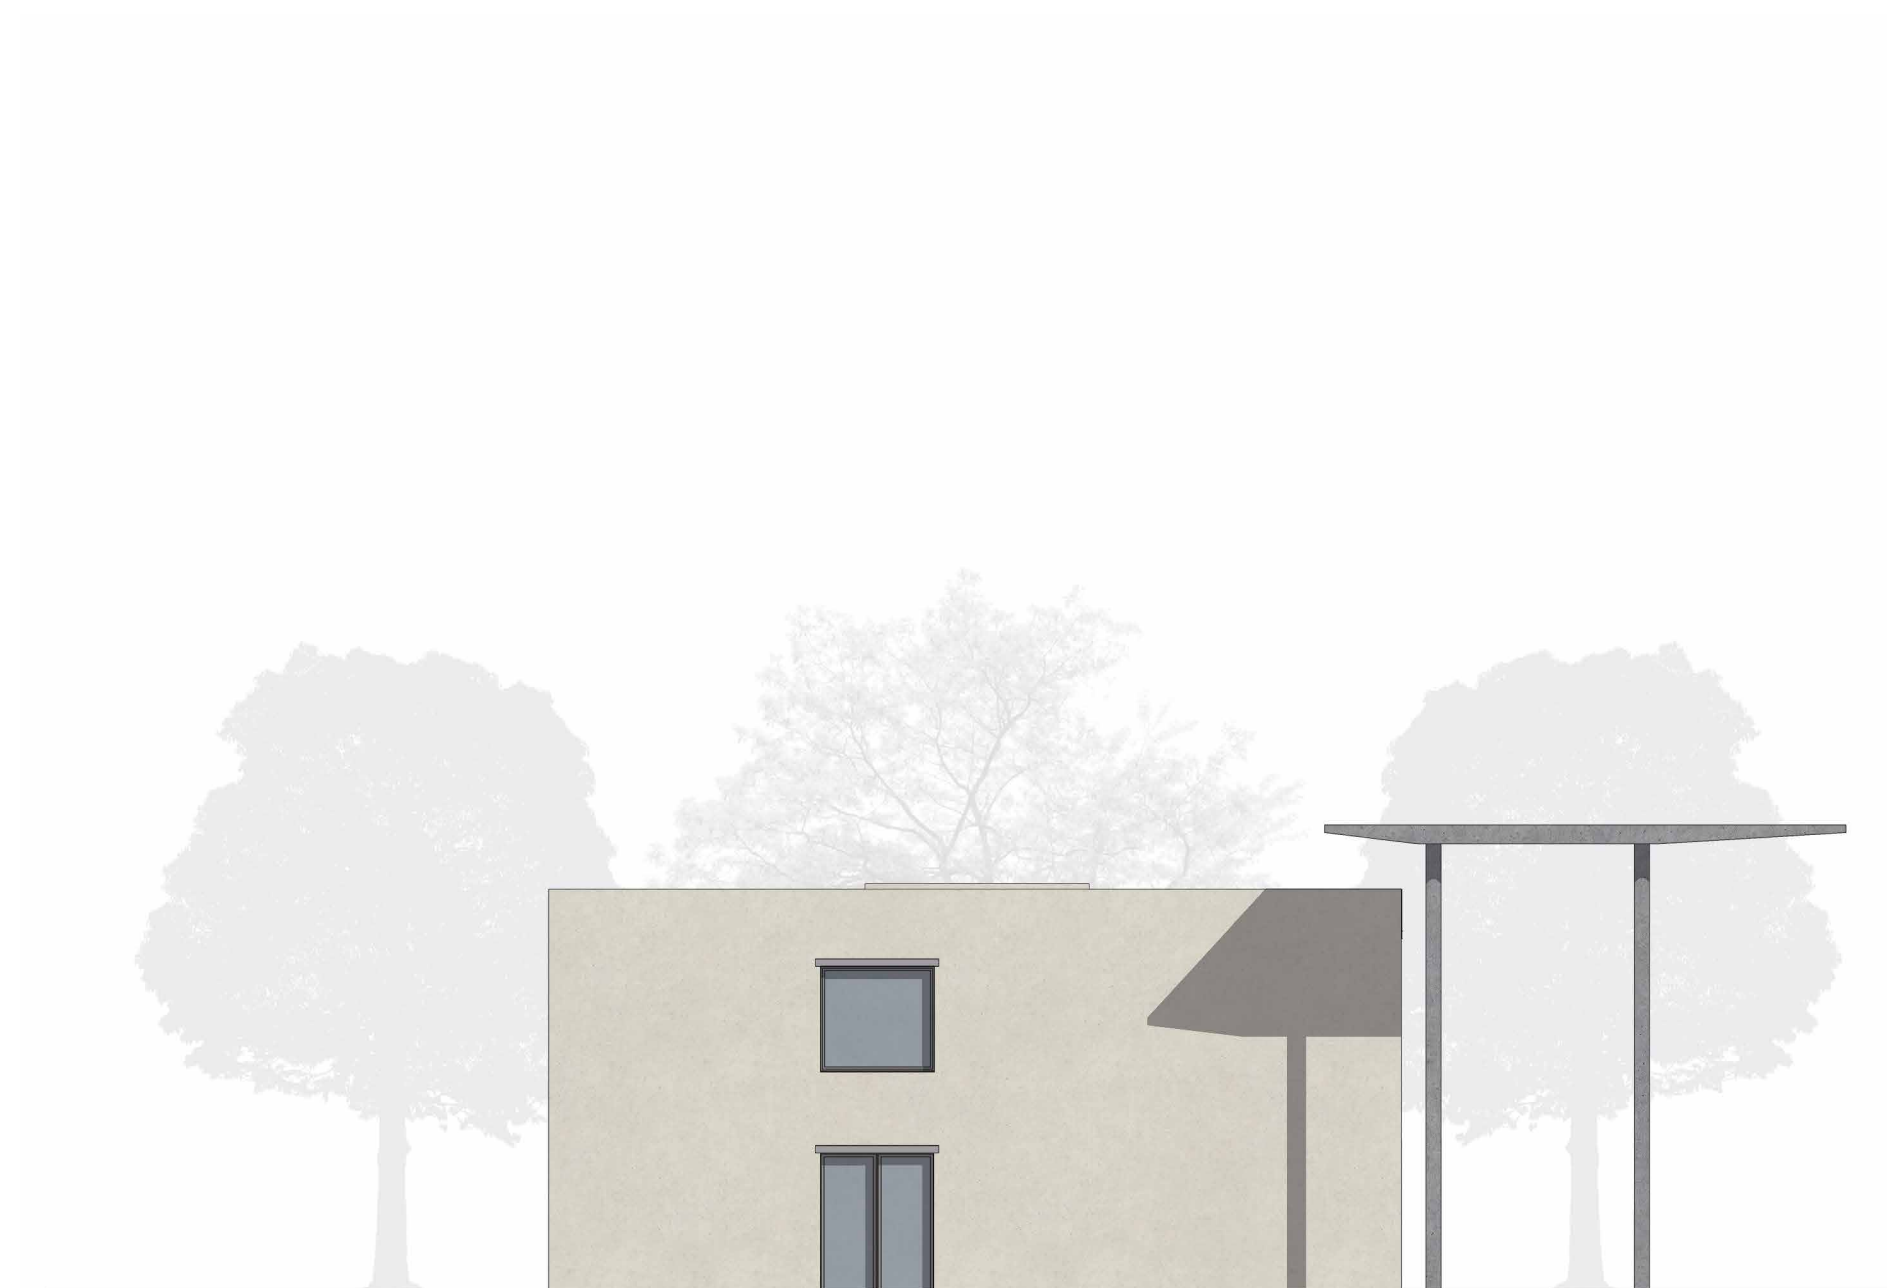

Prospetto nord



Prospetto sud

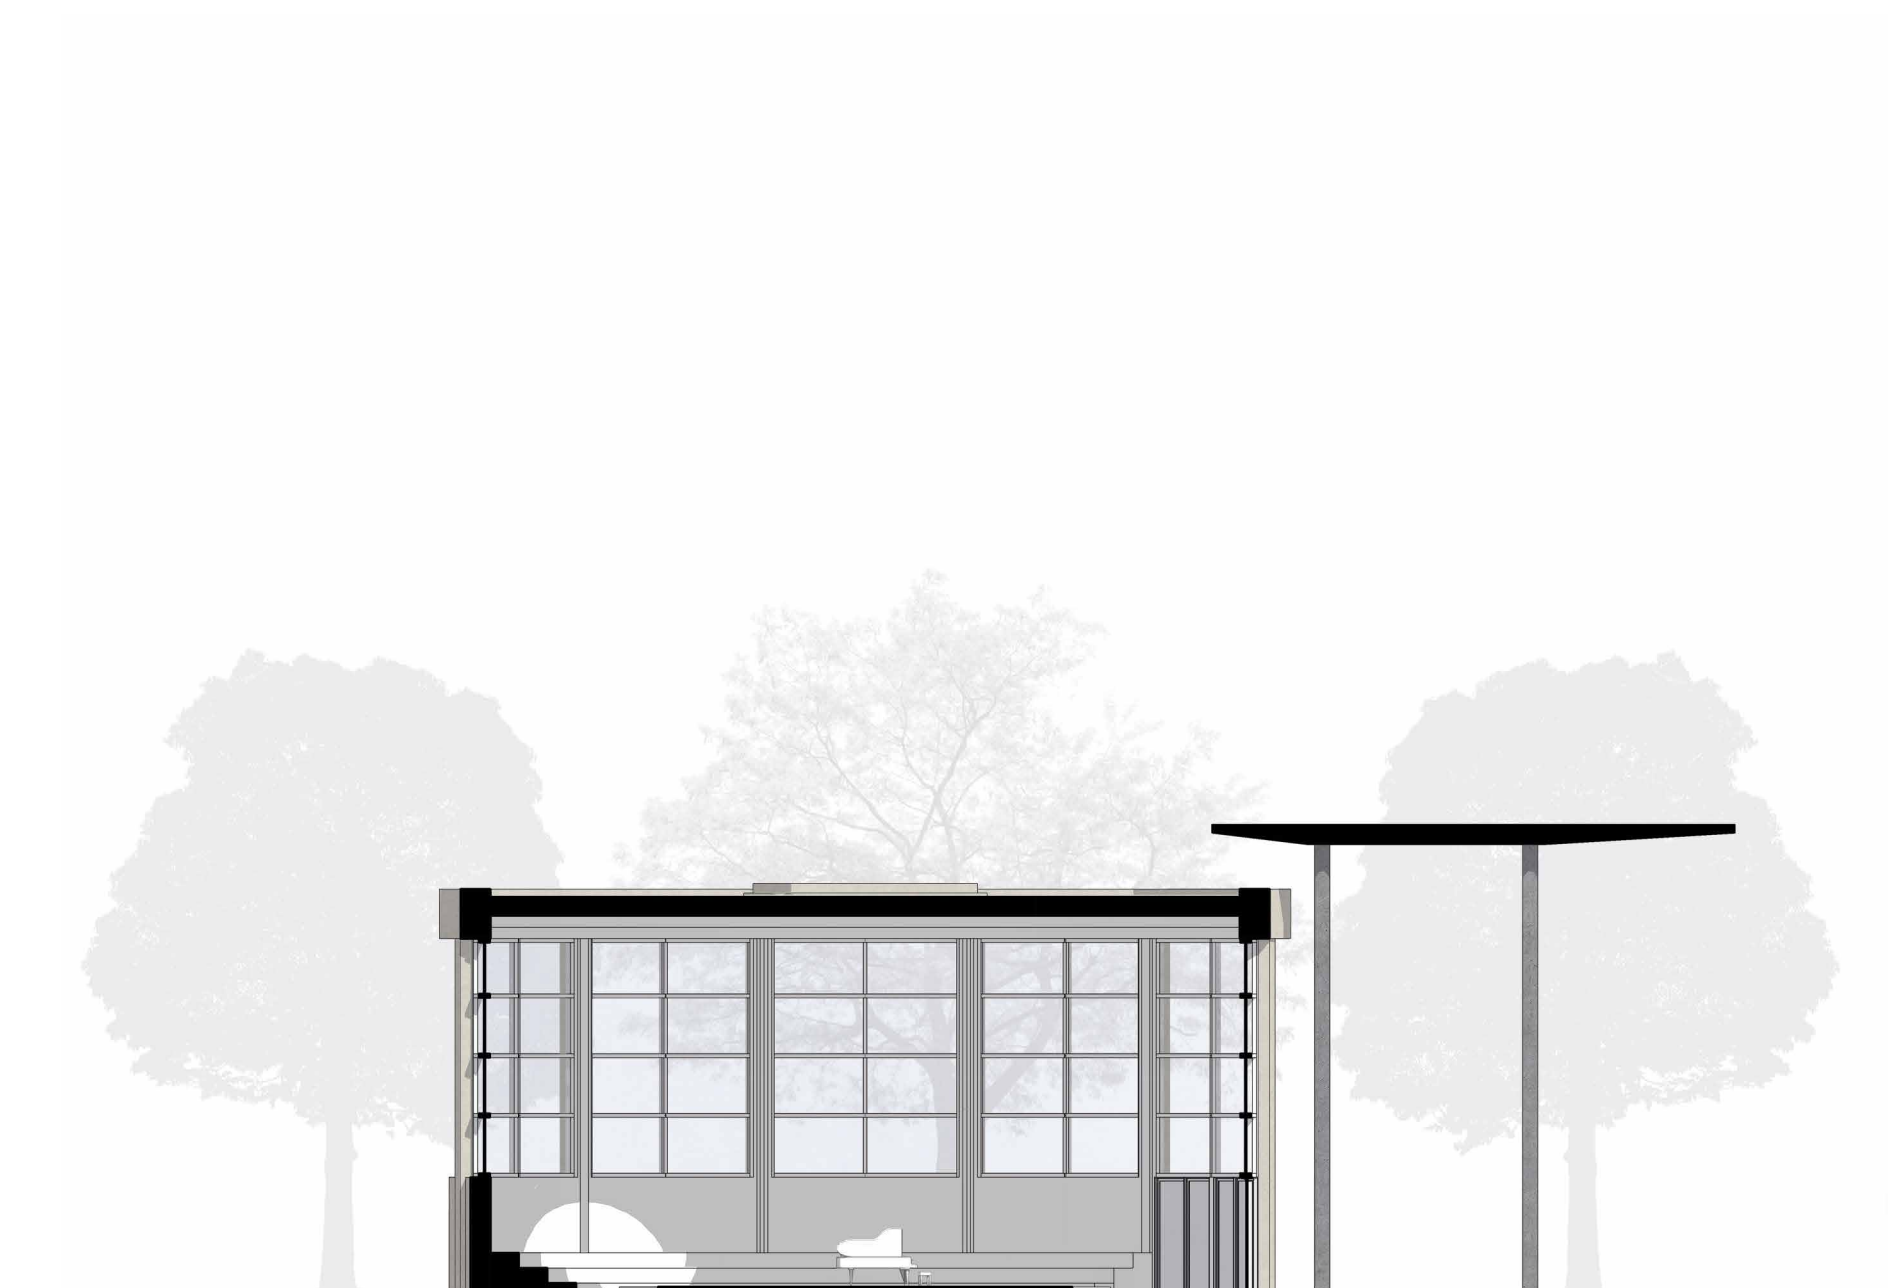

Sezione A - A'

