



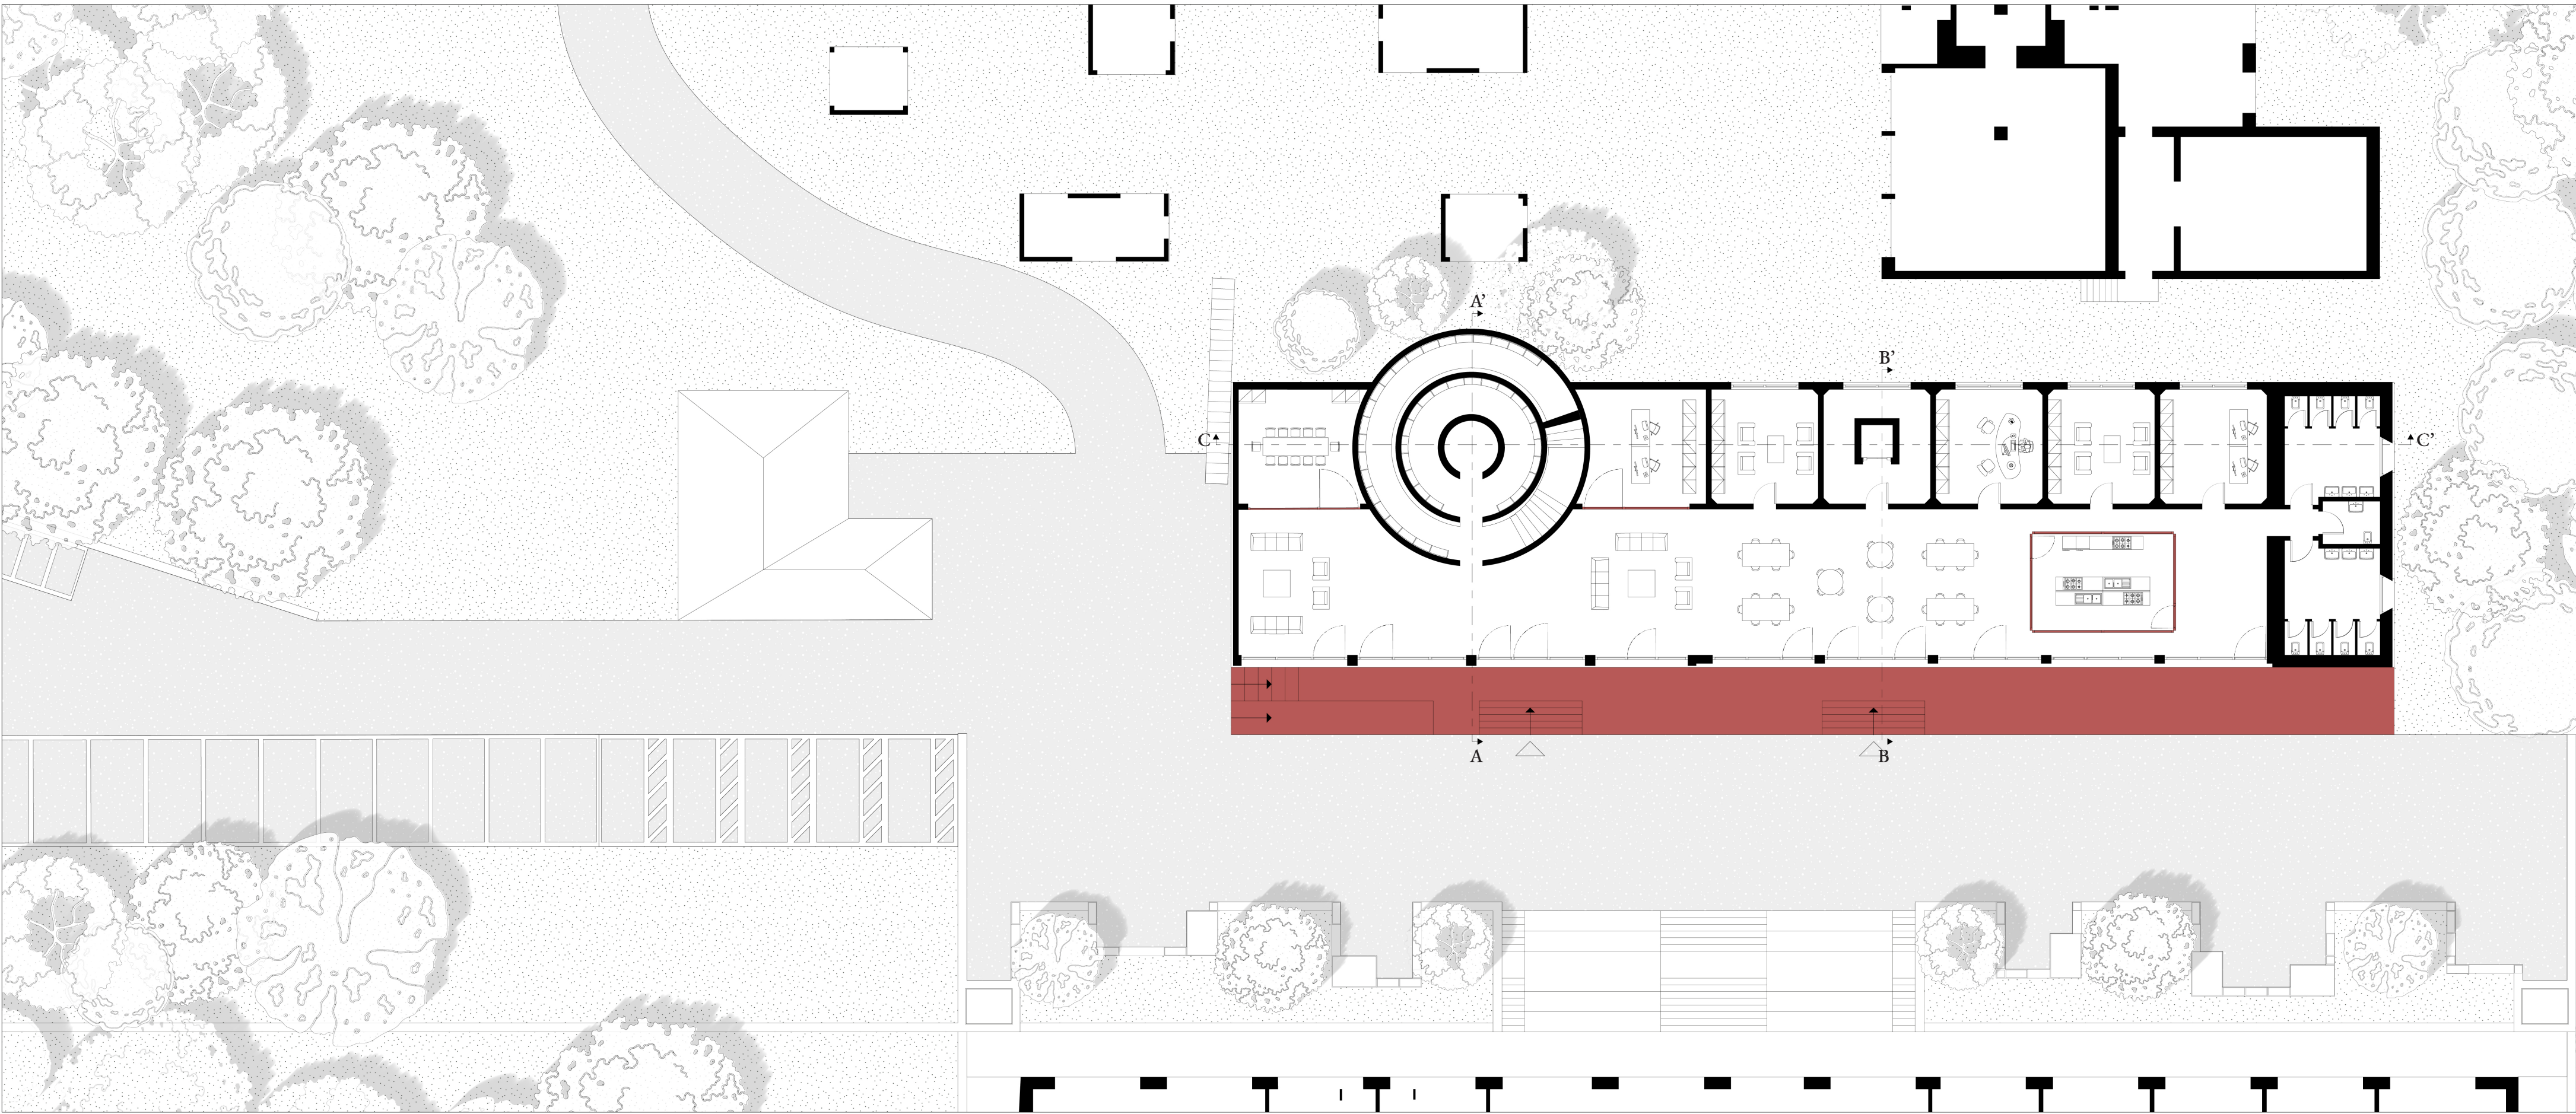


Pianta Piano Terra

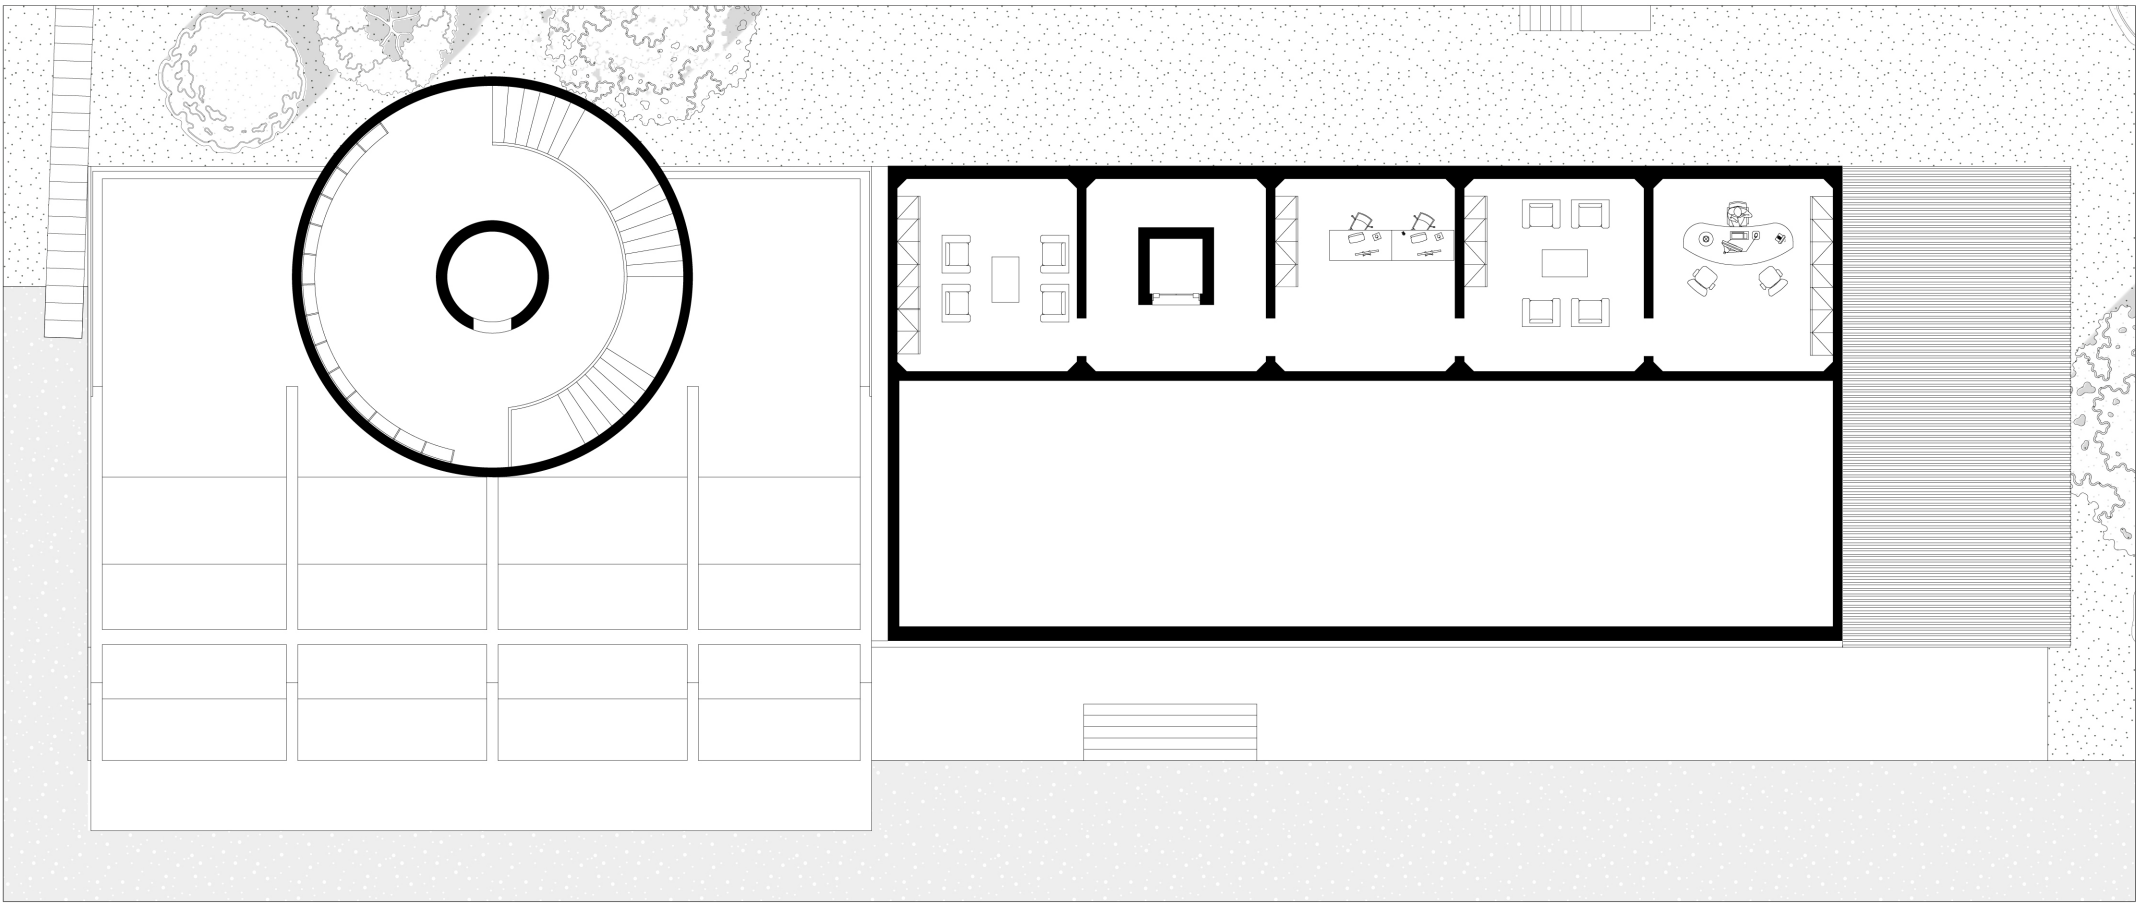


Pianta Piano Primo




Prospetto Sud-Ovest

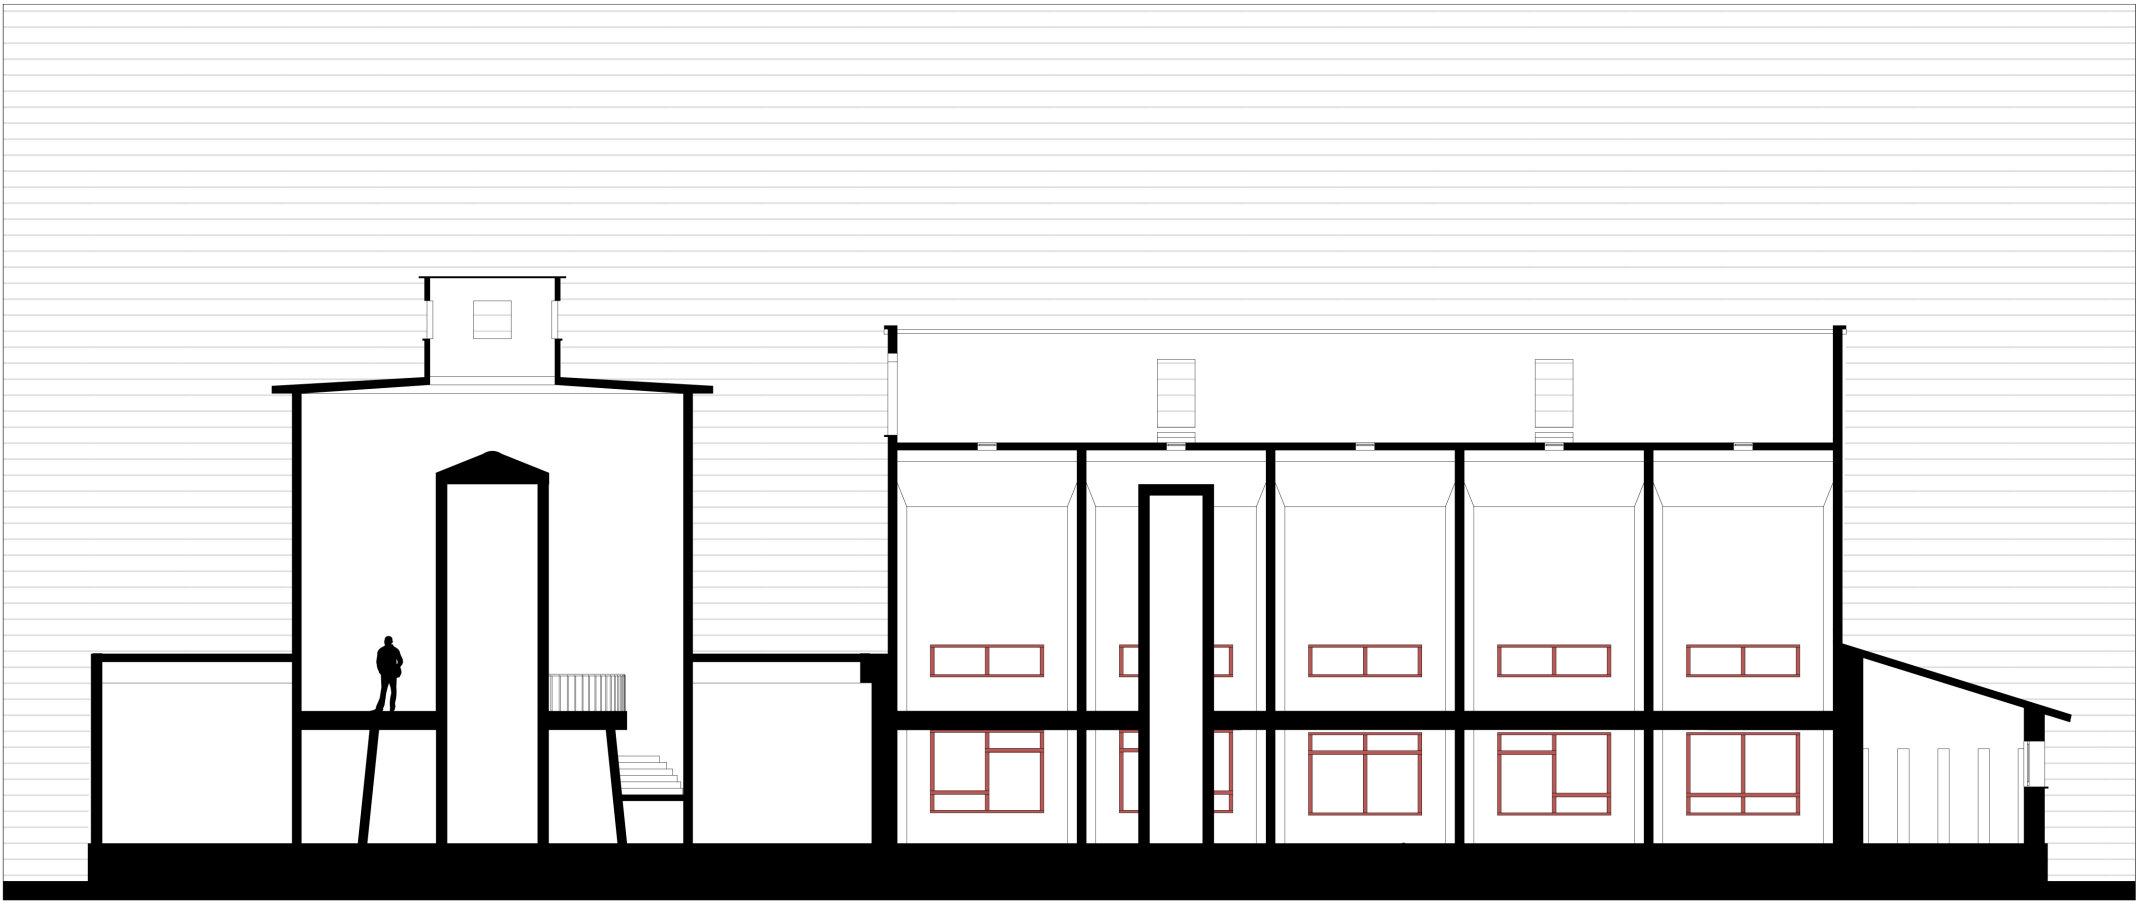

Sezione C-C'

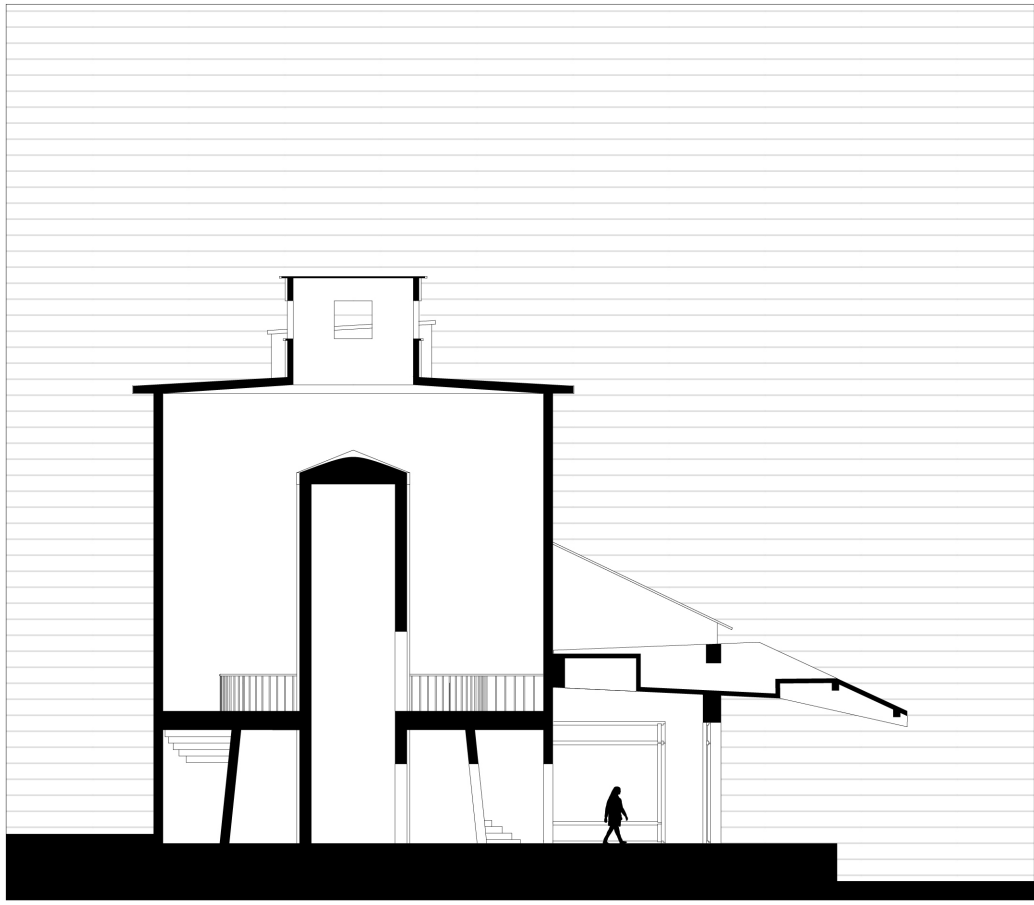

Sezione A-A'

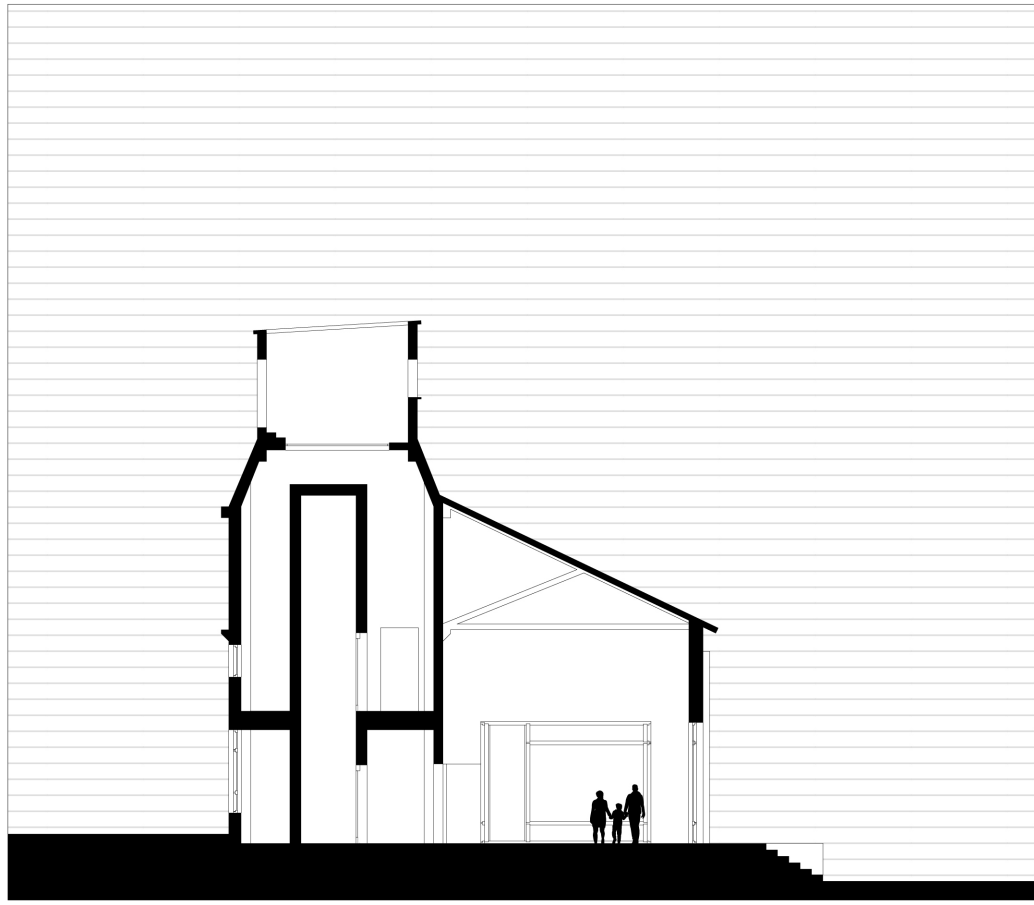

Sezione B-B'



Vista Esterna

