




Pianta piano secondo

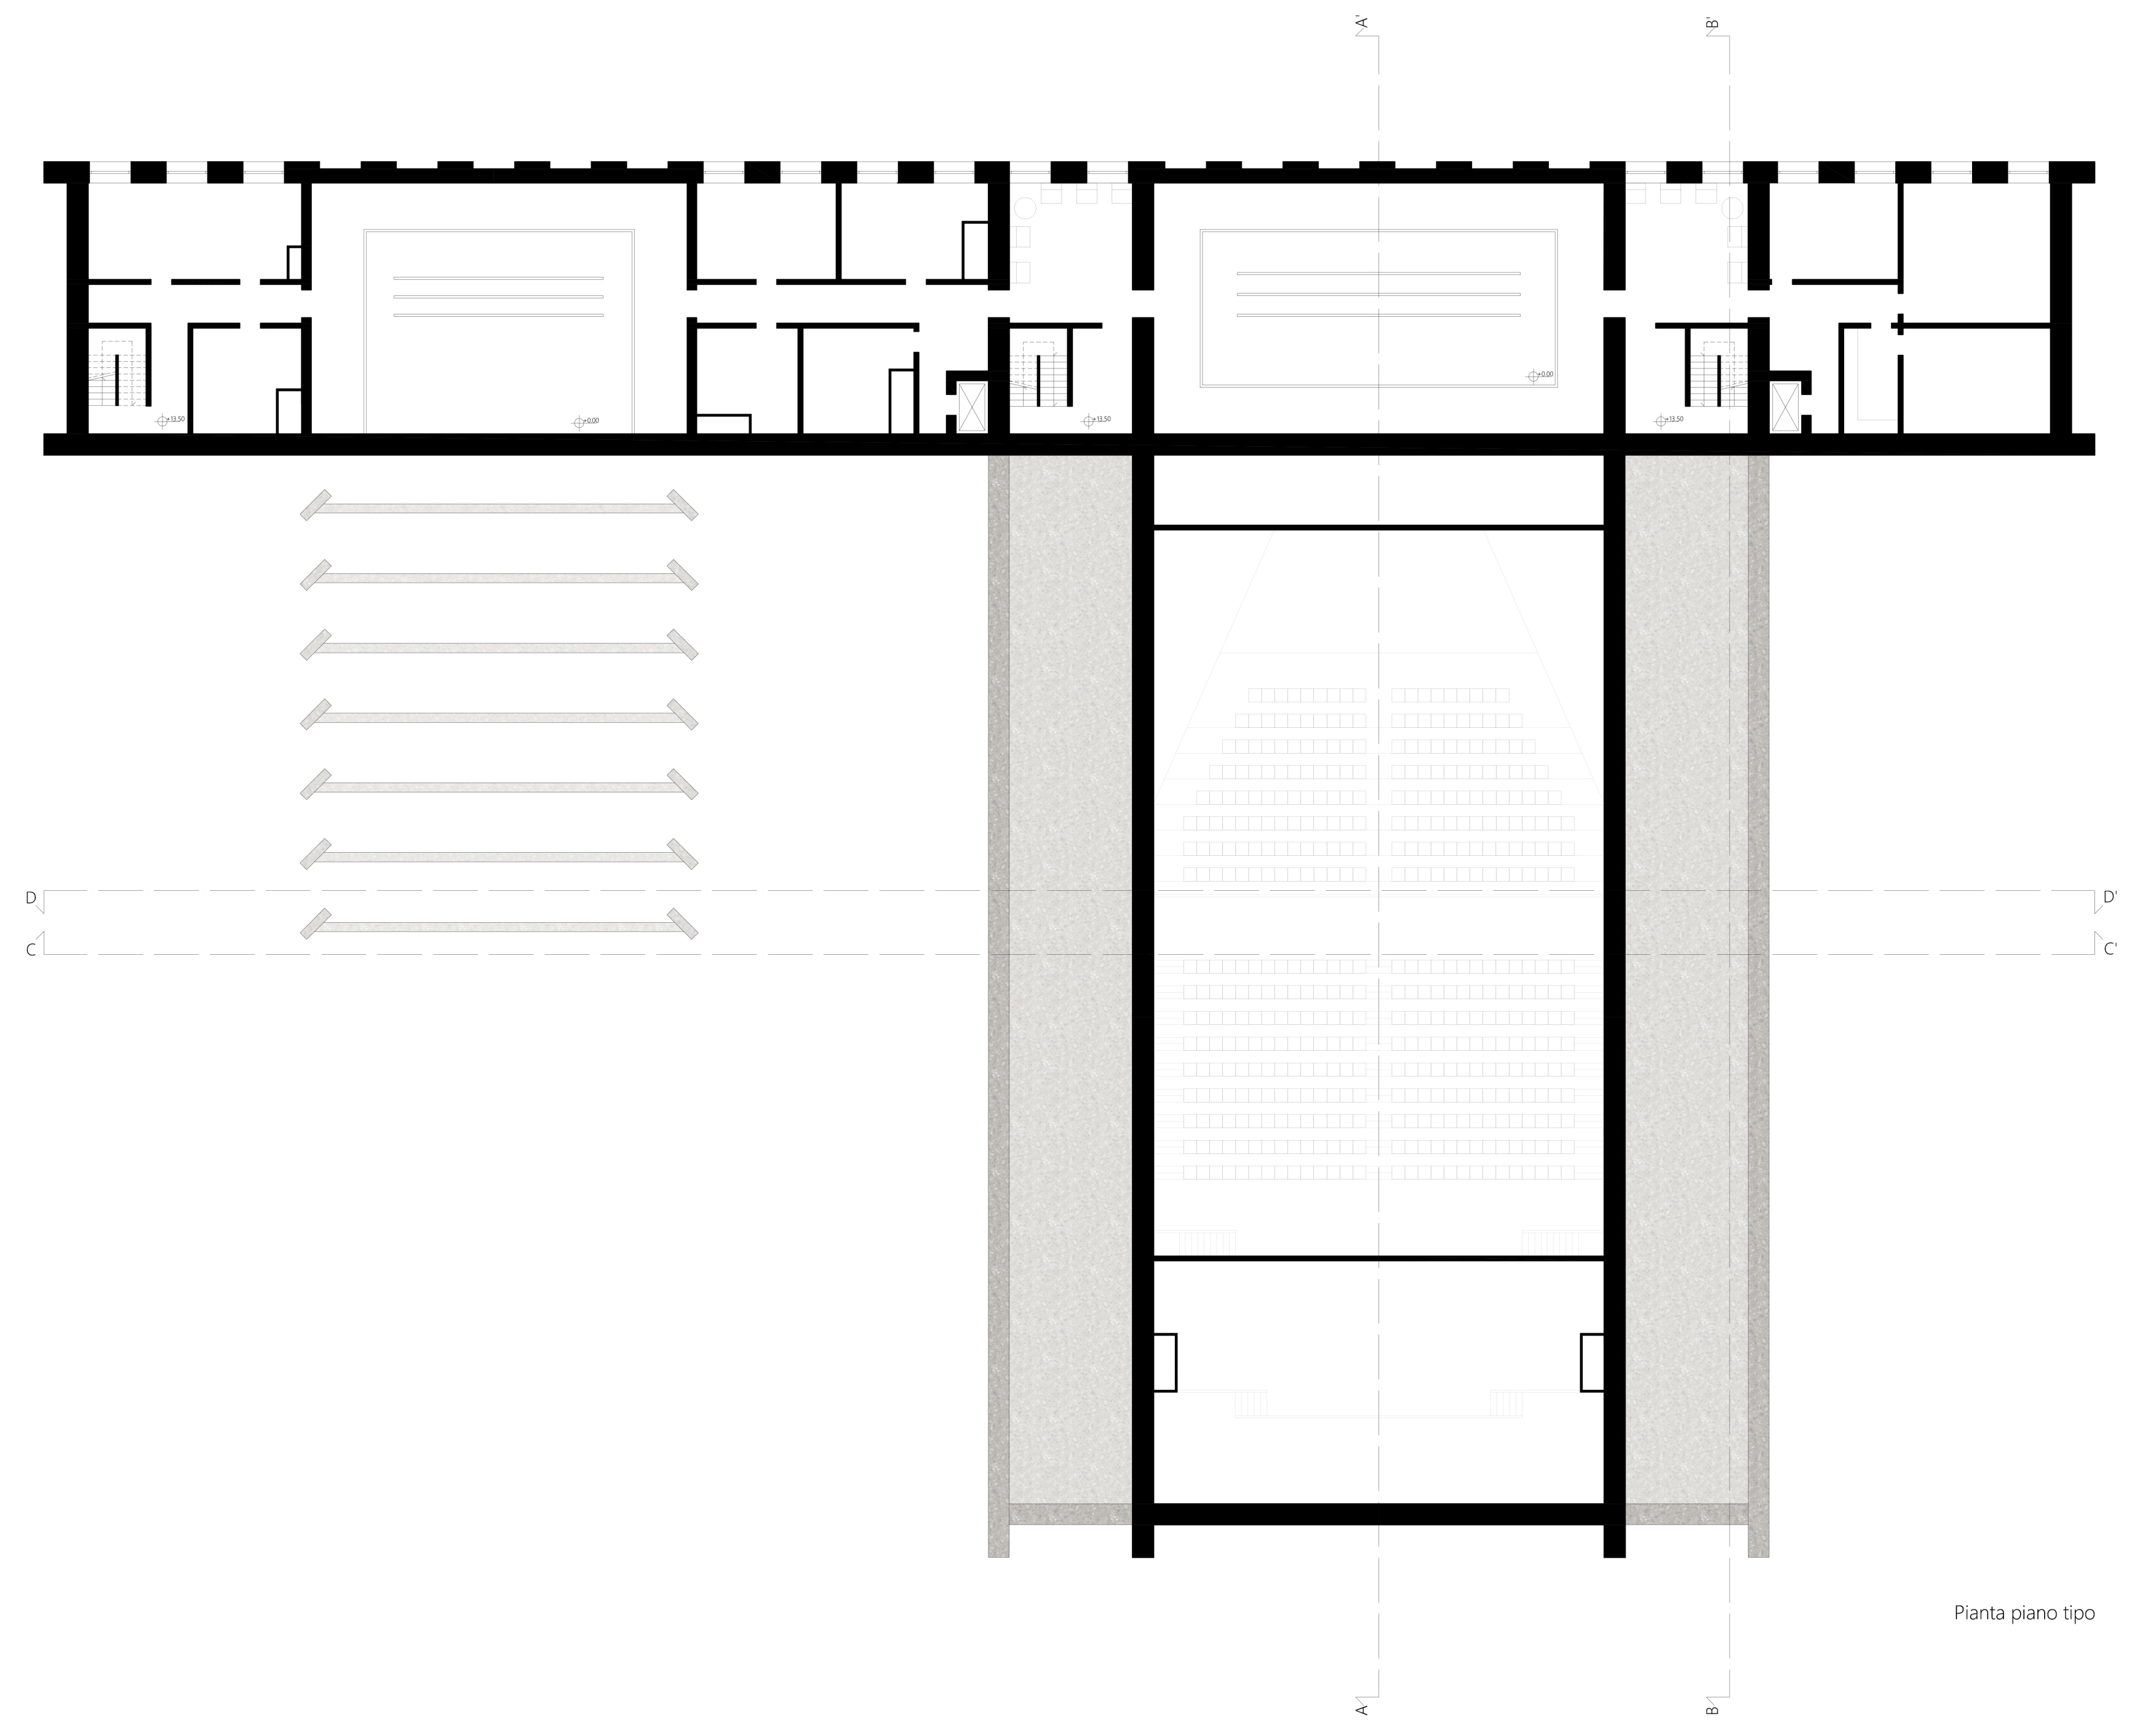


Pianta piano tipo

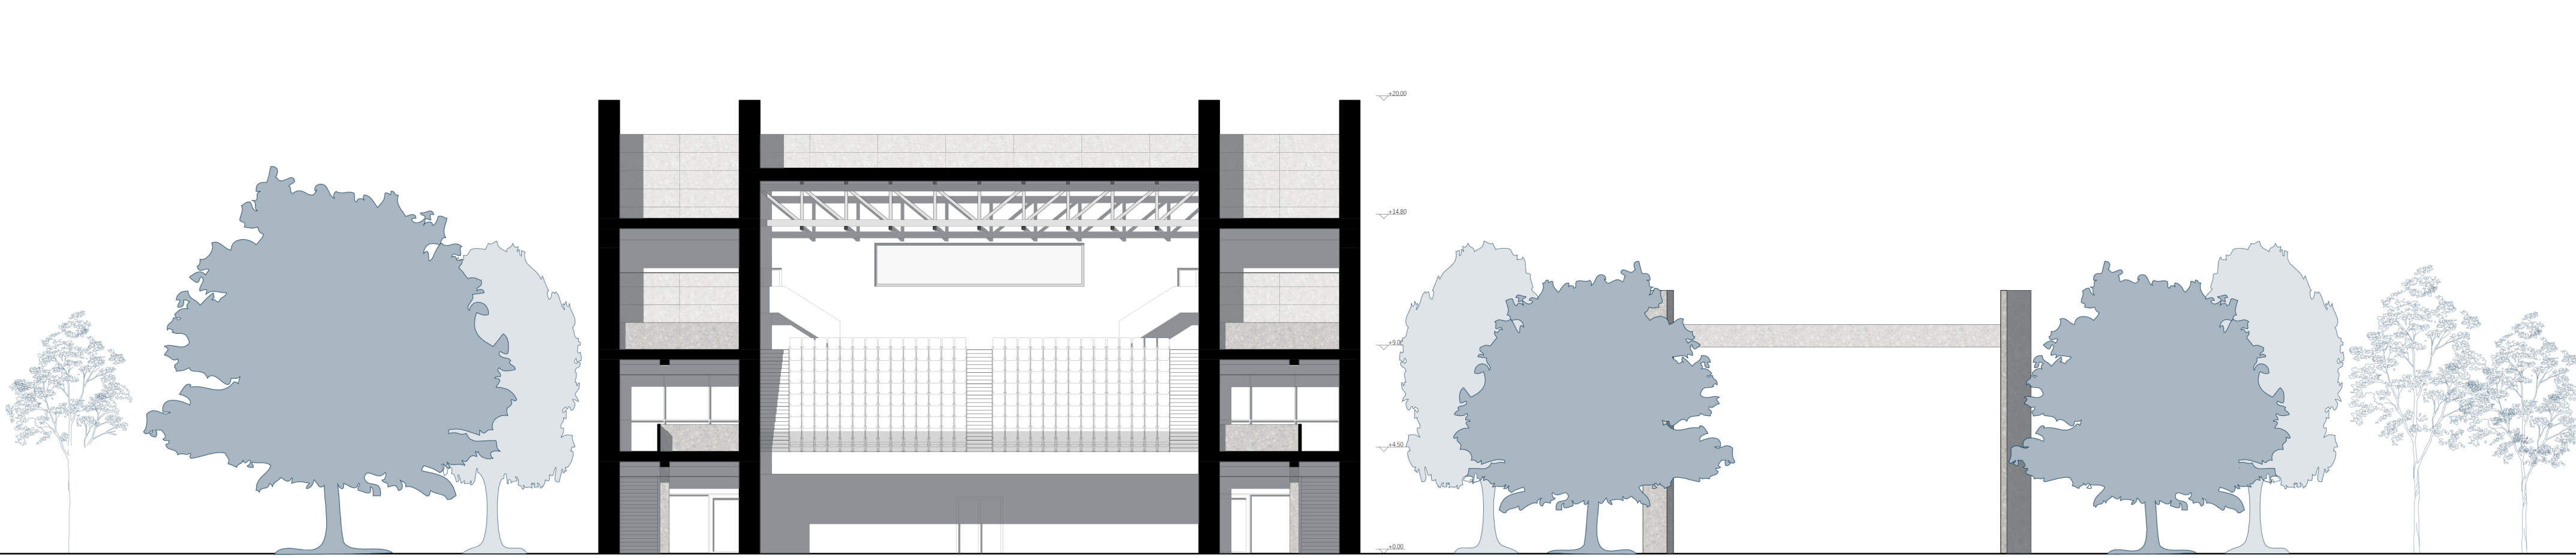


Sezione DD'

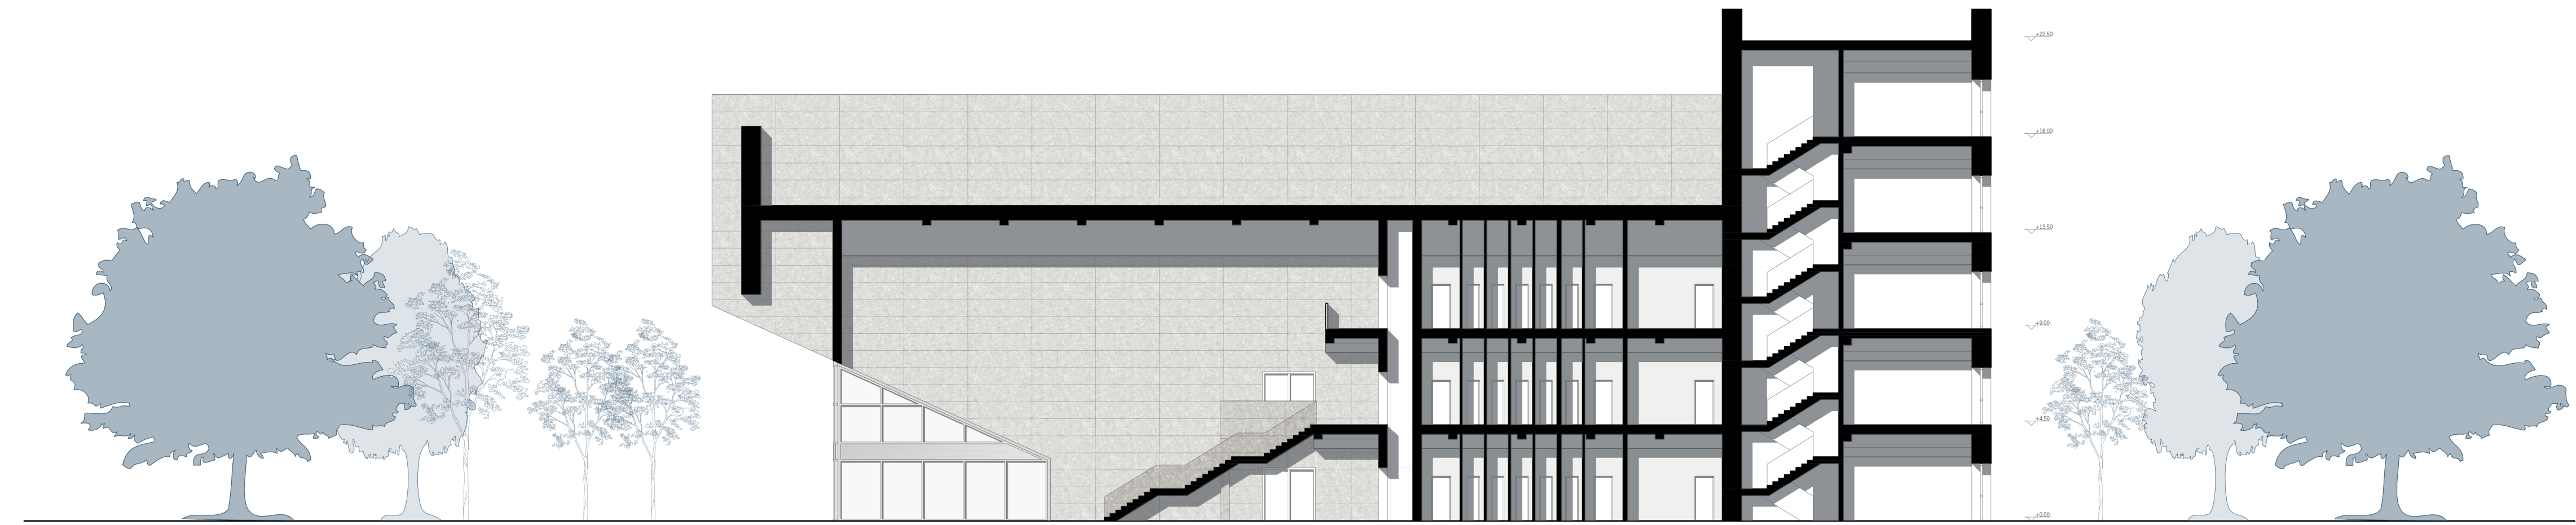

Sezione BB'

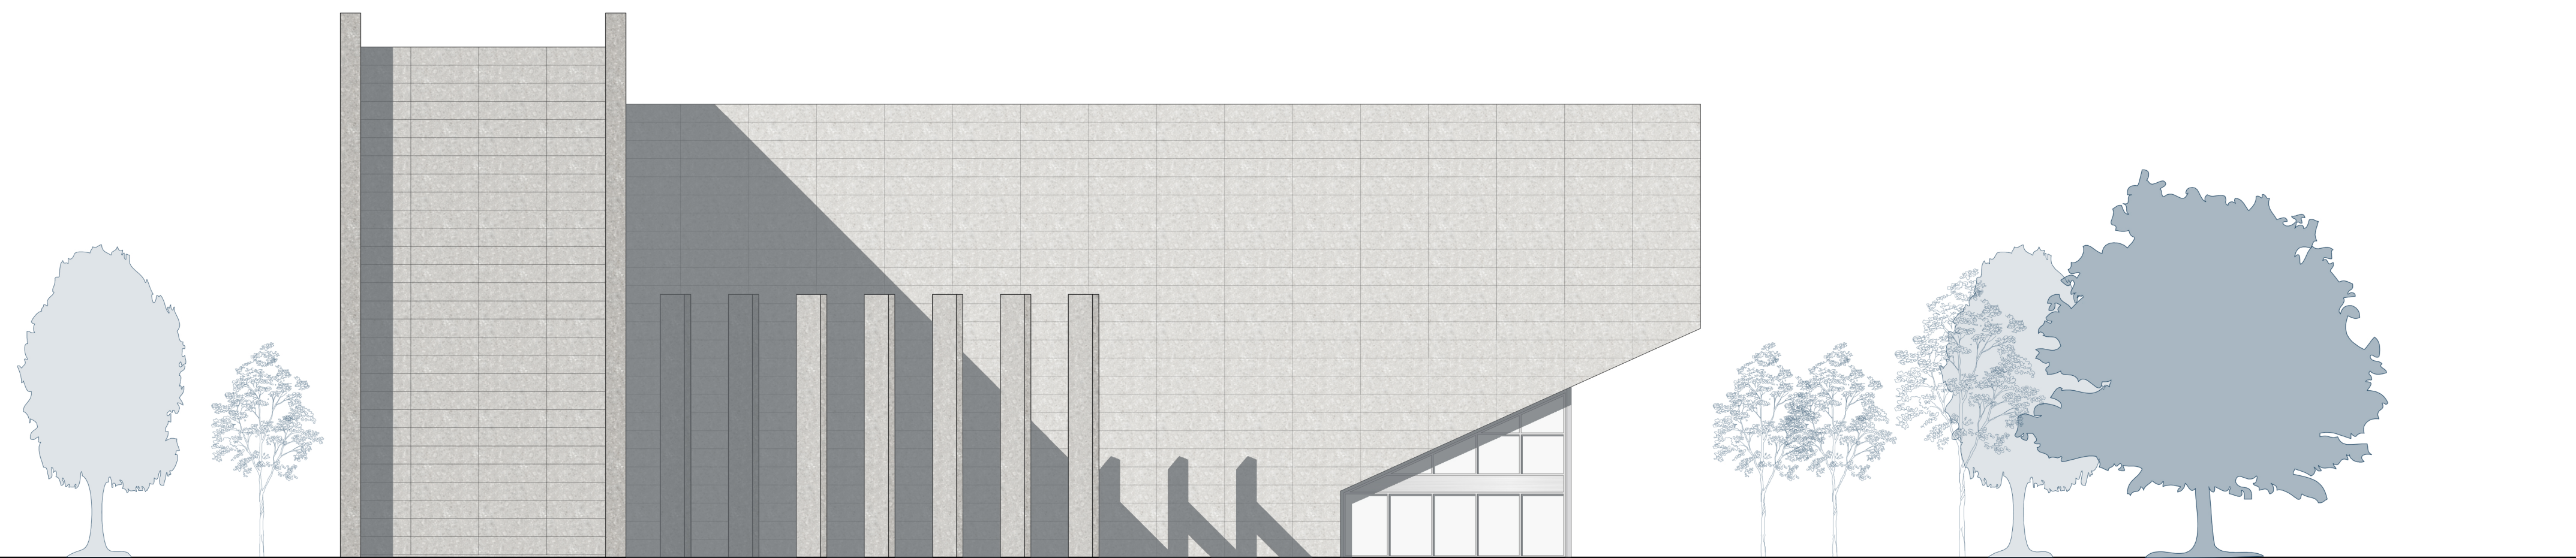

Prospecto Nord

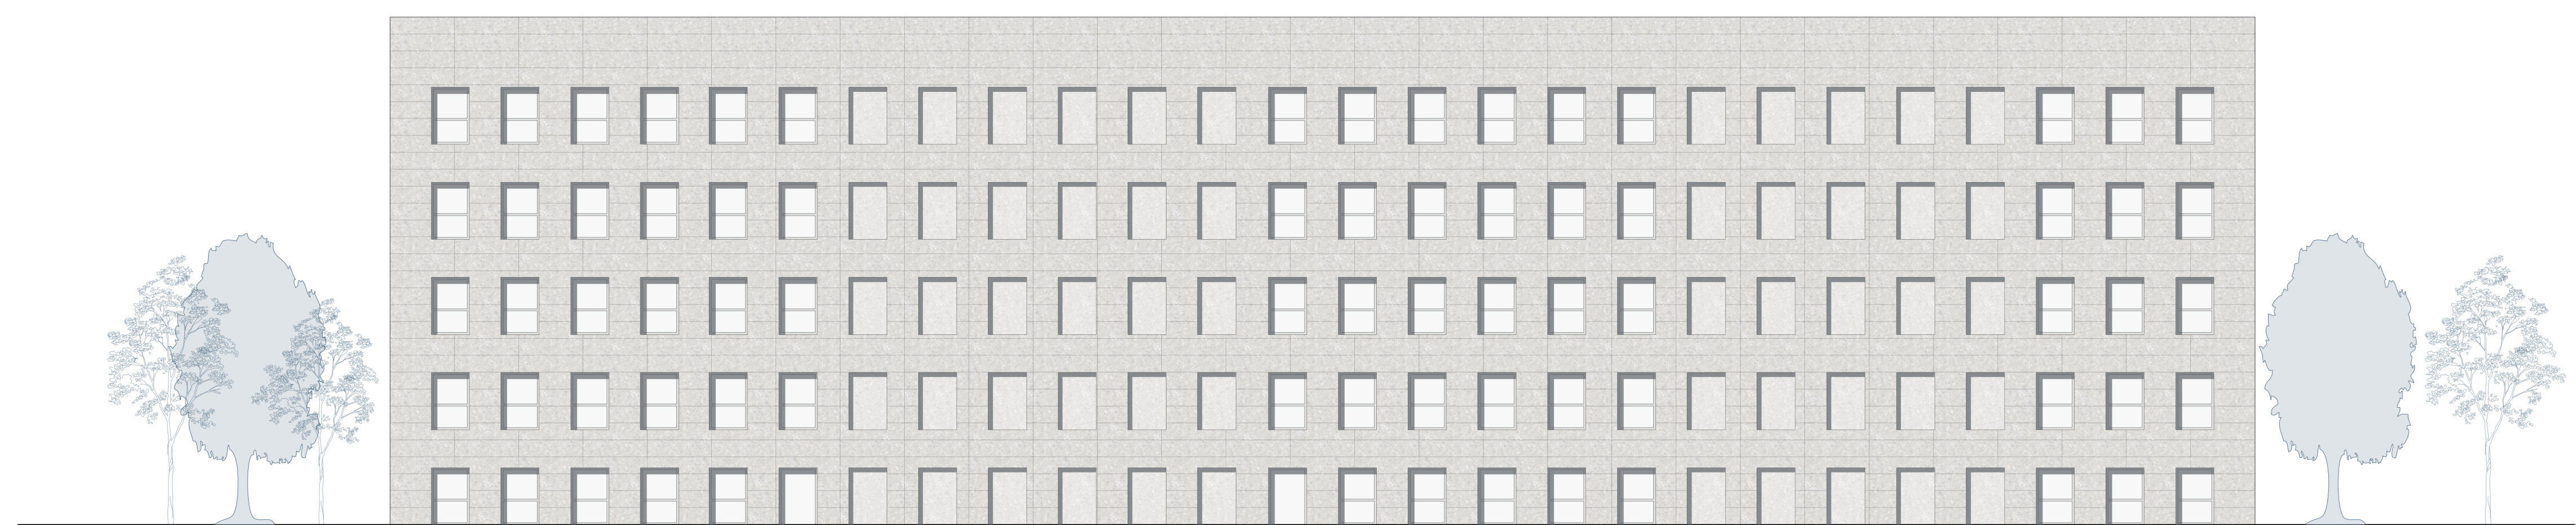

Prospecto Est