


A
A'
▲ ▲ ▲ ▲
Ingresso principale

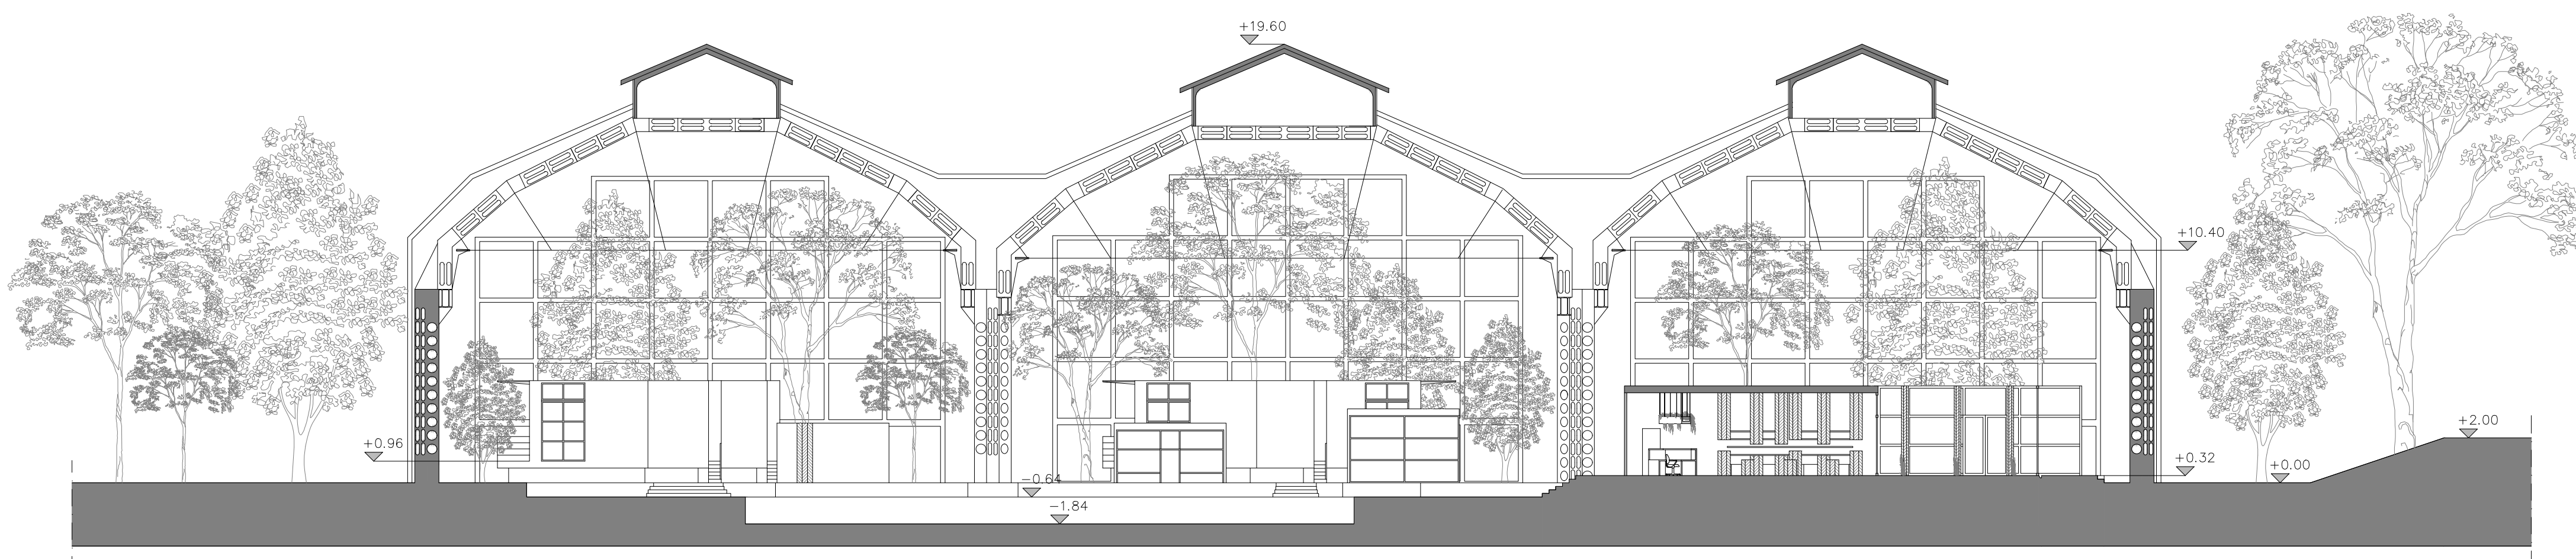

Sezione A-A'

TAV 01



**POLITECNICO
MILANO 1863**

Scuola del Design
Corso di Laurea Magistrale in Interior and Spatial Design
A.A. 2020 - 2021

Heden
Ipotesi di riqualificazione dei capannoni Innocenti-Maserati
Volume 2 - Progetto

Relatore
Giulia Maria Gerosa


Candidati
Alexandra Husaru #941809
Ilaria Oldani #941677
Arianna Santambrogio #942918





Planimetria generale


Pianta
Scala 1:500

Sezione A-A'
Scala 1:200

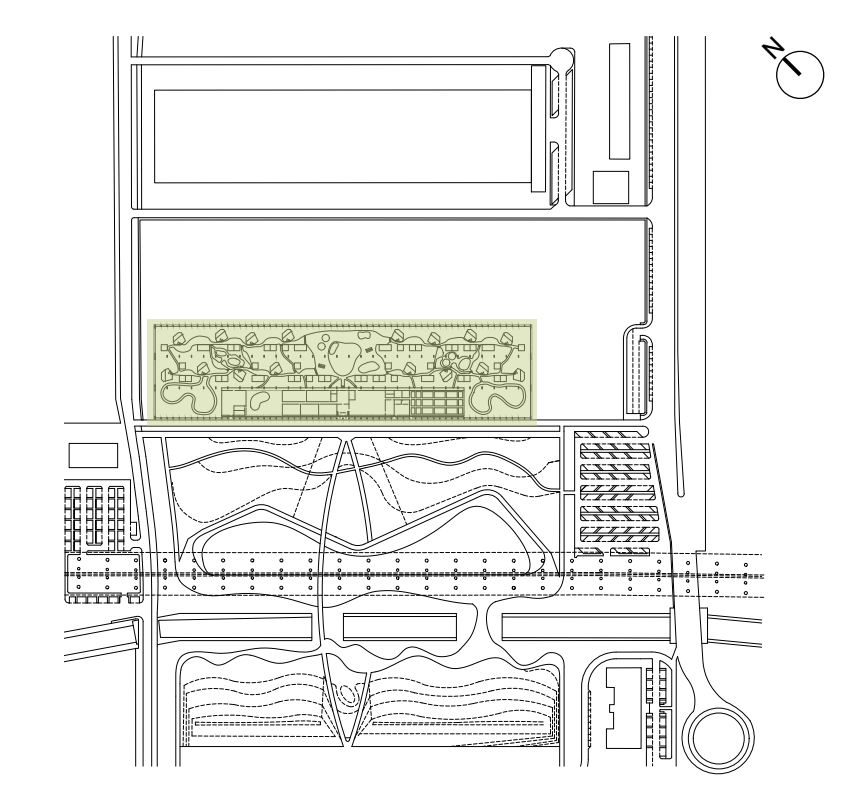

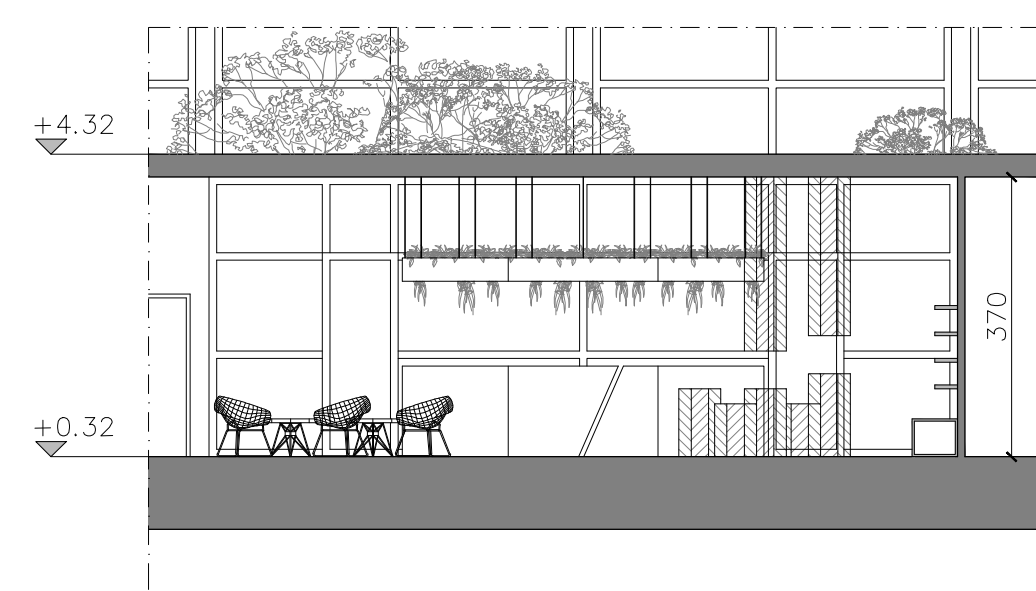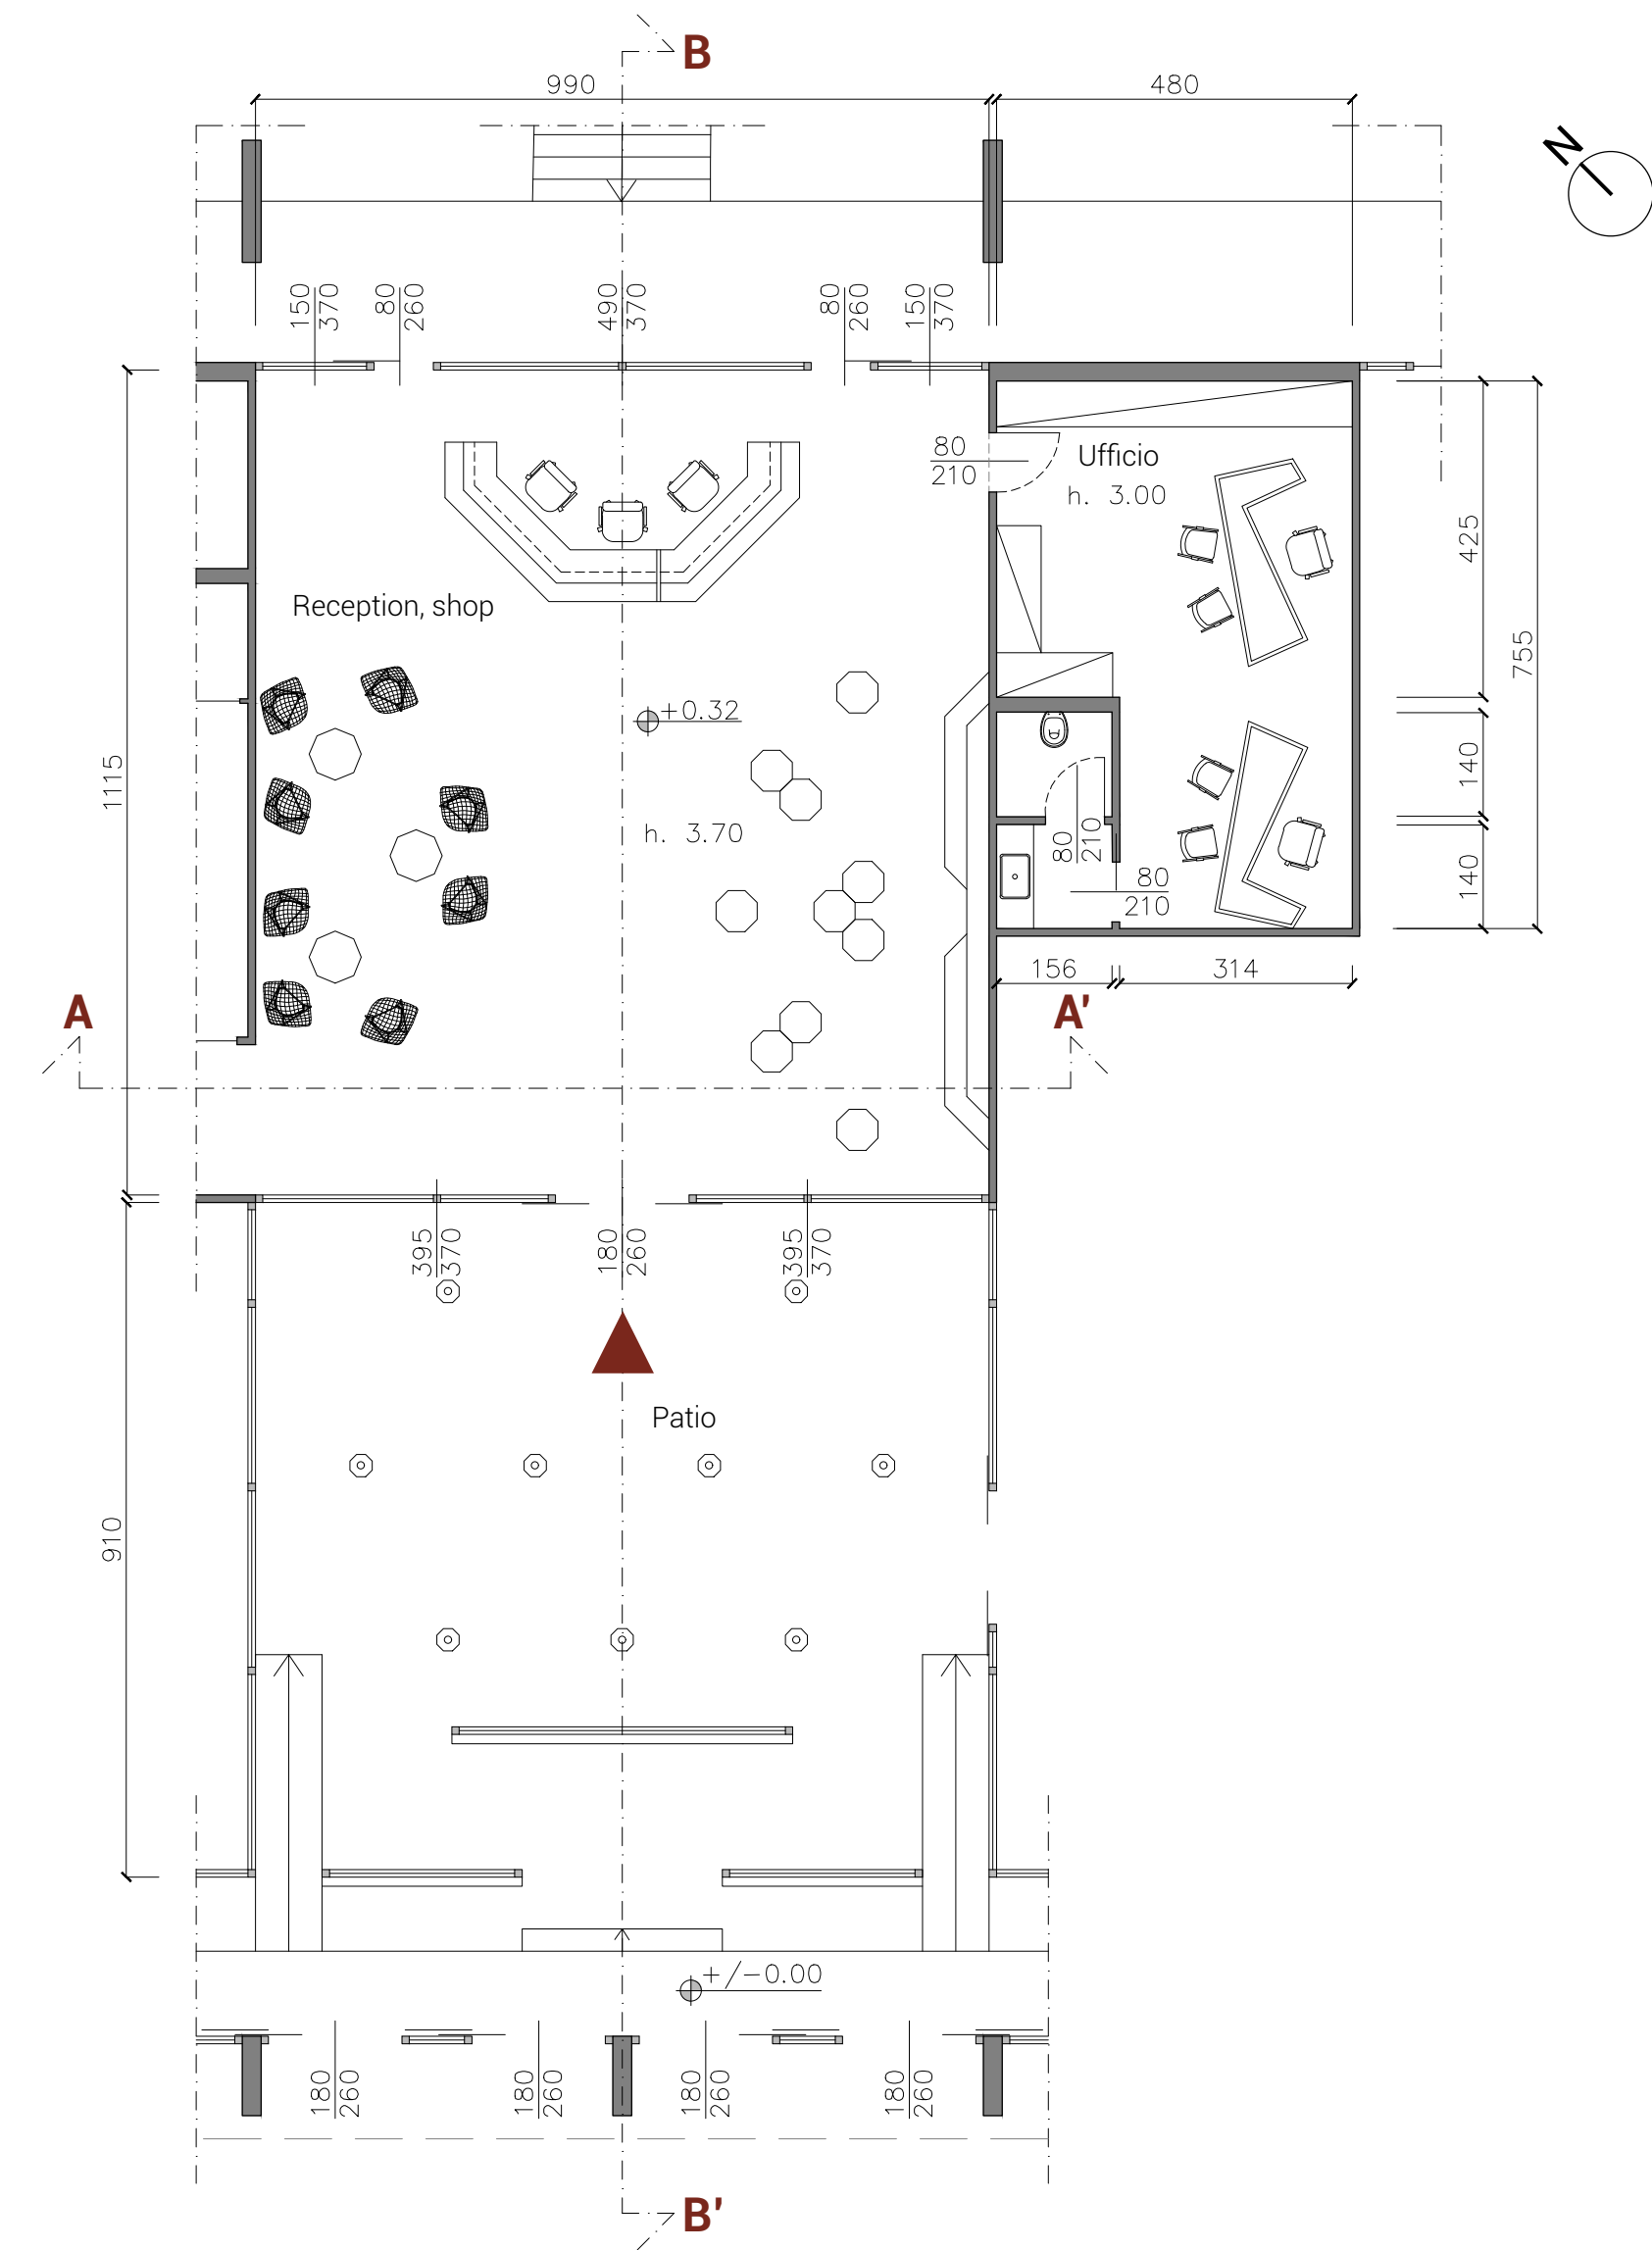

Sezione A-A'

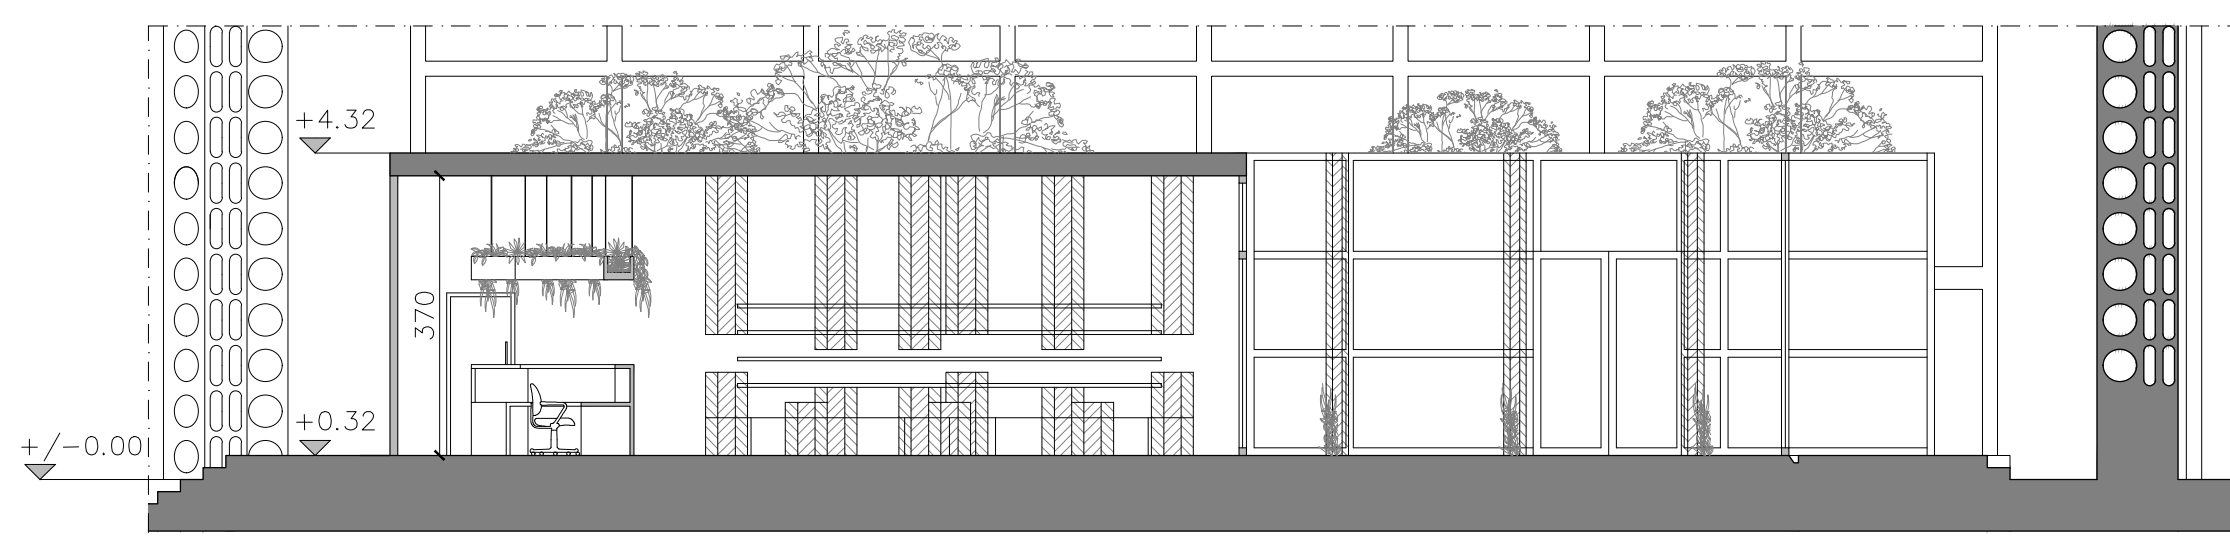

Sezione B-B'

TAV 02



POLITECNICO
MILANO 1863

Scuola del Design
Corso di Laurea Magistrale in Interior and Spatial Design
A.A. 2020 - 2021

Heden

Ipotesi di riqualificazione dei capannoni Innocenti-Maserati
Volume 2 - Progetto

Relatore

Giulia Maria Gerosa


Candidati



Alexandra Husaru #941809
Ilaria Oldani #941677
Arianna Santambrogio #942918




Reception e patio

Pianta
Sezione A-A'
Sezione B-B'
Scala 1:100

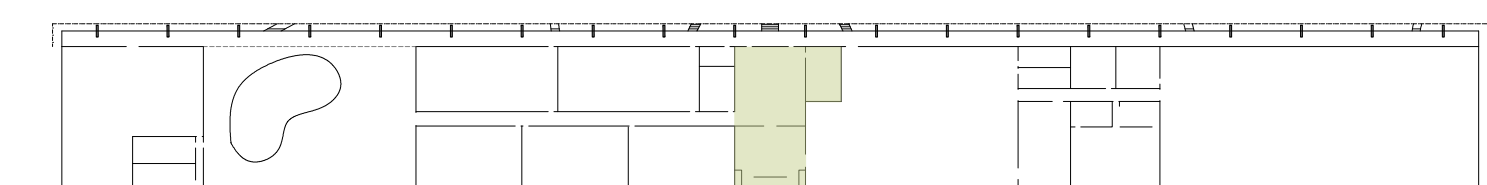

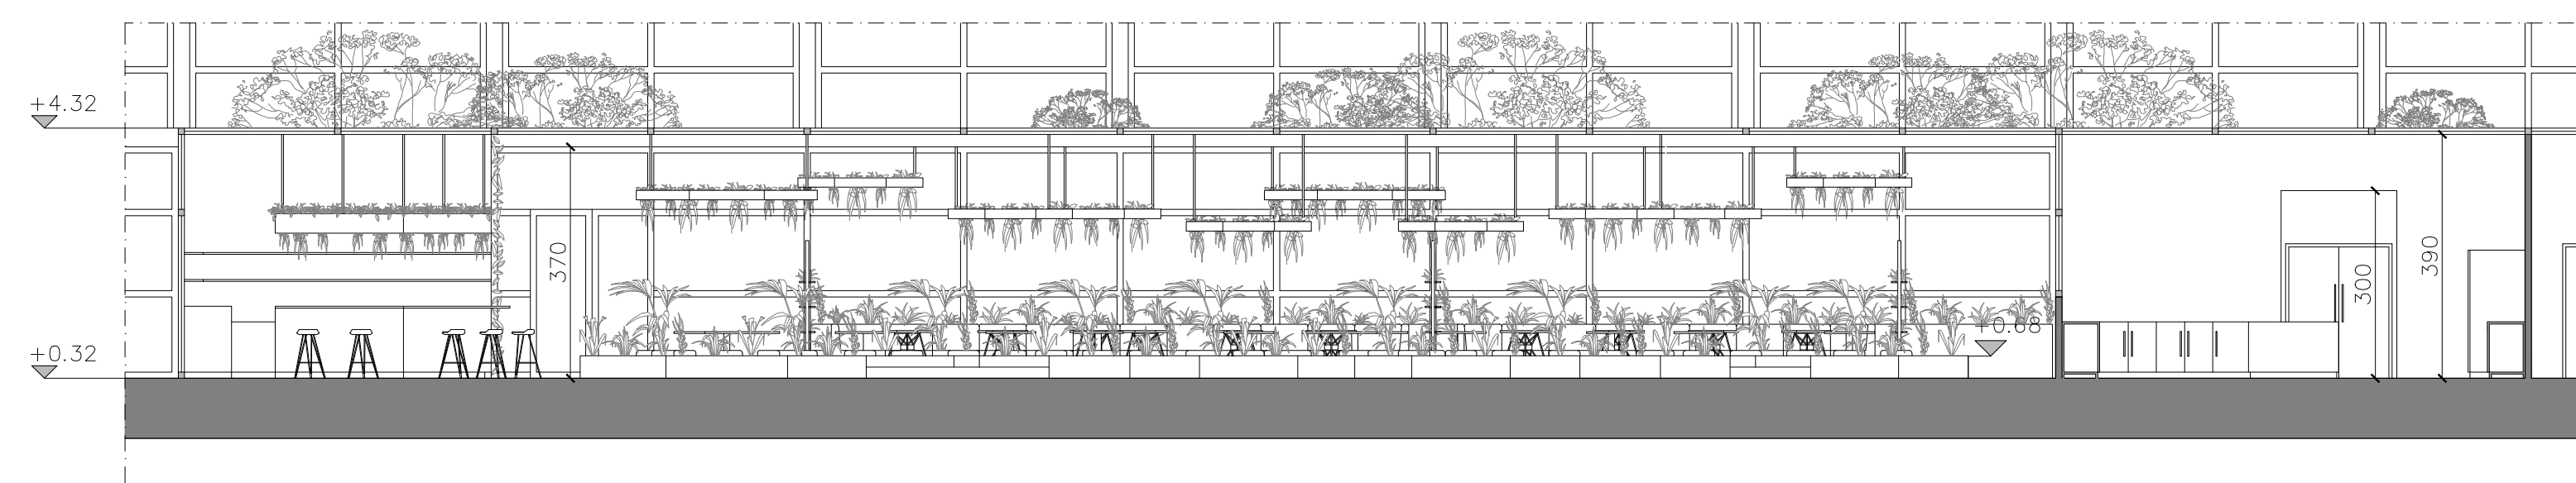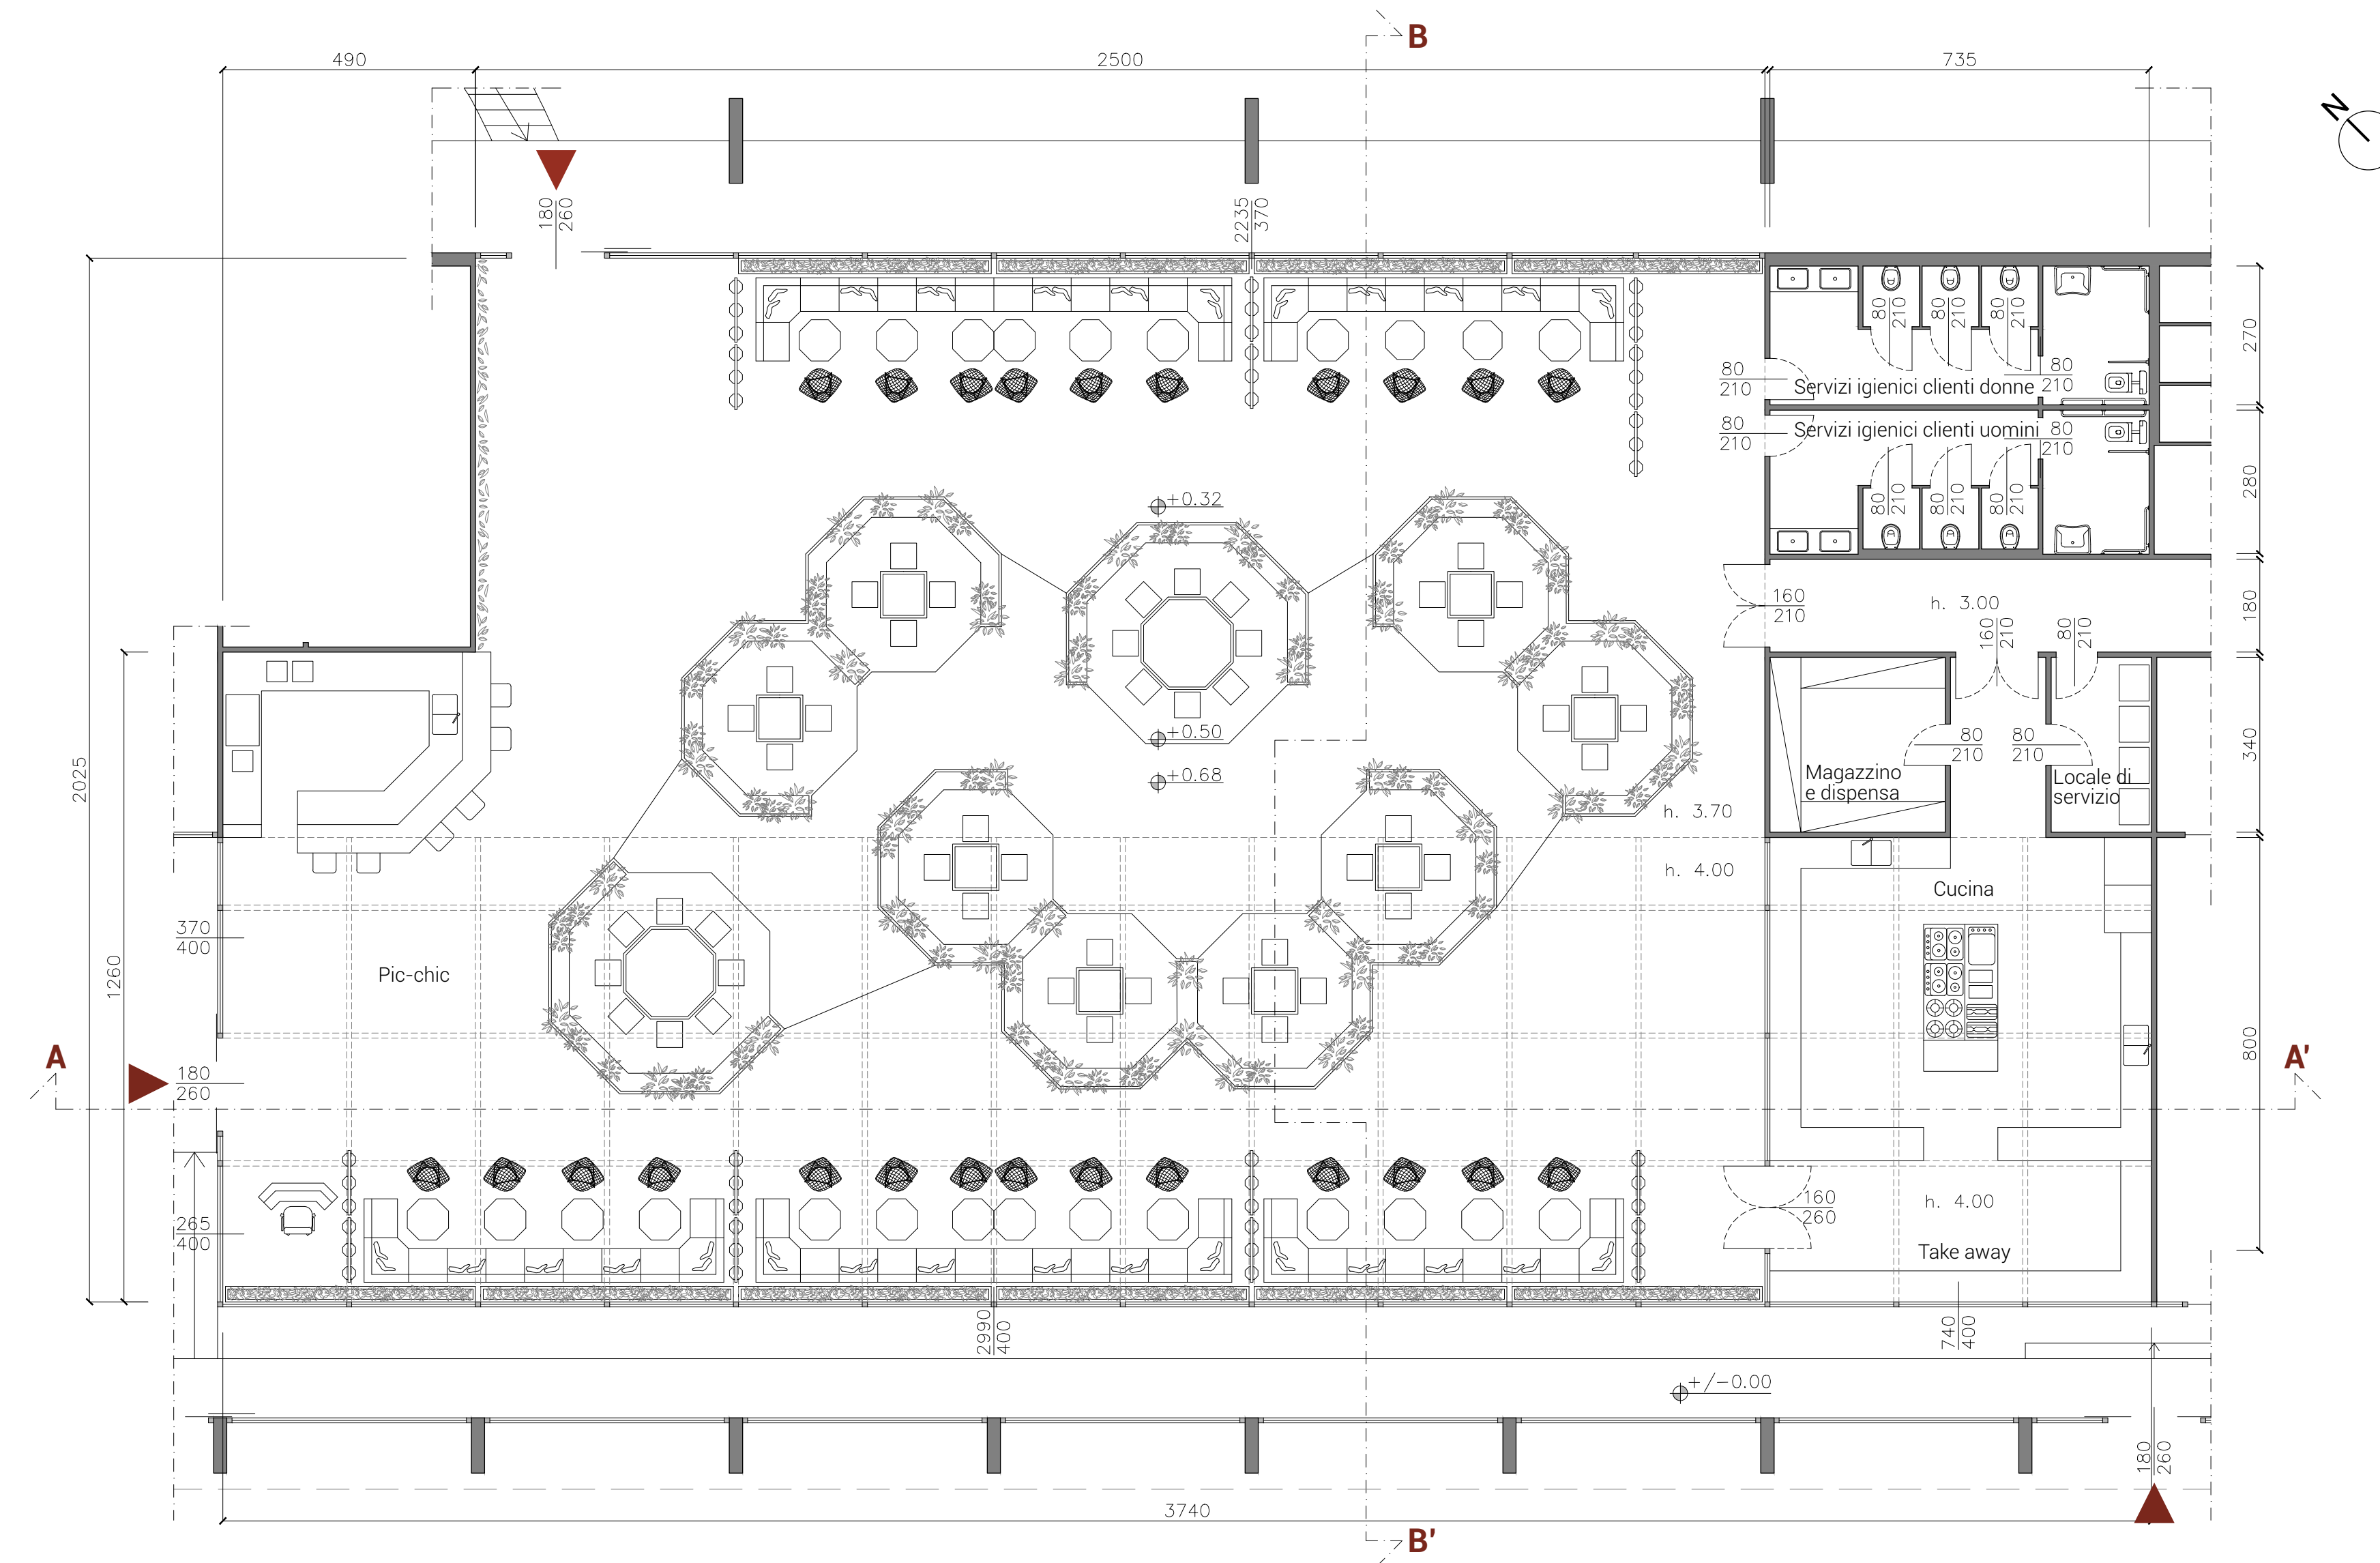

Sezione A-A'

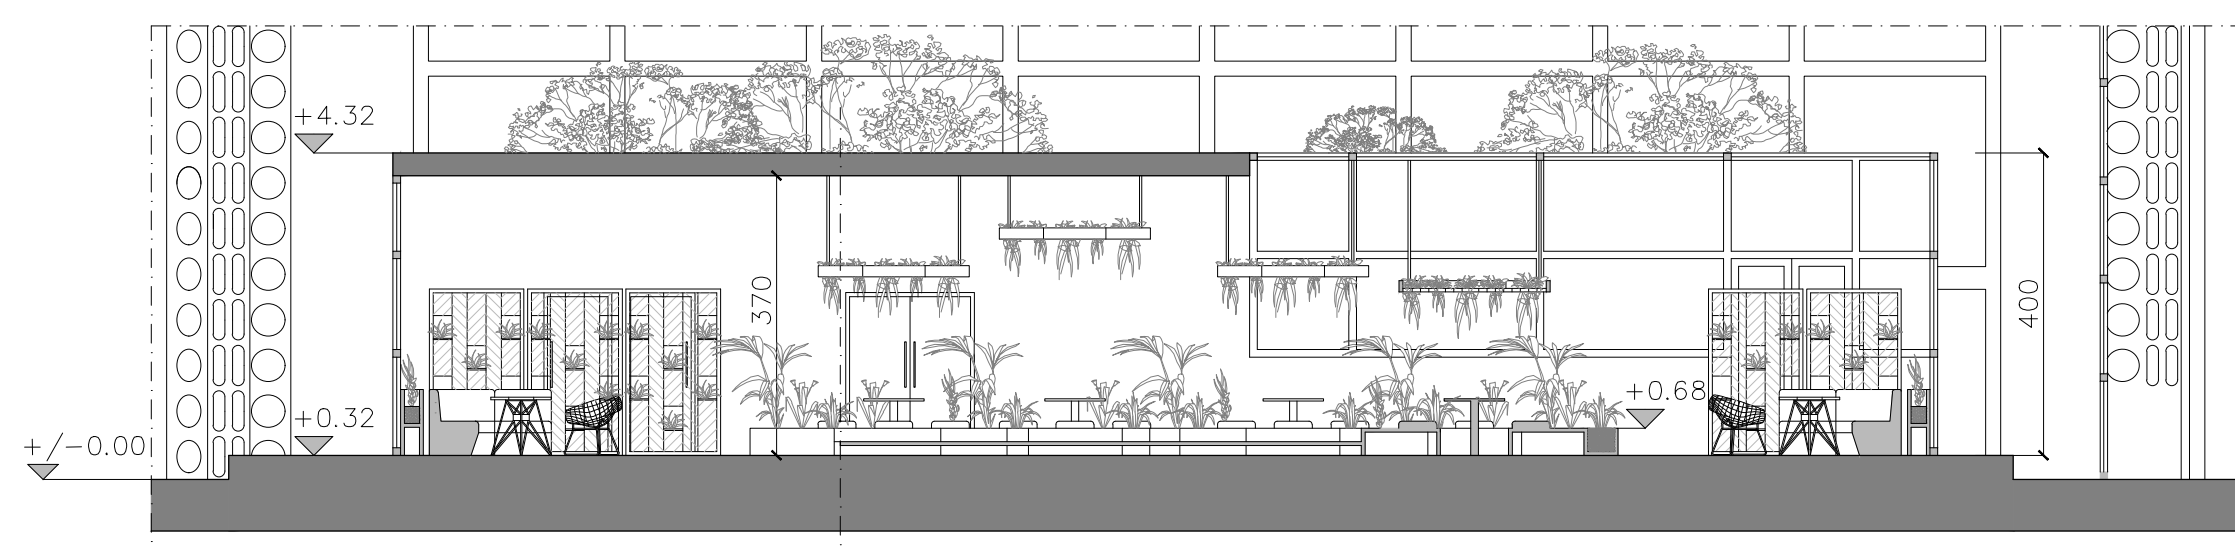

Sezione B-B'

TAV 03



POLITECNICO
MILANO 1863

Scuola del Design
Corso di Laurea Magistrale in Interior and Spatial Design
A.A. 2020 - 2021

Heden


Ipotesi di riqualificazione dei capannoni Innocenti-Maserati
Volume 2 - Progetto


Relatore
Giulia Maria Gerosa

Candidati
Alexandra Husaru #941809
Ilaria Oldani #941677
Arianna Santambrogio #942918



Pic-chic
Pianta
Sezione A-A'
Sezione B-B'
Scala 1:100

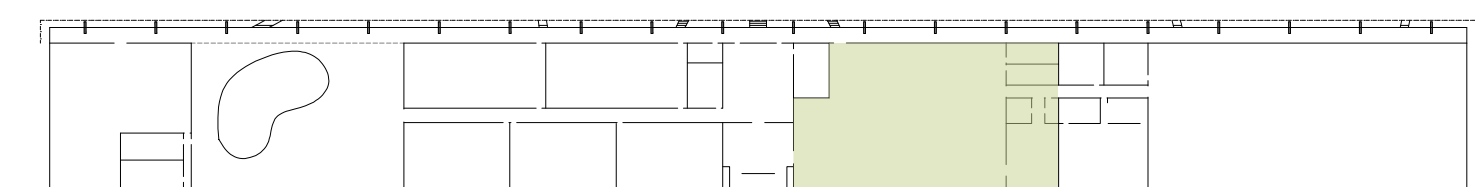

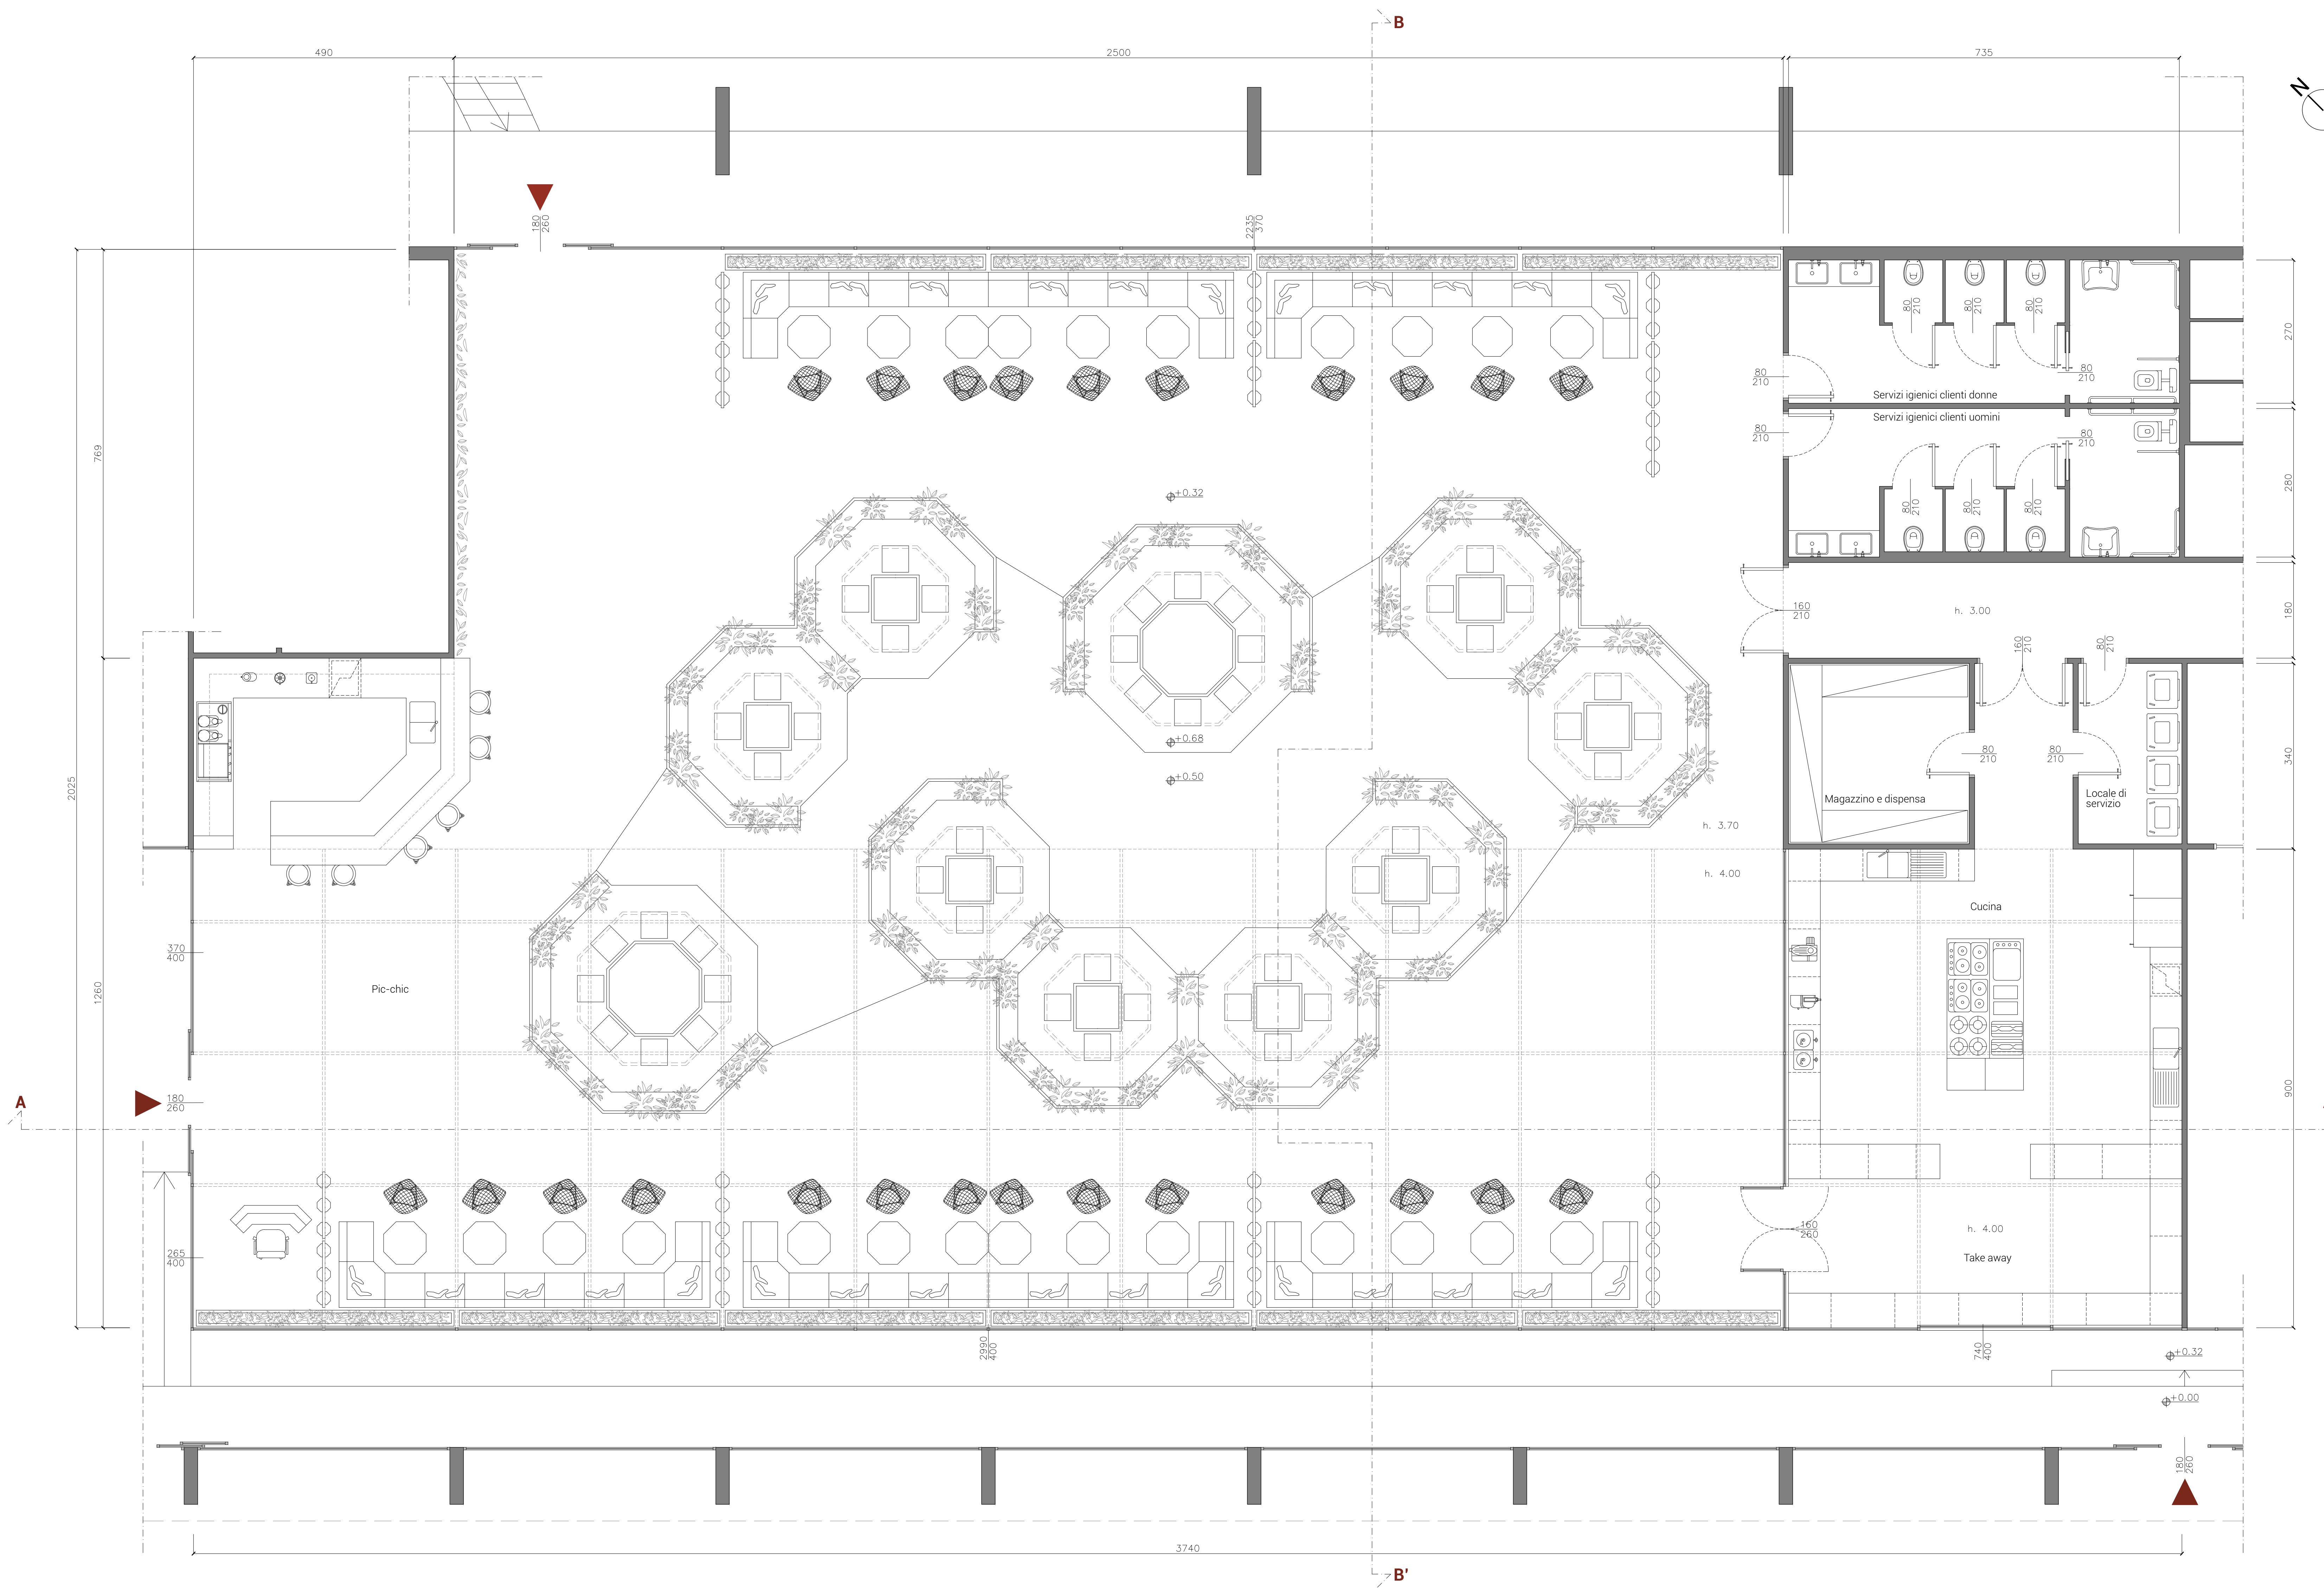

TAV 04



POLITECNICO
MILANO 1863

Scuola del Design
Corso di Laurea Magistrale in Interior and Spatial Design
A.A. 2020 - 2021


Heden
Ipotesi di riqualificazione dei capannoni Innocenti-Maserati
Volume 2 - Progetto


Relatore
Giulia Maria Gerosa

Candidati
Alexandra Husaru #941809
Ilana Oldani #941677
Anianna Santambrogio #942918




Pic-chic
Pianta
Scala 1:50

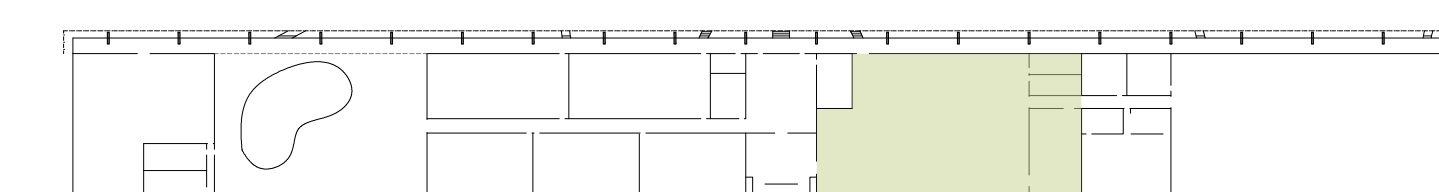


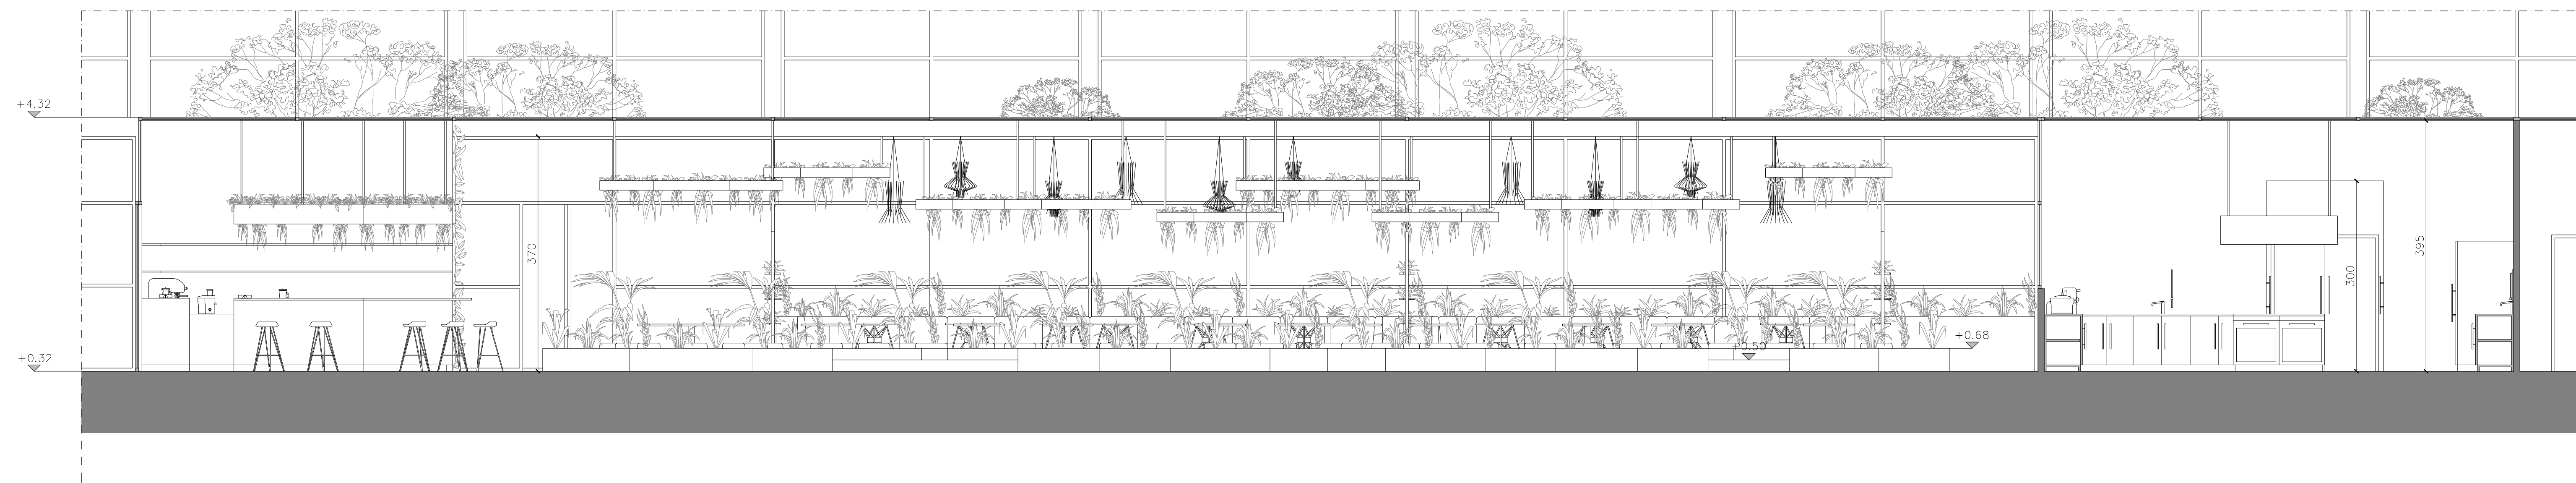


Sezione A-A'

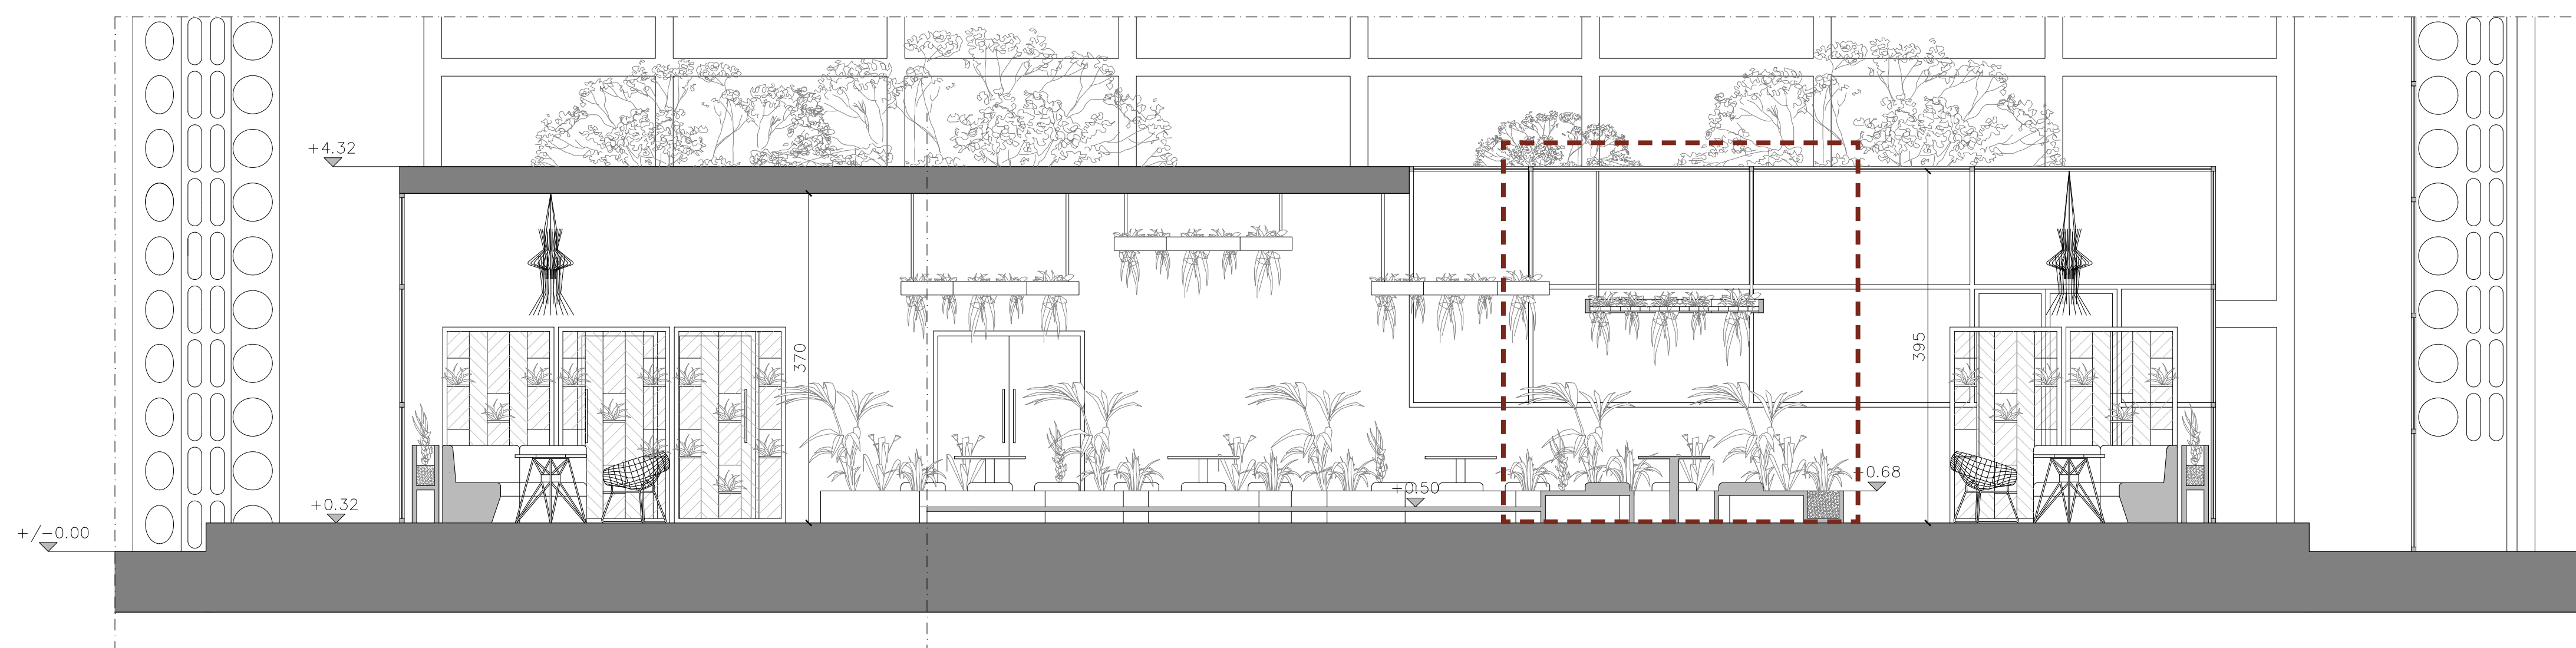


Sezione B-B'

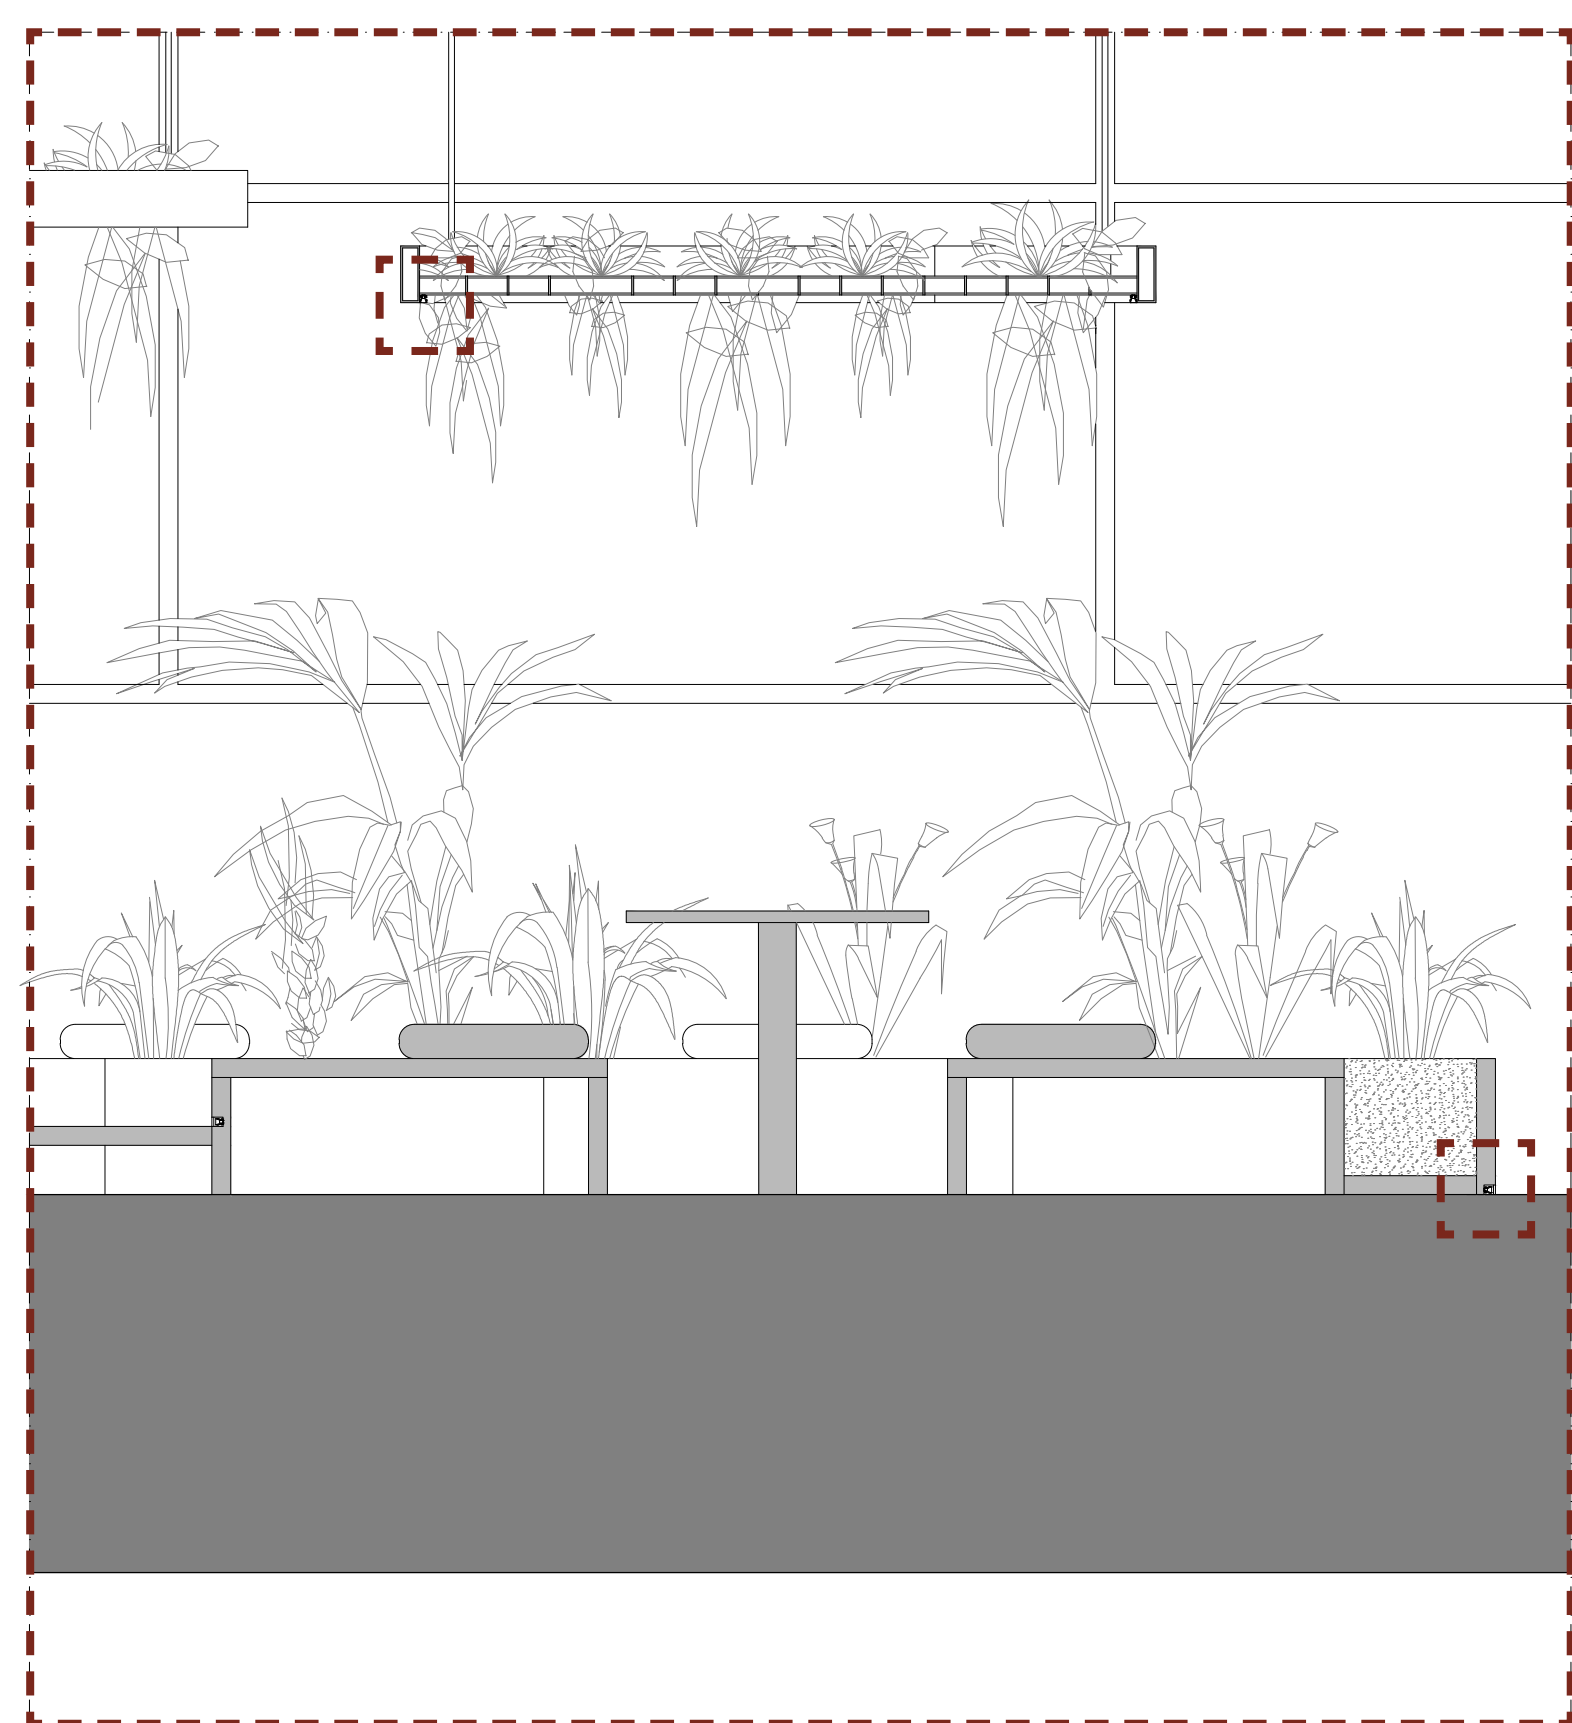


Dettaglio pedana centrale

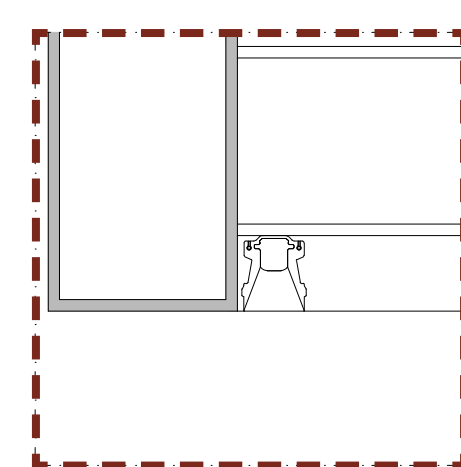


Dettaglio illuminazione griglia

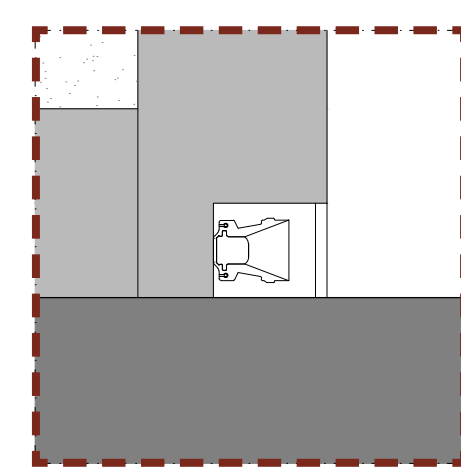

Dettaglio illuminazione pedana

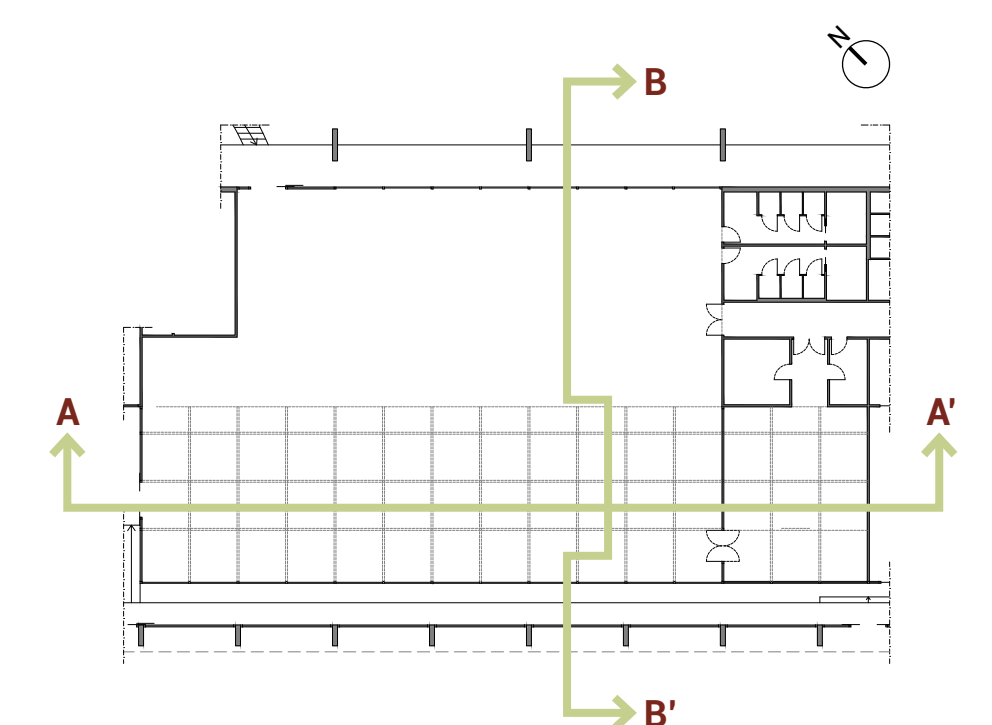

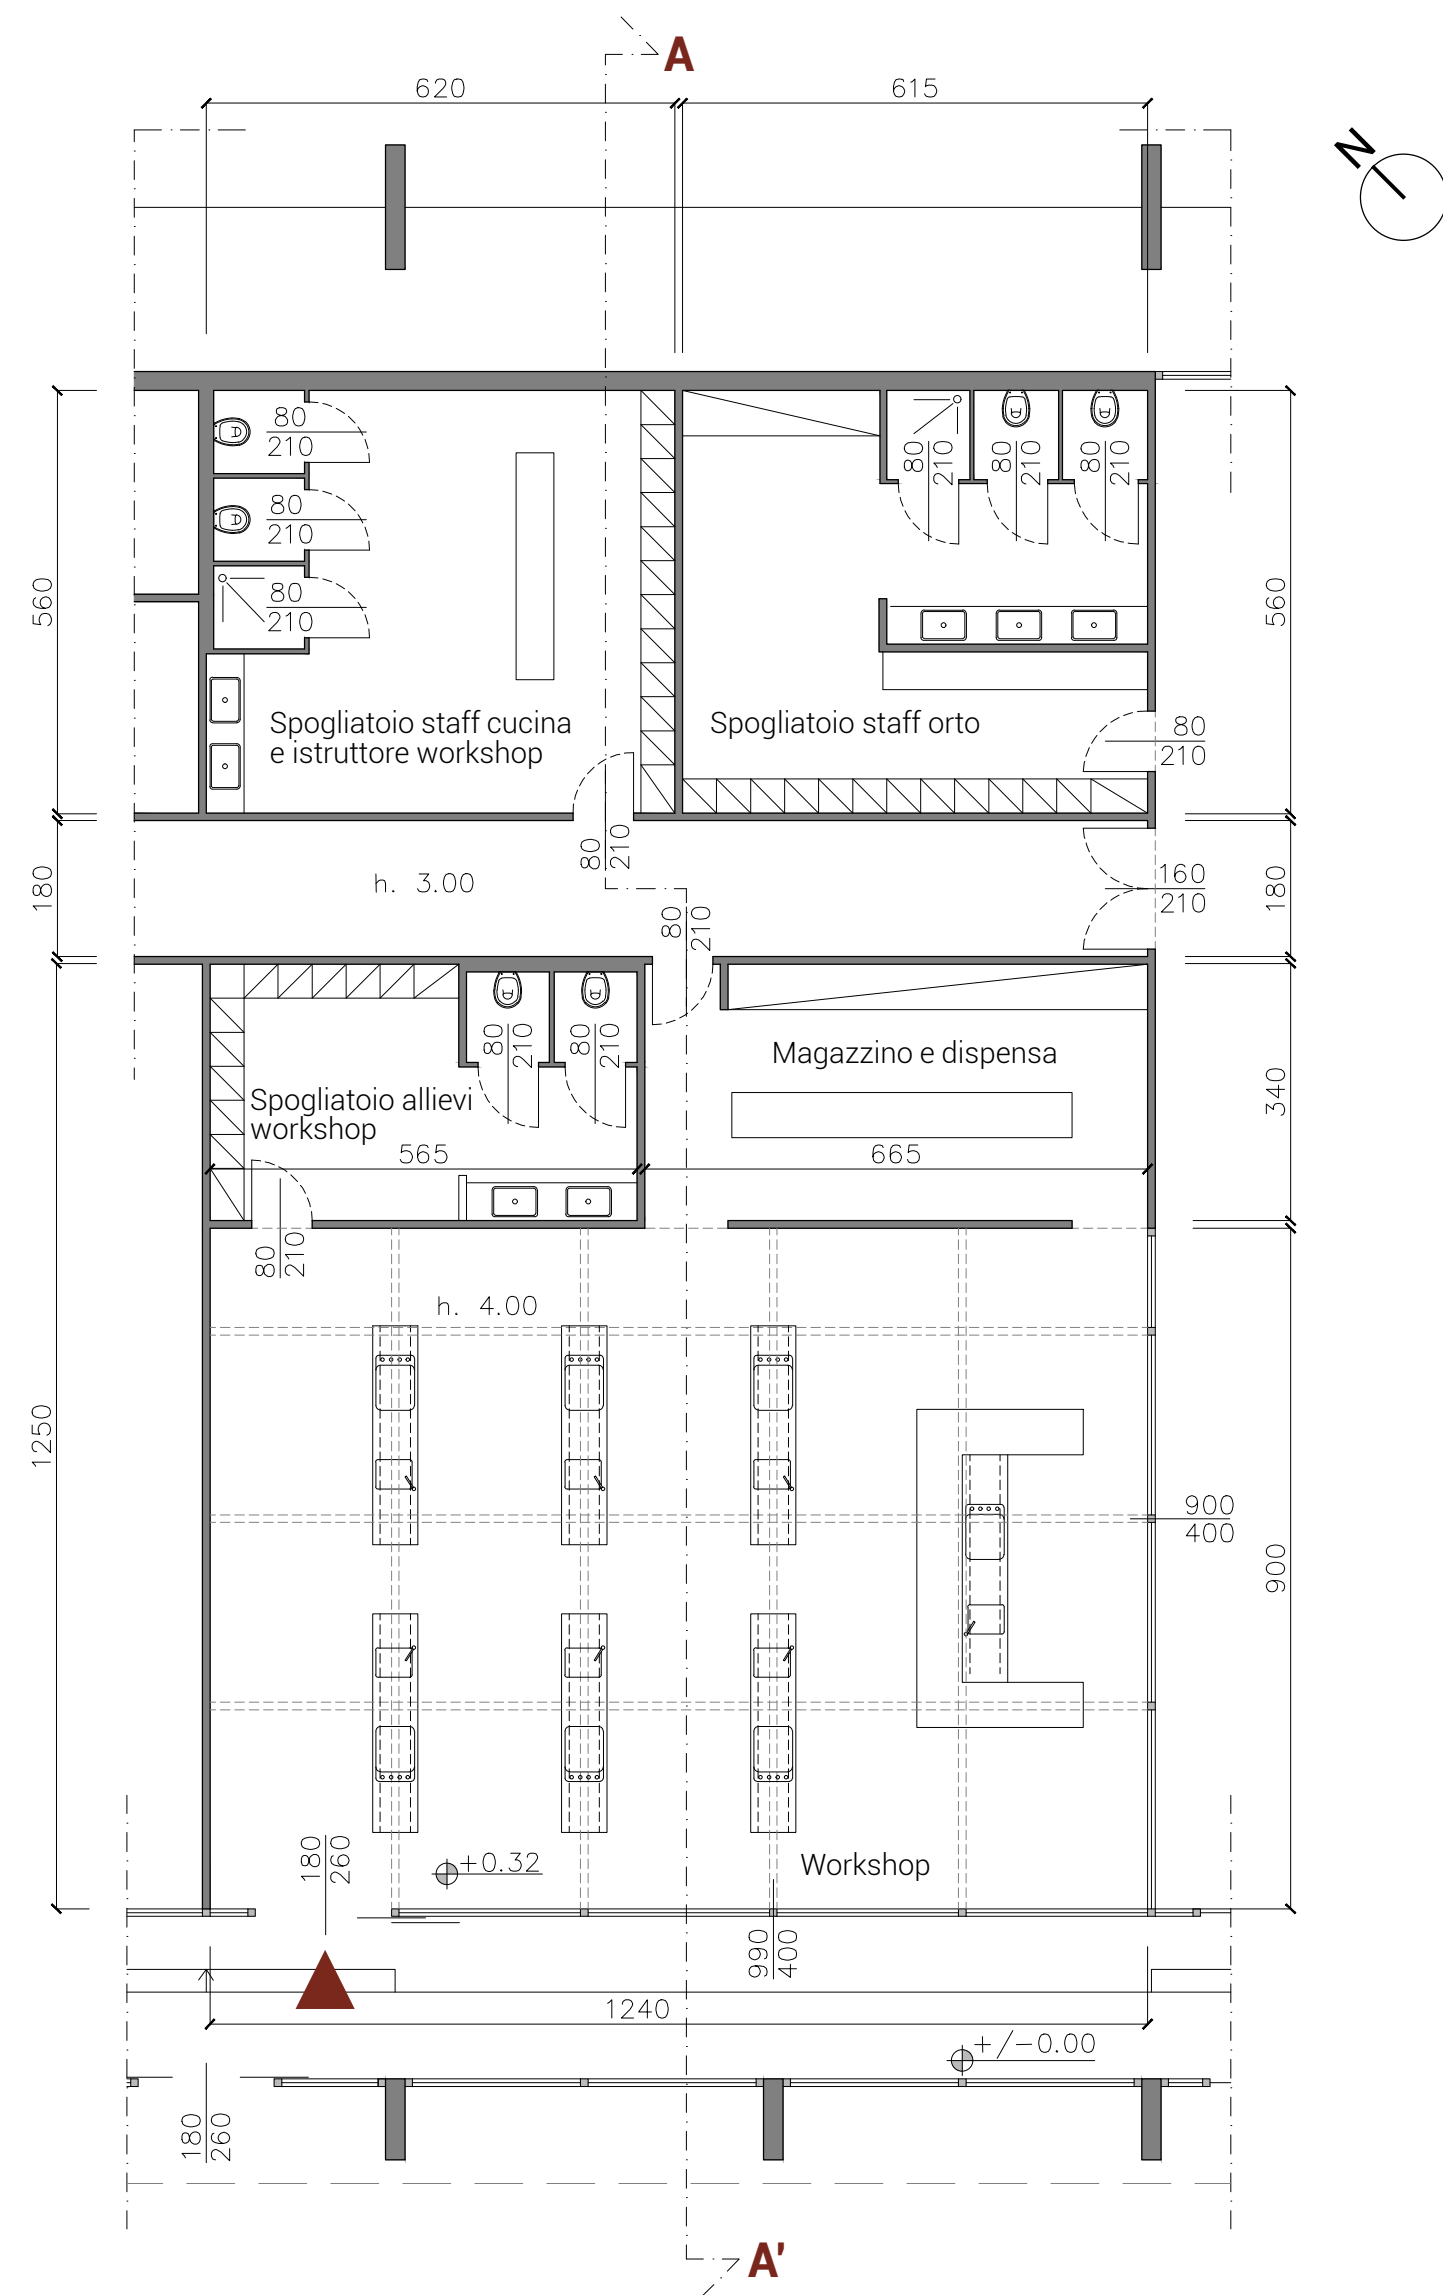

TAV 06



**POLITECNICO
MILANO 1863**



Scuola del Design
Corso di Laurea Magistrale in Interior and Spatial Design
A.A. 2020 - 2021

Heden

Ipotesi di riqualificazione dei capannoni Innocenti-Maserati
Volume 2 - Progetto

Relatore


Giulia Maria Gerosa

Candidati


Alexandra Husaru #941809
Ilaria Oldani #941677
Arianna Santambrogio #942918


Workshop

Pianta
Sezione A-A'
Scala 1:100

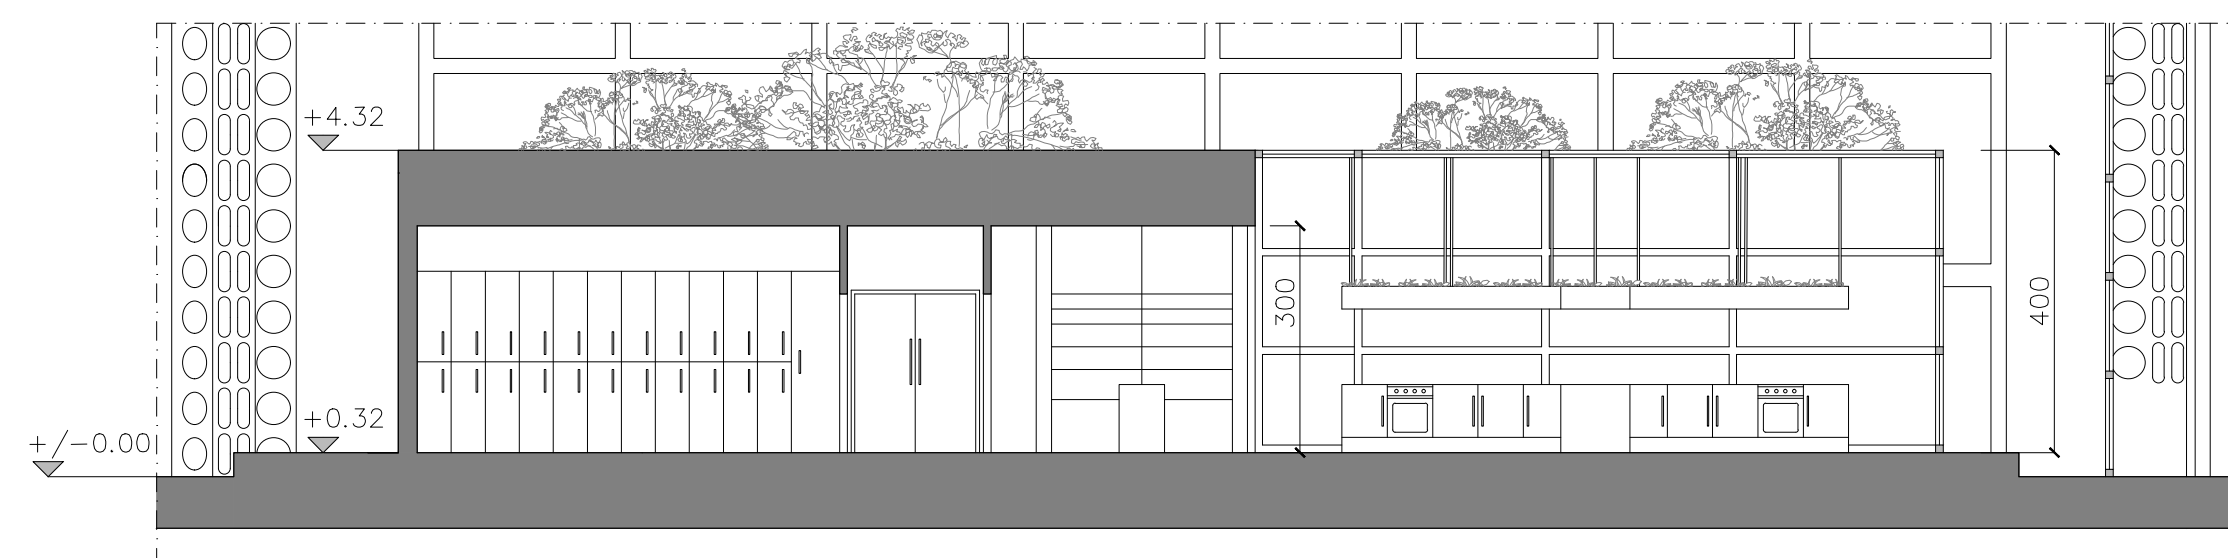

Sezione A-A'

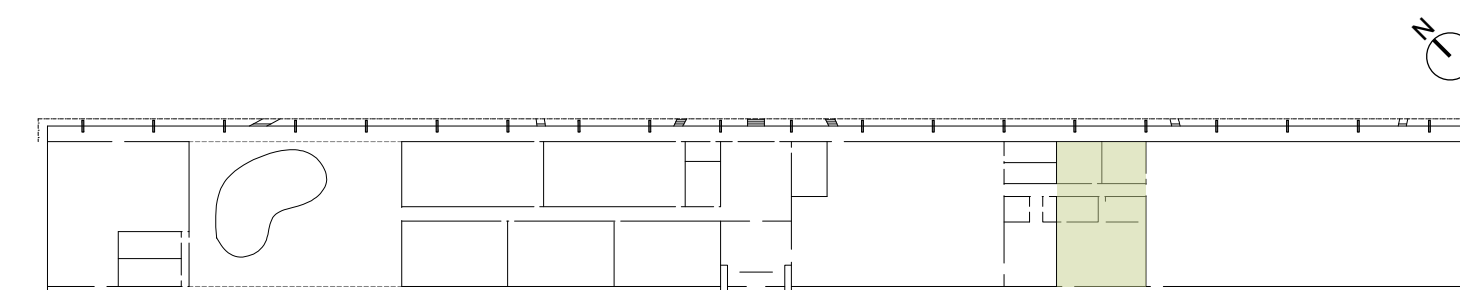

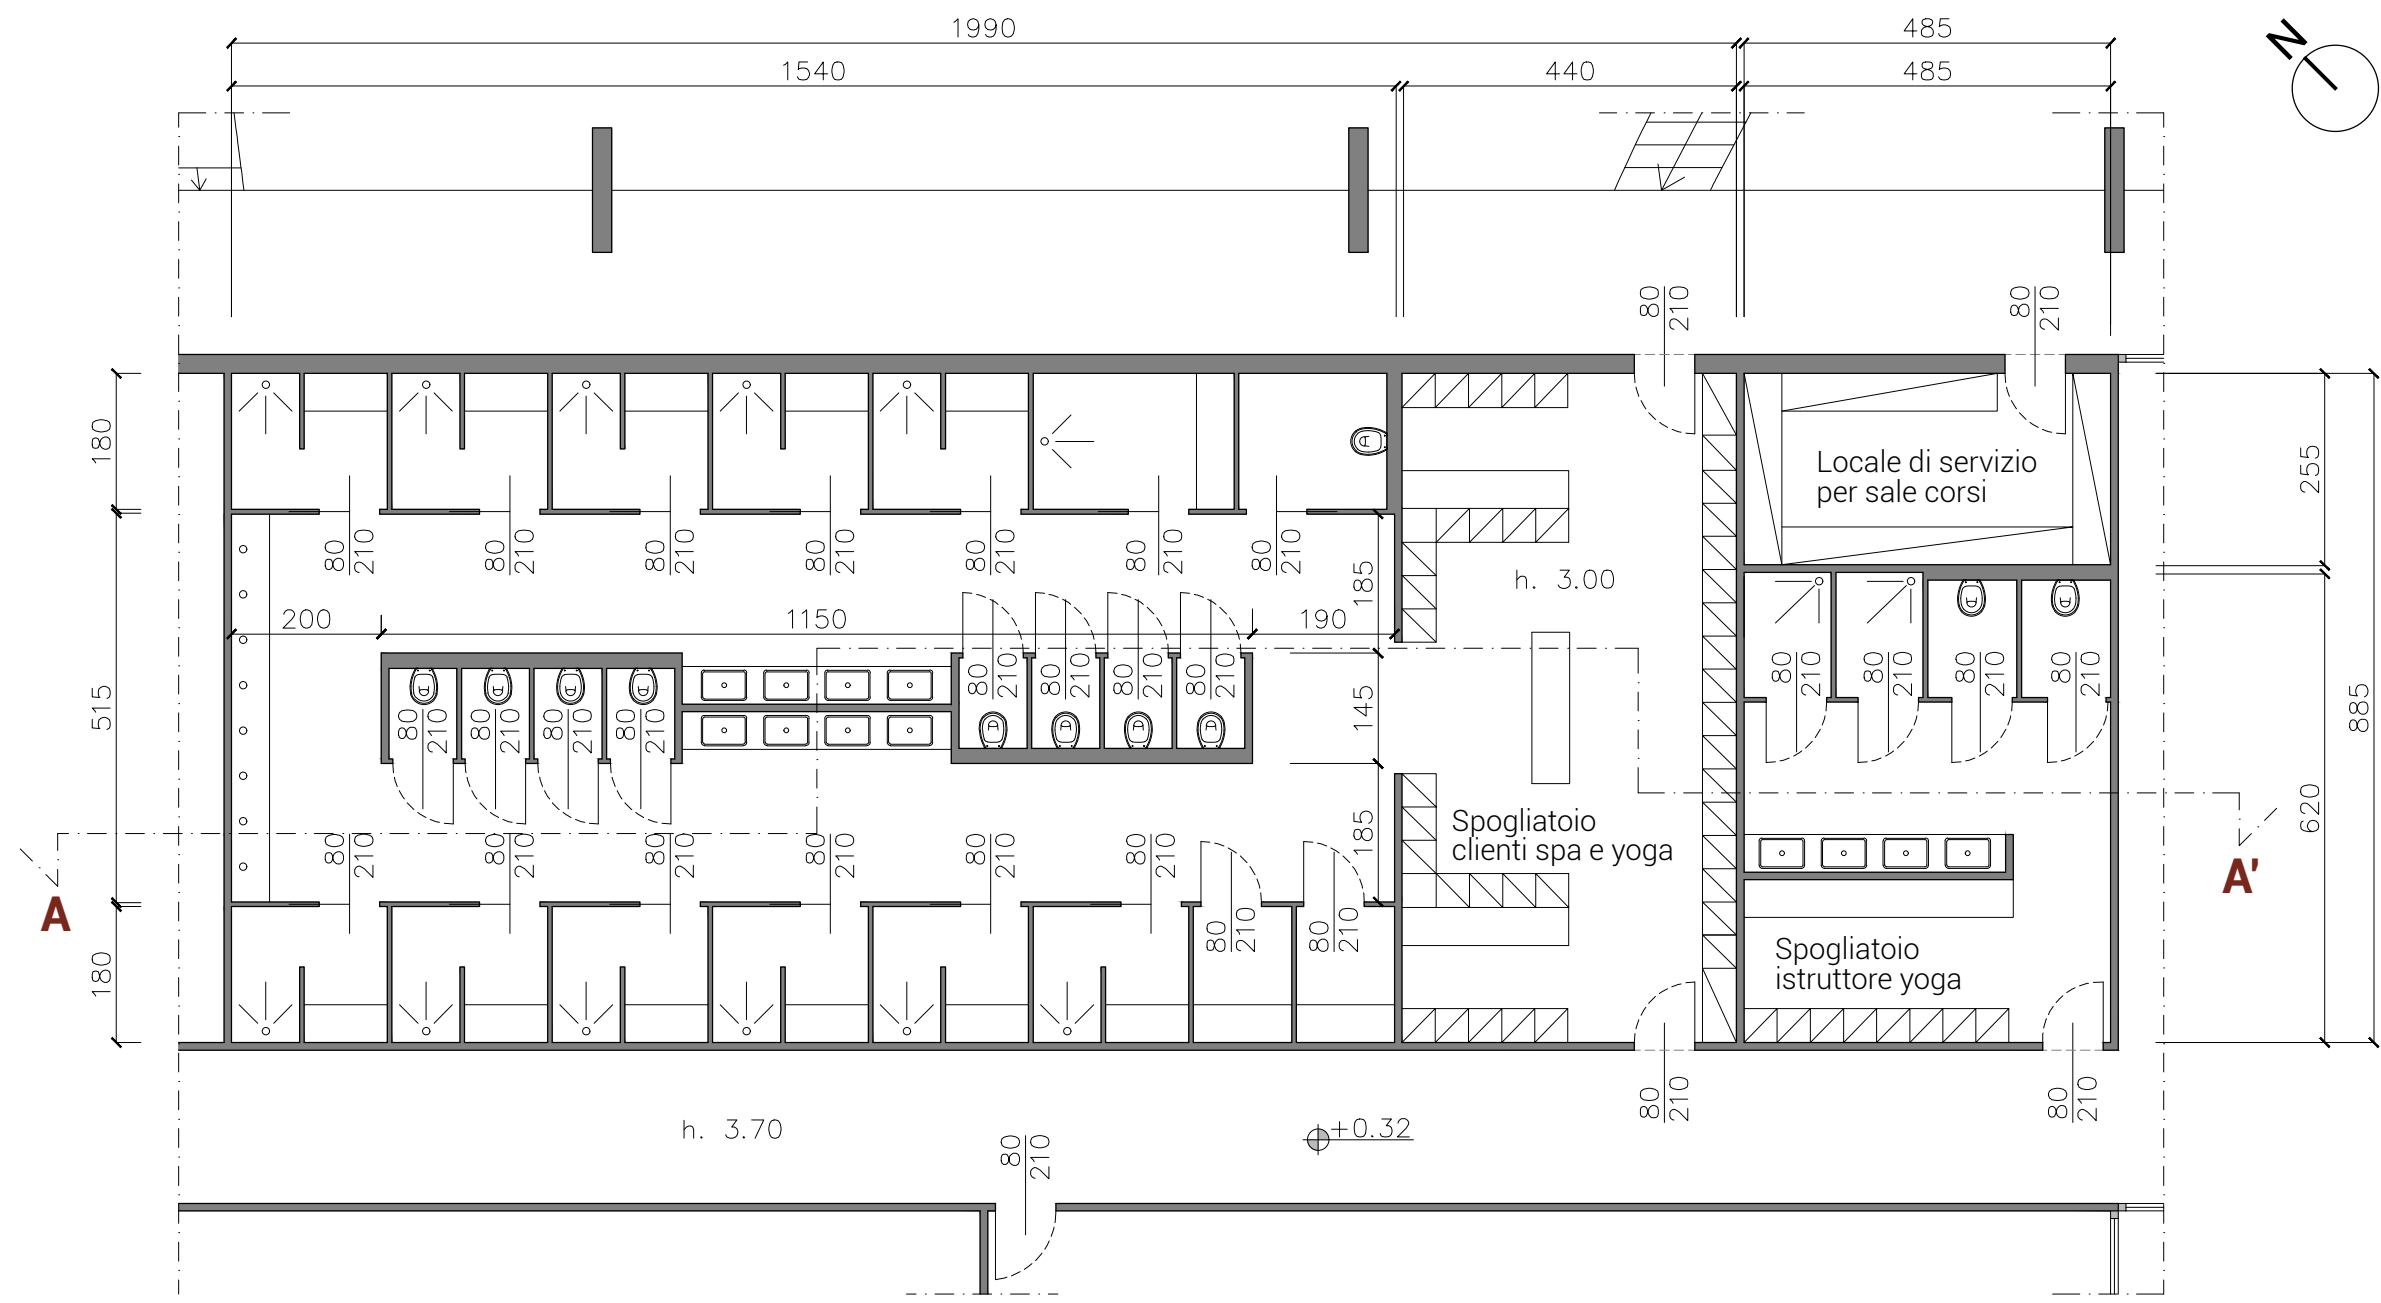

Sezione A-A'

TAV 07



POLITECNICO MILANO 1863

Scuola del Design
 Corso di Laurea Magistrale in Interior and Spatial Design
 A.A. 2020 - 2021

Heden

Ipotesi di riqualificazione dei capannoni Innocenti-Maserati
 Volume 2 - Progetto

Relatore

Giulia Maria Gerosa


Candidati


Alexandra Husaru #941809
 Ilaria Oldani #941677
 Arianna Santambrogio #942918



Spogliatoi spa e yoga

Pianta
 Sezione A-A'
 Scala 1:100

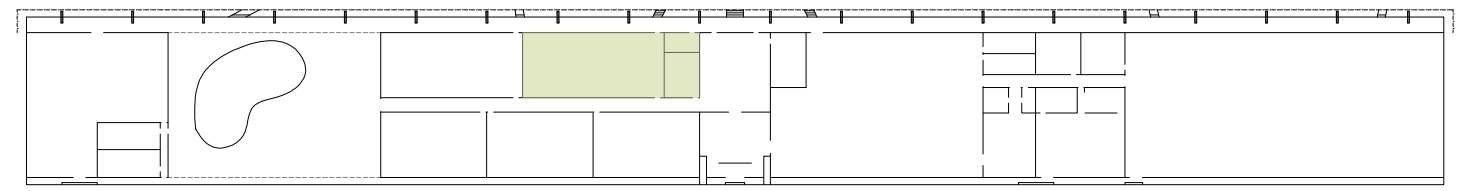

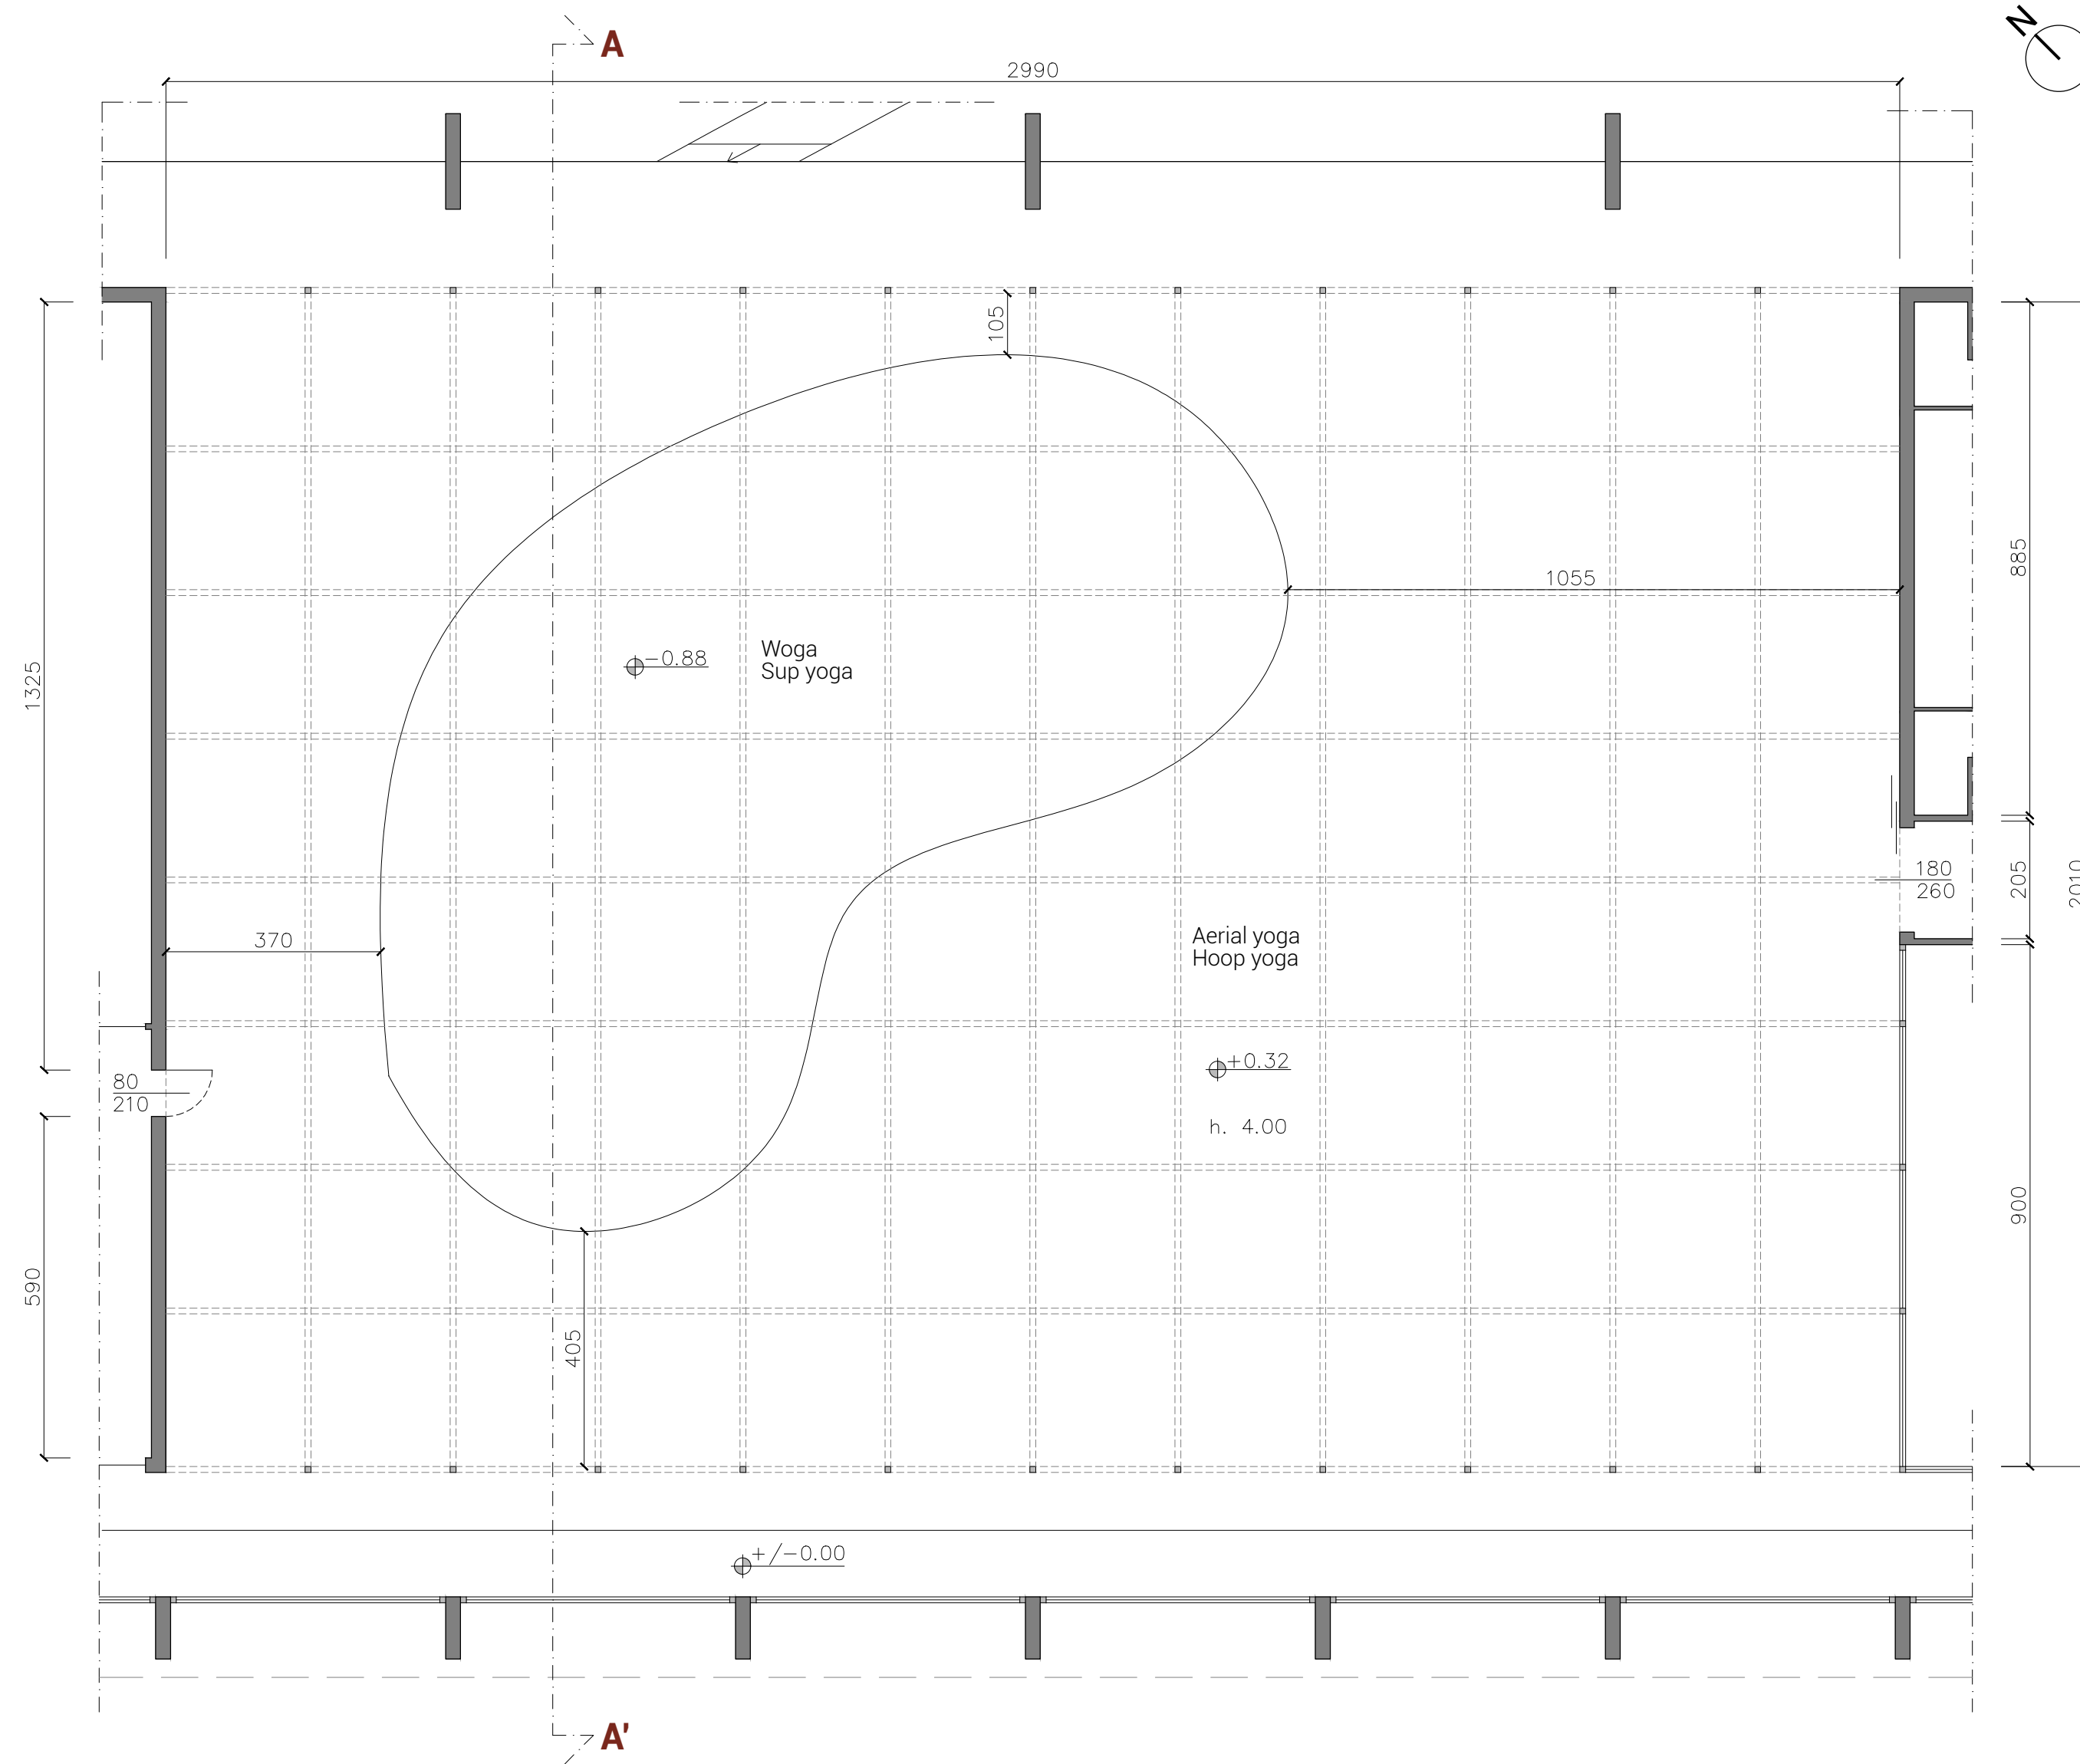

Sezione A-A'

TAV 08



POLITECNICO
MILANO 1863

Scuola del Design
Corso di Laurea Magistrale in Interior and Spatial Design
A.A. 2020 - 2021

Heden

Ipotesi di riqualificazione dei capannoni Innocenti-Maserati
Volume 2 - Progetto


Relatore
Giulia Maria Gerosa



Candidati
Alexandra Husaru #941809
Ilaria Oldani #941677
Arianna Santambrogio #942918



Corsi yoga

Pianta
Sezione A-A'
Scala 1:100

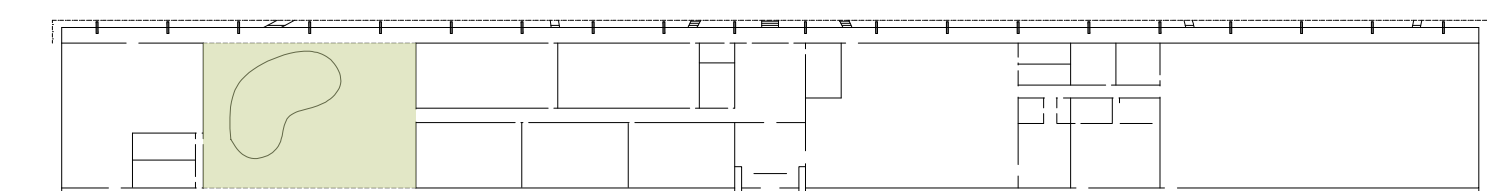

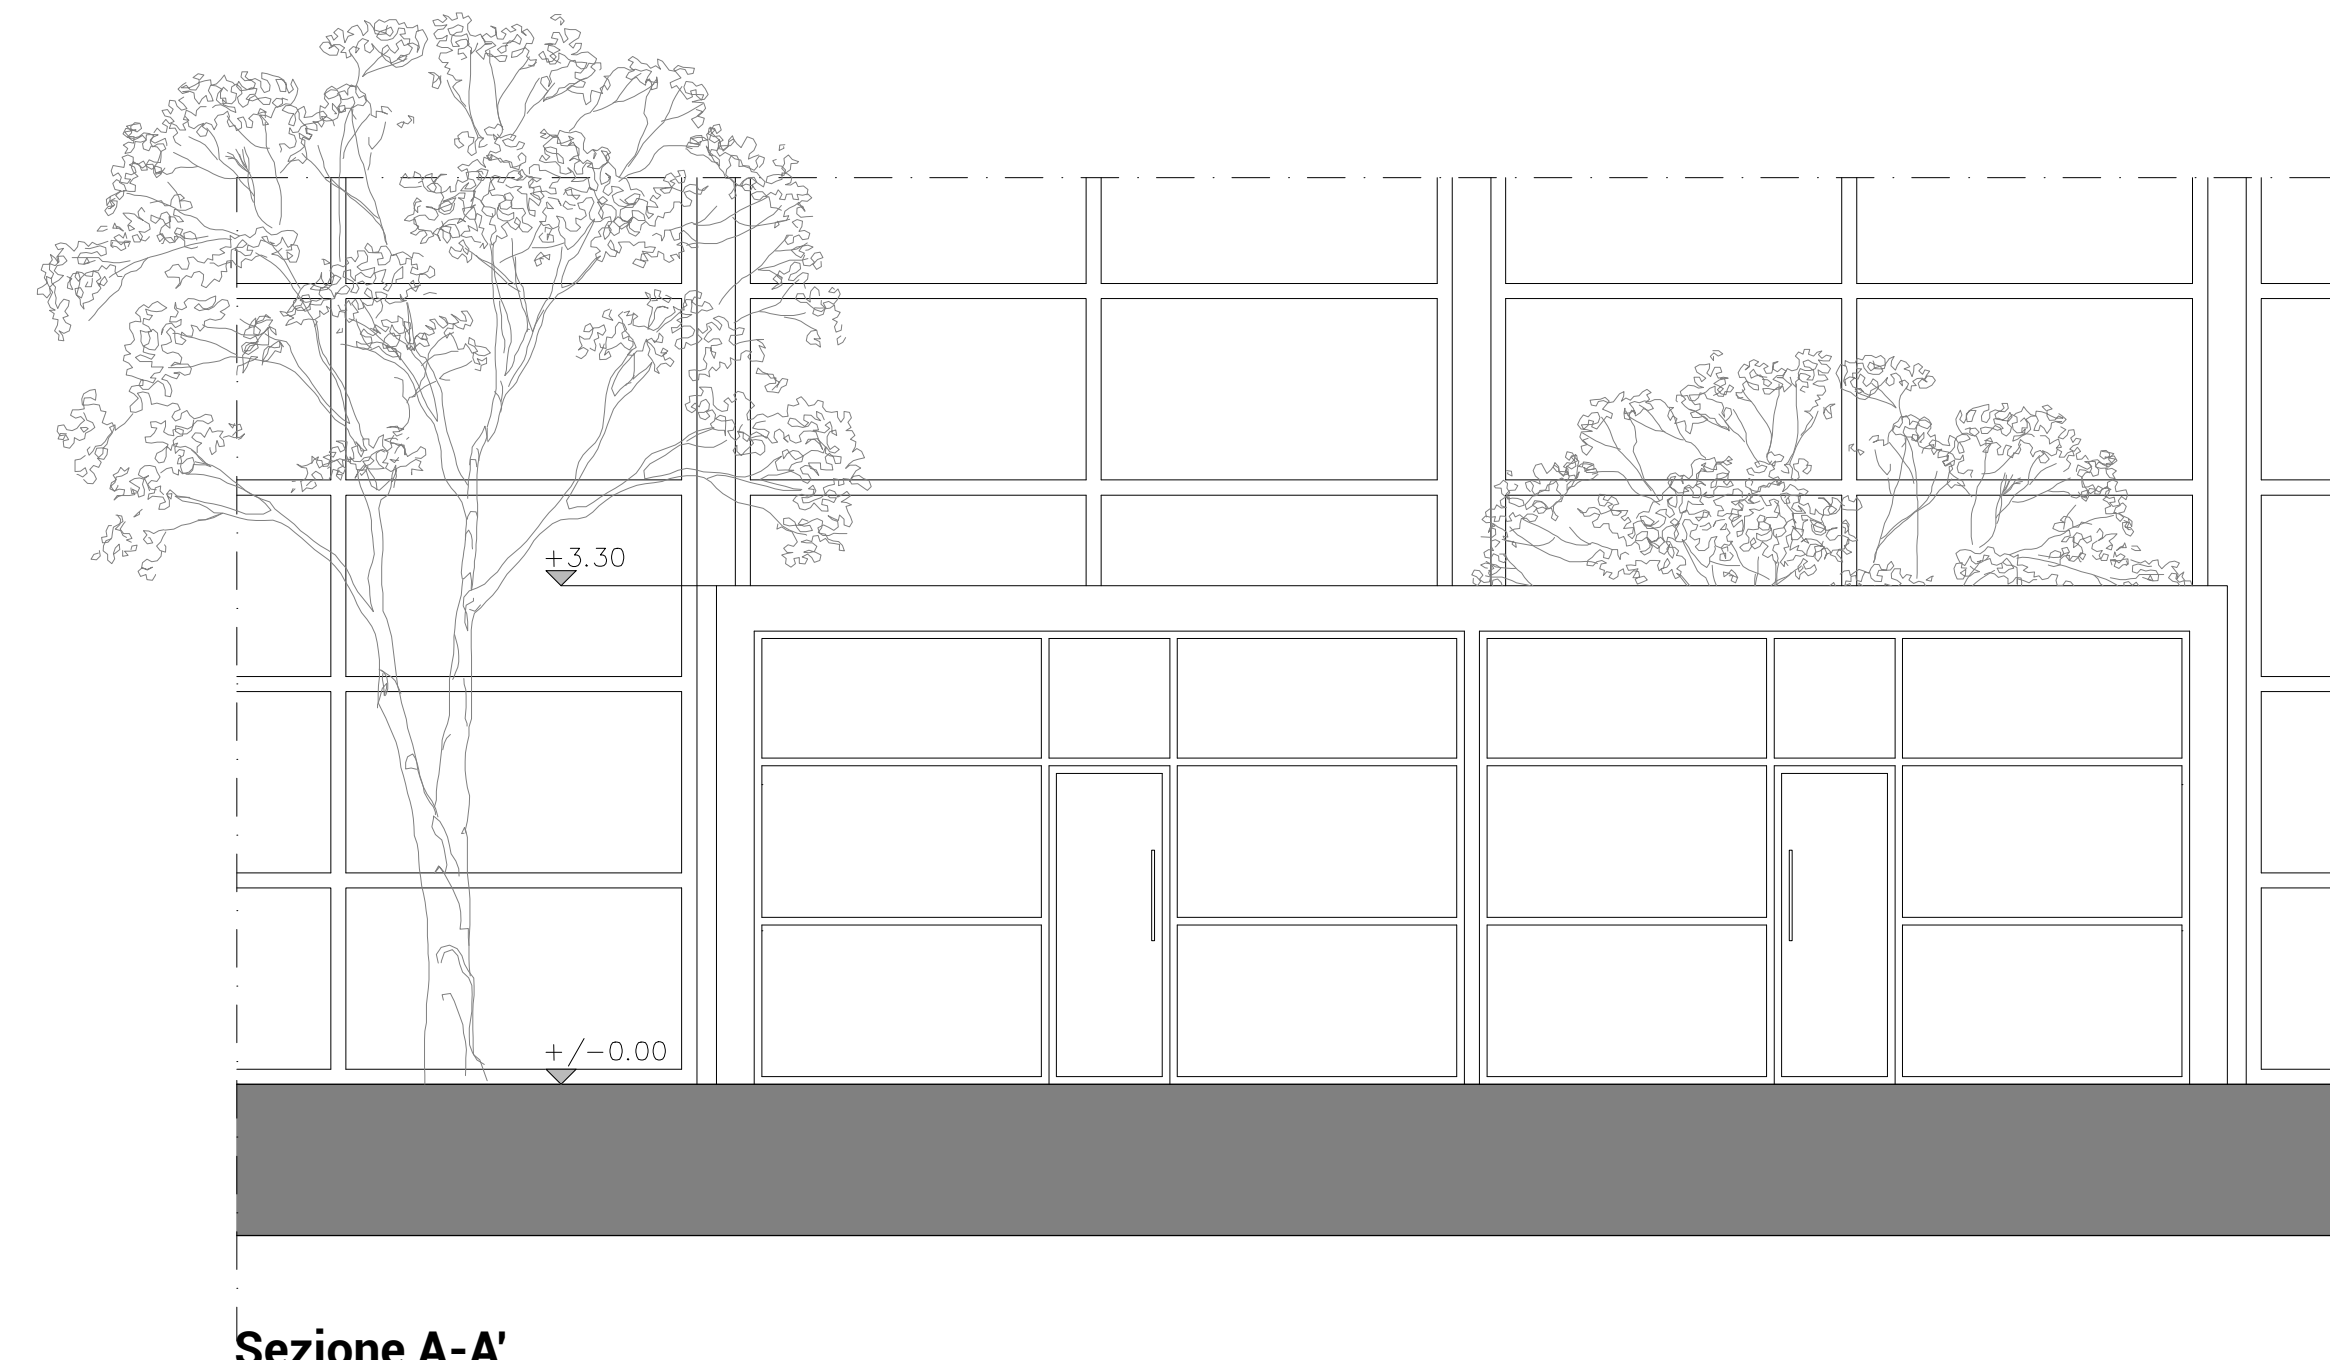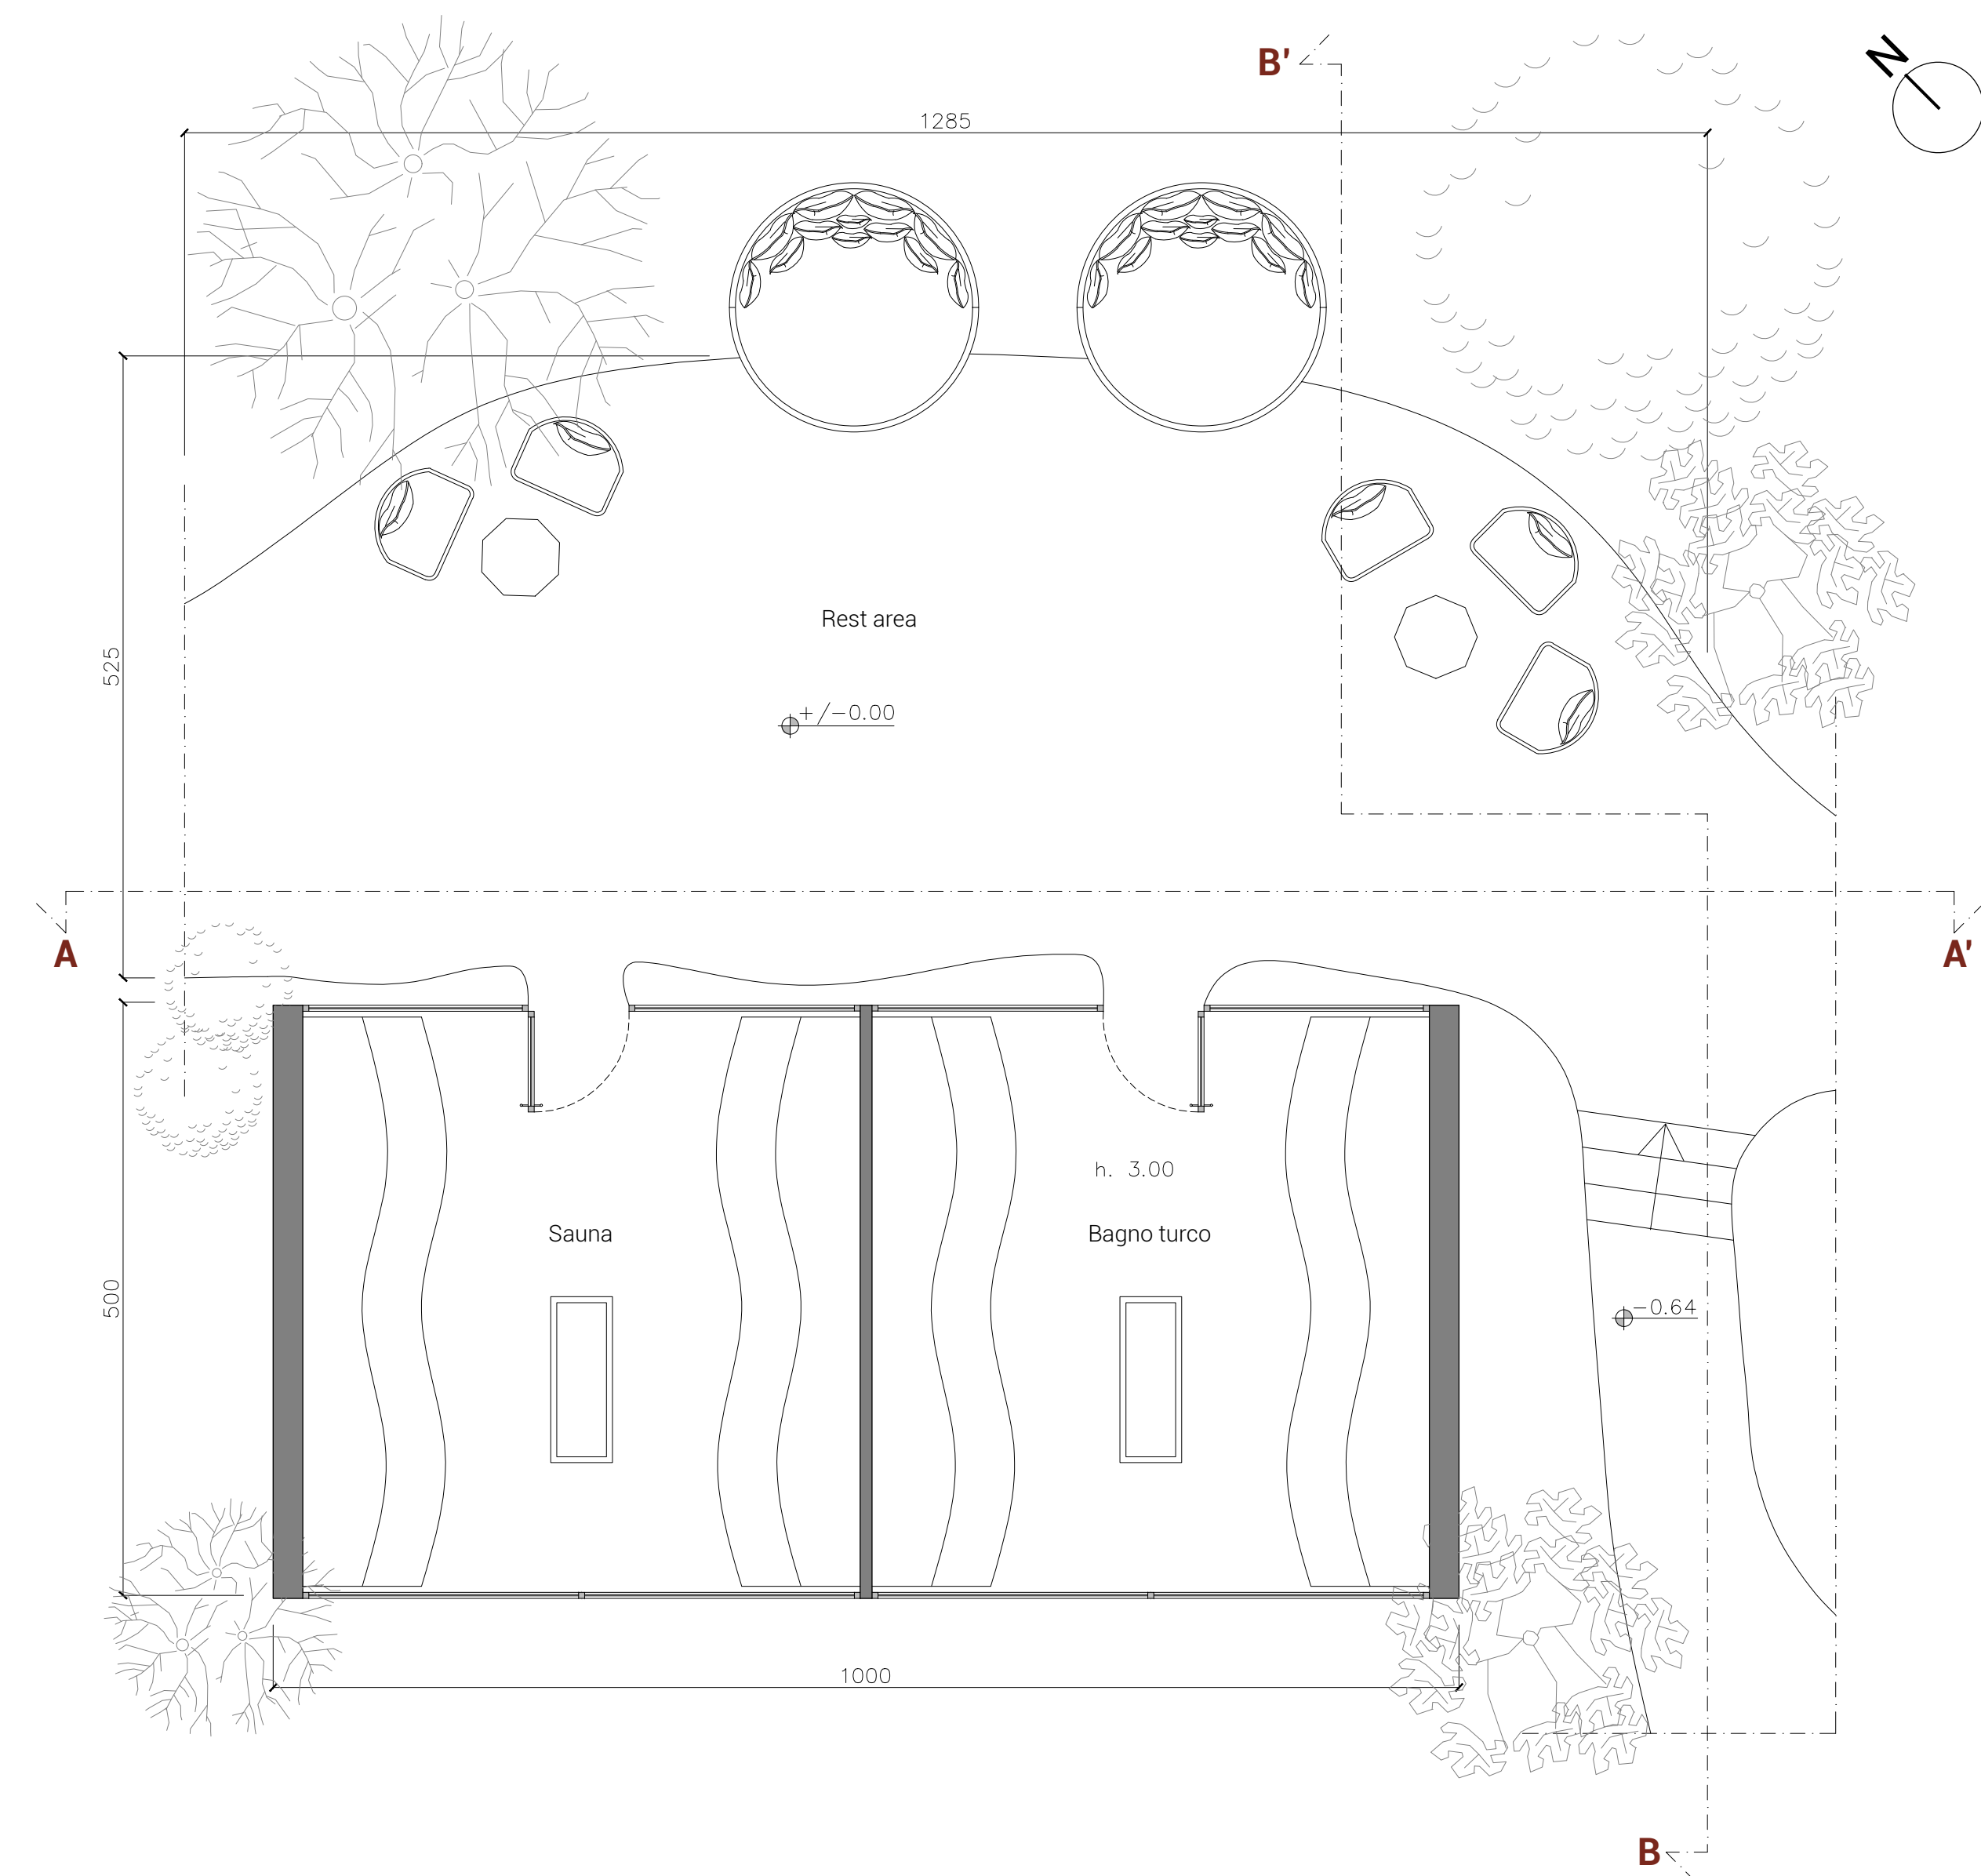


Sezione A-A'




Sezione B-B'


Altre tipologie

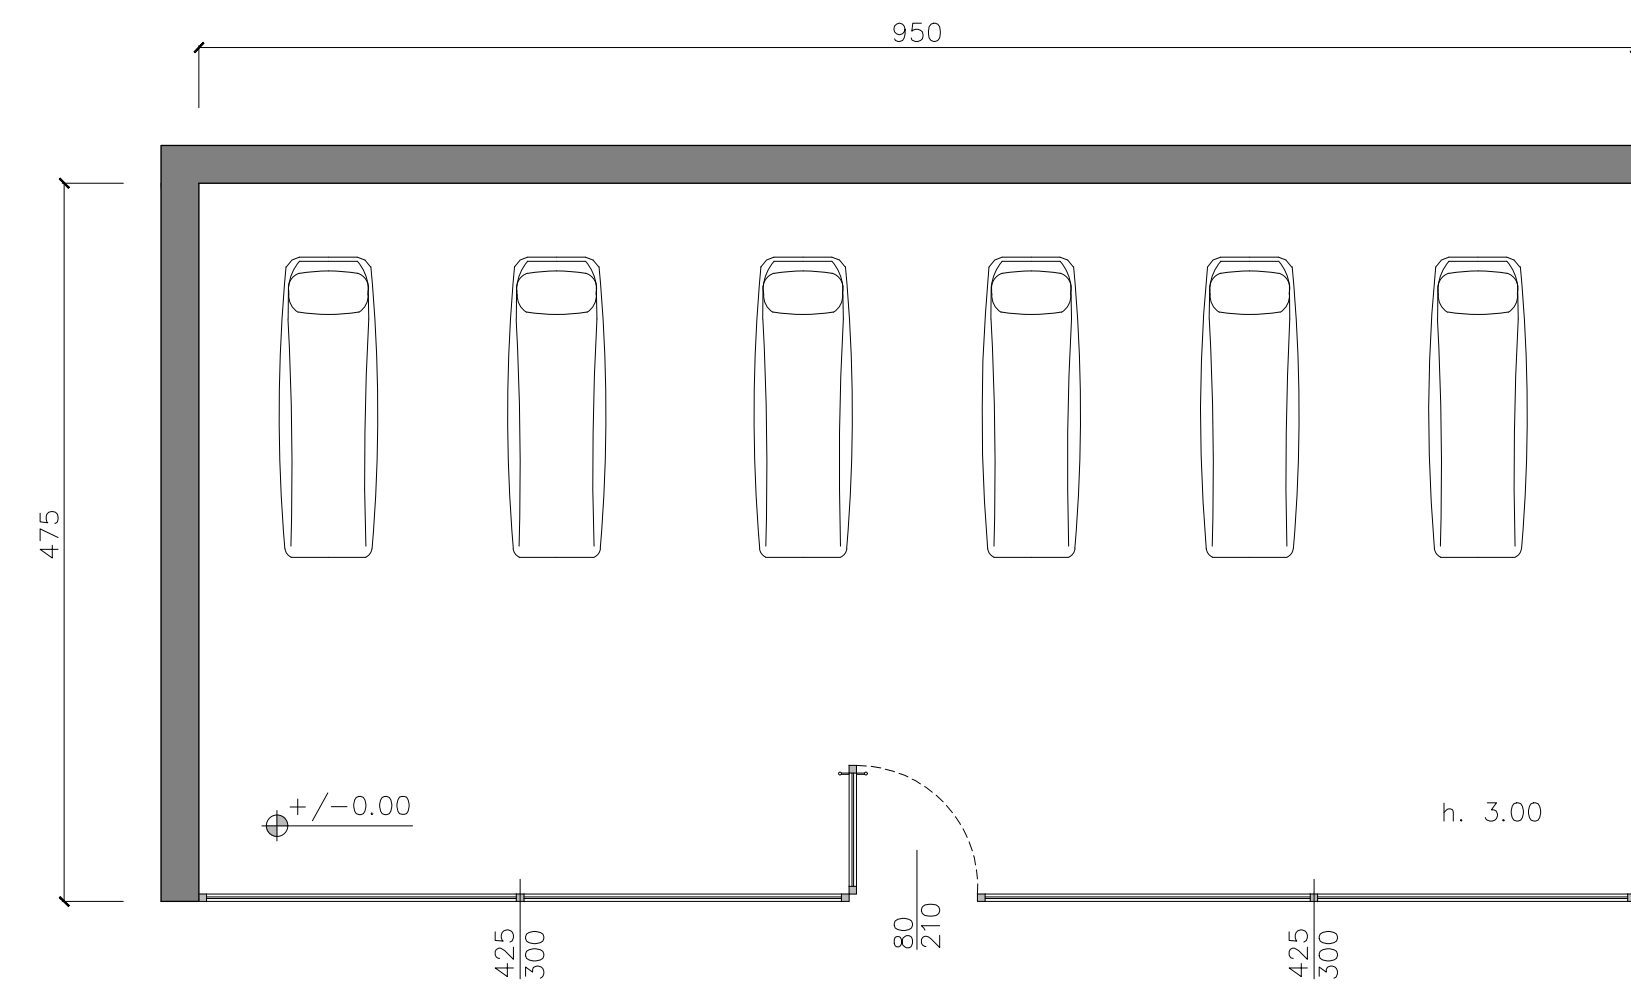


Haloterapia (stanza del sale)

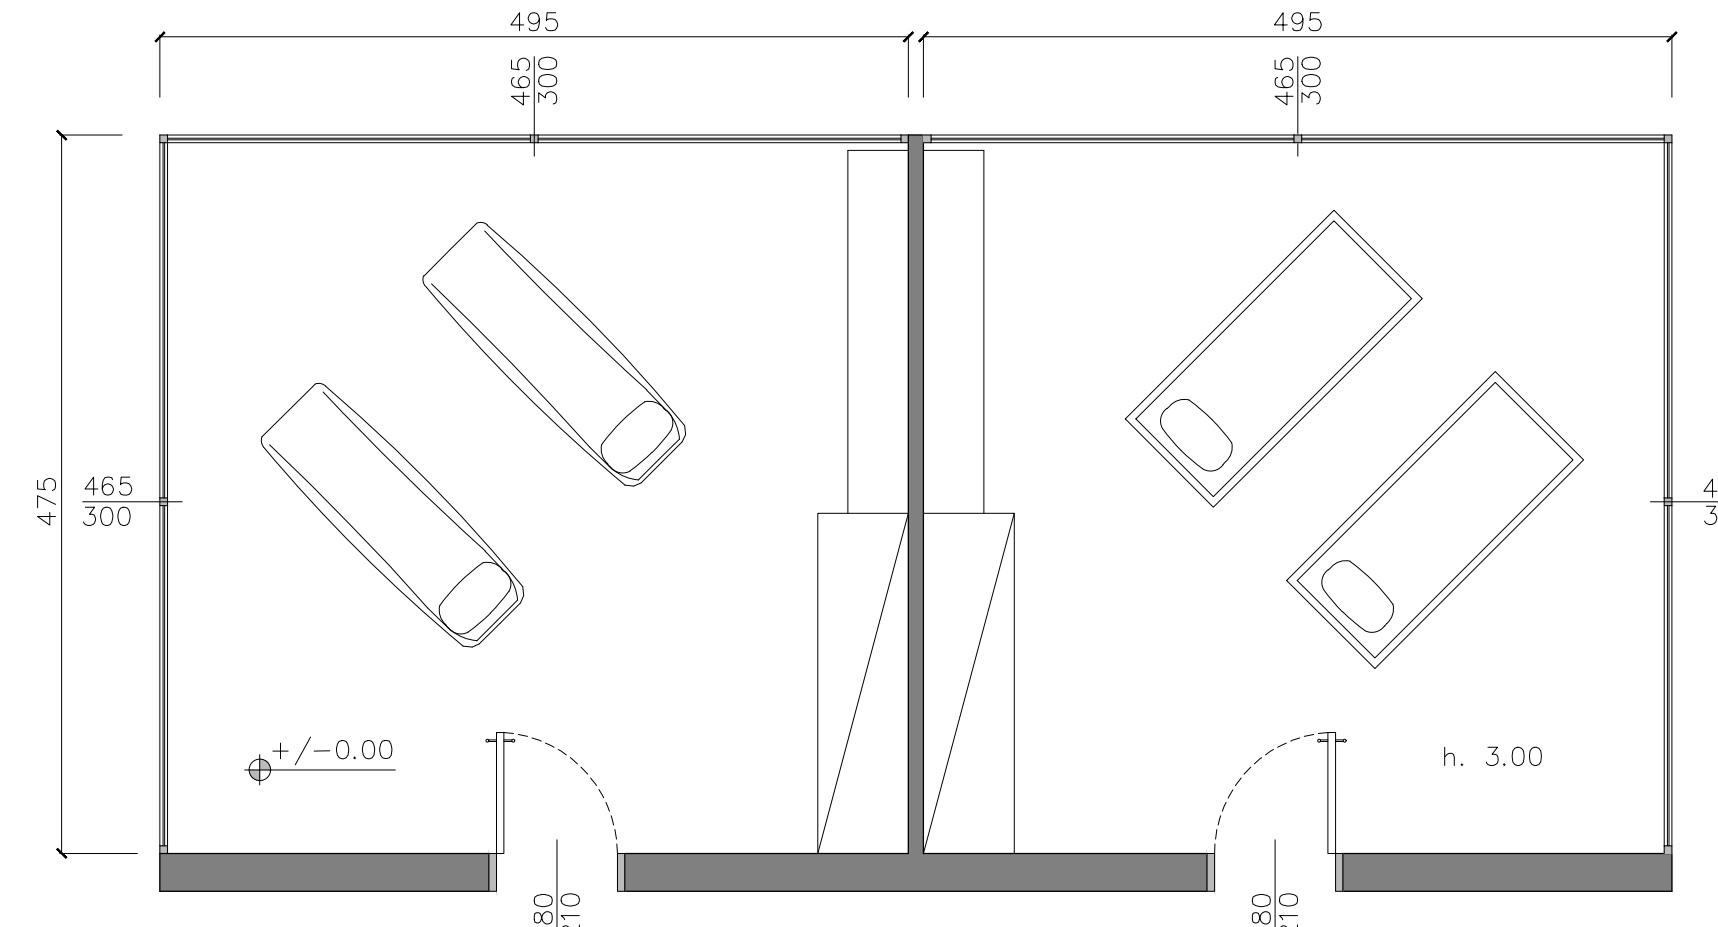


Massaggio e Zerobody

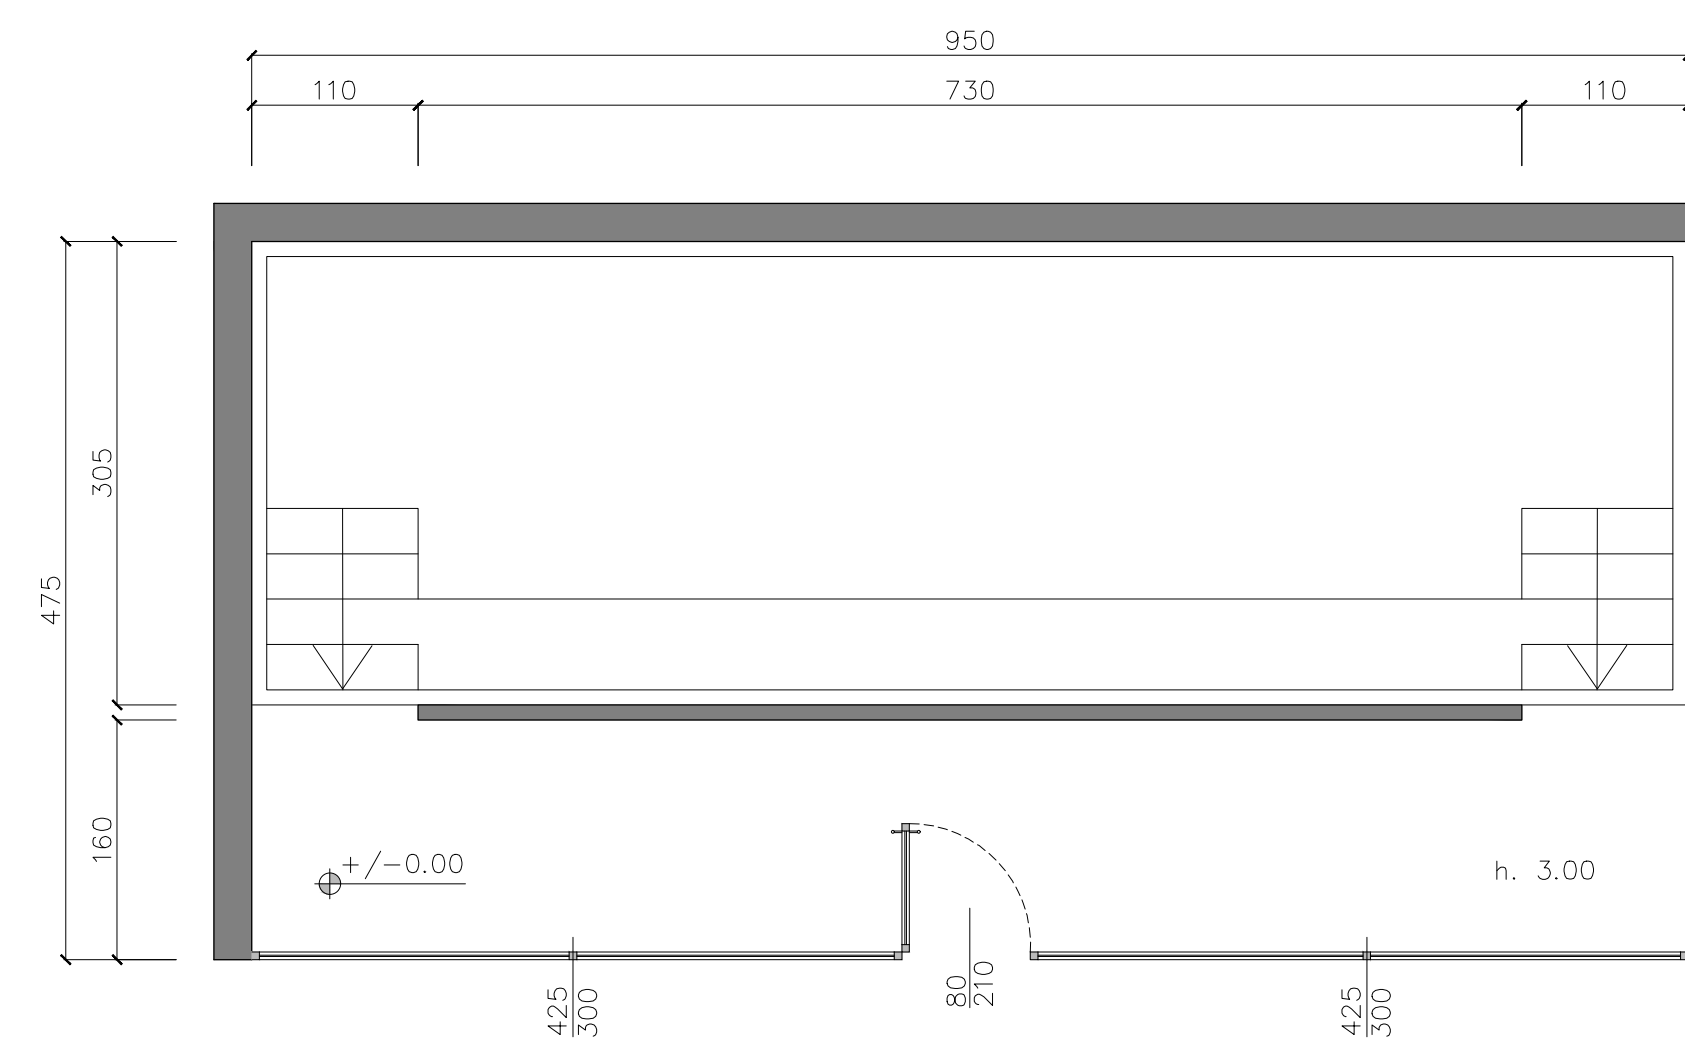


Cromo e musicoterapia


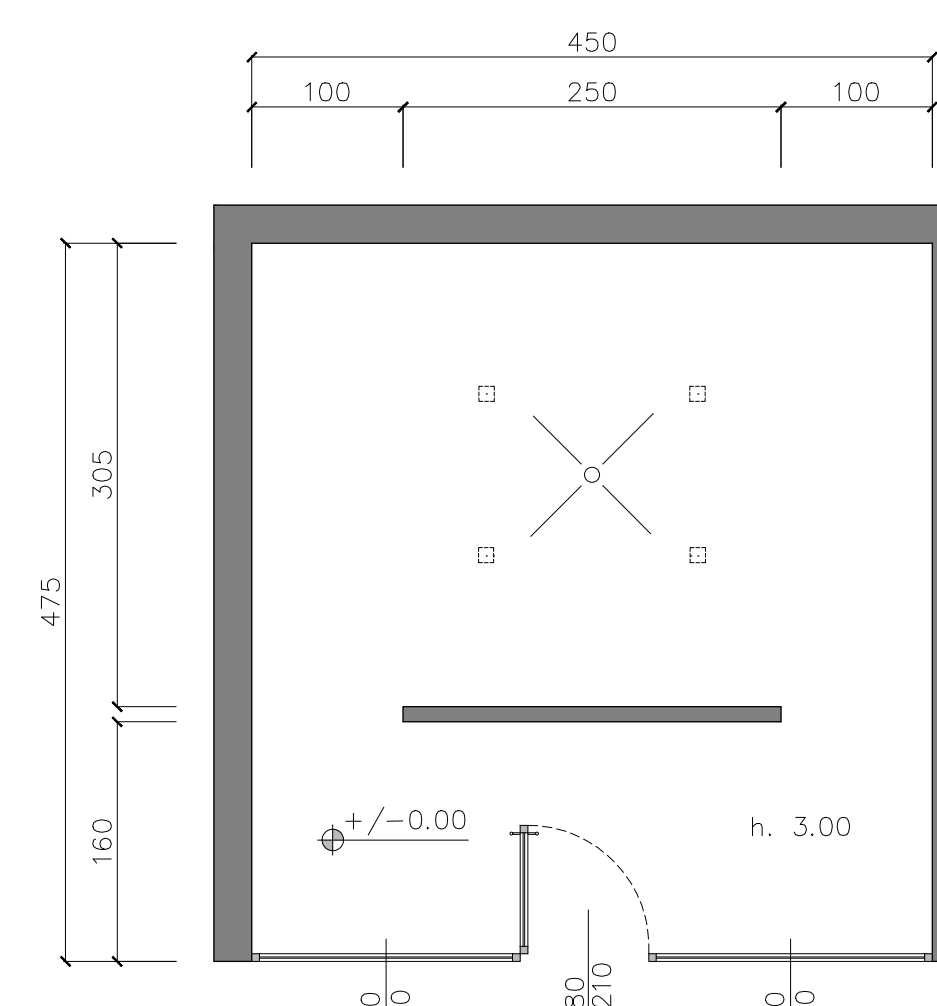


Doccia emozionale

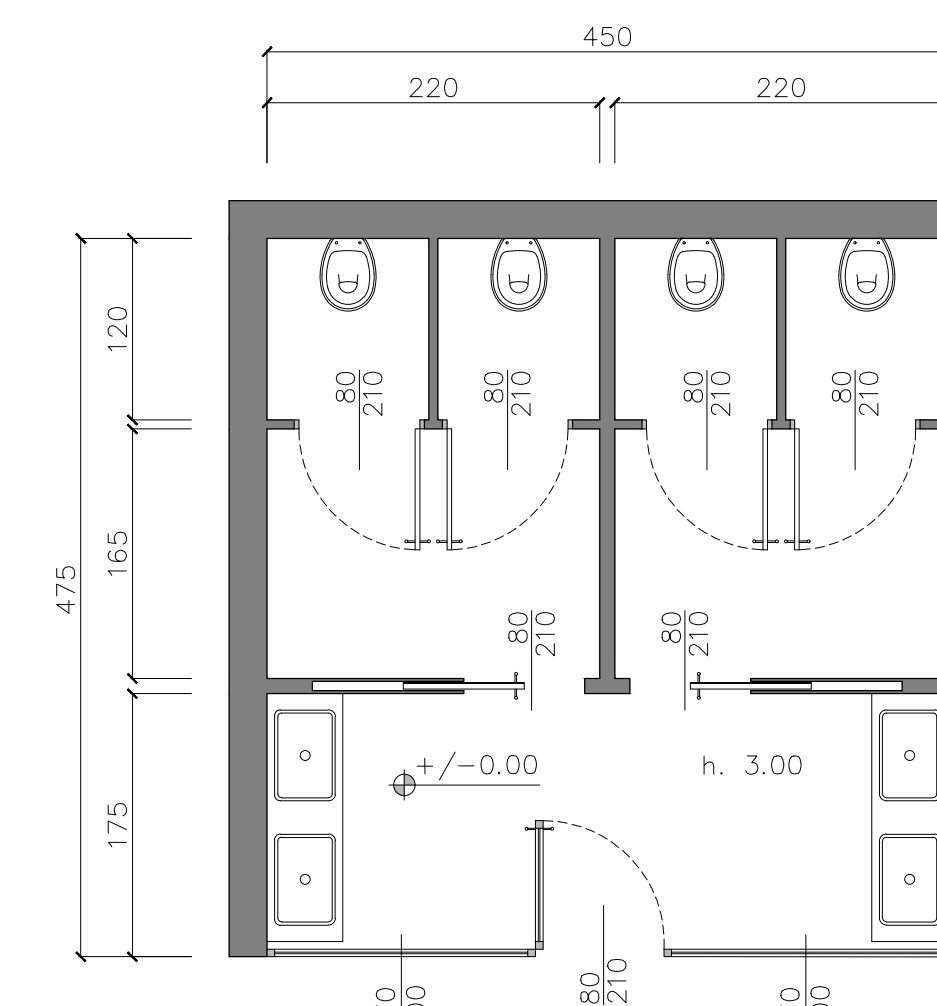


Servizi igienici

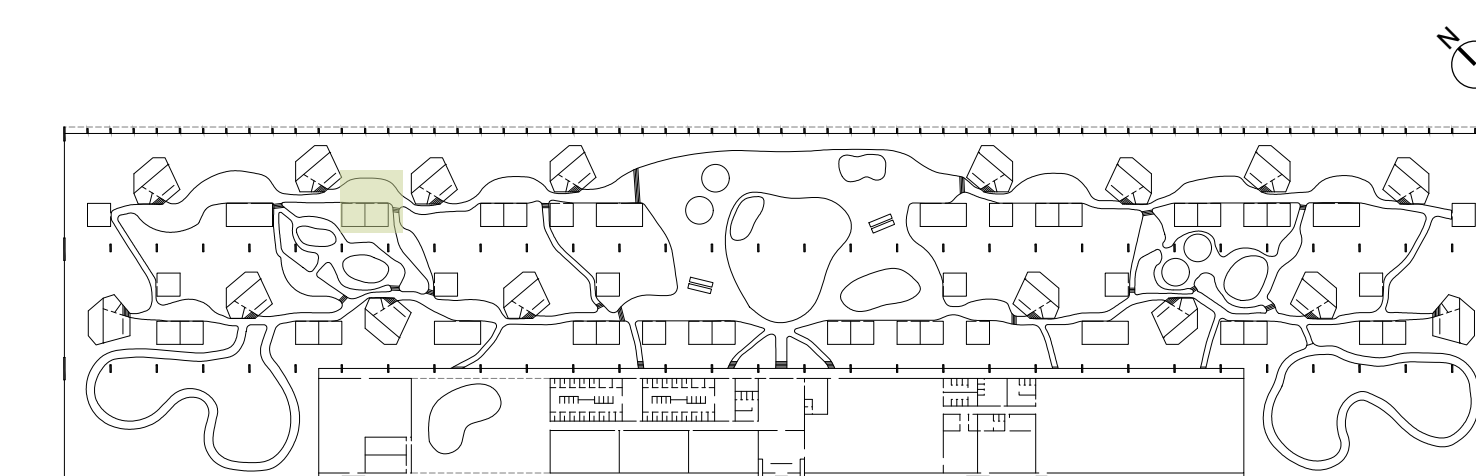

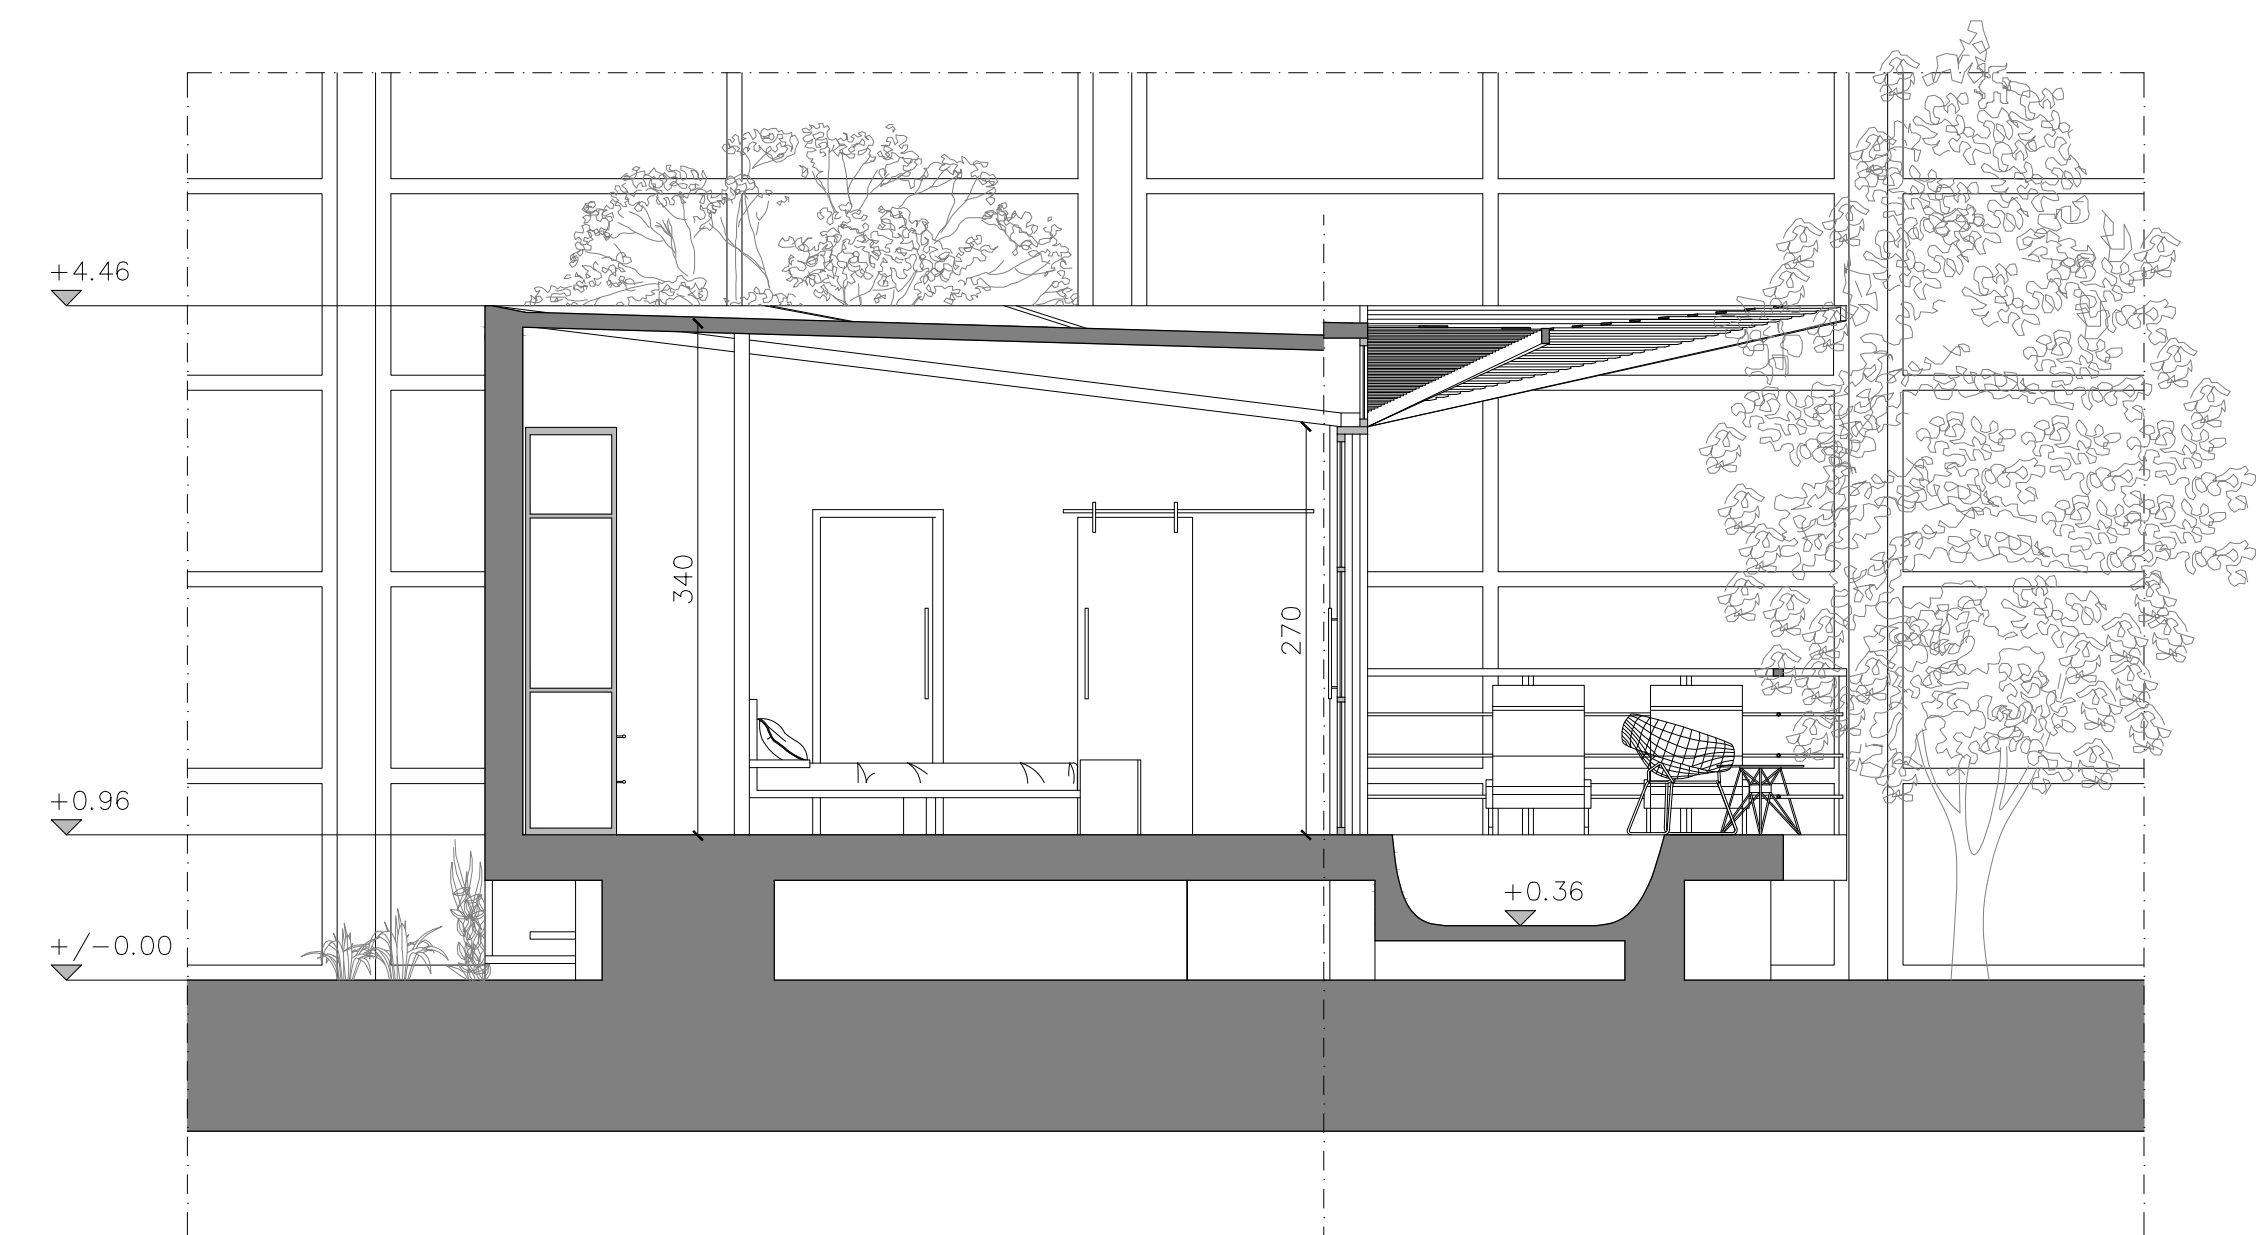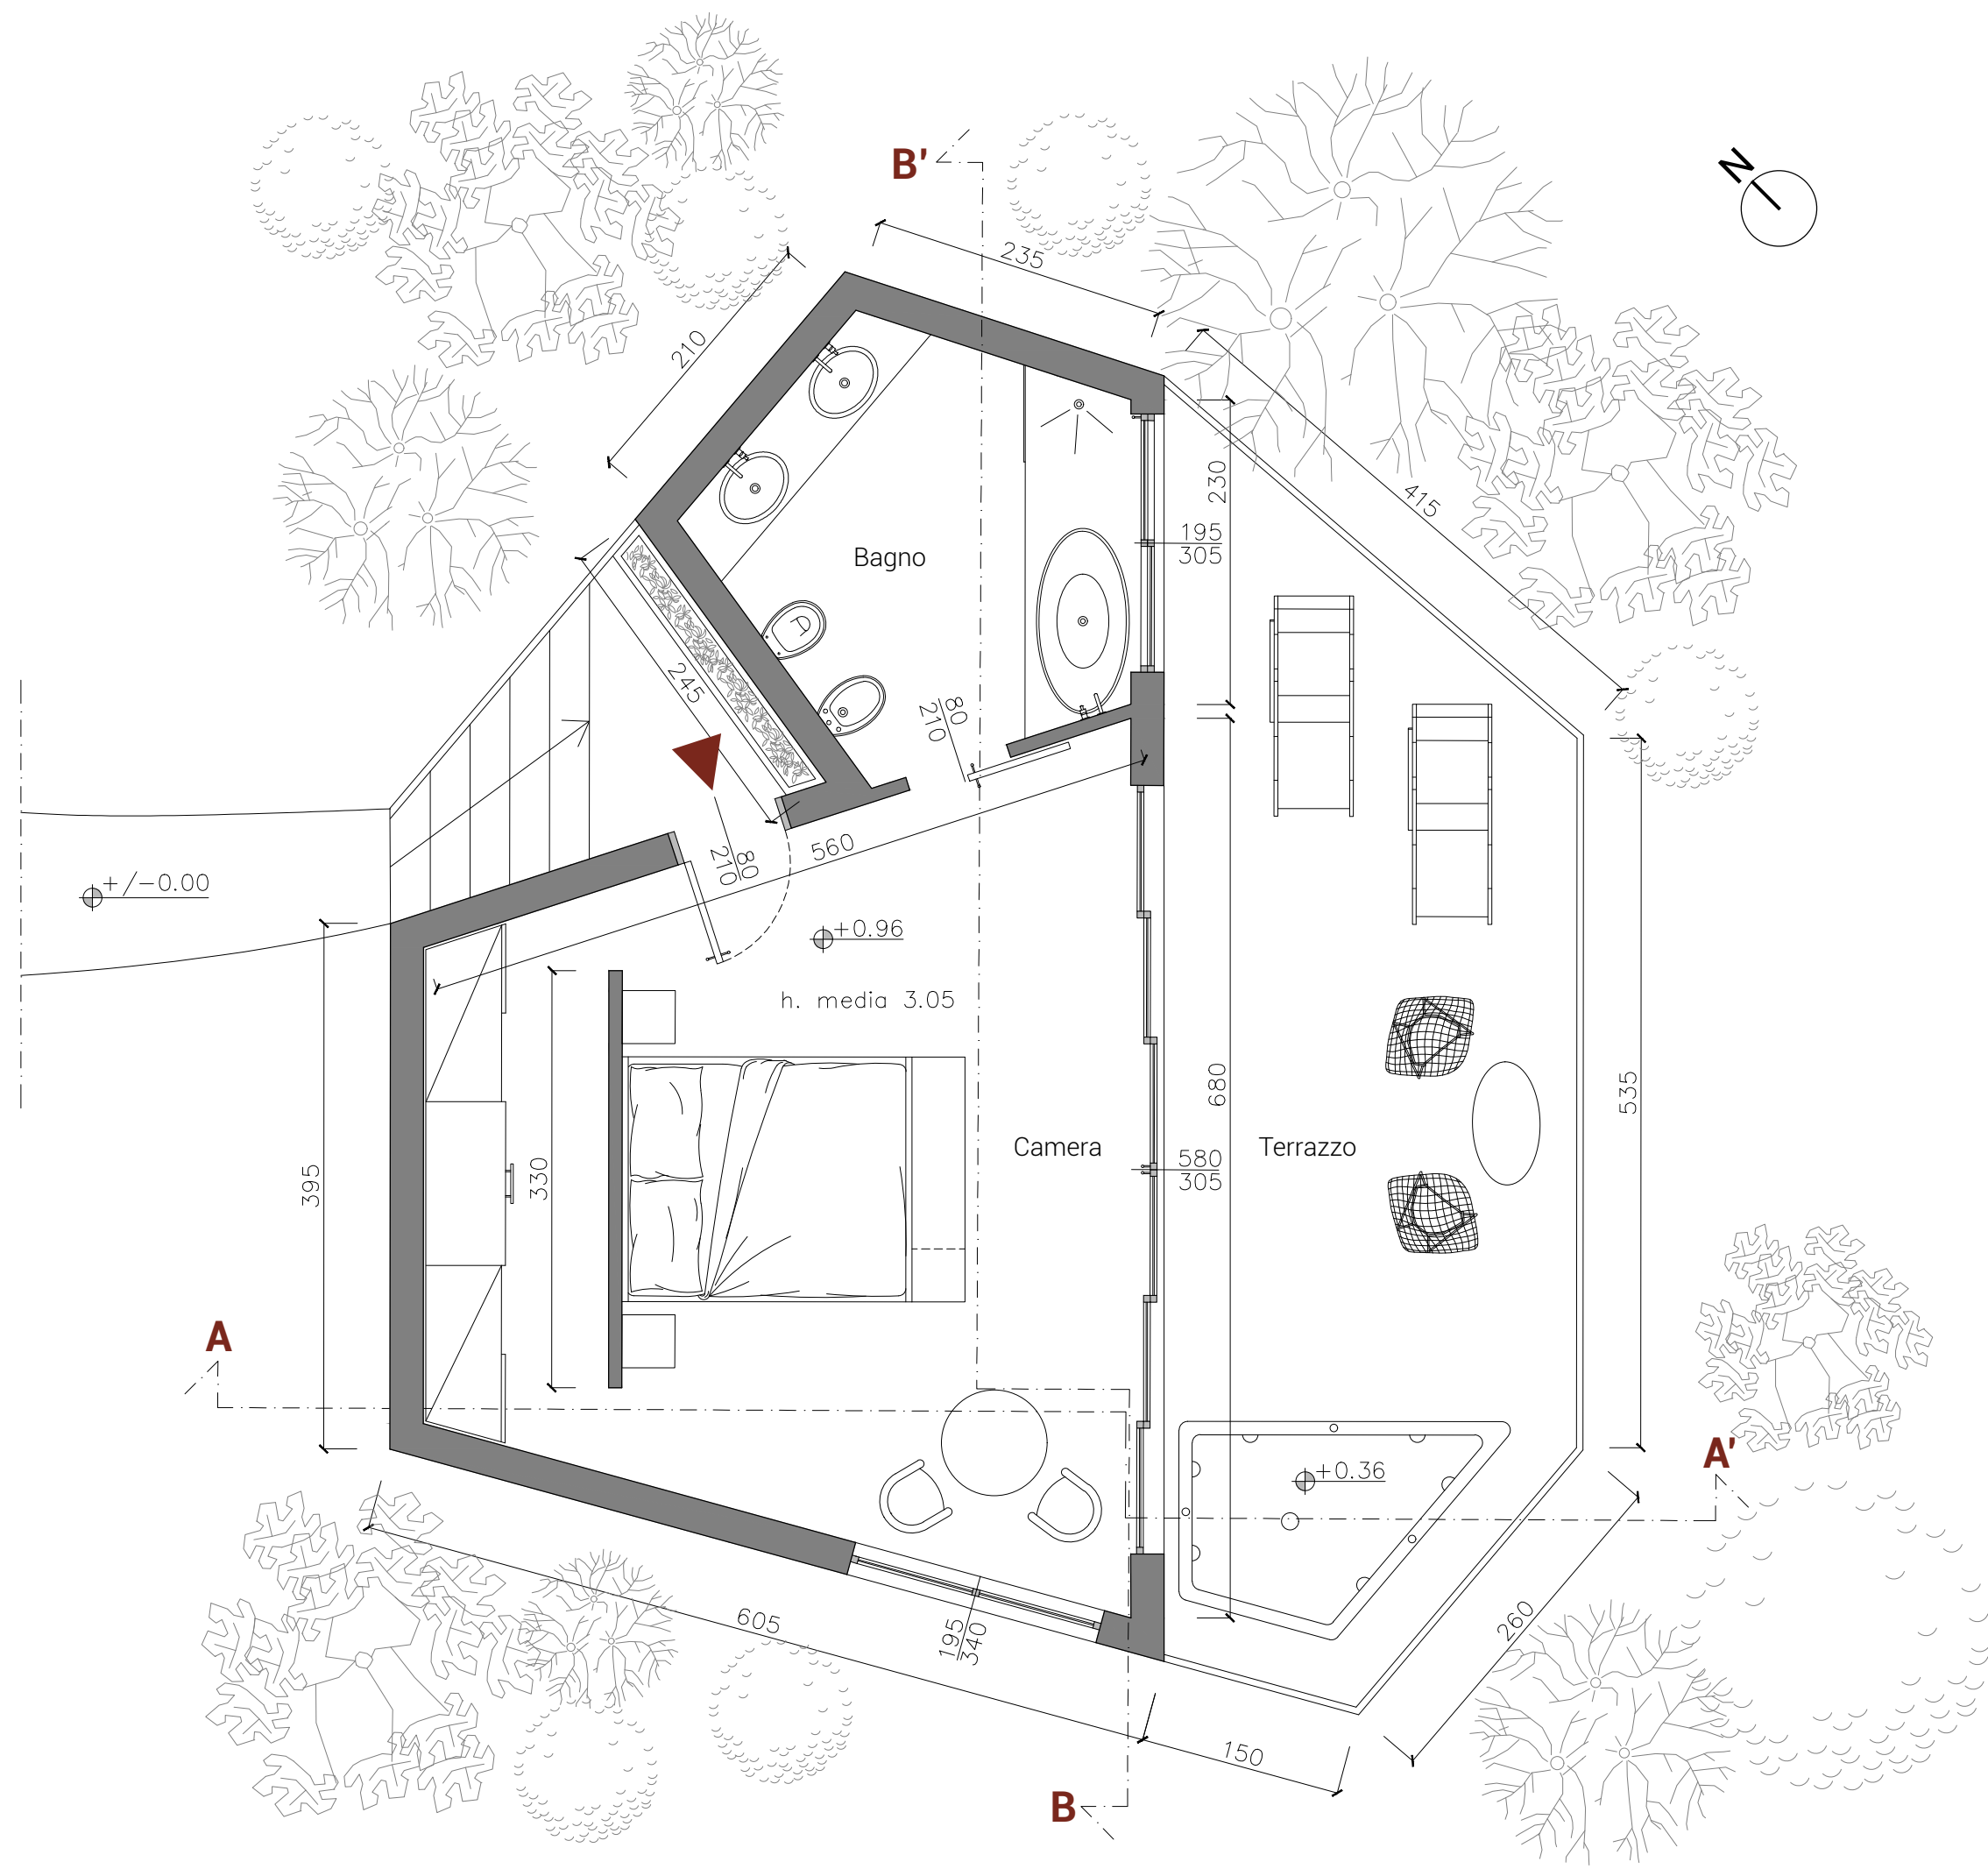

Sezione A-A'

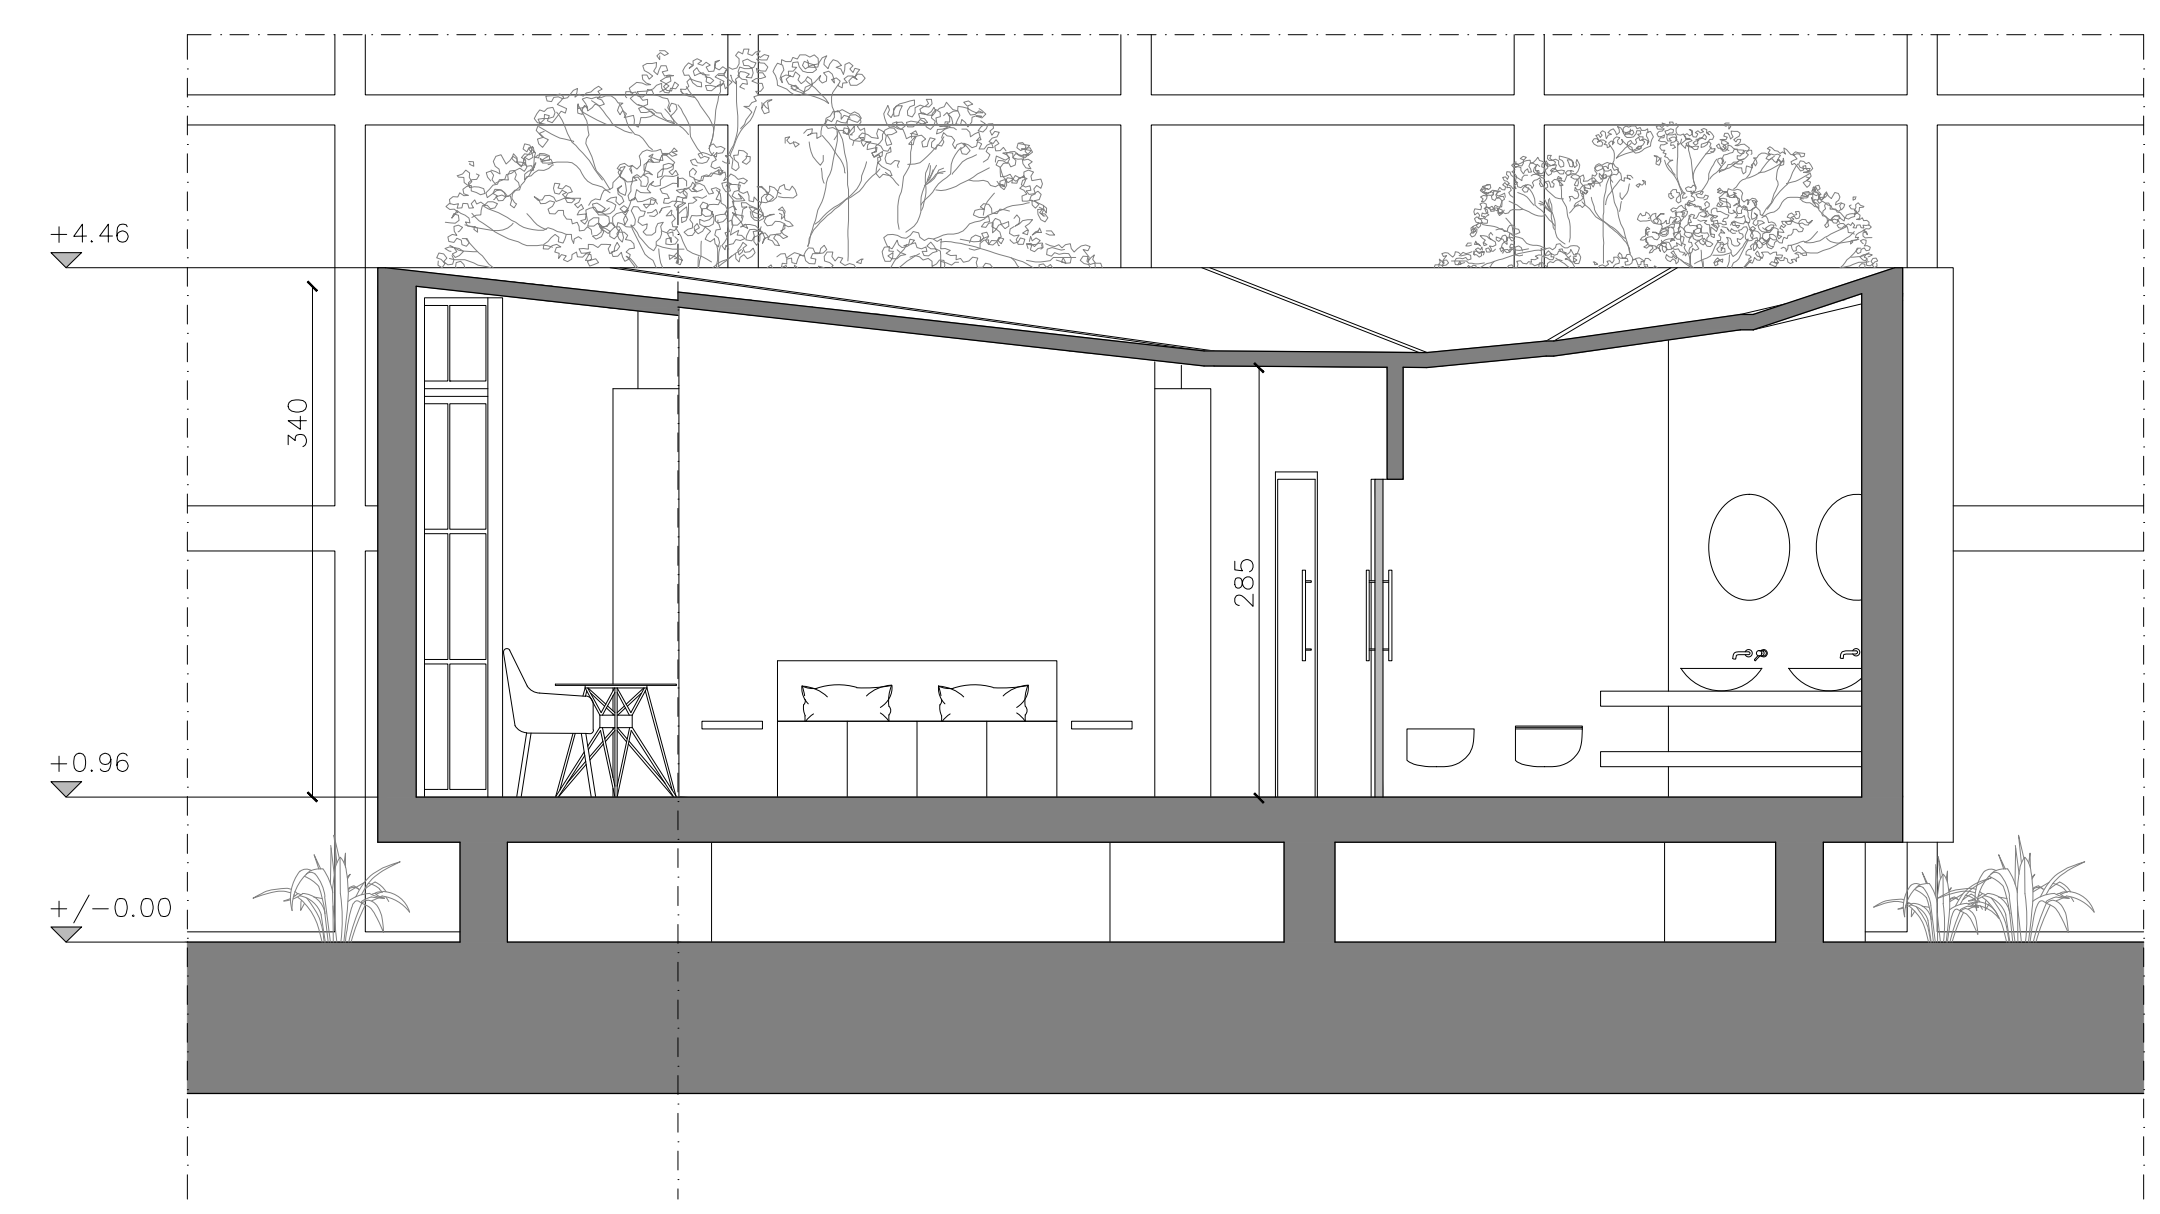

Sezione B-B'

TAV 10



Scuola del Design
Corso di Laurea Magistrale in Interior and Spatial Design
A.A. 2020 - 2021


Heden
Ipotesi di riqualificazione dei capannoni Innocenti-Maserati
Volume 2 - Progetto


Relatore
Giulia Maria Gerosa

Candidati
Alexandra Husaru #941809
Ilaria Oldani #941677
Arianna Santambrogio #942918



Unità glamping
Pianta
Sezione A-A'
Sezione B-B'
Scala 1:50

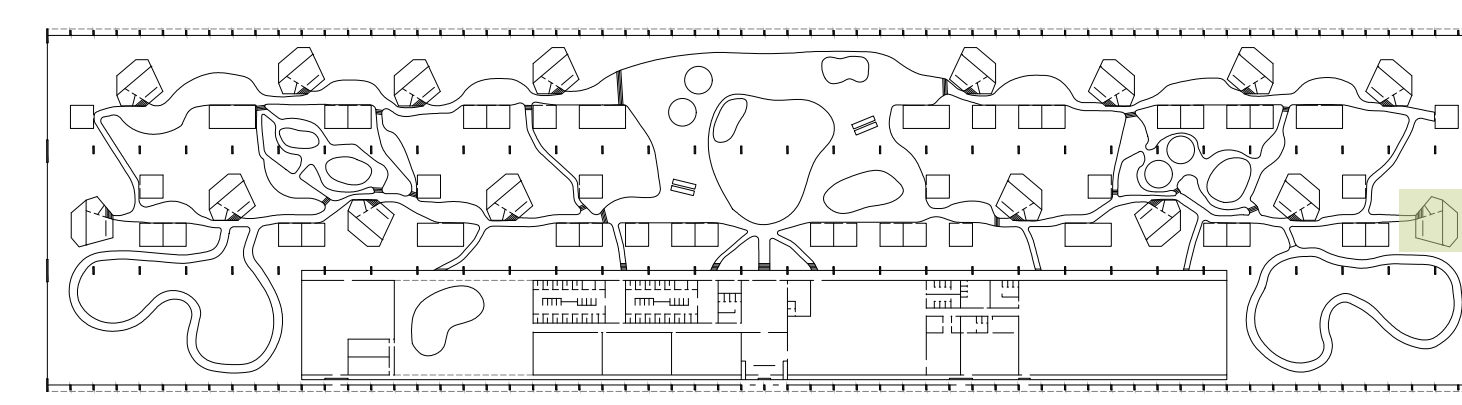

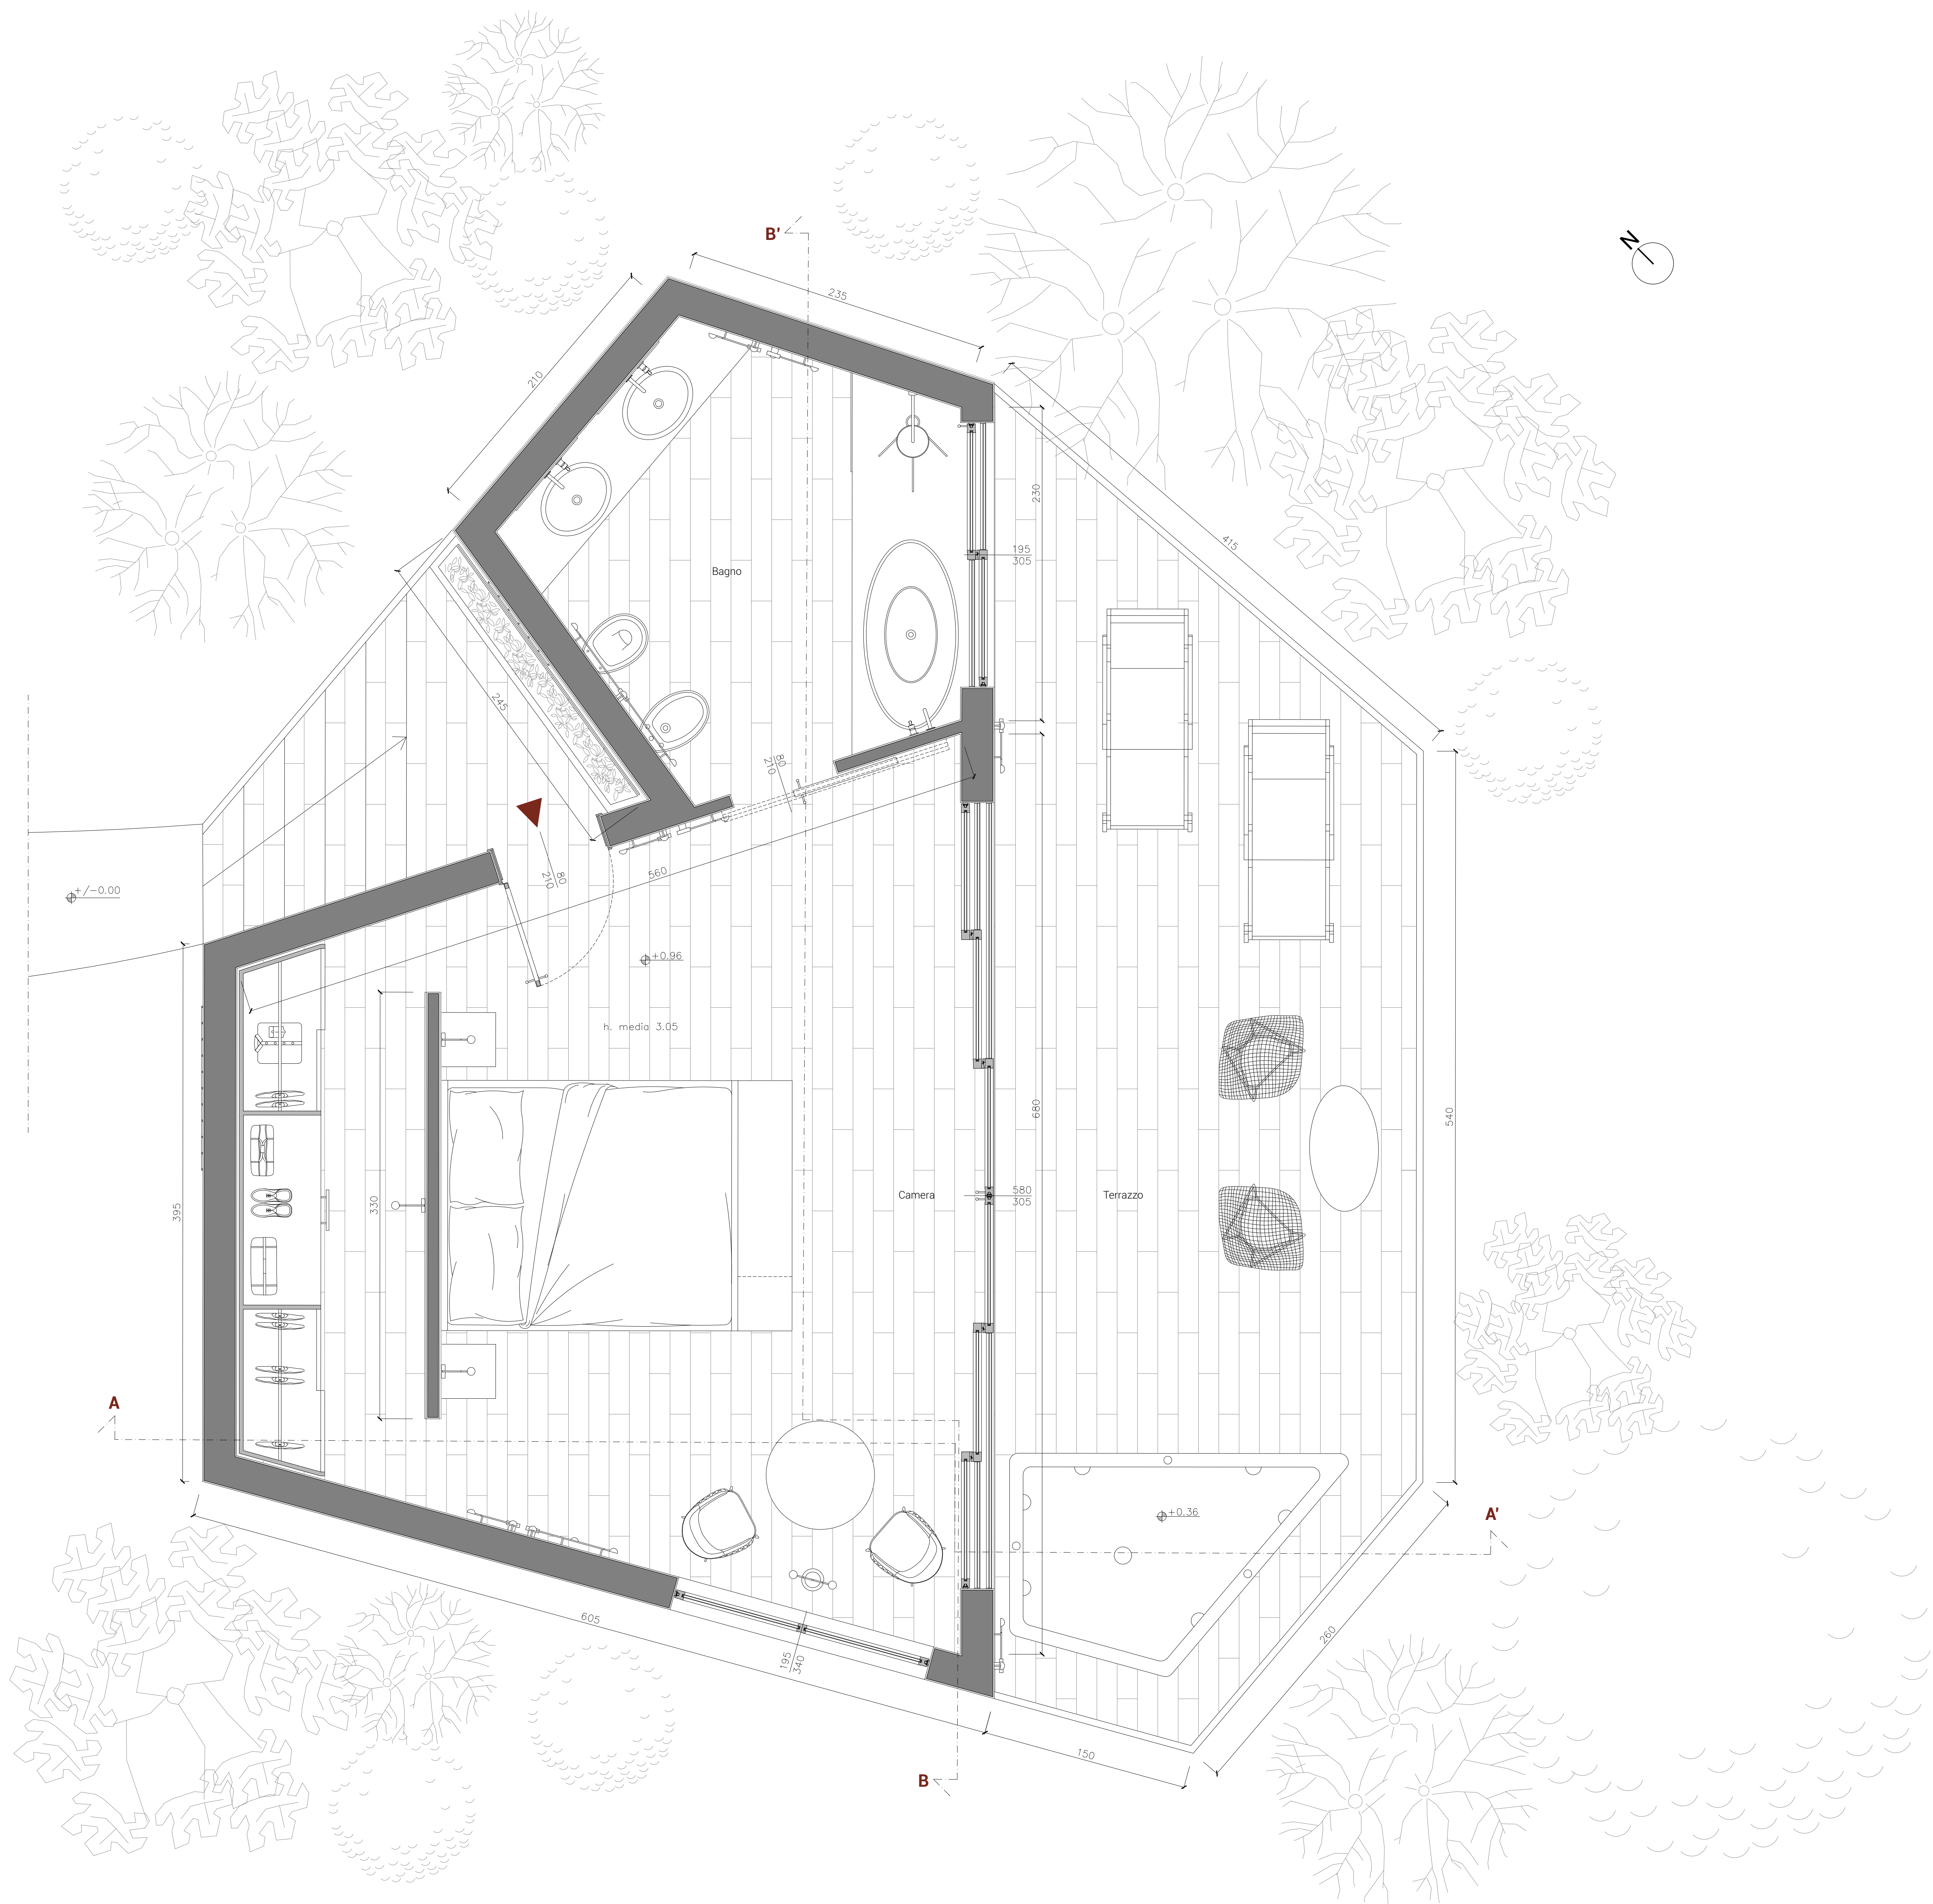

TAV 11



POLITECNICO
MILANO 1863

Scuola del Design
Corso di Laurea Magistrale in Interior and Spatial Design
A.A. 2020 - 2021


Heden
Ipotesi di riqualificazione dei capannoni Innocenti-Maserati
Volume 2 - Progetto


Relatore
Giulia Maria Gerosa

Candidati
Alexandra Husaru #941809
Ilana Oldani #941677
Ananna Santambrogio #942918




Unità glamping
Pianta
Scala 1:20

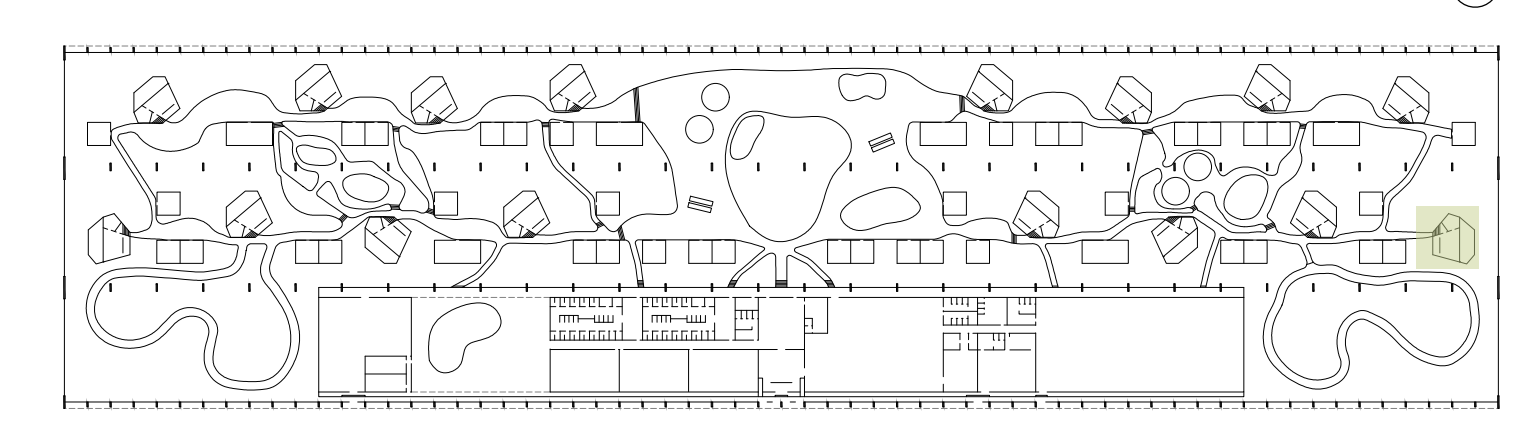

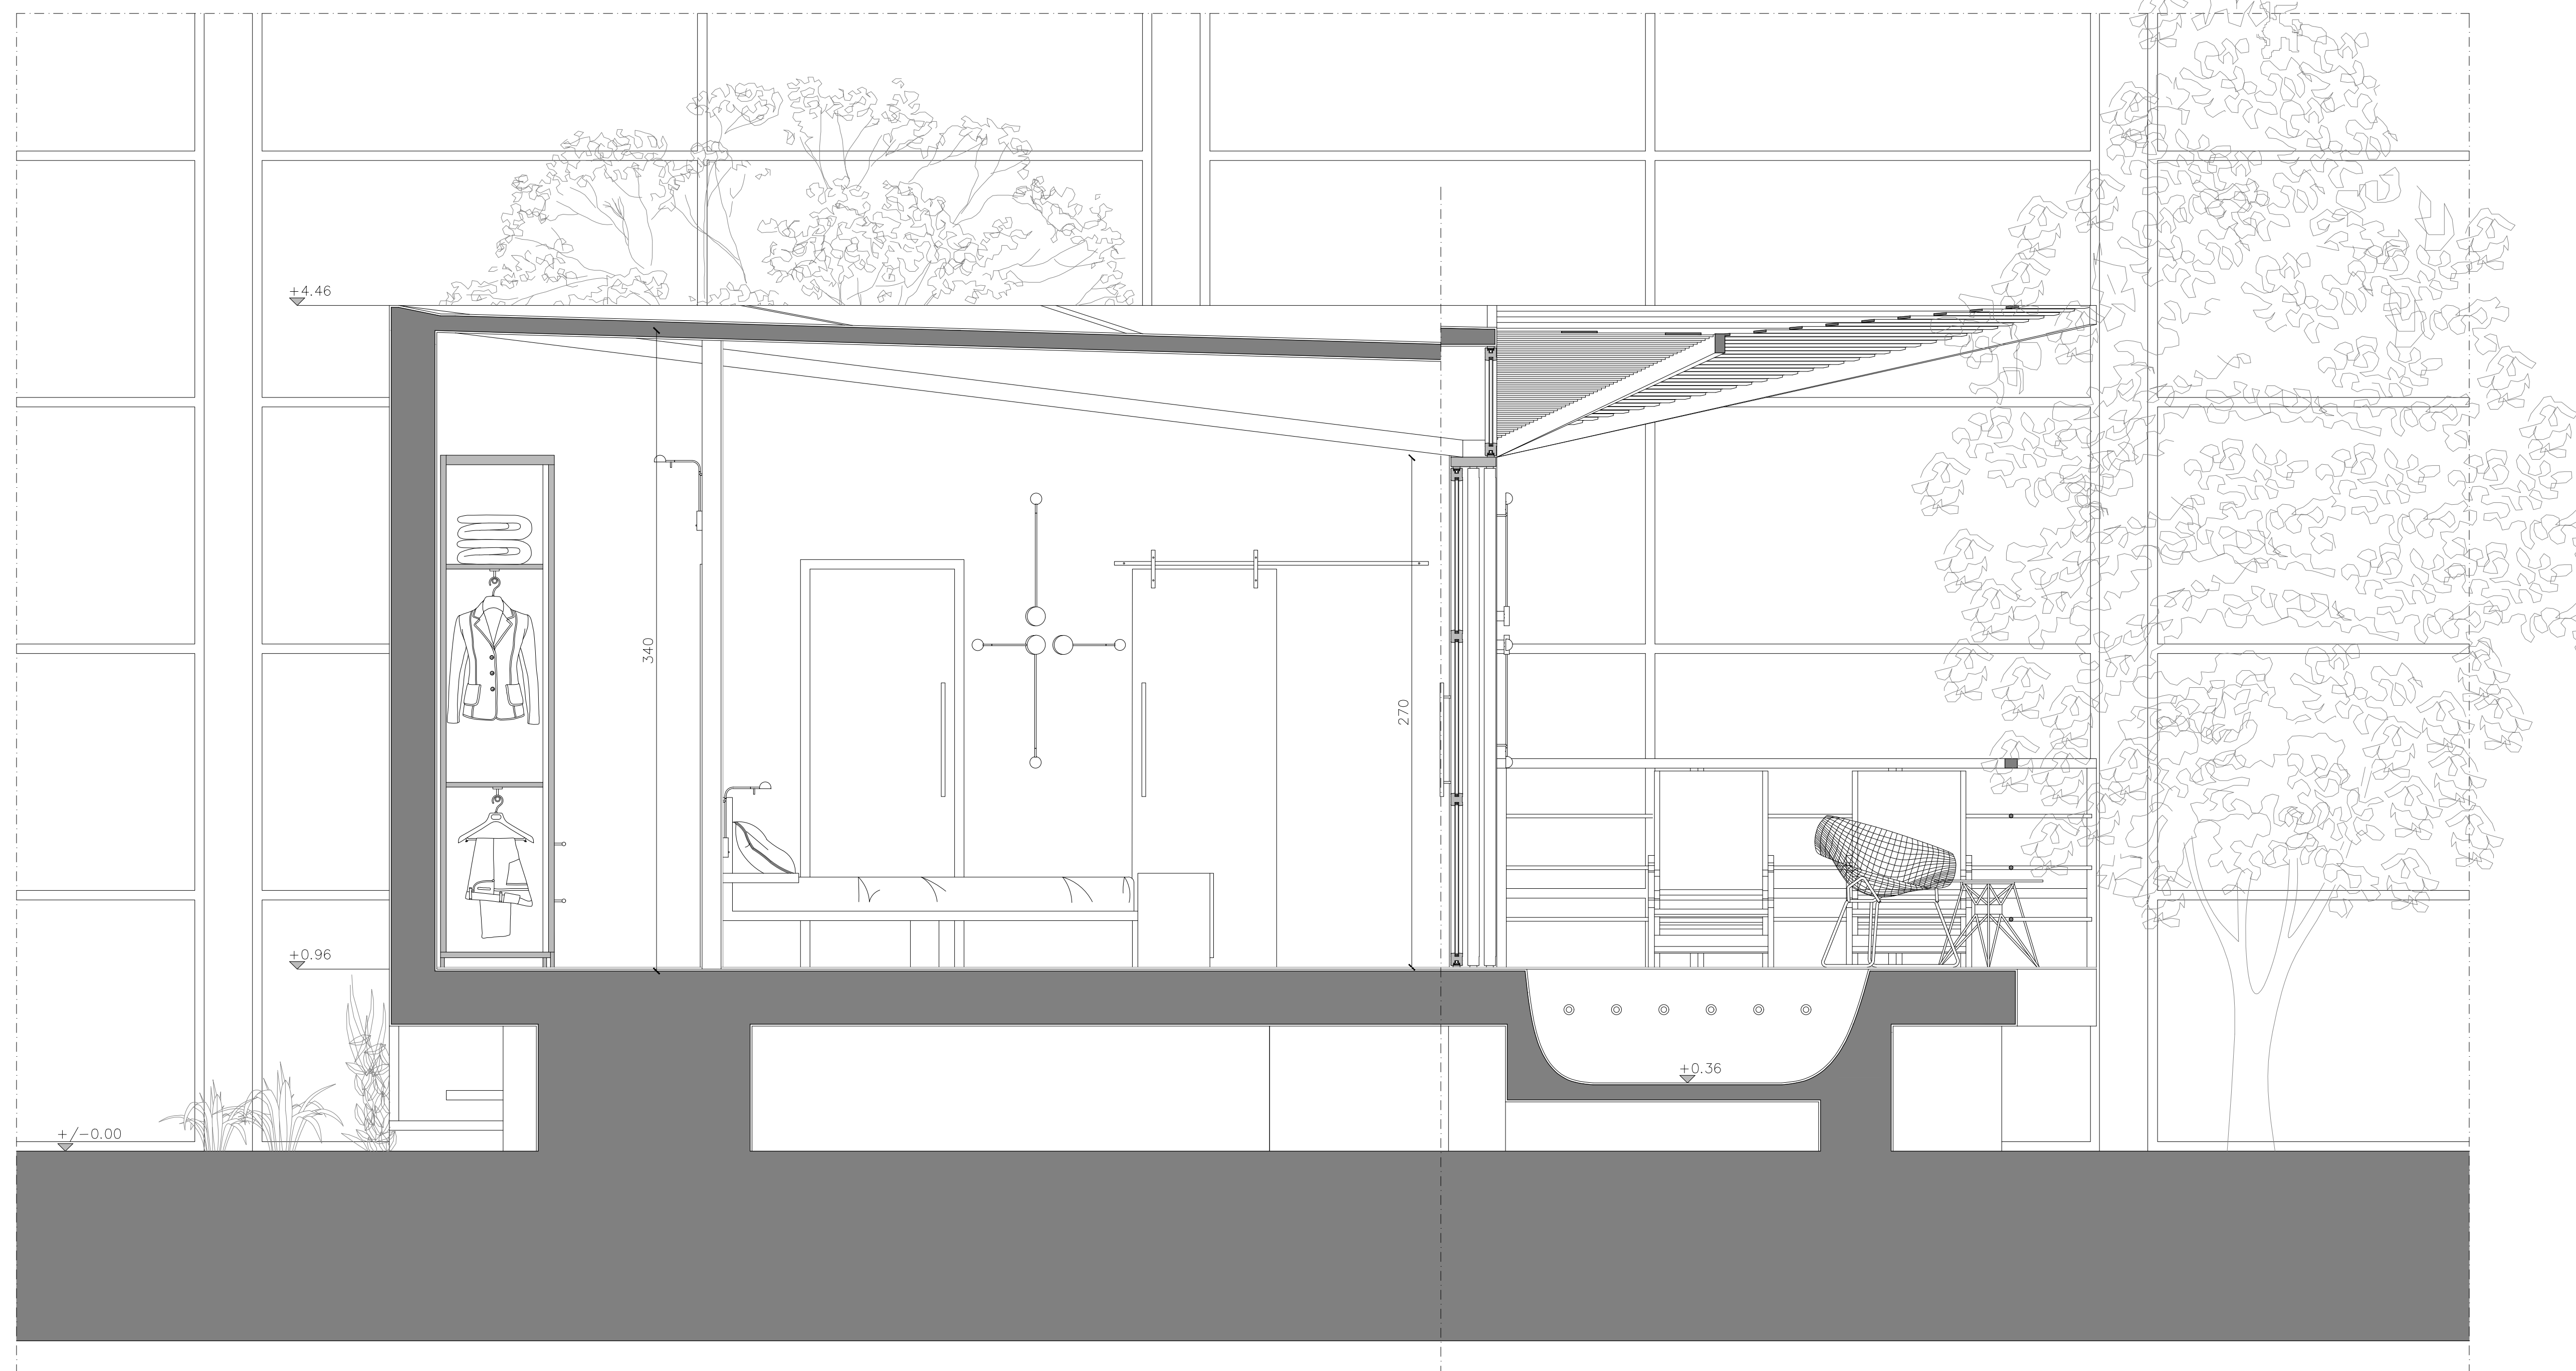

Sezione A-A'

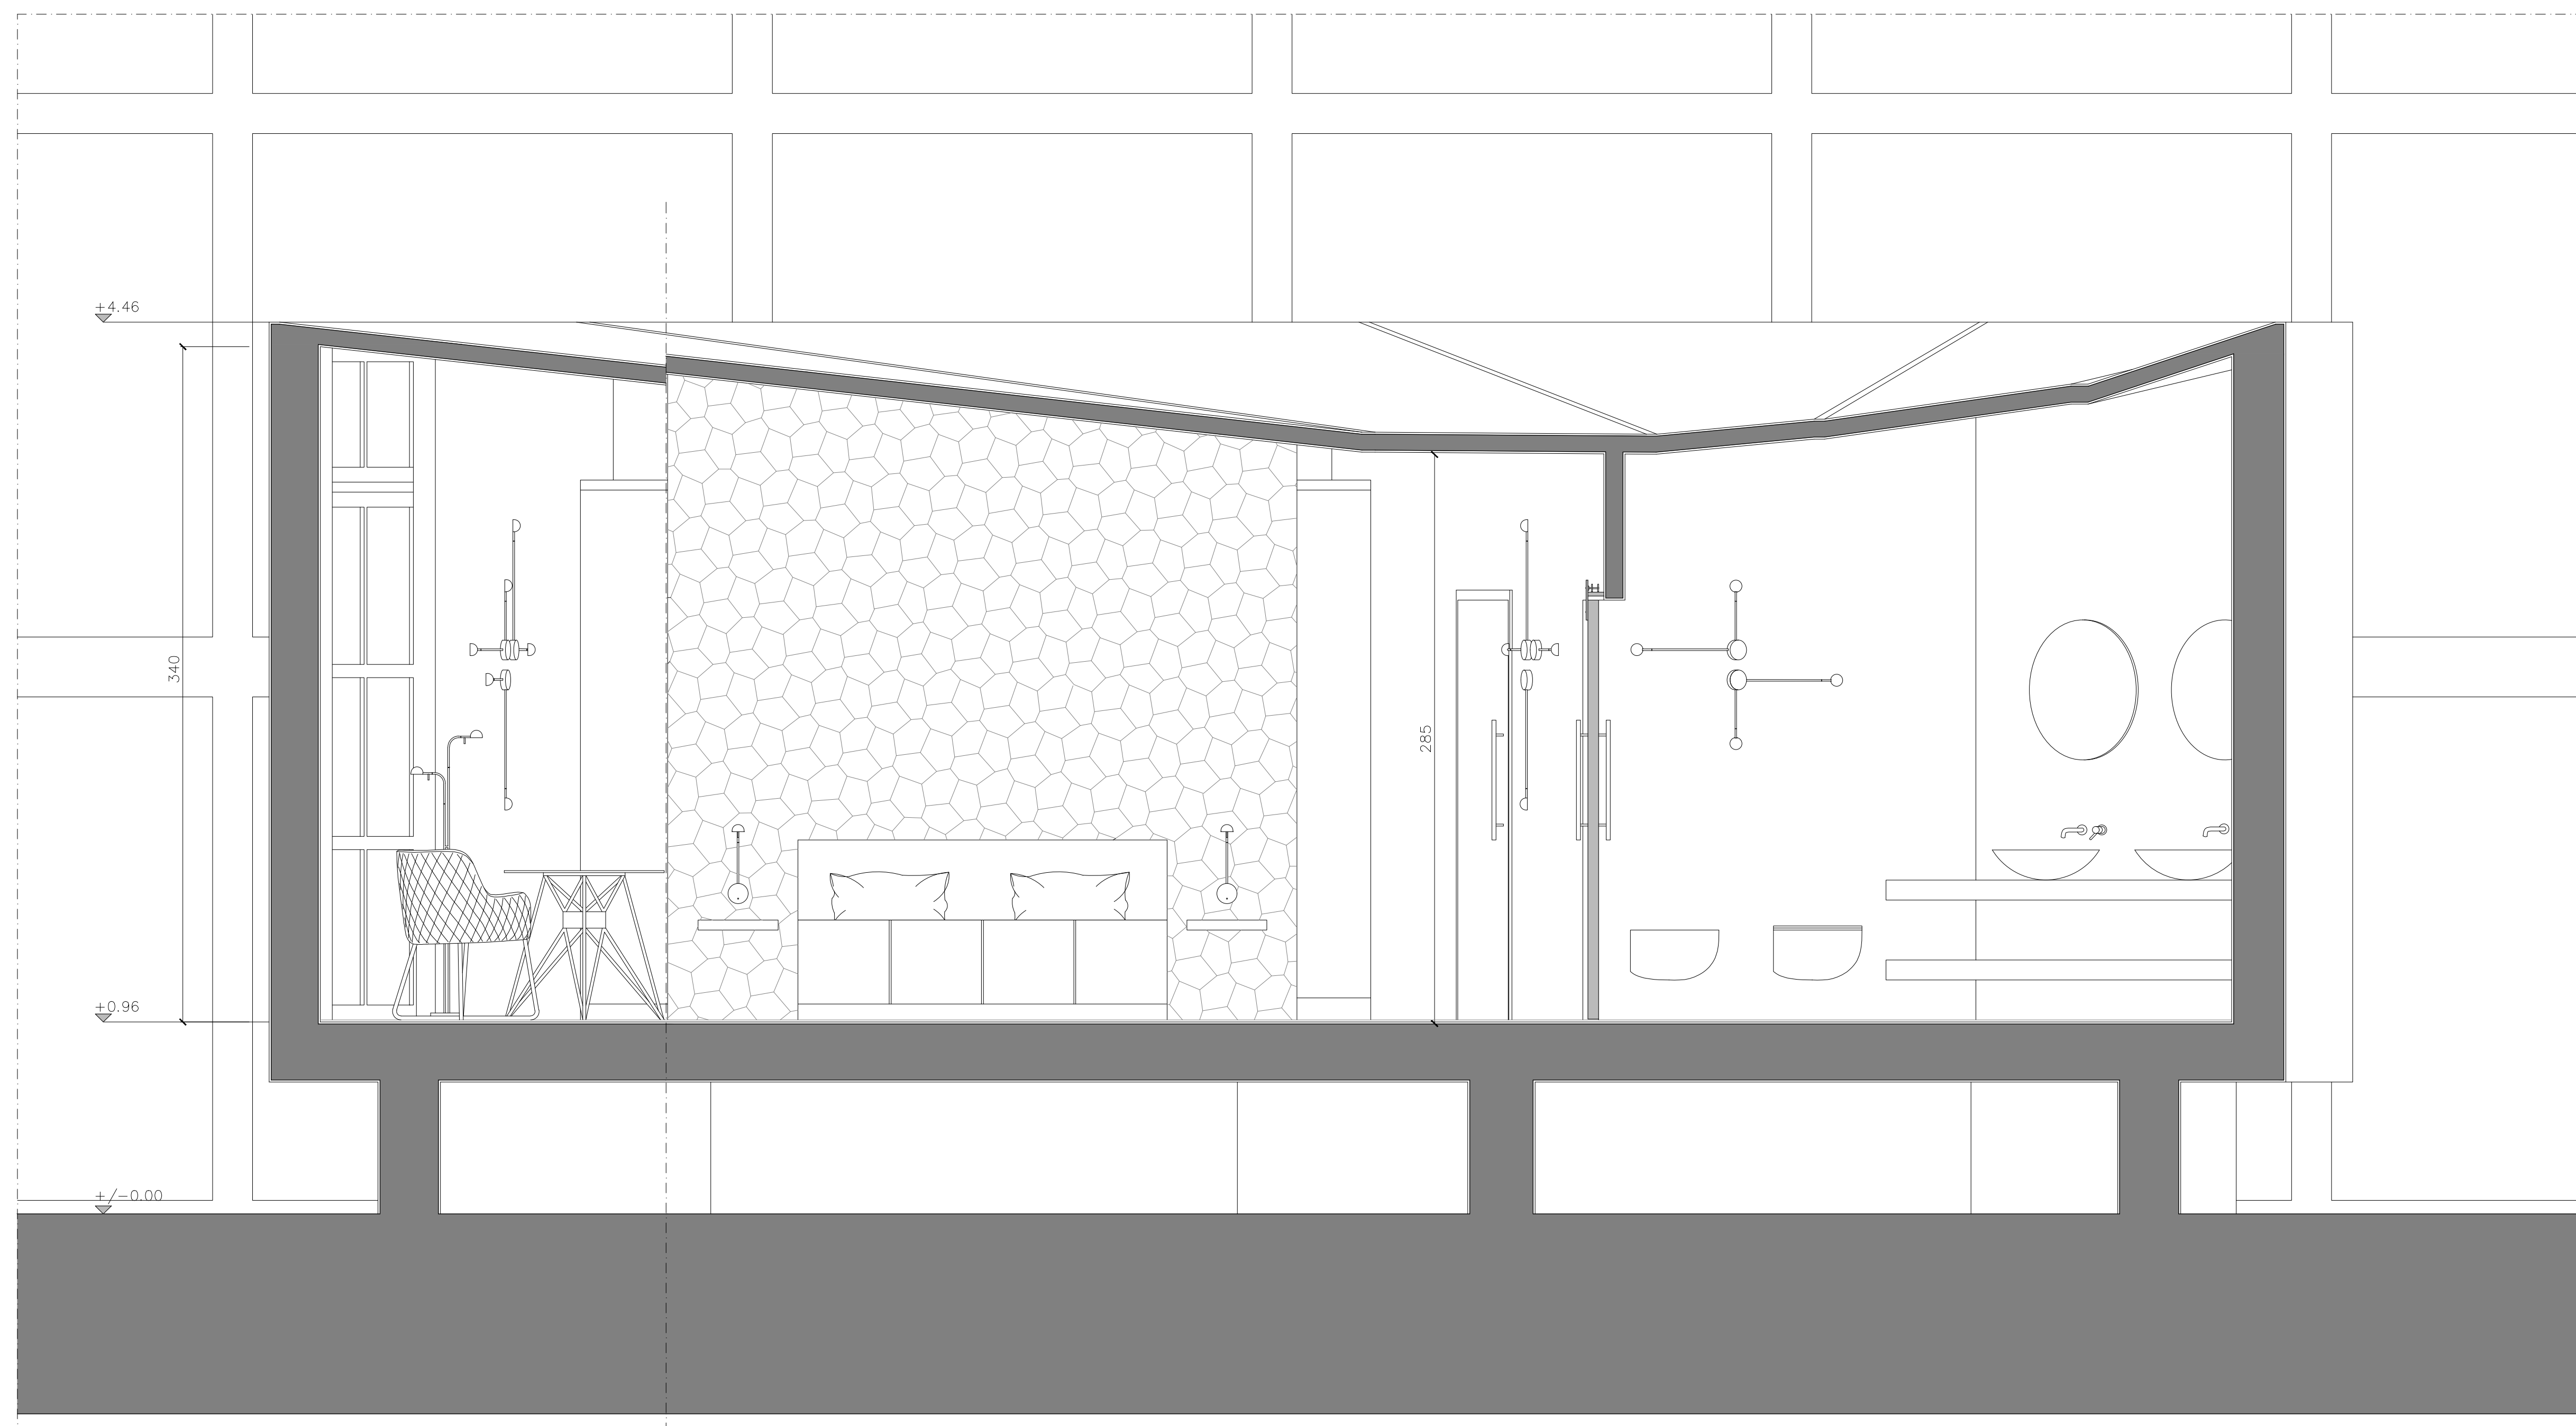

Sezione B-B'

