



Pianta piano interrato




Prospetto est

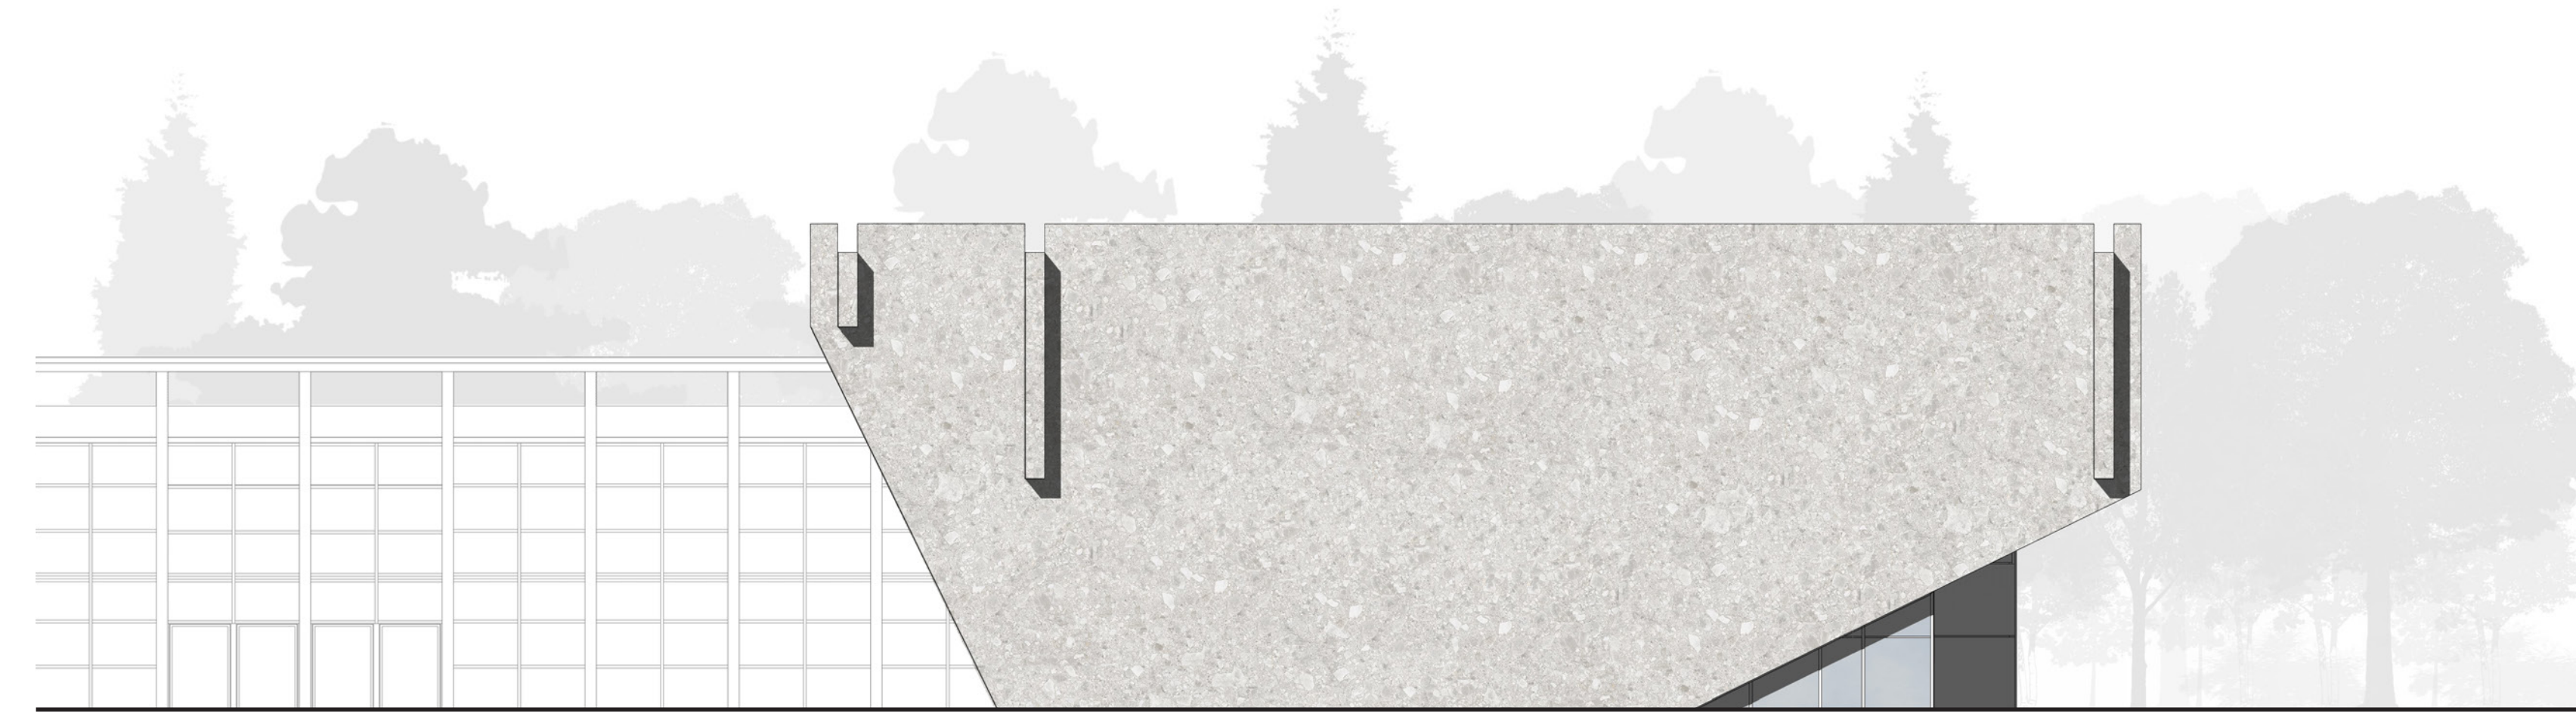


Prospetto nord

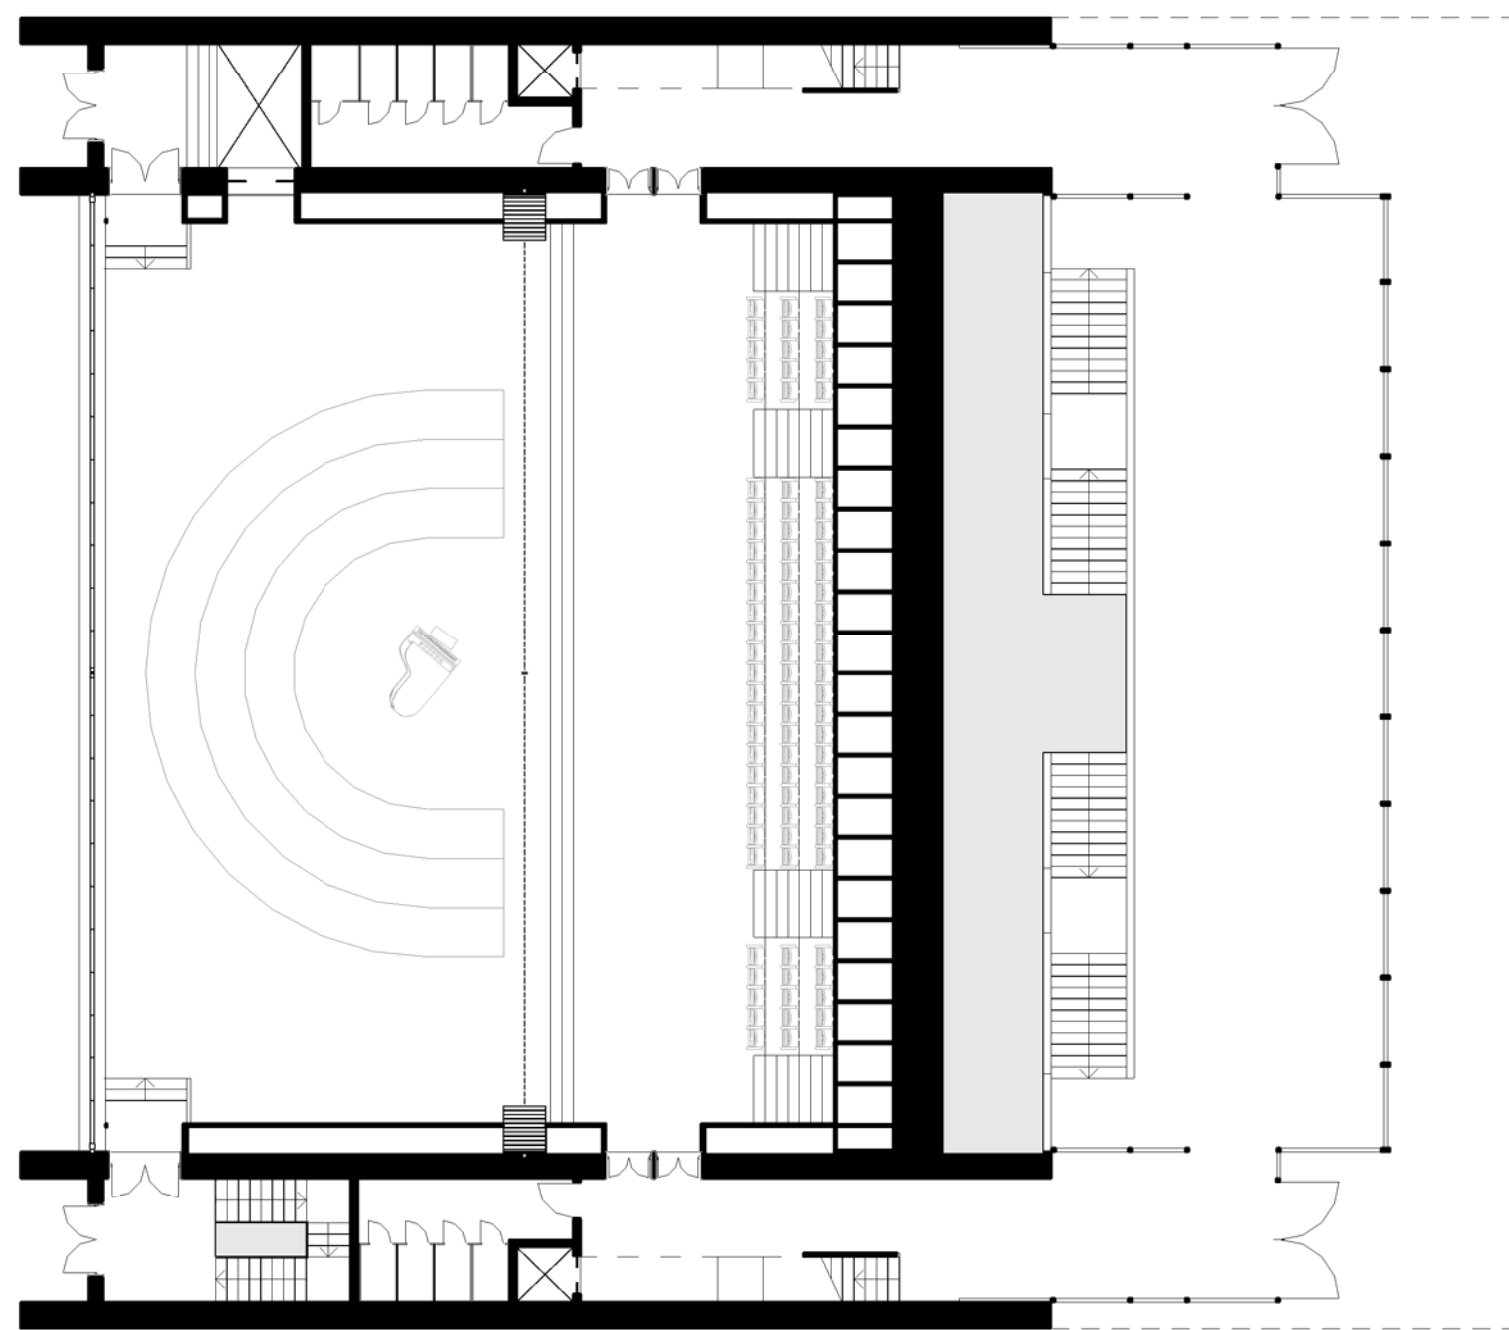


Pianta piano terreno

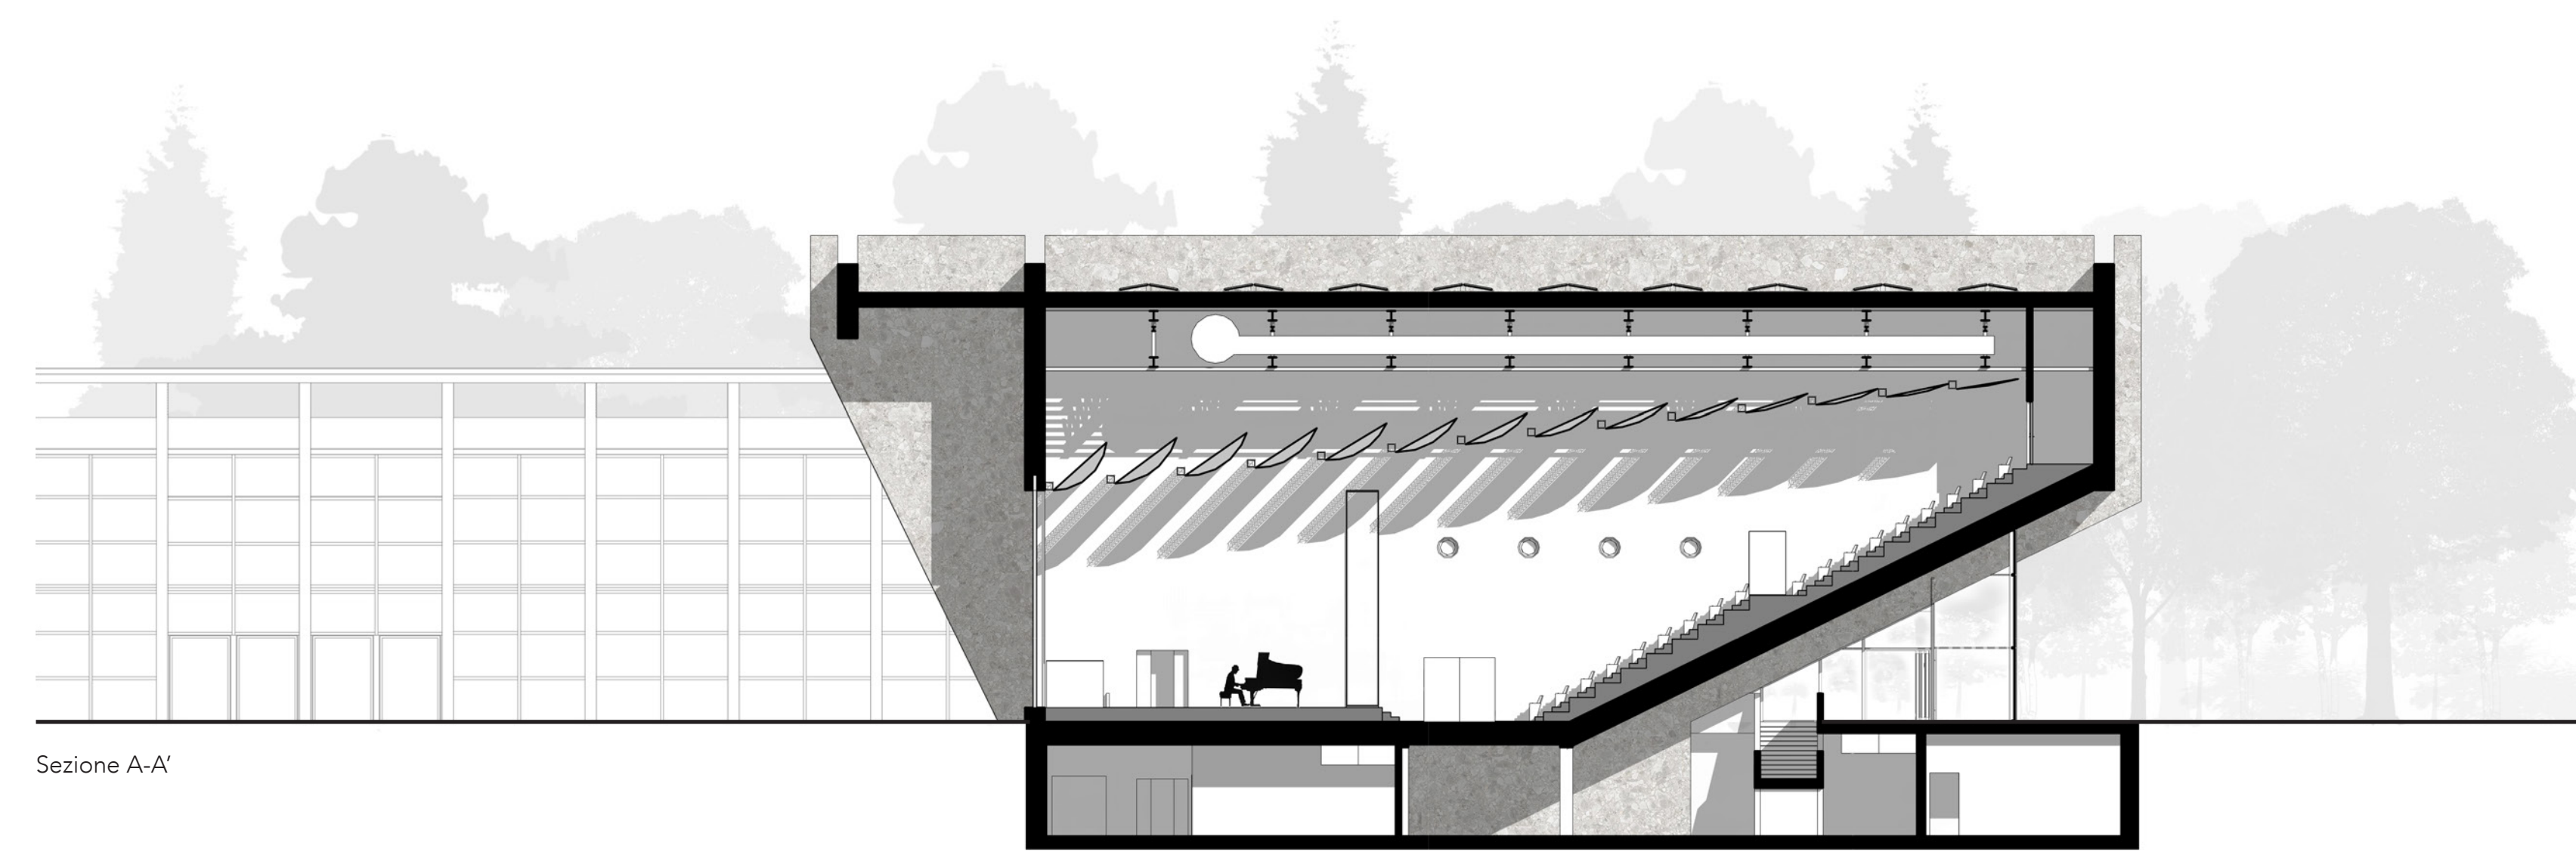


Sezione A-A'

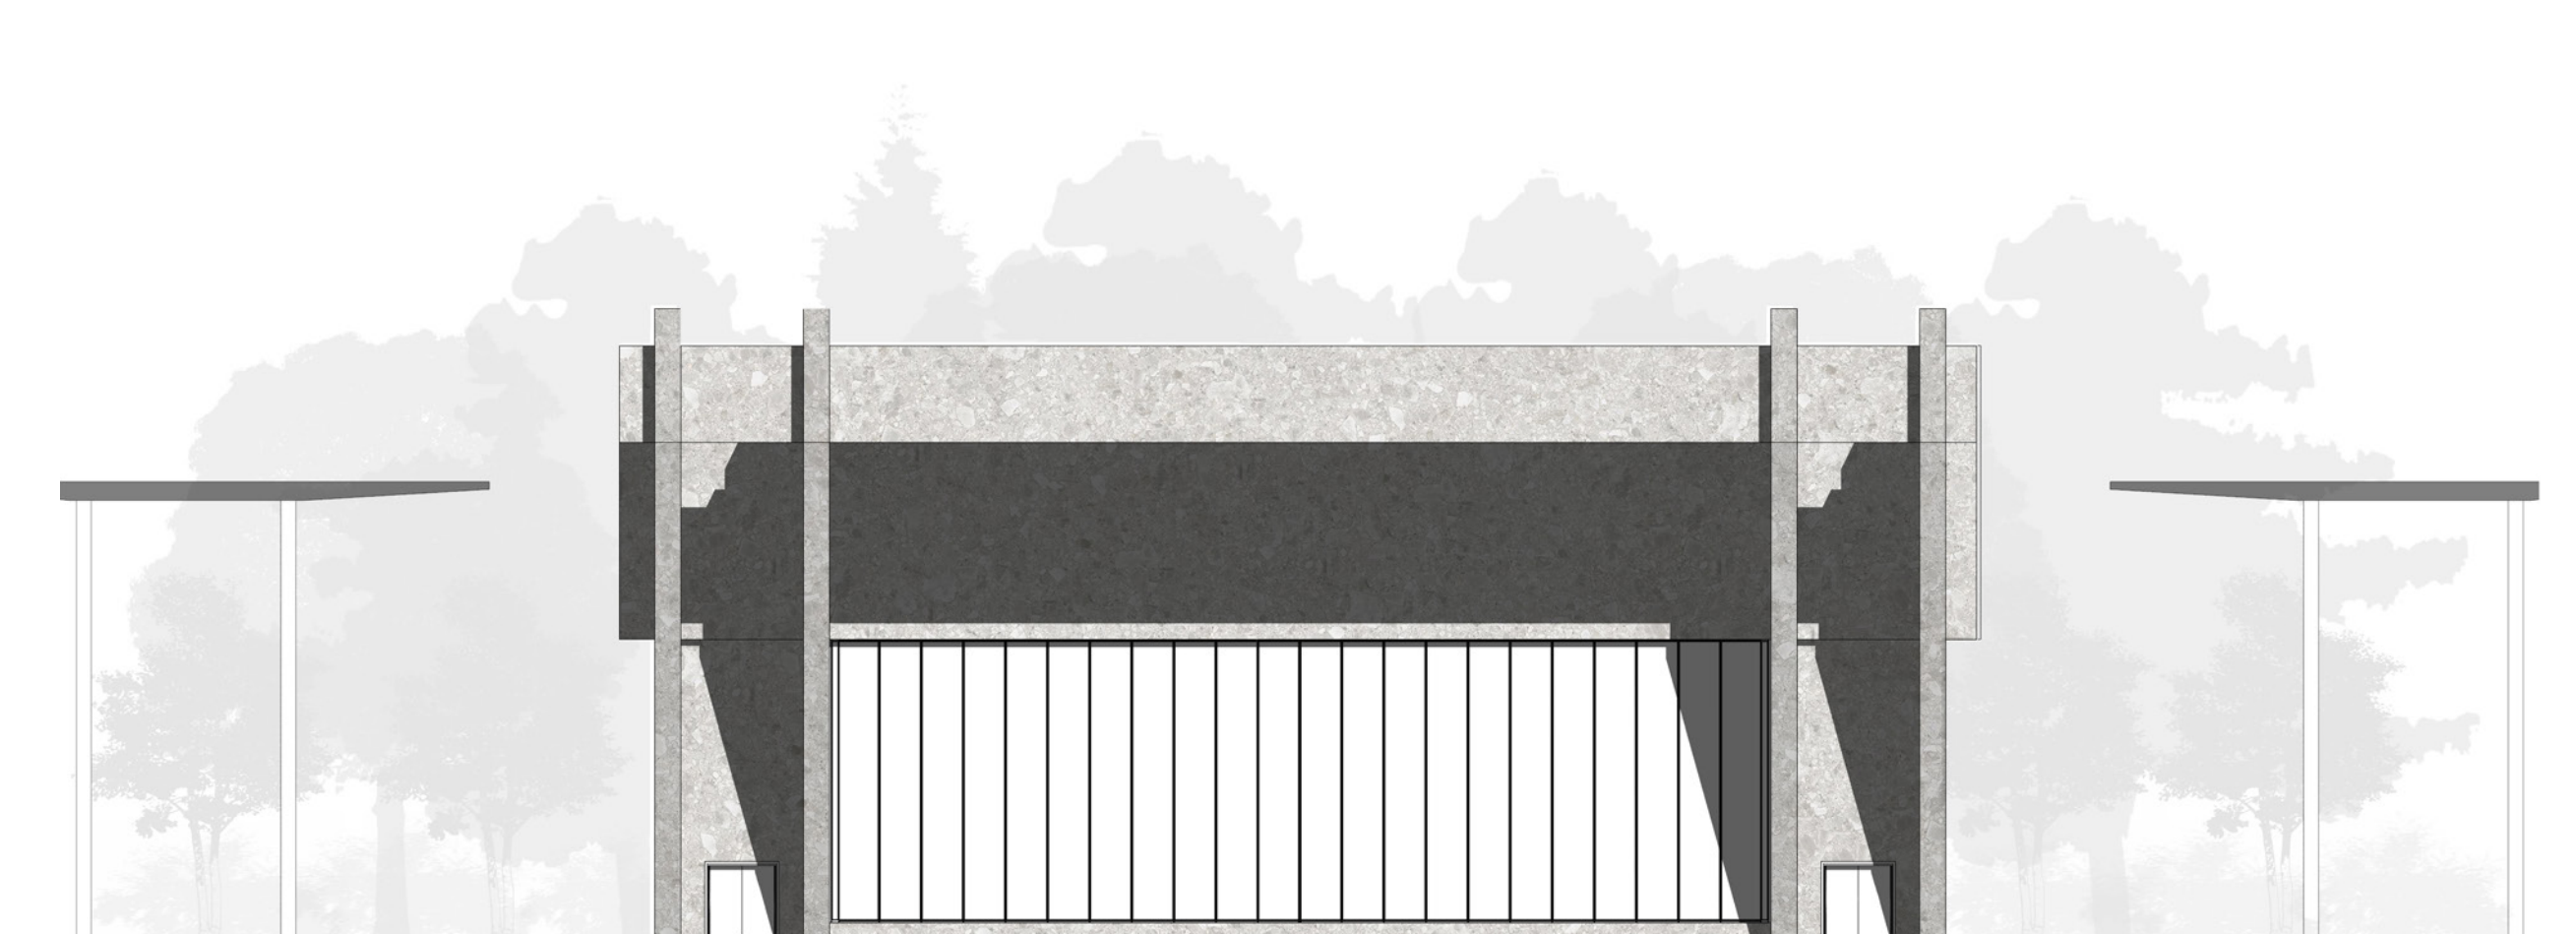


Prospetto sud

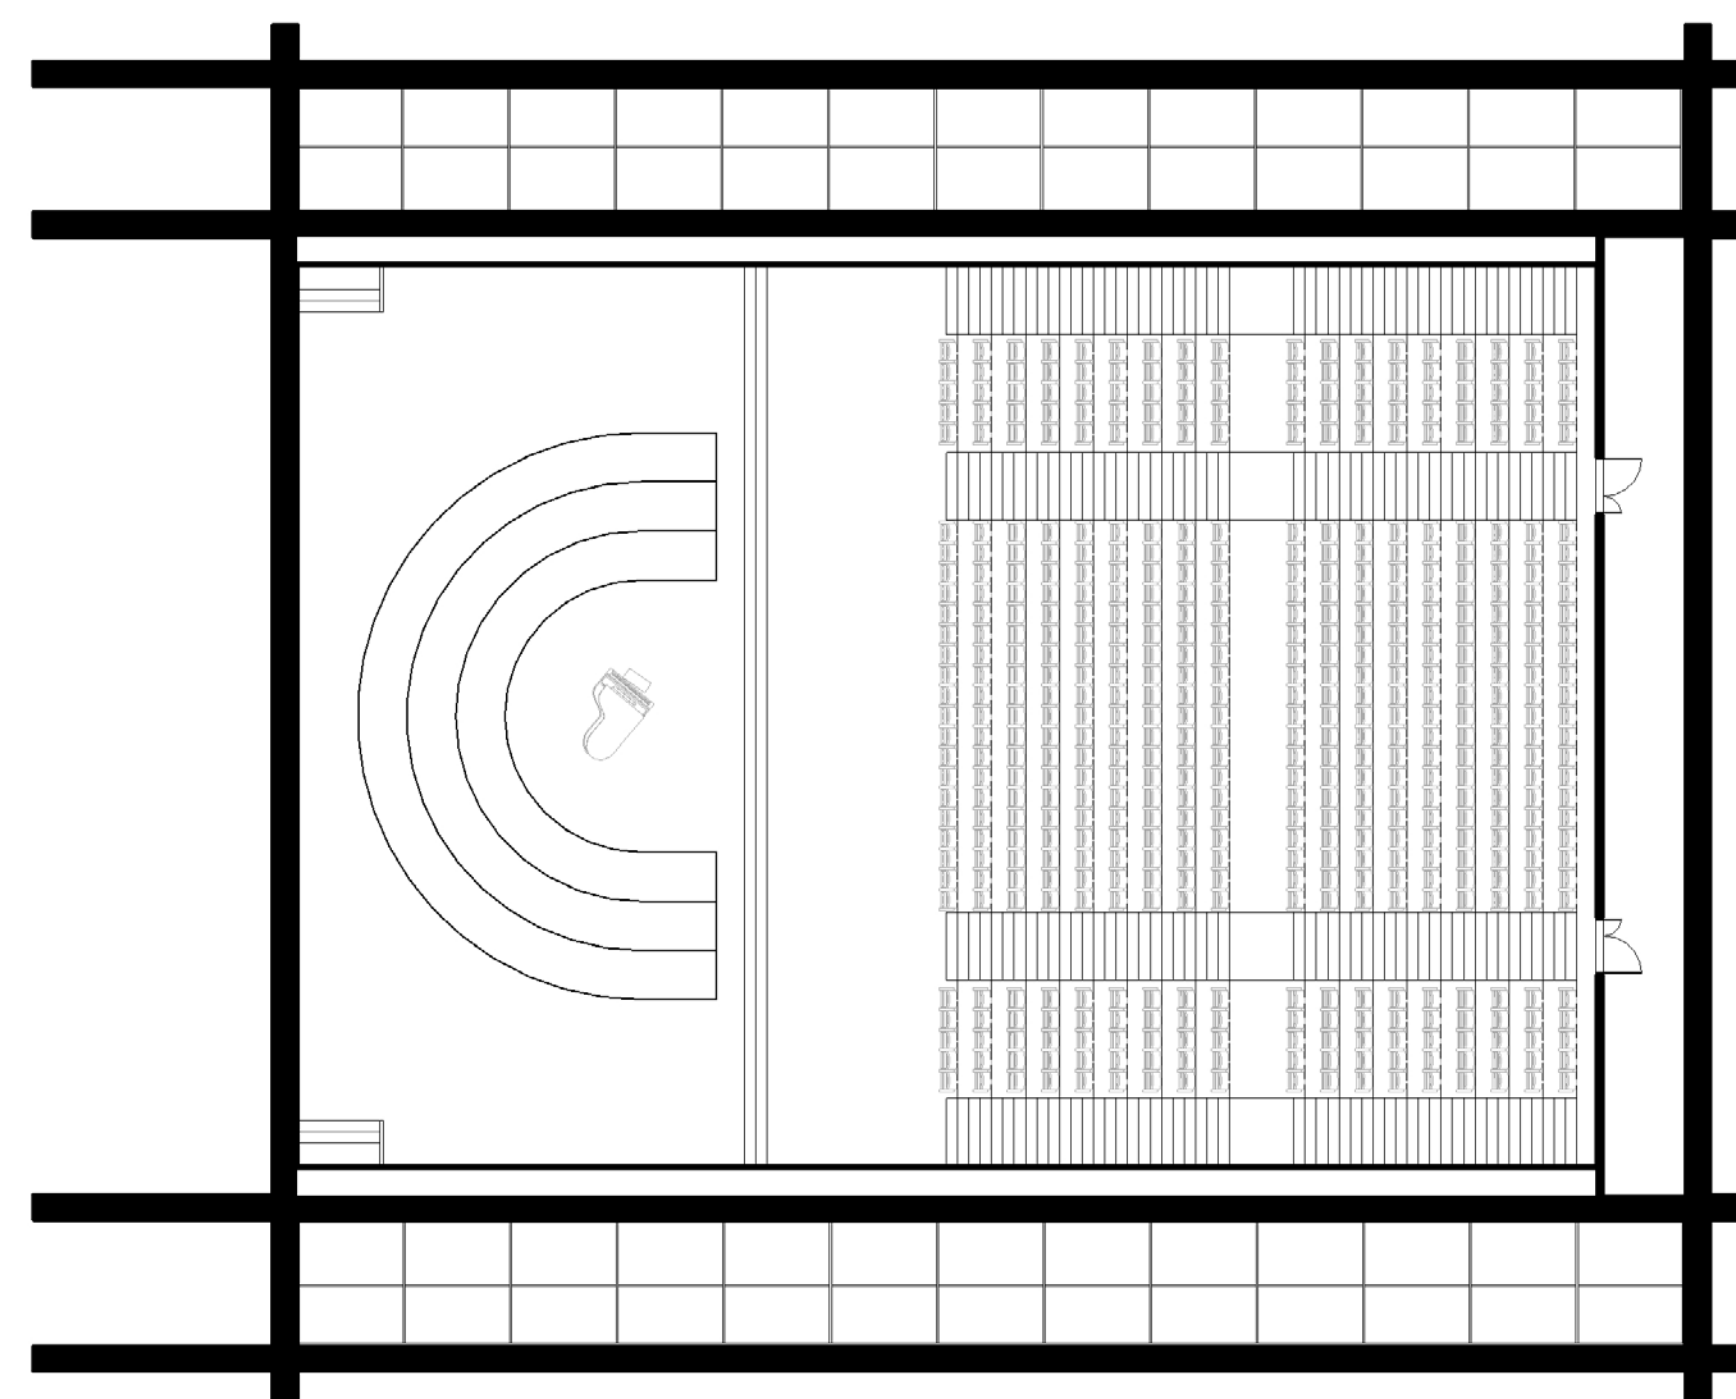

Pianta piano primo

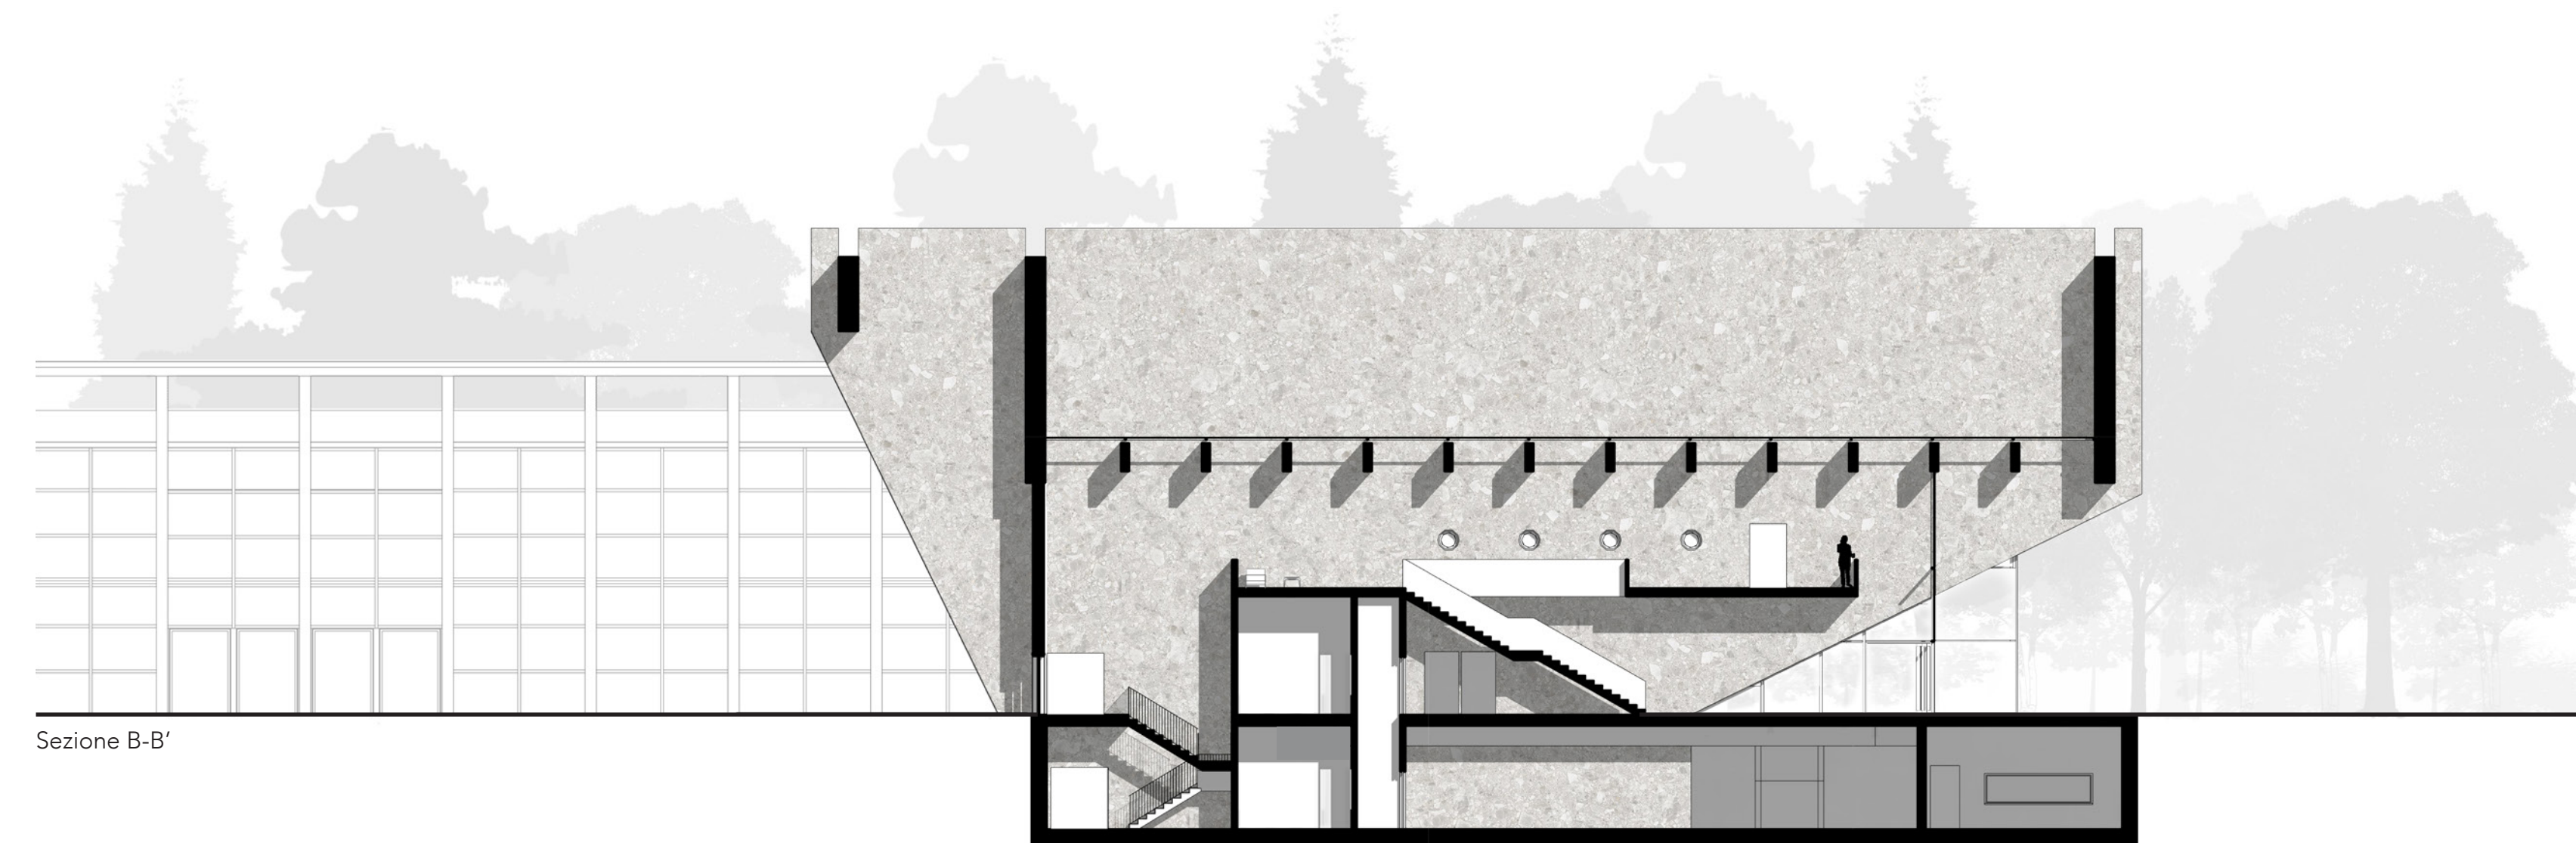

Sezione B-B'

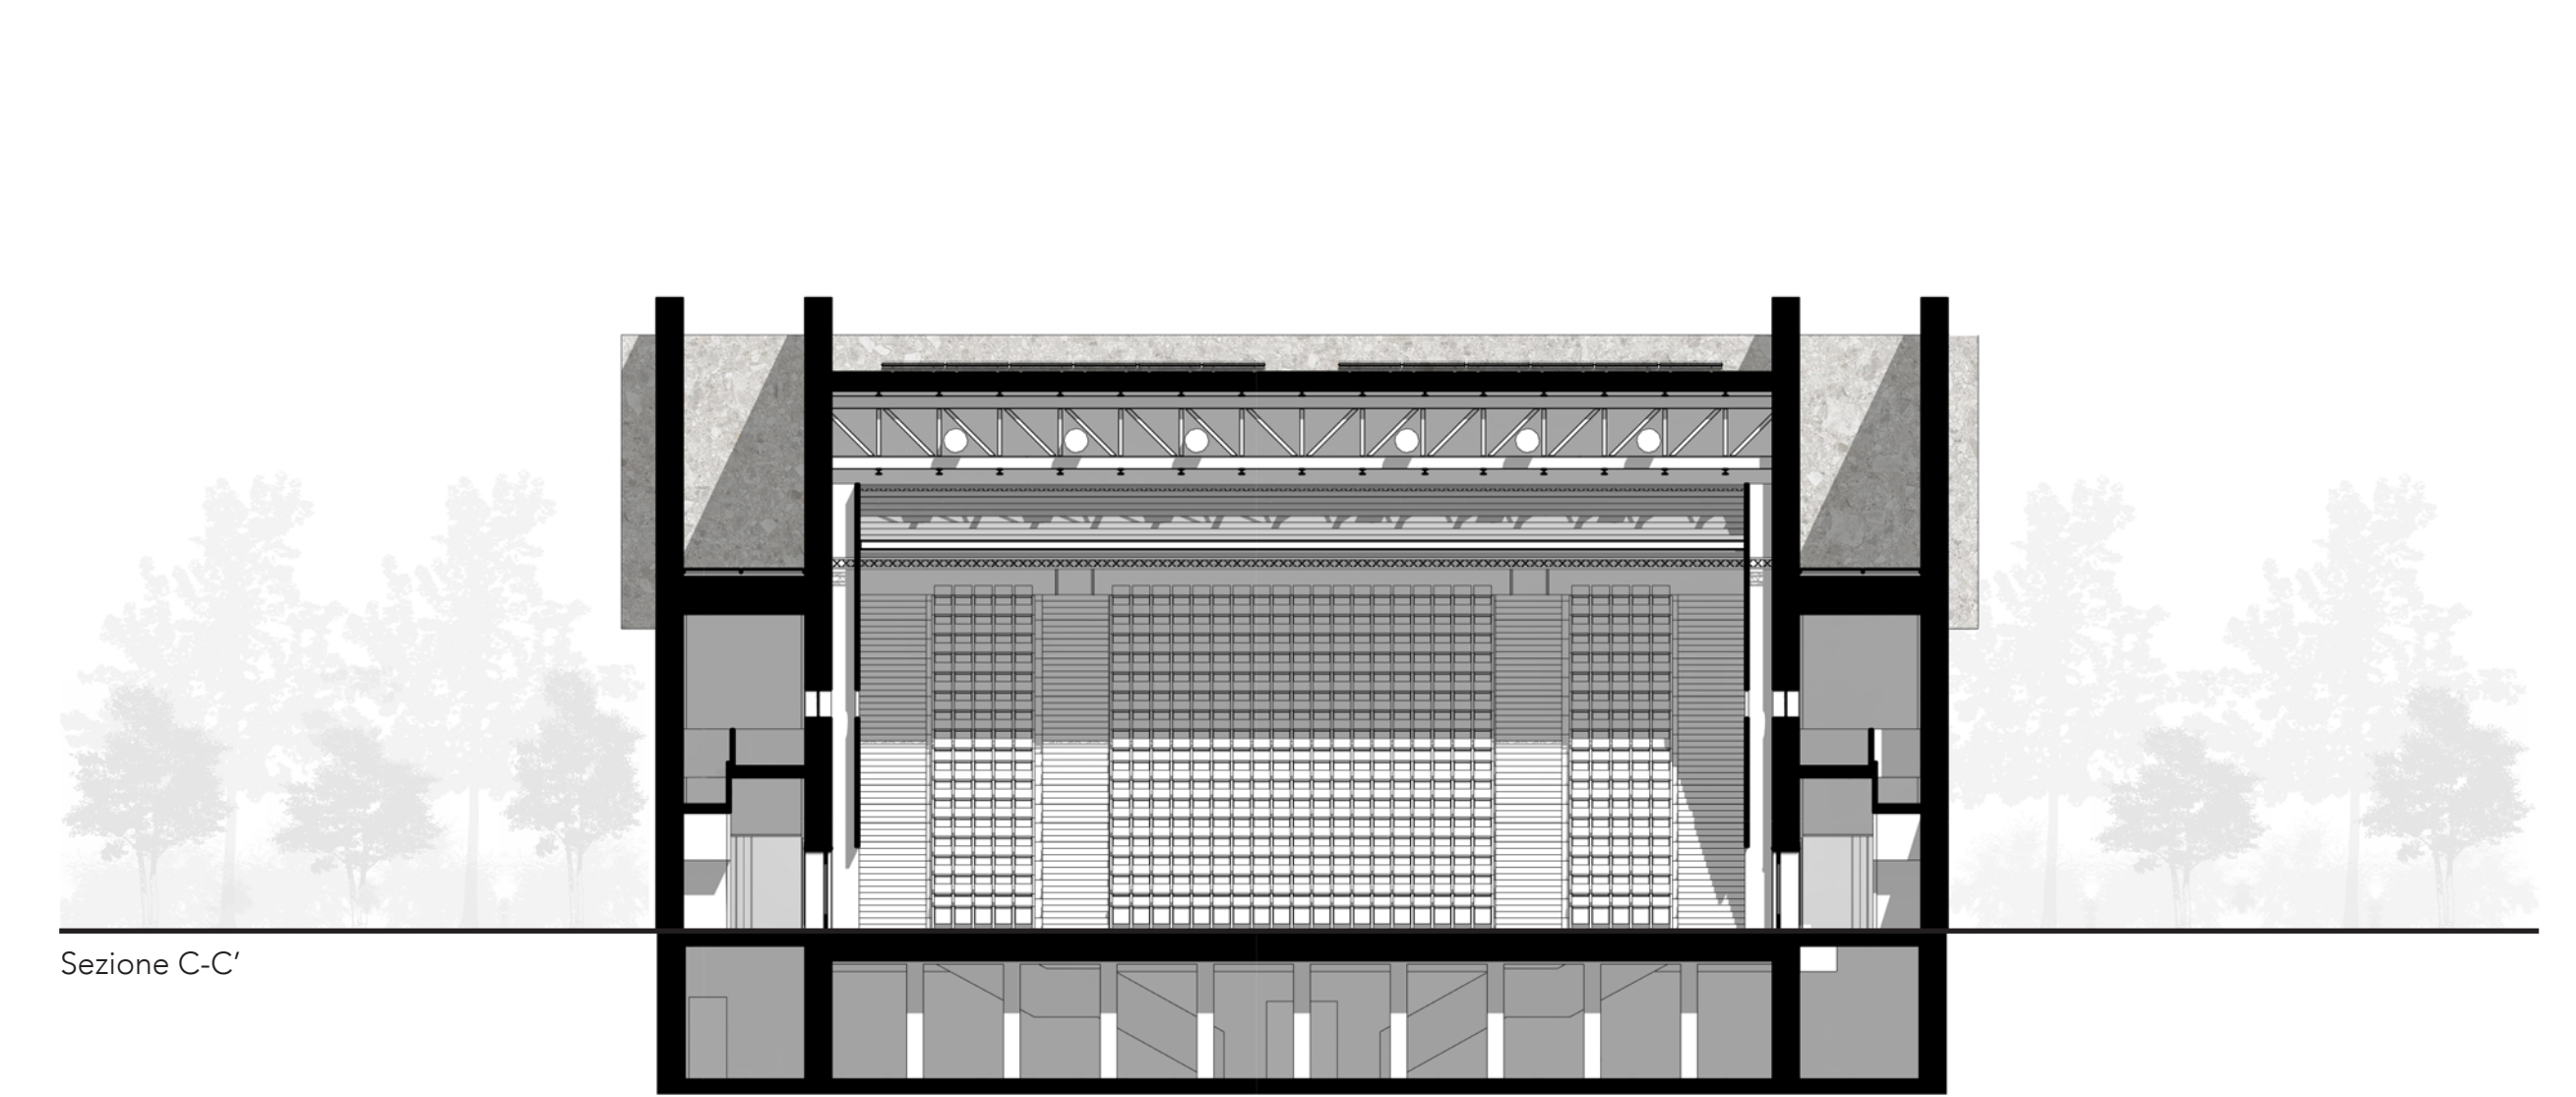

Sezione C-C'