



PROSPETTO SUD




PROSPETTO NORD



PROSPETTO EST

PROSPETTO OVEST

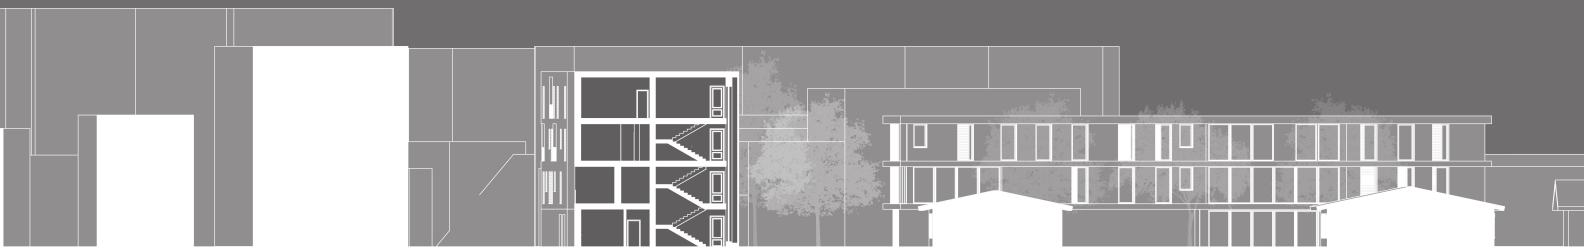

SEZIONE C - C'



SEZIONE D - D'

PROSPETTI E SEZIONI _ EDIFICI RESIDENZIALI - 1: 200