



A - Q 02  
 Quadrilocale  
 101 mq  
 5 persone

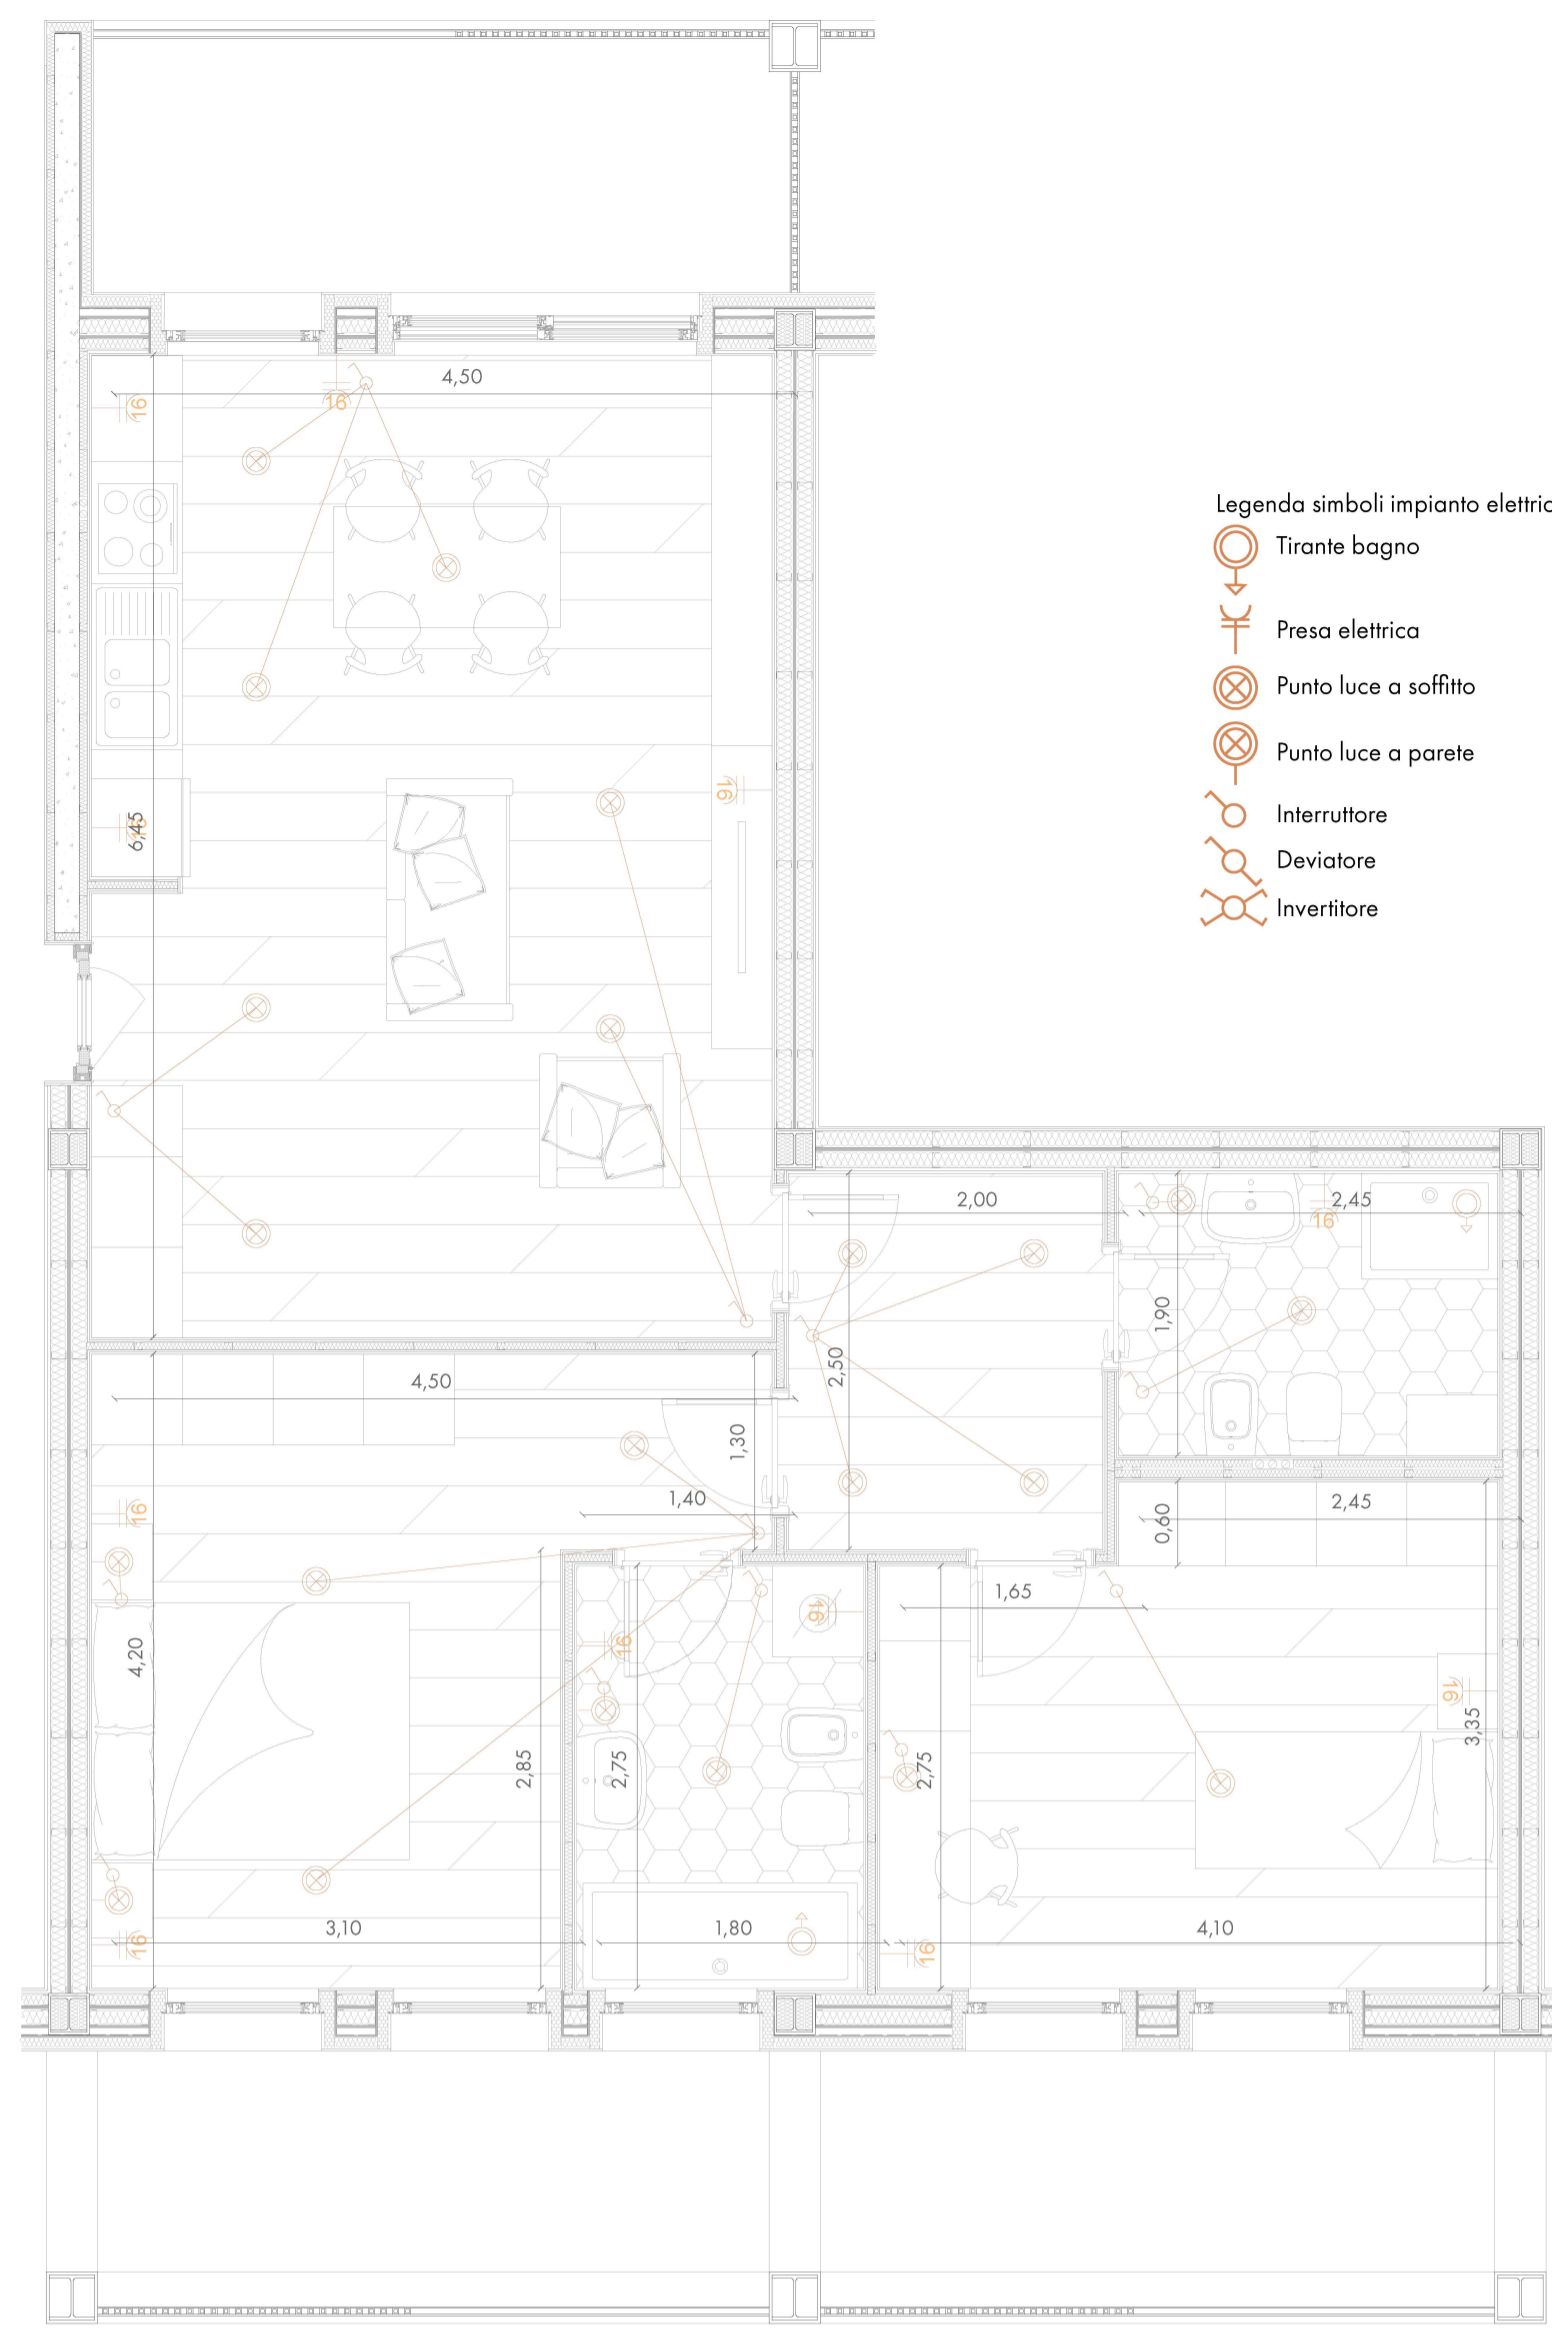


A - T 02  
 Trilocale  
 71 mq  
 3 persone

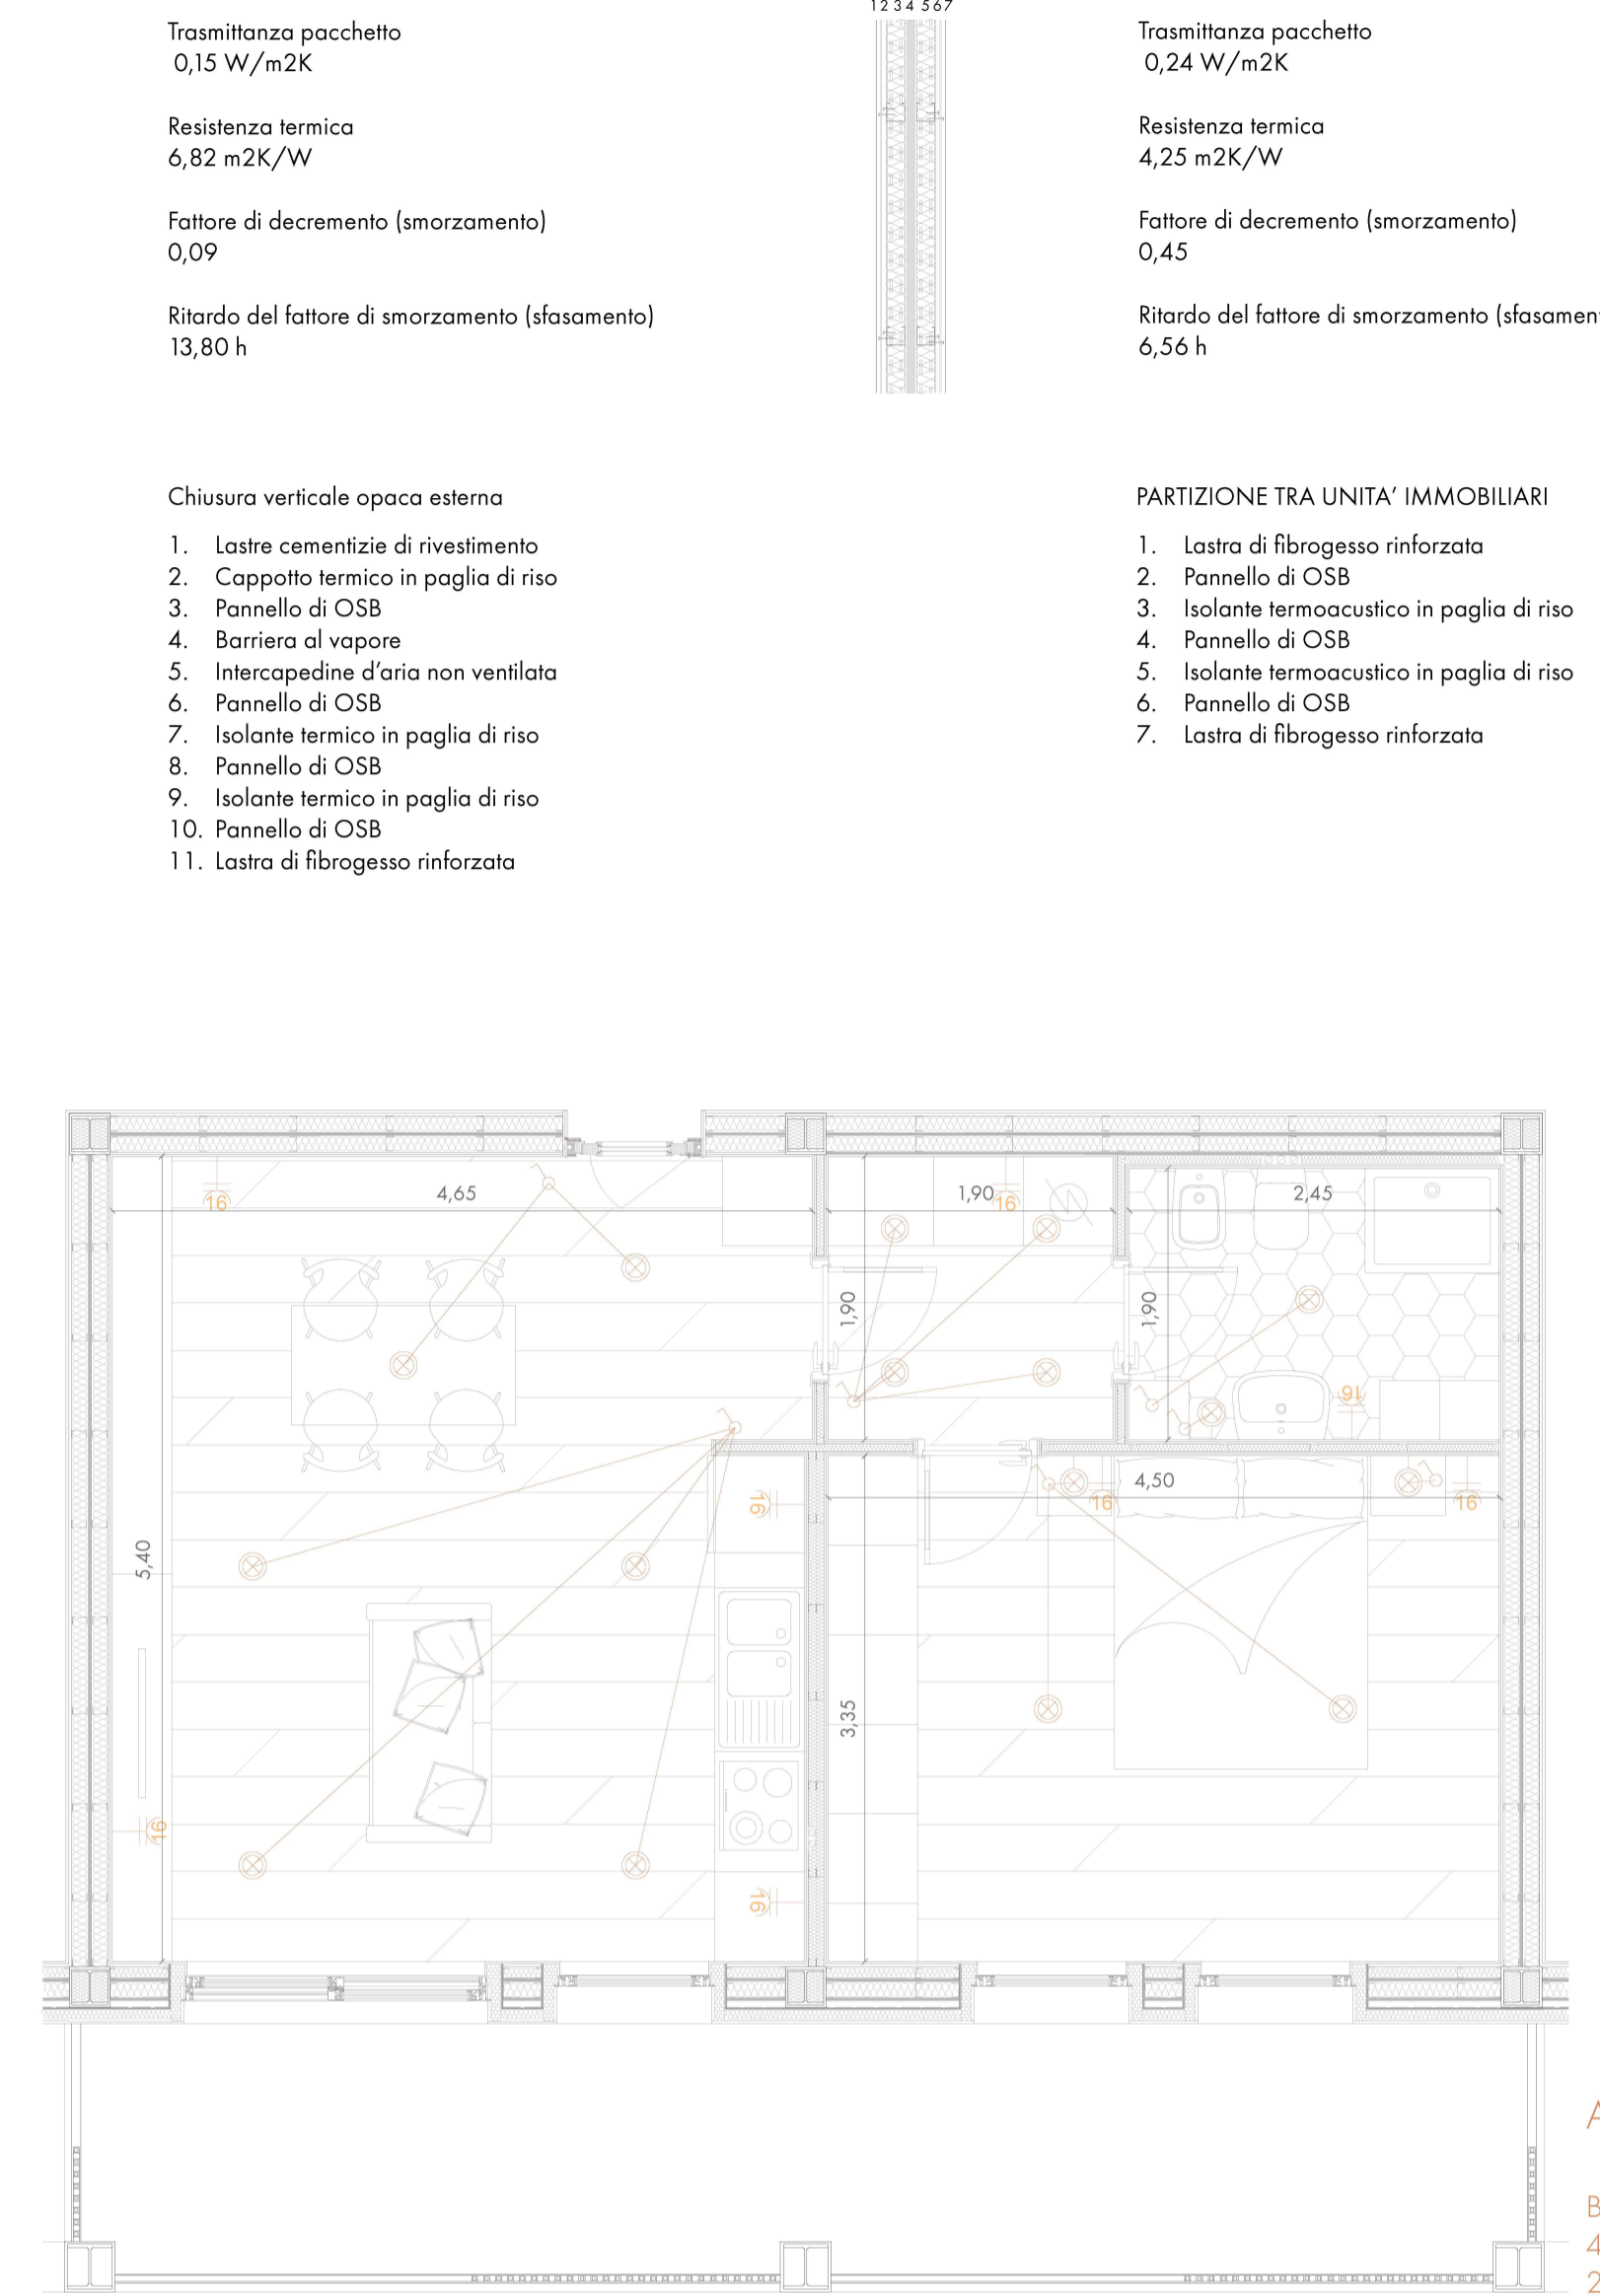


A - B 01  
 Bilocale  
 48 mq  
 2 persone

- Legenda simboli impianto elettrico
- Tirante bagno
  - Presa elettrica
  - Punto luce a soffitto
  - Punto luce a parete
  - Interruttore
  - Deviatore
  - Invertitore

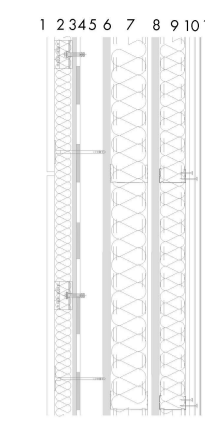

Trasmittanza pacchetto  
 0,15 W/m<sup>2</sup>K  
 Resistenza termica  
 6,82 m<sup>2</sup>K/W  
 Fattore di decremento (smorzamento)  
 0,09  
 Ritardo del fattore di smorzamento (sfasamento)  
 13,80 h

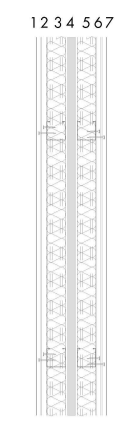

Trasmittanza pacchetto  
 0,24 W/m<sup>2</sup>K  
 Resistenza termica  
 4,25 m<sup>2</sup>K/W  
 Fattore di decremento (smorzamento)  
 0,45  
 Ritardo del fattore di smorzamento (sfasamento)  
 6,56 h

Chiusura verticale opaca esterna

1. Lastre cementizie di rivestimento
2. Cappotto termico in paglia di riso
3. Pannello di OSB
4. Barriera al vapore
5. Intercapedine d'aria non ventilata
6. Pannello di OSB
7. Isolante termico in paglia di riso
8. Pannello di OSB
9. Isolante termico in paglia di riso
10. Pannello di OSB
11. Lastra di fibrogesso rinforzata

PARTIZIONE TRA UNITA' IMMOBILIARI

1. Lastra di fibrogesso rinforzata
2. Pannello di OSB
3. Isolante termoacustico in paglia di riso
4. Pannello di OSB
5. Isolante termoacustico in paglia di riso
6. Pannello di OSB
7. Lastra di fibrogesso rinforzata

