




Esplso assometrico

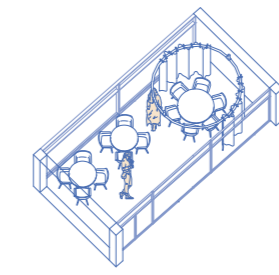


Aula studio privata

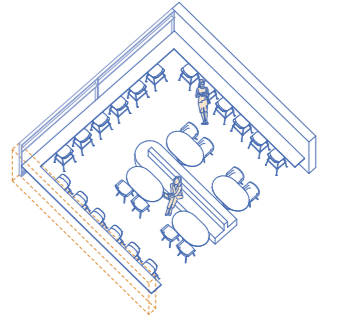


Aula studio comune

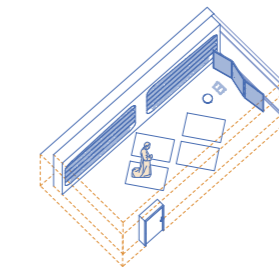


Sala preghiera

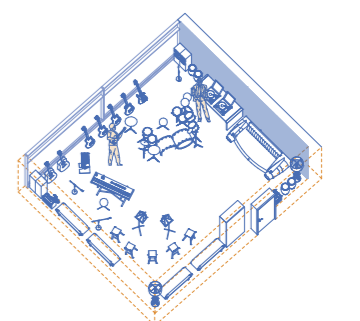


Sala musica

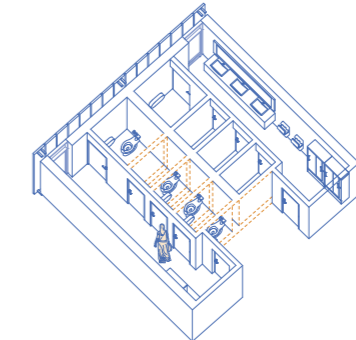


Servizi igienici

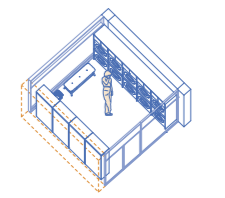


Lavanderia

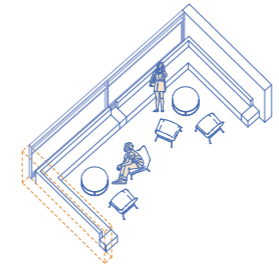


Spazio relax

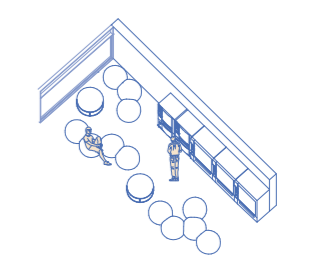

Spazio macchinette

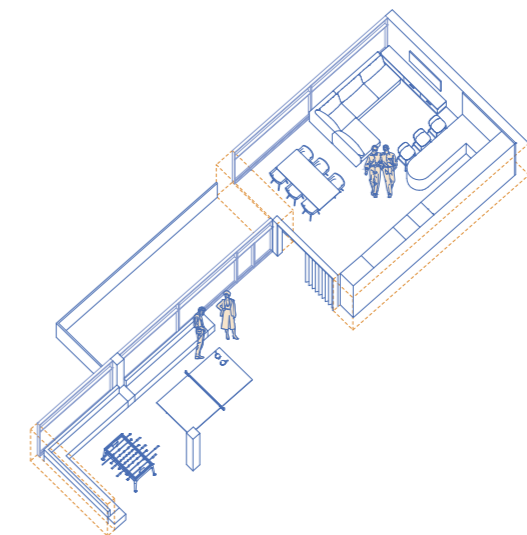


Cucina e area gioco

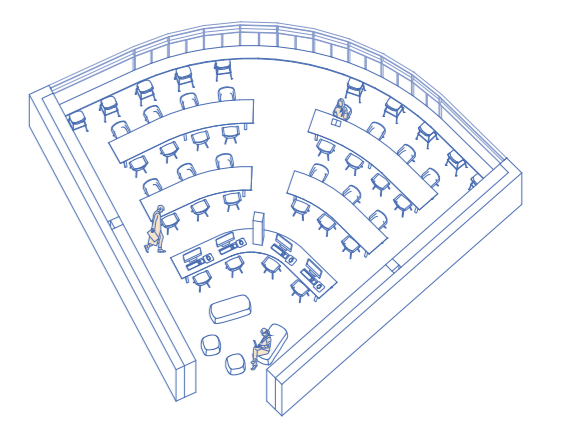

Biblioteca

Sezione A-A', scala 1:250

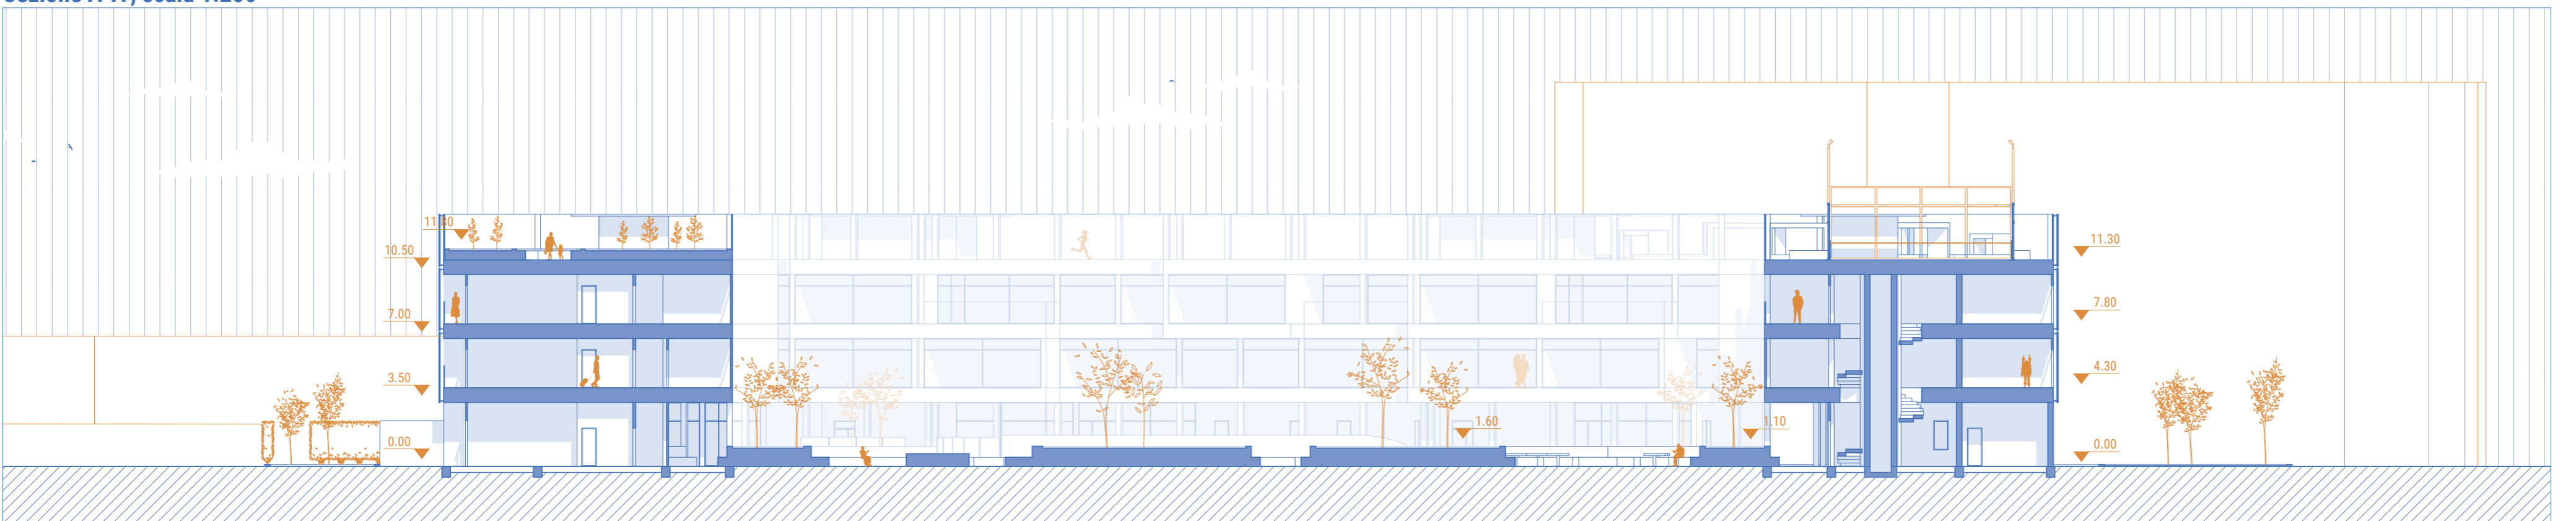

Sezione B-B', scala 1:250

