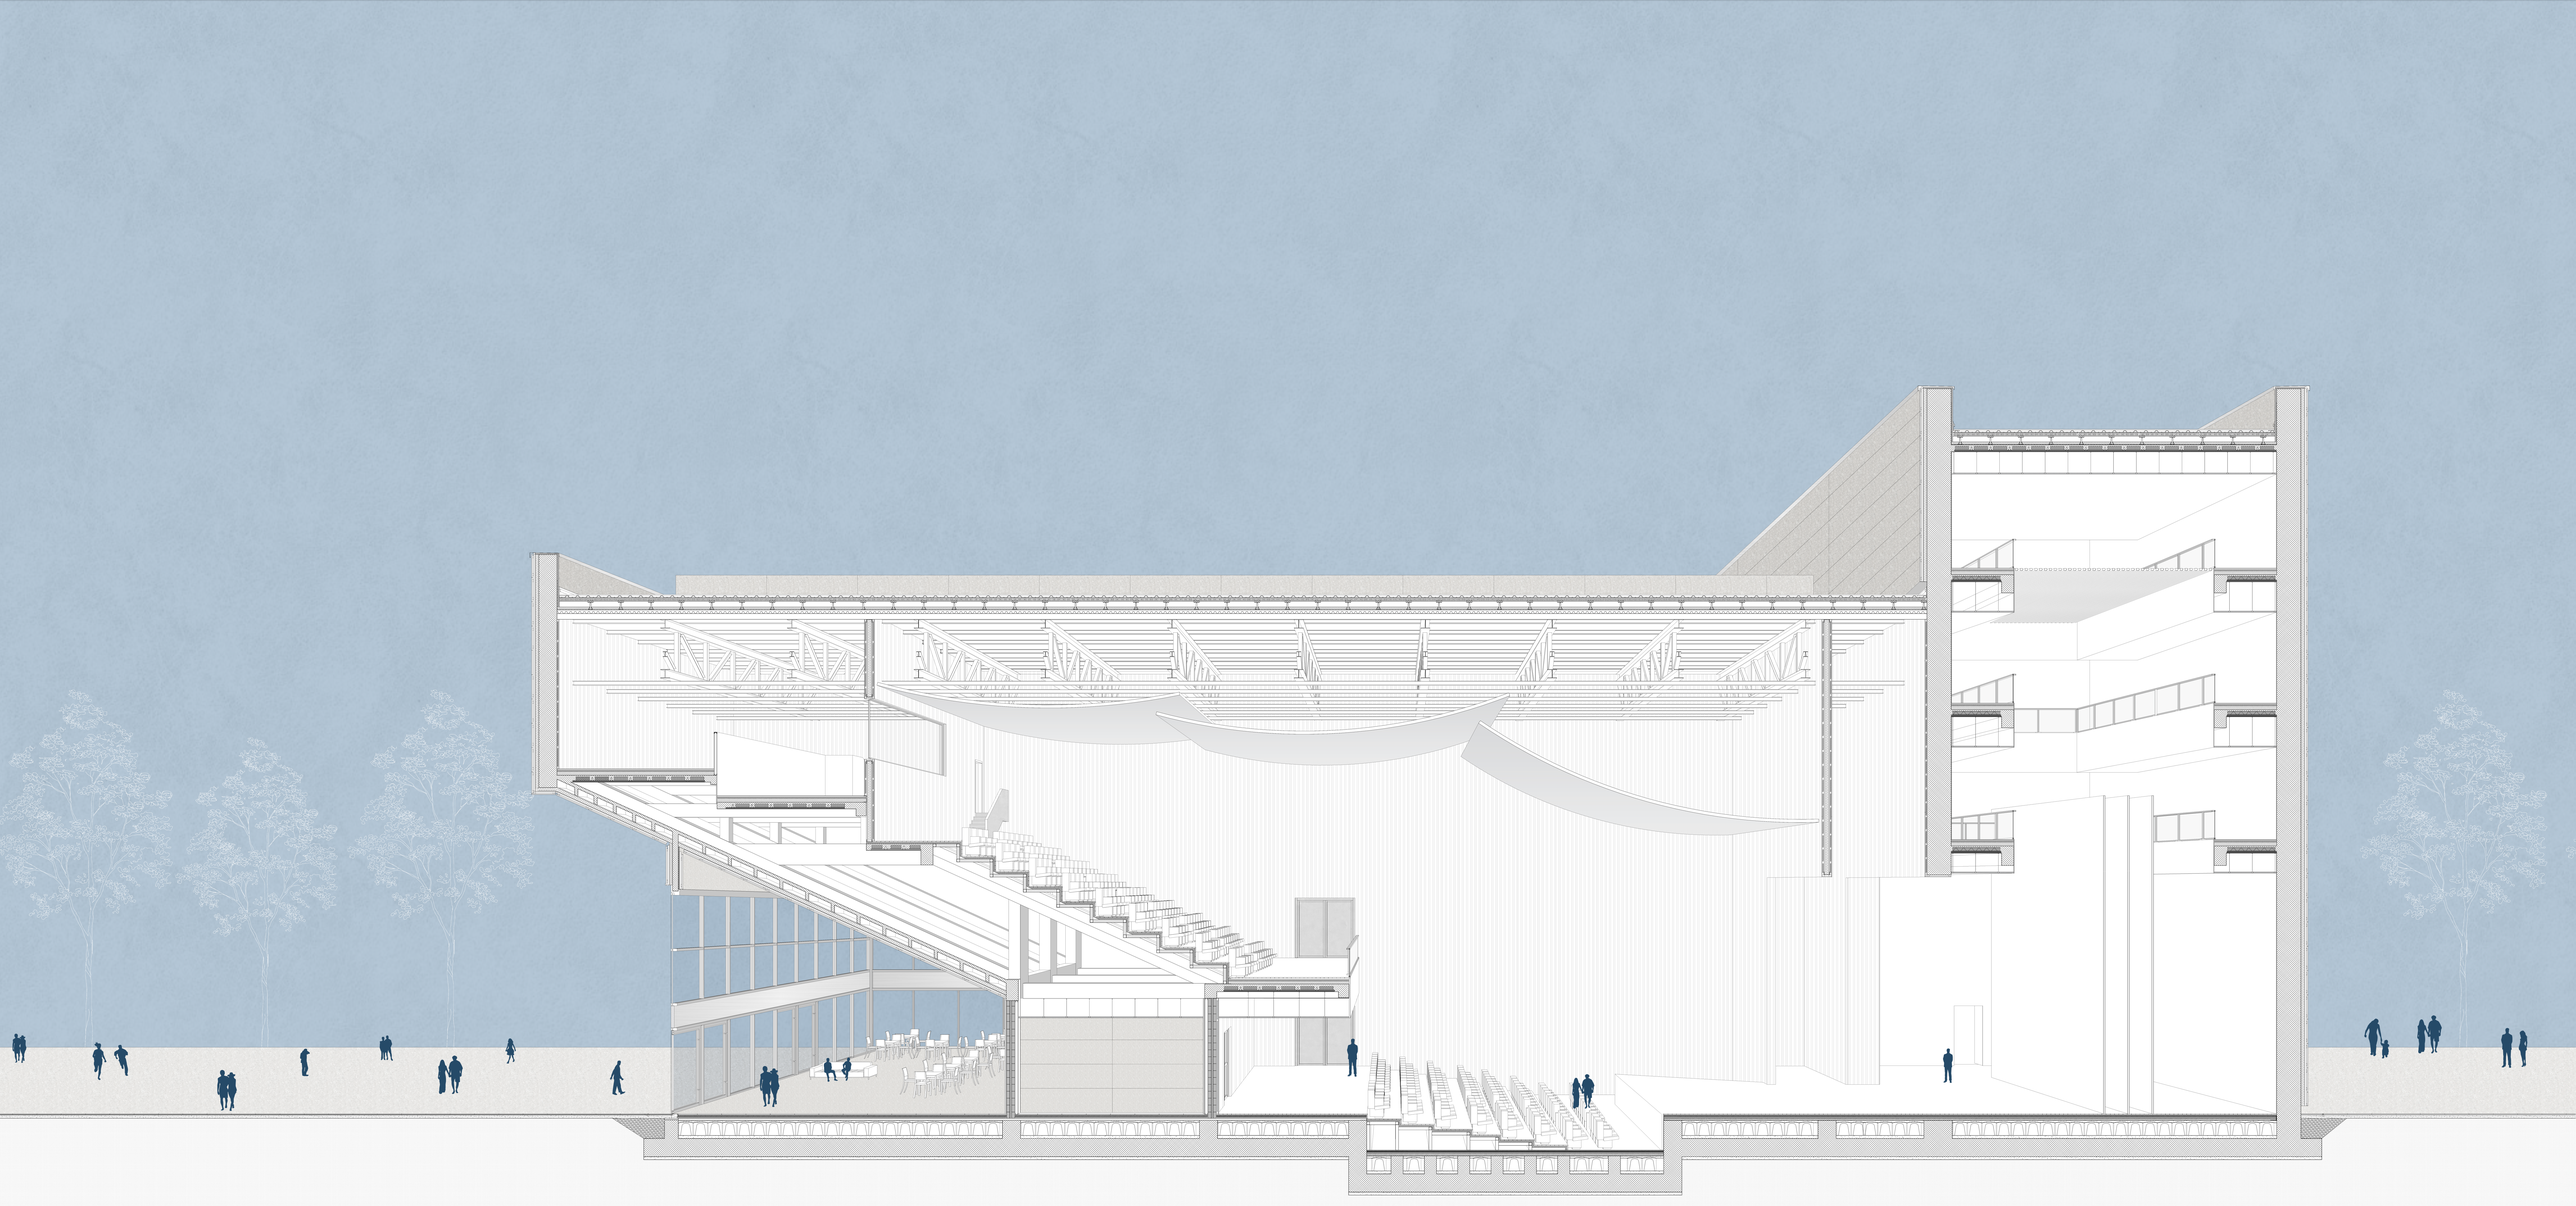

POLITECNICO MILANO 1863

Scuola di Architettura, Urbanistica e Ingegneria delle Costruzioni
Corso di Laurea Magistrale in Architettura delle Costruzioni
A.A. 2022 - 2023

Docenti: Tomaso Monestiroli, Vassilis Mpampatsikos,
Fulvio Re Cecconi, Paolo Oliaro, Paola Gallo Stampino

Studenti: Eleonora Bevilacqua 996558
Emanuela Conflitti 995078
Glen Saracì 996625

Tav. 9 scala 1:100