

ADATTAMENTO DELLE ROVINE ROMANE DI CAN TACO,  
Toni Gironès, Spagna, 2012

Intervento di adattamento del terreno da utilizzare per una rappresentazione volumetrica del tempio posto nella parte alta della roccia dell'Areopago.




CIMITERO DI IGUALADA,  
Miralles e Pinos, Spagna, 1994

Trattamento progettuale e naturalistico della pavimentazione in pietra e terra battuta stabilizzata da intendere lungo i percorsi previsti nel parco archeologico.



PASSERELLA DI PAIVA,  
Trimetrica architetti, Portogallo, 2015

Sviluppo dei percorsi naturalistici progettati che valorizzano i parametri ambientali e paesaggistici del parco archeologico utilizzando materiali ad impatto zero.

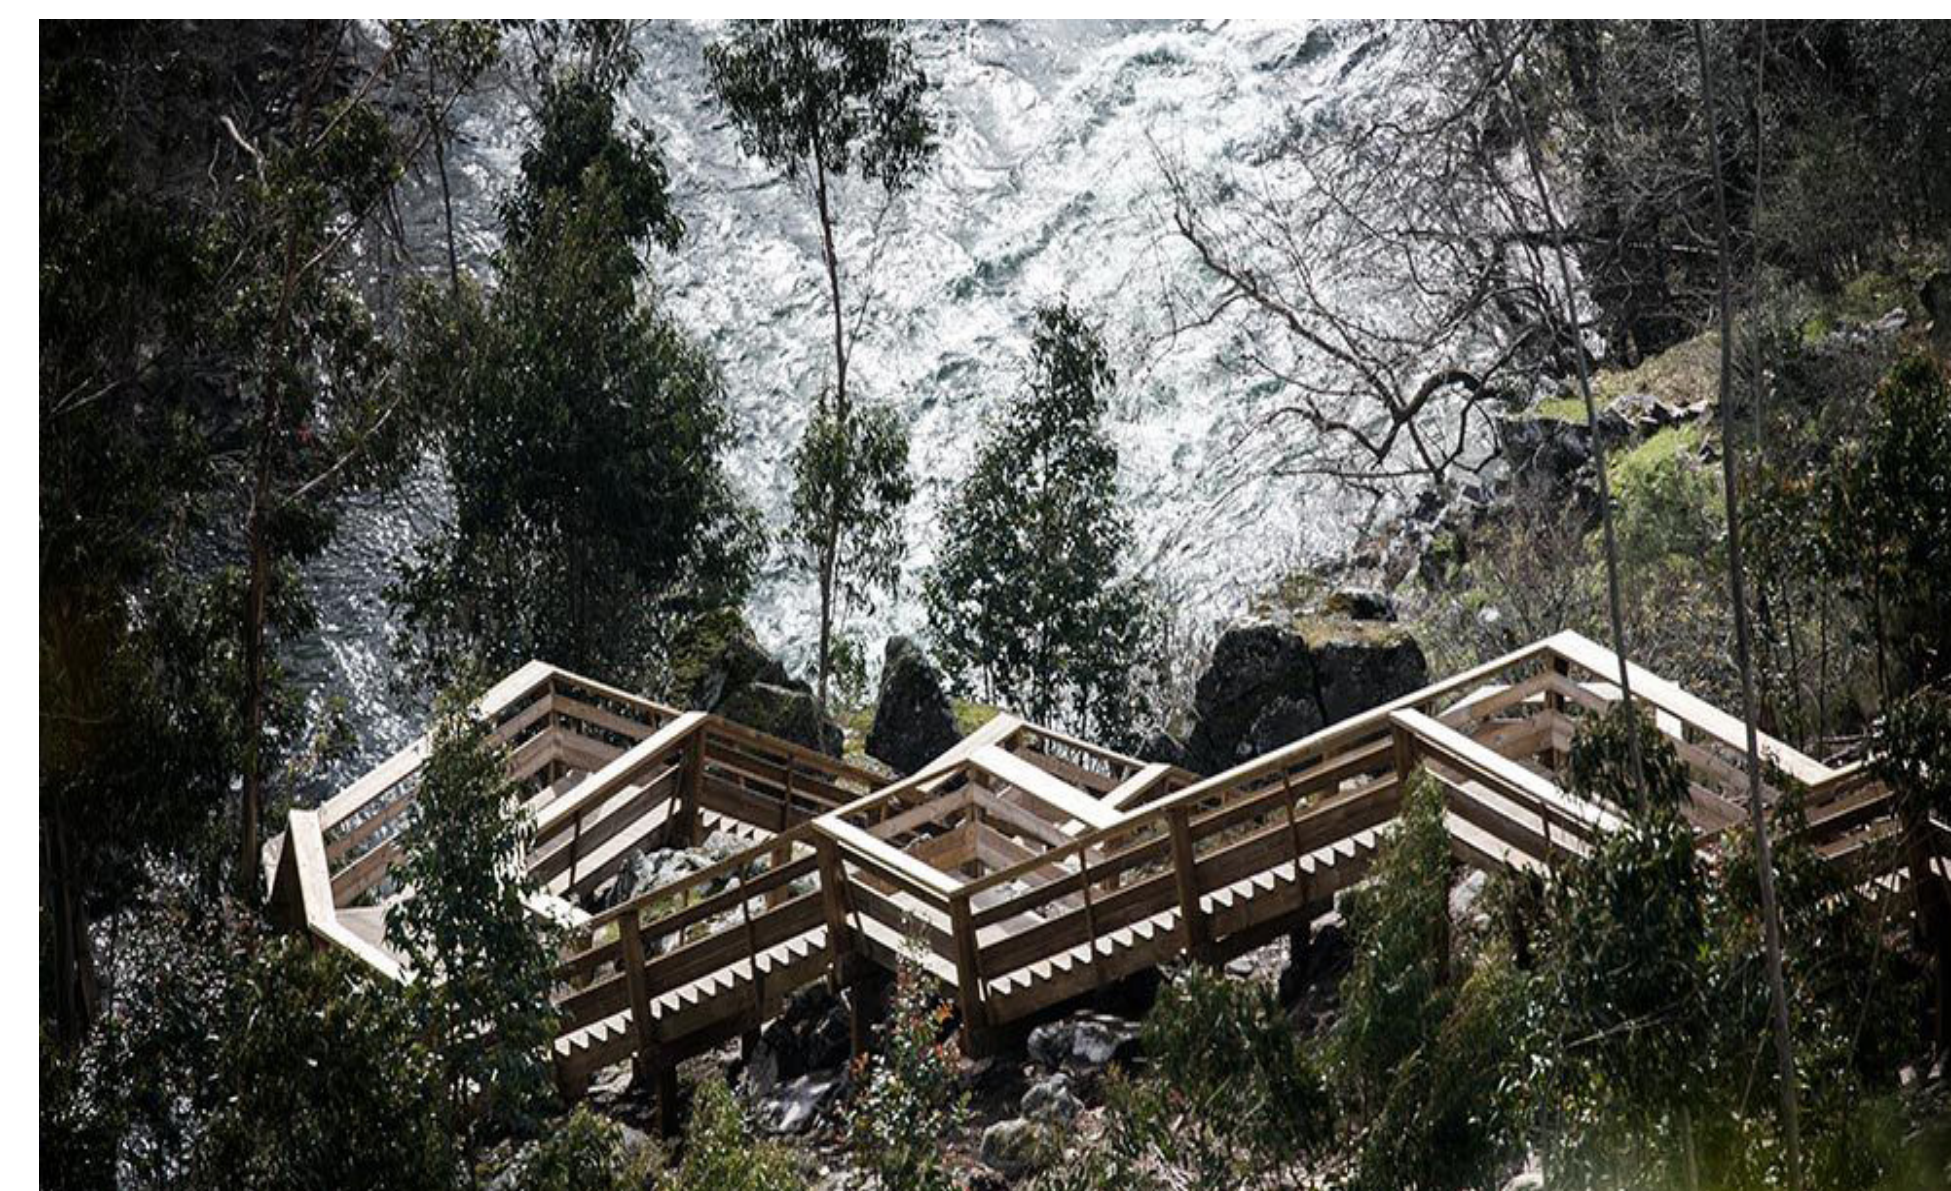

VIA KRUPP,  
Emilio Mäyer, Capri, 1902

Rampa da prevedere alle pendici dell'Areopago come punto di accesso alla parte alta che segue i criteri sull'abbattimento delle barriere architettoniche.

