


Piano Terra - Ingresso




Sezione A-A'

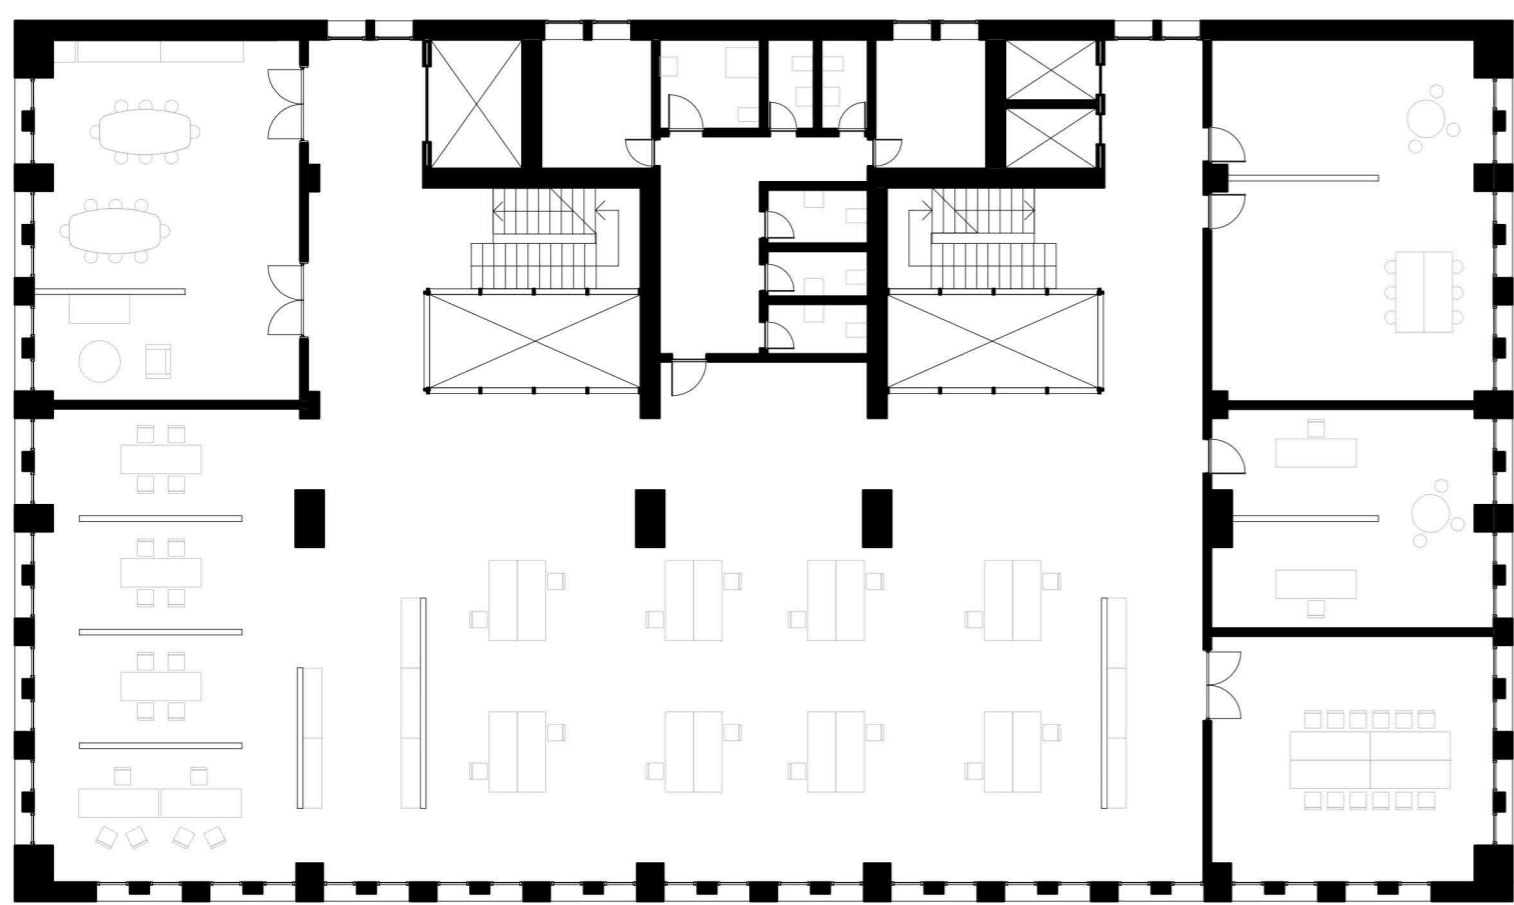


Piano Tipo - Uffici



Prospetto Ovest

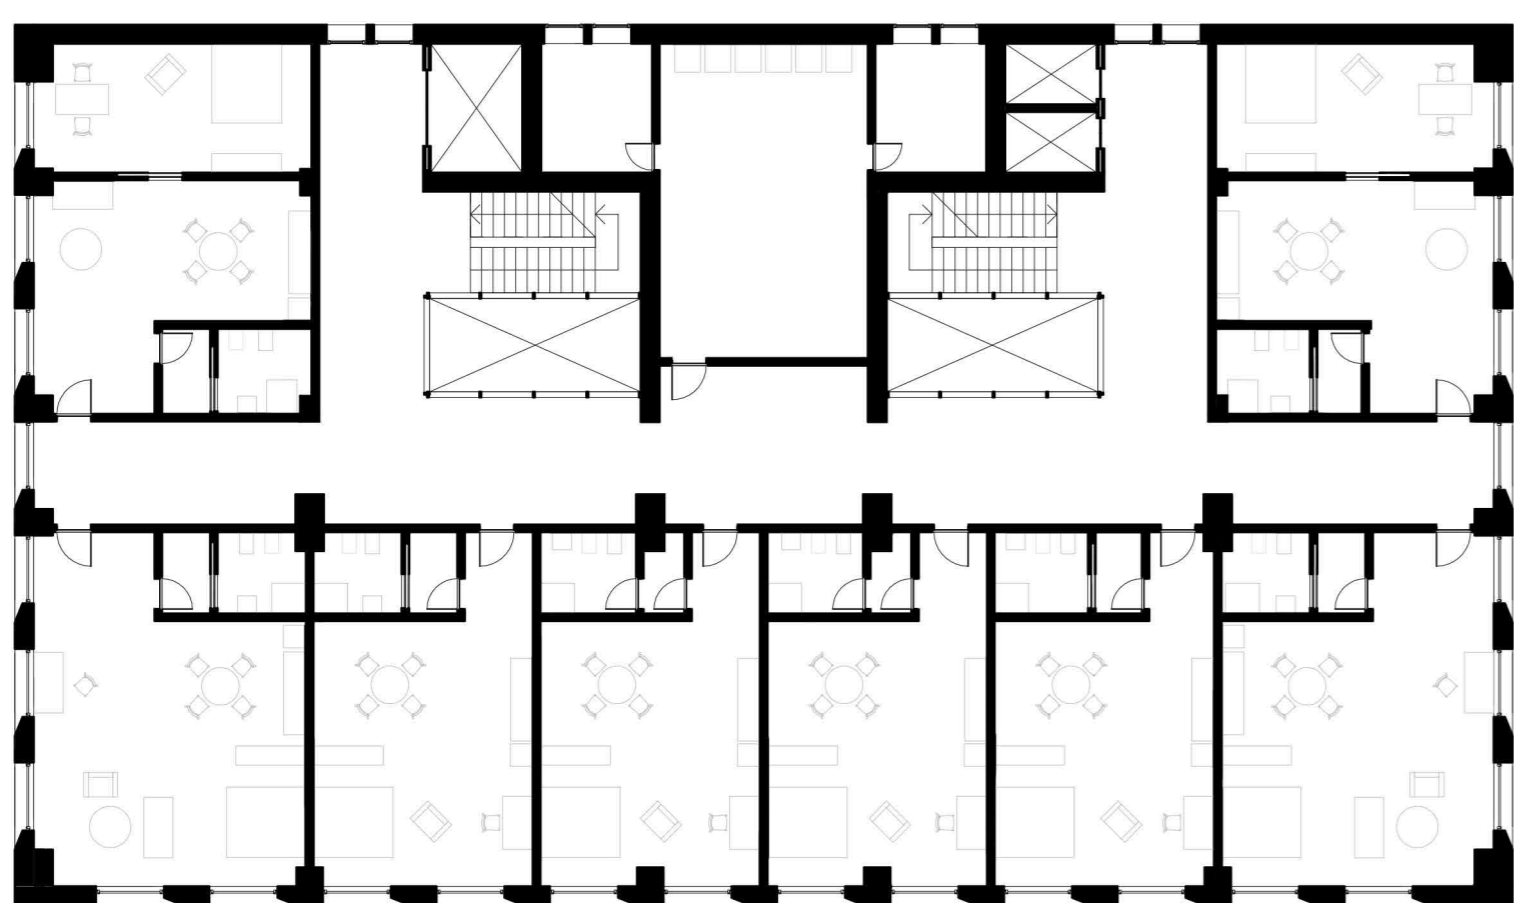

Piano Tipo - Foresteria

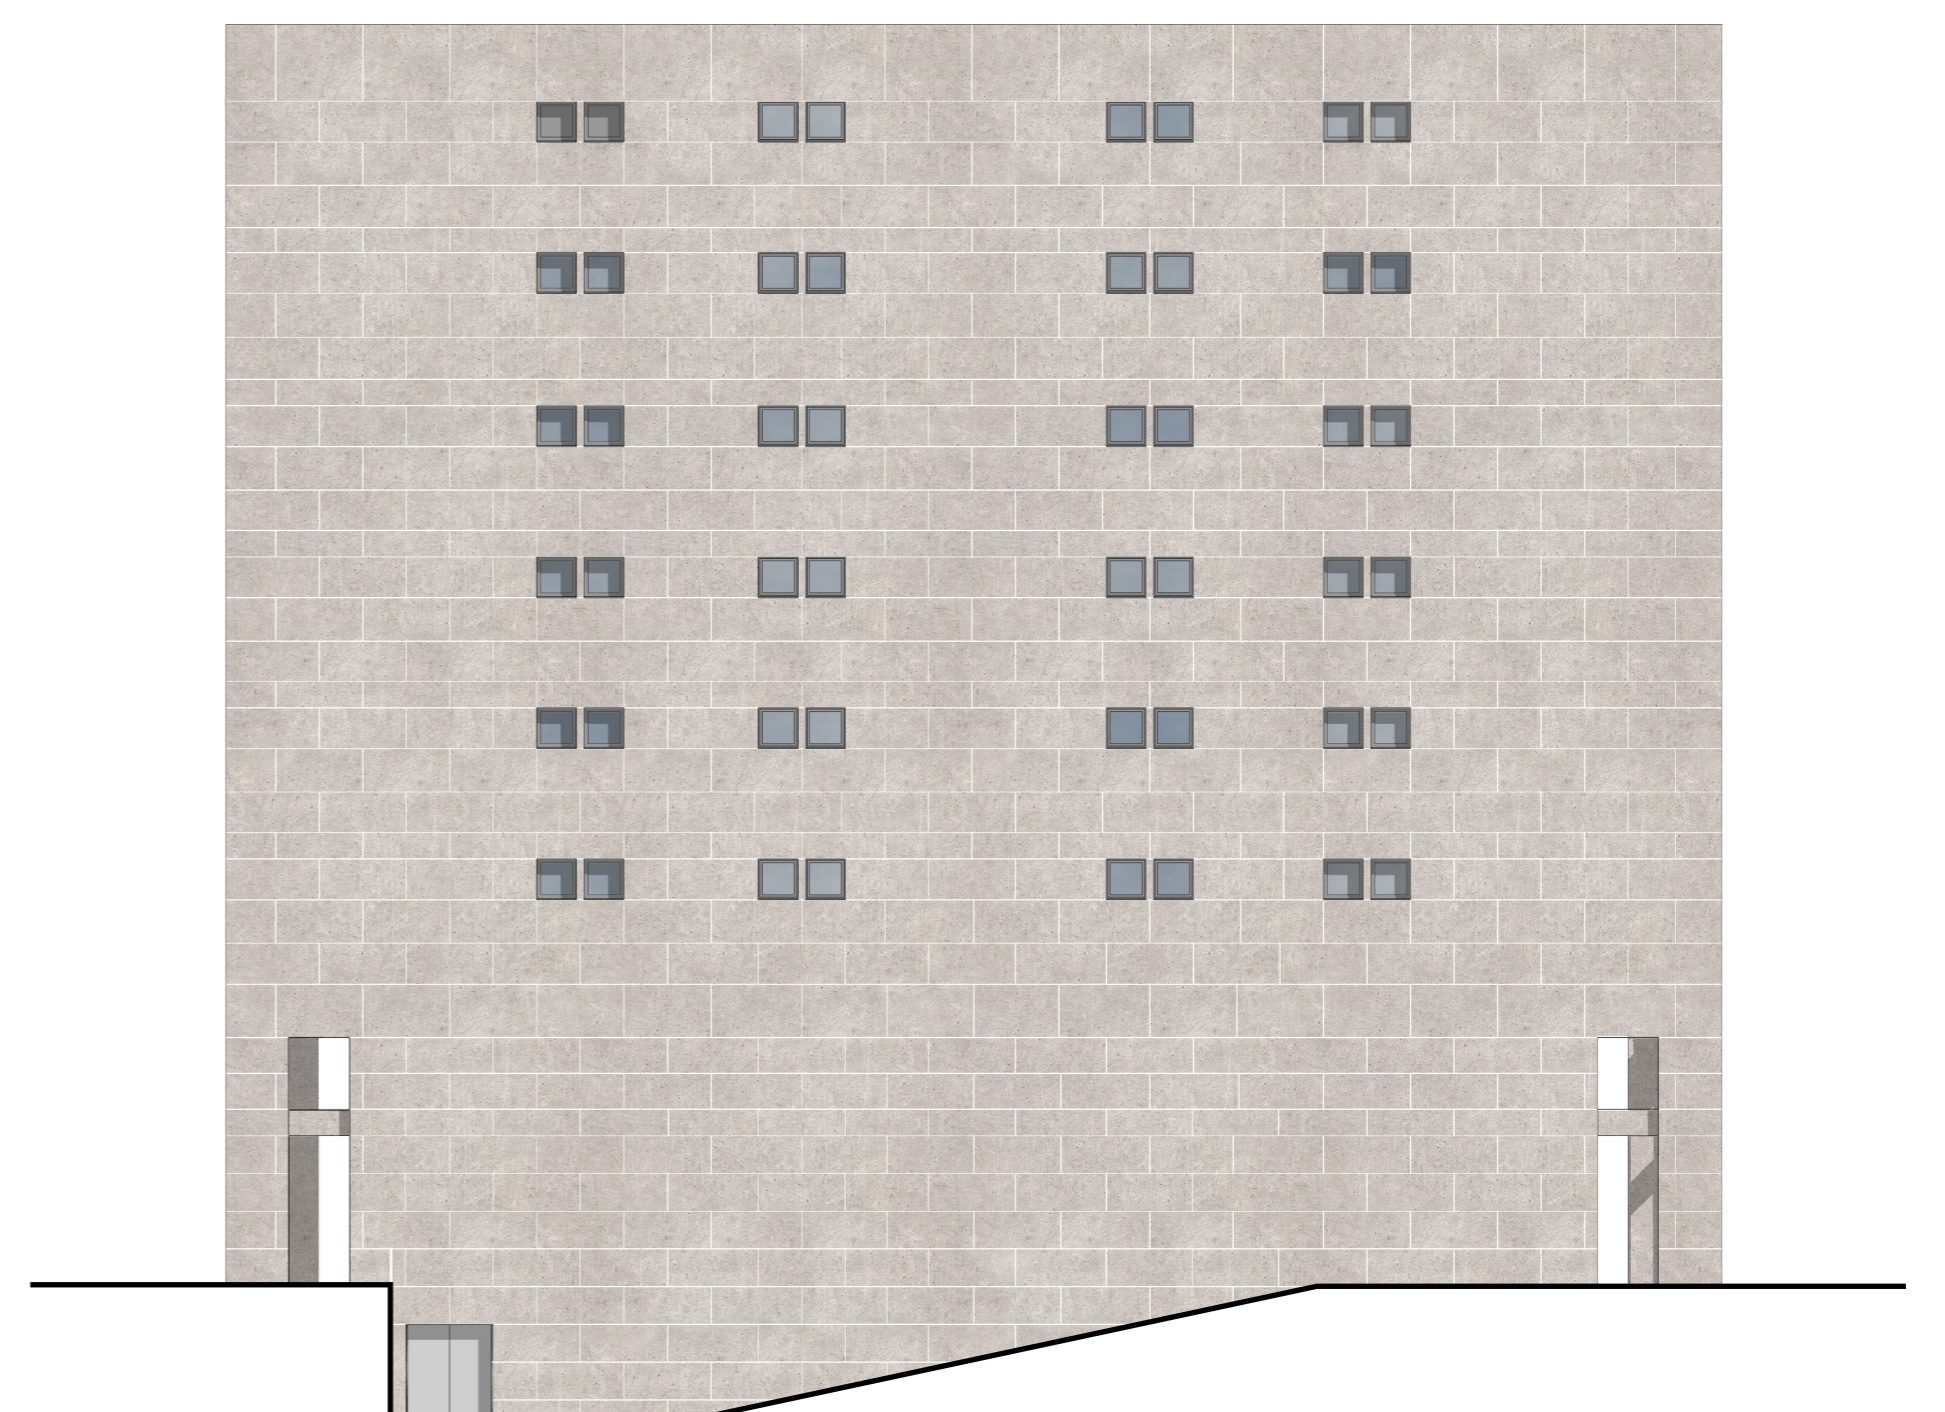

Prospetto Est