





Sistema del costruito 1:20.000

- 0 Ex Carcere Giudiziario di Monza
- 1 Palazzo del Comune
- 2 Palazzo dell'Arengario
- 3 Basilica di San Giovanni Battista - Duomo
- 4 Torre Viscontea
- 5 Cascinazza

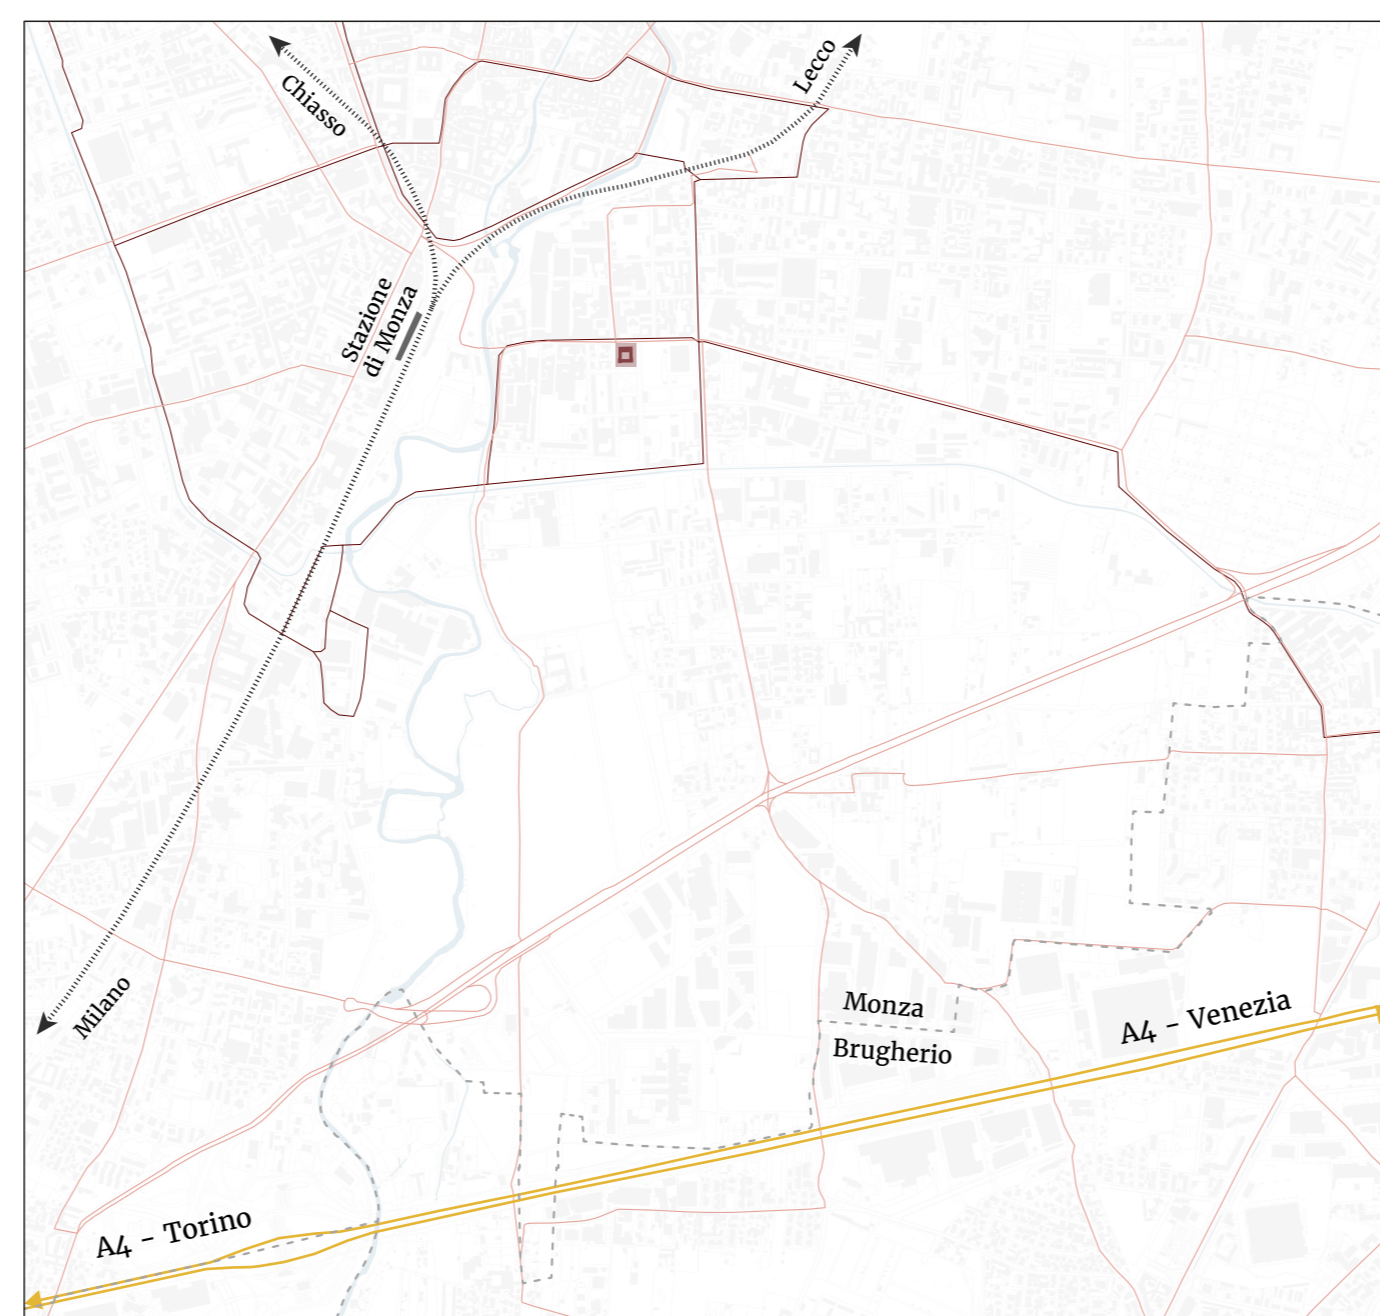

Sistema infrastrutturale 1:20.000

- Confine amministrativo Monza
- Rete autostradale
- Rete stradale urbana principale
- Rete ferroviaria
- Rete ciclopedonale

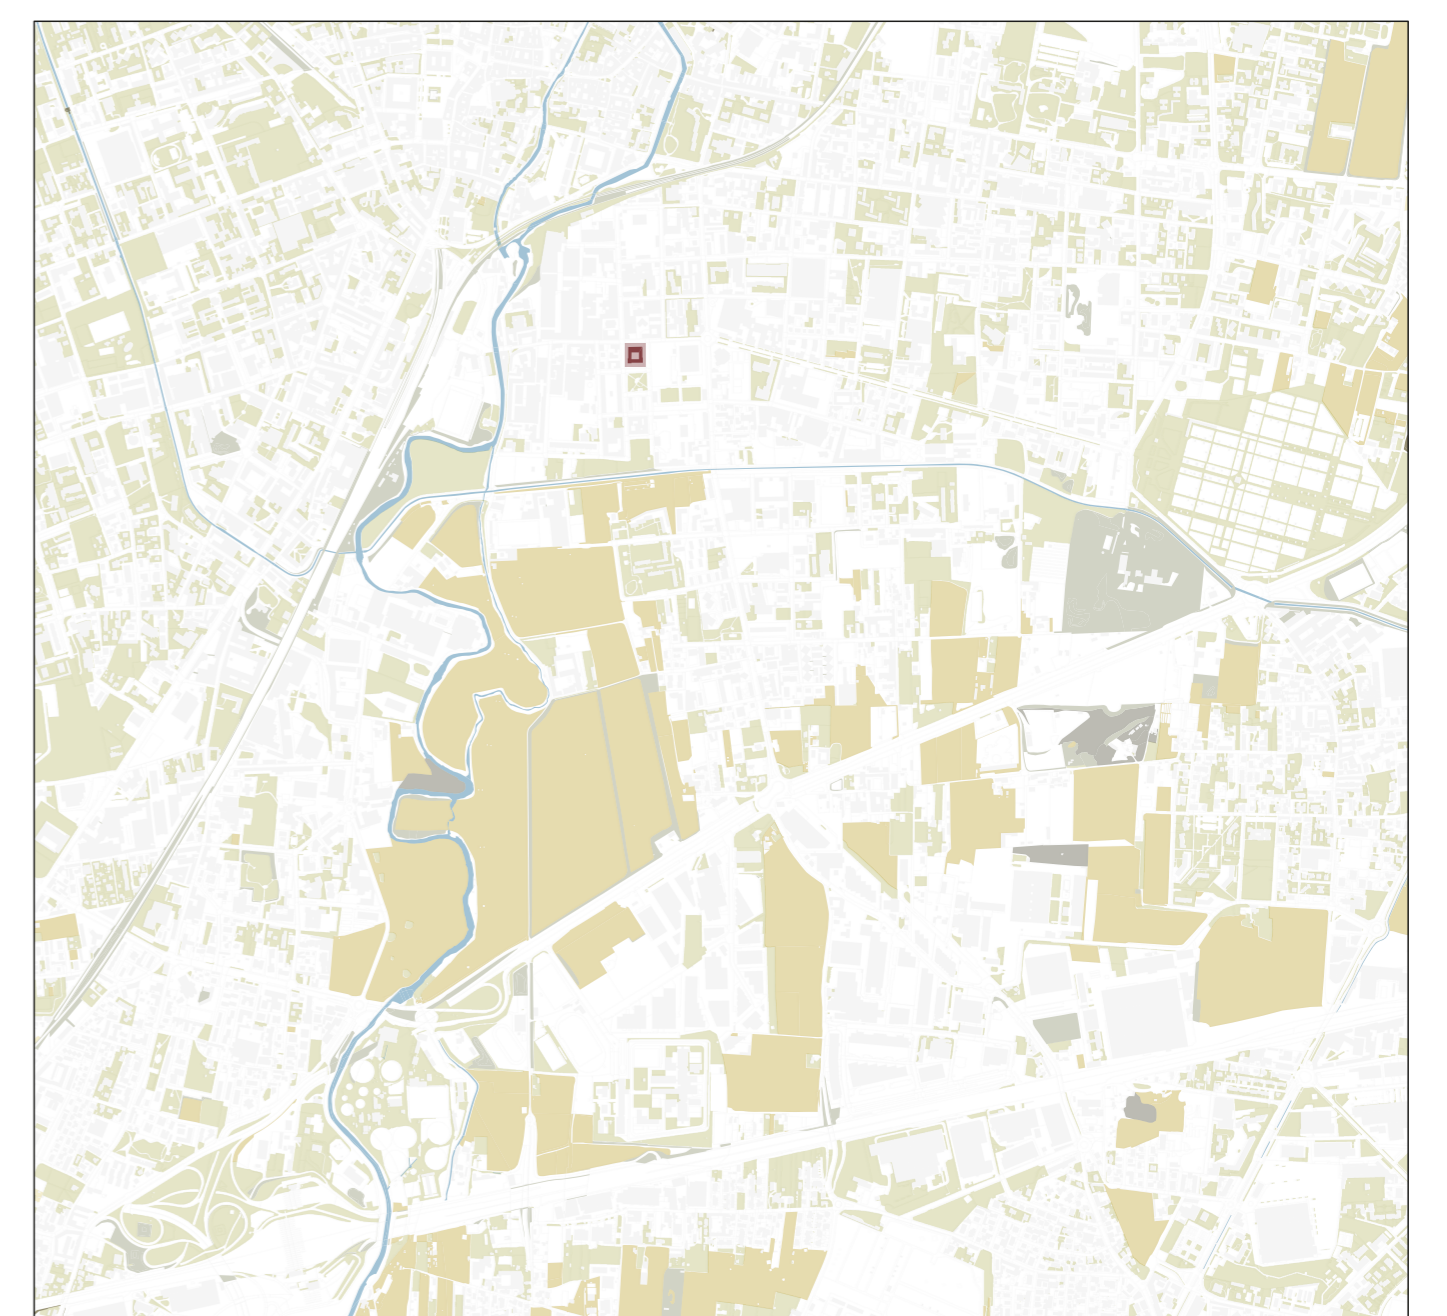

Sistema degli spazi aperti 1:20.000

- Verde urbano privato e pubblico
- Coltura agricola
- Verde di risulta
- Boschi