



1. Finitura in calcestruzzo sp. 35 mm
2. Massetto armato con rete metallica sp. 100 mm
3. Strato di livellamento in Cls sp. 50 mm
4. Vespaio a pezzatura decrescente verso l'alto sp. 350 mm
5. Piano di posa in c.a.
6. Massetto in c.a. sp. 100 mm
7. Vespaio areato con igloo sp. 500 mm
8. Massetto di completamento in cls con rete elettro saldata sp. 50 mm
9. Massetto impianti sp. 80 mm
10. Isolamento termico sp. 100 mm
11. Riscaldamento radiante sp. 60 mm
12. Massetto livellante sp. 40 mm
13. Pavimentazione interna sp. 20 mm
14. Soffitto in cartongesso sp. 6 mm
15. Pannello multistrato strutturale sp. 200 mm
16. Barriera al vapore sp. 5 mm
17. Isolante in polistirene espanso estruso sp. 100 + 100 mm
18. Telo di protezione in polietilene sp. 5 mm
19. Massetto per le pendenze sp. 55 mm
20. Guaina bituminosa impermeabile sp. 4 + 4 mm
21. Ghiaino di protezione sp. 55 mm
22. Battiscopa in lamiera
23. Finitura in cemento sp. 6 mm
24. Guaina bituminosa impermeabile sp. 5 mm
25. Massetto in cls sp. 50 mm
26. Canale con griglia sp. 100 mm
27. Piastrella in gres porcellanato sp. 10 mm
28. Malta cementizia impermeabile sp. 1 mm
29. Massetto per le pendenze sp. 120 mm
30. EPS di spessoramento ad alta densità sp. 70 mm
31. Guaina impermeabile bituminosa sp. 5 mm
32. Pannello multistrato strutturale sp. 200 mm

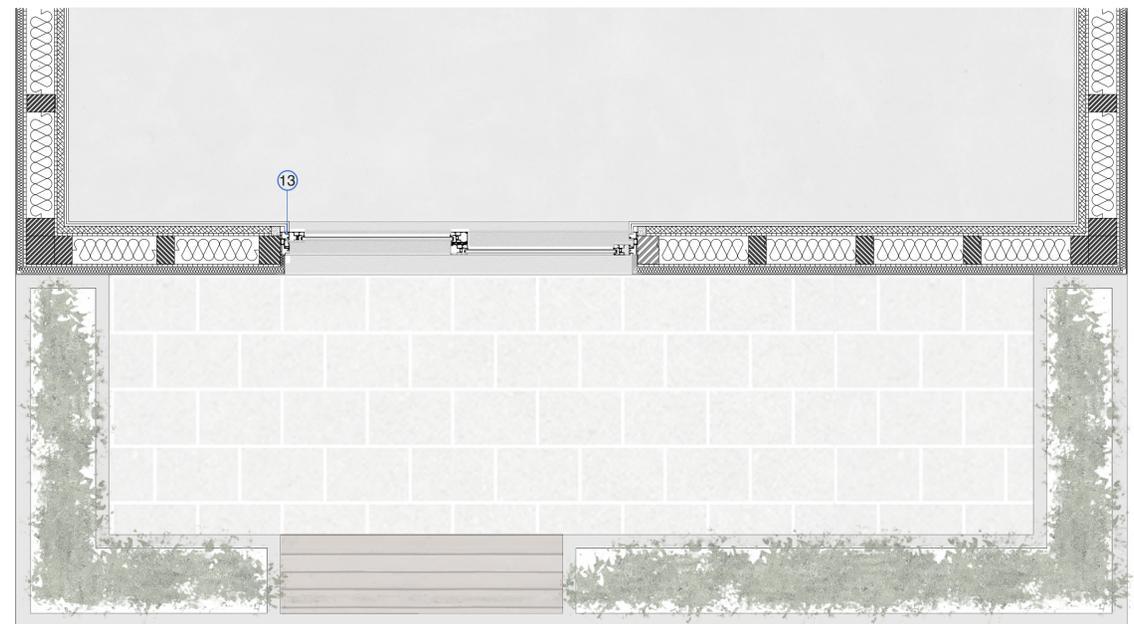

1. Pannelli di cartongesso + idropittura sp. 2x12,5 mm
2. Intercapedine per impianti / Isolante i fibra di canapa sp. 40 mm
3. Freno a vapore
4. Pannello OSB sp. 15 mm
5. Struttura in legno / Isolante in fibra di legno 160 mm
6. Pannello OSB
7. Isolante in fibra di legno porta intonaco densità 250 kg/m³ sp. 40 mm
8. Rasatura + Idropittura
9. Listello in legno
10. Profilo metallico
11. Serramento in alluminio doppio vetro apertura a battente/vasistas
12. Serramento in alluminio vetro singolo apertura a battente
13. Serramento in alluminio doppio vetro apertura scorrevole

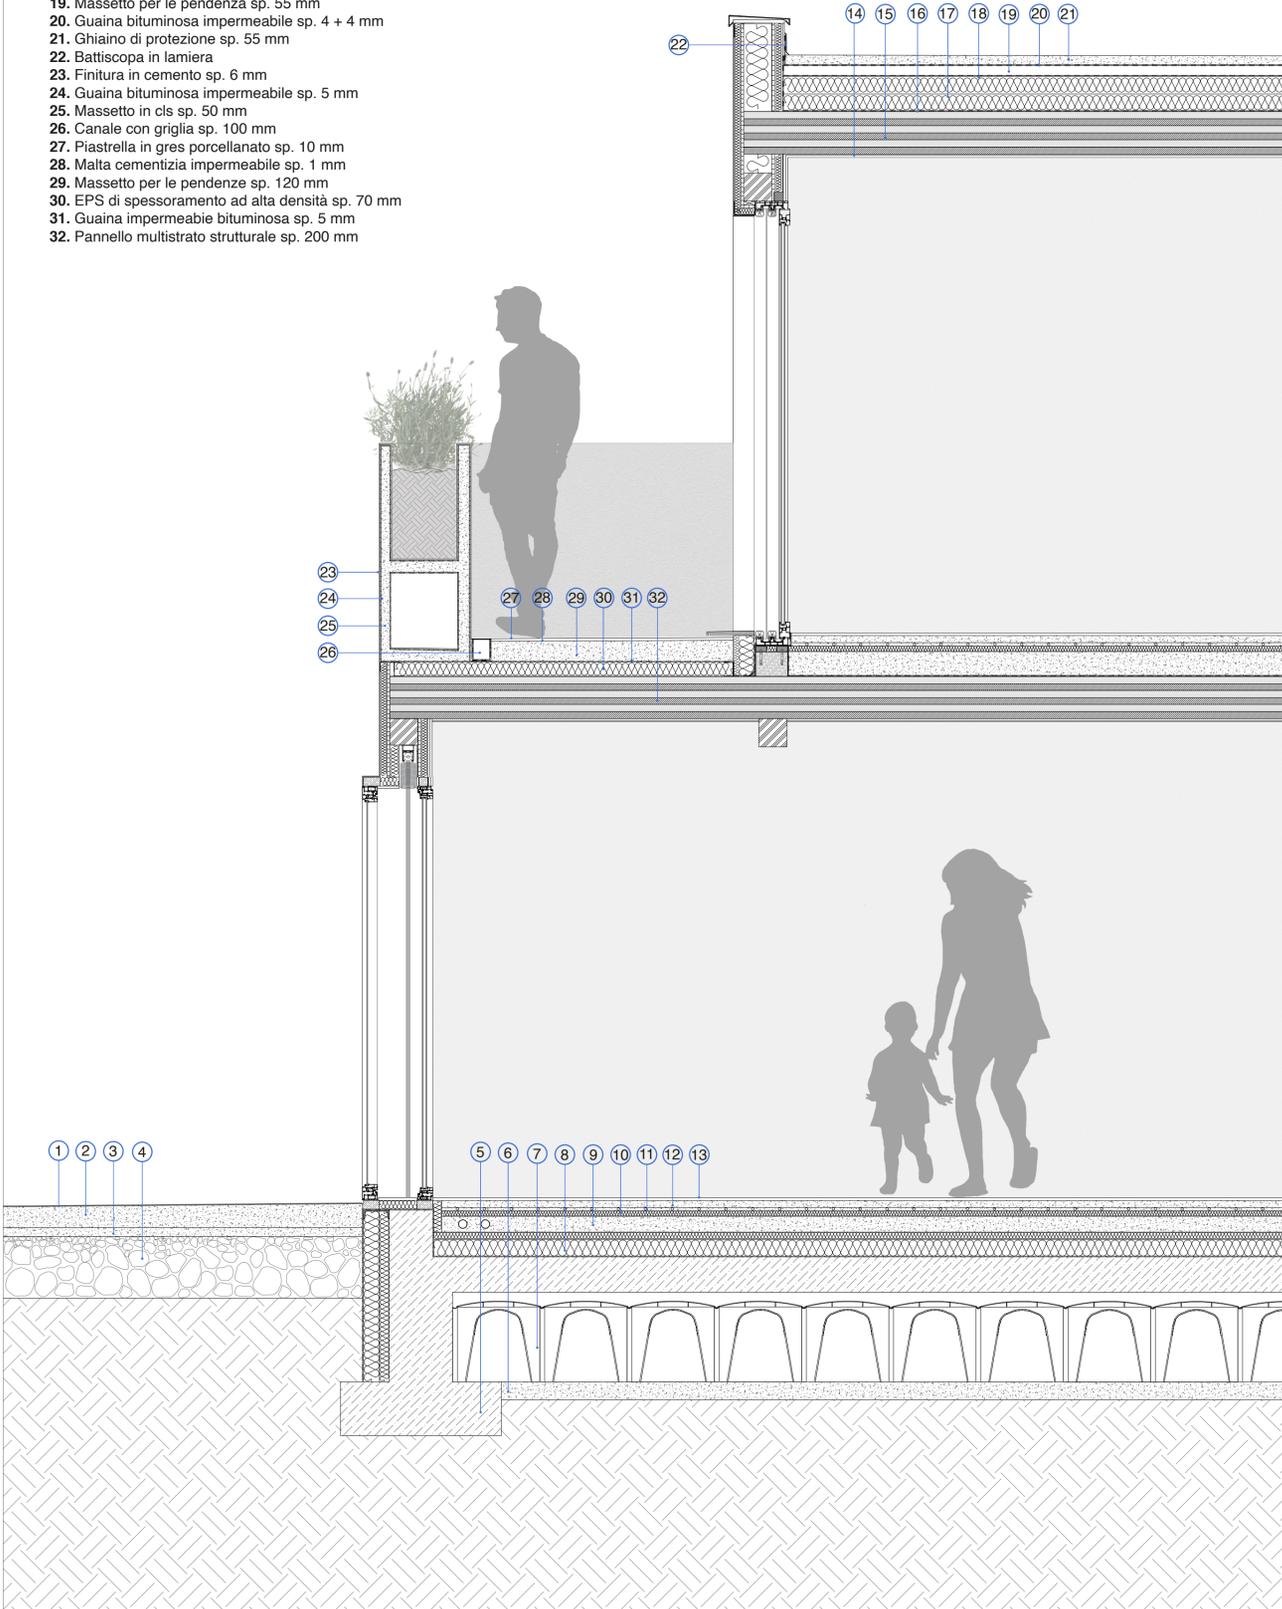