



CONTINUITÀ AMBIENTALE

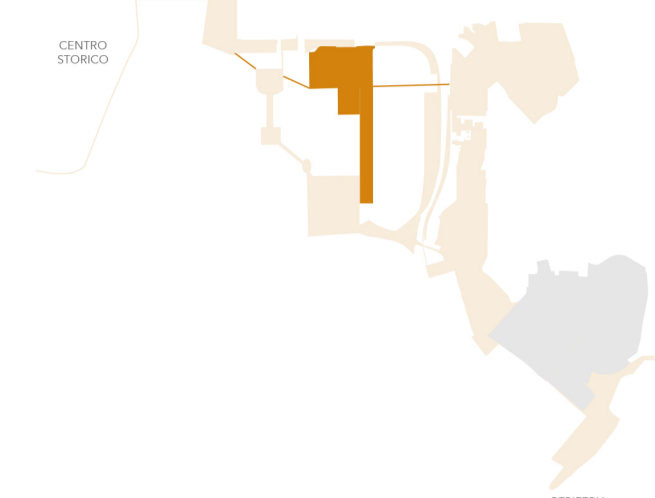


L'area di progetto si propone come punto di consolidamento del corridoio ecologico attraverso l'espansione dell'area di progetto in parte del parcheggio dei mercati generali per la formazione di un grande parco urbano di separazione tra l'area produttiva e la zona residenziale.

VUOTI E ASSI

CONNESSIONI CON LA CITTÀ E TRA LE AREE

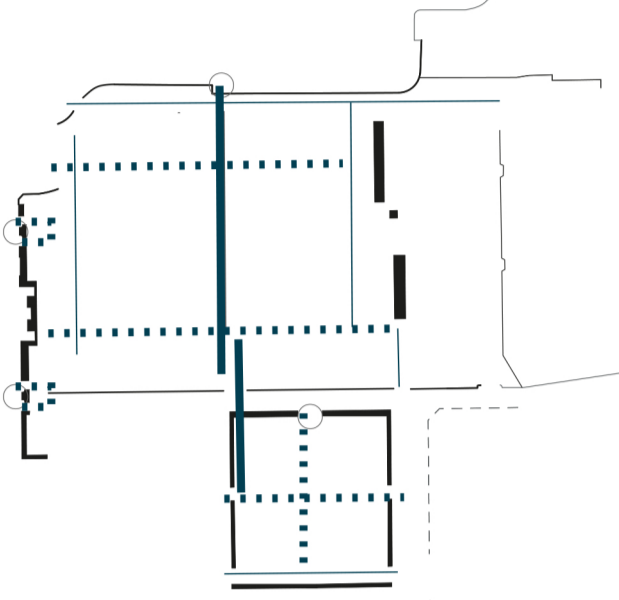

DISTINZIONE TRA SPAZI MINERALI E VEGETALI

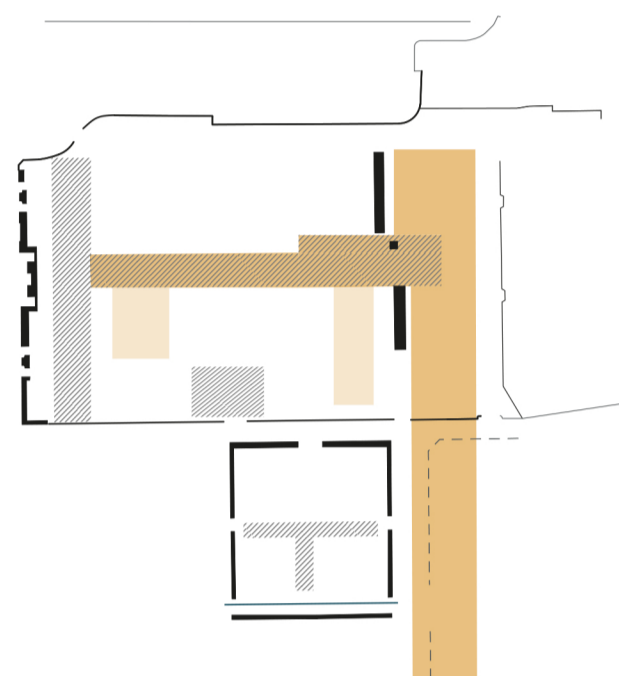


SINTESI STRATEGICA
Scala 1:5000

- corridoio ecologico
- corridoio ecologico di progetto
- connessioni ecologiche di progetto
- soglie di ingresso
- allineamenti
- assi principali di quartiere
- assi secondari di quartiere
- spazi pubblici principali
- edifici riattivati
- ritmo edifici di progetto

valorizzazione del percorso Nord-Sud e formazione di sistema di spazi aperti che dal tessuto più denso accompagna verso il parco pubblico

MODELLO 1:2000

PERMANENZE

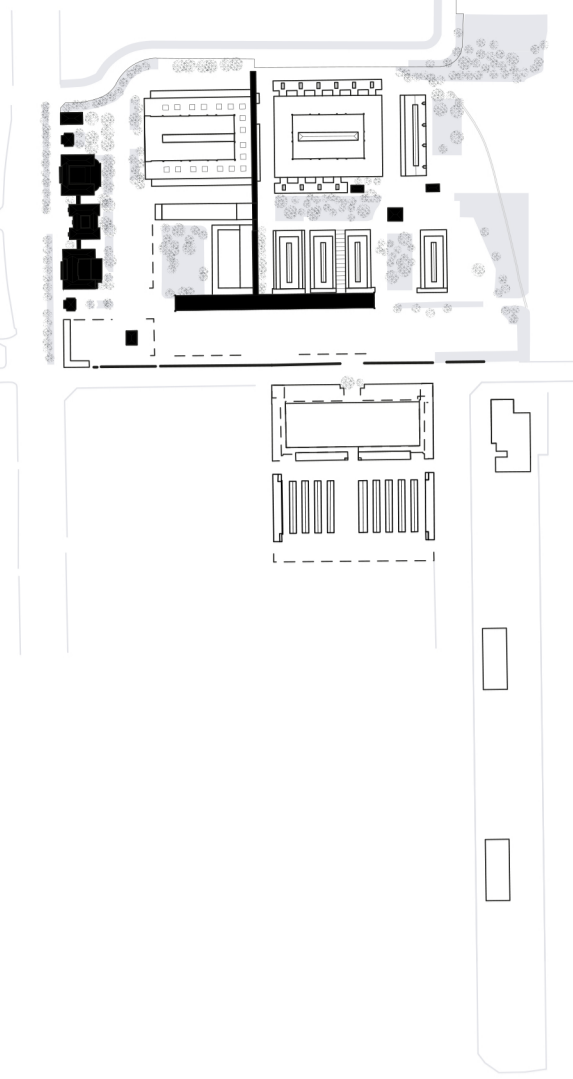


conservazione e valorizzazione degli edifici e cunei verdi fondamentali al riconoscimento della morfologia originaria dell'impianto

FASCE FUNZIONALI




corrispondenza tra ripetizione tipologica e fasce funzionali

FASCE E RITMI

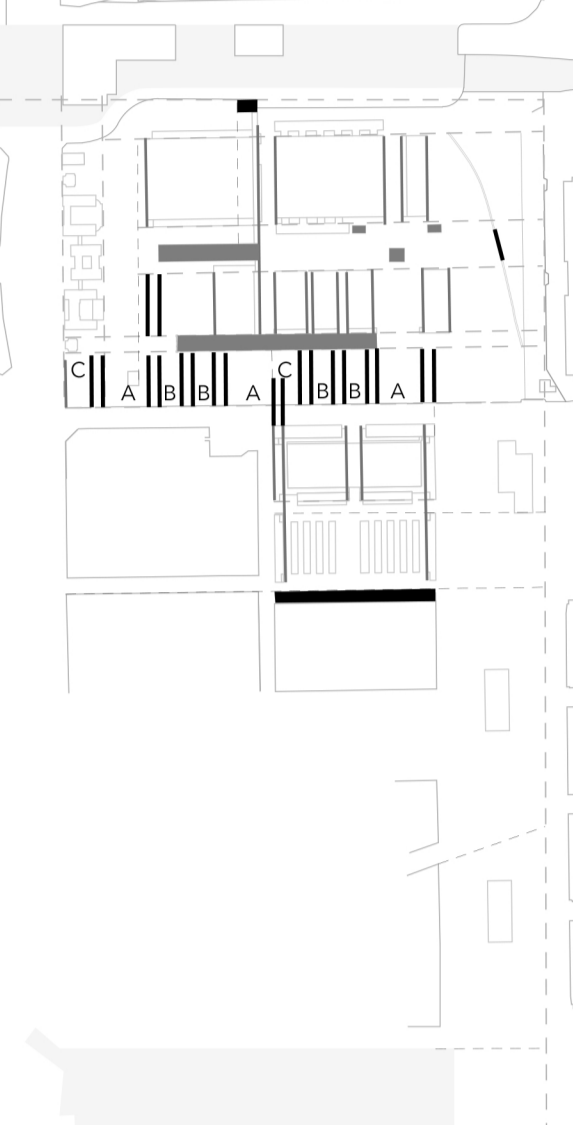

ritmo indipendente più denso per l'area residenziale

MARGINI E ACCESSI

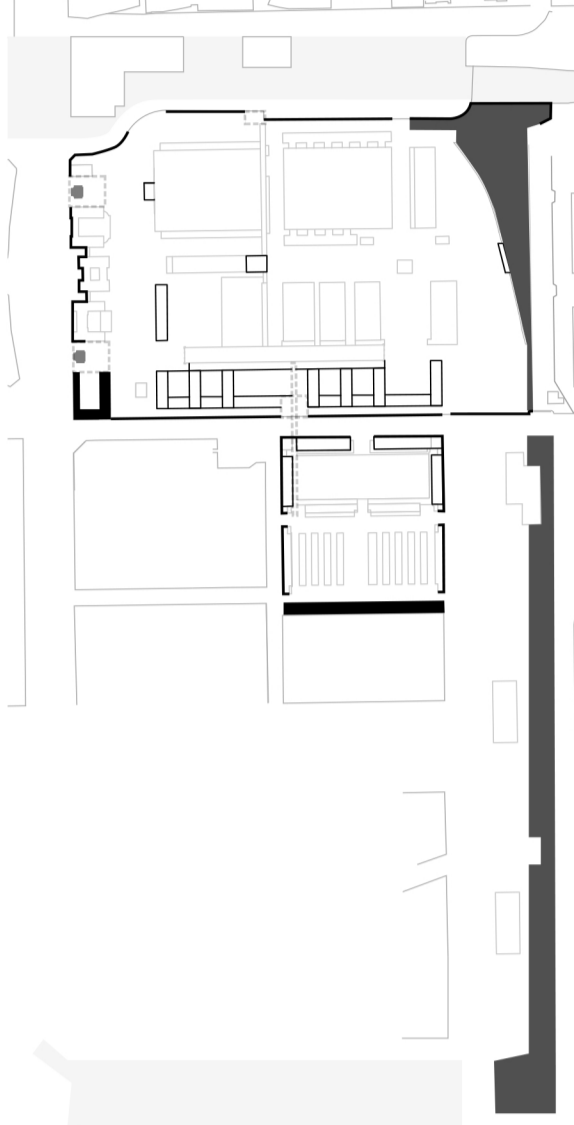

conservazione di limiti originali e nuovo limite vegetale verso Est

USI E FUNZIONI

1. servizi ATS e ambulatori pubblici
2. servizi amministrativi Milano semplice
3. servizi sociali pubblici
4. associazioni culturali
5. Ex 12 affine del riuso e riciclo
6. Ex 20 mercato del riuso e riciclo
7. Ex 25 mercato del riuso e riciclo
8. amministrazione EX e residenza
9. servizi di gestione e informazione di quartiere
10. residenziale sociale per anziani
11. residenziale
12. residenza laboratorio
13. servizi commerciali e di quartiere
14. galleria coperta
15. coworking e start up
16. per e bike sharing
17. residenza temporanea
18. centro di compostaggio di quartiere
19. gestione del parco e degli orti
20. playground ludico
21. zona salute e relax
22. temporanea per lavoratori e ricercatori
23. giardino fiorito
24. specchio d'acqua e piattaforma eventi
25. playground sportivo
26. orti urbani
27. vasca di laminazione
28. bosco

STUDIO DELLE PROIEZIONI SOLARI
1:5000

