



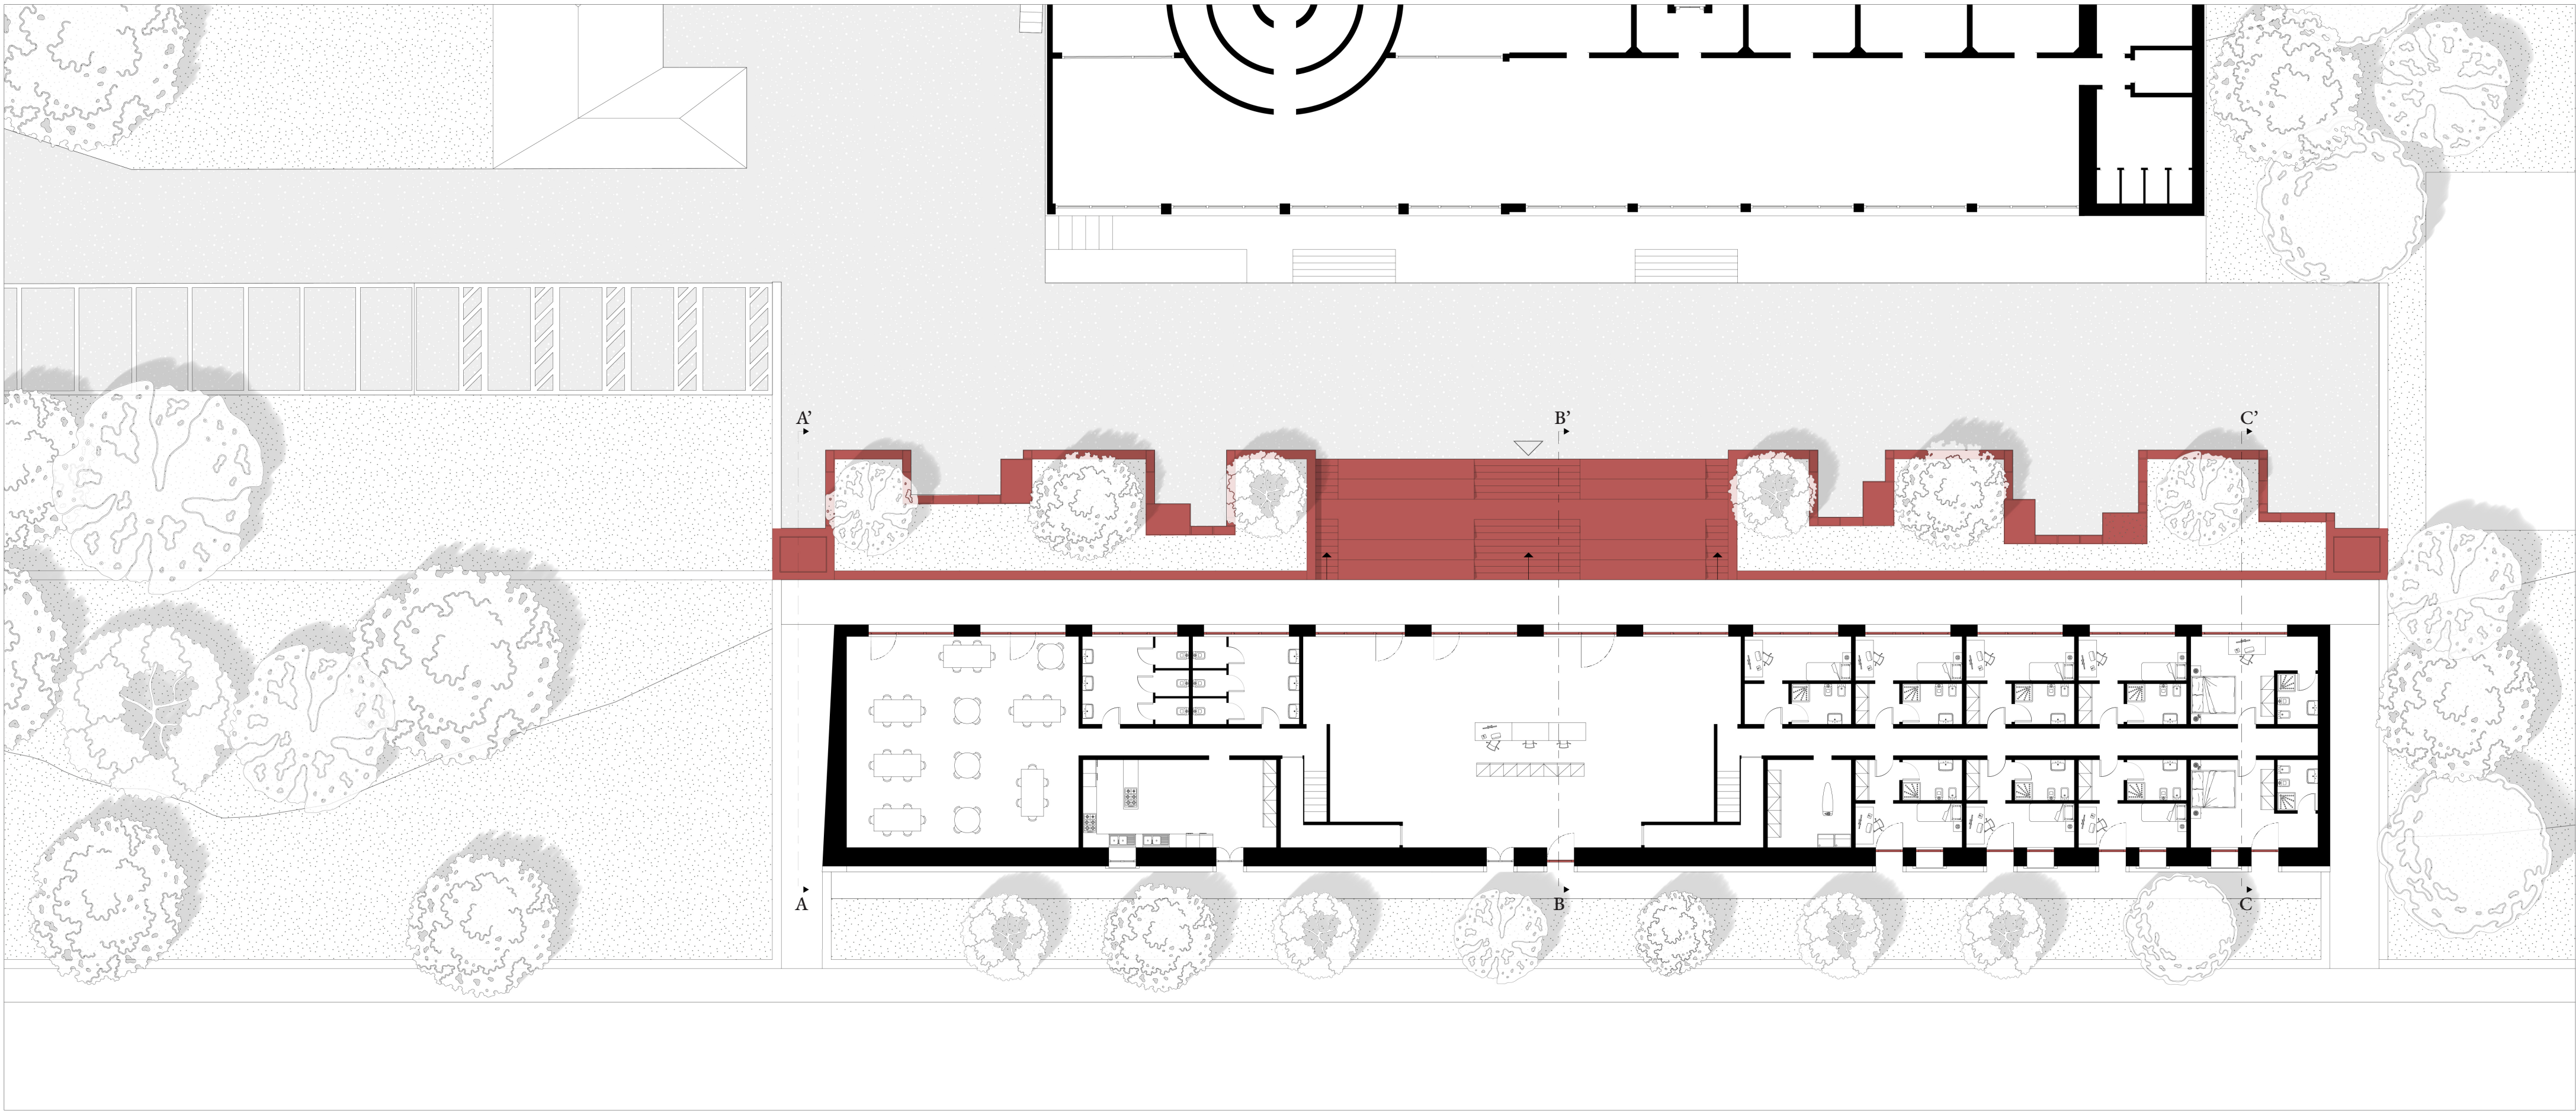


Pianta Piano Terra

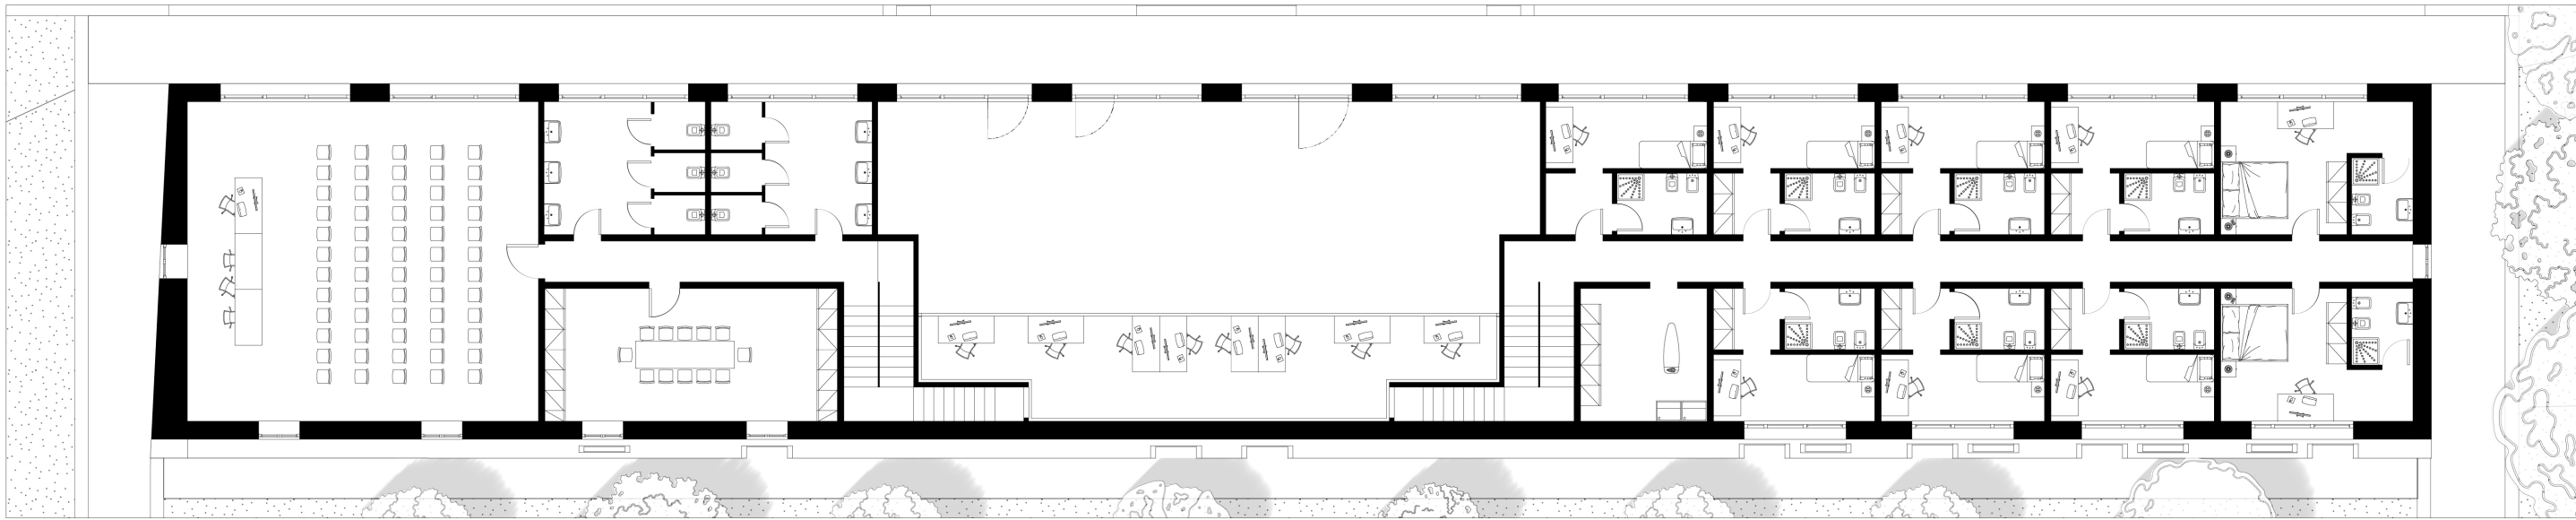


Pianta Piano primo




Prospetto Nord-Est

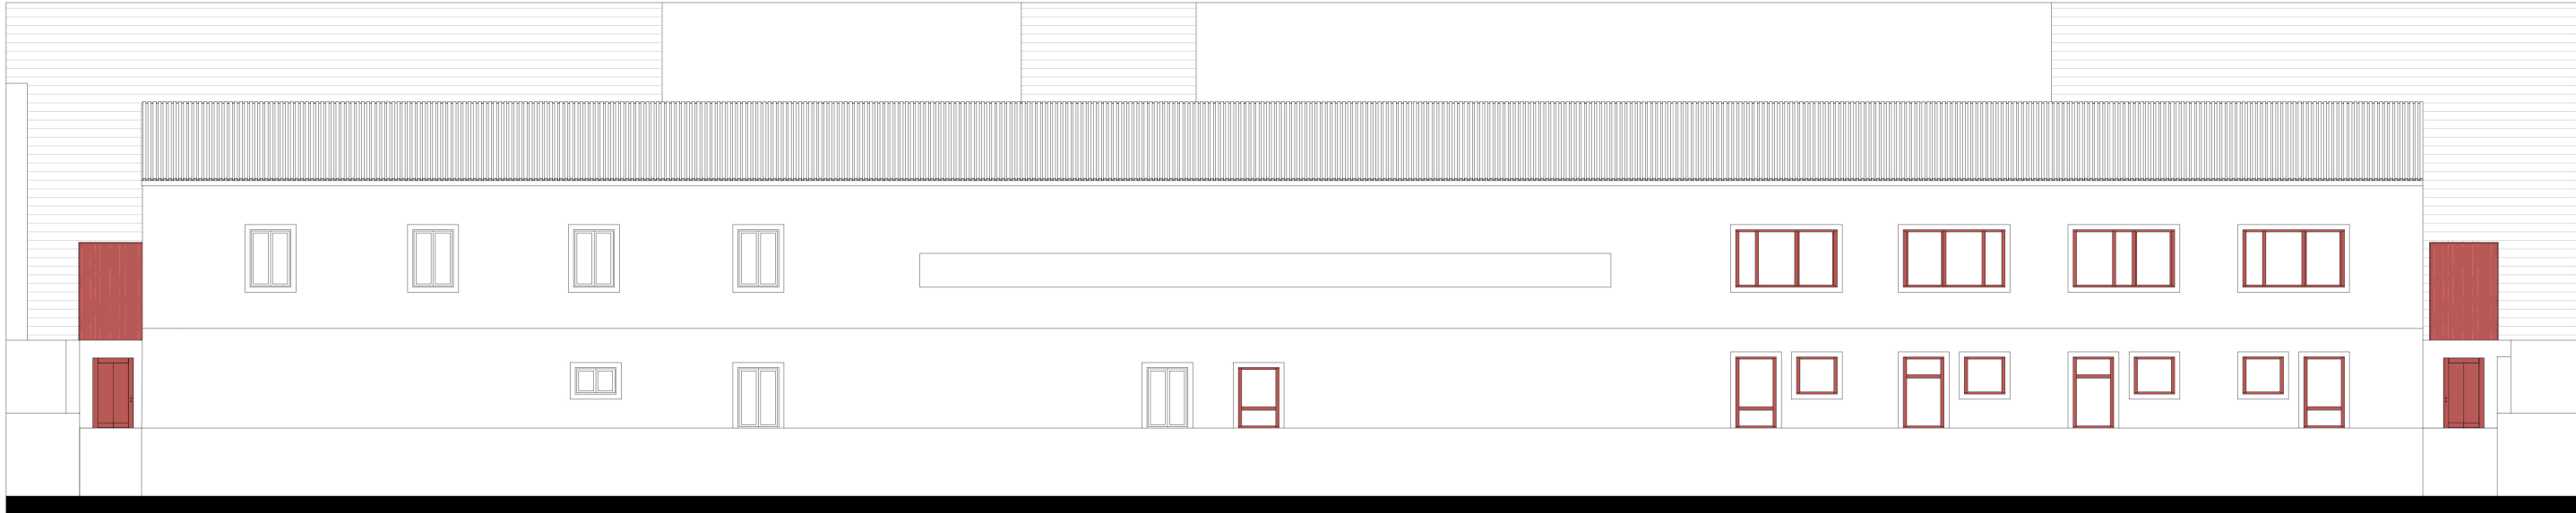


Prospetto Sud-Ovest

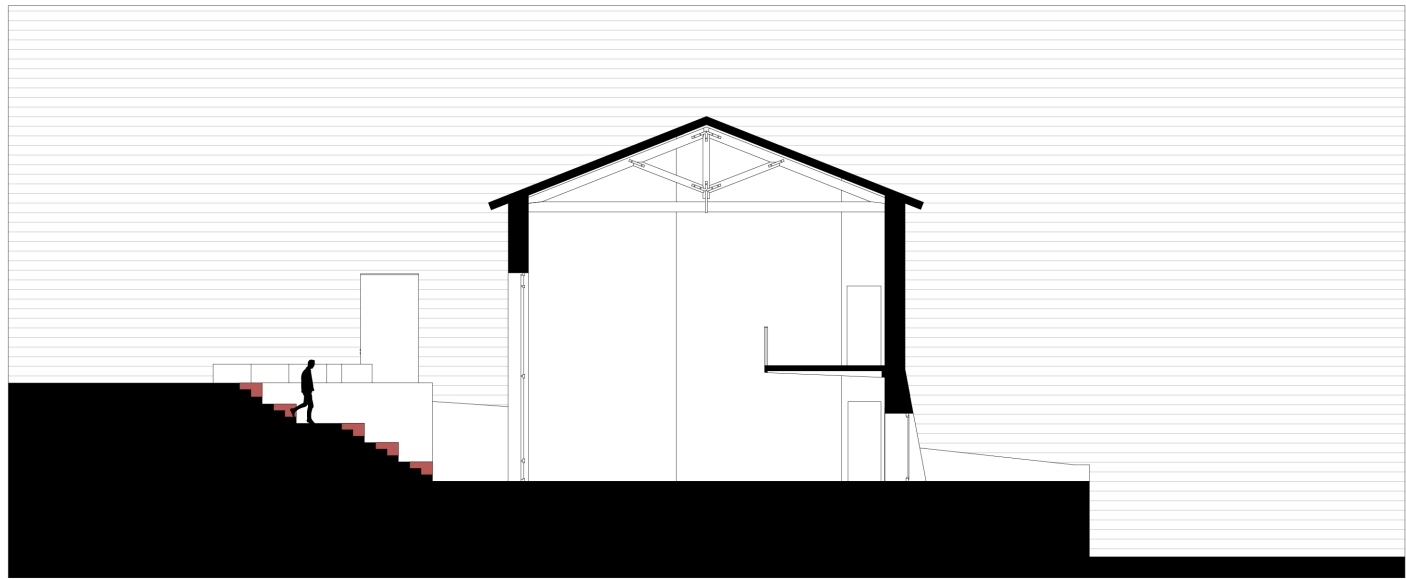

Sezione B-B'

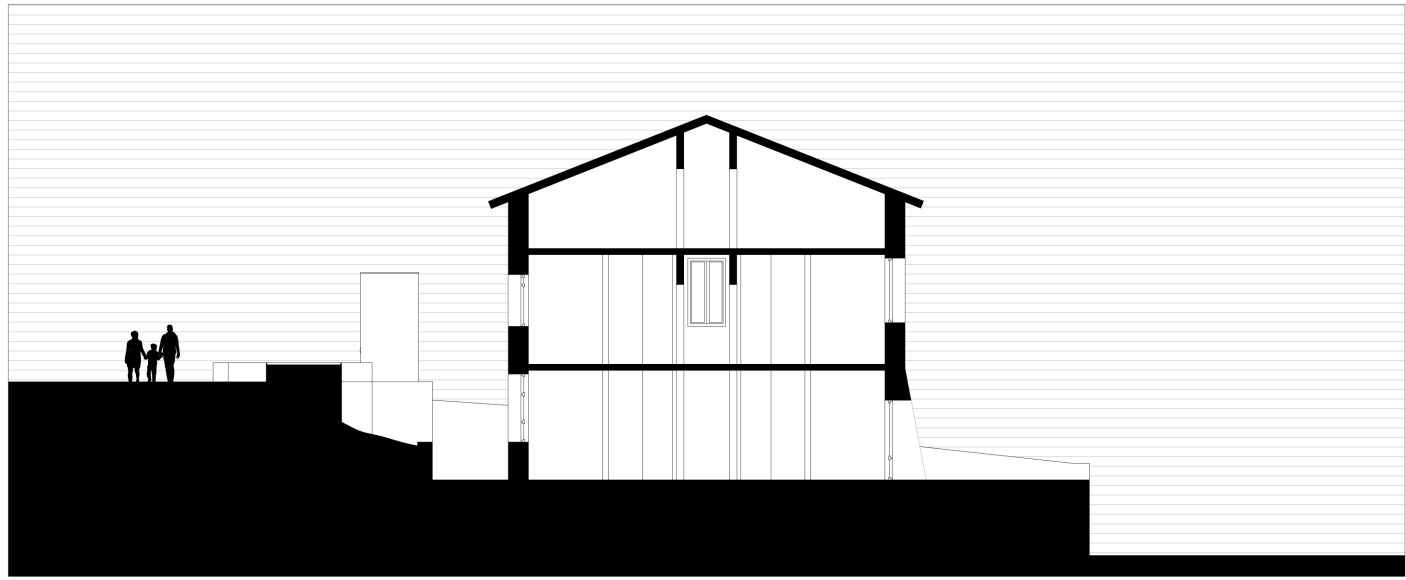

Sezione C-C'

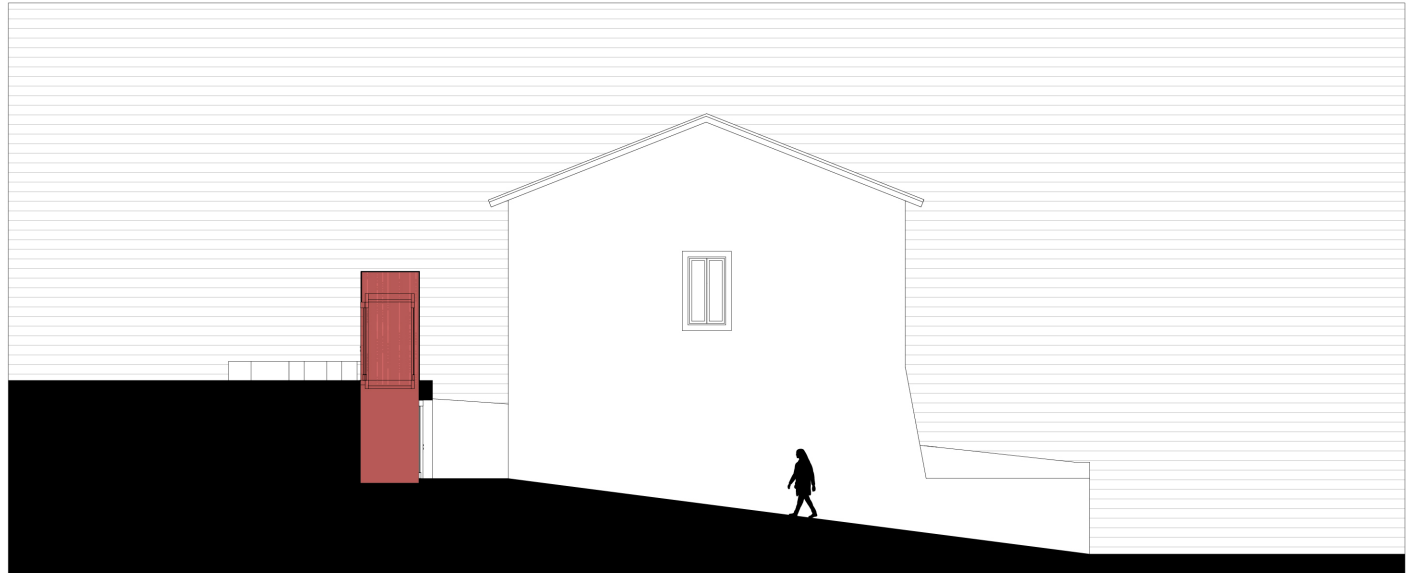

Sezione A-A'



Vista Esterna

