TIPOLOGIE ARCHITETTONICHE .13

Scala 1:100

0 1 5

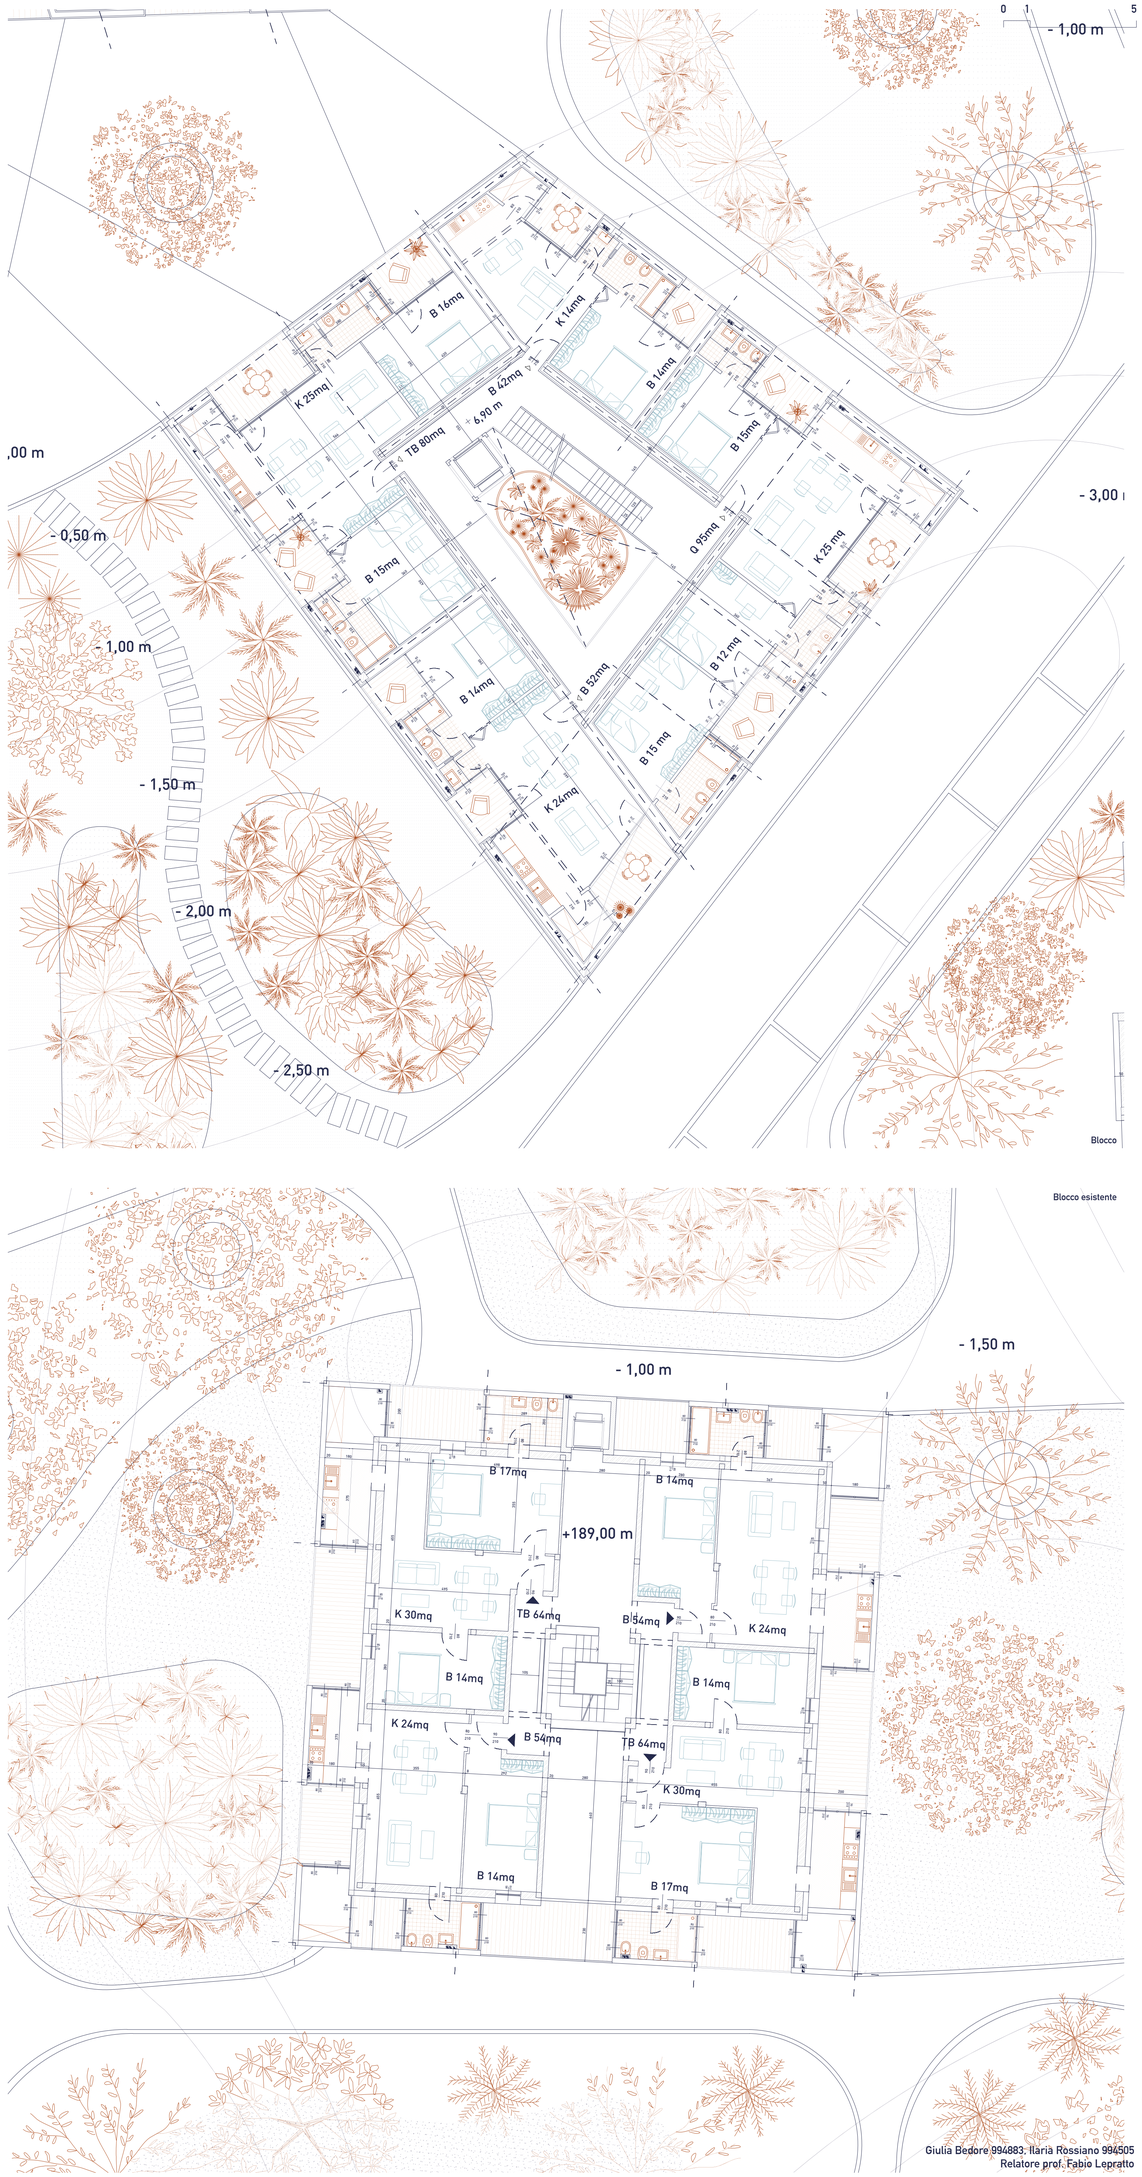

Politecnico di Milano
Scuola di Architettura Urbanistica Ingegneria delle Costruzioni - AUIC
CORSO DI LAUREA MAGISTRALE IN
ARCHITETTURA-ARCHITETTURA E DISEGNO URBANO
aa. 2022/2023

Giulia Bedore 994883, Ilaria Rossiano 994505
Relatore prof. Fabio Lepratto