


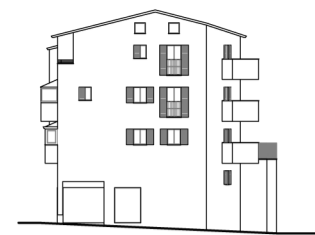

PROSPETTO NORD - VIA VANONI






PROSPETTO SUD - VIA GAVAZZENI



PROSPETTO EST - VIA MARGNA




PROSPETTO OVEST - VIA FAEDO

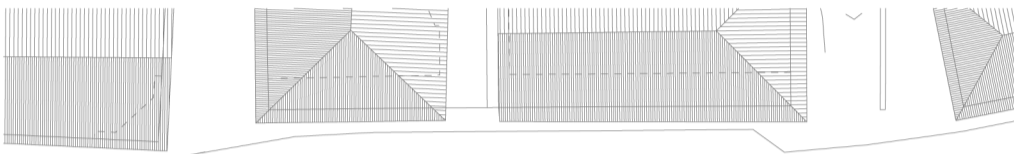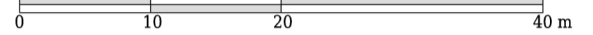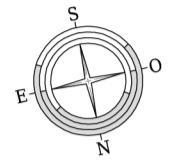


via Ezio Vanoni




PIANTA PIANO INTERRATO E SEMINTERRATO

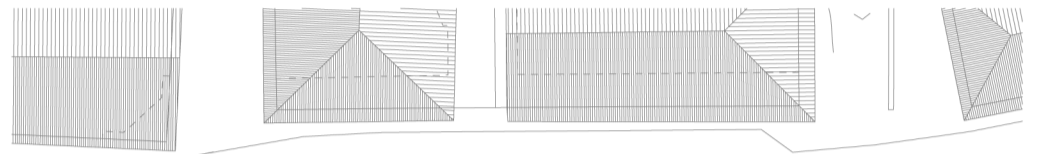

via Ezio Vanoni

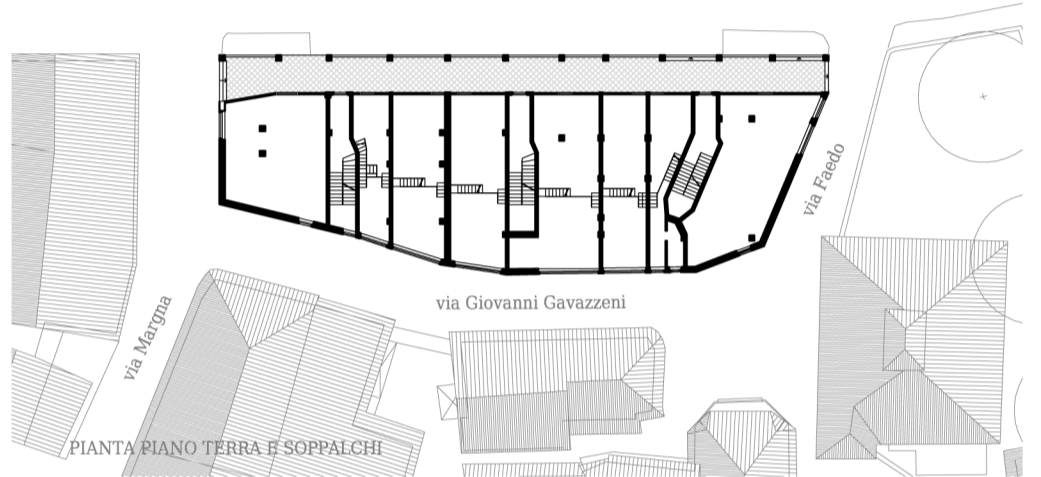


PIANTA PIANO TERRA E SOPPALCHI

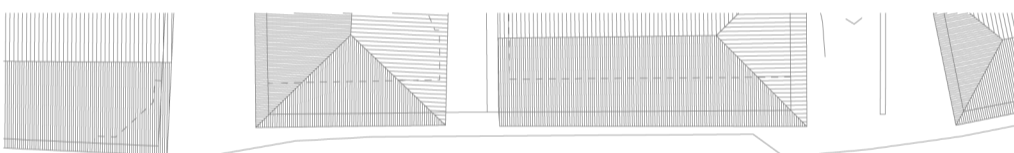

via Ezio Vanoni




PIANTA PIANO PRIMO

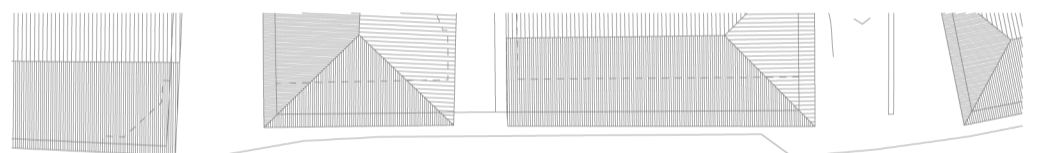

via Ezio Vanoni




PIANTA PIANO SECONDO

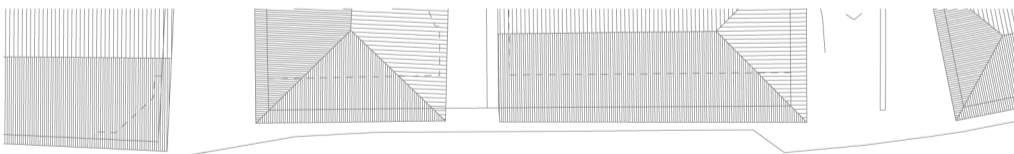


via Ezio Vanoni




PIANTA PIANO TERZO

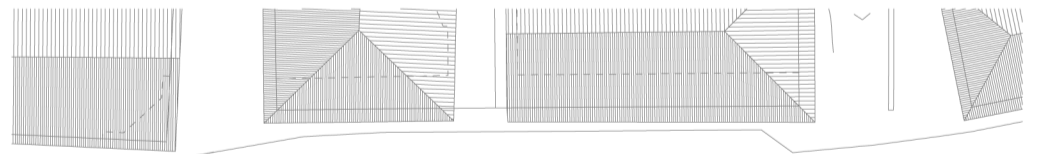

via Ezio Vanoni

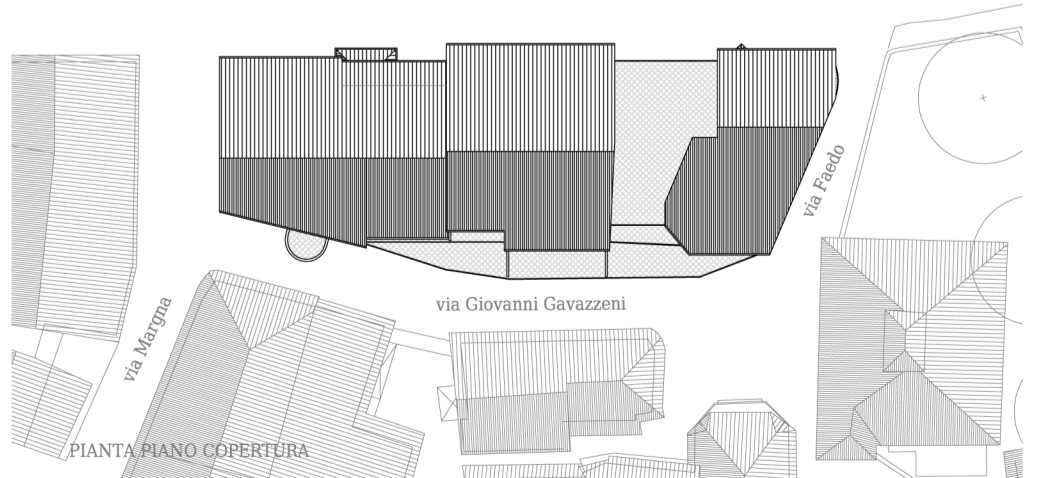


PIANTA PIANO COPERTURA

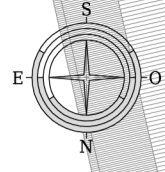

PIANTA PIANO TERRA




PIANTA PIANO PRIMO

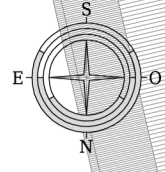


PIANTA PIANO SECONDO




PIANTA PIANO TERZO


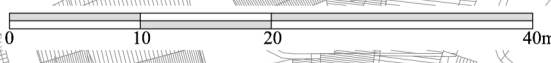


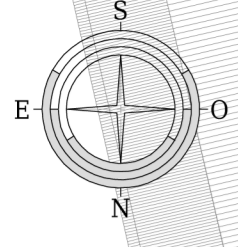


PIANTA PIANO QUARTO

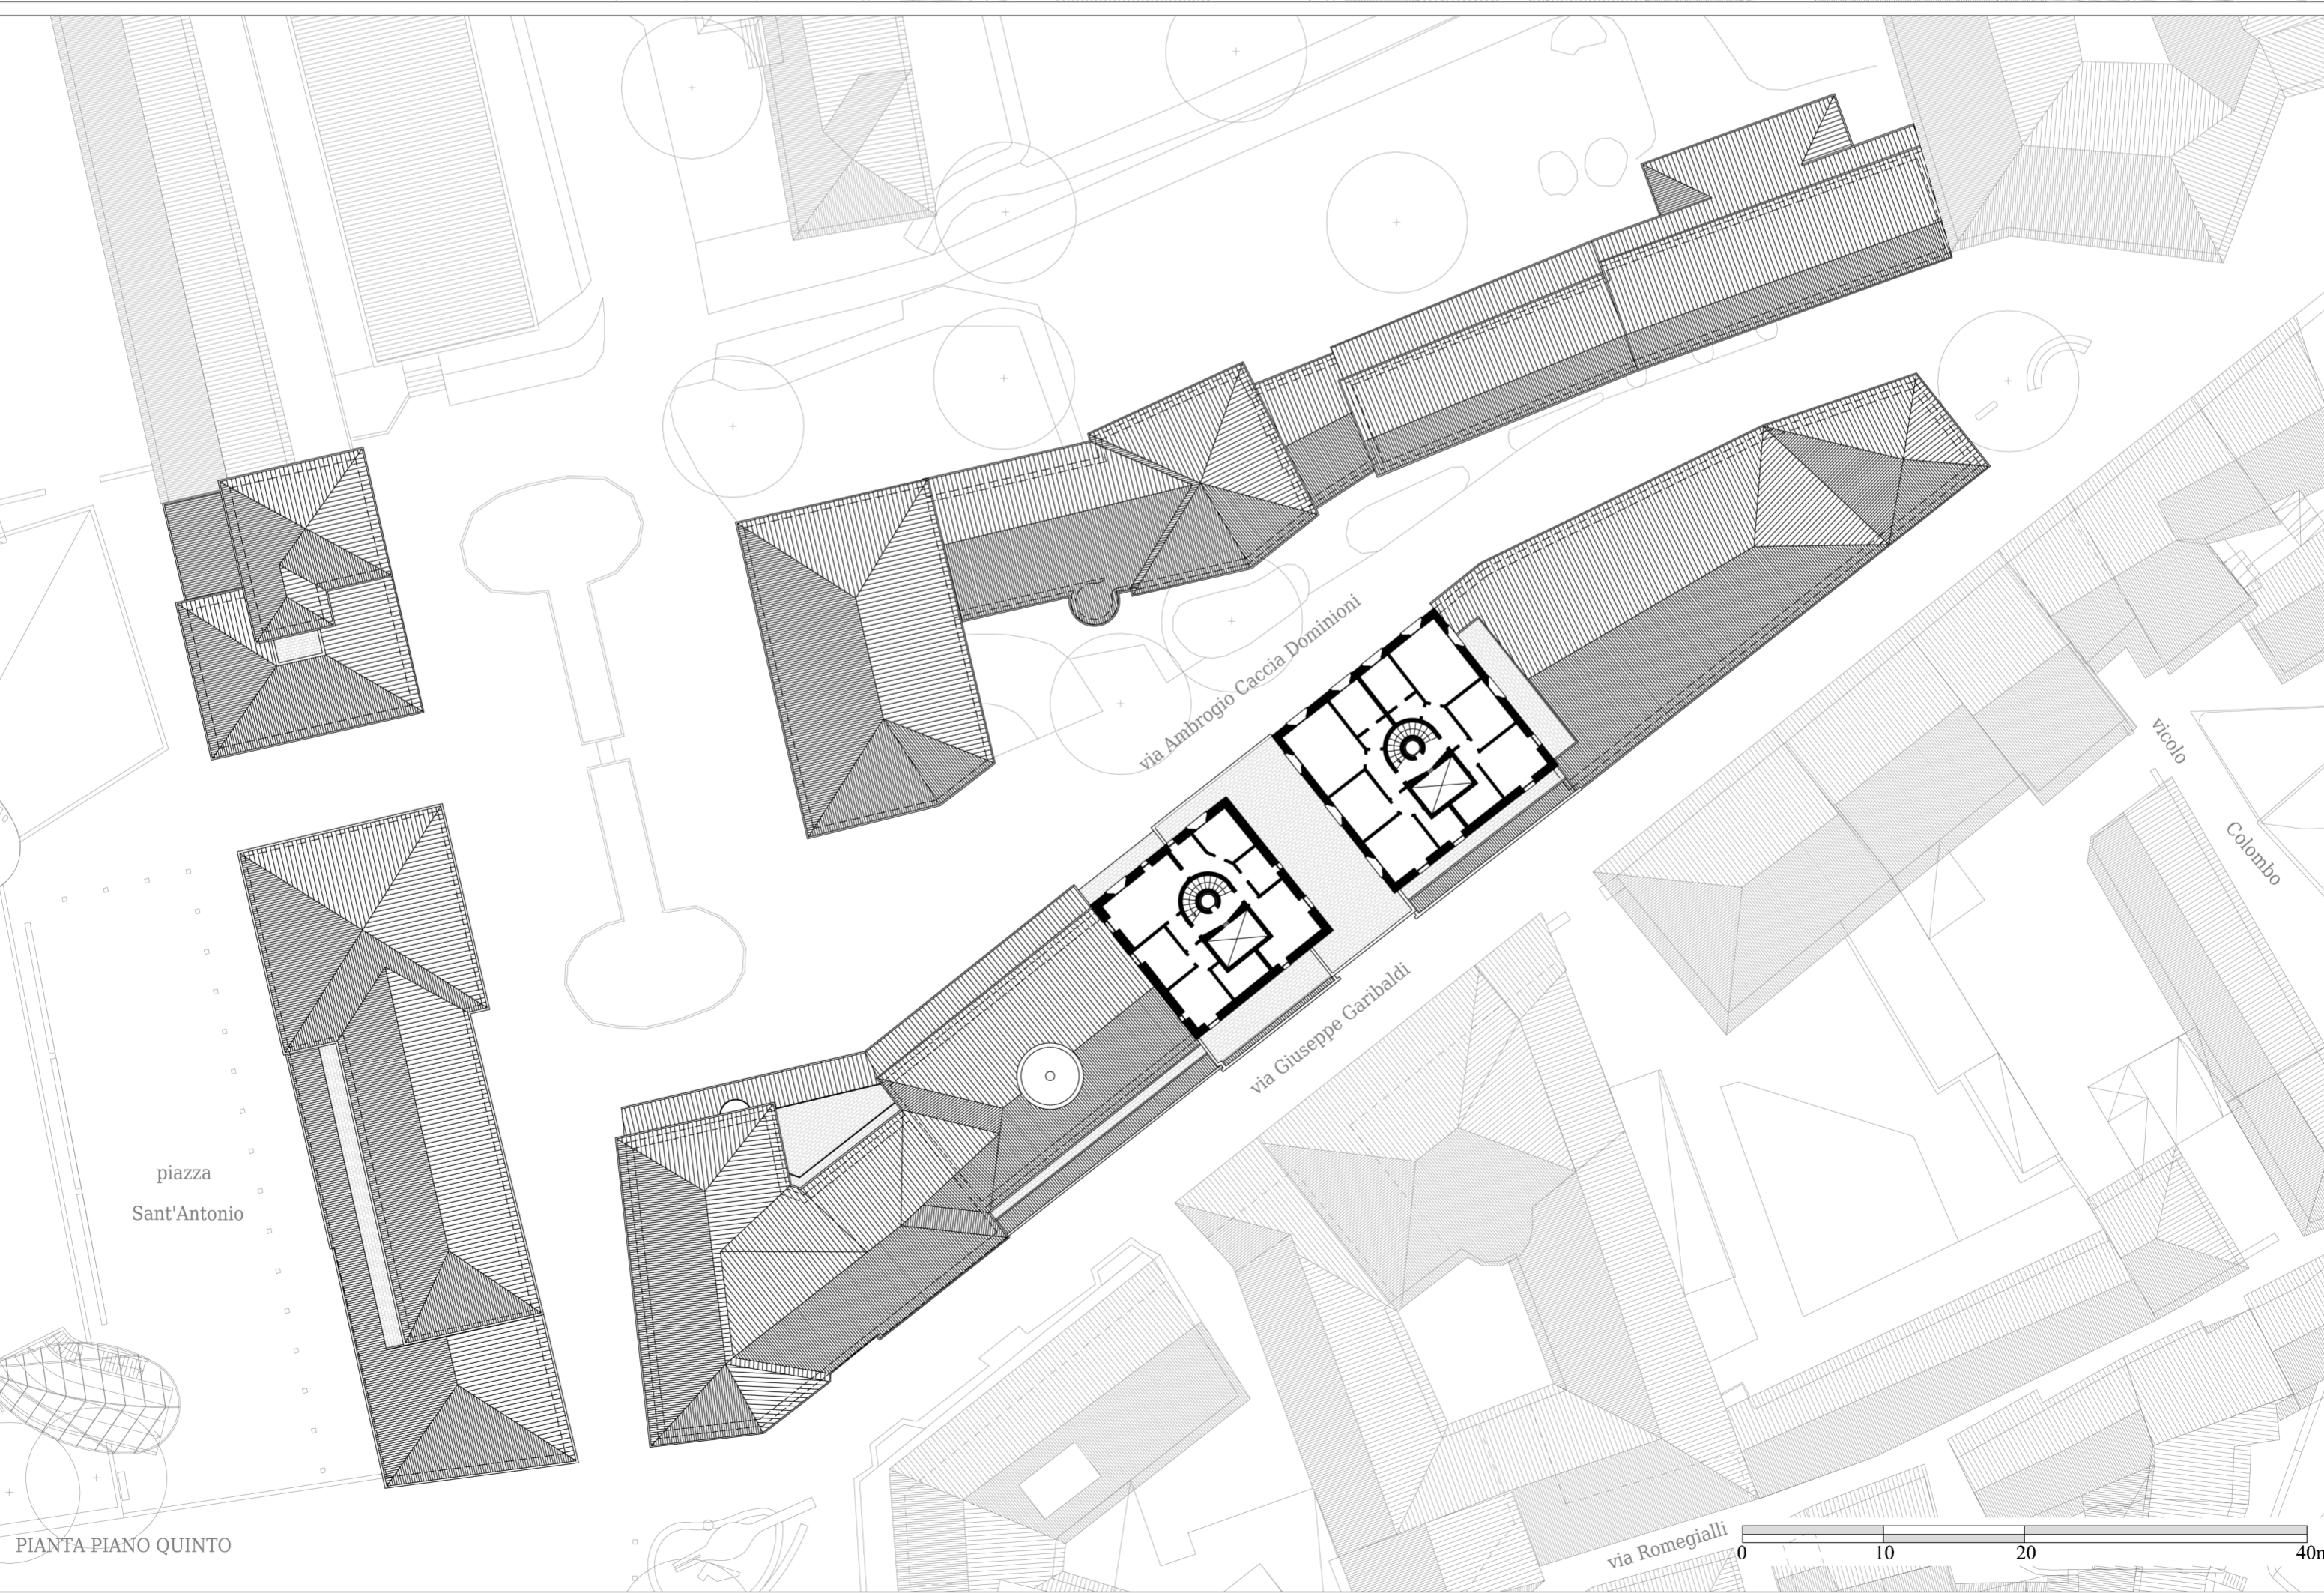

PIANTA PIANO QUINTO

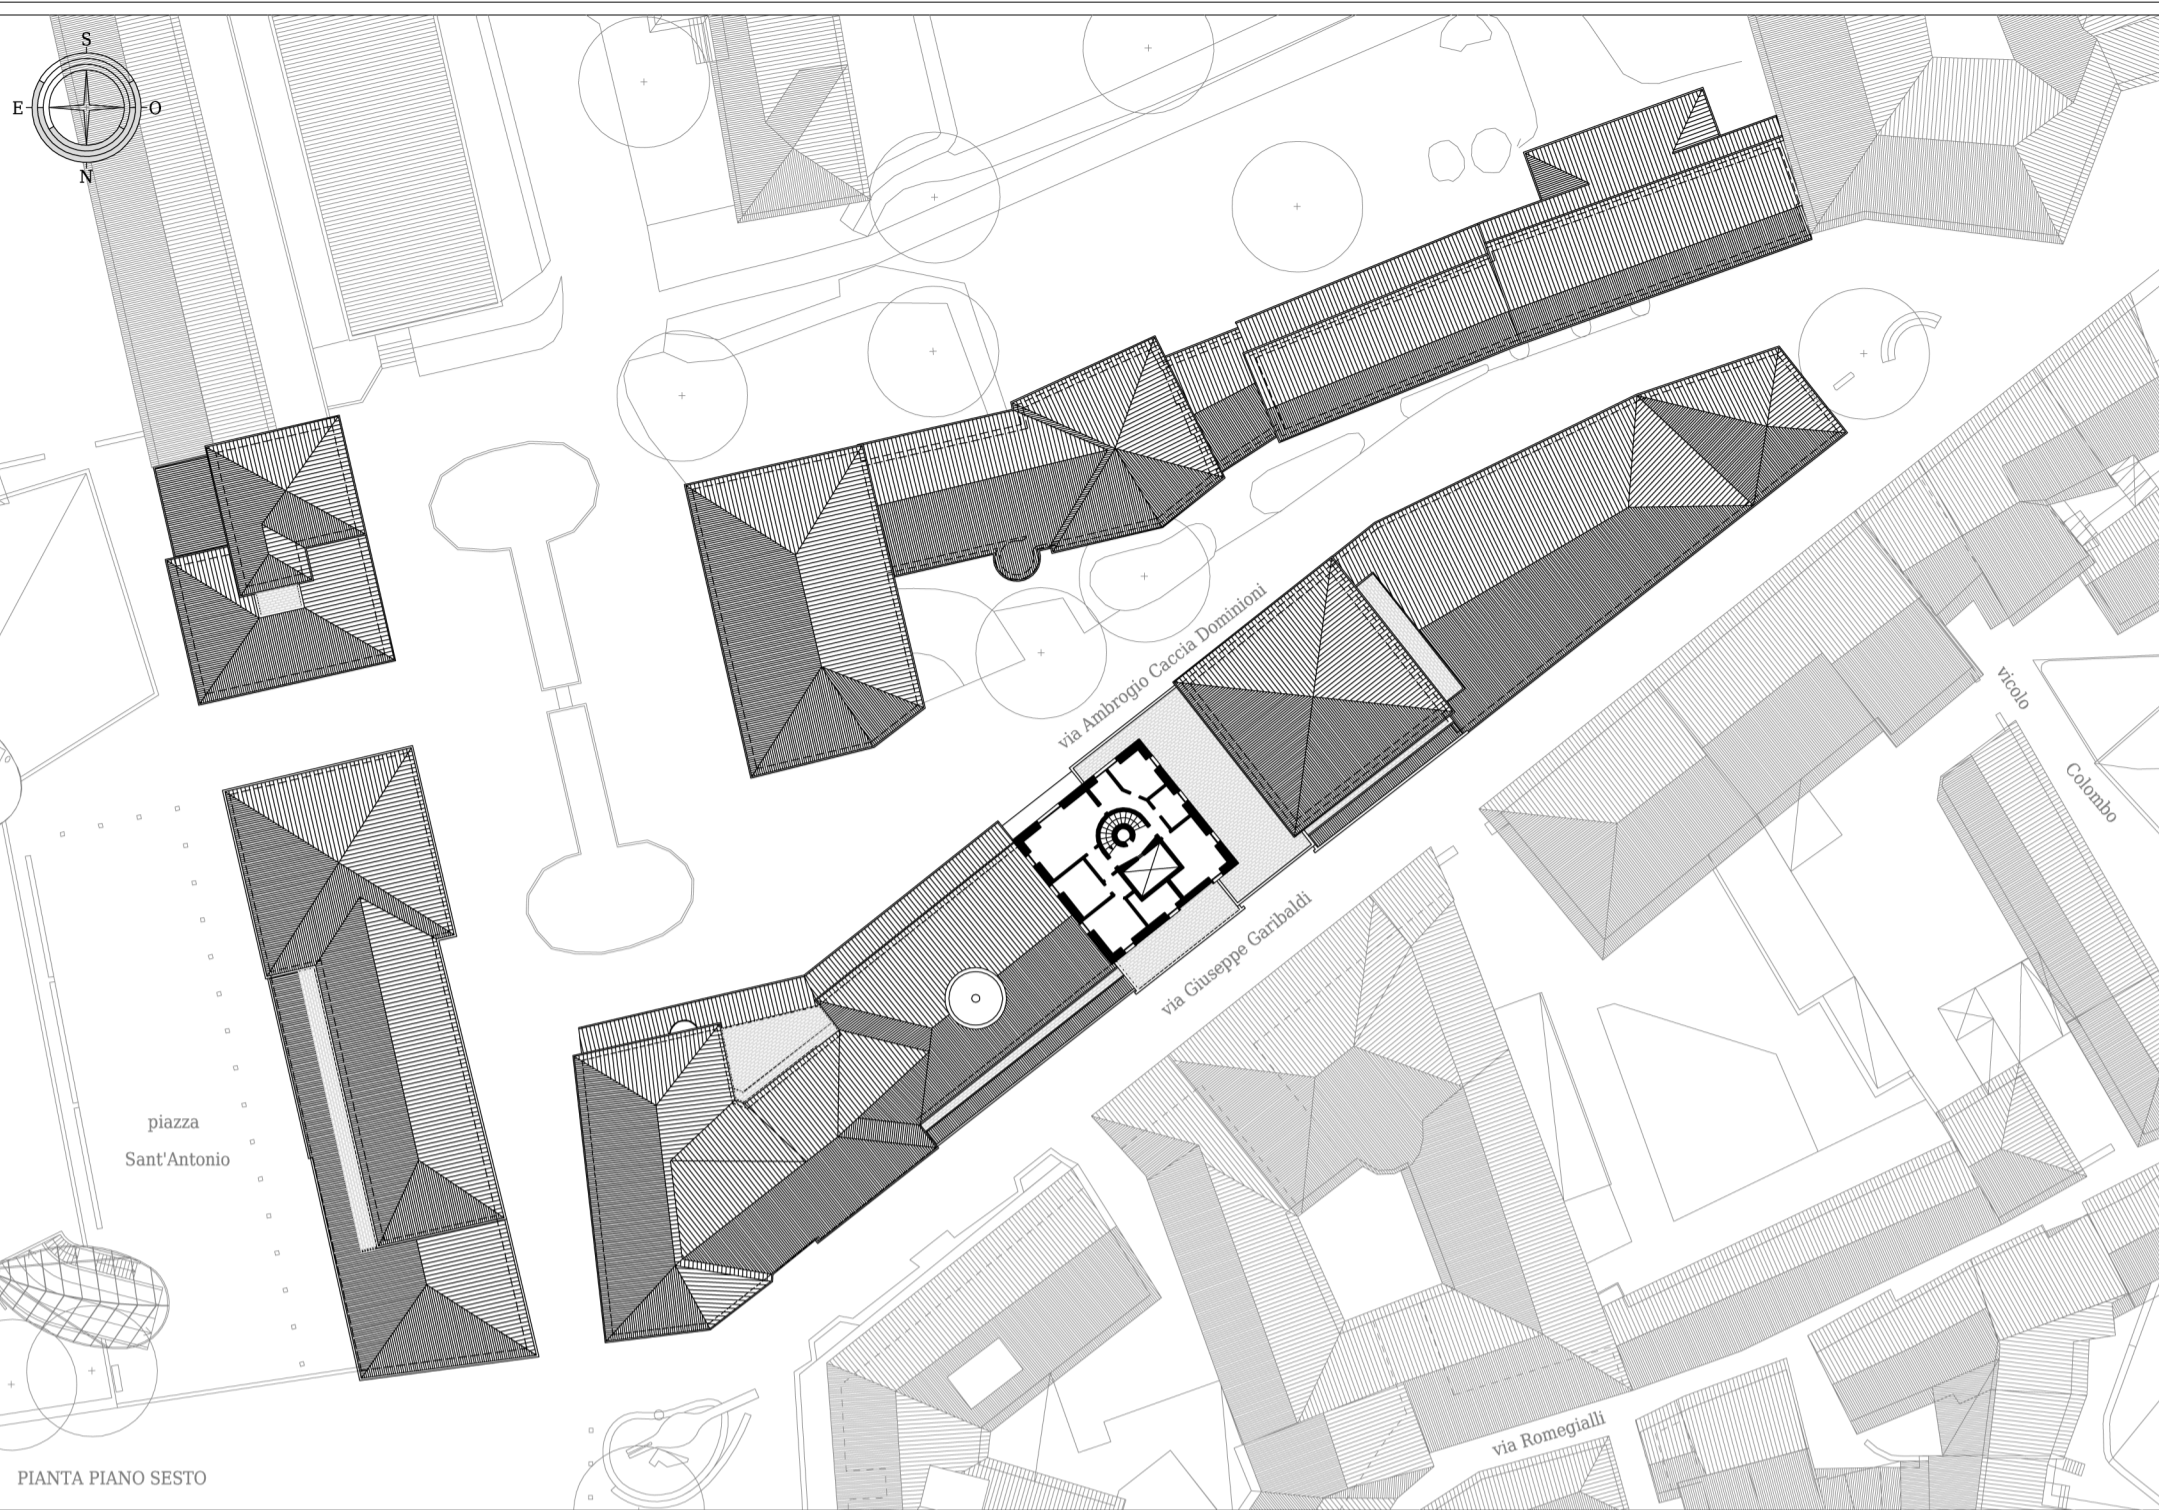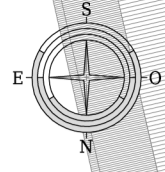

PIANTA PIANO SESTO

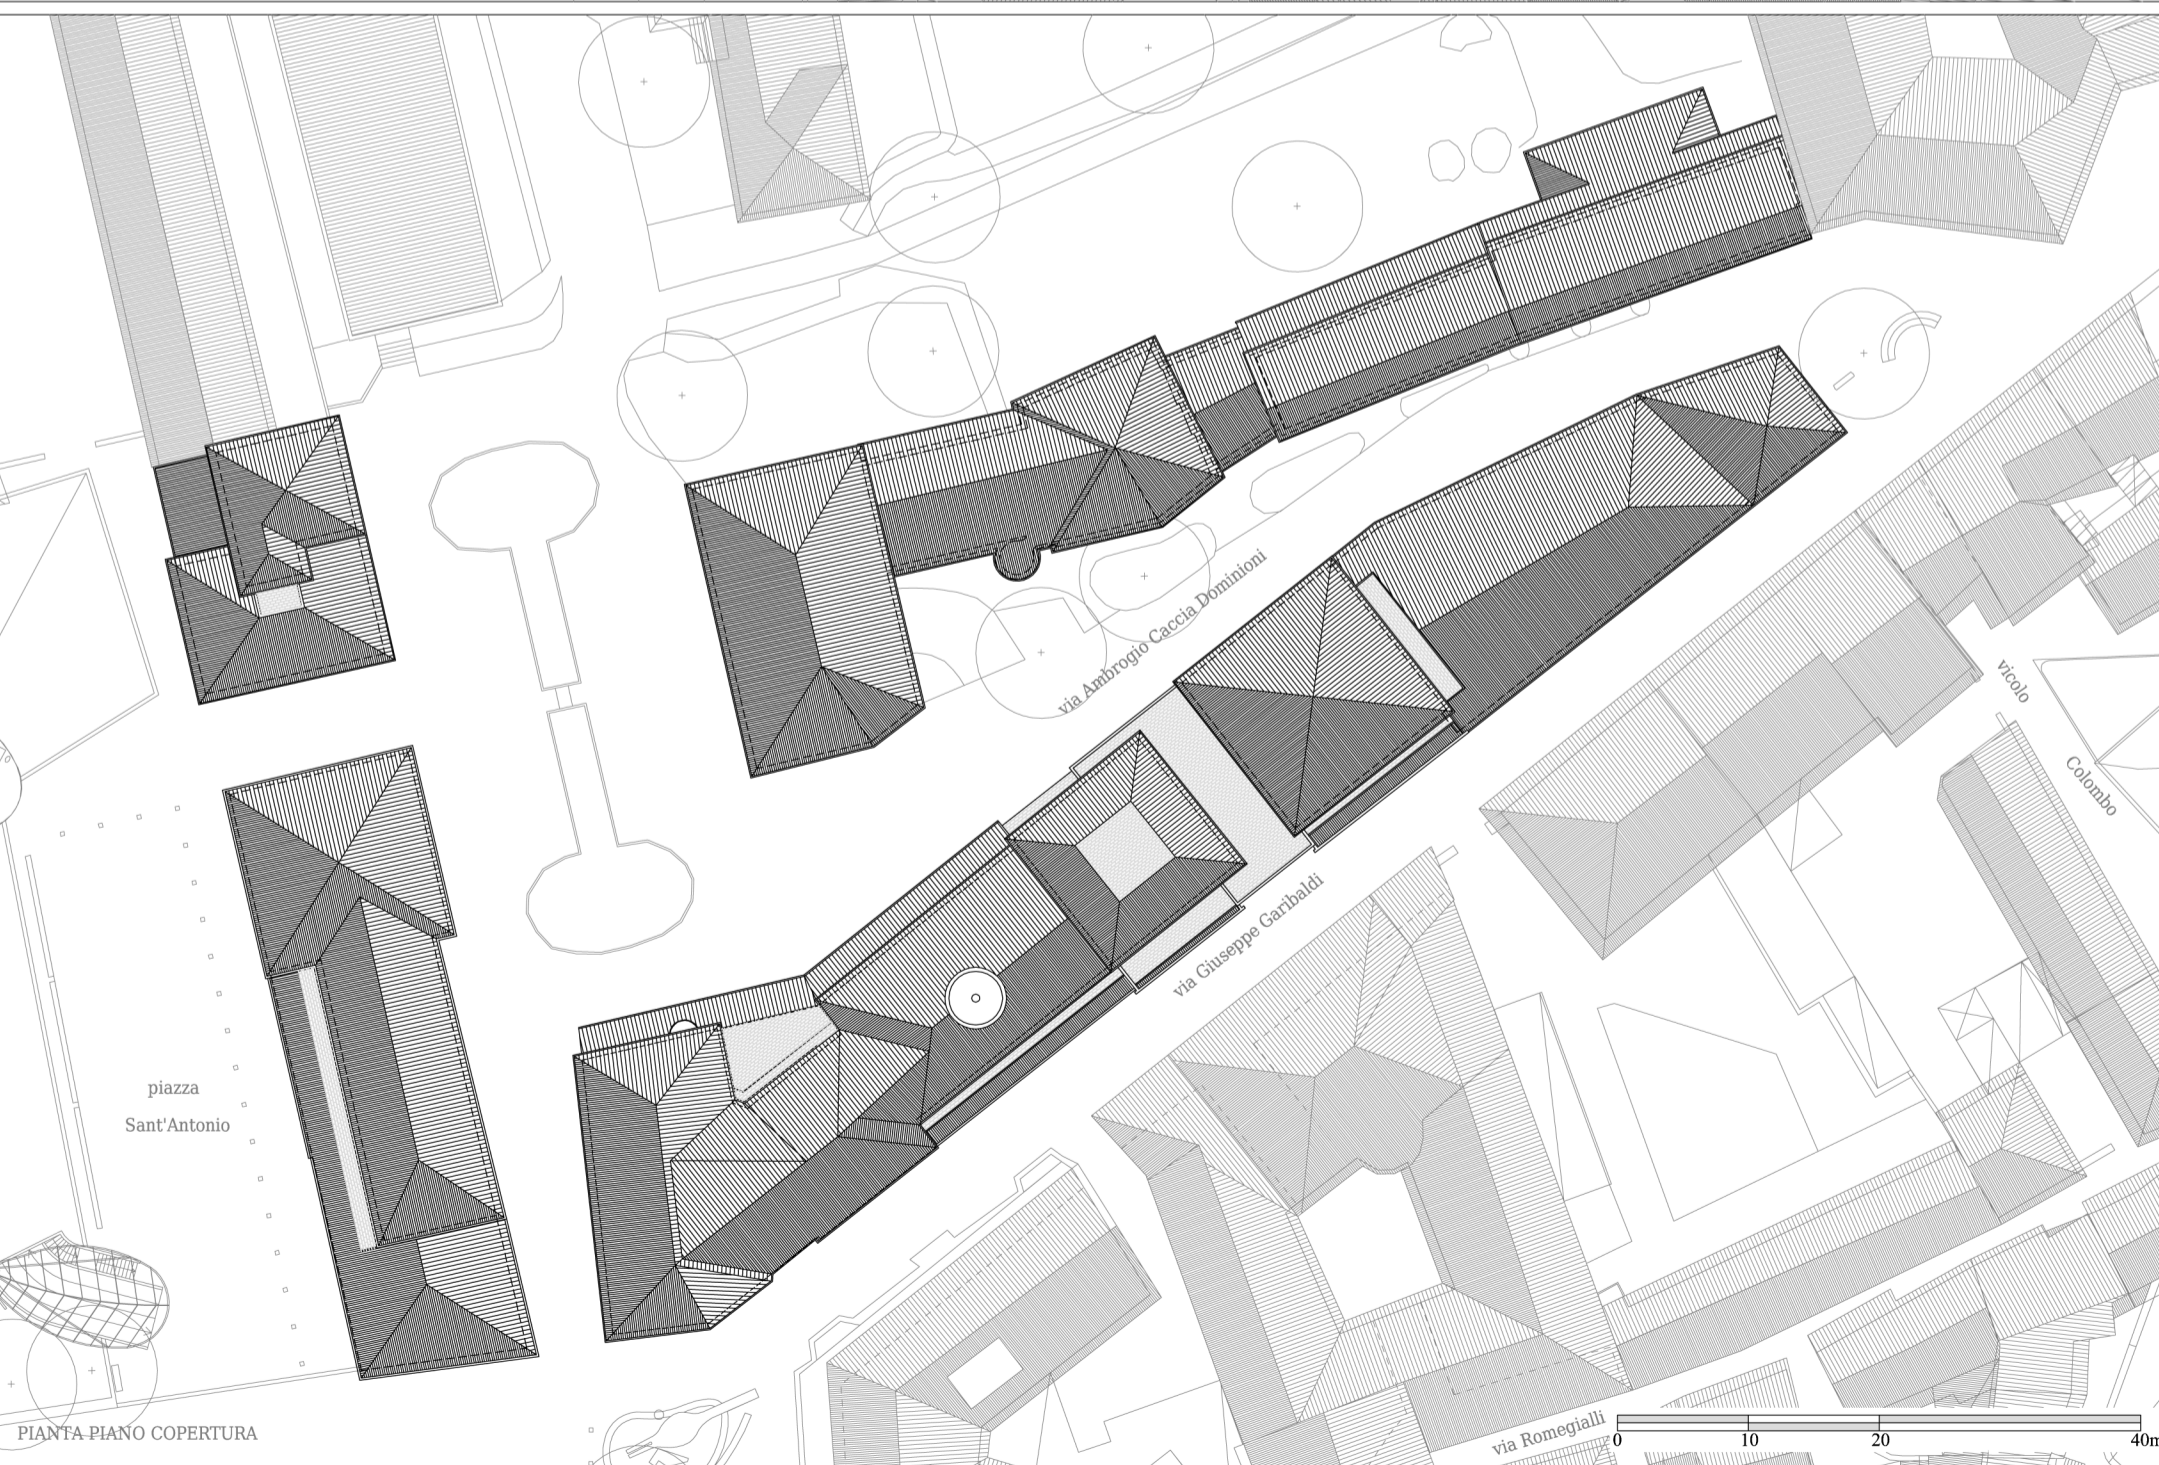


PIANTA PIANO COPERTURA





PIAZZA SANT'ANTONIO

FRONTE NORD - VIA GIUSEPPE GARIBALDI

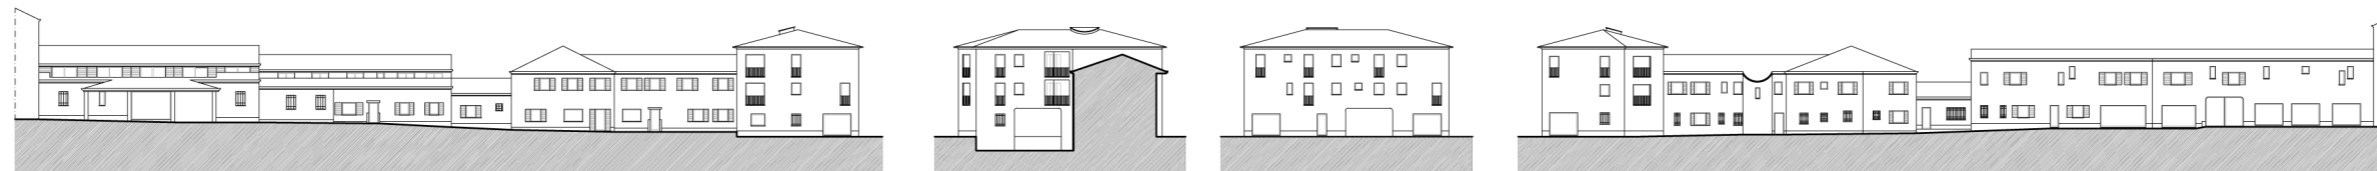

FRONTE SUD - VIA CACCIA DOMINIONI

FRONTE OVEST

FRONTE EST

FRONTE NORD - VIA CACCIA DOMINIONI



FRONTE SUD


FRONTE OVEST - INTERNO PIAZZA SANT'ANTONIO

FRONTE NORD

FRONTE EST - PIAZZA SANT'ANTONIO



FRONTE EST - VIA CACCIA DOMINIONI

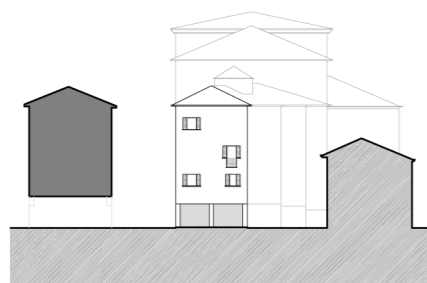


SEZIONE SU VIA GARIBALDI - FRONTE EST




FRONTE SUD - VIA CACCIA DOMINIONI

PIAZZA SANT'ANTONIO


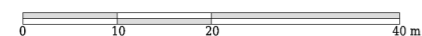




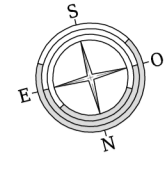

via V° Alpini



viale della Forstale

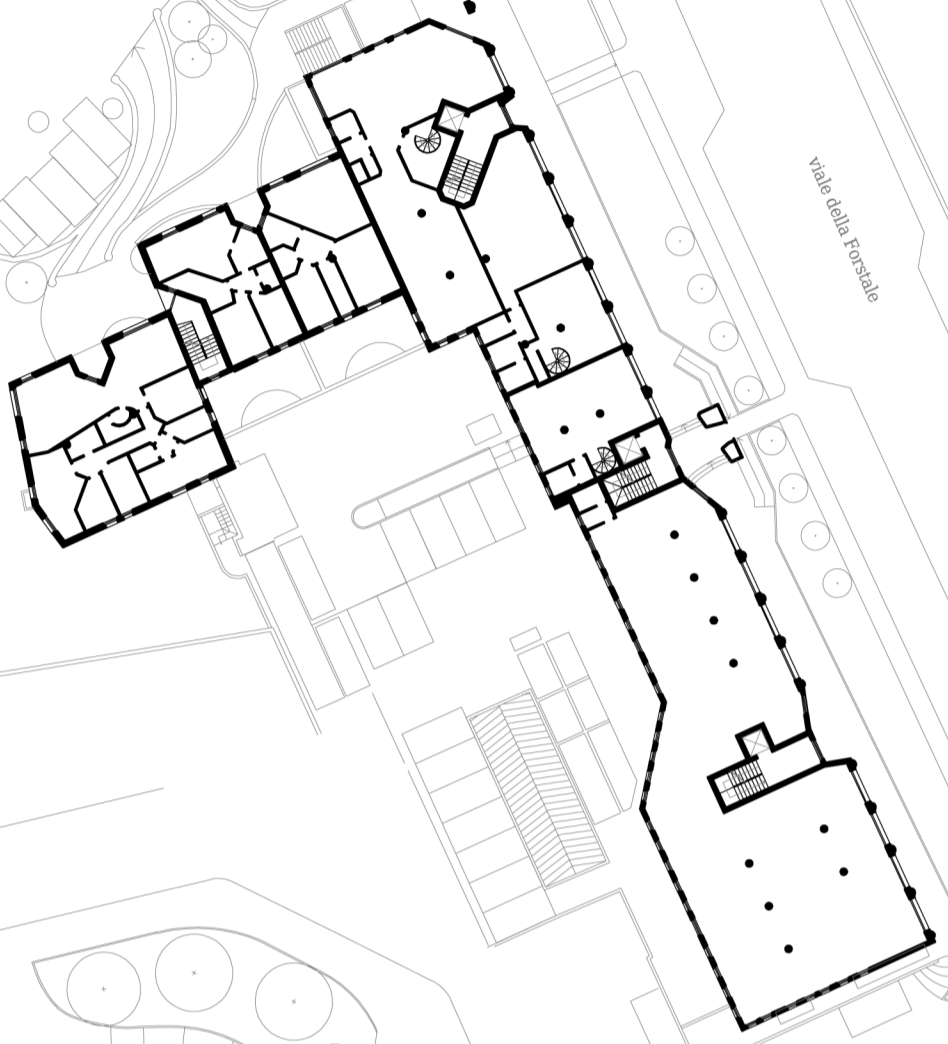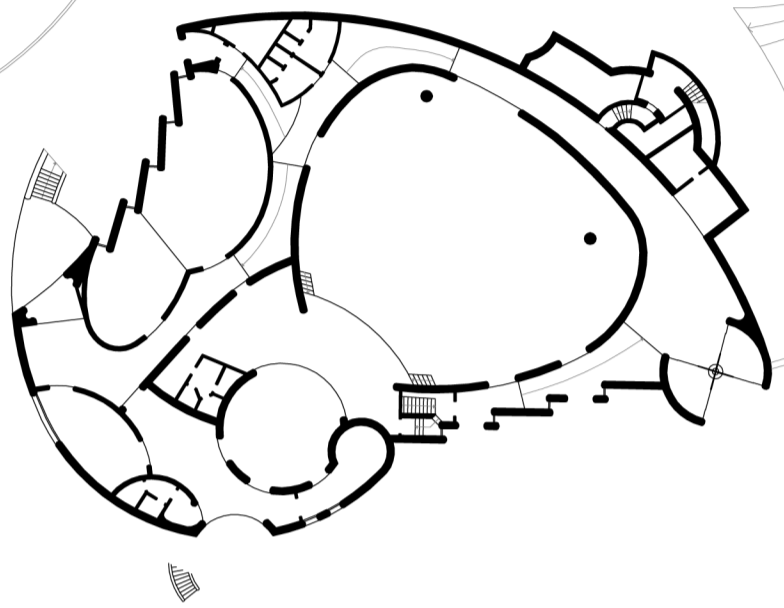


PIANTA PIANO TERRA (AUDITORIUM)

via V° Alpini



viale della Forstale

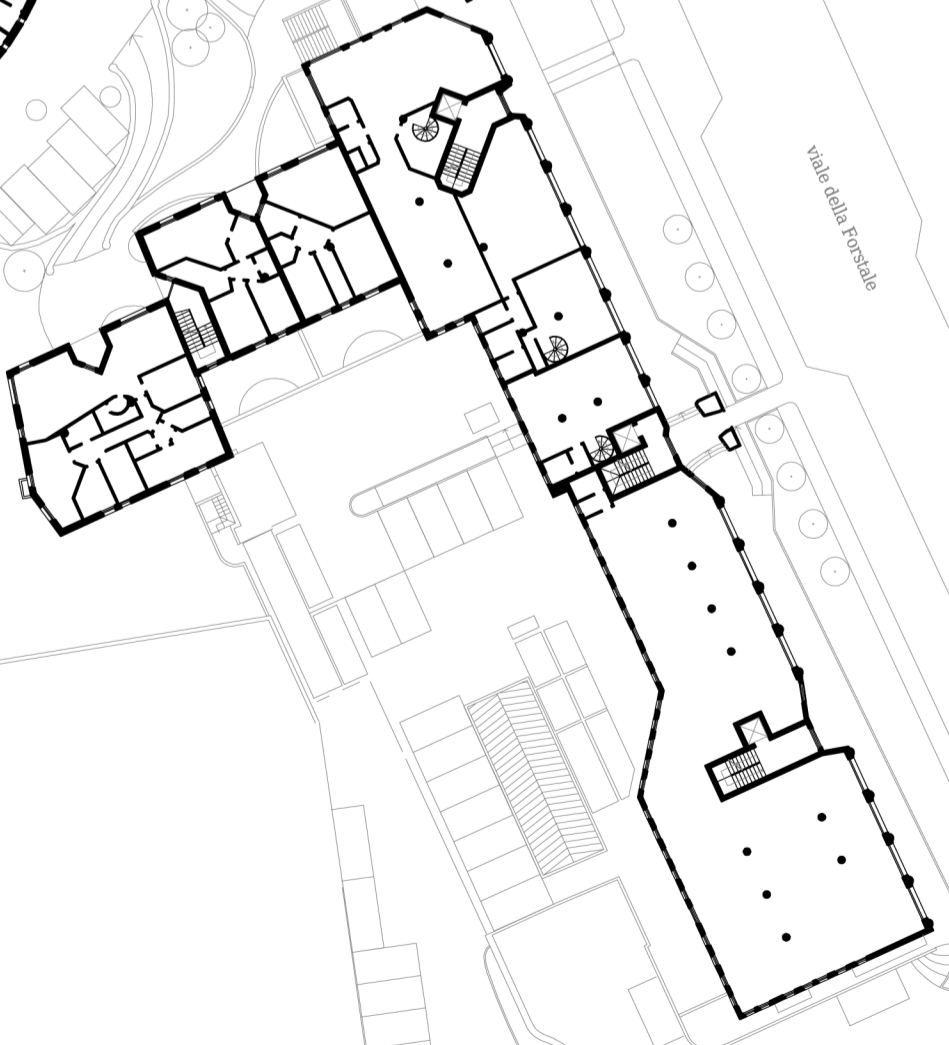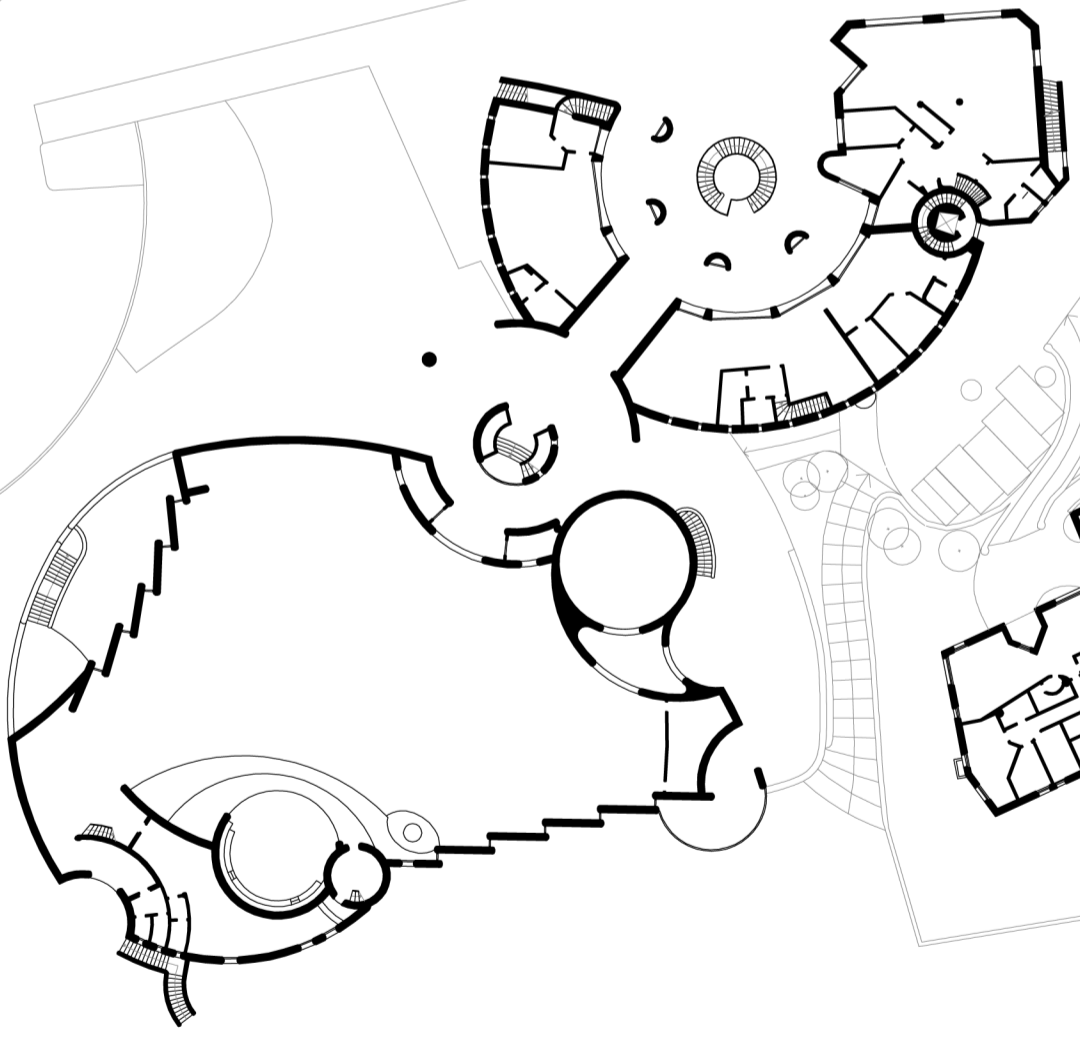


PIANTA PIANO TERRA (CHIESA)

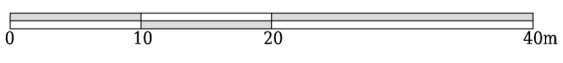




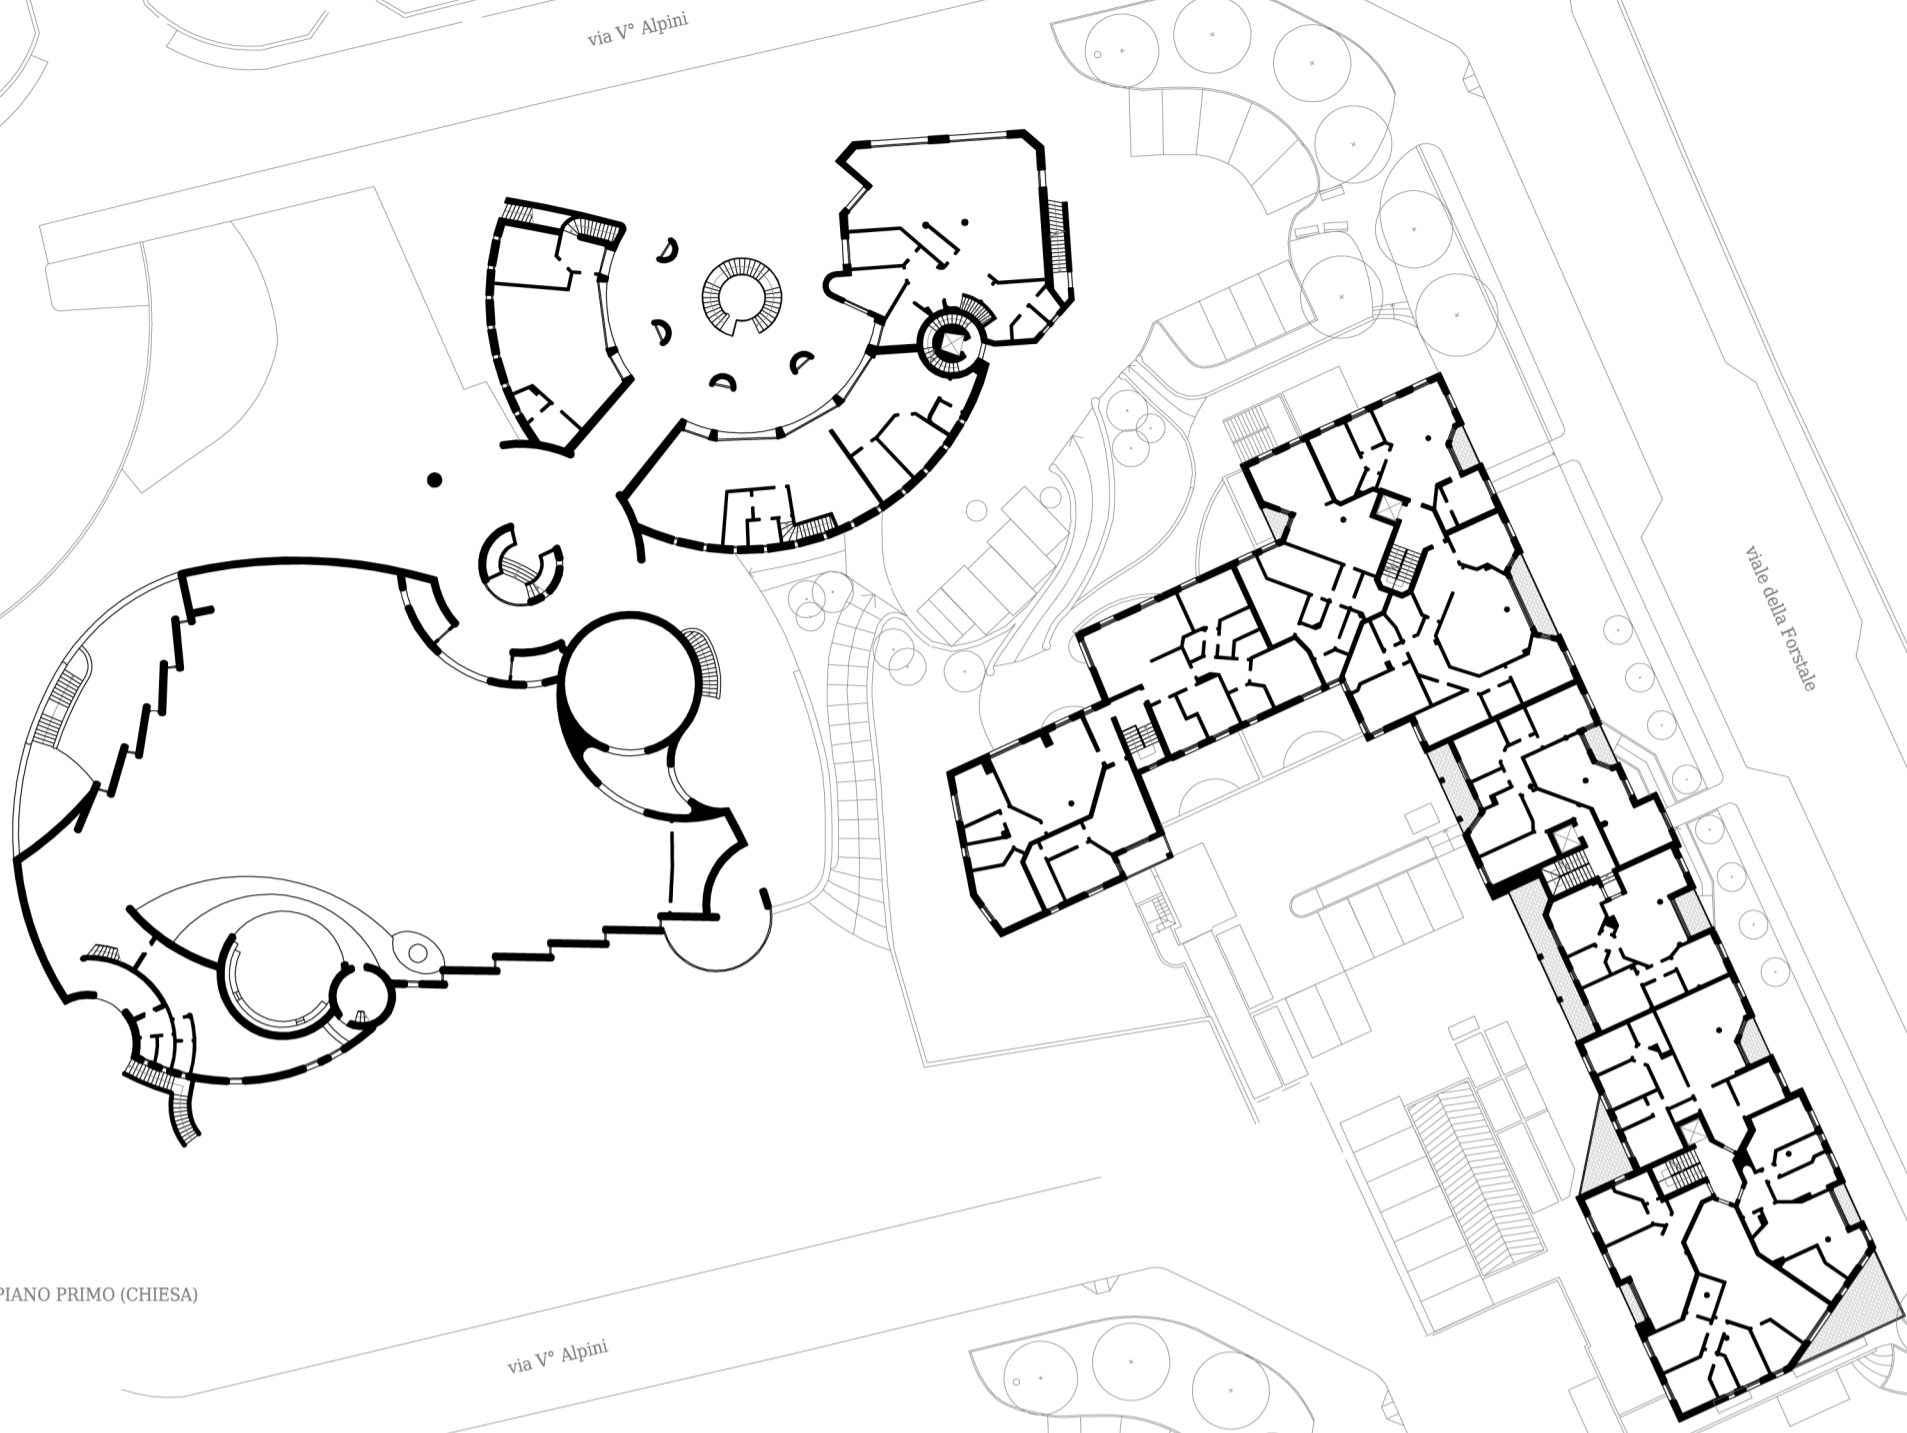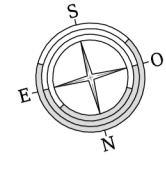


PIANTA PIANO PRIMO (CHIESA)

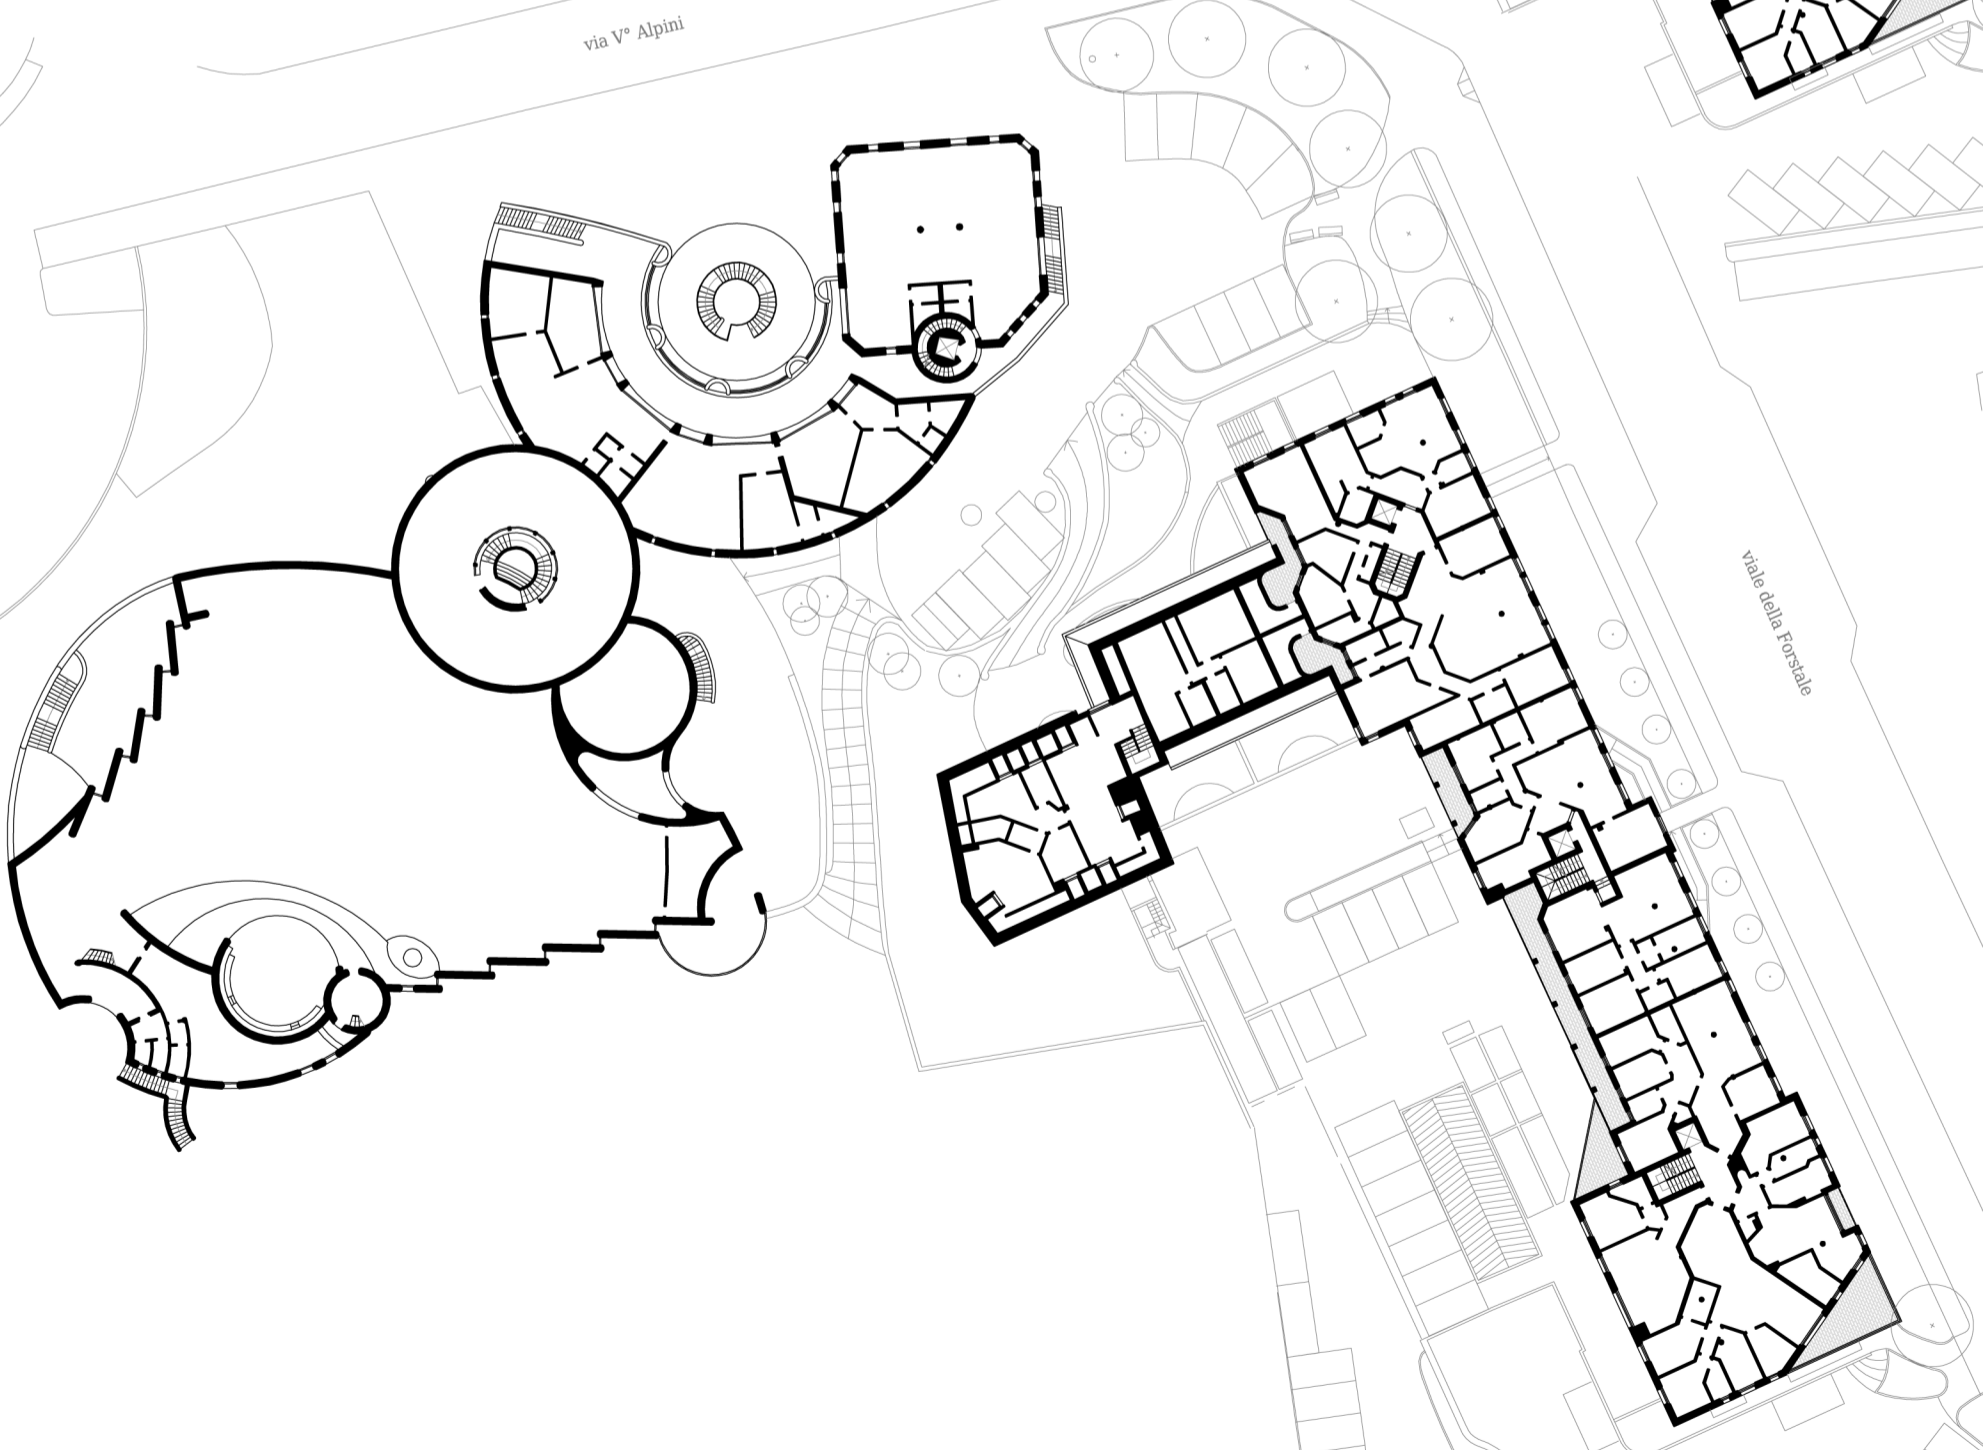

PIANTA PIANO SECONDO (CHIESA)

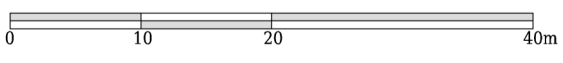

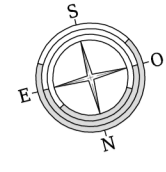

via V° Alpini


viale della Forstale

via V° Alpini

viale della Forstale

PIANTA PIANO TERZO

PIANTA PIANO COPERTURA

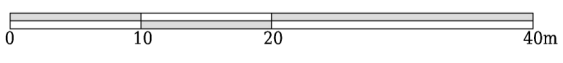





FRONTE EST - VIA MONSIGNOR DANIELI



FRONTE OVEST - VIA DELLA FORESTALE

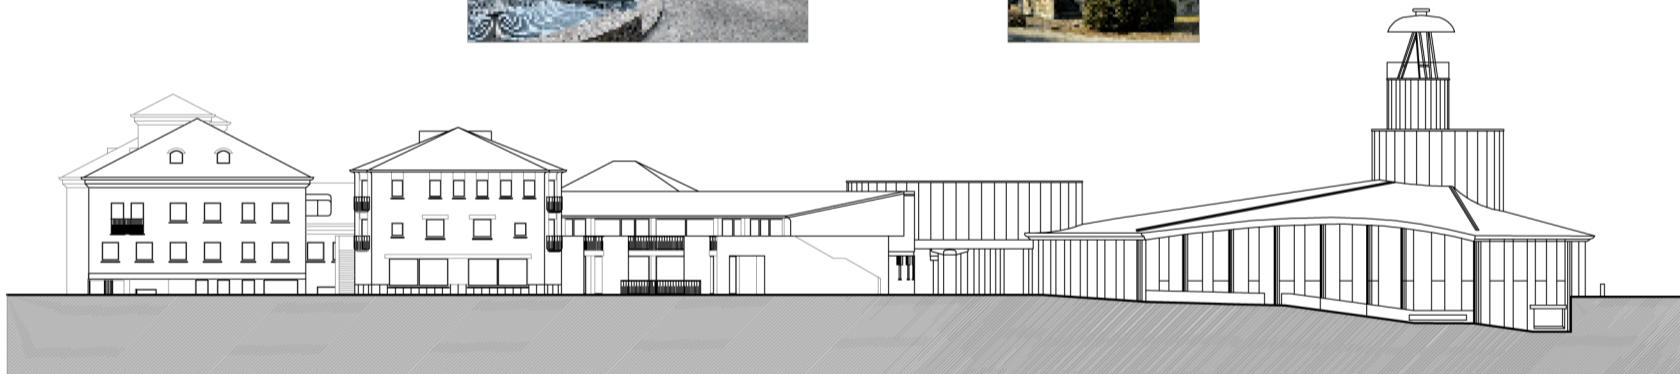

FRONTE SUD - VIA V° ALPINI

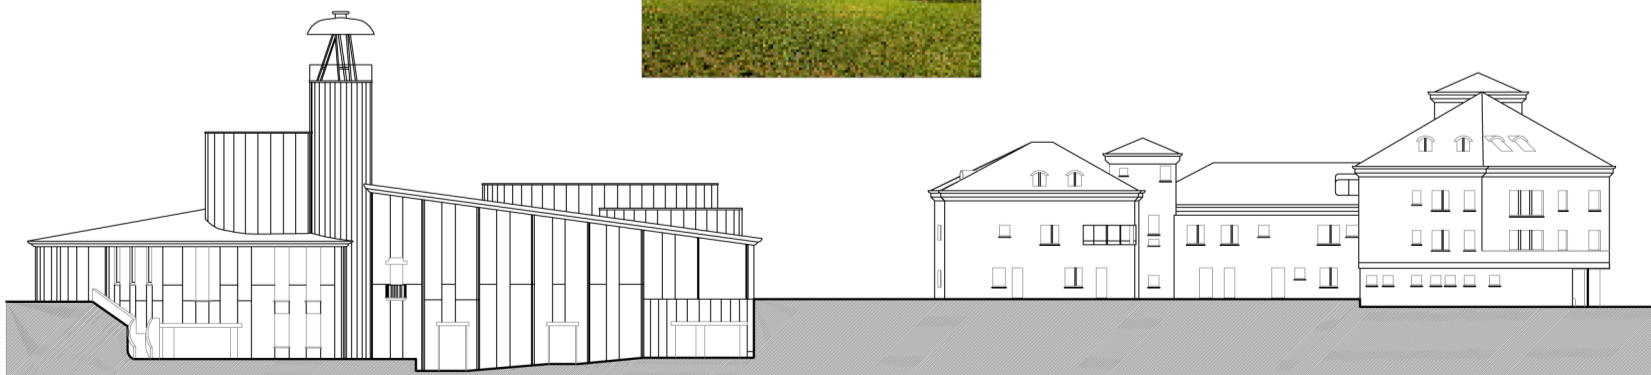

FRONTE NORD - VIA BONA LOMBARDA

