




VISTA SUD

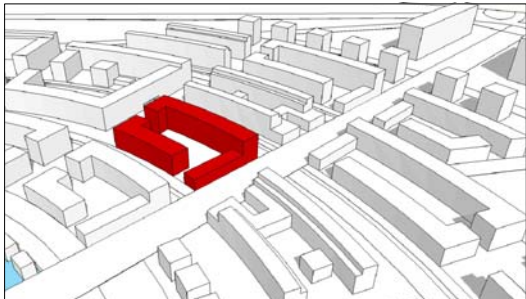


VISTA SUD-EST

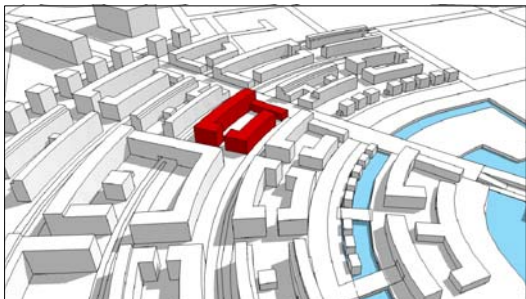

VISTA SUD-OVEST

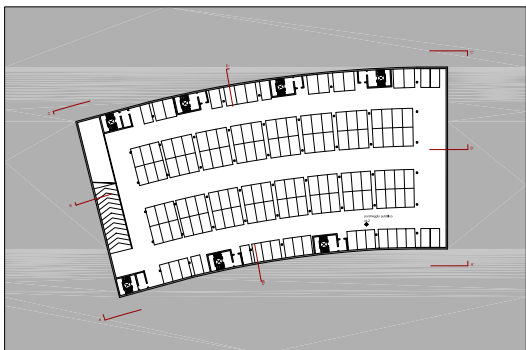

PRIMO PIANO INTERRATO -4.2m

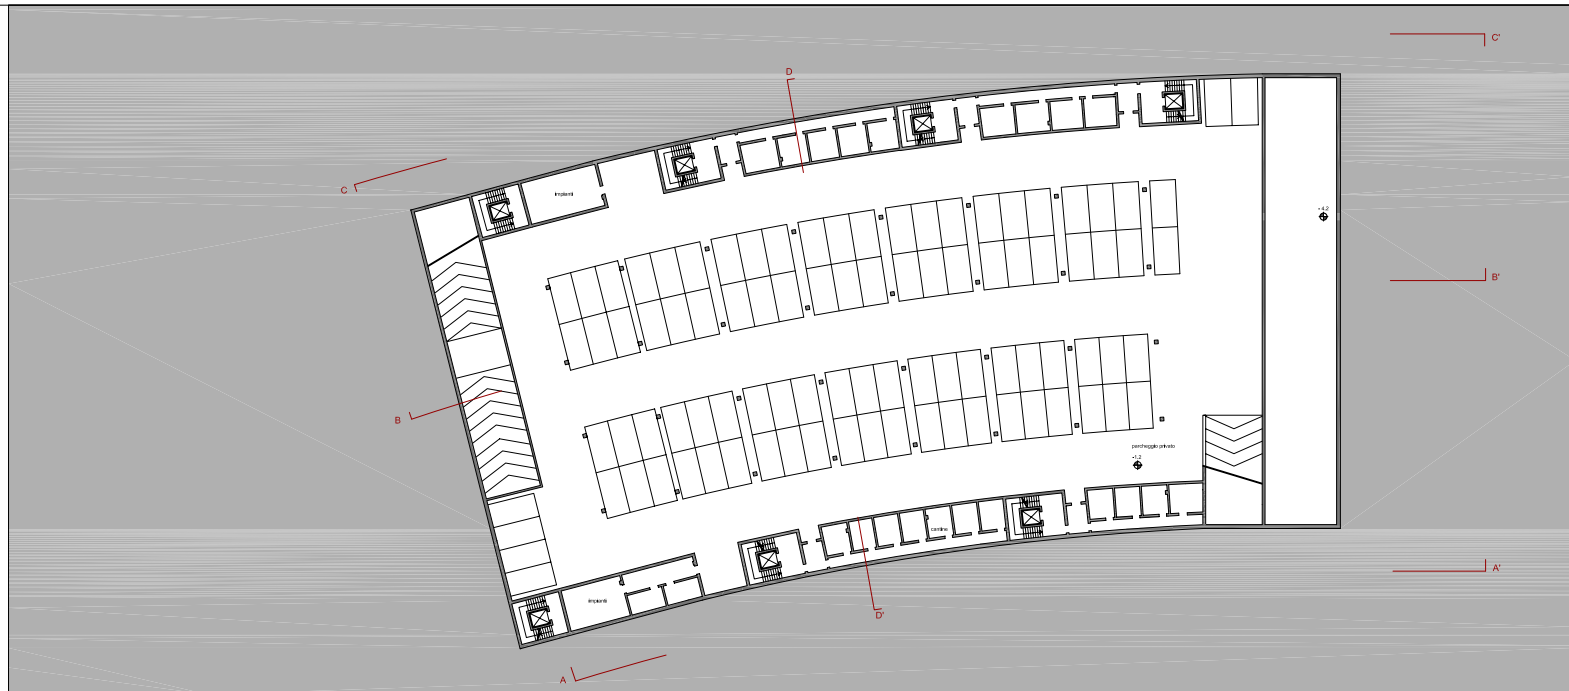

PIANO SEMINTERRATO -1.2m



PRIMO PIANO +1.5m

