



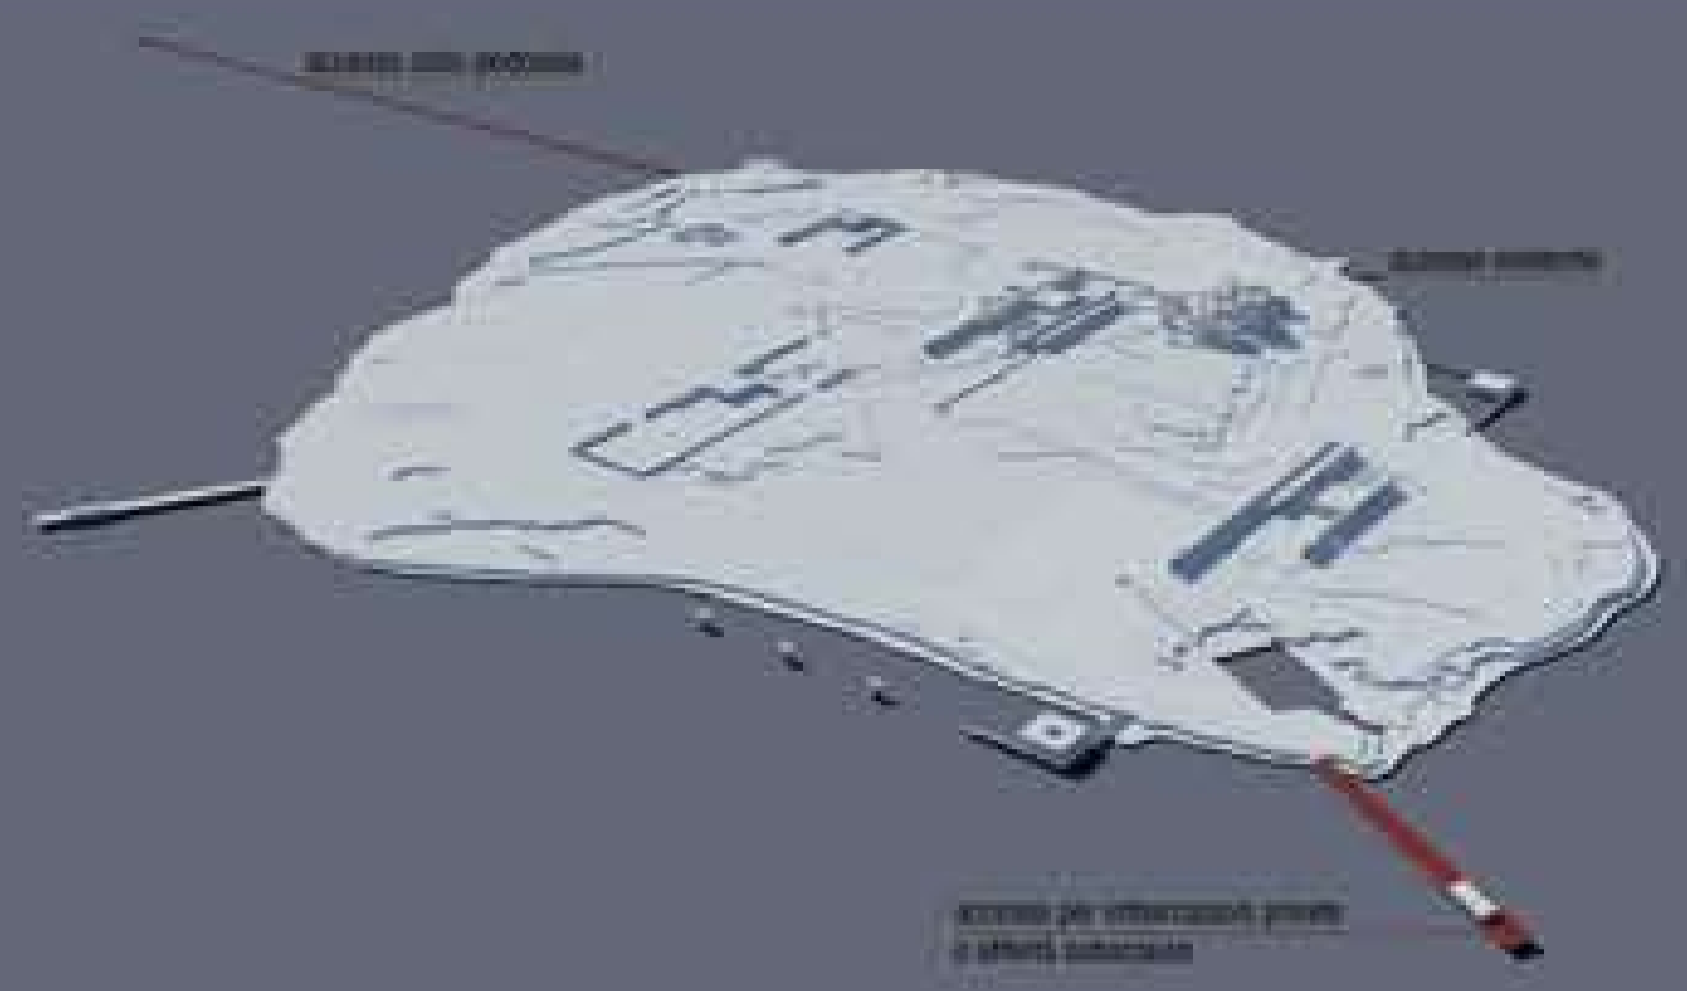


ACCESSI

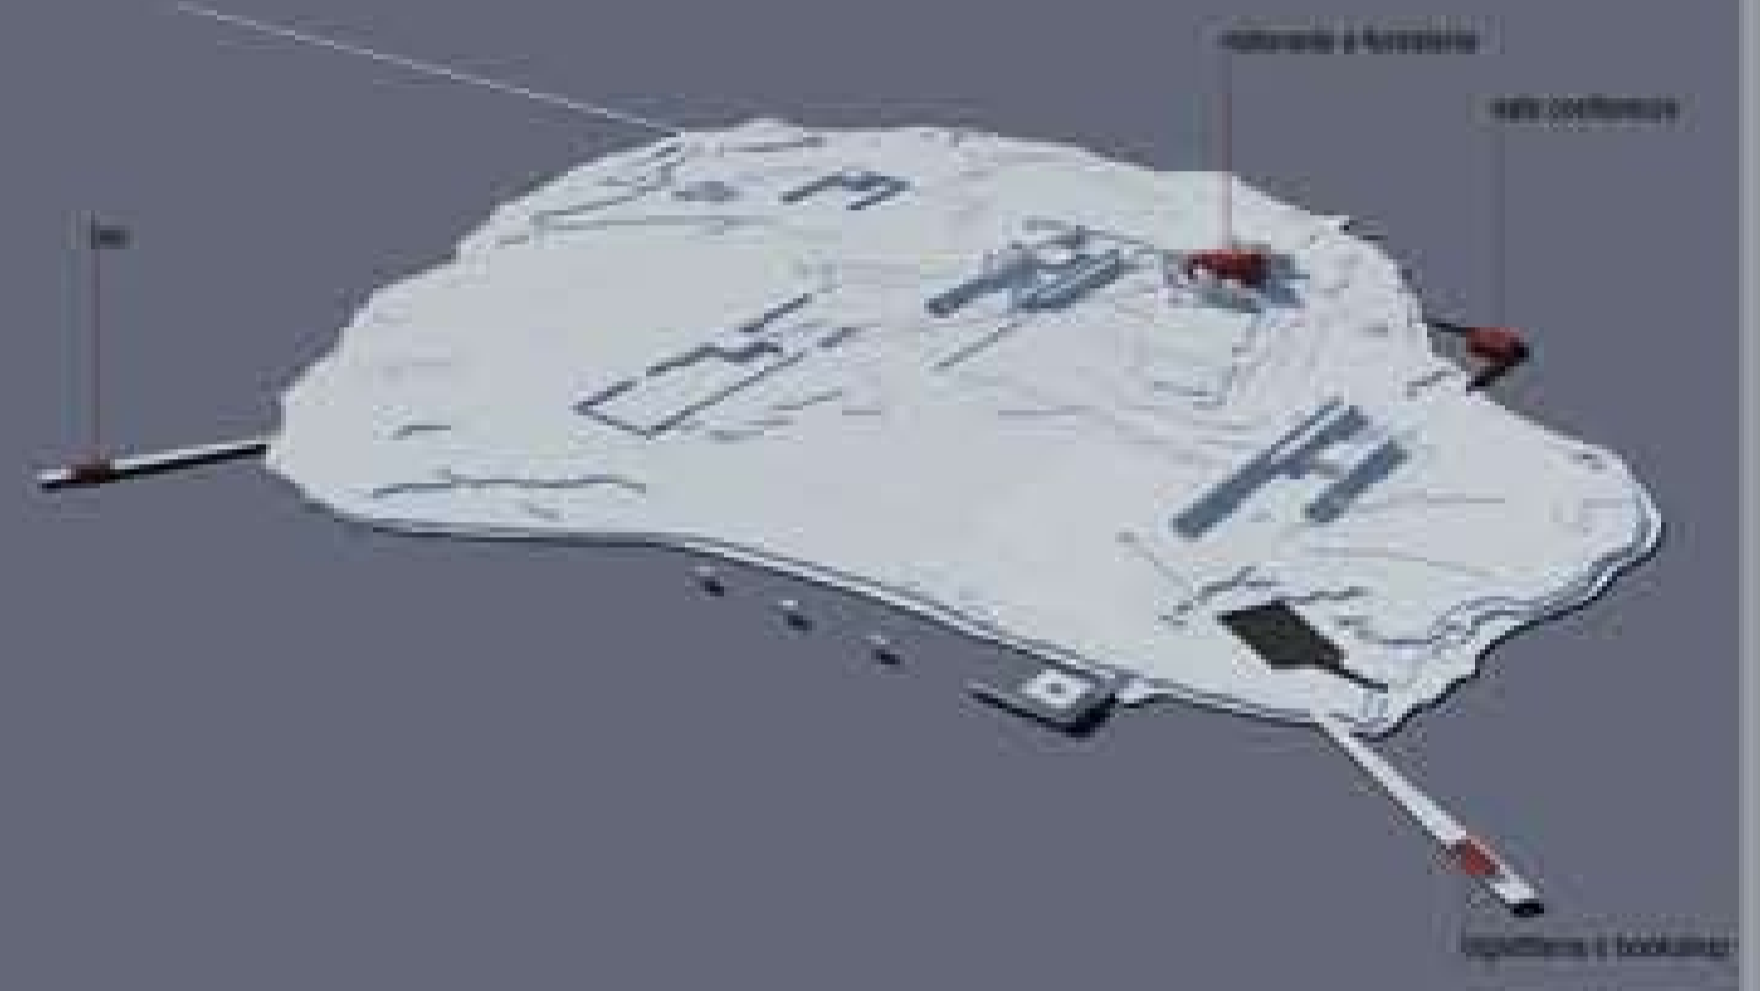


SERVIZI



PADIGLIONI ESPOSITIVI

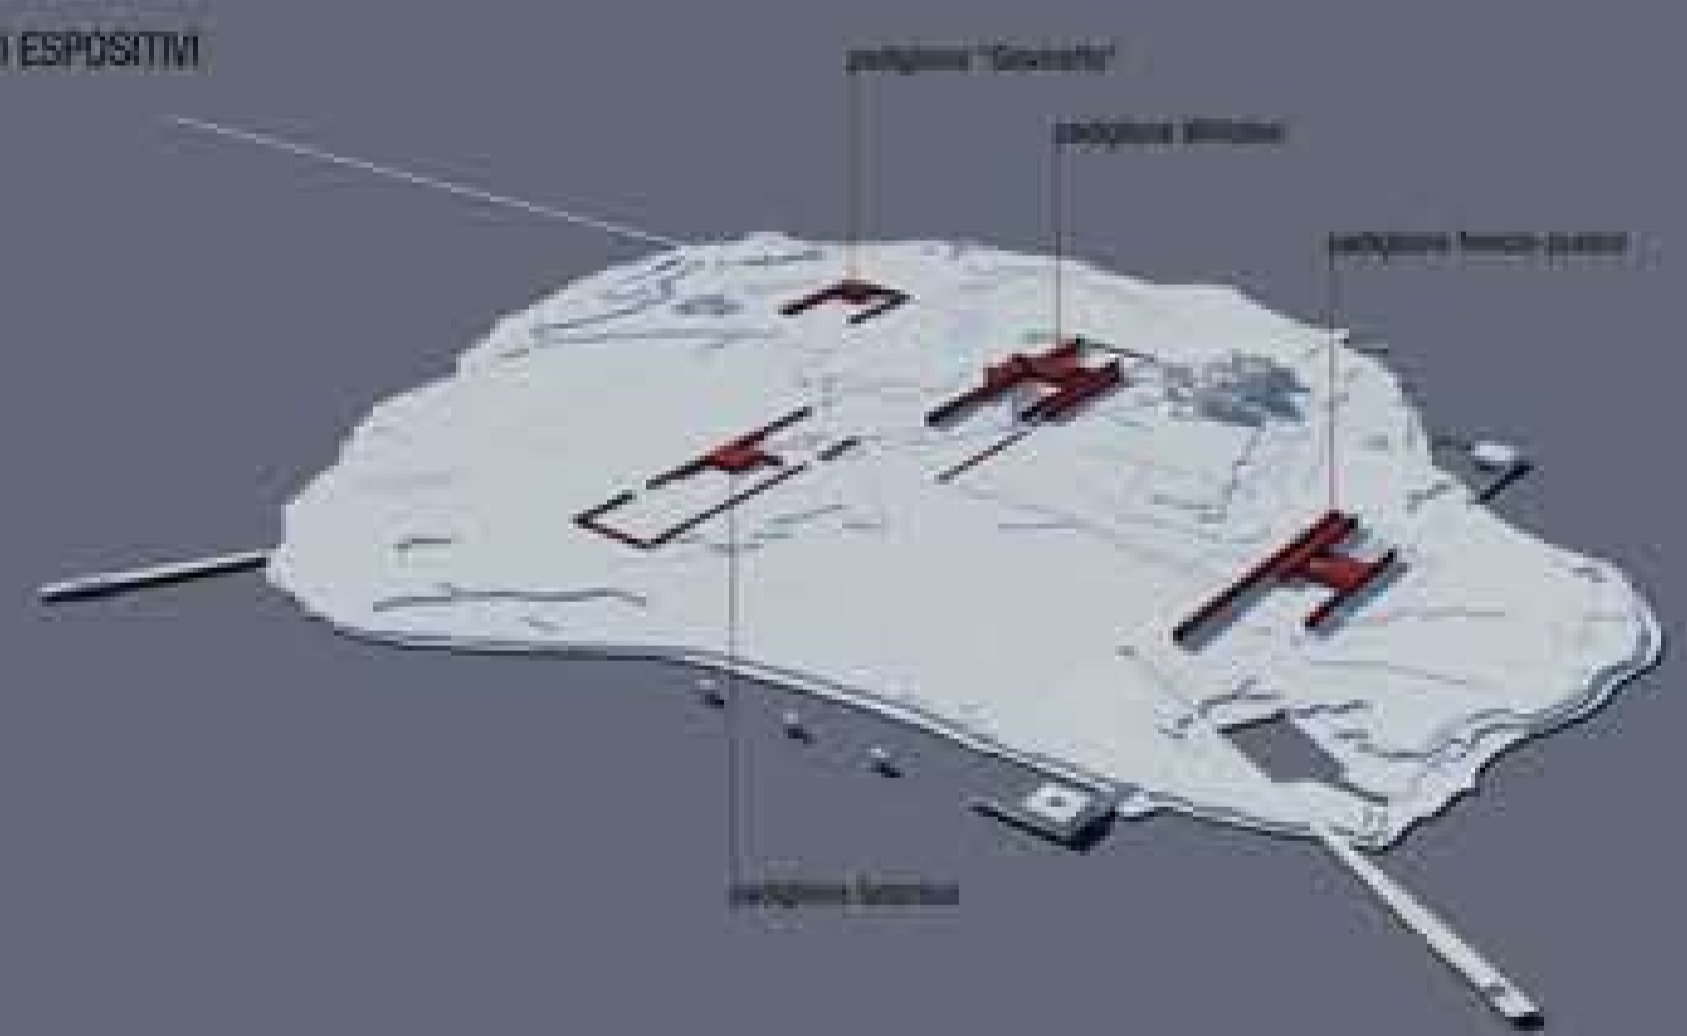

ARCHEOLOGIA SUIACQUEA

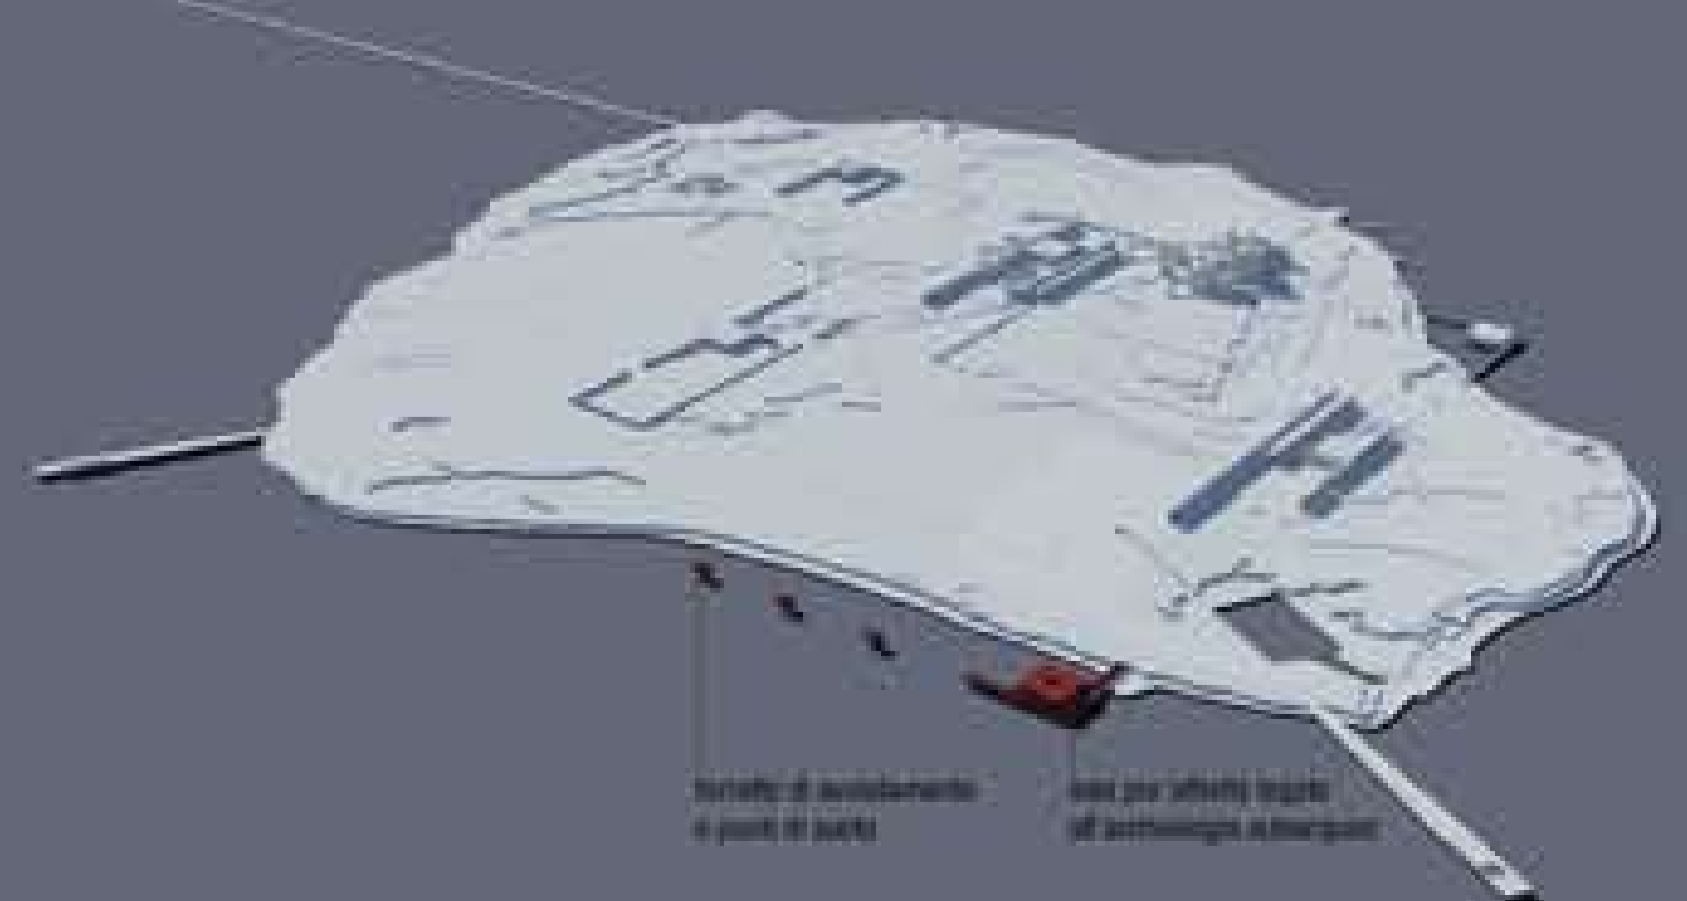

Politecnico di Milano  
Facoltà di Architettura

Anno Accademico 2008-2009

Progetto pilota per la musealizzazione  
dell'isola di Mozia



Tesi di Laurea di:  
Elisa Alba Bianchi  
matr. 721428  
Valentina Rossi  
matr. 120790

Tutor:  
prof. Pier Federico Calian

Co-relatori:  
arch. Carla Gervino  
arch. Samuele Osella  
arch. Paolo Corfatti  
arch. Sergio Savvi

Scala:  
1:1500

Planimetria

Fascia n°