
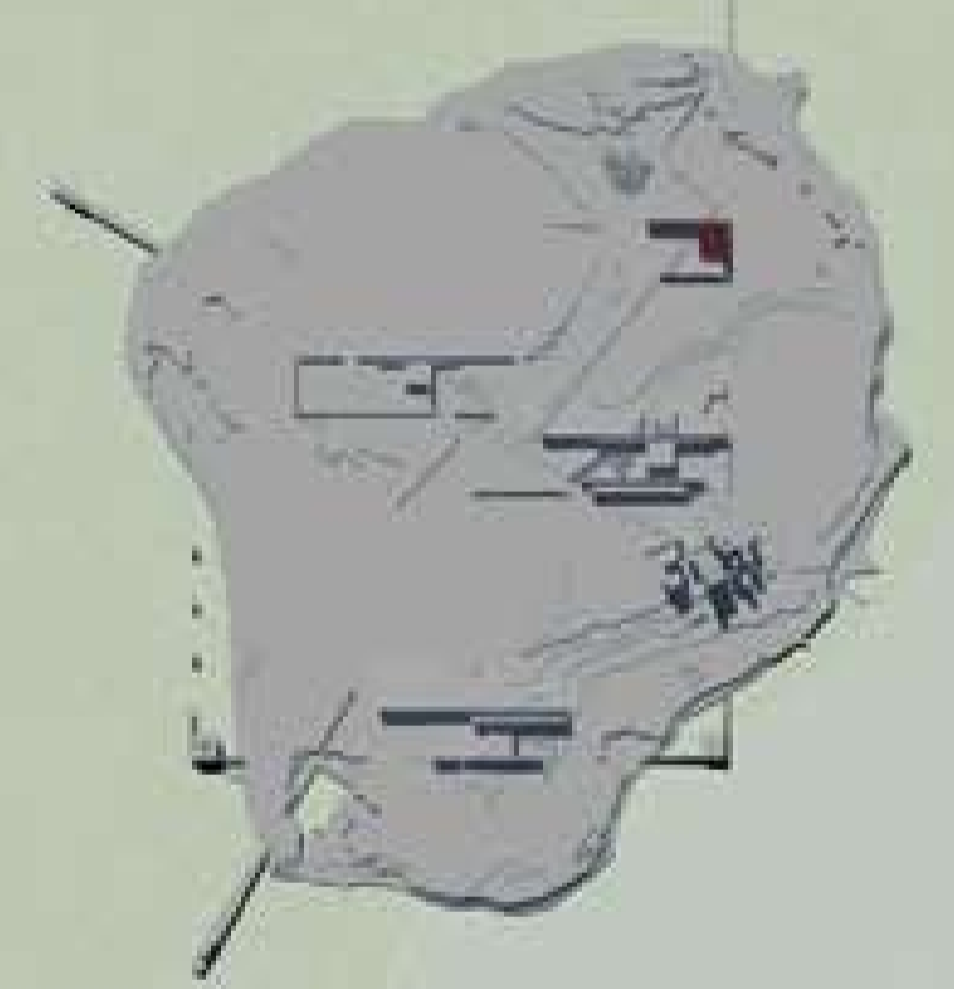
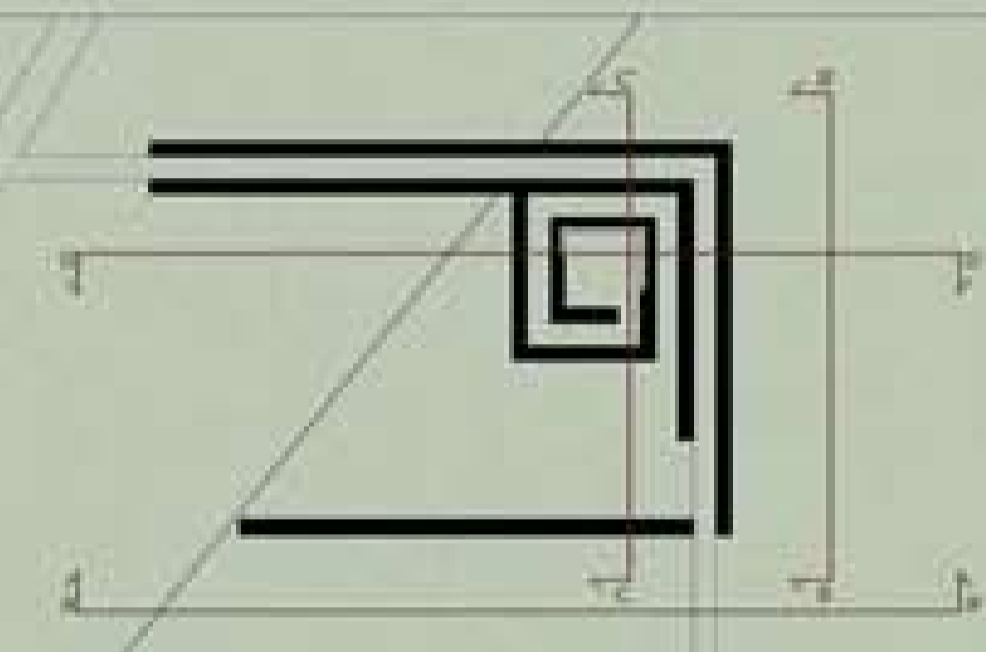



 K704 MOTYA

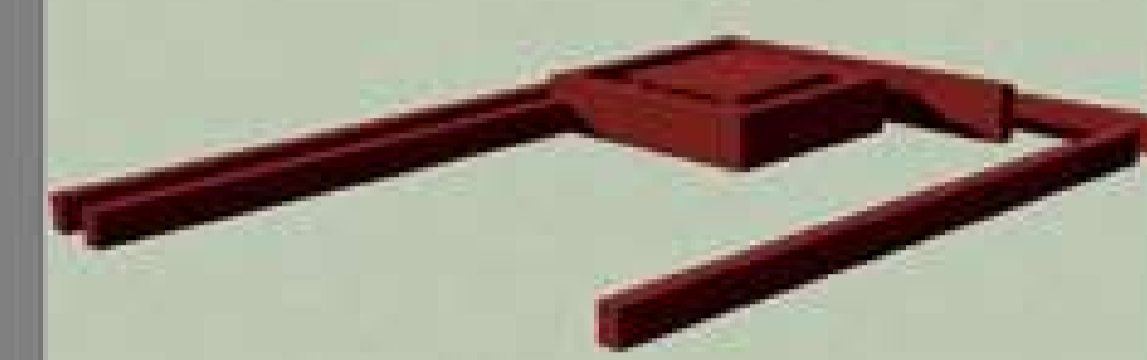

Politecnico di Milano
 Facoltà di Architettura
 Anno Accademico 2006-2009

Progetto pilota per la musealizzazione dell'isola di Mozia

Tesi di Laurea di:
 Elisa Alice Bianchi
 matr. 721429
 Valentina Roden
 matr. 720760

Relatore:
 prof. Pier Federico Callari

Correlatori:
 arch. Carola Gentilini
 arch. Samuele Ossola
 arch. Paolo Conforti
 arch. Sergio Savini

Scala:
 1:200

Padiglione espositivo "Giovinetto"
 pianta copertura e prospetti

Tavola n°:

SEZIONE BB