
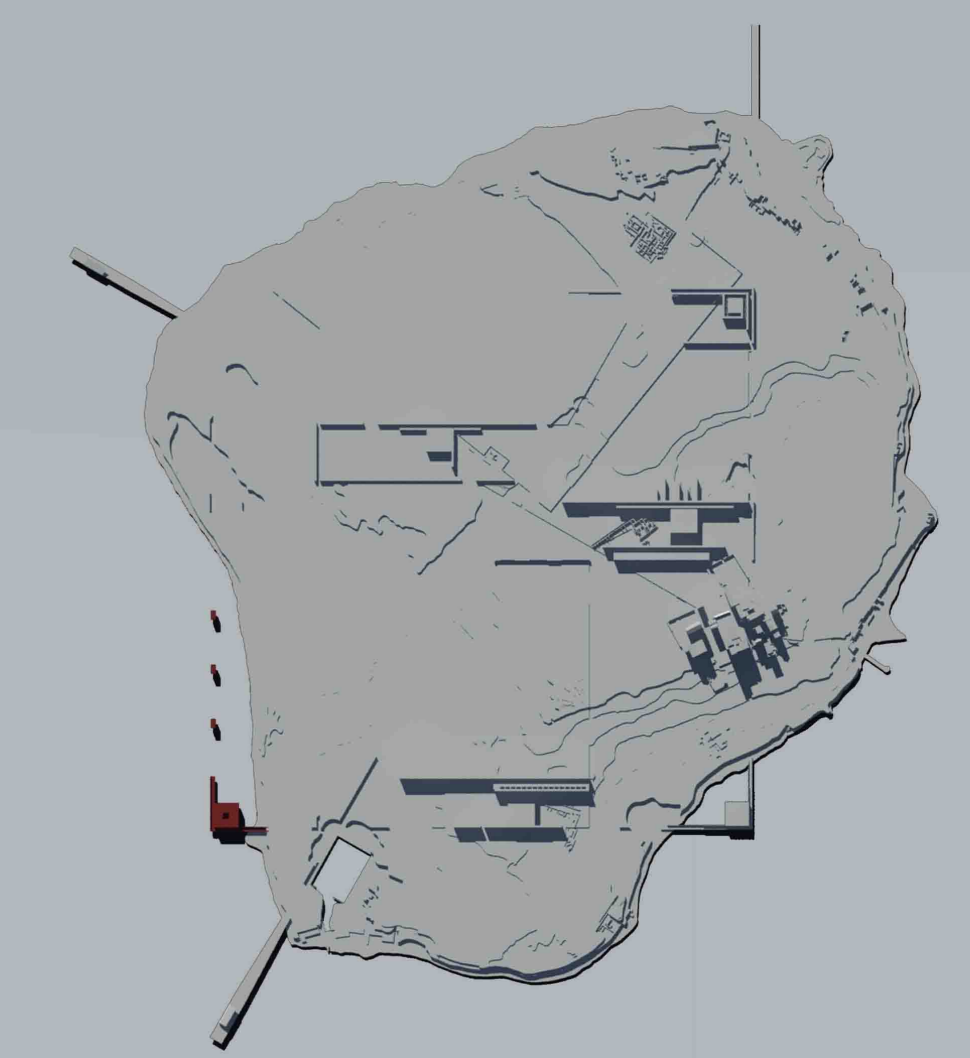
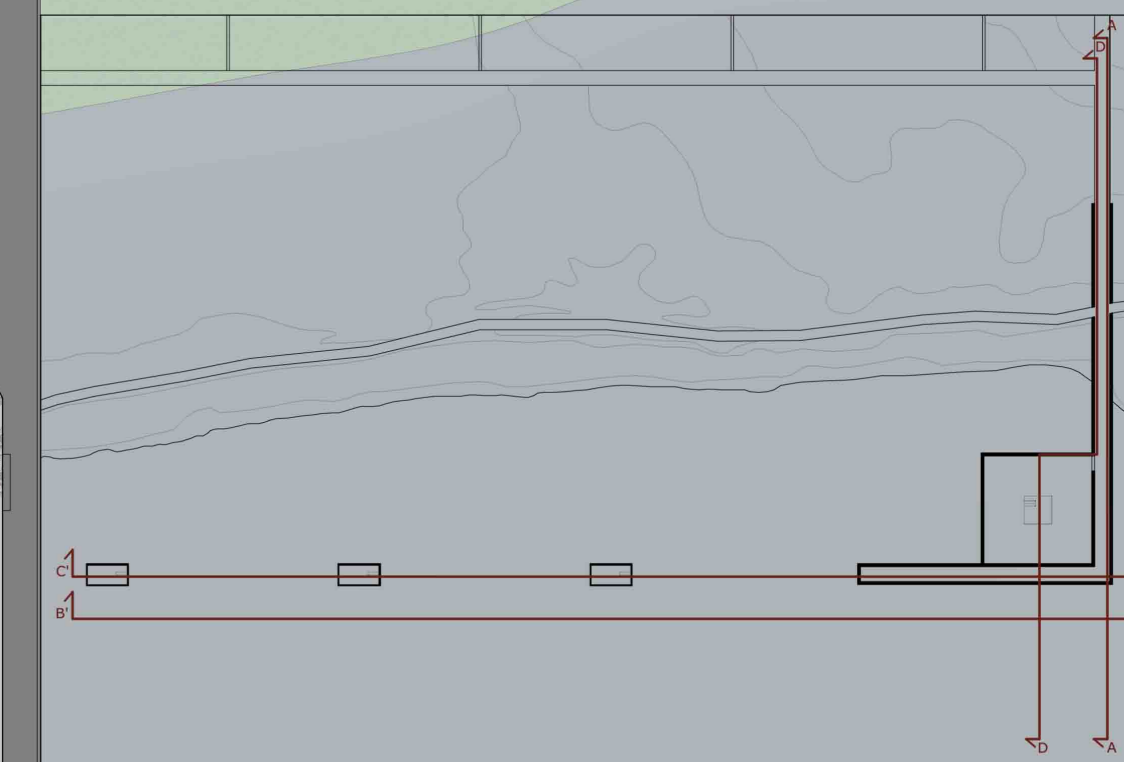


Archeological Area Of
 MOTYA

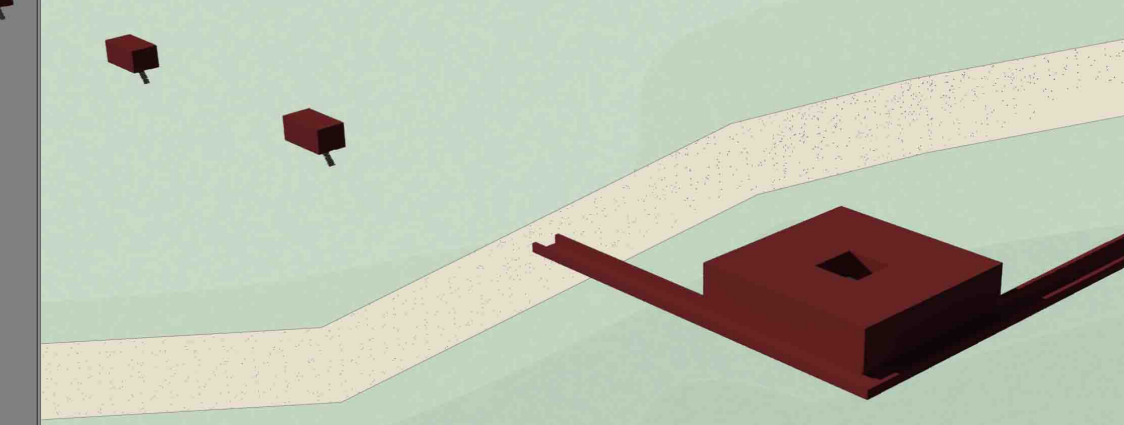

Politecnico di Milano
 Facoltà di Architettura
 Anno Accademico 2008-2009

Progetto pilota per la musealizzazione
 dell'isola di Mozia

Relatore:
 prof. Pier Federico Callari

Correlatori:
 arch. Carola Gentilini
 arch. Samuele Casola
 arch. Paolo Conforti
 arch. Sergio Savini

Scala:
 1:200

Tavola n°:

8



SEZIONE DD'

SEZIONE CC'

Archeologia subacquea
 pianta e sezioni