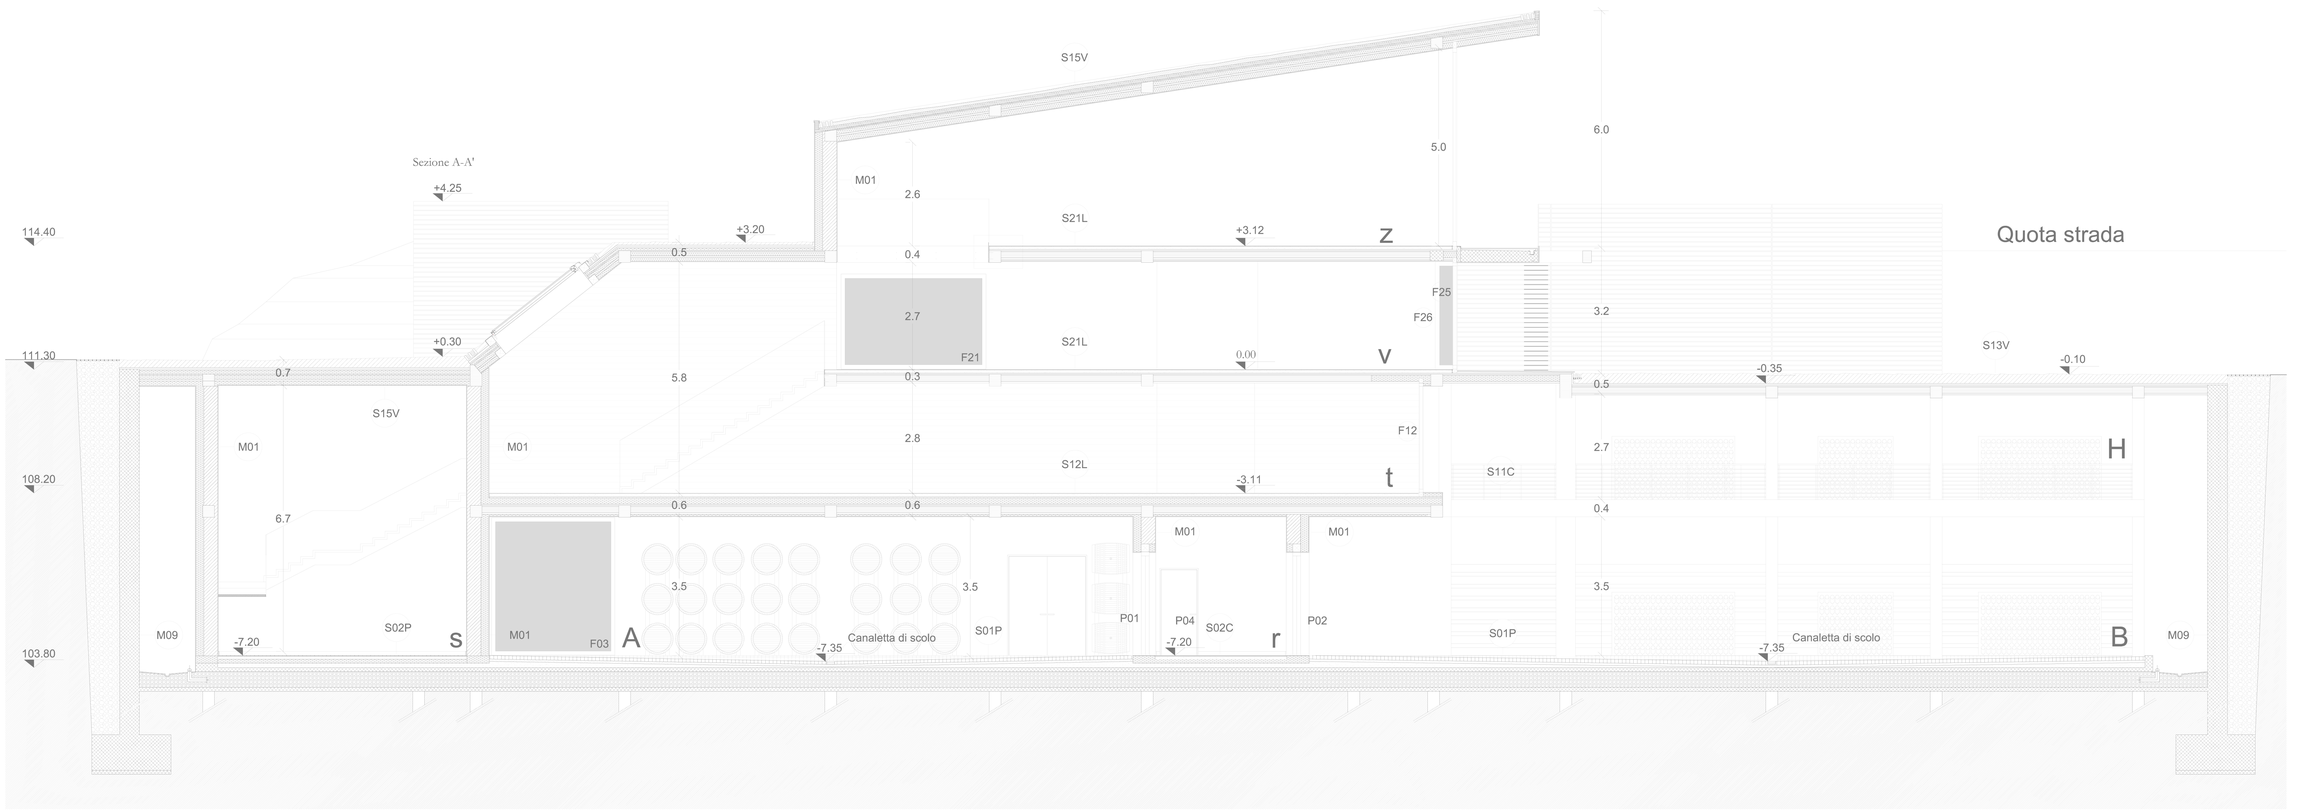

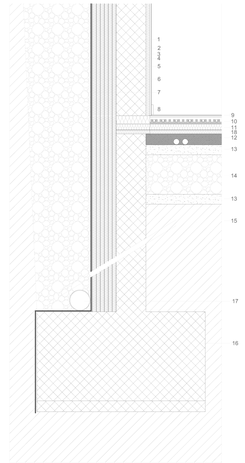

SCHEMA TERMICO

LEGENDA

RIFERIMENTI GRAFICI

- Calcestruzzo armato
- Mattone forato
- Pannelli coibentanti
- Punto fisso
- Codice abaco delle porte
- Codice abaco delle murature
- Codice abaco delle finestre
- Quota pavimento finito
- Colonna bagni
- Pluviali
- Codice solai e finiture
- Assi di sezione
- Ingresso

DESTINAZIONI FUNZIONALI

A Sigla destinazione d'uso spazio non riscaldato
- A Cantina barriques
- B Cantina spumante
- H Cantina spumante

S Sigla destinazione d'uso spazio riscaldato
- r Zona distributiva e di servizio
- s Ingresso visitatori
- t Zona esposizione riserva
- v Ingresso zona espositiva
- z Zona degustazione

DETTAGLIO COSTRUTTIVO

1. Intonaco termoisolante minerale
2. Pannelli coibentanti in fibra di legno
3. Barriera al vapore
4. Muratura in calcestruzzo armato
5. Impermeabilizzazione bituminosa
6. Pannelli in vetro cellulare
7. Strato di protezione in polietilene
8. Zoccolino battiscopa
9. Pavimento
10. Pavimento radiante
11. Strato di coibentazione
12. Massetto per impianti
13. Magrone
14. Vespaio aerato
15. Terreno
16. Plinto
17. Drenaggio
18. Taglio termico con pannelli resistenti a compressione

ARCHITETTURA D.O.C.

TERROIR E TECNOLOGIE PER UNA CANTINA VINICOLA SOSTENIBILE

MICHELE BEVIVINO

TAVOLA: **SEZIONE AA'**

TESI DI LAUREA SPECIALISTICA IN ARCHITETTURA — POLITECNICO DI MILANO A.A. 2008-2009

RELATORE PROFESSOR EMILIO FAROLDI

DATA: 23-04-2010

T-07

SCALA: 1/50