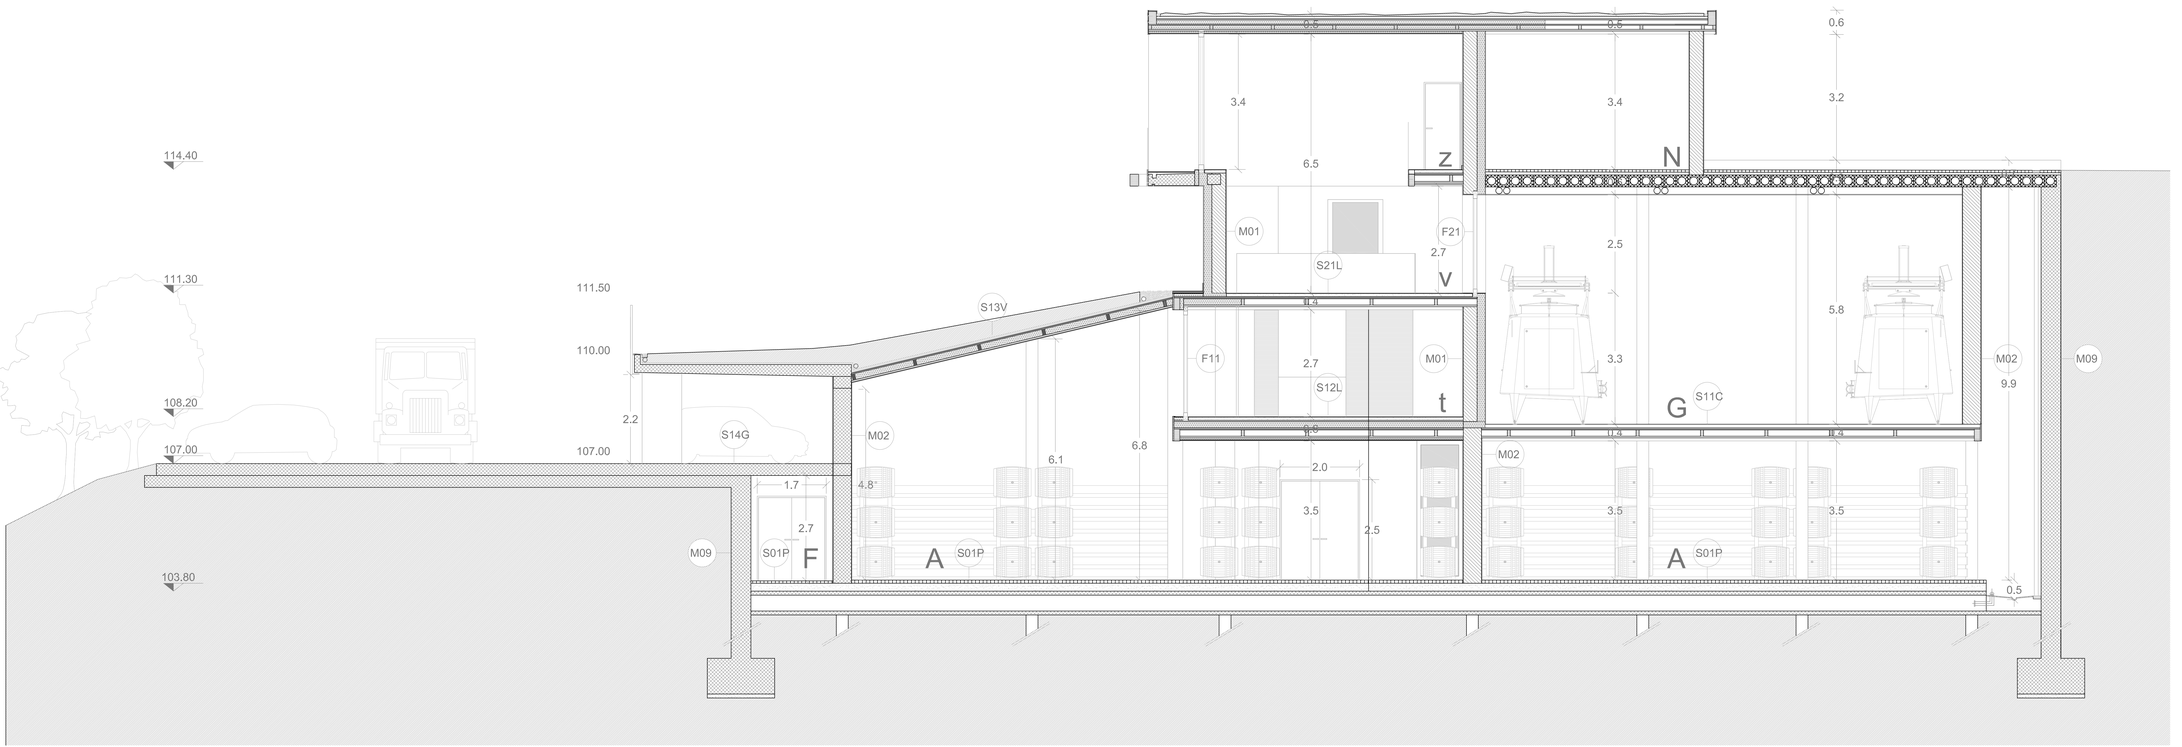

LEGENDA

RIFERIMENTI GRAFICI

- Calcestruzzo armato
- Mattone forato
- Pannelli coibentanti
- Punto fisso
- Codice abaco delle porte
- Codice abaco delle murature
- Codice abaco delle finestre
- Quota pavimento finito
- Colonna bagni
- Pluviali
- Codice solai e finiture
- Assi di sezione
- Ingresso

DESTINAZIONI FUNZIONALI

A Sigla destinazione d'uso spazio non riscaldato
- A Cantina barriques
- F Collegamento con le vecchie cantine
- G Tinaia
- N Magazzino

S Sigla destinazione d'uso spazio riscaldato
- t Zona esposizione e riserva
- v Ingresso zona espositiva
- z Zona degustazione

ARCHITETTURA D.O.C.

TERROIR E TECNOLOGIE PER UNA CANTINA VINICOLA SOSTENIBILE

MICHELE BEVIVINO

TAVOLA: **SEZIONE CC'**

TESI DI LAUREA SPECIALISTICA IN ARCHITETTURA — POLITECNICO DI MILANO A.A. 2008-2009

RELATORE PROFESSOR EMILIO FAROLDI

DATA: 23-04-2010

T-09

SCALA: 1/50