

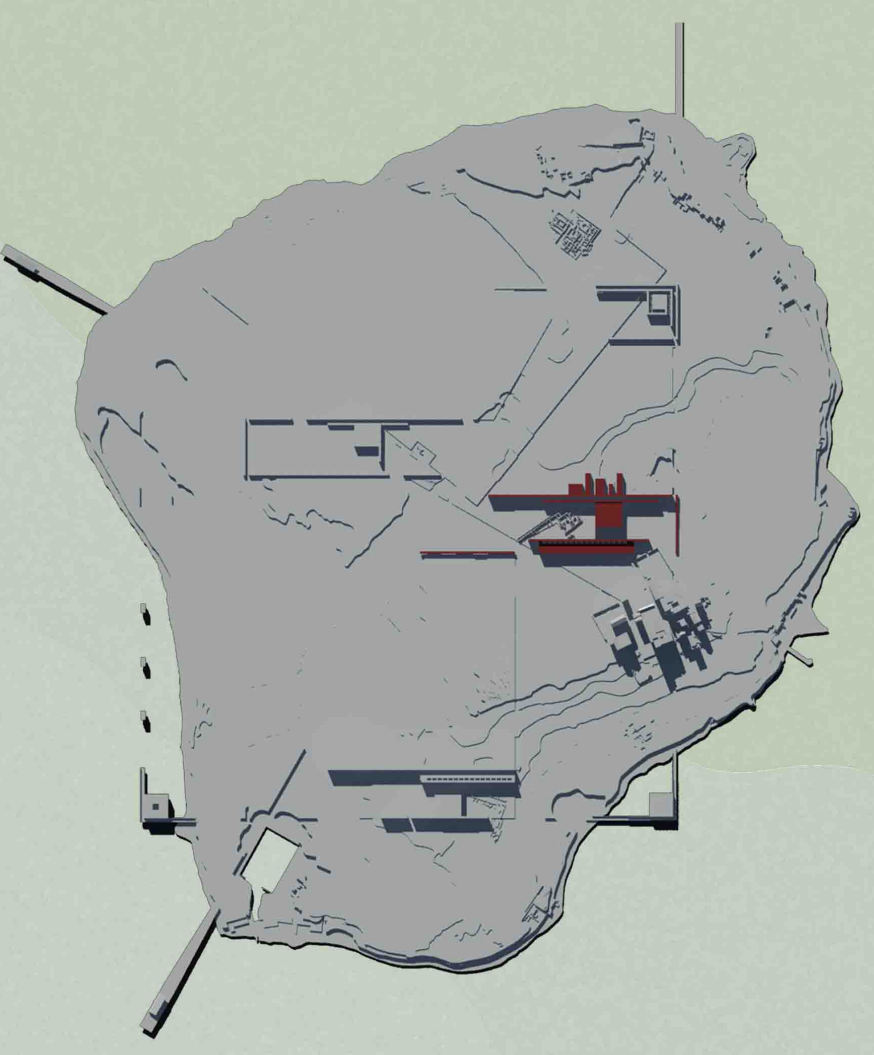


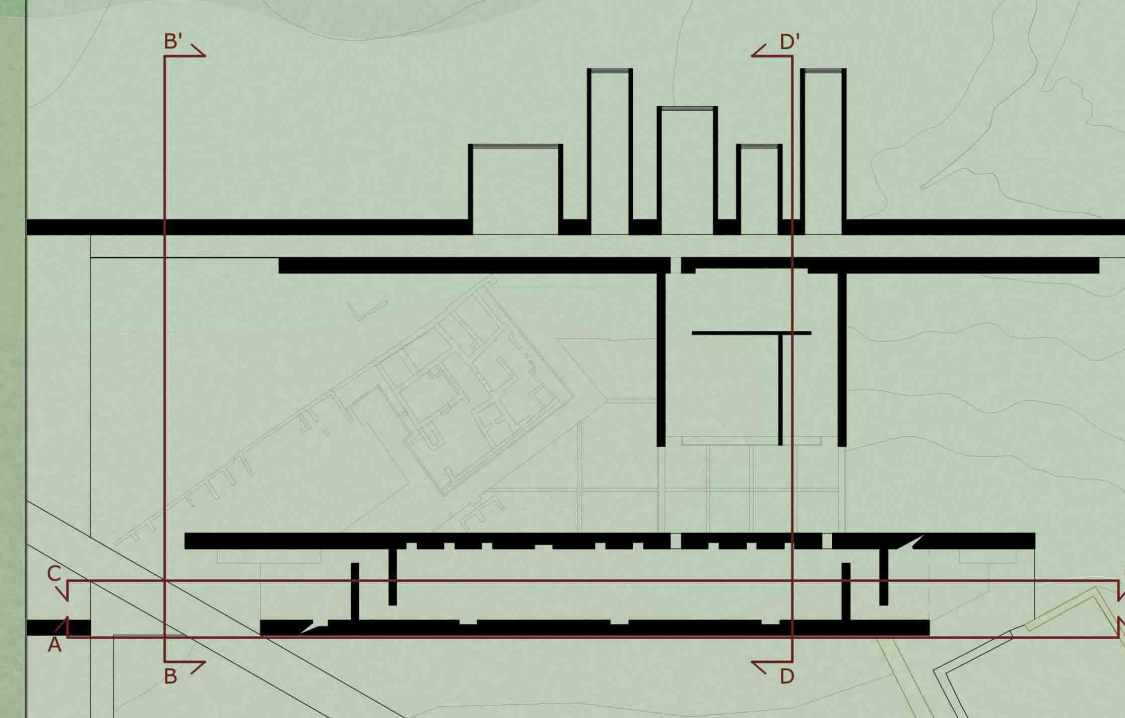

Archeological Area Of
MOTYA

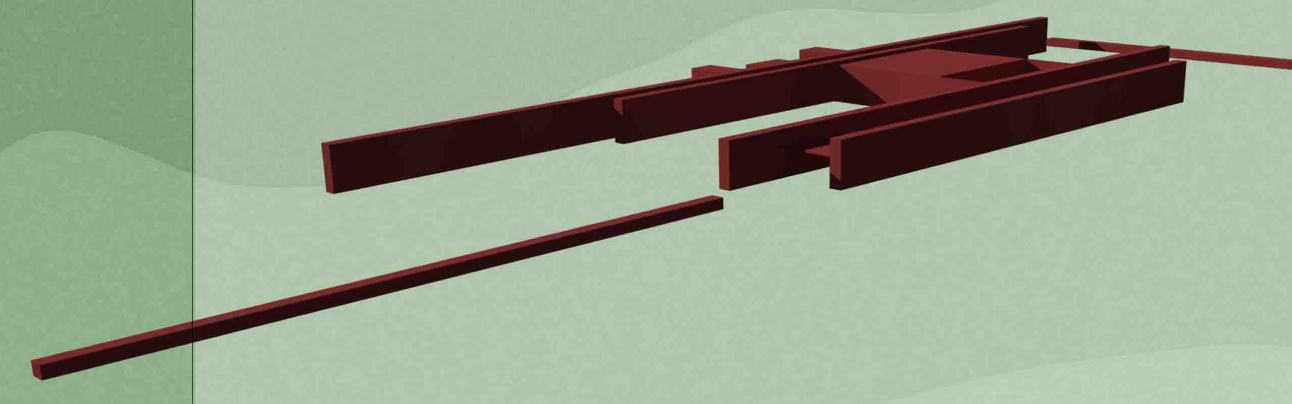

Politecnico di Milano
Facoltà di Architettura
Anno Accademico 2008-2009

Progetto pilota per la musealizzazione
dell'isola di Mozia



Tesi di Laurea di:
Elisa Alice Bianchi
matr. 721429
Valentina Roderi
matr. 720780

Relatore:
prof. Pier Federico Callari

Correlatori:
arch. Carola Gentilini
arch. Samuele Ossola
arch. Paolo Conforti
arch. Sergio Savini

Scala:
1:200

Tavola n°:

5

SEZIONE BB'

SEZIONE AA'

Padiglione espositivo Whitaker
pianta copertura e prospetti

