

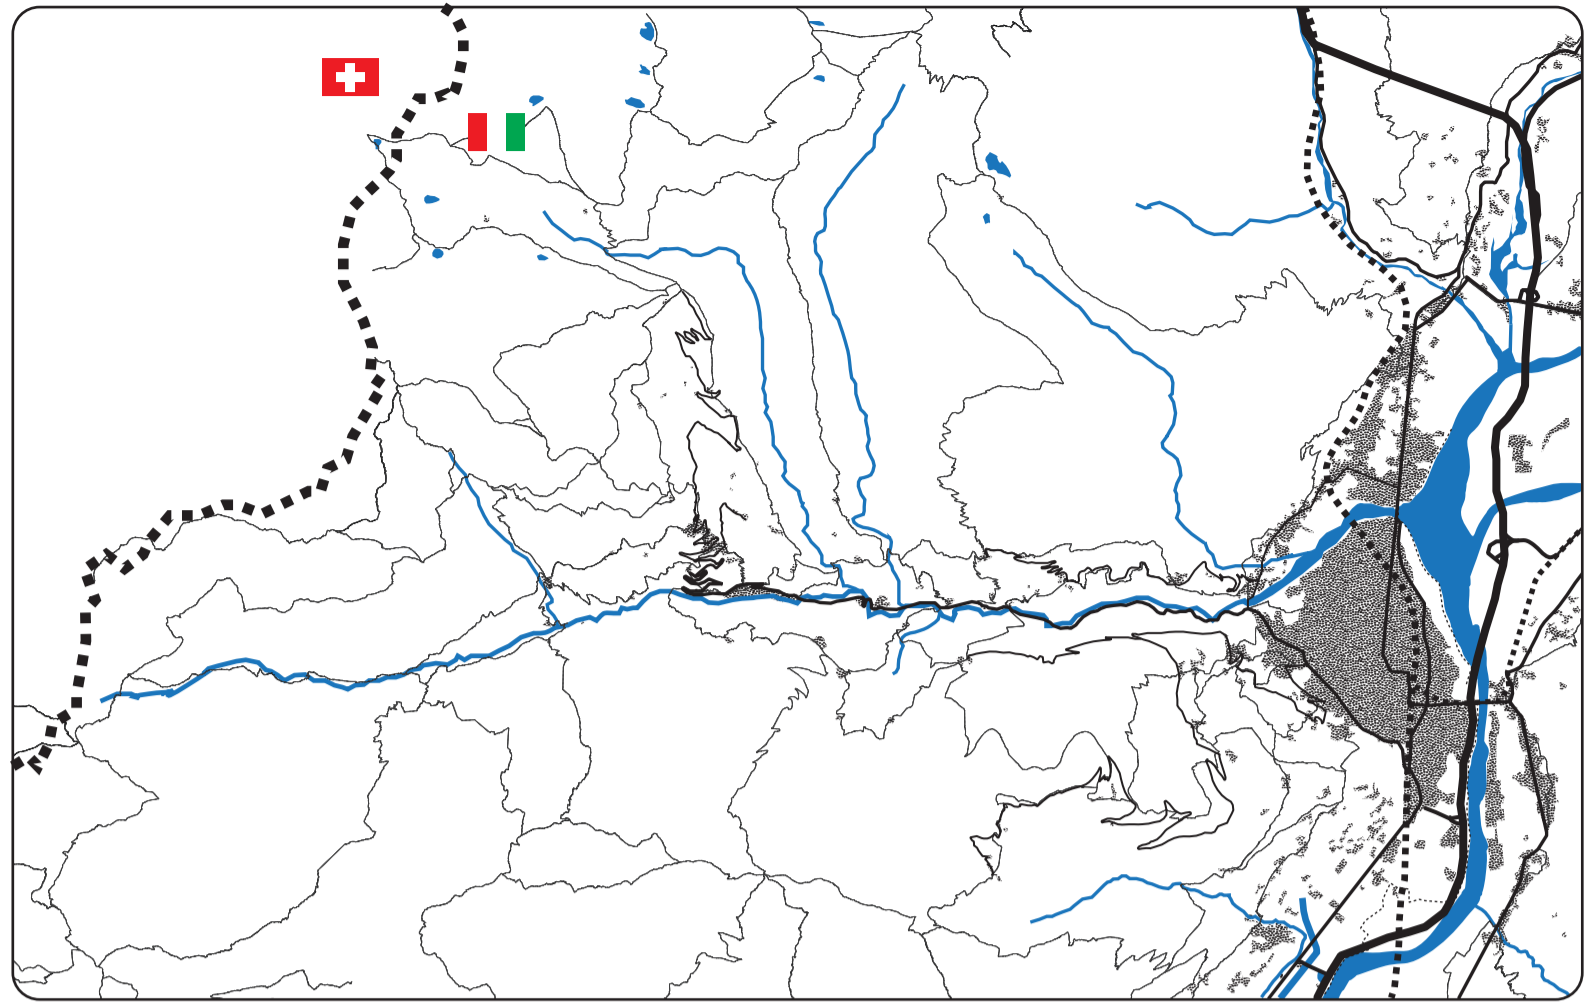



FOCUS PROGETTUALE: MASTERPLAN

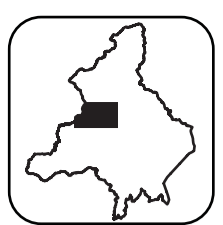


"A": ORIENTAMENTO AI GATES

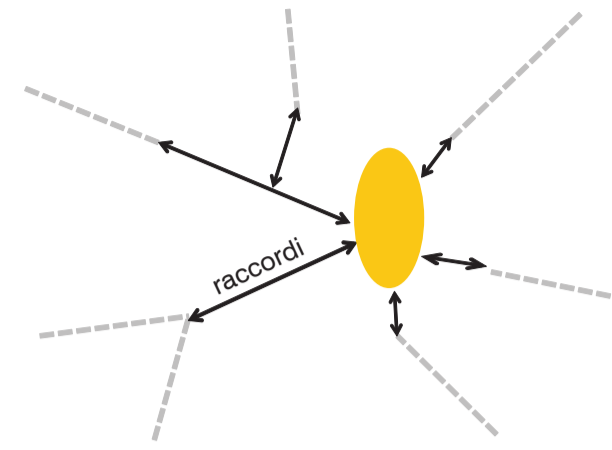





"B": DISTRIBUZIONE TURISTICA

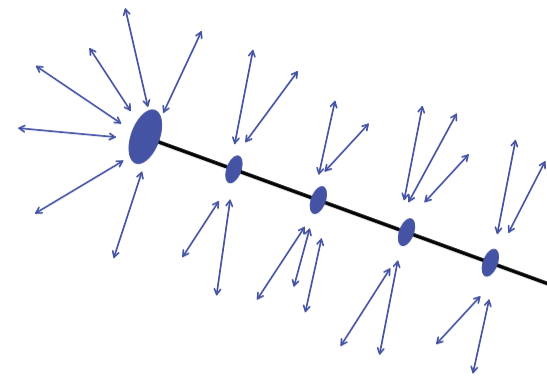

"C": CORSIA PAESAGGISTICA

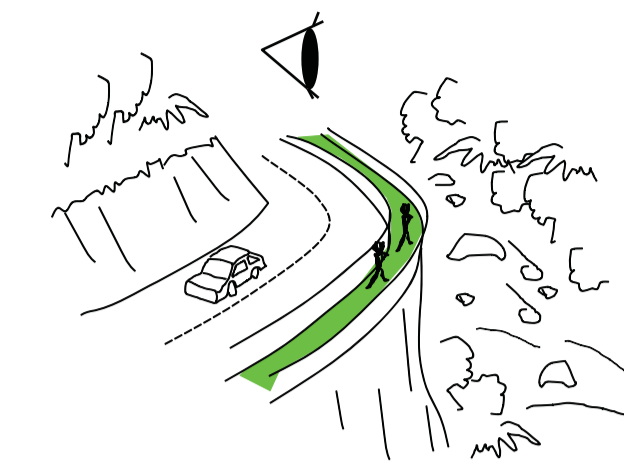

"D": RIUSO AREE DI ALPWIRTSCHAFT

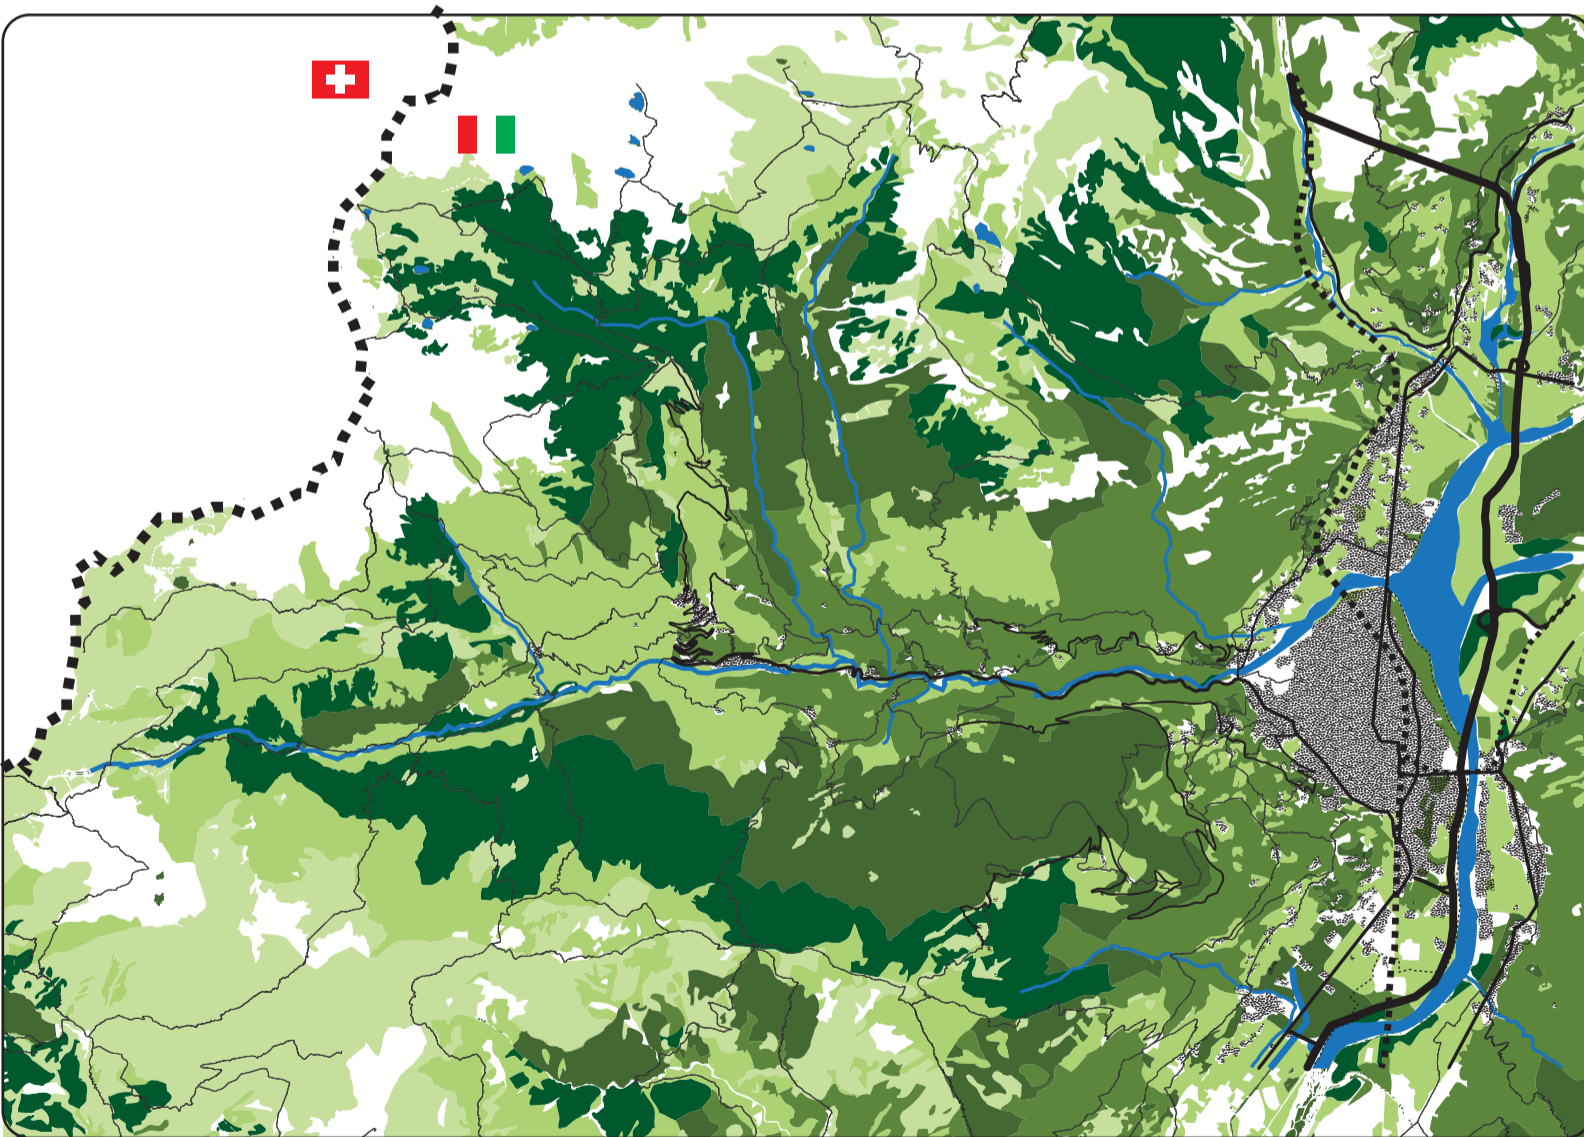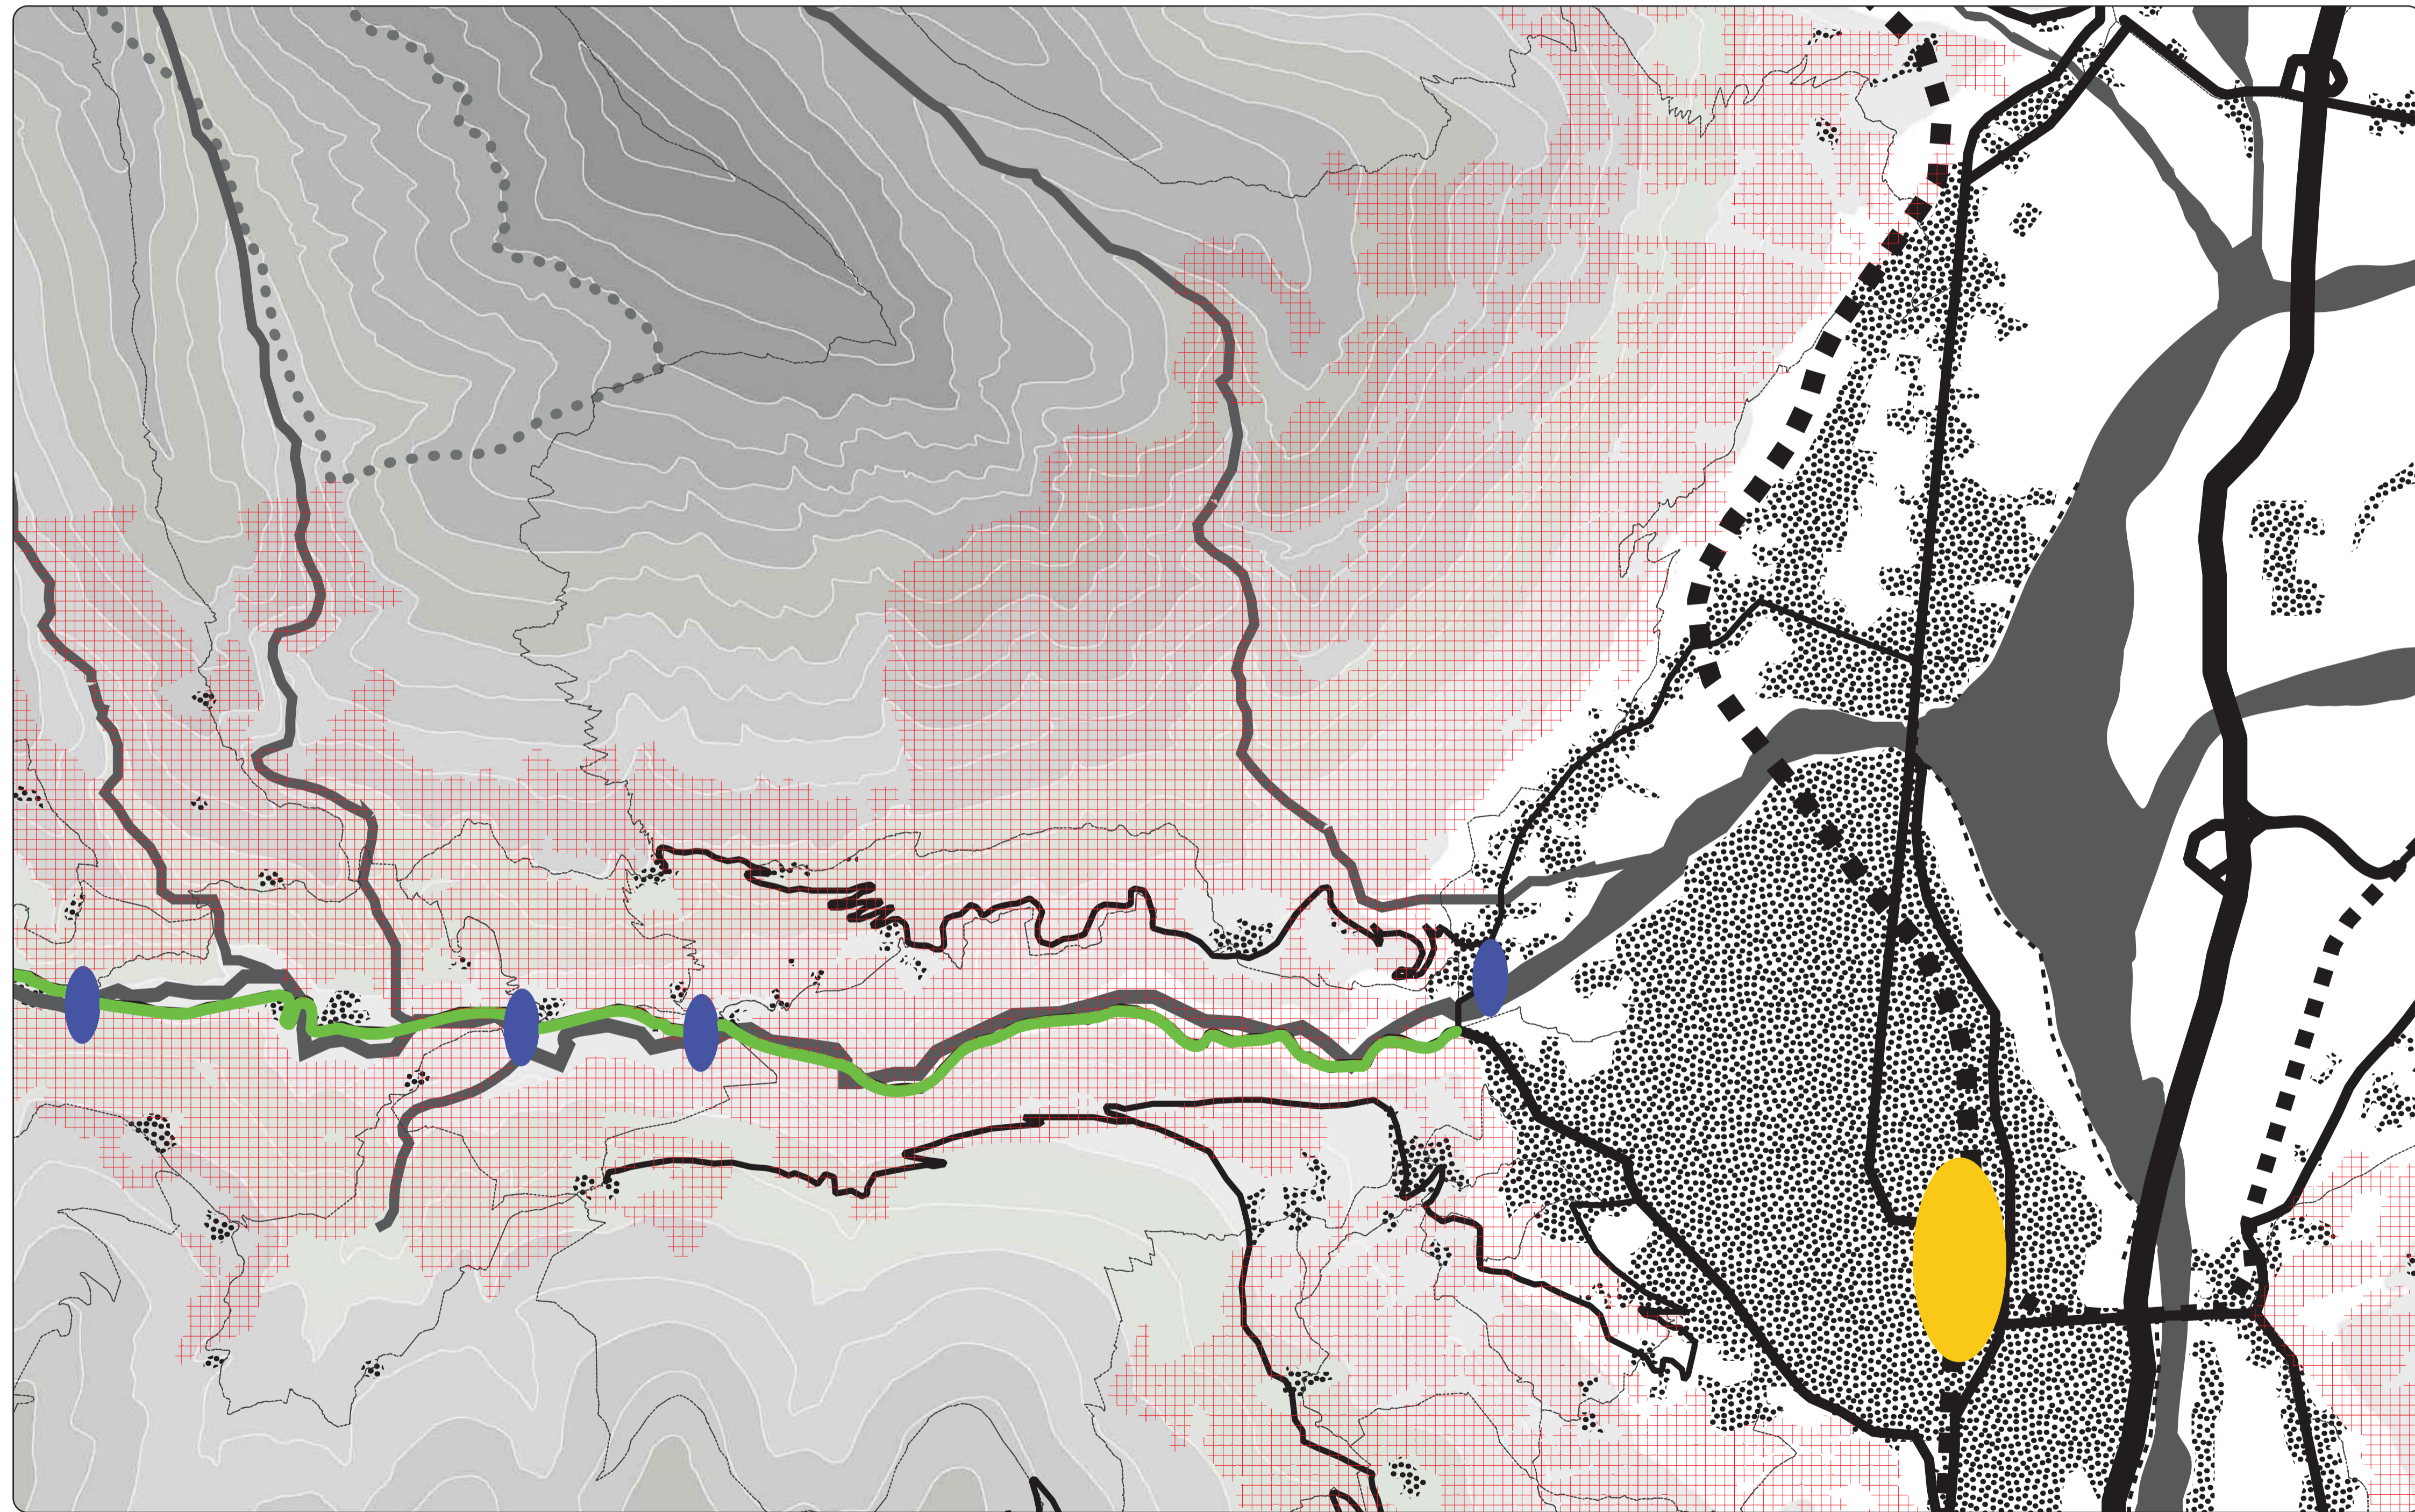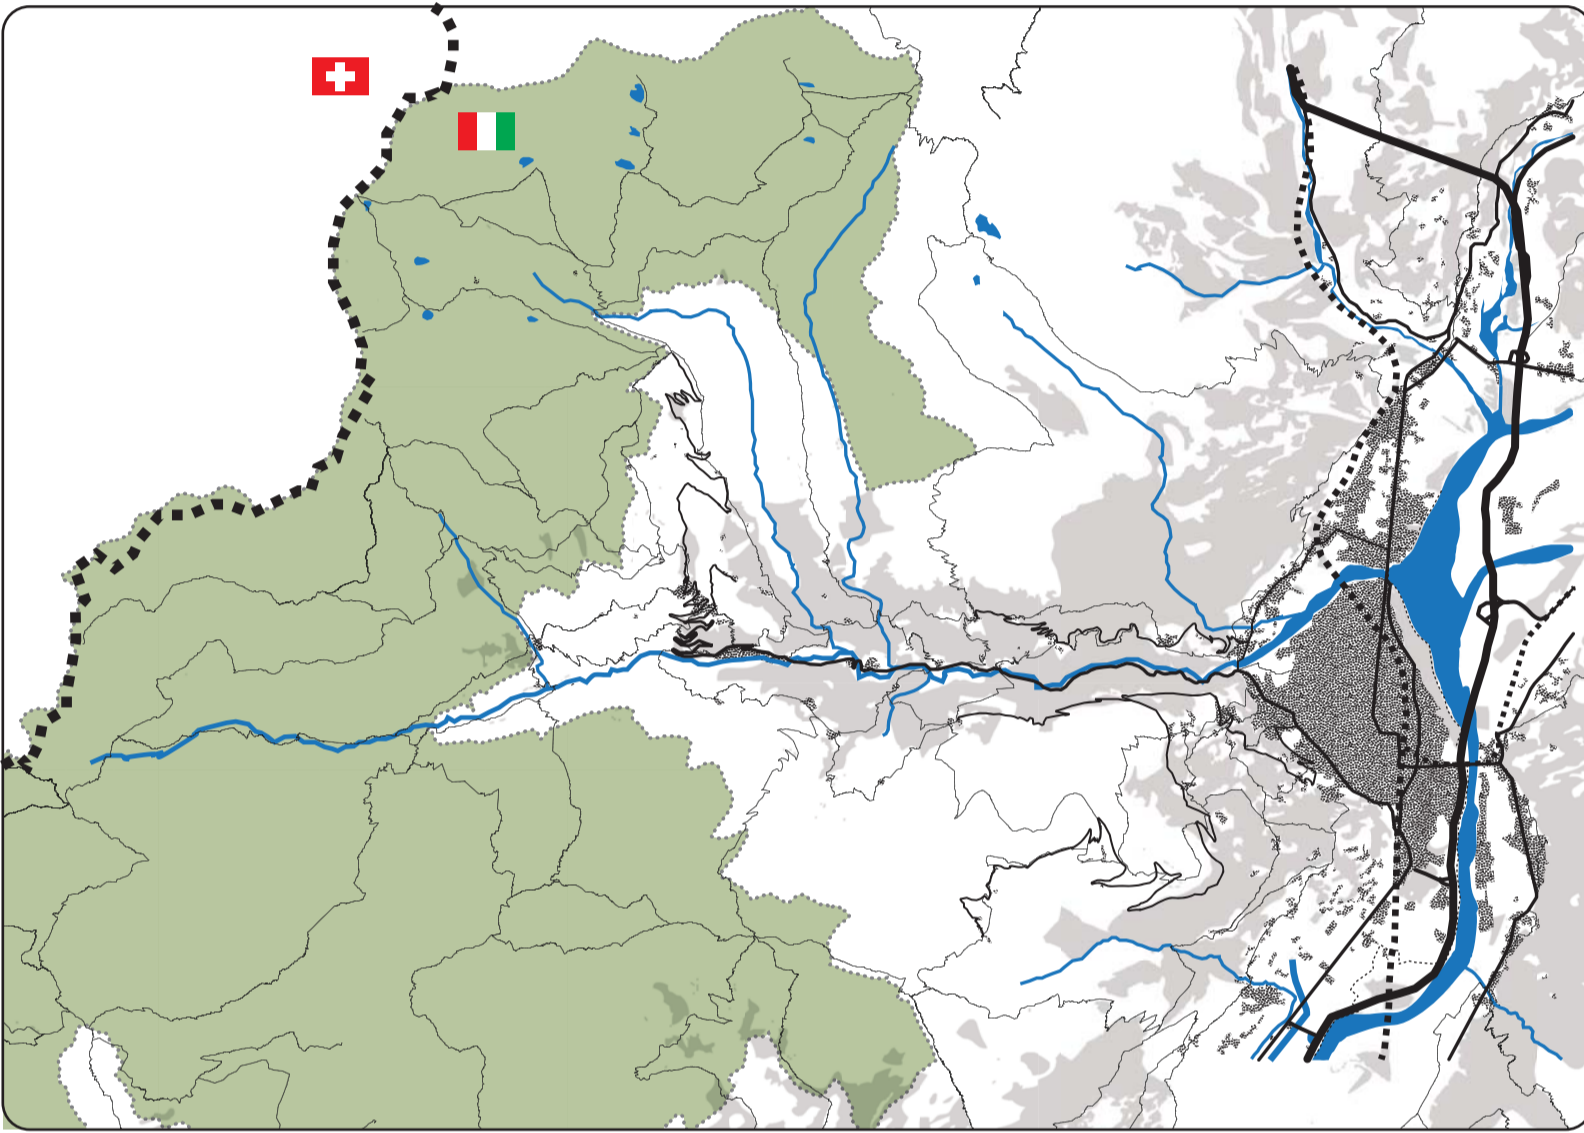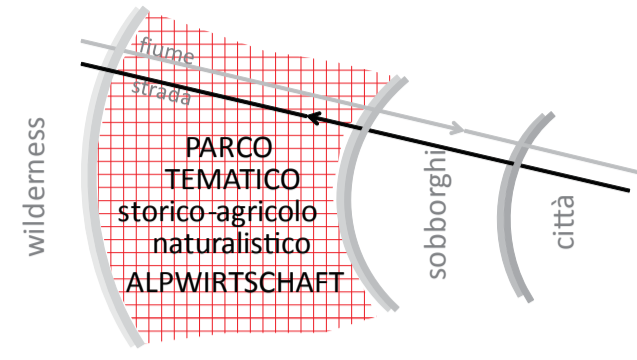

A.A. 2009-2010

TURISMO E MOBILITA' SOSTENIBILE NEL VERBANO CUSIO OSSOLA

relatore Andreas KIPAR
studente Ilaria TEDESCHI matr. 208240



scala:
1:50.000



10