




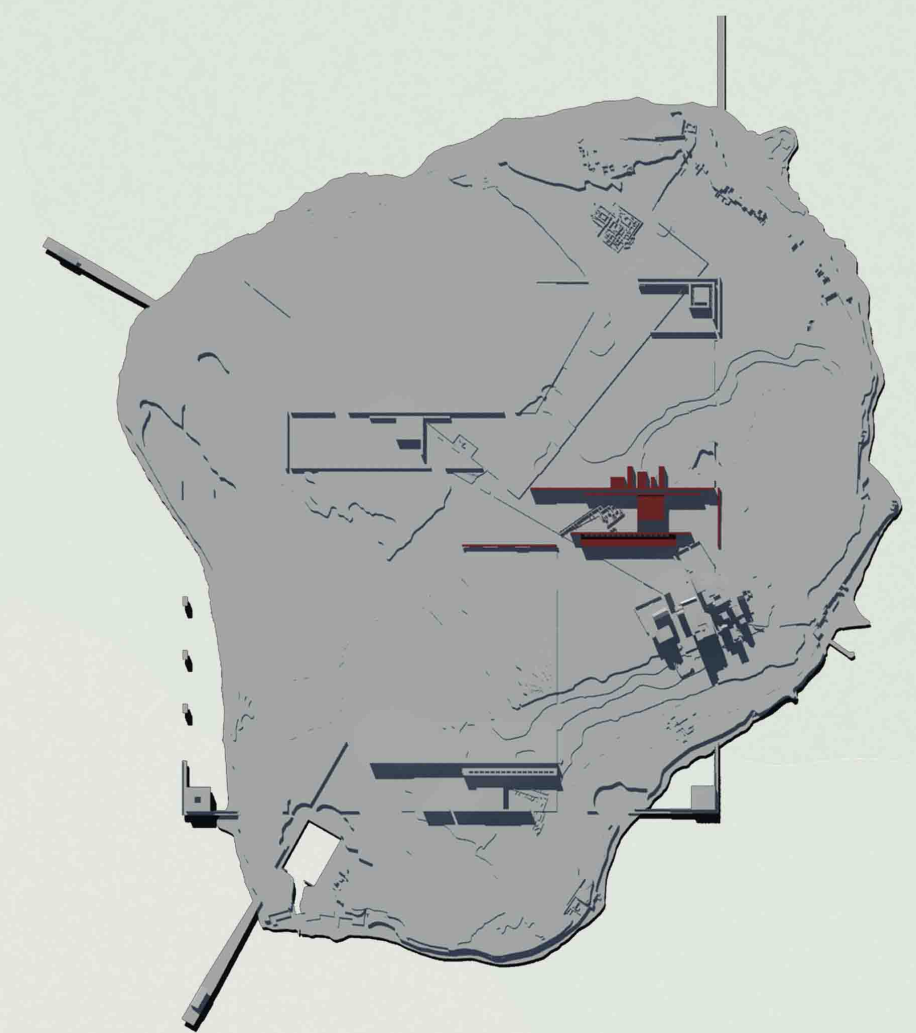

Archeological Area Of  
**MOTYA**

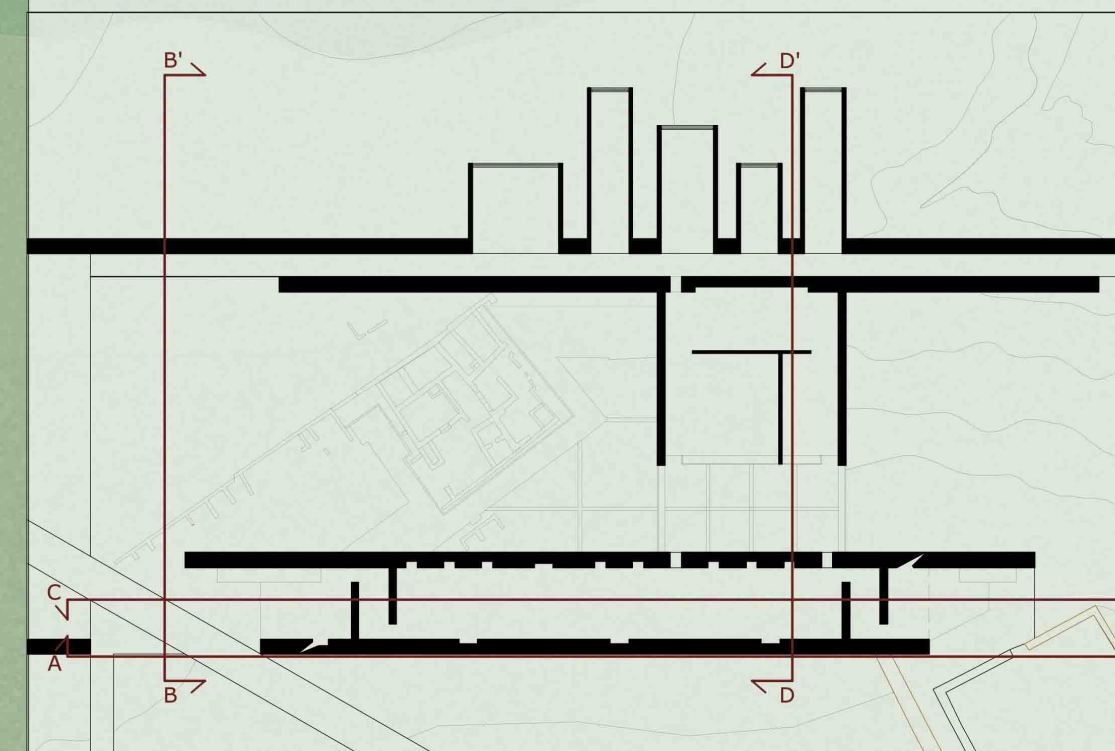

Politecnico di Milano  
Facoltà di Architettura  
Anno Accademico 2008-2009

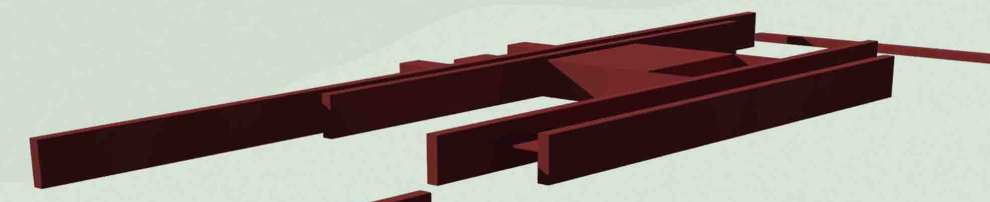

Progetto pilota per la musealizzazione  
dell'isola di Mozia

Tesi di Laurea di:  
Elisa Alice Bianchi  
matr. 721429  
Valentina Roderi  
matr. 720780

Relatore:  
prof. Pier Federico Calliari

Correlatori:  
arch. Carola Gentilini  
arch. Samuele Ossola  
arch. Paolo Conforti  
arch. Sergio Savini

Scala:  
1:200

Padiglione espositivo Whitaker  
pianta e sezioni

Tavola n°:  
4

SEZIONE DD'

SEZIONE CC'