




INTERVENTO TIPO "C": LA CORSIA PAESAGGISTICA

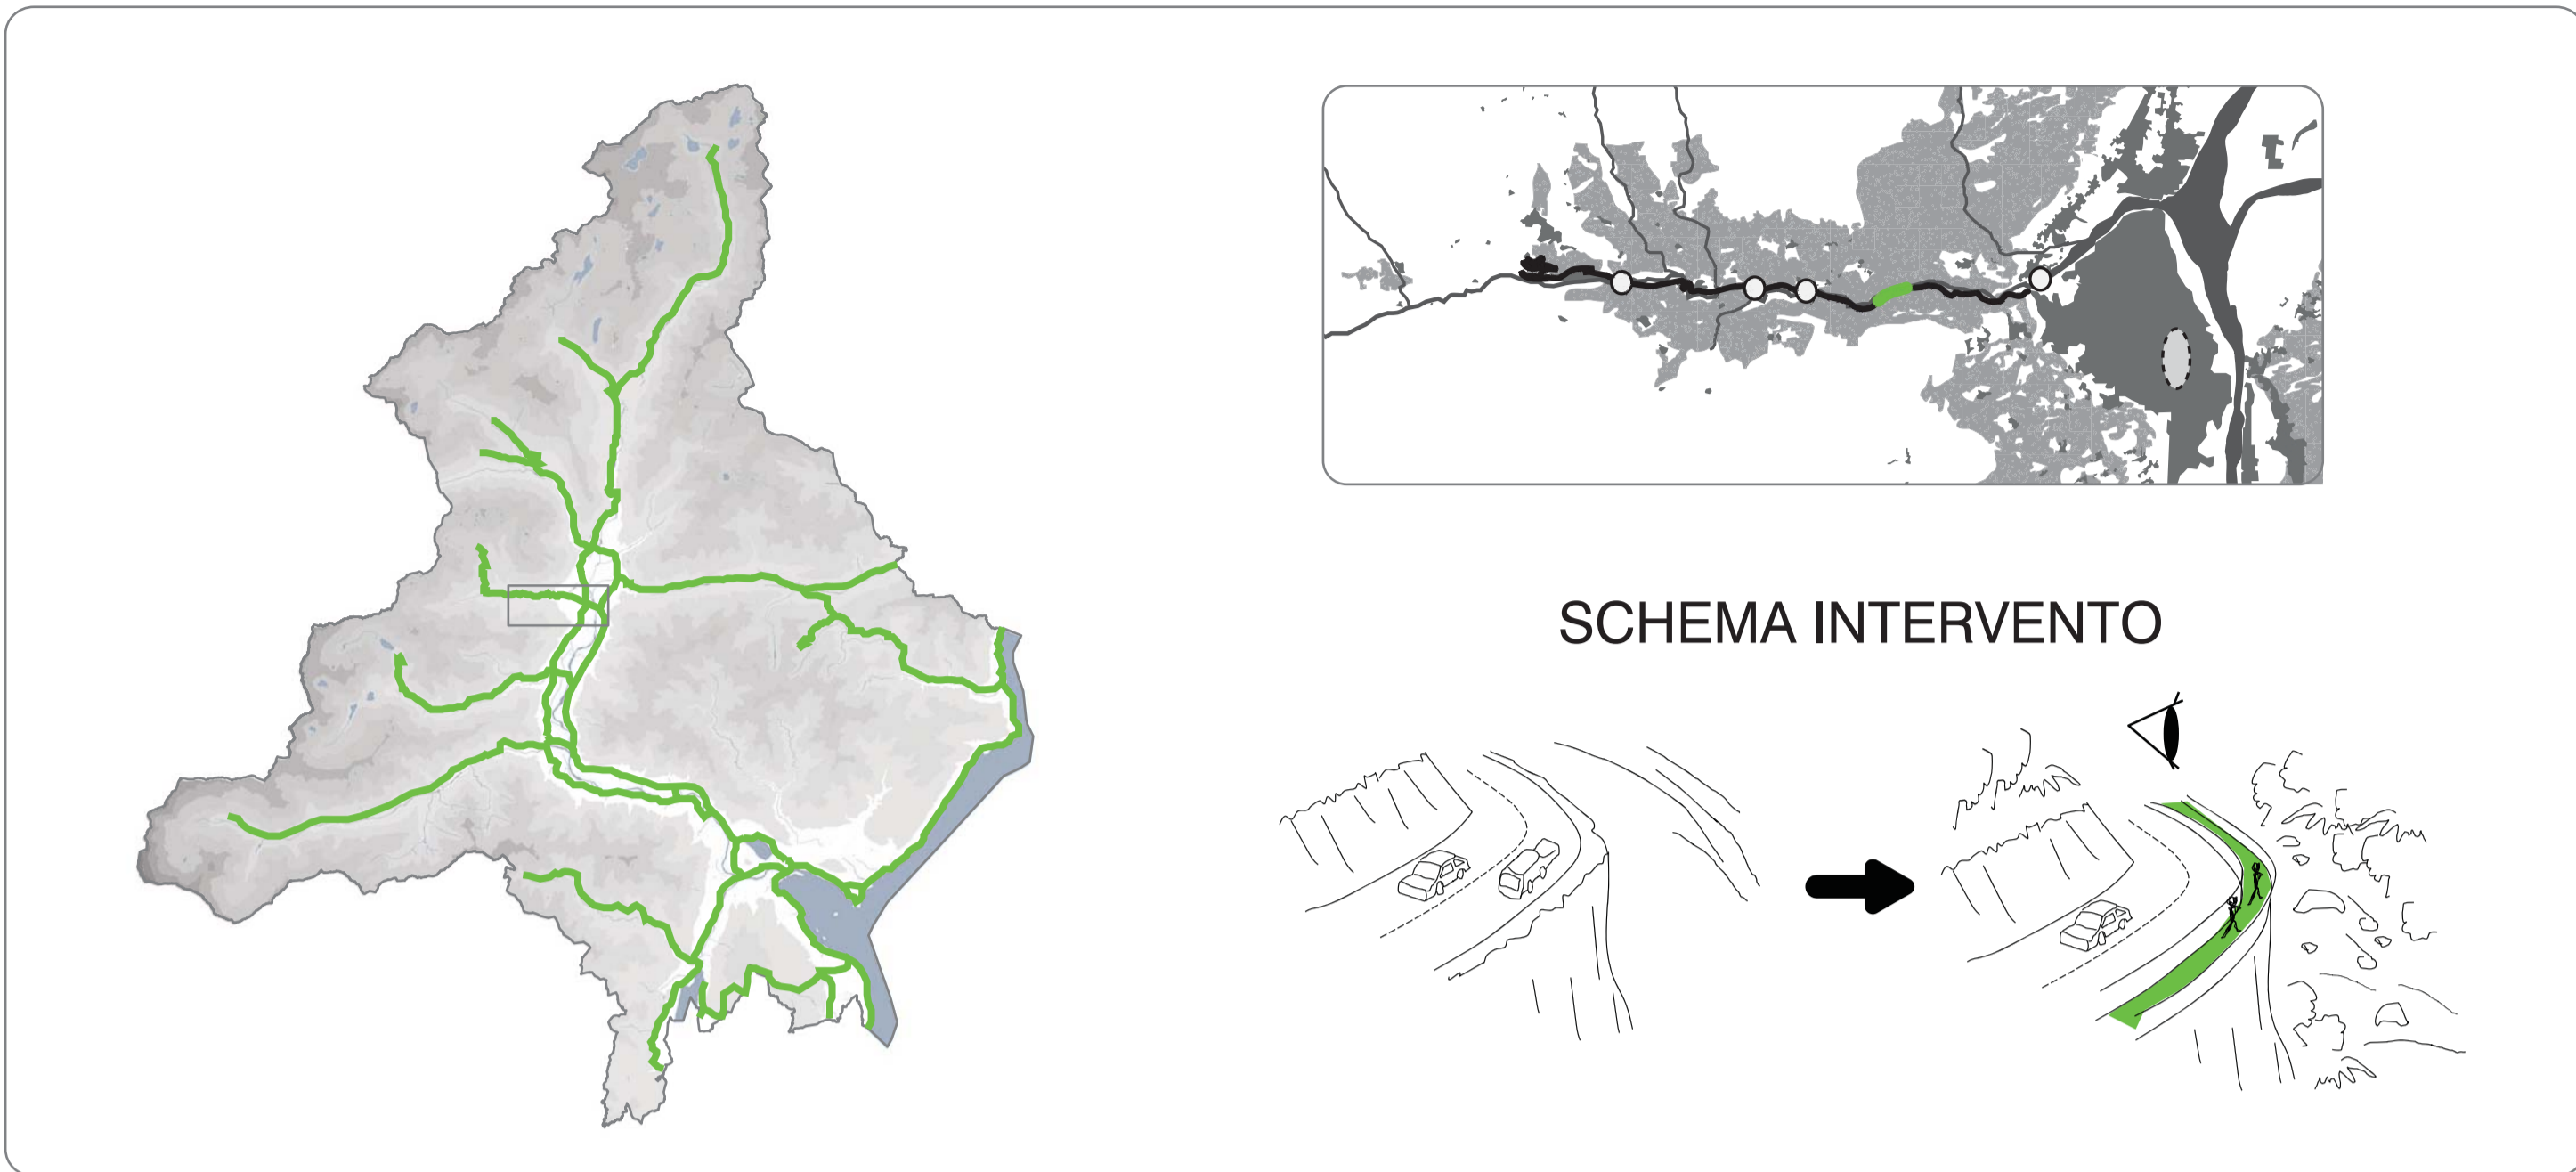

Rilievo fotografico

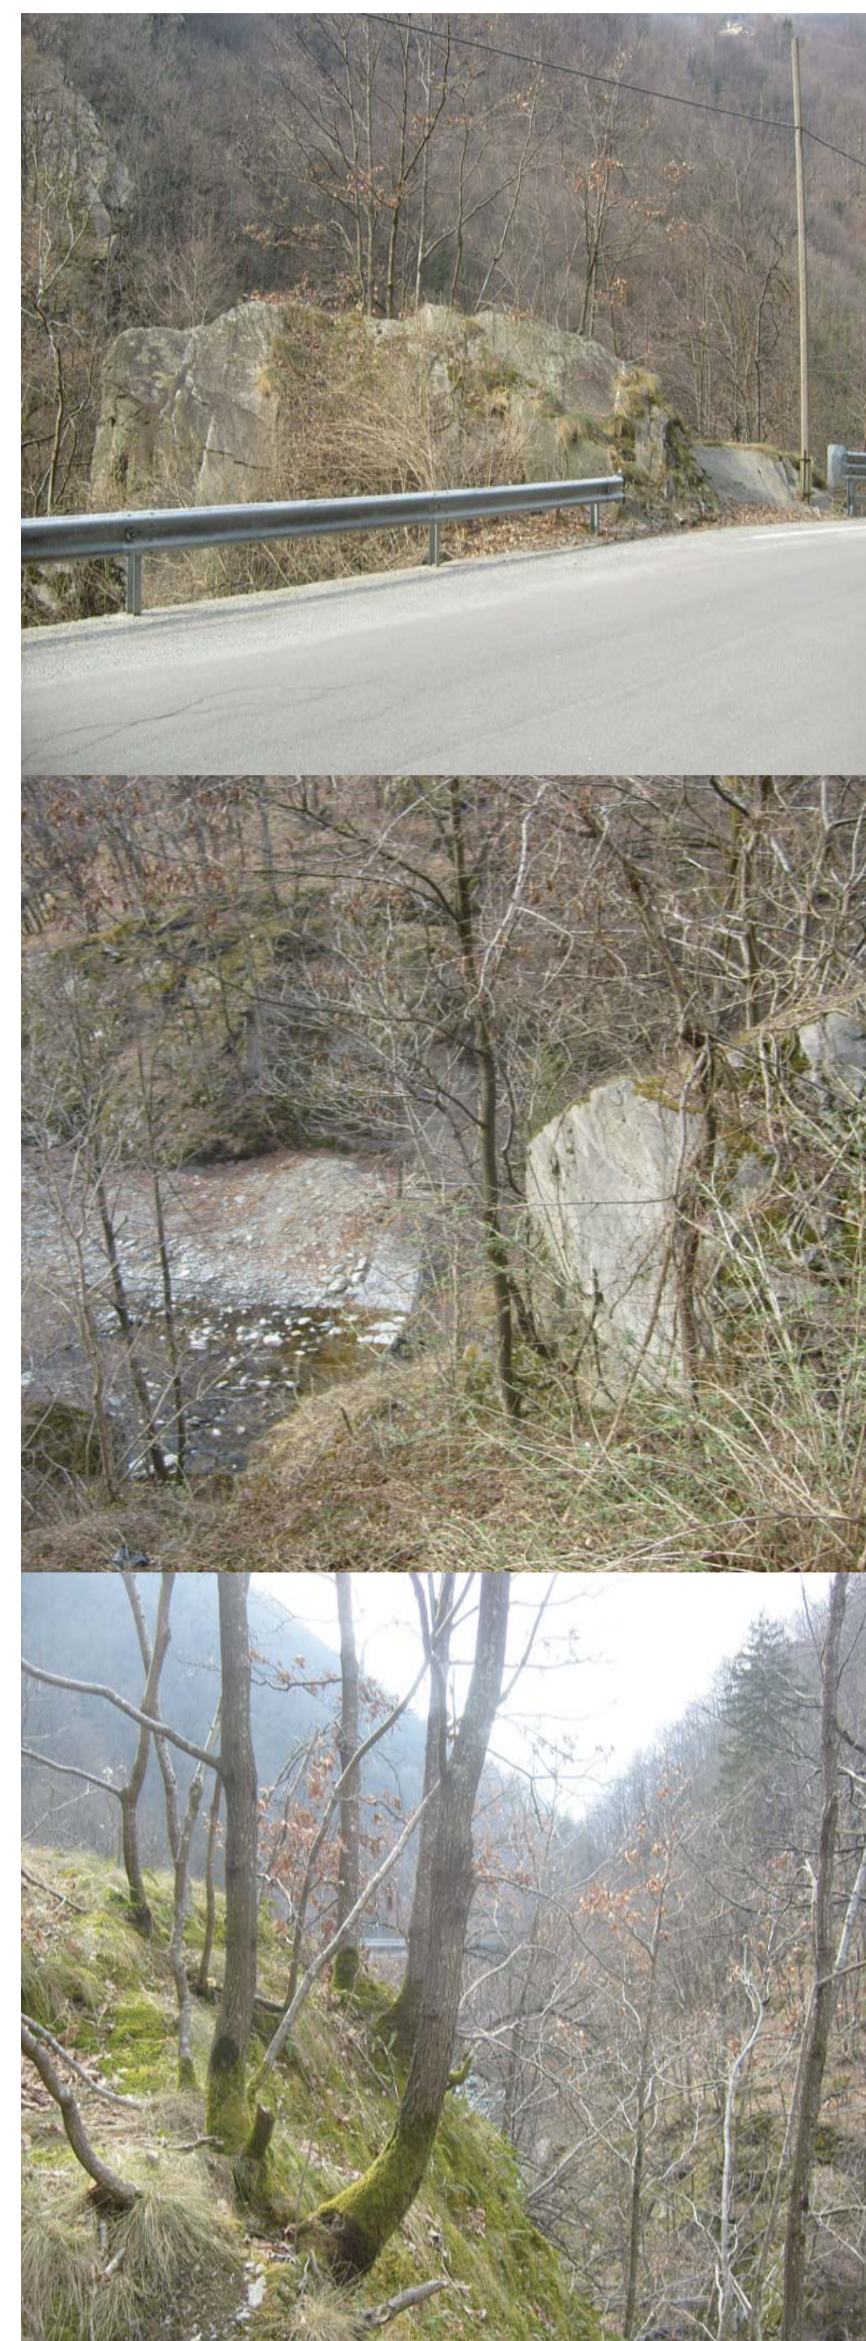

Stato di fatto

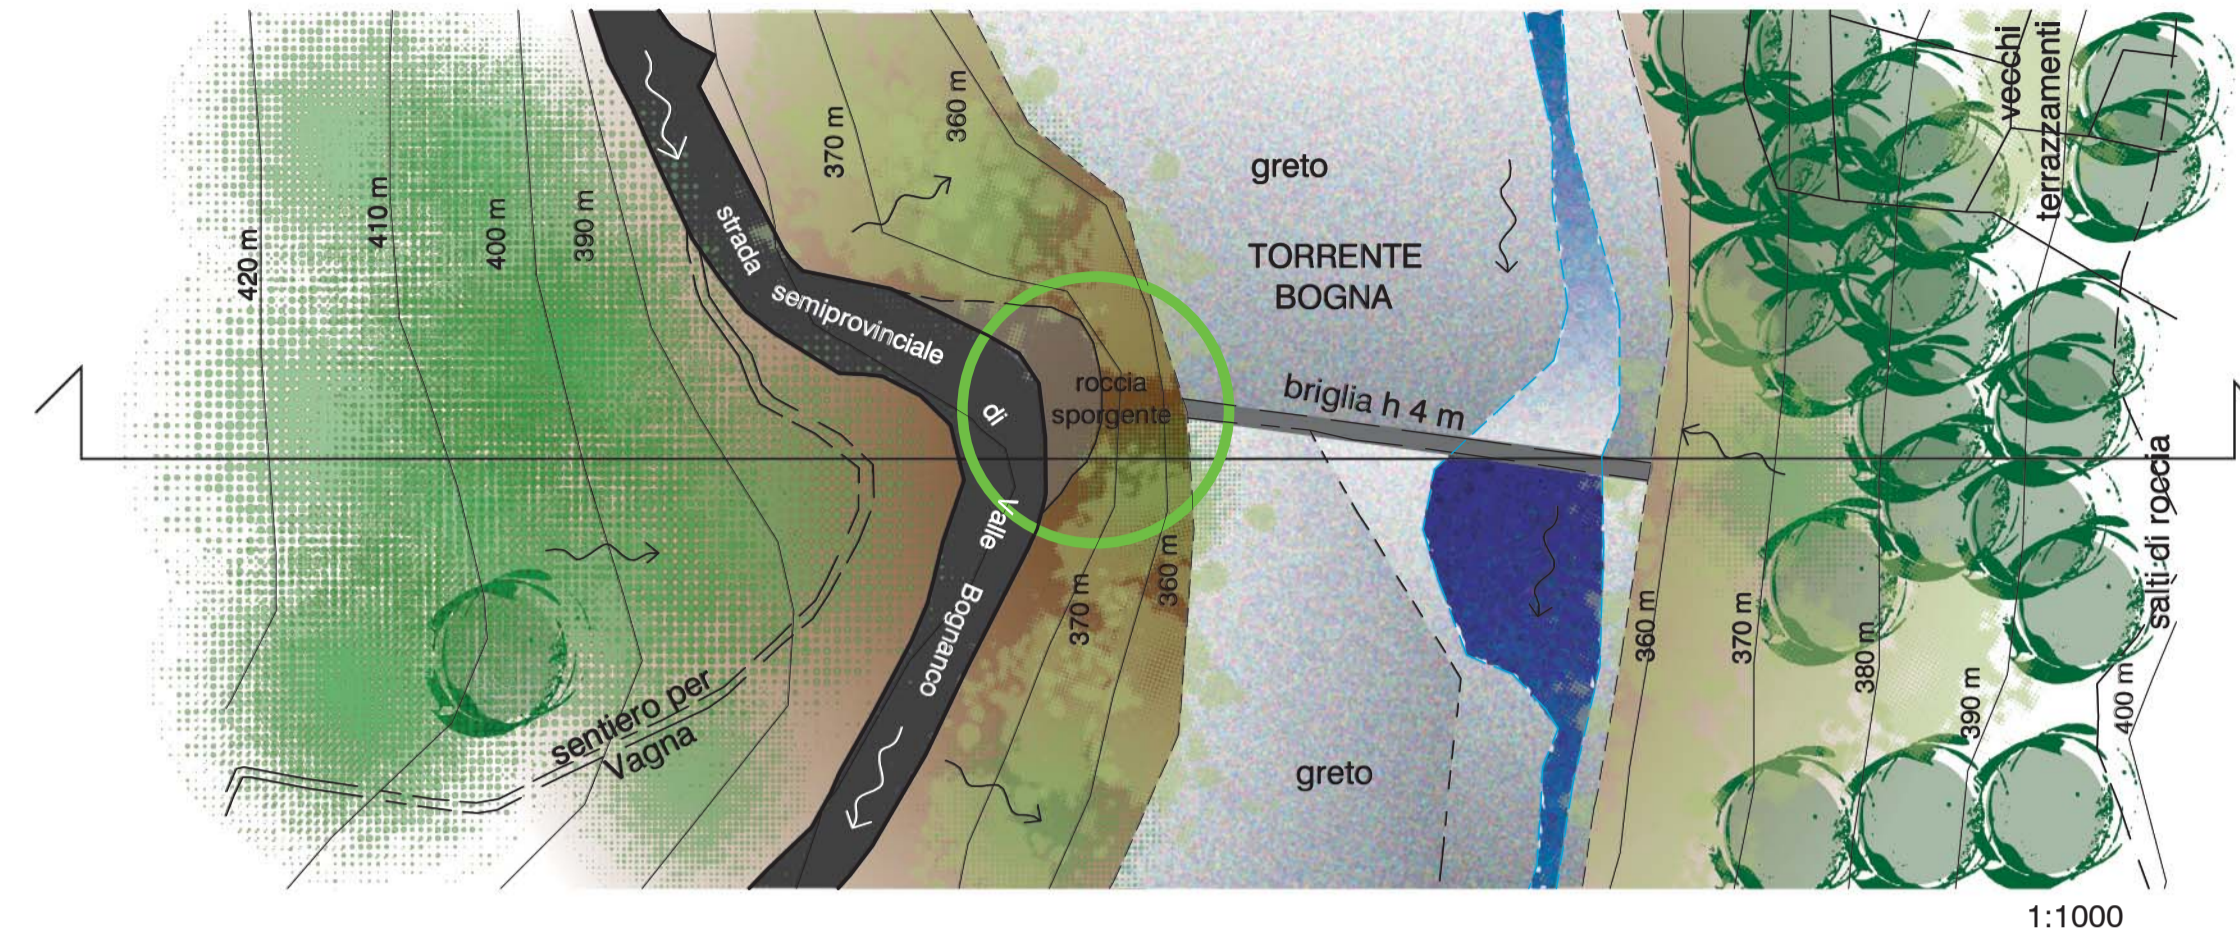

Progetto tipologico


Pavimentazione

barriera in acciaio e legno
vedere disegno

gardrail tipo Metalwood

pavimentazione liscia
con inserti in pietra
locale bocciardata

sistema di drenaggio in
pietra locale e griglie di
acciaio zincato

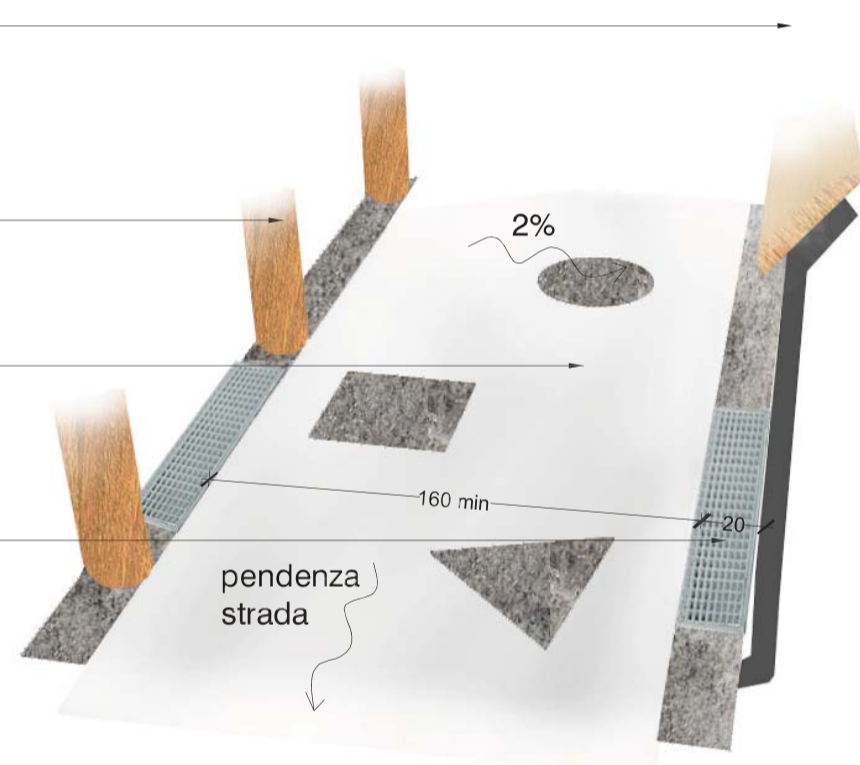

Ditta Metalwood, barriere di sicurezza in metallo e legno



Agence Ter, Enea Park, San Sebastian, Spagna




Ringhiera esterna

legno di castagno, robinia o
larice levigato


luce alimentata a fotovoltaico

acciaio zincato tintecciato

ancoraggio

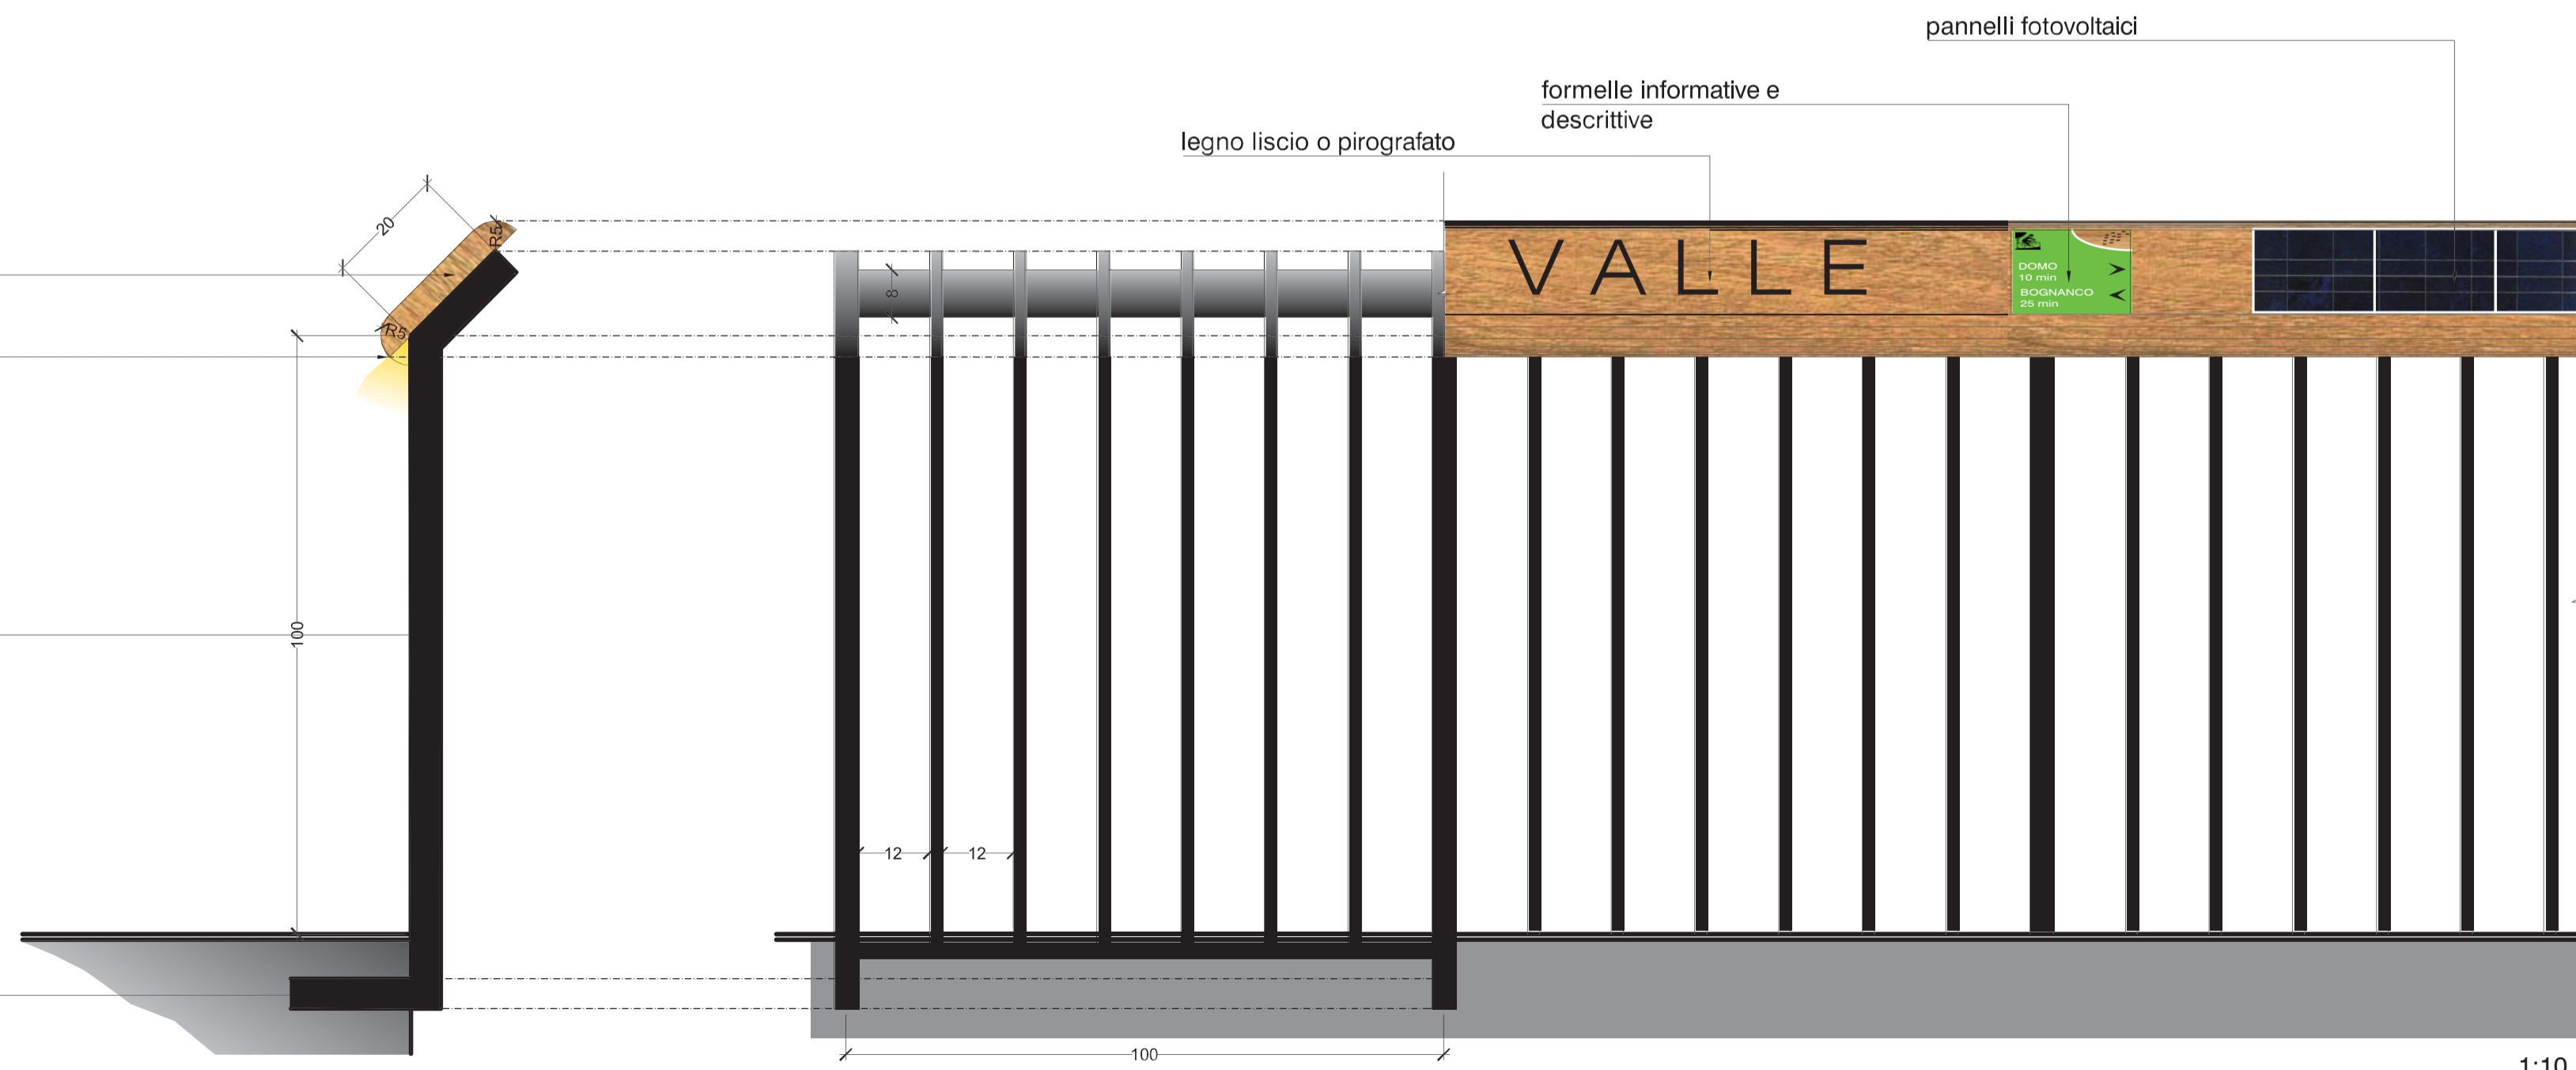

Proposta

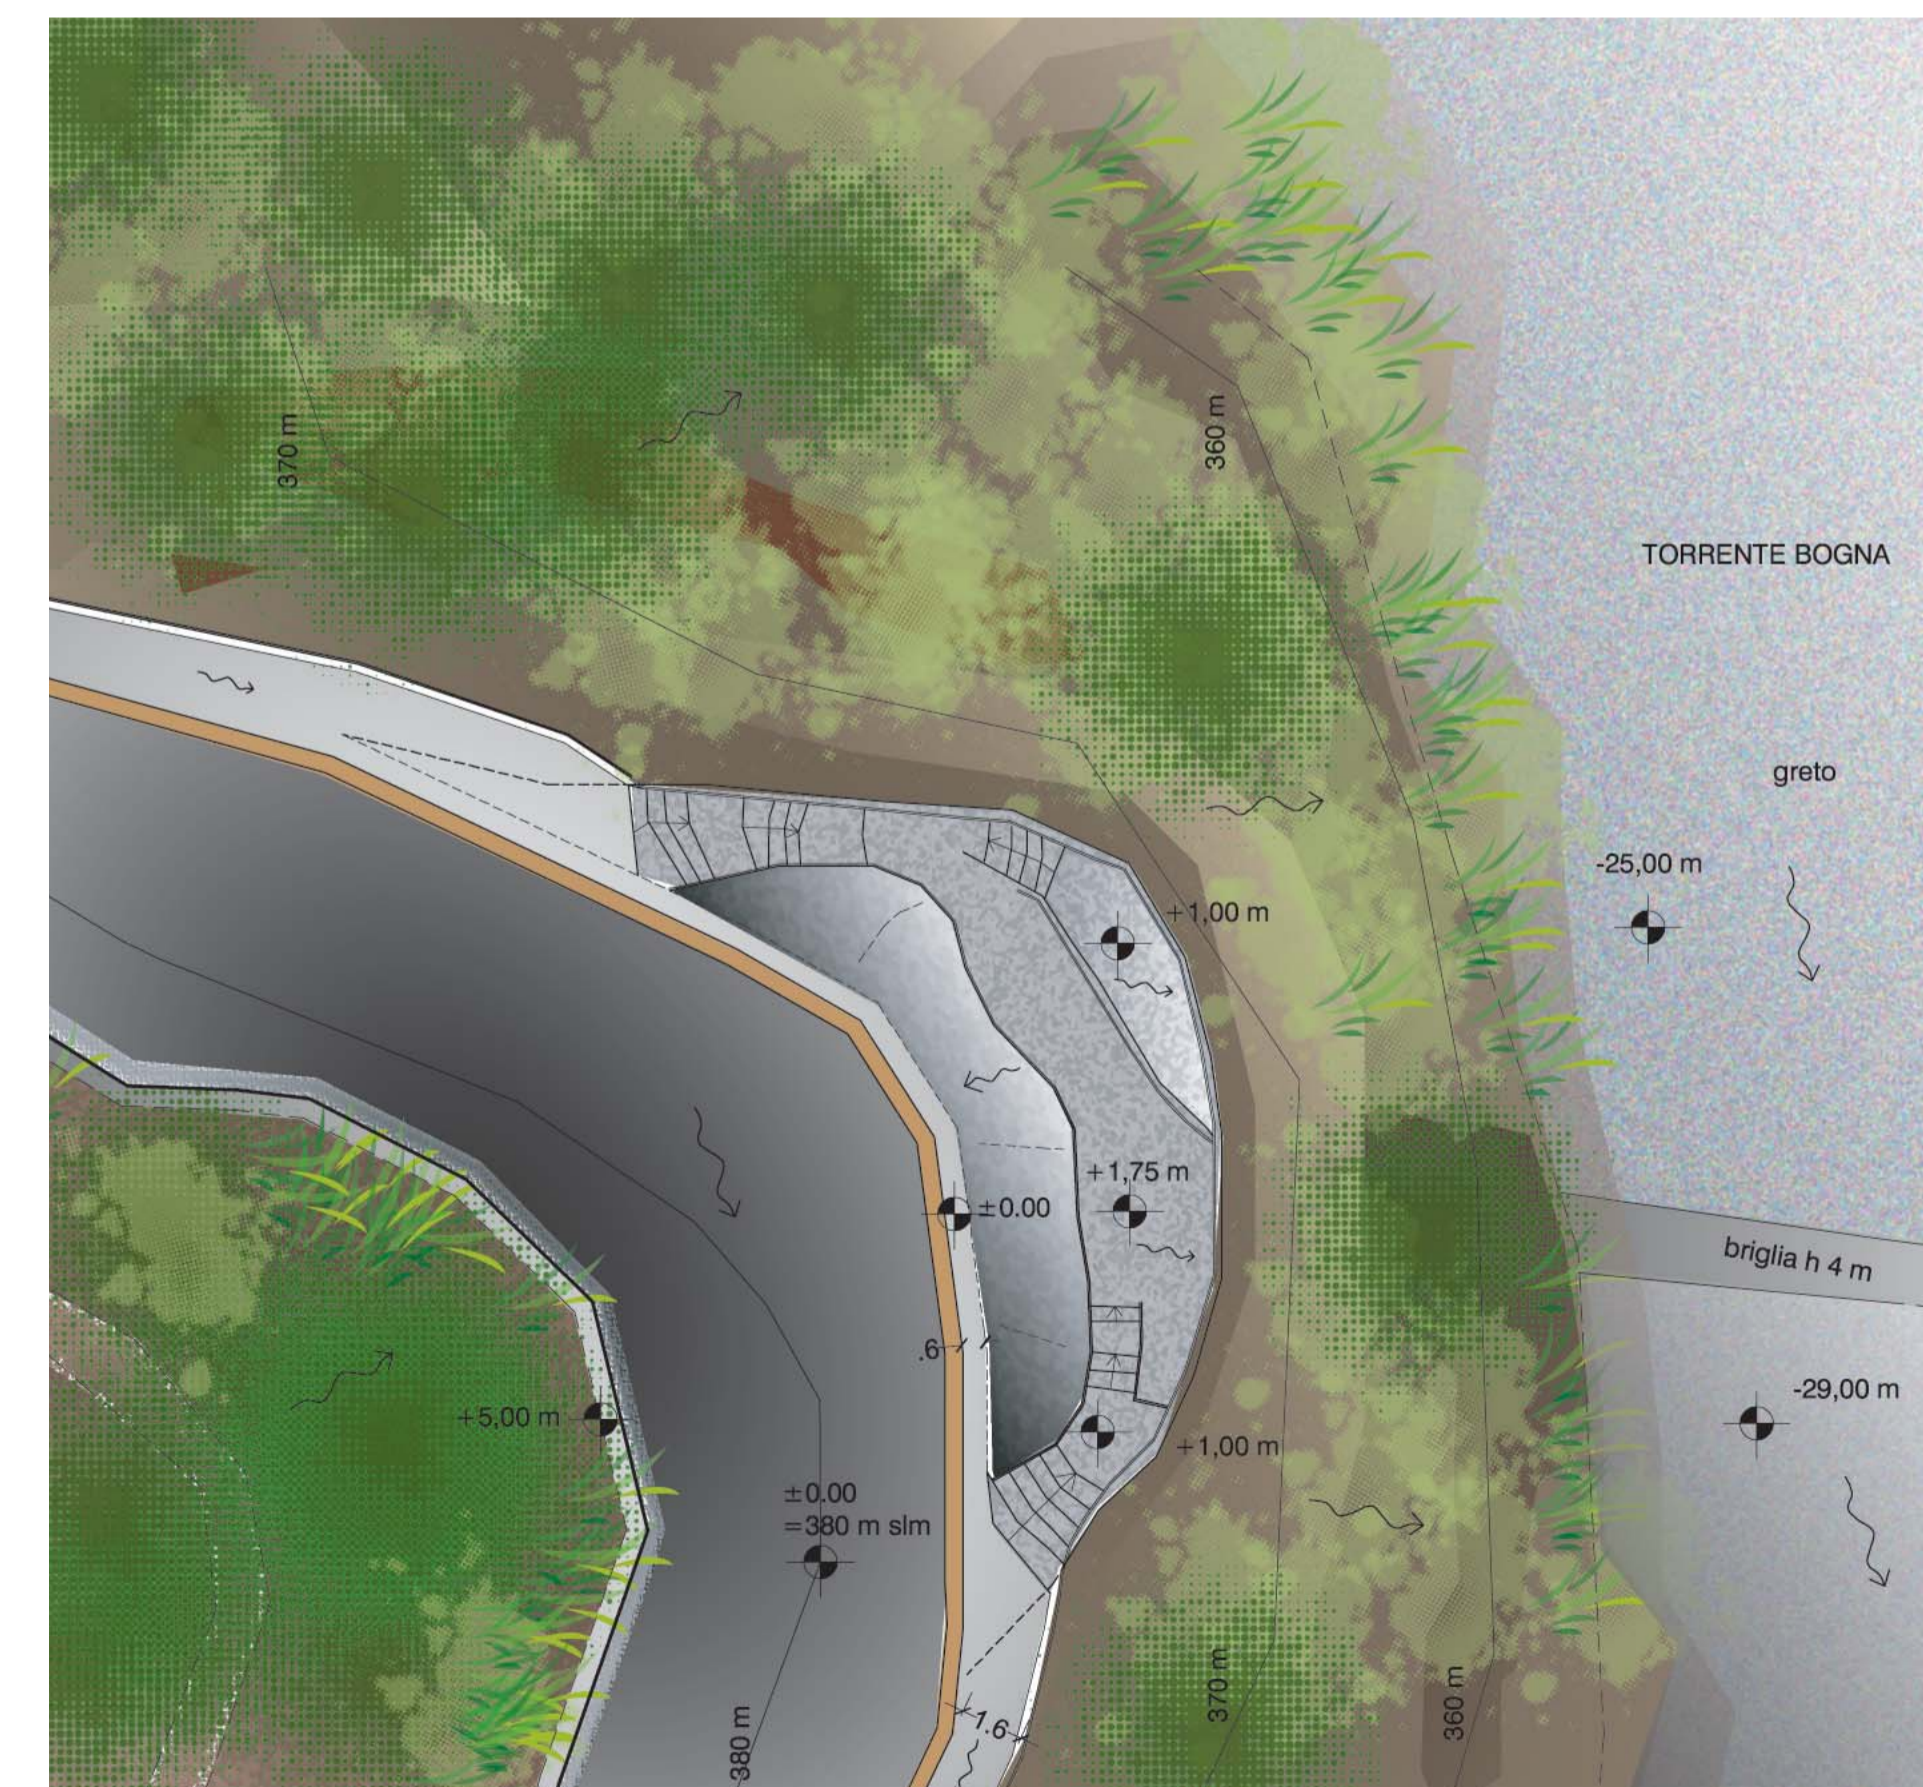

A.A. 2009-2010

TURISMO E MOBILITA' SOSTENIBILE NEL VERBANO CUSIO OSSOLA

relatore Andreas KIPAR
studente Ilaria TEDESCHI matr. 208240



scala:
varie



13